

Ultima planimetria in atti

Agenzia delle Entrate
CATASTO FABBRICATI
Ufficio provinciale di
Milano

Dichiarazione protocollo n. MI0271962 del 24/09/2021
Comune di Trezzano Sul Naviglio
Via Manzoni Alessandro


civ. 10-12

Identificativi Catastali:
Sezione: 6
Foglio: 6
Particella: 1404
Subalterno: 4

Compilata da:
Meregnetti Marco
Iscritto all'albo:
Geometri
Prov. Milano
N. 09082

Scala 1: 200

Via GIUSEPPE VERDI

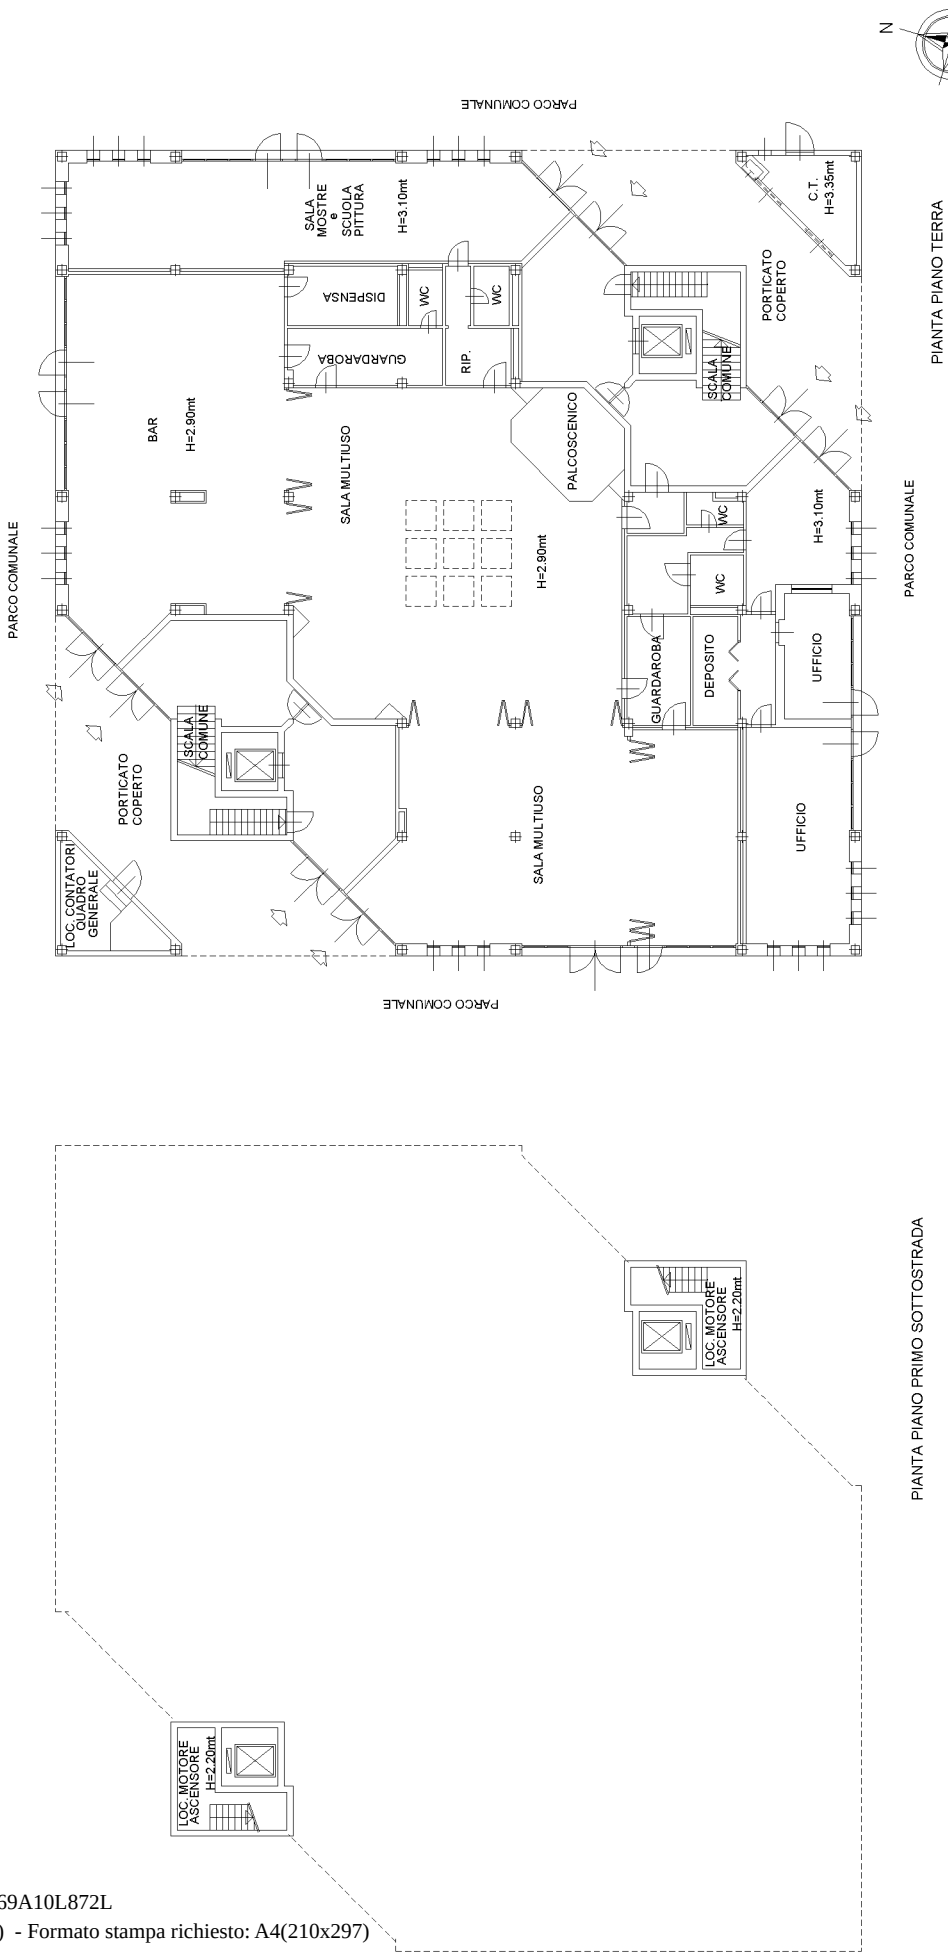

PIANTA PIANO TERRA

PIANTA PRIMO SOTTOSTRADA

Ultima planimetria in atti

Agenzia delle Entrate
CATASTO FABBRICATI
Ufficio provinciale di
Milano

Dichiarazione protocollo n. MI0271962 del 24/09/2021
Comune di Trezzano Sul Naviglio
Via Manzoni Alessandro


Scala 1: 200

Identificativi Catastali:
Sezione: 6
Poglio: 6
Particella: 1404
Subalterno: 4


Compilata da:
Meregnetti Marco
Iscritto all'albo:
Geometri
Prov. Milano

N. 09082

civ. 10-12

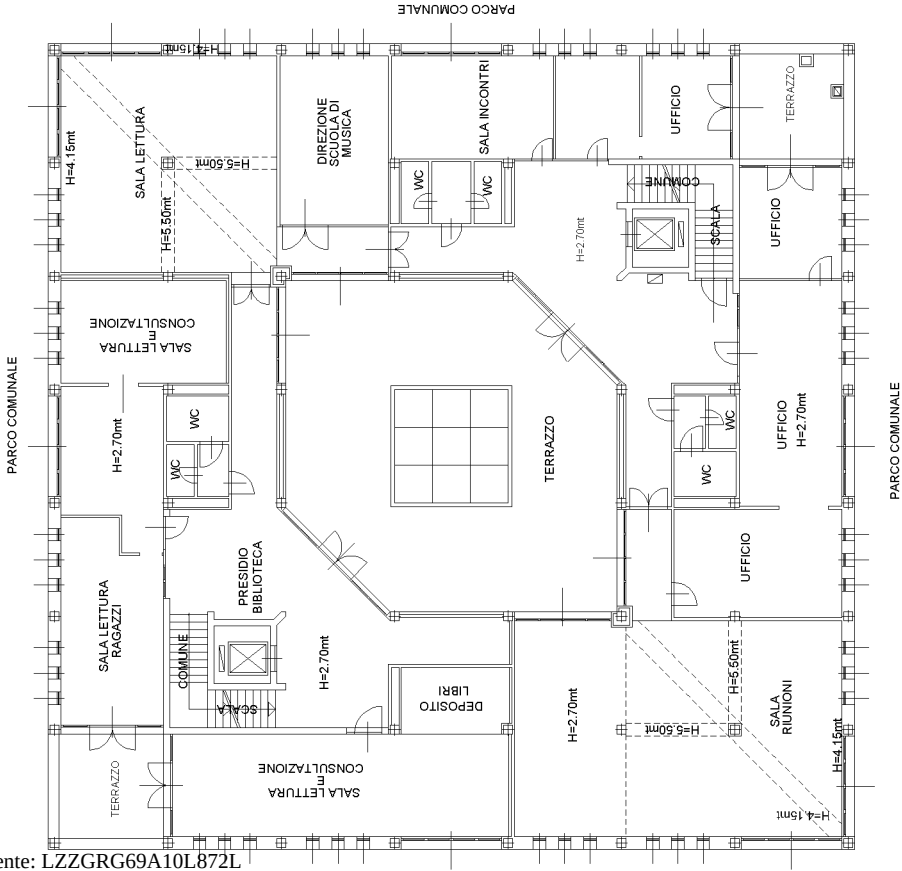

PIANTA PIANO PRIMO

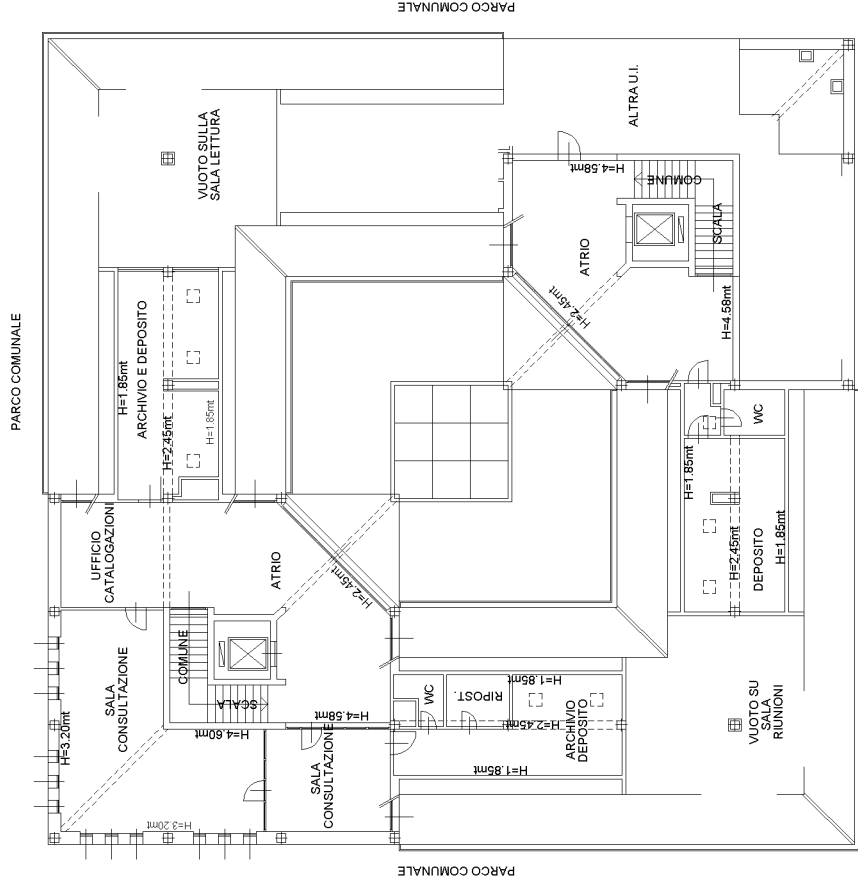

PIANTA PIANO SECONDO