



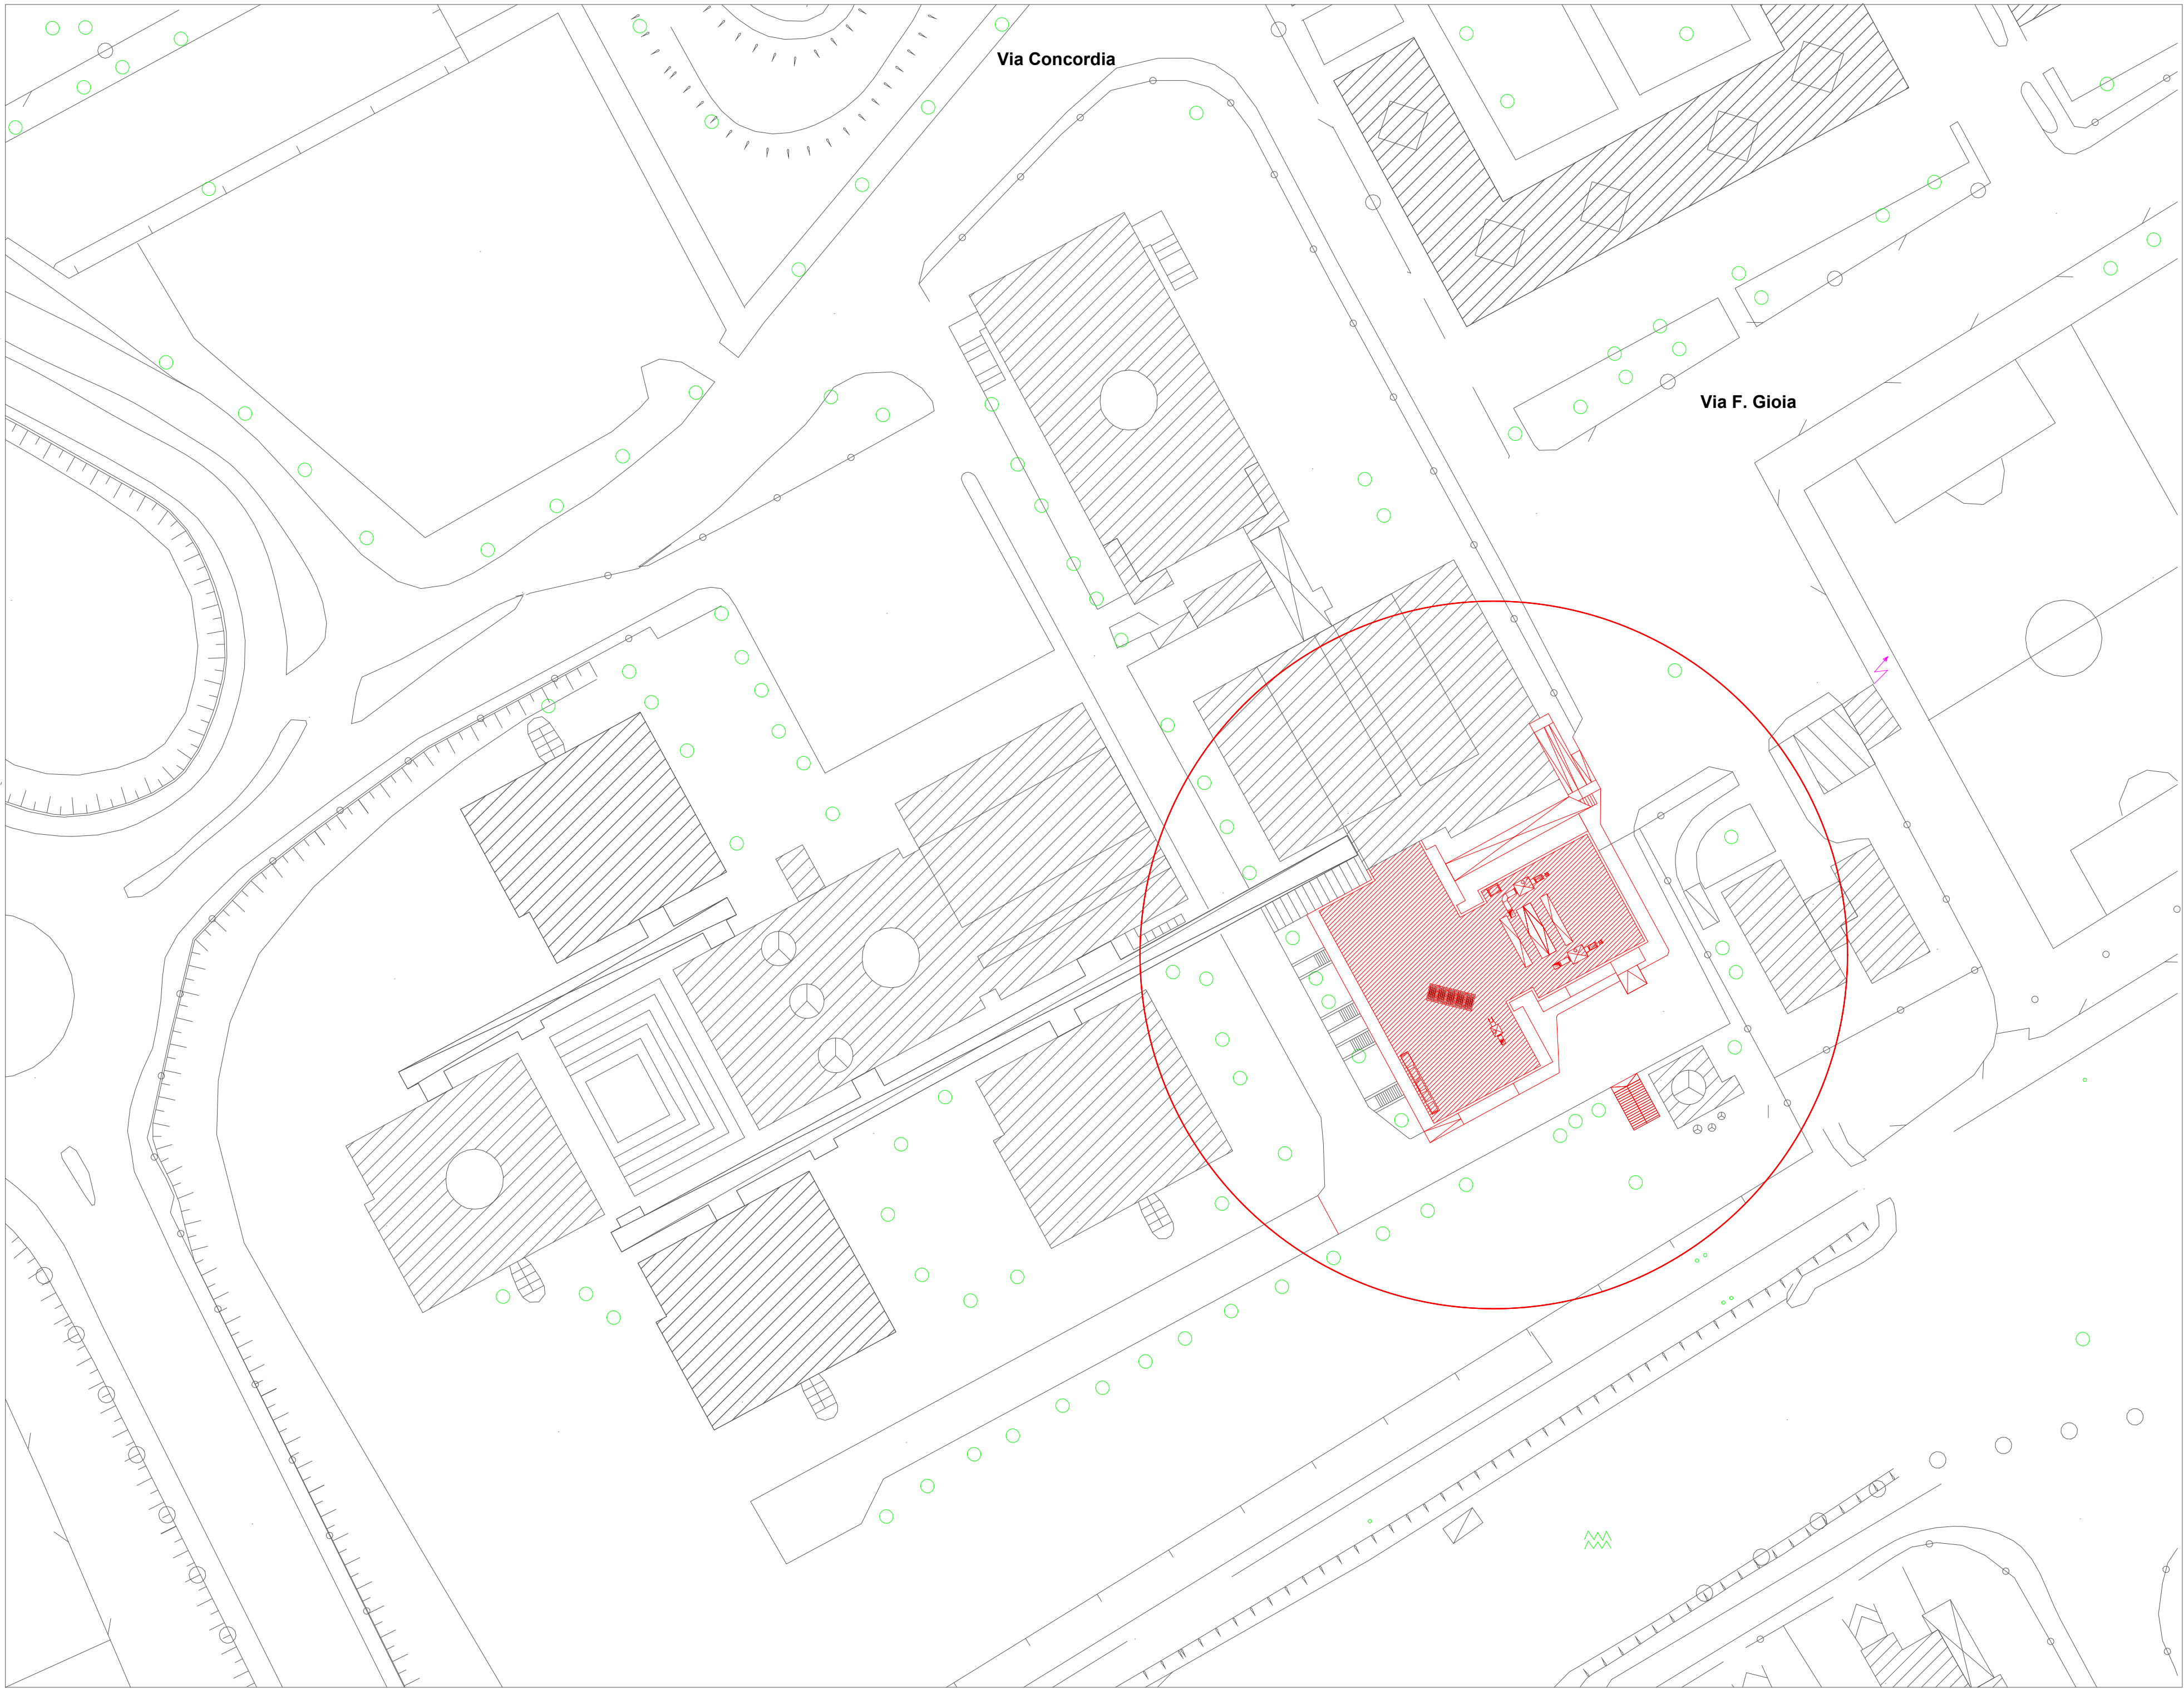

Comune di TREZZANO SUL NAVIGLIO

PROGETTO DI RISTRUTTURAZIONE DEL CENTRO COTTURA DI VIA CONCORDIA c/o
TREZZANO SUL NAVIGLIO

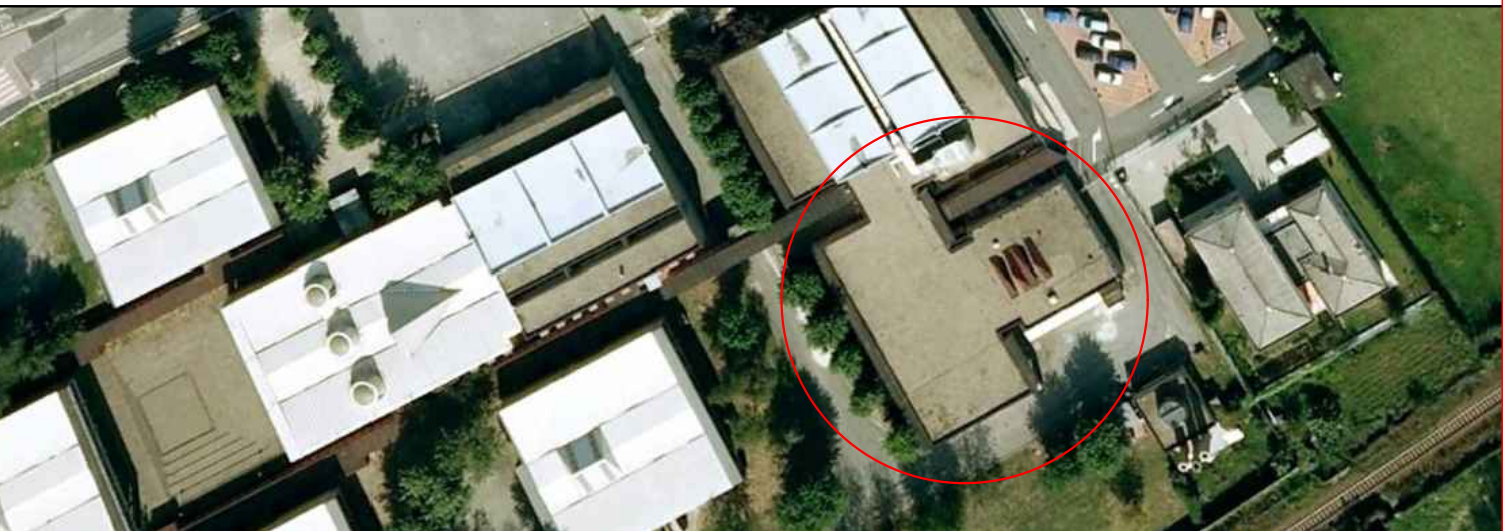

PROGETTISTI Progettista e coord. sicurezza in fase di progettazione PR:GETTA SERVIZI DI ARCHITETTURA E INGEGNERIA PER I SETTORI ALIMENTARE, AGRICOLO, AMBIENTALE Arch. Santo Giannone Arch. Giorgio Giannone Ing. Mariano Gisolfi	Timbro e Firma 		COMMITTENTE Comune di Trezzano sul Naviglio Via IV Novembre, 2 - 20090 Trezzano sul Naviglio	
	Timbro e Firma 		OGGETTO PROGETTO DEFINITIVO-ESECUTIVO	
COLLABORATORI progetto antincendio/vvf Ing. Mariano Gisolfi	Timbro e Firma 		Descrizione Planimetria Generale	
	Timbro e Firma 		Data MARZO 2013	Scala 1:500
COLLABORATORI <u>Progetto Impianti elettrici</u> Ing. Mariano Gisolfi	Timbro e Firma 		Data consegna def. - esec. Marzo 2013	
	Layout funzionale Tecnologo Alimentare Dott. Corrado Giannone		Agg. 1 Maggio 2023	Agg. 2 Agg. 3 Agg. 4 n° Tav. TAV.01A