



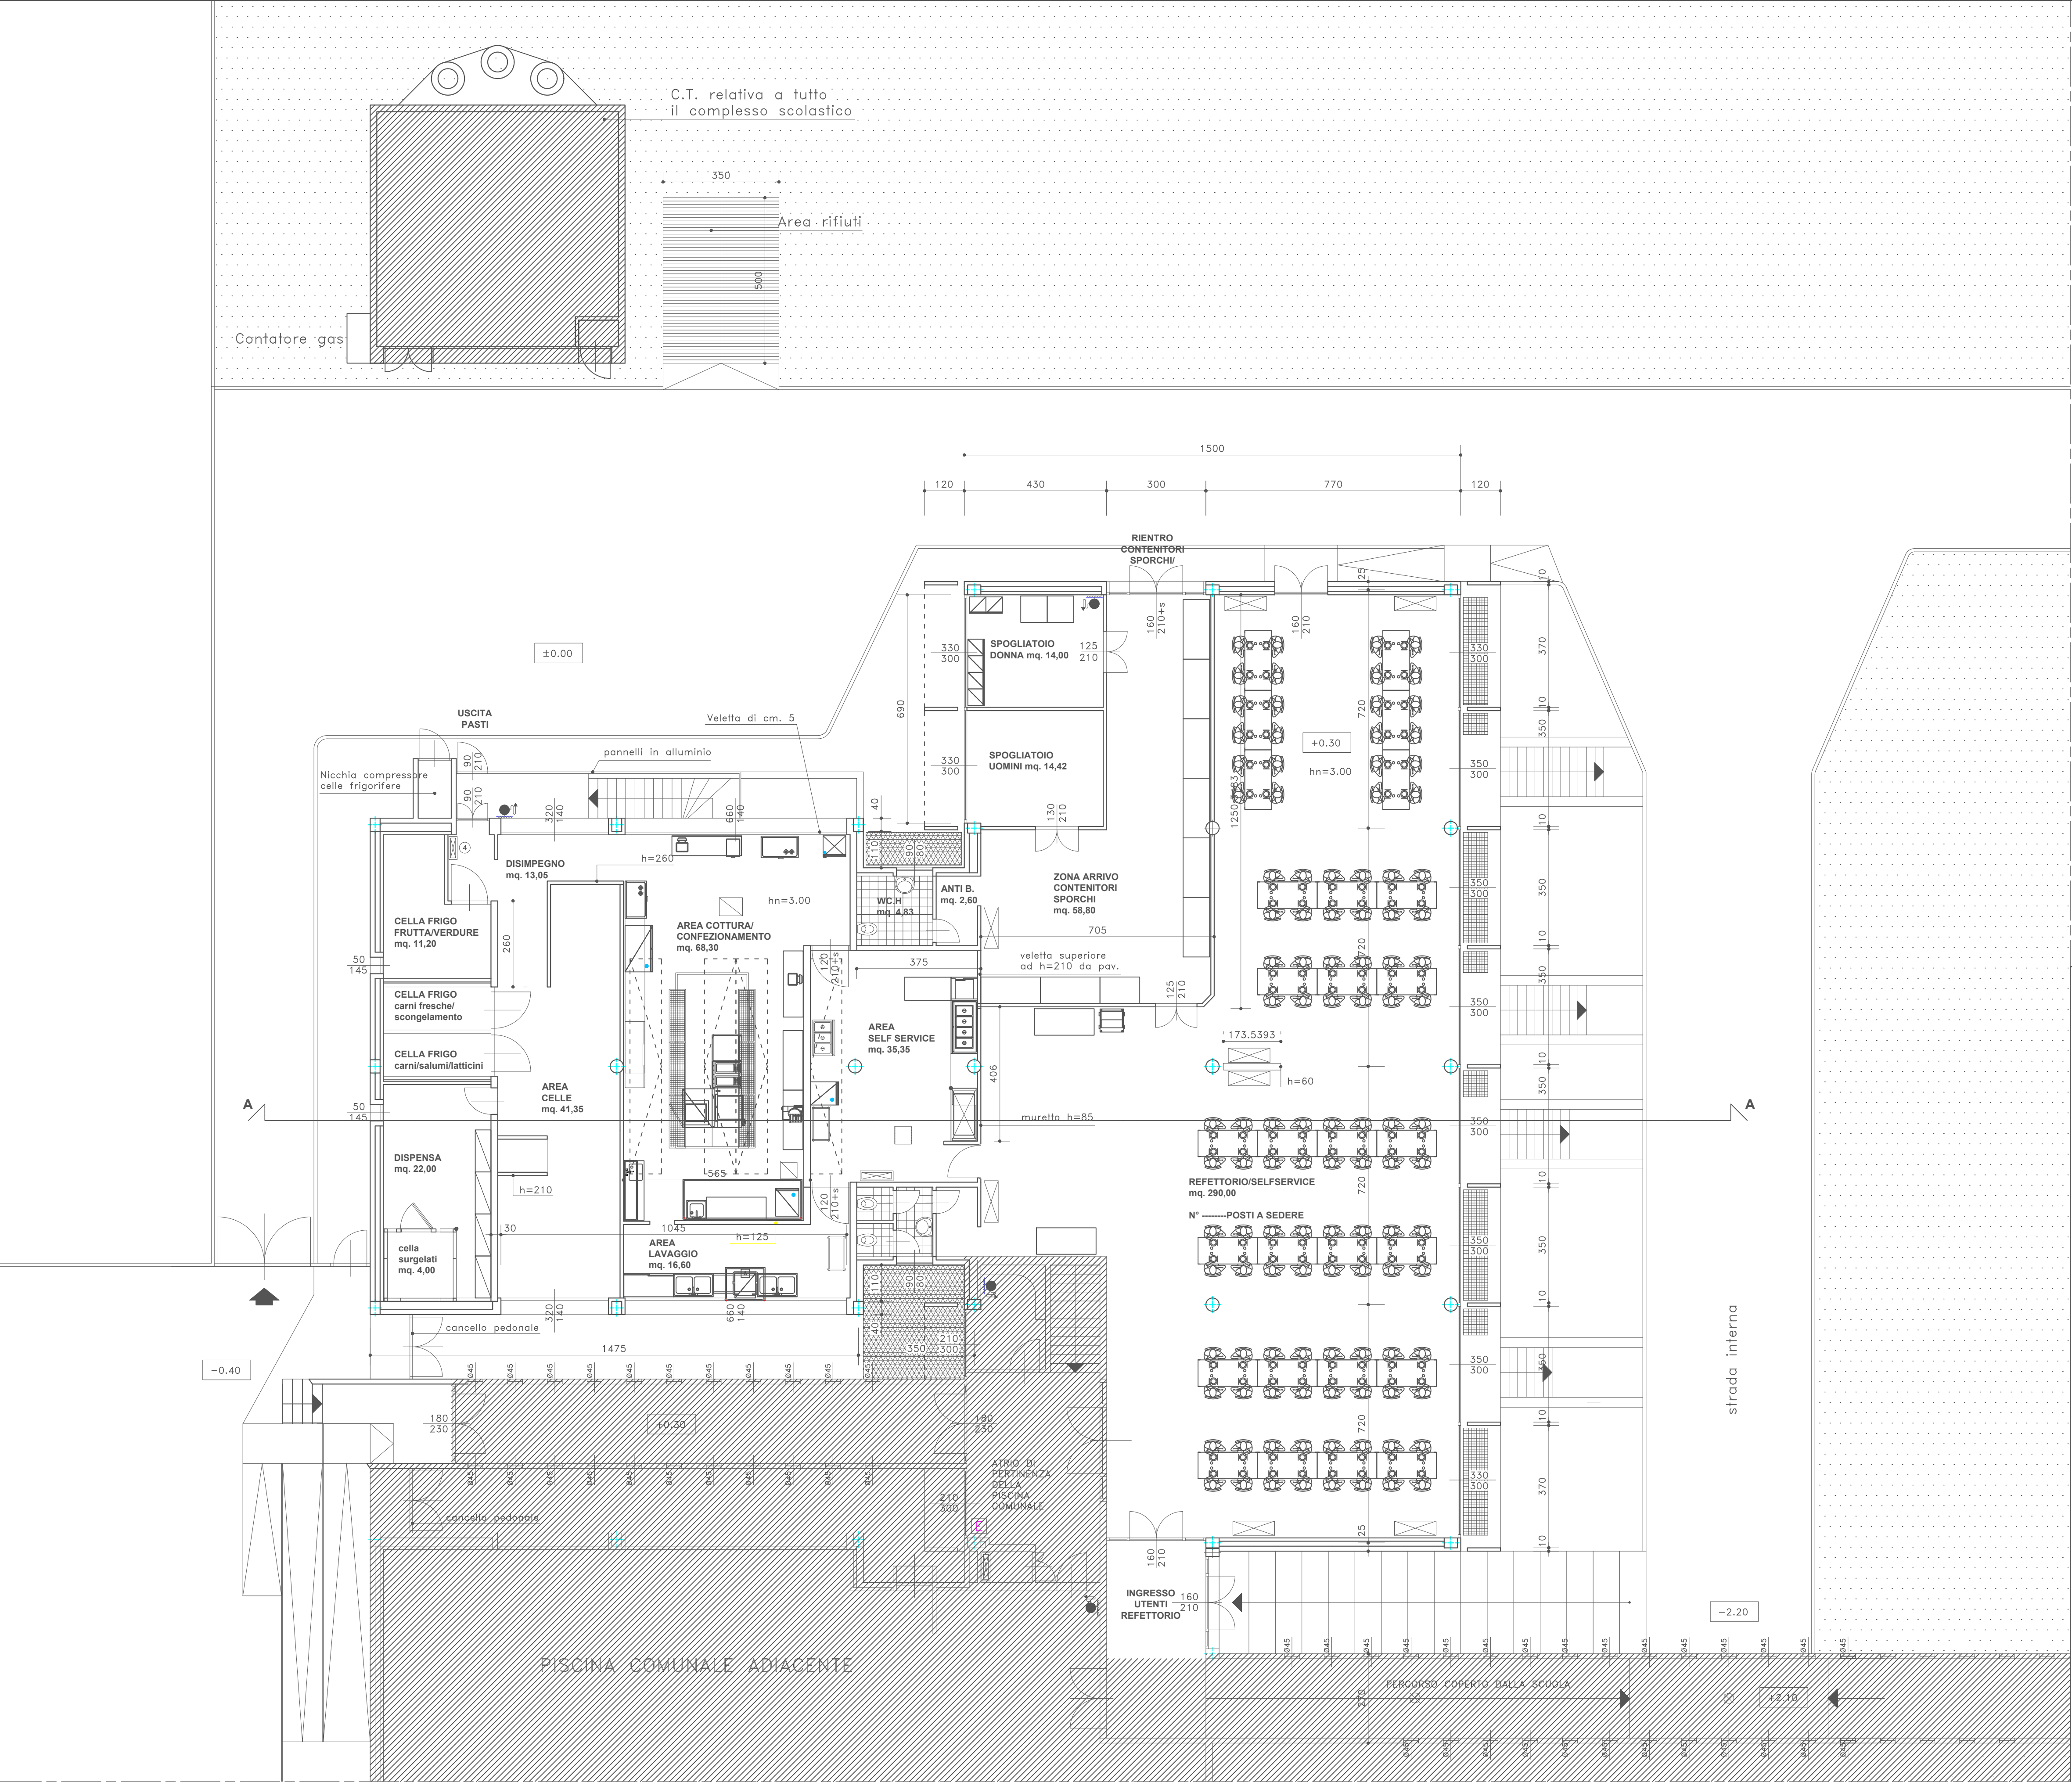

Comune di TREZZANO SUL NAVIGLIO

PROGETTO DI RISTRUTTURAZIONE DEL CENTRO COTTURA DI VIA CONCORDIA c/o
TREZZANO SUL NAVIGLIO

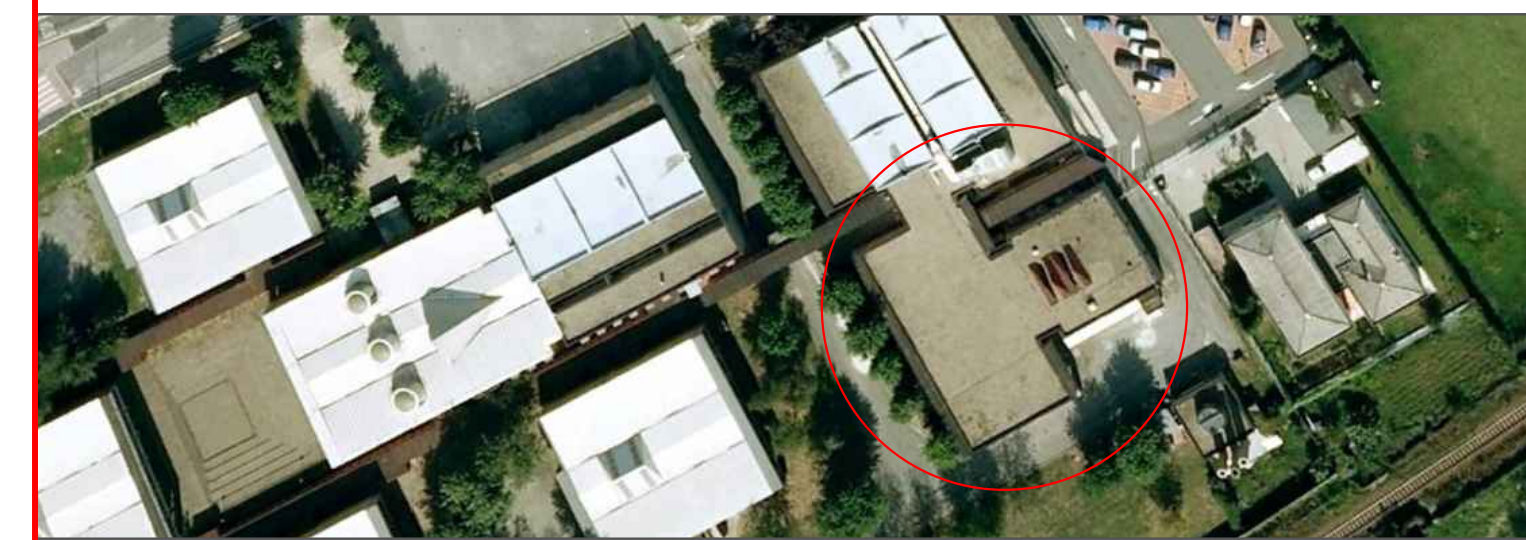

PROGETTISTI Progettista e coord. sicurezza in fase di progettazione PR:GETTA SERVIZIO DI ARCHITETTURA E INGEGNERIA PER I SETTORI ALIMENTARE, AGRICOLO, AMBIENTALE Arch. Santo Giannone Arch. Giorgio Giannone Ing. Mariano Gisolfi		COMMITTENTE Comune di Trezzano sul Naviglio Via IV Novembre, 2 - 20090 Trezzano sul Naviglio	
OGGETTO PROGETTO DEFINITIVO-ESECUTIVO		Descrizione Stato di fatto - Pianta piano terra rilievo	
COLLABORATORI progetto antincendio/vvf Ing. Mariano Gisolfi		Data MARZO 2013	Scala 1:100
COLLABORATORI Progetto Impianti elettrici Ing. Mariano Gisolfi		Data consegna def. - esec. Marzo 2013	
Layout funzionale Tecnologo Alimentare Dott. Corrado Giannone		Agg. 1 Maggio 2023	n° Tav. TAV.02A