


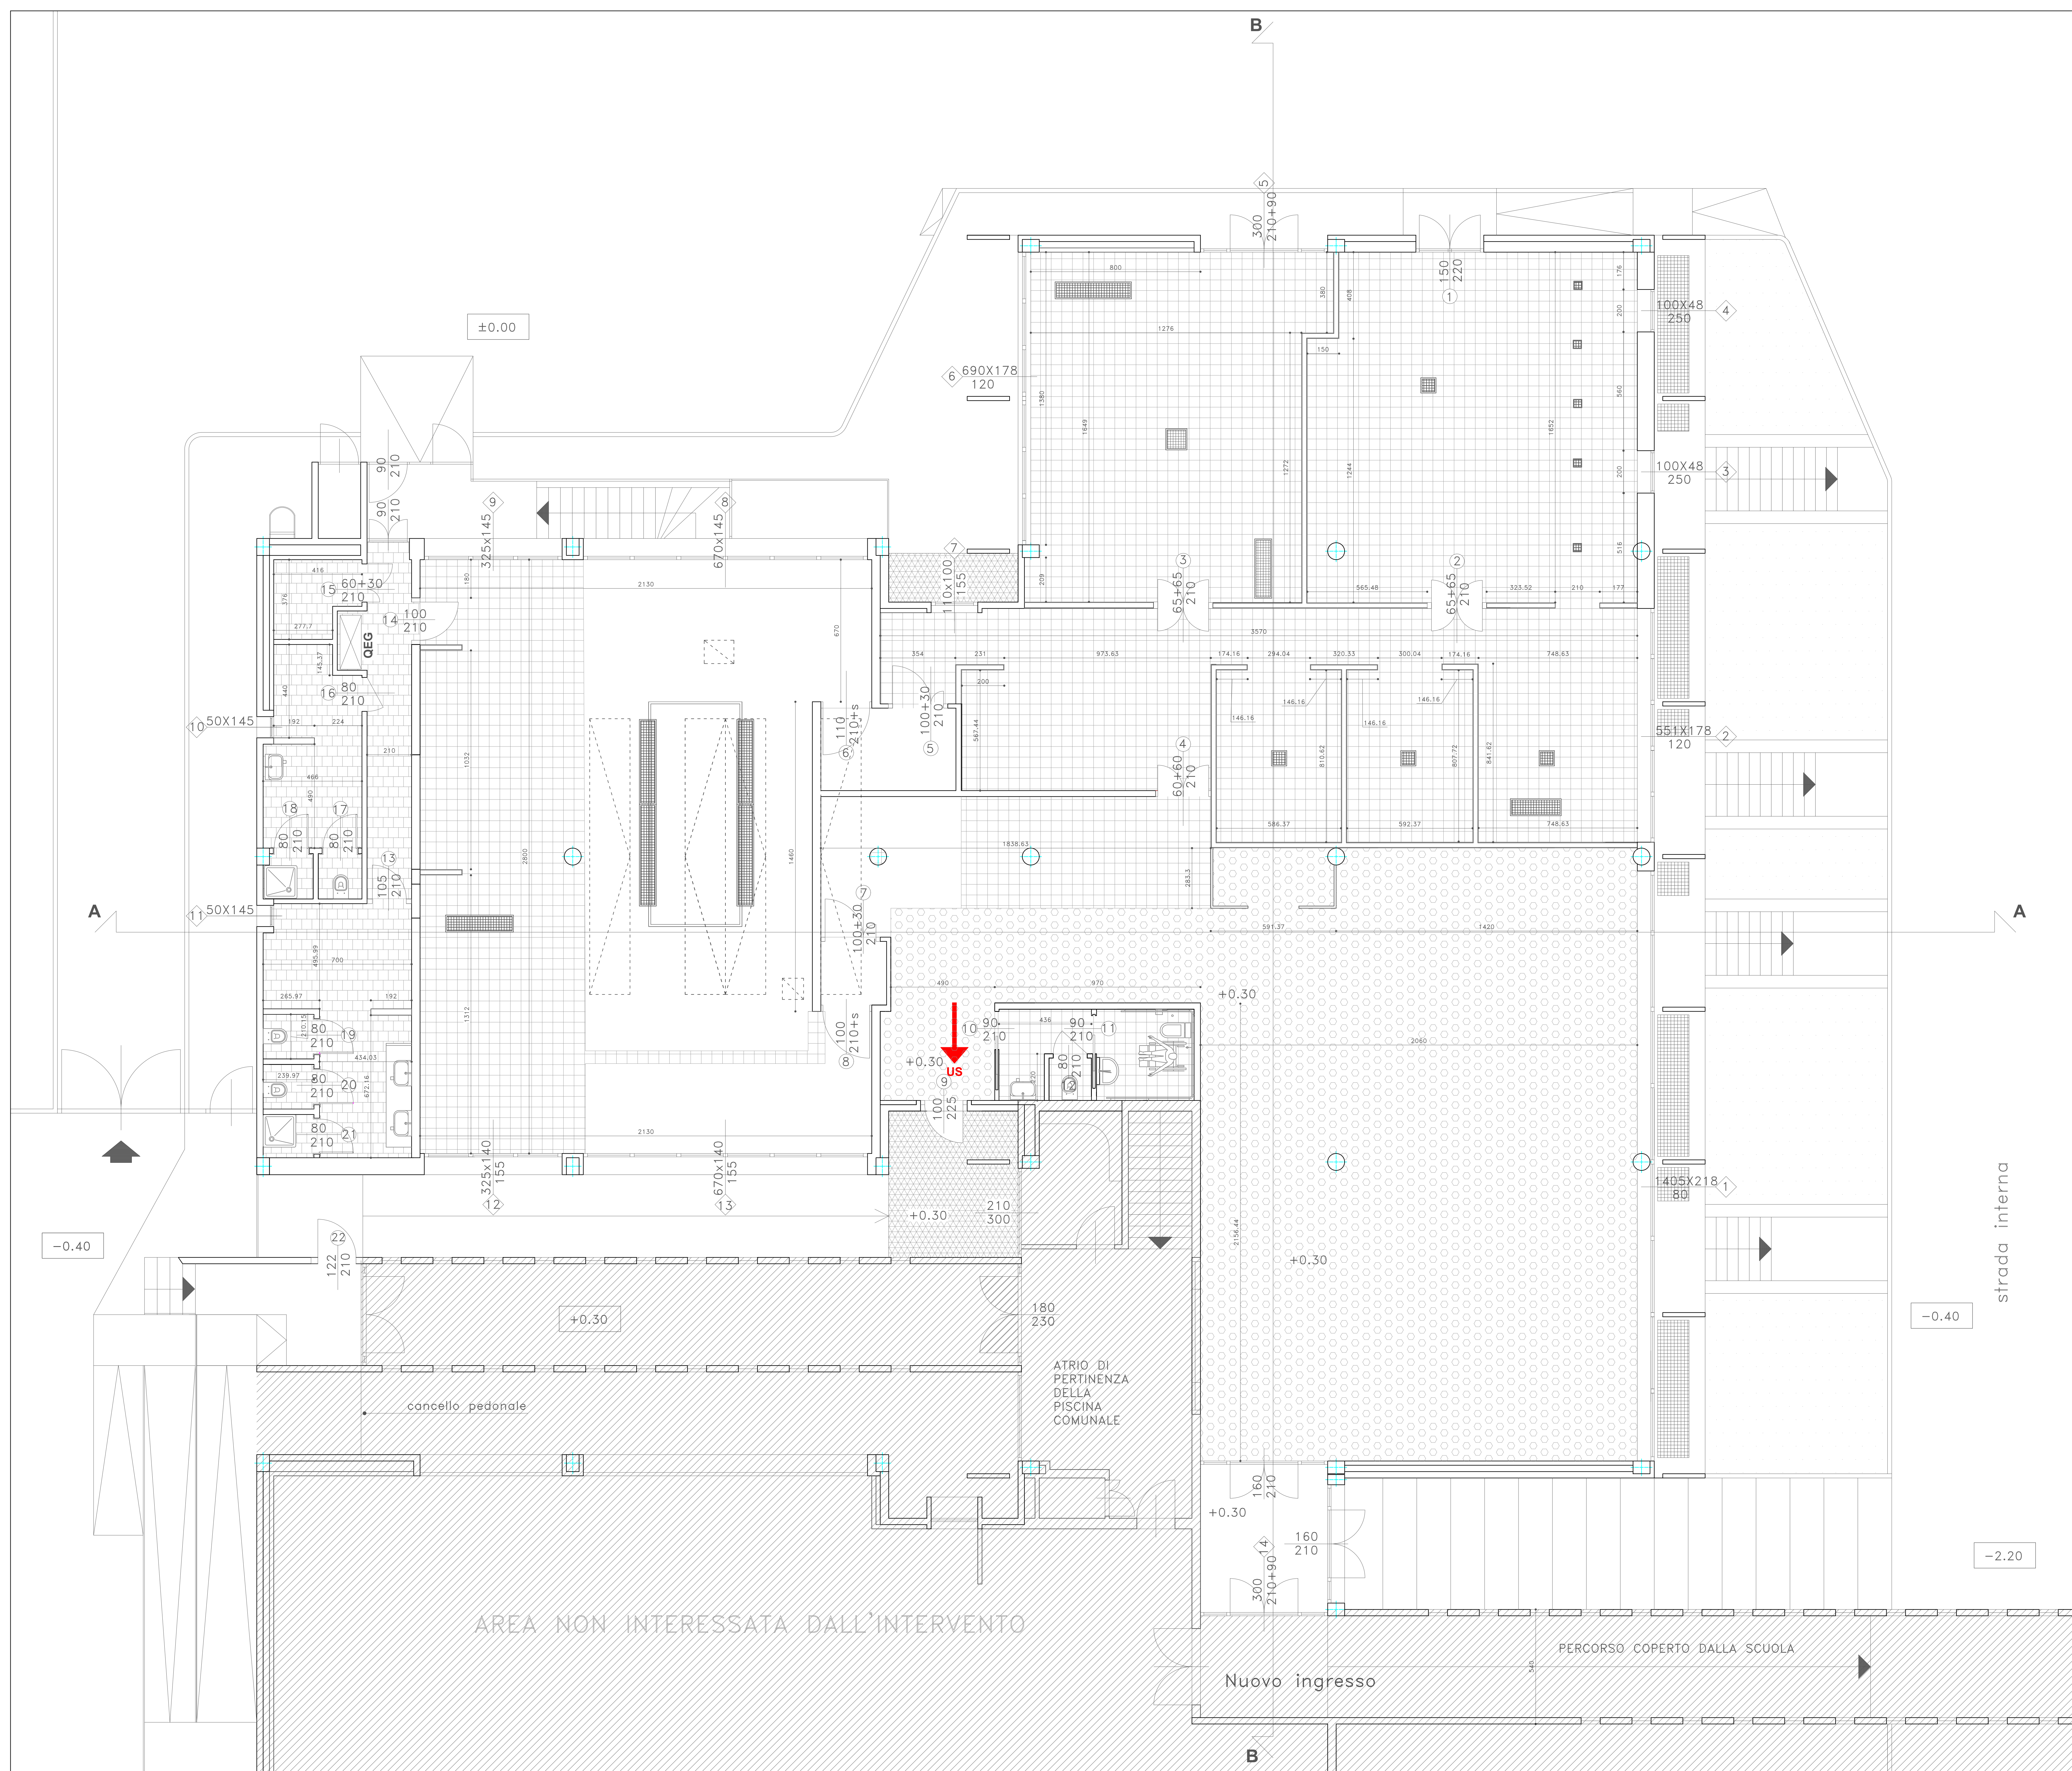

IN - Illuminazione Naturale
IART - Illuminazione Artificiale
AN - Azione Naturale
AART - Azione Artificiale

TABELLA DEI RAPPORTI AEROILLUMINANTI RIF. REGOLAMENTO DI IGIENE TIPO REGIONE LOMBARDIA									
Locali	mq	Superficie illuminante finestre	Sup. ill. fin. fornitura (0,125)	1/8 sup. fornitura (0,125)	Superficie aerante finestre	Sup. aer. fin. fornitura (0,08)	1/12 sup. aeraria (0,08)		
LAVAGGIO	54	totale = mq 9	9/54	0,16 + 1/8	IN	totale = mq 7,30	7,30/54	0,13 + 1/12	AN
MAGAZZINOZONA CELLE	62	totale = mq 0,98	-	-	IART	-	-	-	IART
REFETTORIO SELF SERVICE	196	totale = mq 27	27/196	0,13 + 1/8	IN	totale = mq 20,10	20,10/196	0,10 + 1/12	AN
PREPARAZIONI	42	totale = mq 6,20	6,50/42	0,15+ 1/8	IN	totale = mq 7,75	7,75/42	0,18 + 1/12	AN
COTTURA	138	totale = mq 33	33/138	0,23 + 1/8	IN	totale = mq 14	14/138	0,10 + 1/12	AN
SERVIZI	47	totale = mq 1,45	-	-	IART	-	-	-	IART
DEPOSITO CONTENITORI	17	-	-	-	IART	-	-	-	IART

Comune di TREZZANO SUL NAVIGLIO

PROGETTO DI RISTRUTTURAZIONE DEL CENTRO COTTURA DI VIA CONCORDIA c/o
TREZZANO SUL NAVIGLIO

PROGETTISTI
Progettista e coord. sicurezza in fase di progettazione
PR:GETTA
SERVIZIO DI ARCHITETTURA E INGEGNERIA PER IL
SETTORE EDILIZIO, URBANISTICO, AMBIENTALE
Arch. Santo Giannone
Arch. Giorgio Giannone
Ing. Mariano Gisolfi

Timbro e Firma

COMMITTENTE
Comune di Trezzano sul Naviglio
Via IV Novembre, 2 - 20090
Trezzano sul Naviglio

Timbro e Firma

OGGETTO
PROGETTO DEFINITIVO-ESECUTIVO

Timbro e Firma

COLLABORATORI progetto antincendio/vrf
Ing. Mariano Gisolfi

Timbro e Firma

COLLABORATORI
Progetto impianti elettrici
Ing. Mariano Gisolfi

Timbro e Firma

Layout funzionale
Tecnologo Alimentare Dott. Corrado Giannone

Timbro e Firma

Data

MARZO 2013

Scala

1:50

Data consegna del - esec.

Marzo 2013

n° Tav.

Tav. 07A