


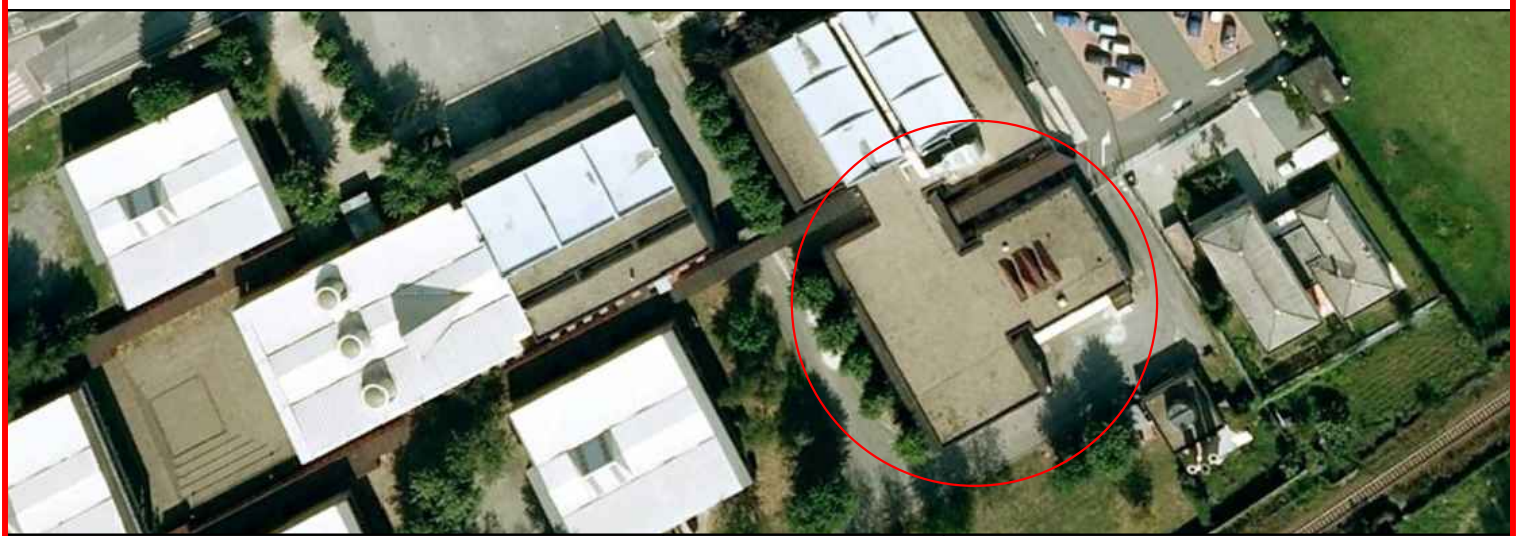

INTERVENTI COPERTURA:
1) Posizionamento nuovi impianti.
2) Opere speciali per la sicurezza:
a. Scala di accesso (Fornitura e posa in opera di scala a pioli in alluminio completa di binario anticaduta integrato, braccio per lo sbarco in quota e portina antiintrusione)
b. Parapetto (Fornitura e posa in opera di parapetto in alluminio con fissaggio in piano con montanti verticali posti regolarmente a una distanza di 1500 mm e un corrimano posto a un'altezza massima di 1100 mm dal piano di calpestio).

Comune di TREZZANO SUL NAVIGLIO

PROGETTO DI RISTRUTTURAZIONE DEL CENTRO COTTURA DI VIA CONCORDIA c/o TREZZANO SUL NAVIGLIO



PROGETTISTI Progettista e coord. sicurezza in fase di progettazione PR:GETTA SERVIZI DI ARCHITETTURA E INGEGNERIA PER I SETTORI ALIMENTARE, AGRICOLO, AMBIENTALE Arch. Santo Giannone Arch. Giorgio Giannone Ing. Mariano Gisolfi		Timbro e Firma 		COMMITTENTE Comune di Trezzano sul Naviglio Via IV Novembre, 2 - 20090 Trezzano sul Naviglio	
		Timbro e Firma 		OGGETTO PROGETTO DEFINITIVO-ESECUTIVO	
COLLABORATORI progetto antincendio/vvf Ing. Mariano Gisolfi		Timbro e Firma 		Descrizione Progetto - Pianta copertura	
COLLABORATORI Progetto Impianti elettrici Ing. Mariano Gisolfi		Timbro e Firma 		Data MARZO 2013	Scala 1:100
		Timbro e Firma 		Data consegna def. - eseg. Marzo 2013	
		Timbro e Firma 		Agg. 1 Maggio 2023	n° Tav. Tav.09A
Lavout funzionale Tecnologo Alimentare Dott. Corrado Giannone				Agg. 3	Agg. 4