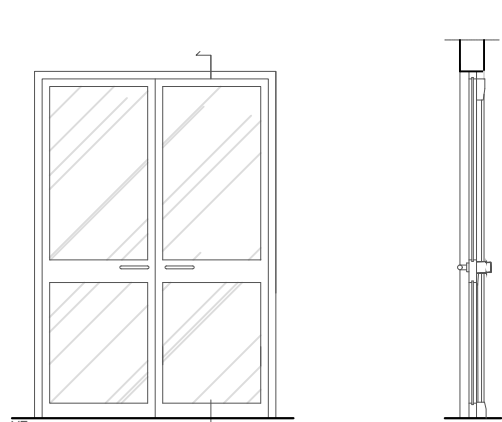
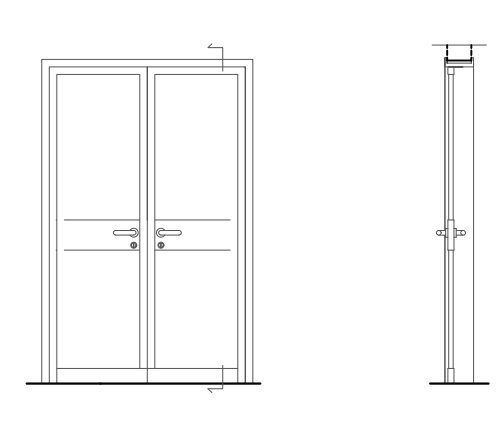
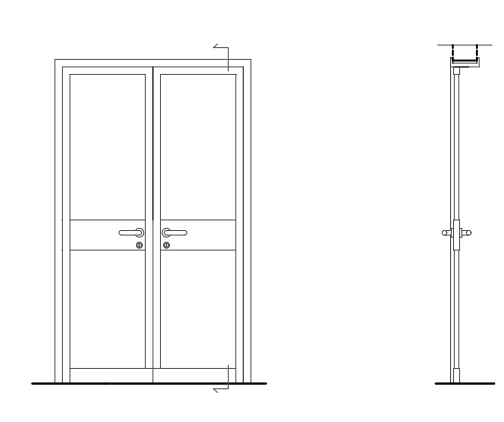
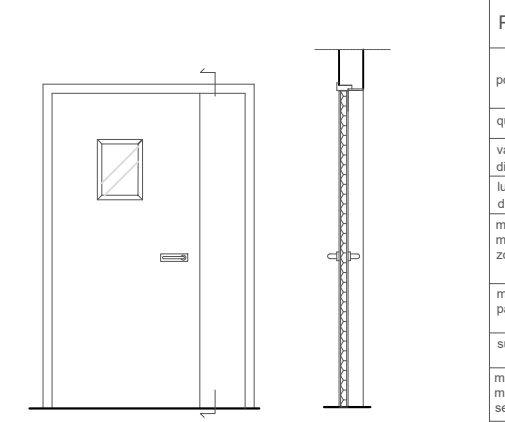
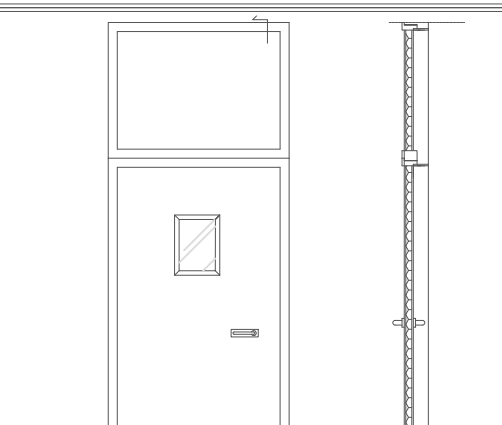
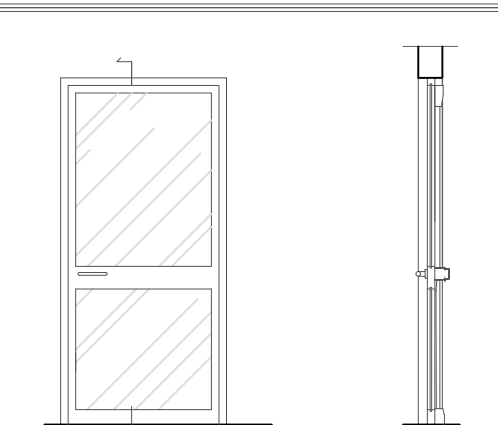
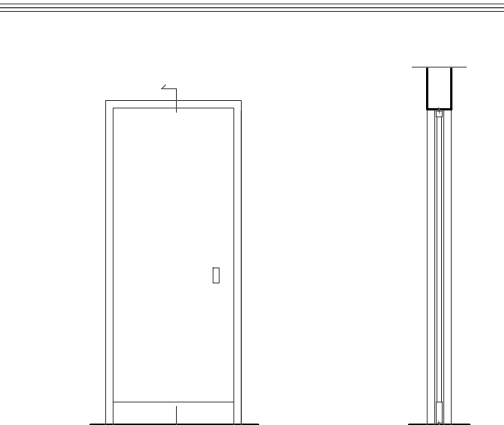
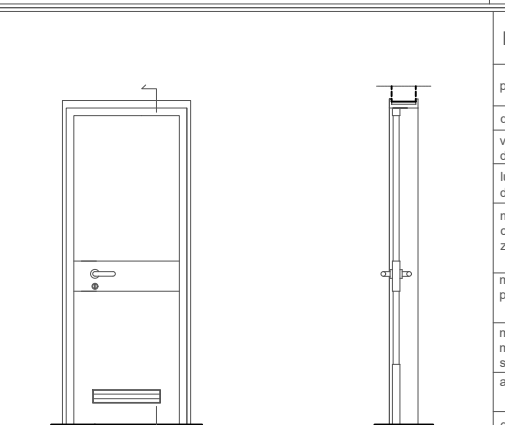
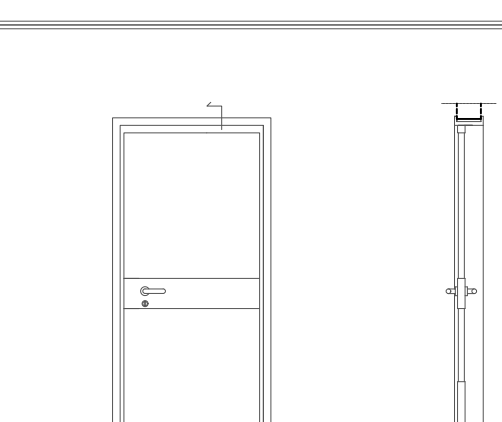
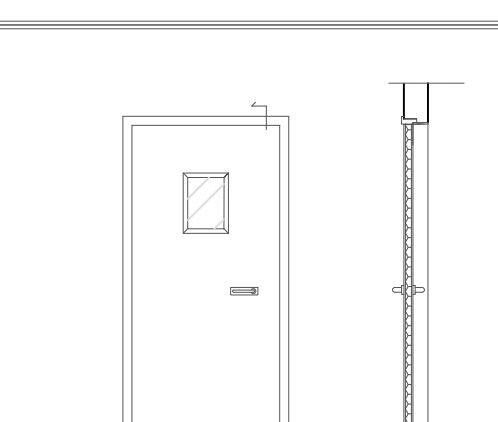
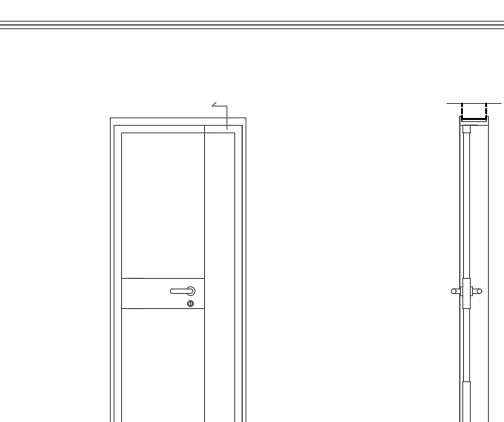


	<table> <tr><th colspan="2">PORTE ESTERNE</th></tr> <tr><td>porta n.</td><td>1</td></tr> <tr><td>quantità</td><td>1</td></tr> <tr><td>vano muro dim. LxH in cm.</td><td>160x220</td></tr> <tr><td>lucina libera passaggio dim. LxH in cm.</td><td>100x225</td></tr> <tr><td>materiale montee, telaio, controteloio, zoccolo, cerniere</td><td>AN62 telaio in alluminio anodizzato colore naturale, controteloio in acciaio, cerniere zoccolo, cerniere</td></tr> <tr><td>superfici vetrate</td><td>balusteri a scappellatura inferiore e superiore in vetro, sottoscarna termoisolante 4x4 (22x3)</td></tr> <tr><td>materiale maniglie, maniglie a pulsanti, serratura</td><td>serratura con chiave normale, maniglie a pulsanti, serratura AN53 maniglione antipanco</td></tr> <tr><td>apertura</td><td>anta a due battenti con meccanismo di ritorno automatico</td></tr> <tr><td>1. verificare misure in loco</td><td></td></tr> </table>	PORTE ESTERNE		porta n.	1	quantità	1	vano muro dim. LxH in cm.	160x220	lucina libera passaggio dim. LxH in cm.	100x225	materiale montee, telaio, controteloio, zoccolo, cerniere	AN62 telaio in alluminio anodizzato colore naturale, controteloio in acciaio, cerniere zoccolo, cerniere	superfici vetrate	balusteri a scappellatura inferiore e superiore in vetro, sottoscarna termoisolante 4x4 (22x3)	materiale maniglie, maniglie a pulsanti, serratura	serratura con chiave normale, maniglie a pulsanti, serratura AN53 maniglione antipanco	apertura	anta a due battenti con meccanismo di ritorno automatico	1. verificare misure in loco			<table> <tr><th colspan="2">PORTE INTERNE</th></tr> <tr><td>porta n.</td><td>2 ③</td></tr> <tr><td>quantità</td><td>2</td></tr> <tr><td>vano muro dim. LxH in cm.</td><td>140x215</td></tr> <tr><td>lucina libera passaggio dim. LxH in cm.</td><td>130x210</td></tr> <tr><td>materiale montee, telaio, controteloio, zoccolo, cerniere</td><td>AN48 telaio in alluminio anodizzato colore naturale, controteloio in acciaio, cerniere zoccolo, cerniere</td></tr> <tr><td>materiale pannelli</td><td>pannelli lantini in fibra di legno e tessuto plastico colore AHPA 0502</td></tr> <tr><td>materiale maniglie, maniglie a pulsanti, serratura</td><td>maniglia in alluminio serratura con chiave normale</td></tr> <tr><td>apertura</td><td>anta a due battenti con meccanismo di ritorno automatico</td></tr> <tr><td>fascia di rinforzo</td><td>fascia inferiore di rinforzo in alluminio h. 15 cm</td></tr> <tr><td>1. verificare misure in loco</td><td></td></tr> </table>	PORTE INTERNE		porta n.	2 ③	quantità	2	vano muro dim. LxH in cm.	140x215	lucina libera passaggio dim. LxH in cm.	130x210	materiale montee, telaio, controteloio, zoccolo, cerniere	AN48 telaio in alluminio anodizzato colore naturale, controteloio in acciaio, cerniere zoccolo, cerniere	materiale pannelli	pannelli lantini in fibra di legno e tessuto plastico colore AHPA 0502	materiale maniglie, maniglie a pulsanti, serratura	maniglia in alluminio serratura con chiave normale	apertura	anta a due battenti con meccanismo di ritorno automatico	fascia di rinforzo	fascia inferiore di rinforzo in alluminio h. 15 cm	1. verificare misure in loco			<table> <tr><th colspan="2">PORTE INTERNE</th></tr> <tr><td>porta n.</td><td>4 ④</td></tr> <tr><td>quantità</td><td>1</td></tr> <tr><td>vano muro dim. LxH in cm.</td><td>130x215</td></tr> <tr><td>lucina libera passaggio dim. LxH in cm.</td><td>120x210</td></tr> <tr><td>materiale montee, telaio, controteloio, zoccolo, cerniere</td><td>AN48 telaio in alluminio anodizzato colore naturale, controteloio in acciaio, cerniere zoccolo, cerniere</td></tr> <tr><td>materiale pannelli</td><td>pannelli lantini in fibra di legno e tessuto plastico colore AHPA 0502</td></tr> <tr><td>materiale maniglie, maniglie a pulsanti, serratura</td><td>maniglia in alluminio serratura con chiave normale</td></tr> <tr><td>apertura</td><td>anta a due battenti con meccanismo di ritorno automatico</td></tr> <tr><td>fascia di rinforzo</td><td>fascia inferiore di rinforzo in alluminio h. 15 cm</td></tr> <tr><td>1. verificare misure in loco</td><td></td></tr> </table>	PORTE INTERNE		porta n.	4 ④	quantità	1	vano muro dim. LxH in cm.	130x215	lucina libera passaggio dim. LxH in cm.	120x210	materiale montee, telaio, controteloio, zoccolo, cerniere	AN48 telaio in alluminio anodizzato colore naturale, controteloio in acciaio, cerniere zoccolo, cerniere	materiale pannelli	pannelli lantini in fibra di legno e tessuto plastico colore AHPA 0502	materiale maniglie, maniglie a pulsanti, serratura	maniglia in alluminio serratura con chiave normale	apertura	anta a due battenti con meccanismo di ritorno automatico	fascia di rinforzo	fascia inferiore di rinforzo in alluminio h. 15 cm	1. verificare misure in loco			<table> <tr><th colspan="2">PORTE INTERNE</th></tr> <tr><td>porta n.</td><td>5 ⑦</td></tr> <tr><td>quantità</td><td>2</td></tr> <tr><td>vano muro dim. LxH in cm.</td><td>140x215</td></tr> <tr><td>lucina libera passaggio dim. LxH in cm.</td><td>100x30x10</td></tr> <tr><td>materiale montee, telaio, controteloio, zoccolo, cerniere</td><td>AN47 telaio in alluminio anodizzato colore naturale, controteloio in acciaio, cerniere zoccolo, cerniere</td></tr> <tr><td>materiale pannelli</td><td>anta di porta tagliavetro REI 120 acciaio verniciato colore AHPA 0571</td></tr> <tr><td>superfici vetrate</td><td>pannelli in acciaio satinato con vetro antifurto</td></tr> <tr><td>materiale maniglie, maniglie a pulsanti, serratura</td><td>serratura universale con 1 chiave maniglia e pannello in PVC nero antifurto</td></tr> <tr><td>apertura</td><td>anta a un battente con meccanismo di ritorno automatico AN69 elettronagente di sgancio</td></tr> <tr><td>1. verificare misure in loco</td><td></td></tr> </table>	PORTE INTERNE		porta n.	5 ⑦	quantità	2	vano muro dim. LxH in cm.	140x215	lucina libera passaggio dim. LxH in cm.	100x30x10	materiale montee, telaio, controteloio, zoccolo, cerniere	AN47 telaio in alluminio anodizzato colore naturale, controteloio in acciaio, cerniere zoccolo, cerniere	materiale pannelli	anta di porta tagliavetro REI 120 acciaio verniciato colore AHPA 0571	superfici vetrate	pannelli in acciaio satinato con vetro antifurto	materiale maniglie, maniglie a pulsanti, serratura	serratura universale con 1 chiave maniglia e pannello in PVC nero antifurto	apertura	anta a un battente con meccanismo di ritorno automatico AN69 elettronagente di sgancio	1. verificare misure in loco	
PORTE ESTERNE	
porta n.	1	
quantità	1	
vano muro dim. LxH in cm.	160x220	
lucina libera passaggio dim. LxH in cm.	100x225	
materiale montee, telaio, controteloio, zoccolo, cerniere	AN62 telaio in alluminio anodizzato colore naturale, controteloio in acciaio, cerniere zoccolo, cerniere	
superfici vetrate	balusteri a scappellatura inferiore e superiore in vetro, sottoscarna termoisolante 4x4 (22x3)	
materiale maniglie, maniglie a pulsanti, serratura	serratura con chiave normale, maniglie a pulsanti, serratura AN53 maniglione antipanco	
apertura	anta a due battenti con meccanismo di ritorno automatico	
1. verificare misure in loco	
PORTE INTERNE	
porta n.	2 ③	
quantità	2	
vano muro dim. LxH in cm.	140x215	
lucina libera passaggio dim. LxH in cm.	130x210	
materiale montee, telaio, controteloio, zoccolo, cerniere	AN48 telaio in alluminio anodizzato colore naturale, controteloio in acciaio, cerniere zoccolo, cerniere	
materiale pannelli	pannelli lantini in fibra di legno e tessuto plastico colore AHPA 0502	
materiale maniglie, maniglie a pulsanti, serratura	maniglia in alluminio serratura con chiave normale	
apertura	anta a due battenti con meccanismo di ritorno automatico	
fascia di rinforzo	fascia inferiore di rinforzo in alluminio h. 15 cm	
1. verificare misure in loco	
PORTE INTERNE	
porta n.	4 ④	
quantità	1	
vano muro dim. LxH in cm.	130x215	
lucina libera passaggio dim. LxH in cm.	120x210	
materiale montee, telaio, controteloio, zoccolo, cerniere	AN48 telaio in alluminio anodizzato colore naturale, controteloio in acciaio, cerniere zoccolo, cerniere	
materiale pannelli	pannelli lantini in fibra di legno e tessuto plastico colore AHPA 0502	
materiale maniglie, maniglie a pulsanti, serratura	maniglia in alluminio serratura con chiave normale	
apertura	anta a due battenti con meccanismo di ritorno automatico	
fascia di rinforzo	fascia inferiore di rinforzo in alluminio h. 15 cm	
1. verificare misure in loco	
PORTE INTERNE	
porta n.	5 ⑦	
quantità	2	
vano muro dim. LxH in cm.	140x215	
lucina libera passaggio dim. LxH in cm.	100x30x10	
materiale montee, telaio, controteloio, zoccolo, cerniere	AN47 telaio in alluminio anodizzato colore naturale, controteloio in acciaio, cerniere zoccolo, cerniere	
materiale pannelli	anta di porta tagliavetro REI 120 acciaio verniciato colore AHPA 0571	
superfici vetrate	pannelli in acciaio satinato con vetro antifurto	
materiale maniglie, maniglie a pulsanti, serratura	serratura universale con 1 chiave maniglia e pannello in PVC nero antifurto	
apertura	anta a un battente con meccanismo di ritorno automatico AN69 elettronagente di sgancio	
1. verificare misure in loco	
	<table> <tr><th colspan="2">PORTE INTERNE</th></tr> <tr><td>porta n.</td><td>6 ⑧</td></tr> <tr><td>quantità</td><td>2</td></tr> <tr><td>vano muro dim. LxH in cm.</td><td>120x300</td></tr> <tr><td>lucina libera passaggio dim. LxH in cm.</td><td>110x210</td></tr> <tr><td>materiale montee, telaio, controteloio, zoccolo, cerniere</td><td>AN47 profilati e lamiere di acciaio zincato e verniciato colore naturale, controteloio in lamiera zincata</td></tr> <tr><td>materiale pannelli</td><td>pannelli in lamiera zincata anta di porta tagliavetro REI 120 in acciaio verniciato colore AHPA 0571</td></tr> <tr><td>superfici vetrate</td><td>spaccino da 300x600 con vetro antifurto</td></tr> <tr><td>materiale maniglie, maniglie a pulsanti, serratura</td><td>serratura universale con 1 chiave maniglia e pannello in PVC nero antifurto</td></tr> <tr><td>apertura</td><td>anta a due battenti con meccanismo di ritorno automatico AN69 elettronagente di sgancio</td></tr> <tr><td>1. verificare misure in loco</td><td></td></tr> </table>	PORTE INTERNE		porta n.	6 ⑧	quantità	2	vano muro dim. LxH in cm.	120x300	lucina libera passaggio dim. LxH in cm.	110x210	materiale montee, telaio, controteloio, zoccolo, cerniere	AN47 profilati e lamiere di acciaio zincato e verniciato colore naturale, controteloio in lamiera zincata	materiale pannelli	pannelli in lamiera zincata anta di porta tagliavetro REI 120 in acciaio verniciato colore AHPA 0571	superfici vetrate	spaccino da 300x600 con vetro antifurto	materiale maniglie, maniglie a pulsanti, serratura	serratura universale con 1 chiave maniglia e pannello in PVC nero antifurto	apertura	anta a due battenti con meccanismo di ritorno automatico AN69 elettronagente di sgancio	1. verificare misure in loco			<table> <tr><th colspan="2">PORTE ESTERNE</th></tr> <tr><td>porta n.</td><td>9 ⑨</td></tr> <tr><td>quantità</td><td>6</td></tr> <tr><td>vano muro dim. LxH in cm.</td><td>110x230</td></tr> <tr><td>lucina libera passaggio dim. LxH in cm.</td><td>100x225</td></tr> <tr><td>materiale montee, telaio, controteloio, zoccolo, cerniere</td><td>AN52 telaio in alluminio anodizzato colore naturale, controteloio in acciaio, cerniere zoccolo, cerniere</td></tr> <tr><td>superfici vetrate</td><td>balusteri a scappellatura inferiore e superiore in vetro, sottoscarna termoisolante 4x4 (22x3)</td></tr> <tr><td>materiale maniglie, maniglie a pulsanti, serratura</td><td>serratura con chiave normale, maniglie a pulsanti, serratura AN53 maniglione antipanco</td></tr> <tr><td>apertura</td><td>anta ad un battente con meccanismo di ritorno automatico</td></tr> <tr><td>1. verificare misure in loco</td><td></td></tr> </table>	PORTE ESTERNE		porta n.	9 ⑨	quantità	6	vano muro dim. LxH in cm.	110x230	lucina libera passaggio dim. LxH in cm.	100x225	materiale montee, telaio, controteloio, zoccolo, cerniere	AN52 telaio in alluminio anodizzato colore naturale, controteloio in acciaio, cerniere zoccolo, cerniere	superfici vetrate	balusteri a scappellatura inferiore e superiore in vetro, sottoscarna termoisolante 4x4 (22x3)	materiale maniglie, maniglie a pulsanti, serratura	serratura con chiave normale, maniglie a pulsanti, serratura AN53 maniglione antipanco	apertura	anta ad un battente con meccanismo di ritorno automatico	1. verificare misure in loco			<table> <tr><th colspan="2">PORTE INTERNE</th></tr> <tr><td>porta n.</td><td>10 ⑩</td></tr> <tr><td>quantità</td><td>2</td></tr> <tr><td>vano muro dim. LxH in cm.</td><td>90x215</td></tr> <tr><td>lucina libera passaggio dim. LxH in cm.</td><td>80x210</td></tr> <tr><td>materiale montee, telaio, controteloio, zoccolo, cerniere</td><td>NF50 telaio in alluminio a battente termoisolante colore naturale, controteloio in lamiera zincata</td></tr> <tr><td>materiale pannelli</td><td>pannelli in fibra di legno e tessuto plastico color tabacco e zoccolo in alluminio colore AHPA 0502</td></tr> <tr><td>materiale maniglie, maniglie a pulsanti, serratura</td><td>maniglia in acciaio satinato compresa la maniglia a scappino in alluminio</td></tr> <tr><td>apertura</td><td>anta scorrevole</td></tr> <tr><td>fascia di rinforzo</td><td>fascia inferiore di rinforzo in alluminio h. 15 cm</td></tr> <tr><td>1. verificare misure in loco</td><td></td></tr> </table>	PORTE INTERNE		porta n.	10 ⑩	quantità	2	vano muro dim. LxH in cm.	90x215	lucina libera passaggio dim. LxH in cm.	80x210	materiale montee, telaio, controteloio, zoccolo, cerniere	NF50 telaio in alluminio a battente termoisolante colore naturale, controteloio in lamiera zincata	materiale pannelli	pannelli in fibra di legno e tessuto plastico color tabacco e zoccolo in alluminio colore AHPA 0502	materiale maniglie, maniglie a pulsanti, serratura	maniglia in acciaio satinato compresa la maniglia a scappino in alluminio	apertura	anta scorrevole	fascia di rinforzo	fascia inferiore di rinforzo in alluminio h. 15 cm	1. verificare misure in loco			<table> <tr><th colspan="2">PORTE INTERNE</th></tr> <tr><td>porta n.</td><td>11 ⑪</td></tr> <tr><td>quantità</td><td>7</td></tr> <tr><td>vano muro dim. LxH in cm.</td><td>85x215</td></tr> <tr><td>lucina libera passaggio dim. LxH in cm.</td><td>80x210</td></tr> <tr><td>materiale montee, telaio, controteloio, zoccolo, cerniere</td><td>AN48 telaio in alluminio anodizzato colore naturale, controteloio in acciaio, cerniere zoccolo, cerniere</td></tr> <tr><td>materiale pannelli</td><td>pannelli lantini in fibra di legno e tessuto plastico colore AHPA 0515</td></tr> <tr><td>materiale maniglie, maniglie a pulsanti, serratura</td><td>maniglia in alluminio anodizzato serratura con chiave normale meccanismo di ritorno automatico</td></tr> <tr><td>griglia di battente dim. LxH in cm.</td><td>AN49 griglia di battente in alluminio, dim. 80x60 cm</td></tr> <tr><td>fascia di rinforzo</td><td>fascia inferiore di rinforzo in alluminio h. 40 cm</td></tr> <tr><td>1. verificare misure in loco</td><td></td></tr> </table>	PORTE INTERNE		porta n.	11 ⑪	quantità	7	vano muro dim. LxH in cm.	85x215	lucina libera passaggio dim. LxH in cm.	80x210	materiale montee, telaio, controteloio, zoccolo, cerniere	AN48 telaio in alluminio anodizzato colore naturale, controteloio in acciaio, cerniere zoccolo, cerniere	materiale pannelli	pannelli lantini in fibra di legno e tessuto plastico colore AHPA 0515	materiale maniglie, maniglie a pulsanti, serratura	maniglia in alluminio anodizzato serratura con chiave normale meccanismo di ritorno automatico	griglia di battente dim. LxH in cm.	AN49 griglia di battente in alluminio, dim. 80x60 cm	fascia di rinforzo	fascia inferiore di rinforzo in alluminio h. 40 cm	1. verificare misure in loco	
PORTE INTERNE	
porta n.	6 ⑧	
quantità	2	
vano muro dim. LxH in cm.	120x300	
lucina libera passaggio dim. LxH in cm.	110x210	
materiale montee, telaio, controteloio, zoccolo, cerniere	AN47 profilati e lamiere di acciaio zincato e verniciato colore naturale, controteloio in lamiera zincata	
materiale pannelli	pannelli in lamiera zincata anta di porta tagliavetro REI 120 in acciaio verniciato colore AHPA 0571	
superfici vetrate	spaccino da 300x600 con vetro antifurto	
materiale maniglie, maniglie a pulsanti, serratura	serratura universale con 1 chiave maniglia e pannello in PVC nero antifurto	
apertura	anta a due battenti con meccanismo di ritorno automatico AN69 elettronagente di sgancio	
1. verificare misure in loco	
PORTE ESTERNE	
porta n.	9 ⑨	
quantità	6	
vano muro dim. LxH in cm.	110x230	
lucina libera passaggio dim. LxH in cm.	100x225	
materiale montee, telaio, controteloio, zoccolo, cerniere	AN52 telaio in alluminio anodizzato colore naturale, controteloio in acciaio, cerniere zoccolo, cerniere	
superfici vetrate	balusteri a scappellatura inferiore e superiore in vetro, sottoscarna termoisolante 4x4 (22x3)	
materiale maniglie, maniglie a pulsanti, serratura	serratura con chiave normale, maniglie a pulsanti, serratura AN53 maniglione antipanco	
apertura	anta ad un battente con meccanismo di ritorno automatico	
1. verificare misure in loco	
PORTE INTERNE	
porta n.	10 ⑩	
quantità	2	
vano muro dim. LxH in cm.	90x215	
lucina libera passaggio dim. LxH in cm.	80x210	
materiale montee, telaio, controteloio, zoccolo, cerniere	NF50 telaio in alluminio a battente termoisolante colore naturale, controteloio in lamiera zincata	
materiale pannelli	pannelli in fibra di legno e tessuto plastico color tabacco e zoccolo in alluminio colore AHPA 0502	
materiale maniglie, maniglie a pulsanti, serratura	maniglia in acciaio satinato compresa la maniglia a scappino in alluminio	
apertura	anta scorrevole	
fascia di rinforzo	fascia inferiore di rinforzo in alluminio h. 15 cm	
1. verificare misure in loco	
PORTE INTERNE	
porta n.	11 ⑪	
quantità	7	
vano muro dim. LxH in cm.	85x215	
lucina libera passaggio dim. LxH in cm.	80x210	
materiale montee, telaio, controteloio, zoccolo, cerniere	AN48 telaio in alluminio anodizzato colore naturale, controteloio in acciaio, cerniere zoccolo, cerniere	
materiale pannelli	pannelli lantini in fibra di legno e tessuto plastico colore AHPA 0515	
materiale maniglie, maniglie a pulsanti, serratura	maniglia in alluminio anodizzato serratura con chiave normale meccanismo di ritorno automatico	
griglia di battente dim. LxH in cm.	AN49 griglia di battente in alluminio, dim. 80x60 cm	
fascia di rinforzo	fascia inferiore di rinforzo in alluminio h. 40 cm	
1. verificare misure in loco	
	<table> <tr><th colspan="2">PORTE INTERNE</th></tr> <tr><td>porta n.</td><td>13 ⑬</td></tr> <tr><td>quantità</td><td>1</td></tr> <tr><td>vano muro dim. LxH in cm.</td><td>100x215</td></tr> <tr><td>lucina libera passaggio dim. LxH in cm.</td><td>95x210</td></tr> <tr><td>materiale montee, telaio, controteloio, zoccolo, cerniere</td><td>AN50 telaio in alluminio a battente termoisolante colore naturale, controteloio in lamiera zincata</td></tr> <tr><td>materiale pannelli</td><td>pannelli in fibra di legno e tessuto plastico colore AHPA 02150502</td></tr> <tr><td>materiale maniglie, maniglie a pulsanti, serratura</td><td>serratura in acciaio satinato compresa la maniglia a scappino in alluminio</td></tr> <tr><td>apertura</td><td>anta ad un battente con meccanismo di ritorno automatico</td></tr> <tr><td>fascia di rinforzo</td><td>fascia inferiore di rinforzo in alluminio h. 15 cm</td></tr> <tr><td>1. verificare misure in loco</td><td></td></tr> </table>	PORTE INTERNE		porta n.	13 ⑬	quantità	1	vano muro dim. LxH in cm.	100x215	lucina libera passaggio dim. LxH in cm.	95x210	materiale montee, telaio, controteloio, zoccolo, cerniere	AN50 telaio in alluminio a battente termoisolante colore naturale, controteloio in lamiera zincata	materiale pannelli	pannelli in fibra di legno e tessuto plastico colore AHPA 02150502	materiale maniglie, maniglie a pulsanti, serratura	serratura in acciaio satinato compresa la maniglia a scappino in alluminio	apertura	anta ad un battente con meccanismo di ritorno automatico	fascia di rinforzo	fascia inferiore di rinforzo in alluminio h. 15 cm	1. verificare misure in loco			<table> <tr><th colspan="2">PORTE INTERNE</th></tr> <tr><td>porta n.</td><td>14 ⑭</td></tr> <tr><td>quantità</td><td>1</td></tr> <tr><td>vano muro dim. LxH in cm.</td><td>110x215</td></tr> <tr><td>lucina libera passaggio dim. LxH in cm.</td><td>100x210</td></tr> <tr><td>materiale montee, telaio, controteloio, zoccolo, cerniere</td><td>AN47 profilati e lamiere di acciaio zincato e verniciato colore naturale, controteloio in lamiera zincata</td></tr> <tr><td>materiale pannelli</td><td>pannelli in lamiera zincata anta di porta tagliavetro REI 120 in acciaio verniciato colore AHPA 02150502</td></tr> <tr><td>superfici vetrate</td><td>spaccino da 300x600 con vetro antifurto</td></tr> <tr><td>materiale maniglie, maniglie a pulsanti, serratura</td><td>serratura universale con 1 chiave maniglia e pannello in PVC nero antifurto</td></tr> <tr><td>apertura</td><td>anta a un battente con meccanismo di ritorno automatico AN69 elettronagente di sgancio</td></tr> <tr><td>1. verificare misure in loco</td><td></td></tr> </table>	PORTE INTERNE		porta n.	14 ⑭	quantità	1	vano muro dim. LxH in cm.	110x215	lucina libera passaggio dim. LxH in cm.	100x210	materiale montee, telaio, controteloio, zoccolo, cerniere	AN47 profilati e lamiere di acciaio zincato e verniciato colore naturale, controteloio in lamiera zincata	materiale pannelli	pannelli in lamiera zincata anta di porta tagliavetro REI 120 in acciaio verniciato colore AHPA 02150502	superfici vetrate	spaccino da 300x600 con vetro antifurto	materiale maniglie, maniglie a pulsanti, serratura	serratura universale con 1 chiave maniglia e pannello in PVC nero antifurto	apertura	anta a un battente con meccanismo di ritorno automatico AN69 elettronagente di sgancio	1. verificare misure in loco			<table> <tr><th colspan="2">PORTE INTERNE</th></tr> <tr><td>porta n.</td><td>15 ⑮</td></tr> <tr><td>quantità</td><td>1</td></tr> <tr><td>vano muro dim. LxH in cm.</td><td>90x215</td></tr> <tr><td>lucina libera passaggio dim. LxH in cm.</td><td>60x25x10</td></tr> <tr><td>materiale montee, telaio, controteloio, zoccolo, cerniere</td><td>AN50 telaio in alluminio a battente termoisolante colore naturale, controteloio in lamiera zincata</td></tr> <tr><td>materiale pannelli</td><td>pannelli in fibra di legno e tessuto plastico colore AHPA 02150502</td></tr> <tr><td>materiale maniglie, maniglie a pulsanti, serratura</td><td>serratura in acciaio satinato compresa la maniglia a scappino in alluminio</td></tr> <tr><td>apertura</td><td>anta a due battenti con meccanismo di ritorno automatico</td></tr> <tr><td>fascia di rinforzo</td><td>fascia inferiore di rinforzo in alluminio h. 15 cm</td></tr> <tr><td>1. verificare misure in loco</td><td></td></tr> </table>	PORTE INTERNE		porta n.	15 ⑮	quantità	1	vano muro dim. LxH in cm.	90x215	lucina libera passaggio dim. LxH in cm.	60x25x10	materiale montee, telaio, controteloio, zoccolo, cerniere	AN50 telaio in alluminio a battente termoisolante colore naturale, controteloio in lamiera zincata	materiale pannelli	pannelli in fibra di legno e tessuto plastico colore AHPA 02150502	materiale maniglie, maniglie a pulsanti, serratura	serratura in acciaio satinato compresa la maniglia a scappino in alluminio	apertura	anta a due battenti con meccanismo di ritorno automatico	fascia di rinforzo	fascia inferiore di rinforzo in alluminio h. 15 cm	1. verificare misure in loco																							
PORTE INTERNE	
porta n.	13 ⑬	
quantità	1	
vano muro dim. LxH in cm.	100x215	
lucina libera passaggio dim. LxH in cm.	95x210	
materiale montee, telaio, controteloio, zoccolo, cerniere	AN50 telaio in alluminio a battente termoisolante colore naturale, controteloio in lamiera zincata	
materiale pannelli	pannelli in fibra di legno e tessuto plastico colore AHPA 02150502	
materiale maniglie, maniglie a pulsanti, serratura	serratura in acciaio satinato compresa la maniglia a scappino in alluminio	
apertura	anta ad un battente con meccanismo di ritorno automatico	
fascia di rinforzo	fascia inferiore di rinforzo in alluminio h. 15 cm	
1. verificare misure in loco	
PORTE INTERNE	
porta n.	14 ⑭	
quantità	1	
vano muro dim. LxH in cm.	110x215	
lucina libera passaggio dim. LxH in cm.	100x210	
materiale montee, telaio, controteloio, zoccolo, cerniere	AN47 profilati e lamiere di acciaio zincato e verniciato colore naturale, controteloio in lamiera zincata	
materiale pannelli	pannelli in lamiera zincata anta di porta tagliavetro REI 120 in acciaio verniciato colore AHPA 02150502	
superfici vetrate	spaccino da 300x600 con vetro antifurto	
materiale maniglie, maniglie a pulsanti, serratura	serratura universale con 1 chiave maniglia e pannello in PVC nero antifurto	
apertura	anta a un battente con meccanismo di ritorno automatico AN69 elettronagente di sgancio	
1. verificare misure in loco	
PORTE INTERNE	
porta n.	15 ⑮	
quantità	1	
vano muro dim. LxH in cm.	90x215	
lucina libera passaggio dim. LxH in cm.	60x25x10	
materiale montee, telaio, controteloio, zoccolo, cerniere	AN50 telaio in alluminio a battente termoisolante colore naturale, controteloio in lamiera zincata	
materiale pannelli	pannelli in fibra di legno e tessuto plastico colore AHPA 02150502	
materiale maniglie, maniglie a pulsanti, serratura	serratura in acciaio satinato compresa la maniglia a scappino in alluminio	
apertura	anta a due battenti con meccanismo di ritorno automatico	
fascia di rinforzo	fascia inferiore di rinforzo in alluminio h. 15 cm	
1. verificare misure in loco	

SERRAMENTI - PORTE INTERNE ED ESTERNE

SERRAMENTI - PORTE INTERNE ED ESTERNE

LEGENDA

DIMENSIONI AL FINITO
DELL'ANTA APRIBILE LXH

80
210

1

NUMERO INDIVIDUAZIONE
PORTE ESTERNE ED INTERNE

DIMENSIONI AL FINITO
DELL'INFISSO LXH

160
180

1

NUMERO INDIVIDUAZIONE
INFISSI INTERNI ED ESTERNI

I - INTERNO
E - ESTERNO
VI - VISTA INTERNA
VE - VISTA ESTERNA

N.B.
E' OBBLIGO DELL'IMPRESA,
PRIMA DI PROCEDERE CON LA
FORNITURA E POSA IN OPERA
DEGLI INFISSI, DI VERIFICARE
LE MISURE IN LOCO, IN
QUANTO IL PRESENTE ABACO
E' DA CONSIDERARSI
INDICATIVO

Architectural drawing showing various window and door profiles, categorized by type (INFISSI ESTERNI, INFISSI INTERNI) and material (aluminum, wood, PVC). The drawing includes detailed cross-sections and elevation views of different window and door configurations, such as fixed windows, sliding doors, and bi-parting doors. Each configuration is accompanied by a table of specifications and dimensions.

INFISSI ESTERNI

finestra	◇
quantità	come da disegno
dim. LxH in cm	come da disegno
materiale, telaio	profili estrusi di alluminio anodizzato naturale con profilo a taglio termico
superfici vetrate	vetrocamera termoisolante 4+4/12/3+3
apertura	anta ad un battente o fissa
zanzariere a pannello fisso in alluminio completo di telaio in alluminio anodizzato	
1. verificare misure in loco	

INFISSI INTERNI

finestra	◇
quantità	come da disegno
dim. LxH in cm	come da disegno
materiale, telaio, vetrate	profili estrusi di alluminio anodizzato naturale con profilo a taglio termico
superfici vetrate	vetrocamera termoisolante 4+4/12/3+3
apertura	anta a due battenti o fissa
1. verificare misure in loco	

INFISSI ESTERNI

finestra	◇
quantità	come da disegno
dim. LxH in cm	come da disegno
materiale, telaio	profili estrusi di alluminio anodizzato naturale con profilo a taglio termico
superfici vetrate	vetrocamera termoisolante 4+4/12/3+3
apertura	vetrate
zanzariere a pannello fisso in alluminio completo di telaio in alluminio anodizzato	
1. verificare misure in loco	

INFISSI ESTERNI

finestra	◇
quantità	come da disegno
dim. LxH in cm	come da disegno
materiale, telaio, vetrate	profili estrusi di alluminio anodizzato naturale con profilo a taglio termico
superfici vetrate	vetrocamera termoisolante 4+4/12/3+3
apertura	vetrate
zanzariere a pannello fisso in alluminio completo di telaio in alluminio anodizzato	
1. verificare misure in loco	

INFISSI INTERNI

finestra	◇
quantità	come da disegno
dim. LxH in cm	come da disegno
materiale, telaio, vetrate	profili estrusi di alluminio anodizzato naturale con profilo a taglio termico
superfici vetrate	vetrocamera termoisolante 4+4/12/3+3
apertura	vetrate
zanzariere a pannello fisso in alluminio completo di telaio in alluminio anodizzato	
1. verificare misure in loco	

INFISSI ESTERNI

finestra	◇
quantità	come da disegno
dim. LxH in cm	come da disegno
materiale, telaio	profili estrusi di alluminio anodizzato naturale con profilo a taglio termico
superfici vetrate	vetrocamera termoisolante 4+4/12/3+3
apertura	vetrate
zanzariere a pannello fisso in alluminio completo di telaio in alluminio anodizzato	
1. verificare misure in loco	

INFISSI INTERNI

finestra	◇
quantità	come da disegno
dim. LxH in cm	come da disegno
materiale, telaio, vetrate	profili estrusi di alluminio anodizzato naturale con profilo a taglio termico
superfici vetrate	vetrocamera termoisolante 4+4/12/3+3
apertura	anta a due battenti o fissa
1. verificare misure in loco	


SERRAMENTI - INFISSI INTERNI ED ESTERNI

LE QUOTE SONO DA CONSIDERARSI AL FINITO

N.B. L'abaco è indicativo delle caratteristiche che devono avere infissi e serramenti in base al progetto elaborato da PROGETTA.

Comune di TREZZANO SUL NAVIGLIO

**PROGETTO DI RISTRUTTURAZIONE DEL CENTRO COTTURA DI VIA CONCORDIA c/o
TREZZANO SUL NAVIGLIO**

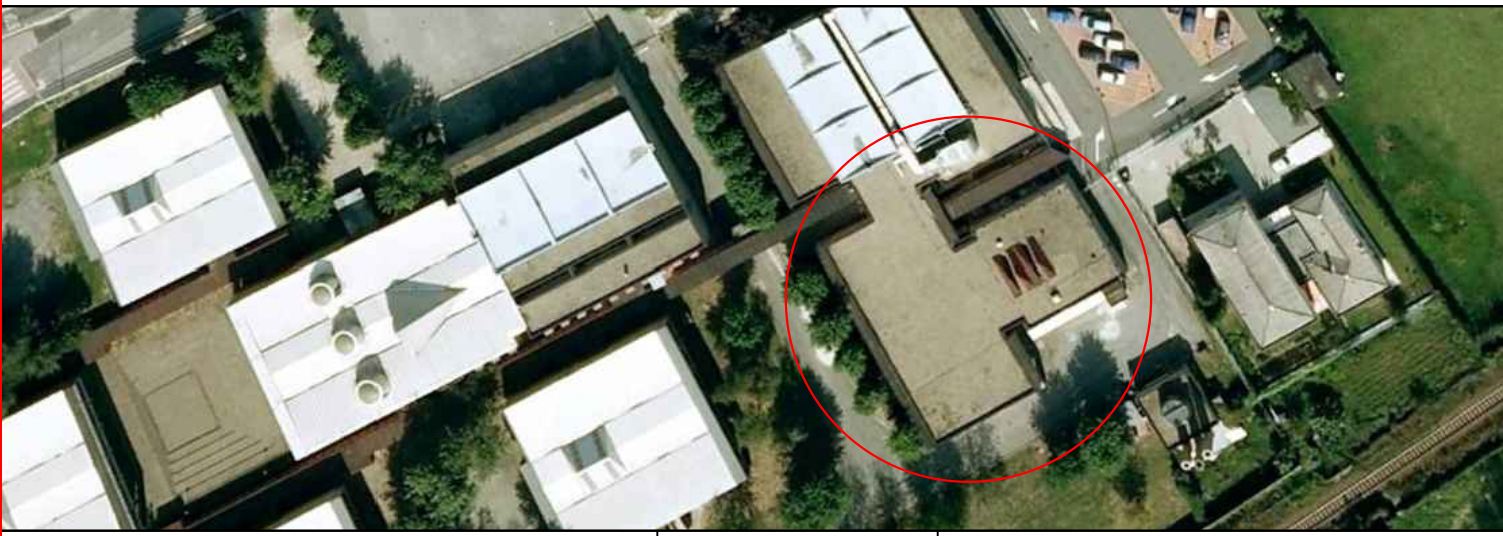

PROGETTISTI
Progettista e coord. sicurezza in fase di progettazione

PRGETTA_{inc.}
SERVIZI DI ARCHITETTURA E INGEGNERIA PER I
SETTORI ALIMENTARE, AGRICOLO, RESIDENZIALE

Arch. Santo Giannone
Arch. Giorgio Giannone
Ing. Mariano Gisolfi

Timbro e Firma

COMMITTENTE

Comune di Trezzano sul Naviglio
Via IV Novembre, 2 - 20090
Trezzano sul Naviglio

OGGETTO

PROGETTO DEFINITIVO-ESECUTIVO


COLLABORATORI progetto antincendio/vvff
Ing. Mariano Gisolfi

	Descrizione Progetto - Abaco infissi
---	--

COLLABORATORI
Progetto Impianti elettrici
Ing. Mariano Gisolfi

Timbro e Firma 	Data MARZO 2013	Scala 1:50
	Data consegna def.- esec. Marzo 2013	

Layout funzionale
Tecnologo Alimentare Dott. Corrado Giannone

 Timbro e Firma 	Agg. 1	Agg. 2	n° Tav. Tav. 11A	
	Maggio 2023			
	Agg. 3	Agg. 4		