

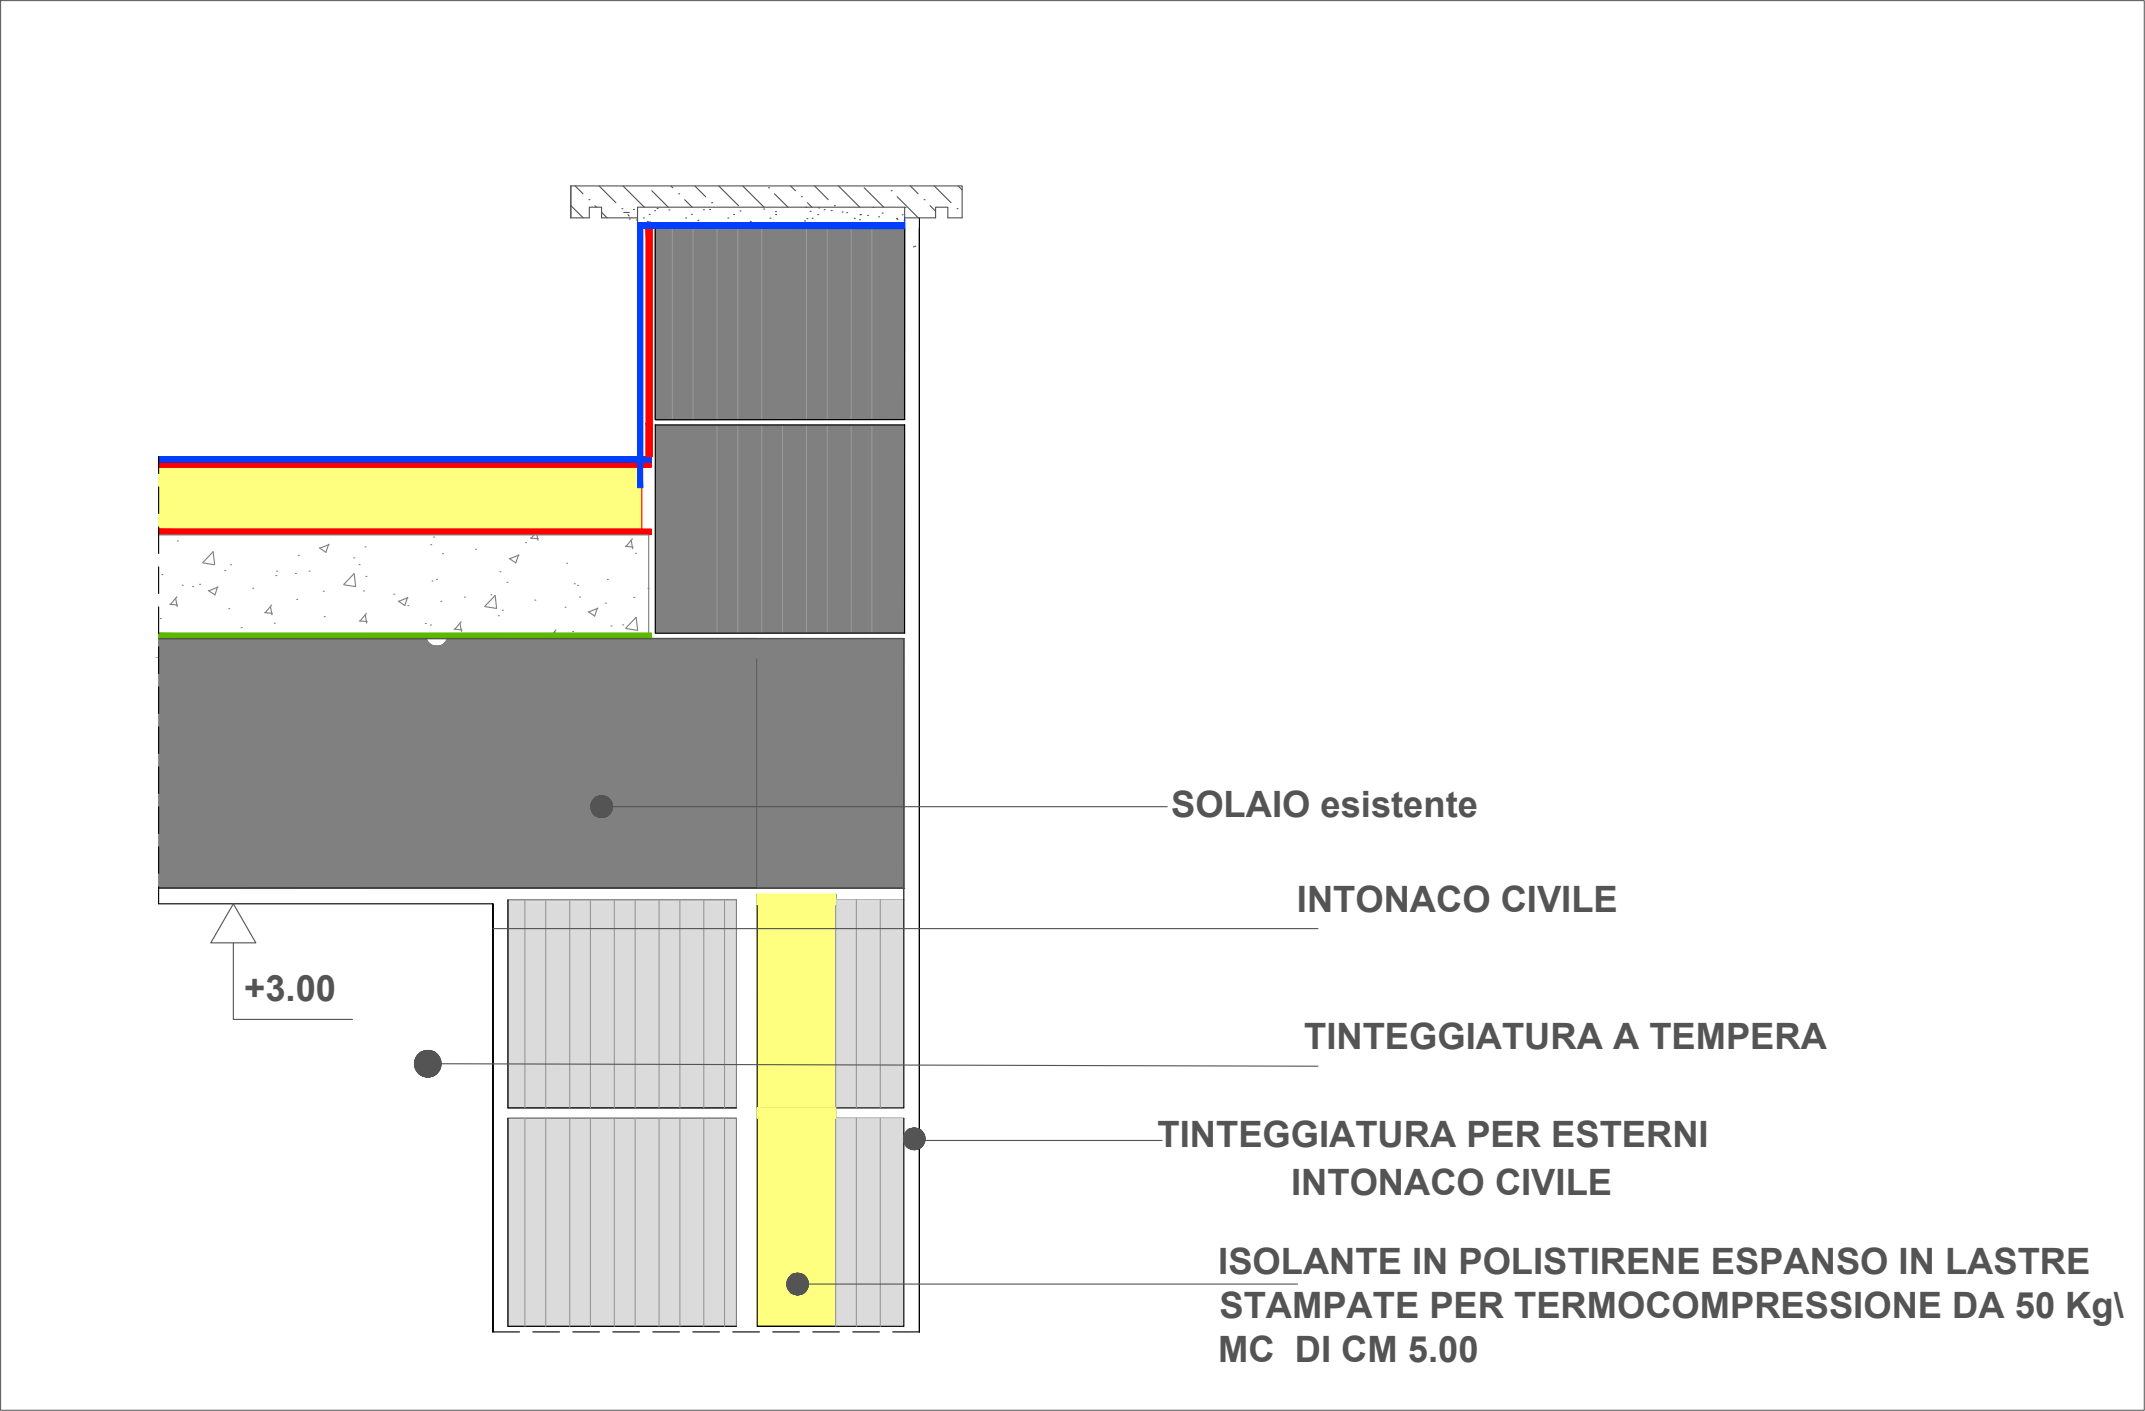
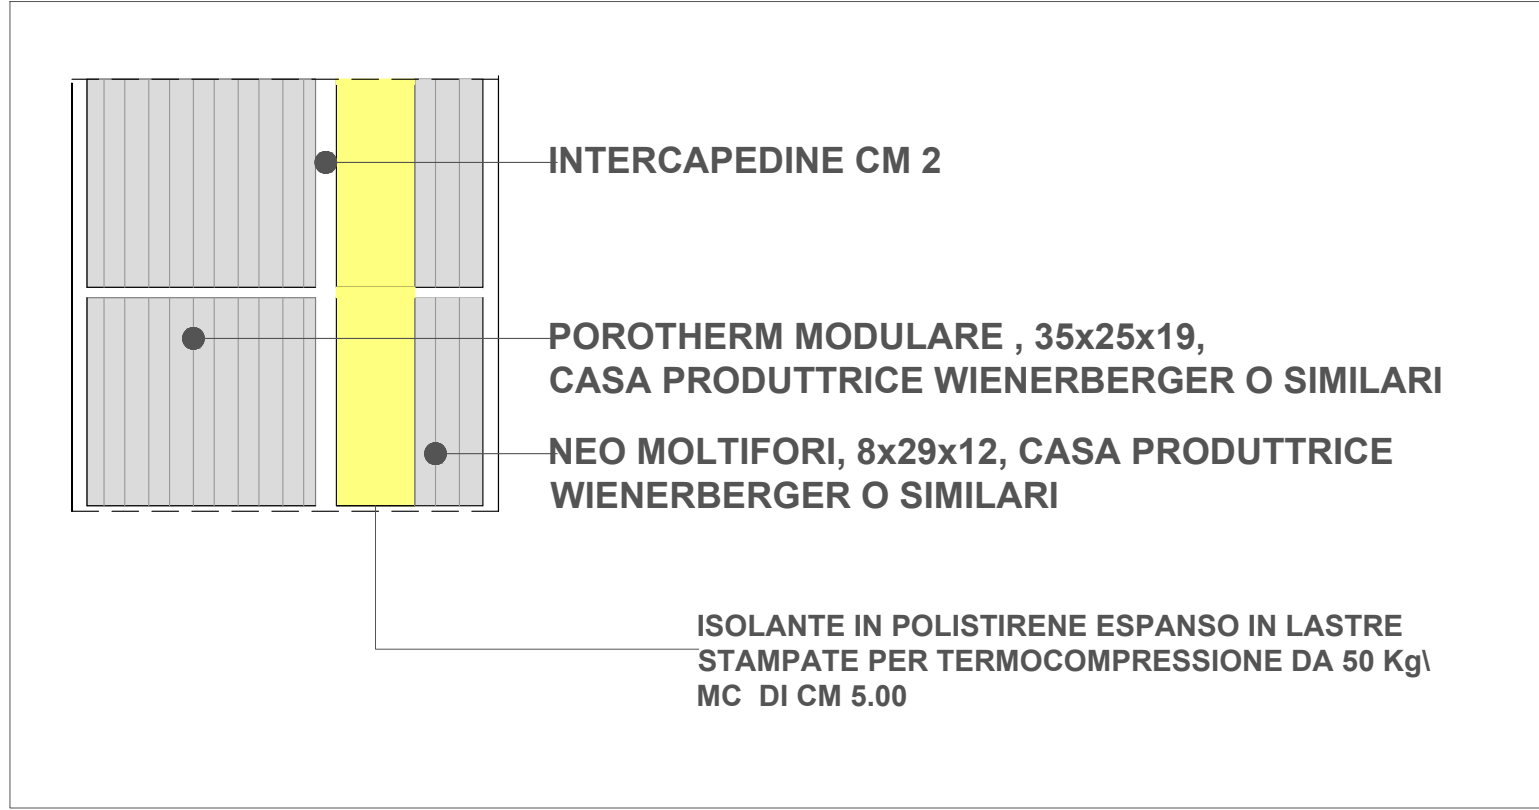


Particolare della nuova muratura di tamponamento

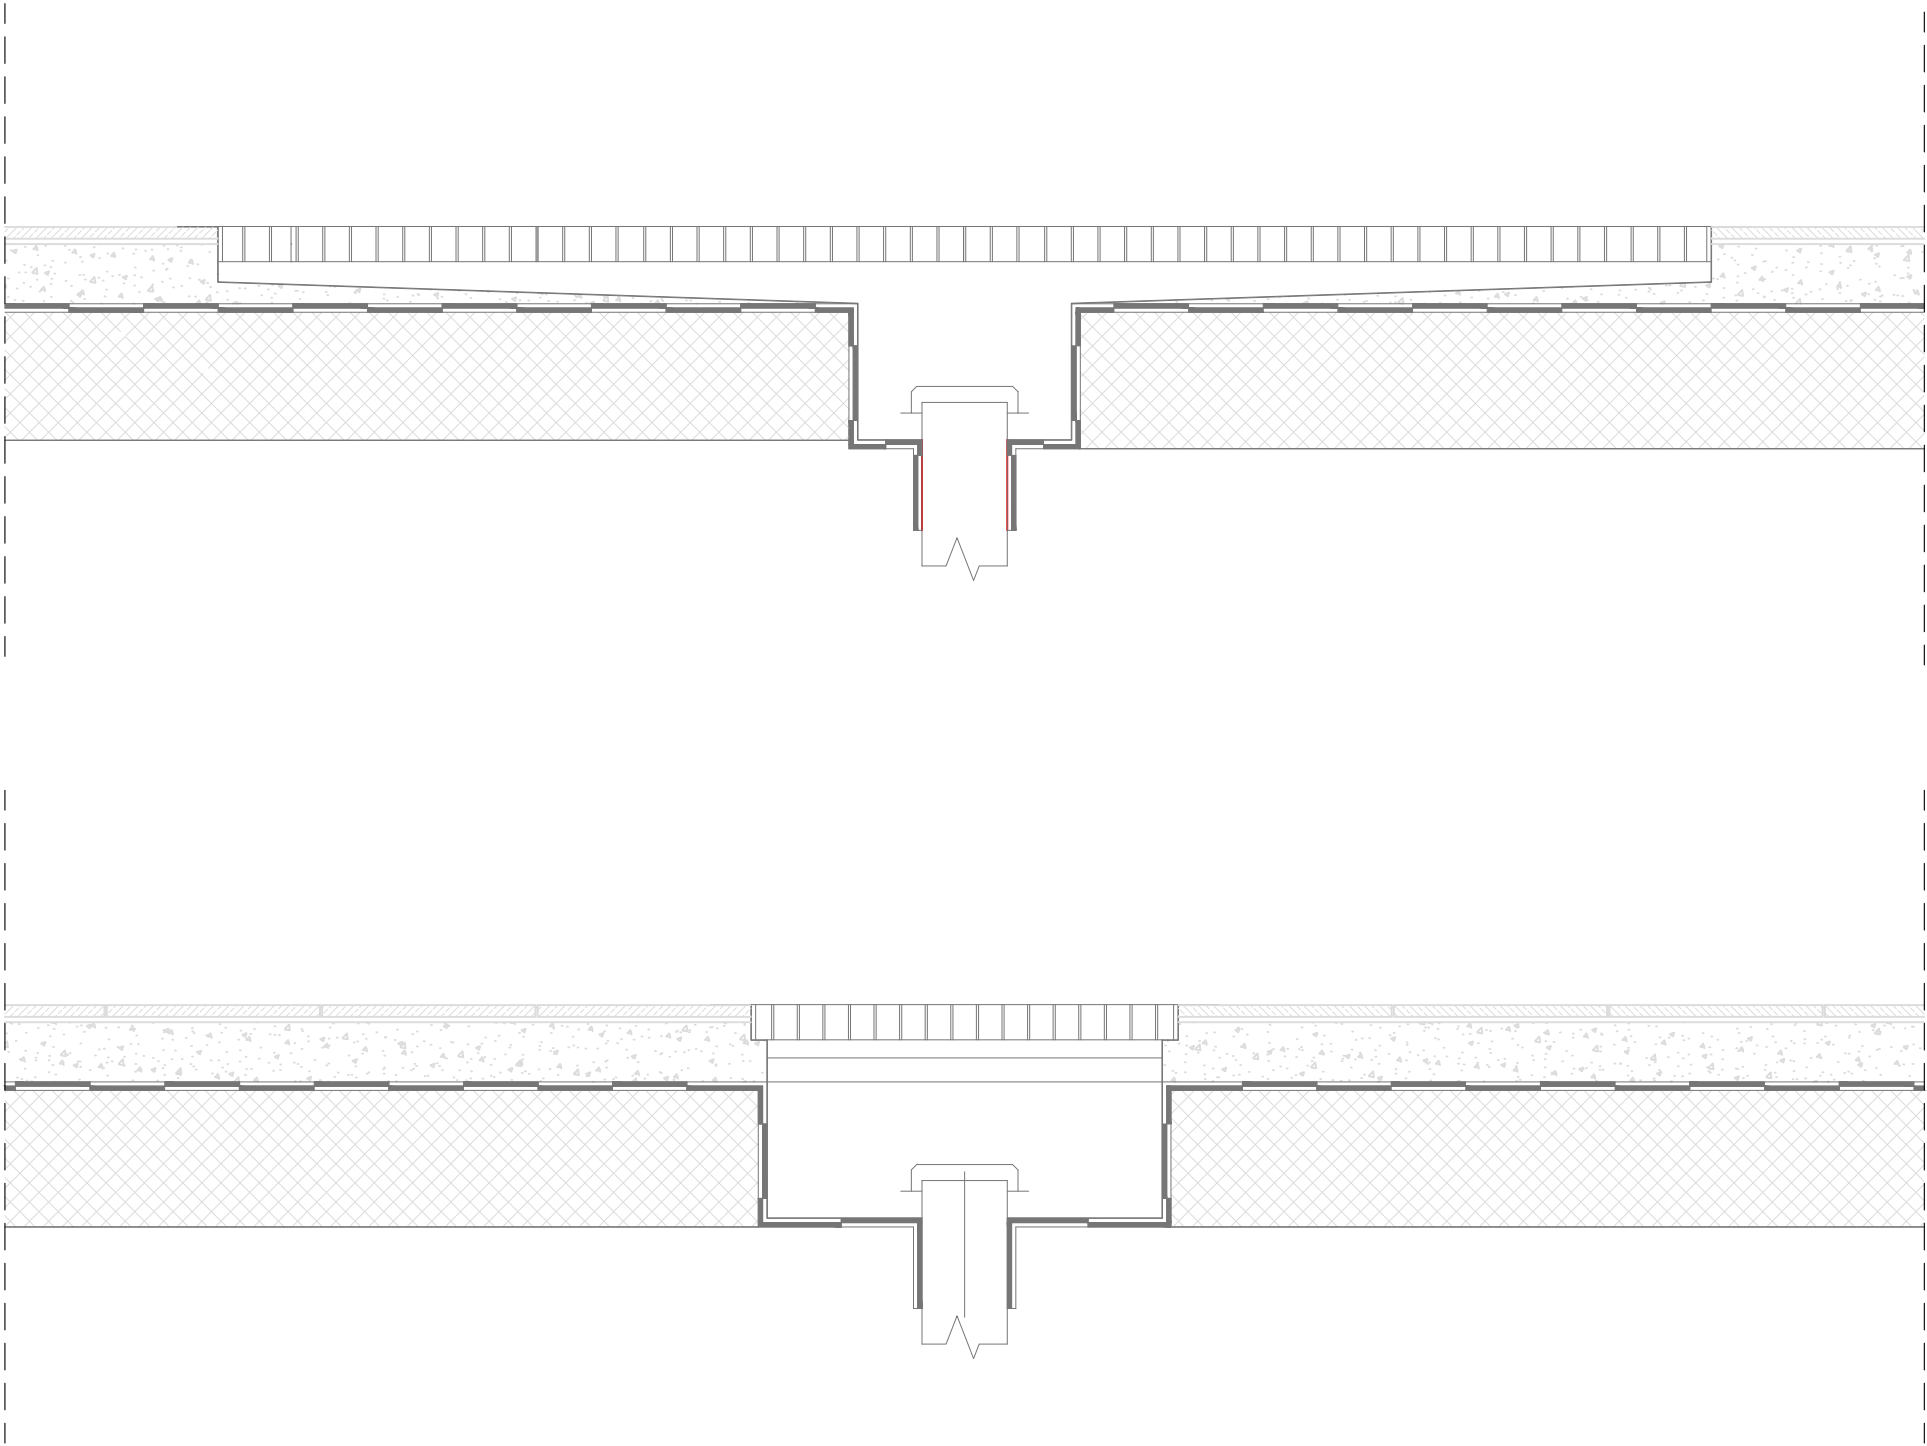

VASCHE A PAVIMENTO CON GRIGLIATO IN ACCIAIO INOX - PILETTA CENTRALE E SCARICO VERTICALE

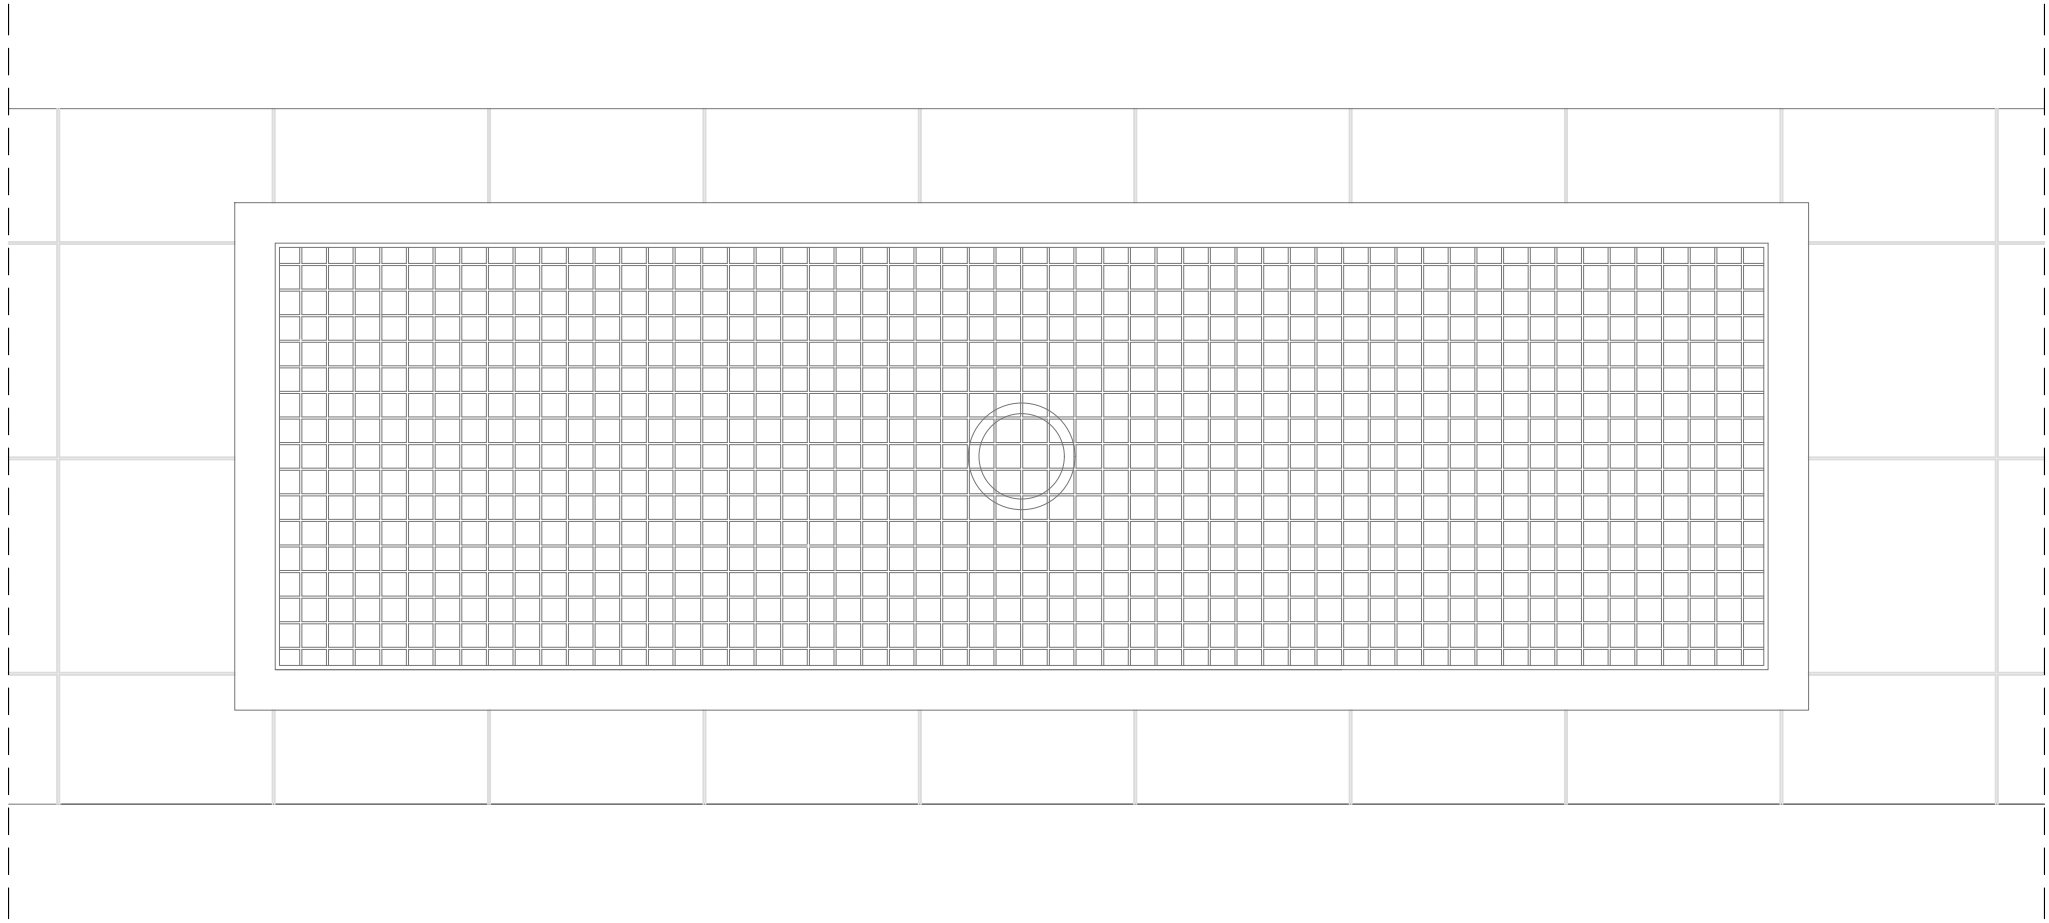

SCALA 1:10

Comune di TREZZANO SUL NAVIGLIO

PROGETTO DI RISTRUTTURAZIONE DEL CENTRO COTTURA DI VIA CONCORDIA c/o TREZZANO SUL NAVIGLIO



PROGETTISTI Progettista e coord. sicurezza in fase di progettazione PR:GETTA s.r.l. SERVIZI DI ARCHITETTURA E INGEGNERIA PER I SETTORI ALIMENTARE, AGRICOLO, AMBIENTALE Arch. Santo Giannone Arch. Giorgio Giannone Ing. Mariano Gisolfi	Timbro e Firma 	COMMITTENTE Comune di Trezzano sul Naviglio Via IV Novembre, 2 - 20090 Trezzano sul Naviglio		
		OGGETTO PROGETTO DEFINITIVO-ESECUTIVO		
COLLABORATORI progetto antincendio/vvf Ing. Mariano Gisolfi	Timbro e Firma 	Descrizione Progetto - Particolari costruttivi		
		Data	MARZO 2013	Scala 1:10
COLLABORATORI <u>Progetto Impianti elettrici</u> Ing. Mariano Gisolfi	Timbro e Firma 	Data consegna def.- eseg. Marzo 2013		
		Agg. 1	Agg. 2	n° Tav.
Layout funzionale Tecnologo Alimentare Dott. Corrado Giannone		Maggio 2023		Tav. 12A
		Agg. 3	Agg. 4	