



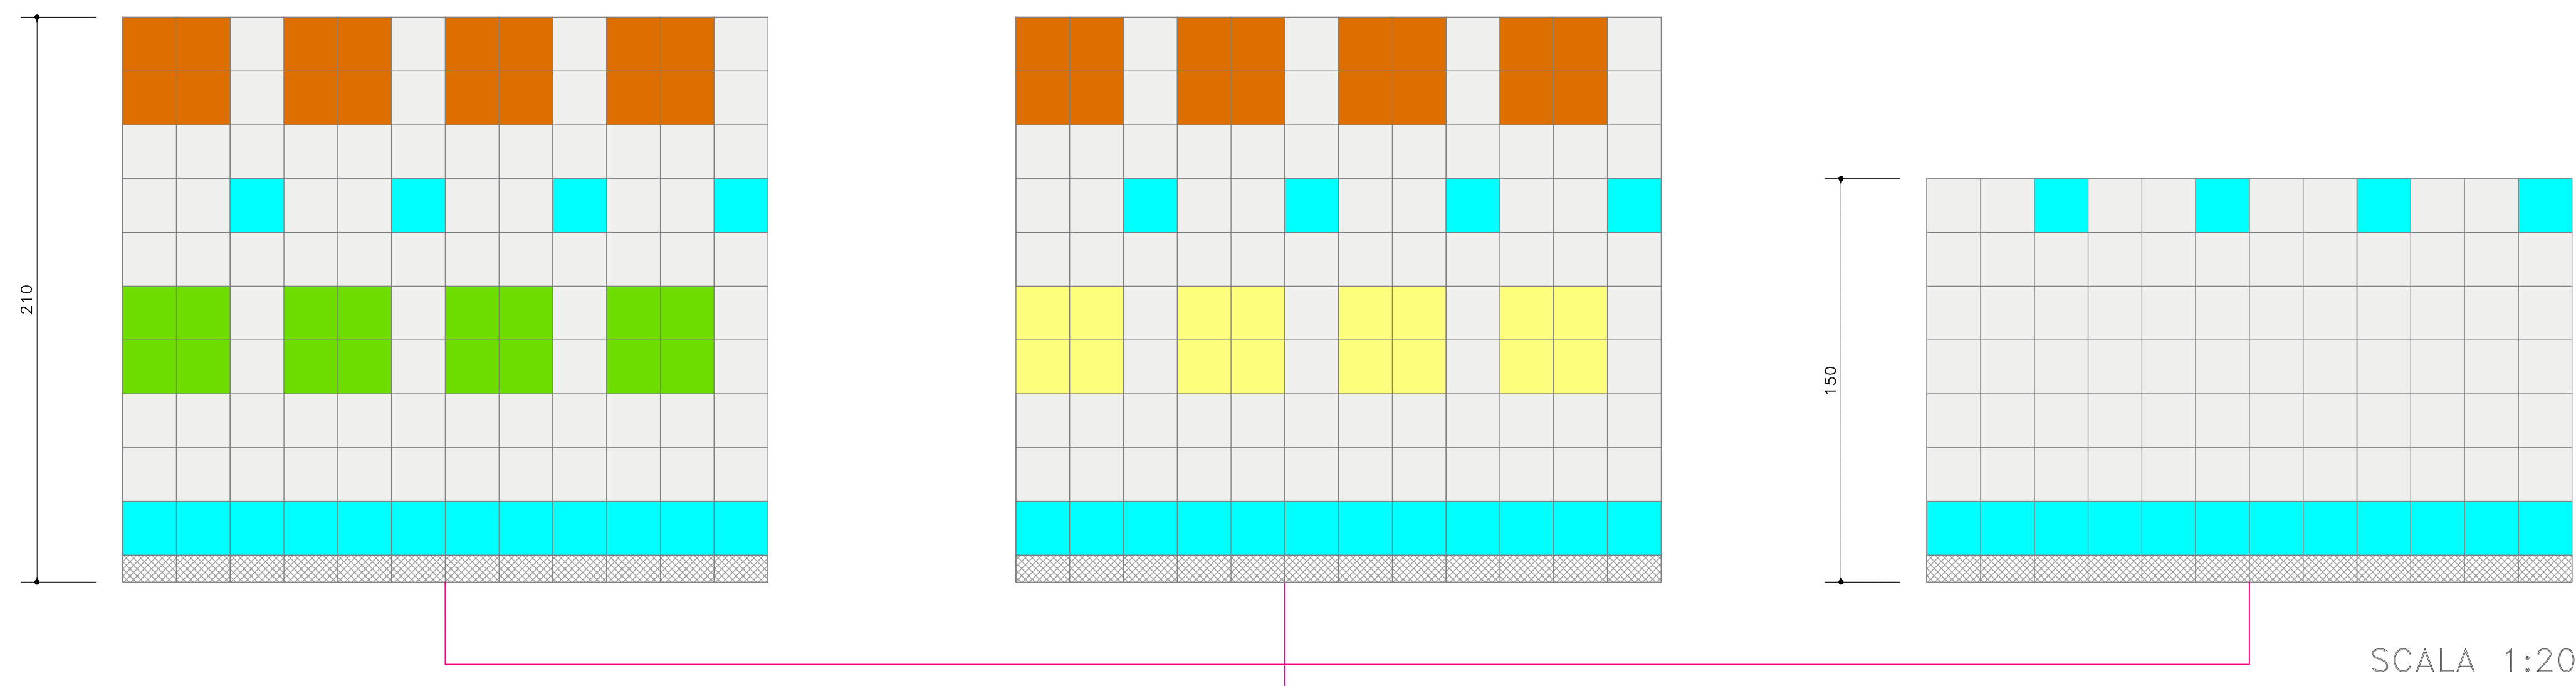


Decoro delle pareti rivestite con ceramica
Tutti i decori verranno definitivamente
approvati in sede di direzione lavori

SCALA 1:20

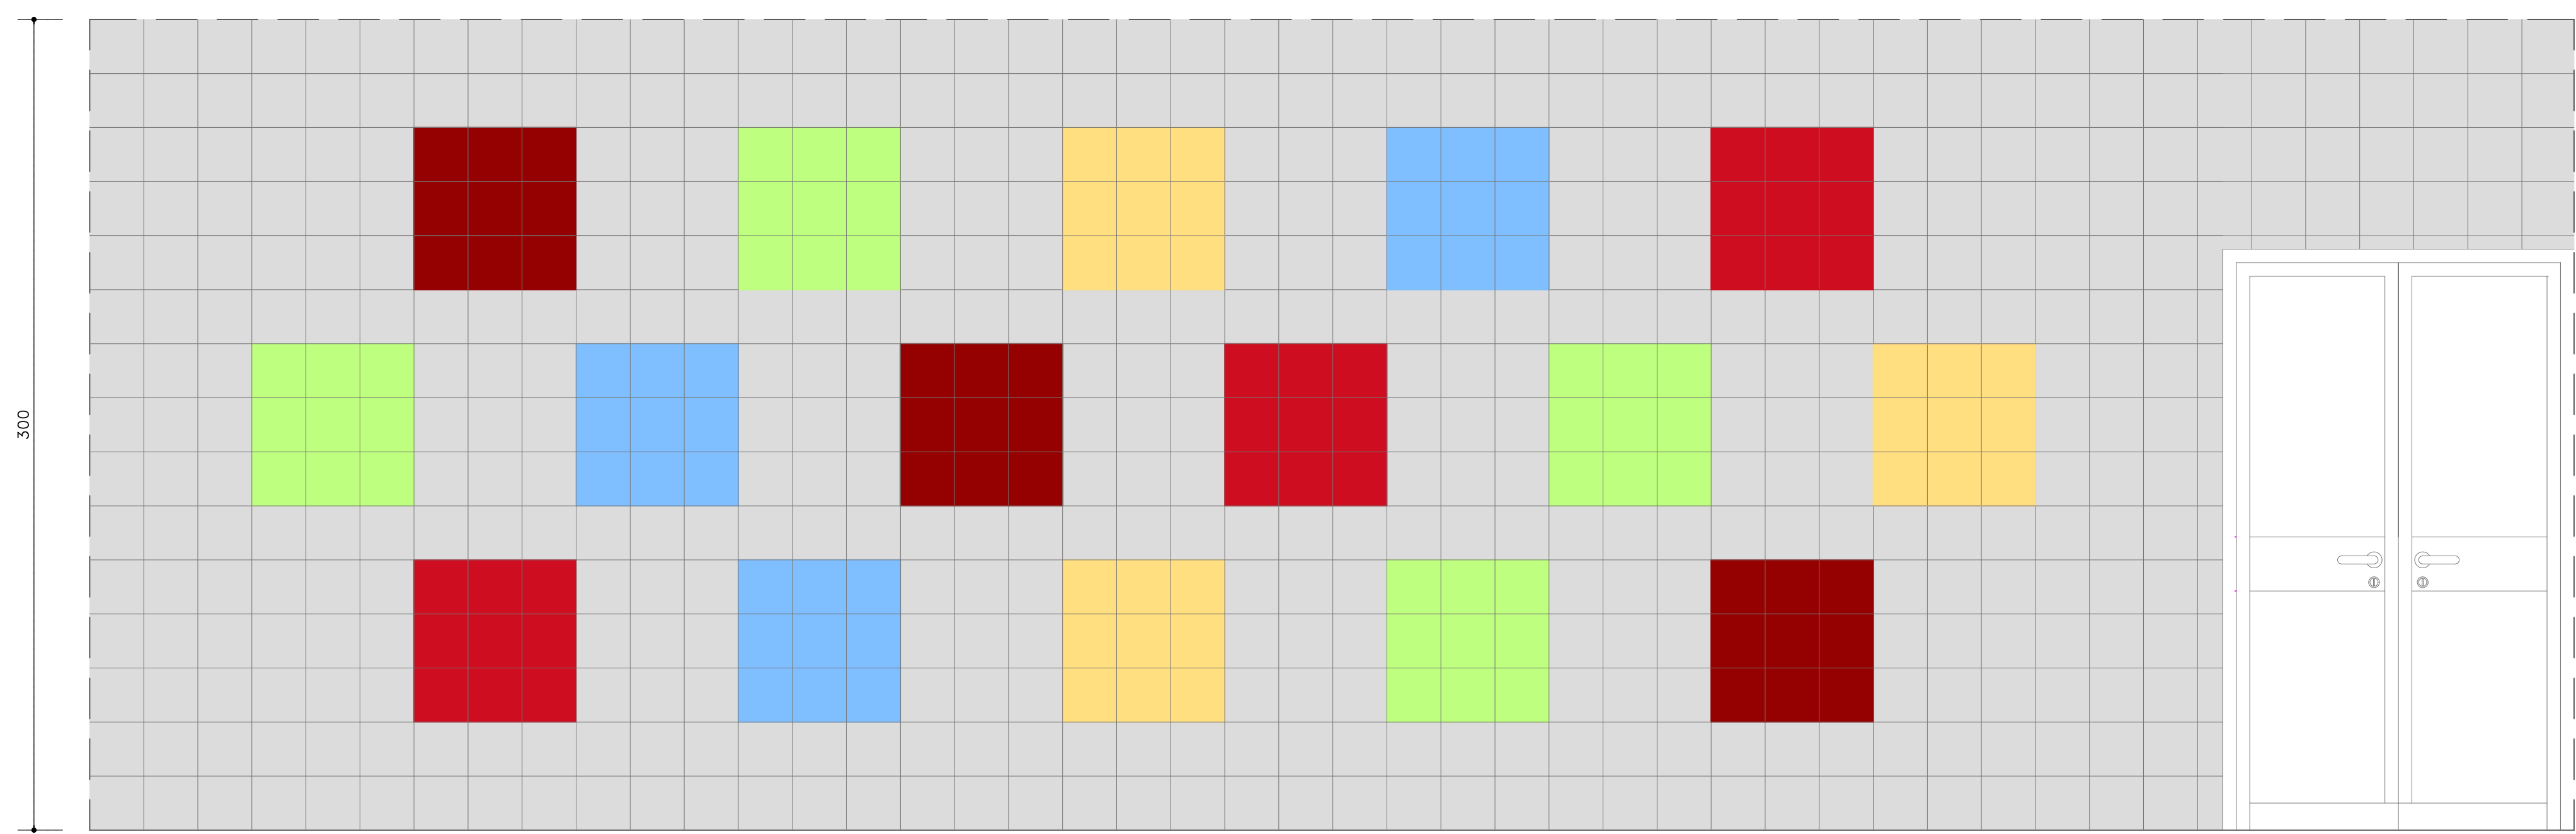

Decoro della parete dietro self-service

SCALA 1:20

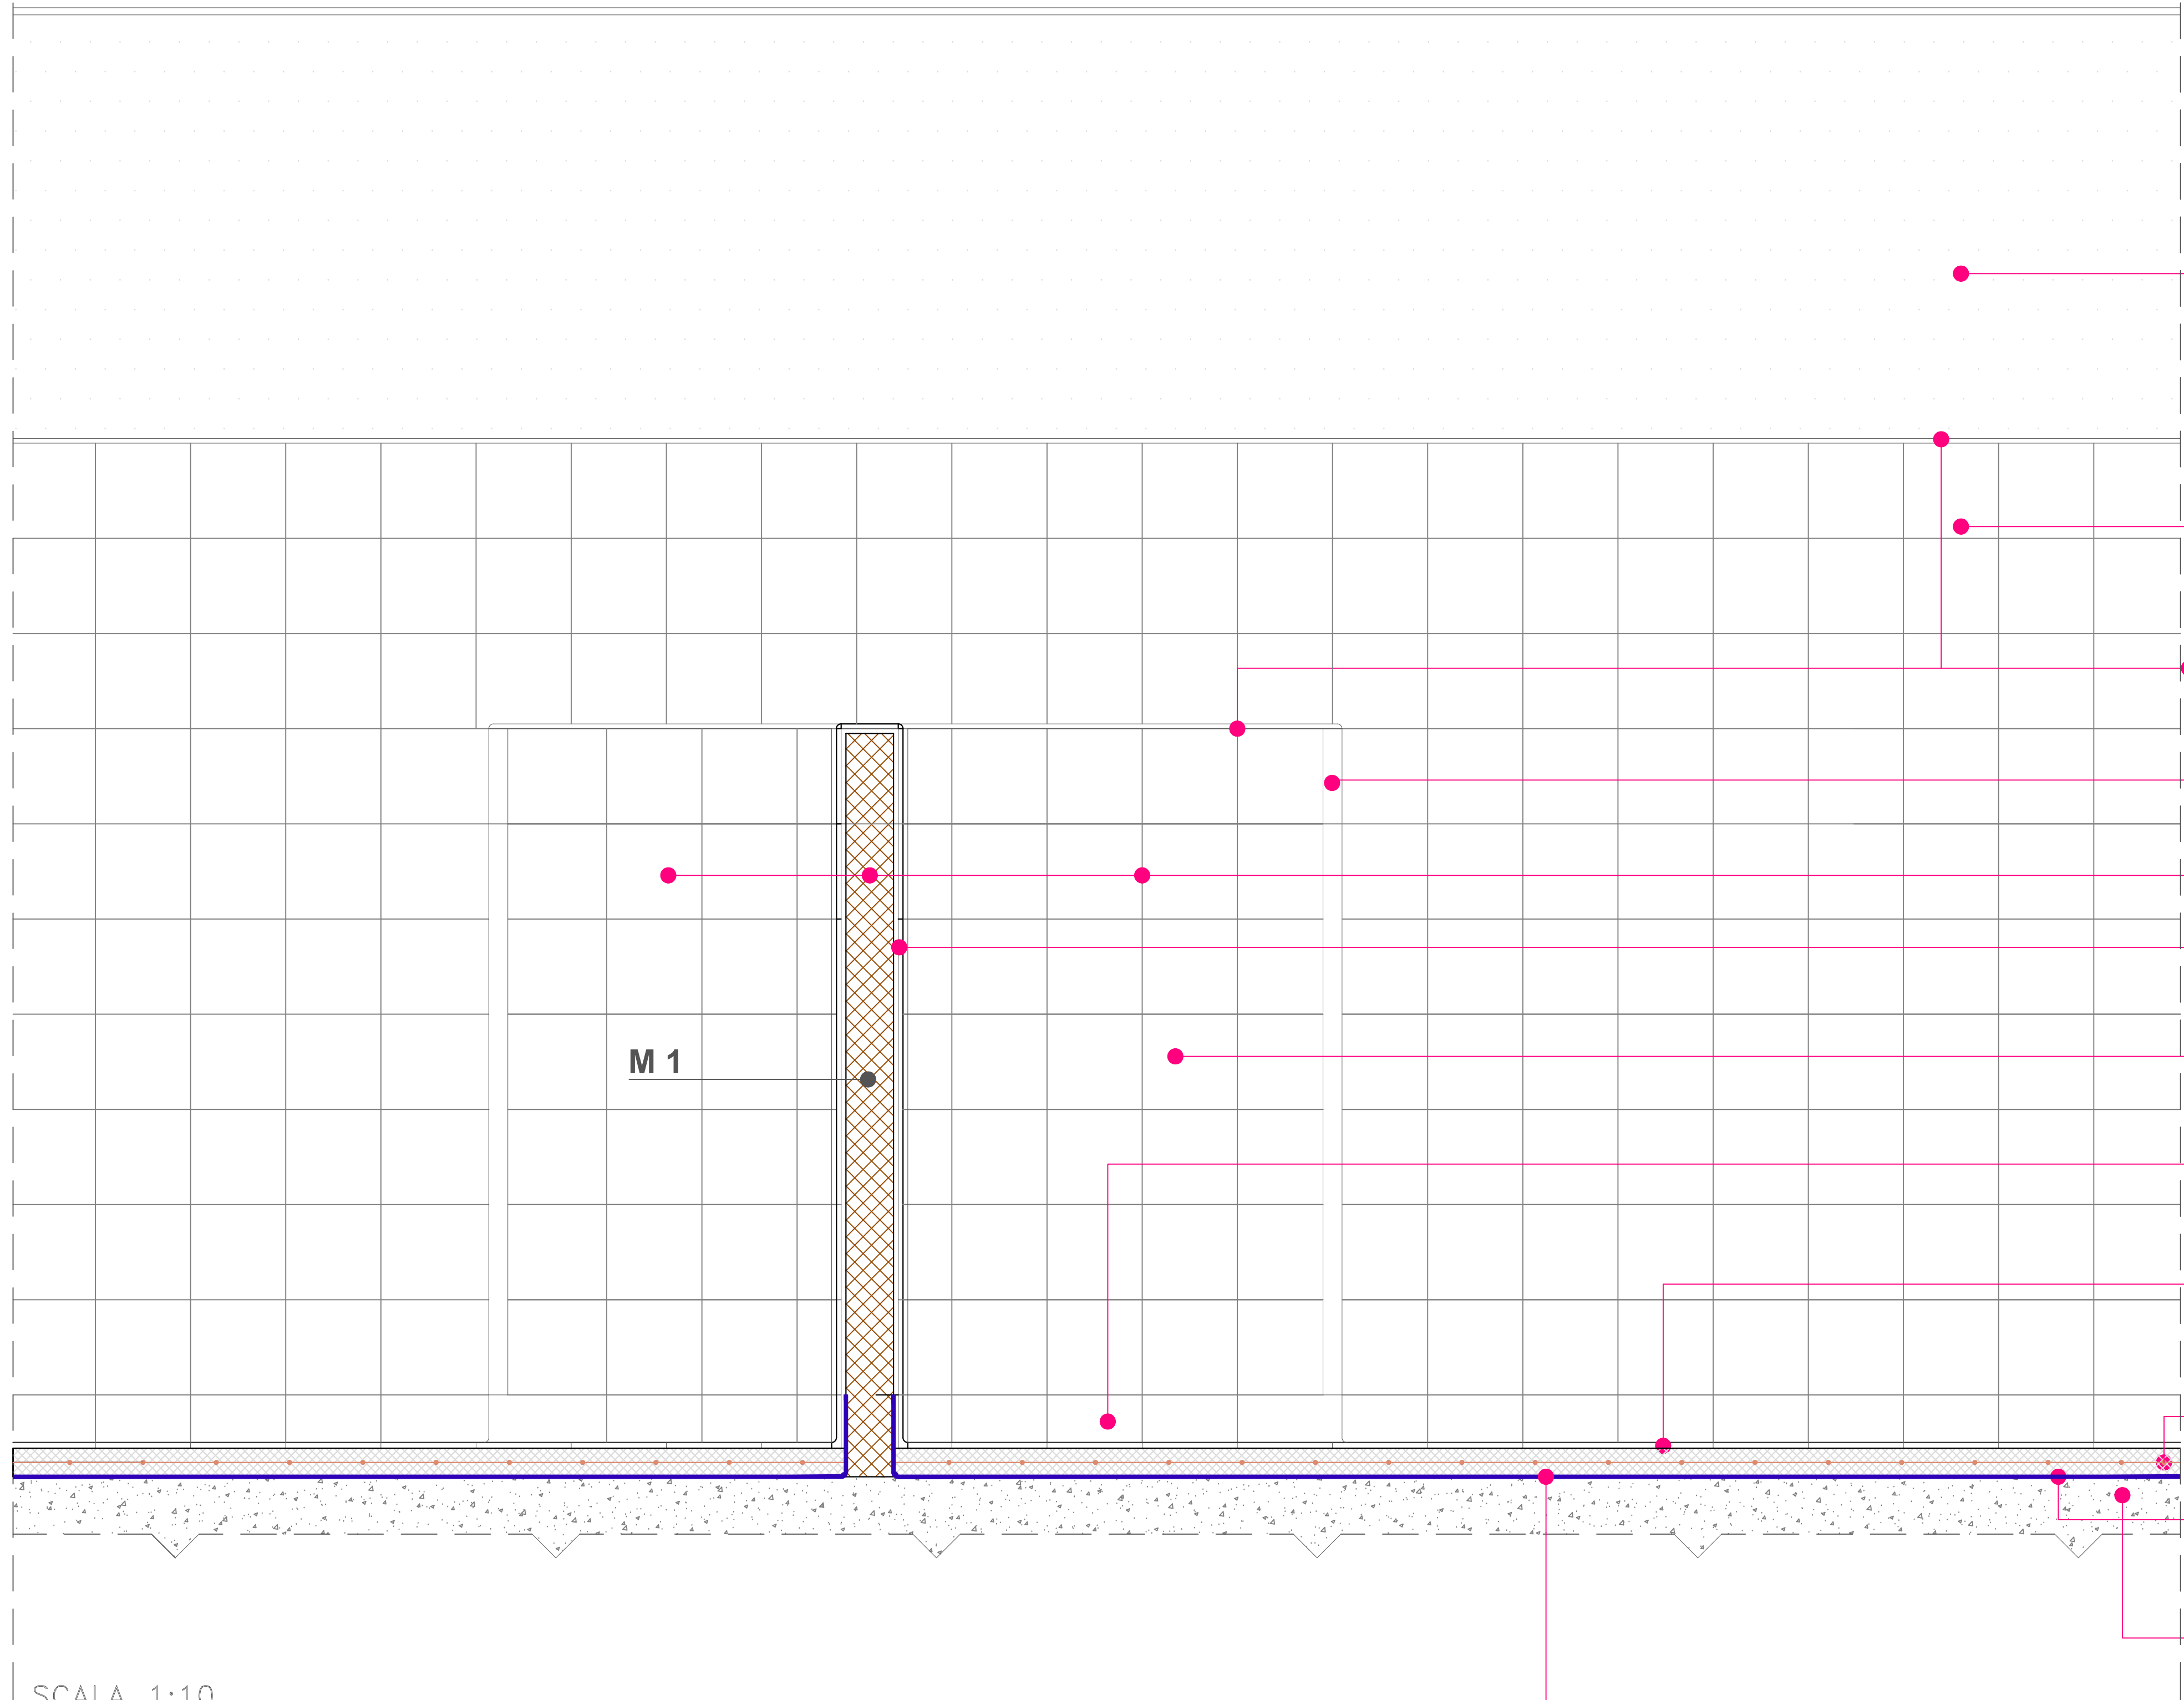

SCALA 1:10

TINTEGGIATURA CON IDROPITTURA A TRE MANI A COPRIRE

TINTEGGIATURA CON SMALTI MURALI A DUE MANI
A COPRIRE: SMALTO OPACO OLEOSINTETICO

PROFILO YOLLI BIANCO PLUS

PARASPIGOLI IN ACCIAIO INOX H.2.00ML

PARETINA IN MATTONI FORATI SP.14 CM - h. 150 CM

INTONACO RUSTICO DI MALTA BASTARDA1 CM

RIVESTIMENTO IN PIASTRELLE MONOCOTTURA 20X20 CM
SPESSORE 10 MM CON ADESIVO CEMENTIZIO MIGLIORATO

SGUSCIA DI RACCORDO TRA PAVIMENTO E RIVESTIMENTO IN
GRES PORCELLANATO H=10 CM L 20 CM

PAVIMENTO IN GRES FINE PORCELLANATO IN PIASTRELLE DI
1°SCELTA, SUPERFICIE LEVIGATA R11, RISPONDENTI ALLA NORMA
UNI EN 14411 GRUPPO B LA UGL (NON SMALTATO), DIM 20X20 CM

SOTTOFONDO DI MALTA DI CEMENTO CM 5.00 CON RETE
ELETTROSALDATA Ø8 15X15


MANTO IMPERMEABILE BPE DOPPIO STRATO 4 +4 ENTRAMBE
ARMATE + BARRIERA AL VAPORE COSTITUITA DA UN FOGLIO DI
POLIETILENE ESTRUSO POSATO A SECCO

CAPPA IN CEMENTO NON ARMATA - ESISTENTE

MANTO IMPERMEABILE BPE DOPPIO STRATO 4 +4 ENTRAMBE
ARMATE
LOCALE COTTURA E LOCALE LAVAGGIO

Comune di TREZZANO SUL NAVIGLIO

PROGETTO DI RISTRUTTURAZIONE DEL CENTRO COTTURA DI VIA CONCORDIA c/o
TREZZANO SUL NAVIGLIO

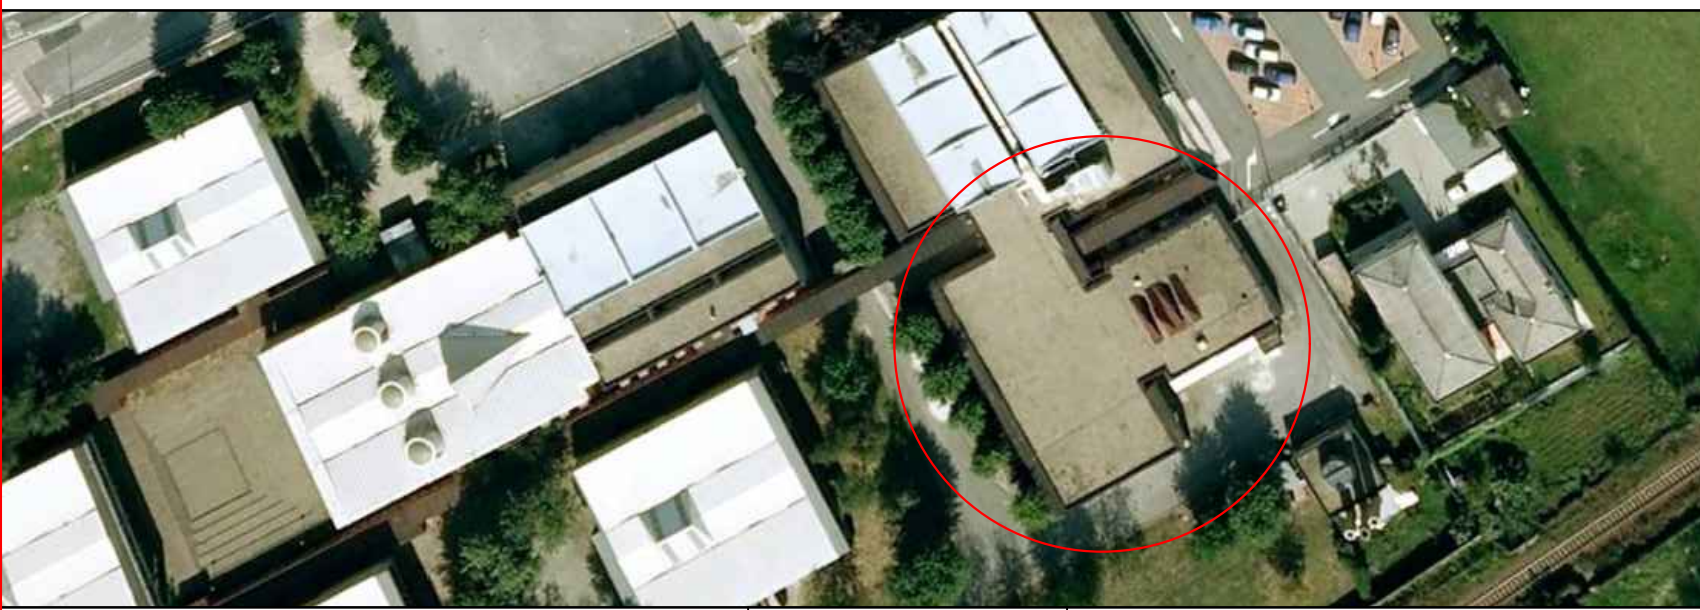

PROGETTISTI Progettista e coord. sicurezza in fase di progettazione PR:GETTA SERVIZIO DI ARCHITETTURA E PROGETTAZIONE PER I SETTORI ALIMENTARE, RISTORANTE, RISTORANTE Arch. Santo Giannone Arch. Giorgio Giannone Ing. Mariano Gisolfi		COMMITTENTE Comune di Trezzano sul Naviglio Via IV Novembre, 2 - 20090 Trezzano sul Naviglio	
COLLABORATORI progetto antincendio/vvf Ing. Mariano Gisolfi		OGGETTO PROGETTO DEFINITIVO-ESECUTIVO	
COLLABORATORI Progetto impianti elettrici Ing. Mariano Gisolfi		Descrizione Progetto - Particolari costruttivi	
Layout funzionale Tecnologo Alimentare Dott. Corrado Giannone		Data MARZO 2013	Scala 1:10 1:20
		Data consegna del - esec. Marzo 2013	
		Agg. 1 Maggio 2023	Agg. 2 n° Tav. Tav.13A
		Agg. 3	Agg. 4