


PIANO DELLE REGOLE

1.PR - CLASSIFICAZIONE DEL TERRITORIO IN AMBITI OMOGENEI


- TUC-Tessuto Urbano Consolidato
- Attrezzature e aree pubbliche esistenti e di progetto (art. 9 NTA PdS)

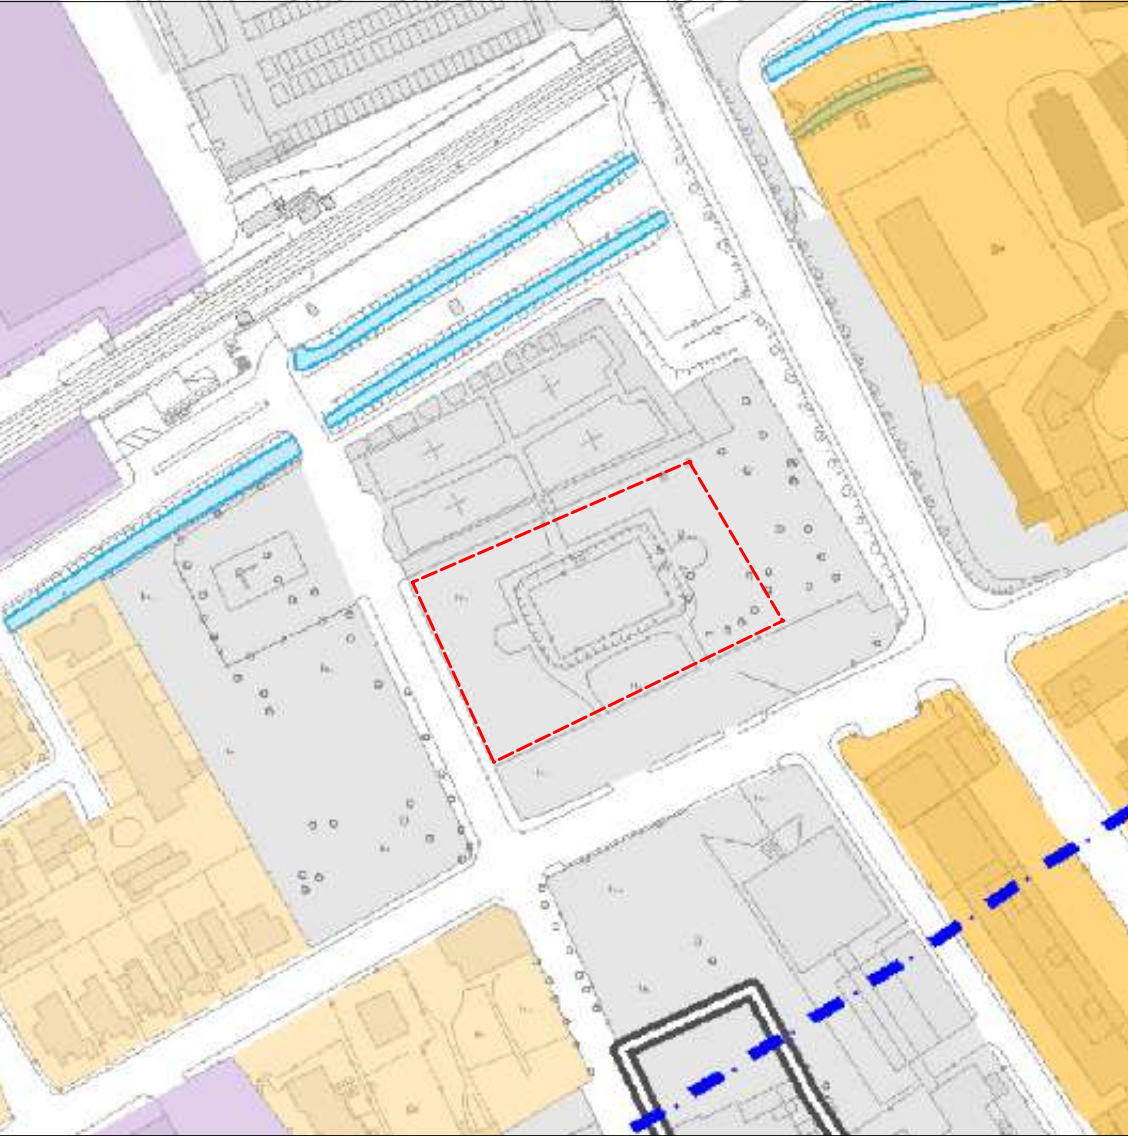

DOCUMENTO DI PIANO

VINCOLI SOVRAORDINATI E PREVISTI DAL PGT

- Vincoli amministrativi (limiti all'edificazione):
Fascia di rispetto cimiteriale da PRG Vigente

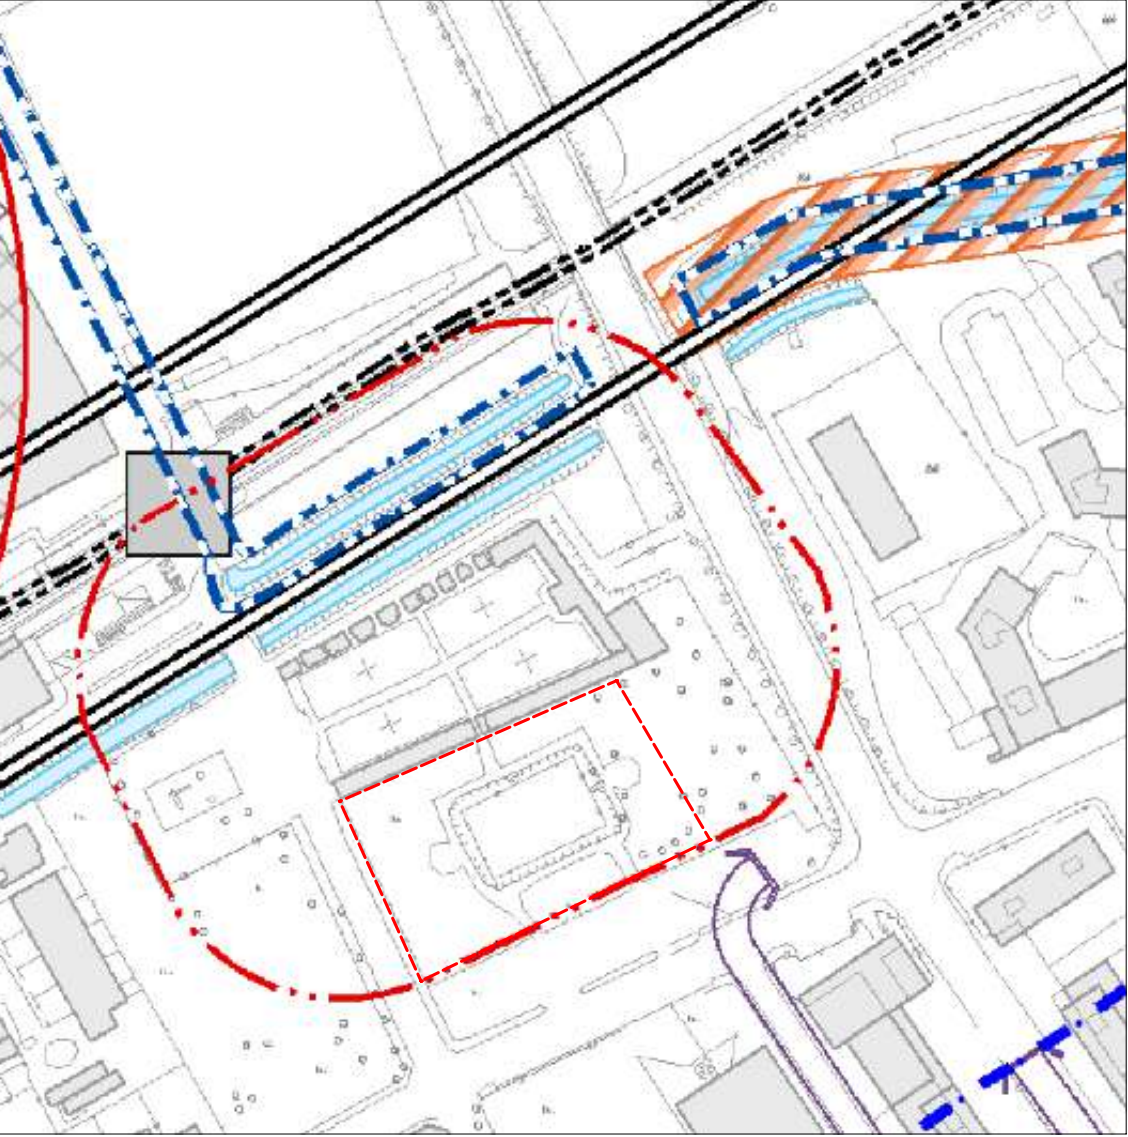


4.2PR - CARTA DEI VINCOLI

1. Vincoli paesistici ed ambientali
Alberi di interesse monumentale (art. 25 e art. 65 Nda PTCP)




3DP - CARTA DELLA SENSIBILITA' PAESISTICA

- Classe di sensibilità media (3)

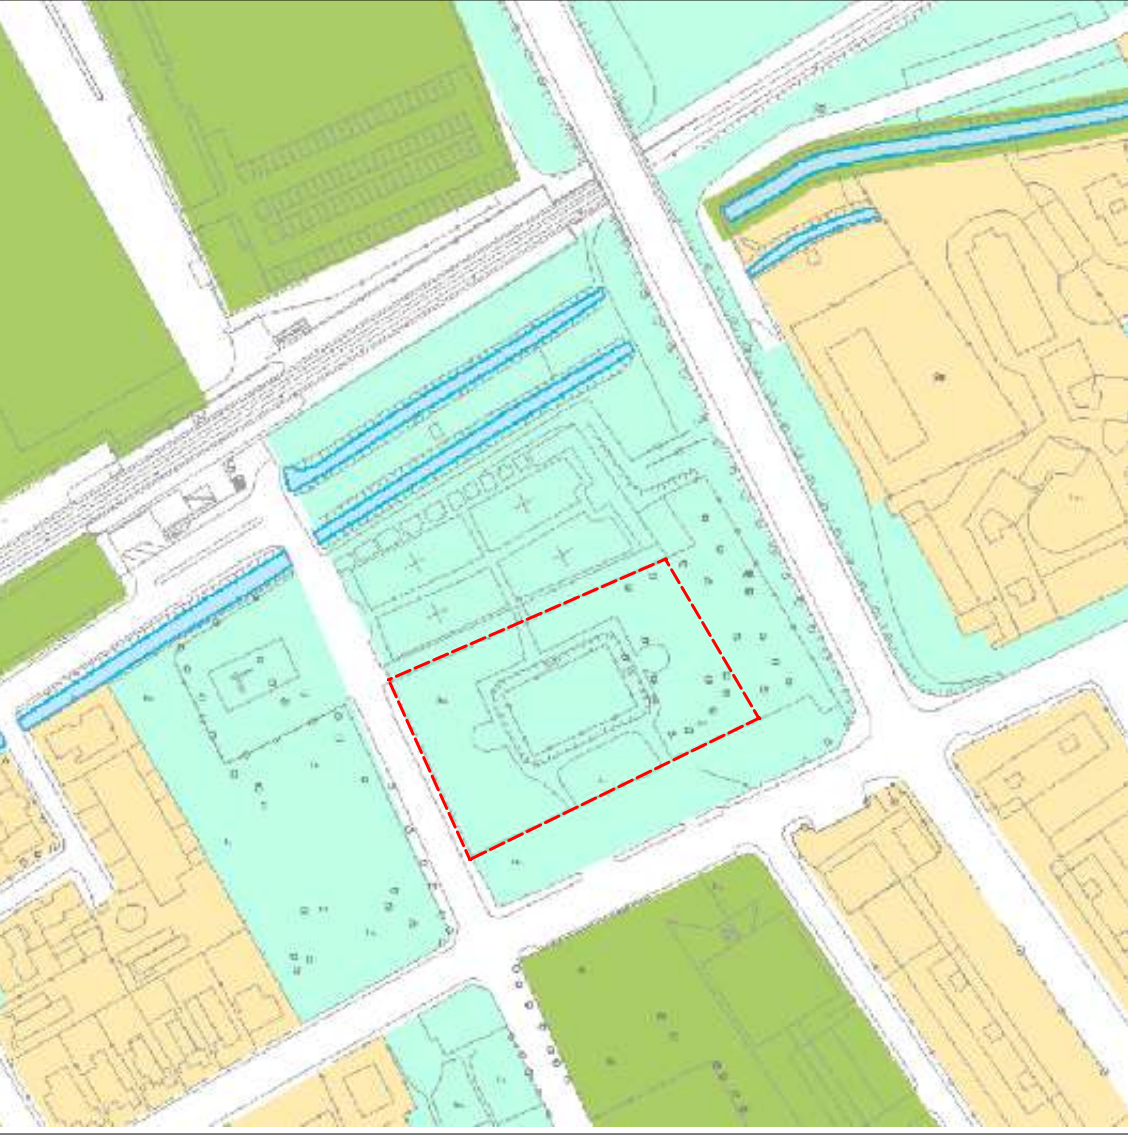

Individuazione aree di intervento

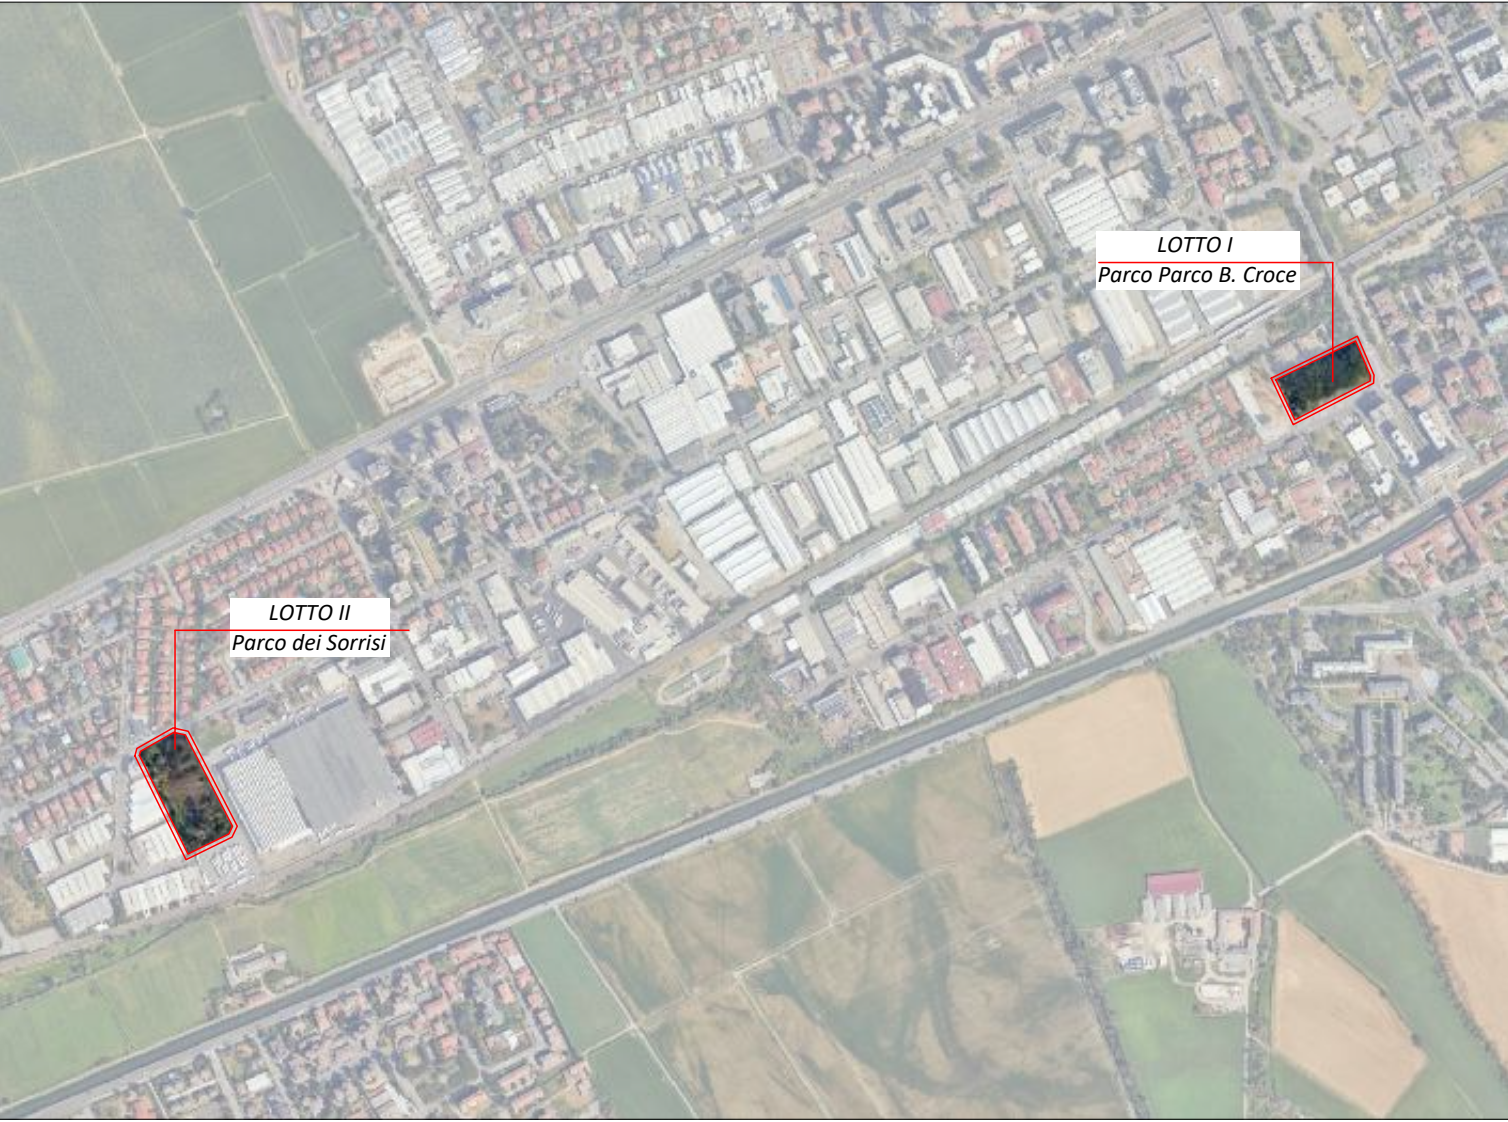

Città Metropolitana di Milano

COMUNE DI TREZZANO SUL NAVIGLIO

Area Infrastrutture

PROGETTO ESECUTIVO
PER LA RIQUALIFICAZIONE DEL PARCO DEI SORRISI
E DEL PARCO DI VIA BENEDETTO CROCE
CIG B6FF209D7A

PROGETTO ESECUTIVO

IL PROGETTISTA e D.L.

STUDIO BELLONI E ASSOCIATI
Architetti Marina Belloni, Carlo Belloni e Lucia Elli


Firma: Arch. Lucia Elli

IL RESPONSABILE UNICO
DEL PROGETTO

COMUNE DI TREZZANO SUL NAVIGLIO
Ing. Jvan Tosi

Firma: Ing. Jvan Tosi

0	250910	Emissione		GP	GP	LE
N°	Data	Descrizione modifiche		Progetto	Disegnato	Verificato
Tavola n. 01 		Nome progetto Allplan: Trezzano S.N. - parchi 574-25				
		N° commessa: 574-25		Tavola di stampa n°: 2		
		Designazione: RIQUALIFICAZIONE PARCO DEI SORRISI E PARCO DI VIA CROCE		Oggetto: LOTTO I - INQUADRAMENTO Estratto aerofoto Estratti PGT: Documento di Piano e Piano delle Regole		
		scala 1:1000-1:2000				
Studio Belloni e Associati						
architetti Marina Belloni, Carlo Belloni, Lucia Elli						
20149 Milano, Viale Certosa 45 - Tel 0233000588 - architetti@belloniassociati.it www.belloniassociati.it						

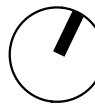

Città Metropolitana di Milano
COMUNE DI TREZZANO SUL NAVIGLIO
Area Infrastrutture

PROGETTO ESECUTIVO
PER LA RIQUALIFICAZIONE DEL PARCO DEI SORRISI
E DEL PARCO DI VIA BENEDETTO CROCE
CIG B6FF209D7A

PROGETTO ESECUTIVO

IL PROGETTISTA e D.L.	STUDIO BELLONI E ASSOCIATI Architetti Marina Belloni, Carlo Belloni e Lucia Elli	Firma: Arch. Lucia Elli
IL RESPONSABILE UNICO DEL PROGETTO	COMUNE DI TREZZANO SUL NAVIGLIO Ing. Jvan Tosi	Firma: Ing. Jvan Tosi

1		251016	Revisione opere in appalto	GP	GP	LE
N°	Data	Descrizione modifiche		Progetto	Disegnato	Verificato
Tavola n.		Nome progetto Allplan: Trezzano S.N. - parchi 574-25				
03		N° commessa: 574-25		Tavola di stampa n°: 4		
		Designazione: RIQUALIFICAZIONE PARCO DEI SORRISI E PARCO DI VIA CROCE		Oggetto: LOTTO I - TIPI DI CONFRONTO Planimetria generale		
		scala 1:200				
		Studio Belloni e Associati architetti Marina Belloni, Carlo Belloni, Lucia Elli 20149 Milano, Viale Certosa 45 - Tel 0233000588 - architetti@belloniassociati.it www.belloniassociati.it				

scala 1:200

Legenda lavorazioni - LOTTO I CROCE

- 1

NUOVI ARREDI DI PROGETTO - VOCE ARREDI DA Q.E.

Fornitura e posa, comprensivo dei plinti di fondazione ove necessario

PANCHINE CURVE - *quantità*: 2

ELEMENTI ARREDO SKATE

-Grind Rail: *tubolare cilindrico in acciaio (l. 4m x 0.06 x h. 0.4 m)*

-Rail Slide: *doppio tubolare cilindrico in acciaio (l. 2.44m x 0.23)*

-Rampa 1: *rampa in cemento e acciaio (l. 1.65 x1.20 x h. 0.6m)*

-Rampa 2: *rampa a onda in cemento e acciaio (l. 3.80 x 1.20x h. 0.51m)*

RASTRELLIERA BICICLETTE - *quantità*: 2

dim. 210 x l. 1016 x h. 298 mm

ARRAMPICATA

- Corde in iuta per arrampicata, completa di ditale e anello, tassellata alla base in cls - *dimensioni corda: ø 34mm - l. 4m - 3/4 nodi*

- Parete di arrampicata su pannelli in compensato con prese - *dimensioni: 200x100 cm*

- Rete di arrampicata in iuta, ancoraggio al terreno e alla base in cls - *dimensioni: 150x50 cm*

ARREDI ESISTENTI

manutenzione delle attrezzature ludiche presenti nel parco

FONTANELLA IN GHISA *Vedovella*

- Rimozione, pulizia, trattamento antiruggine e verniciatura

- Sostituzione bocchetta di erogazione con ugello in ottone
- 2a

PAVIMENTAZIONE IN CLS (EX PATTINAGGIO) P02 - *quantità: mq tot. 310*

STATO DI FATTO

- Rimozione e smaltimento dei parapetti in acciaio

- Rimozione manuale/meccanica della vegetazione infestante e erbacce

- Rimozione e sostituzione cordoli danneggiati

- Rimozione della pavimentazione in autobloccanti - *quantità: mq 310*

PROGETTO

Si veda stratigrafia P02

Pavimentazione in cls con rete elettrosaldata - *sp. 20 cm*

Verniciatura percorso pedonale - *quantità: mq tot 60*

Verniciatura come da disegno aree skate park e area giochi - *mq tot 300*

Giallo mq 112 - Verde mq 150 - Verde scuro mq 35 - bianco mq 30

Posa di nuova cordonatura 8/10 cm a protezione radici - *quantità ml tot. 31*
- 2b

PAVIMENTAZIONE IN AUTOBLOCCANTI (EX PATTINAGGIO) - *quantità: mq tot. 280*

STATO DI FATTO

- Rimozione e smaltimento dei parapetti in acciaio

- Rimozione manuale/meccanica della vegetazione infestante e erbacce

- Rimozione e sostituzione cordoli danneggiati

PROGETTO

Pulizia e ripristino pavimentazione in autobloccanti esistente
- 3

PAVIMENTAZIONE P01 PERCORSO CICLO-PEDONALE - *quantità: 237 mq*

-Cordonatura in cls prefabbricato *dim. 8/10 cm - ml tot. 77*

-Modellazione del terreno intorno al percorso

Si veda stratigrafia P01
- 4

BORDURA FIORITA

- Posa di fiori e arbusti di piccole dimensioni

- Cordonatura di delimitazione in acciaio zincato *h. 20 cm - ml tot. 45*
- 6


IMPIANTO PUBBLICA ILLUMINAZIONE

Predisposizione - *quantità: 16 lampioni + plinti*
- 7

IMPIANTO DI VIDEOSORVEGLIANZA

Predisposizione 3 telecamere 360° su pali e collegamento a contatore

PLANIMETRIA GENERALE PARCO CROCE

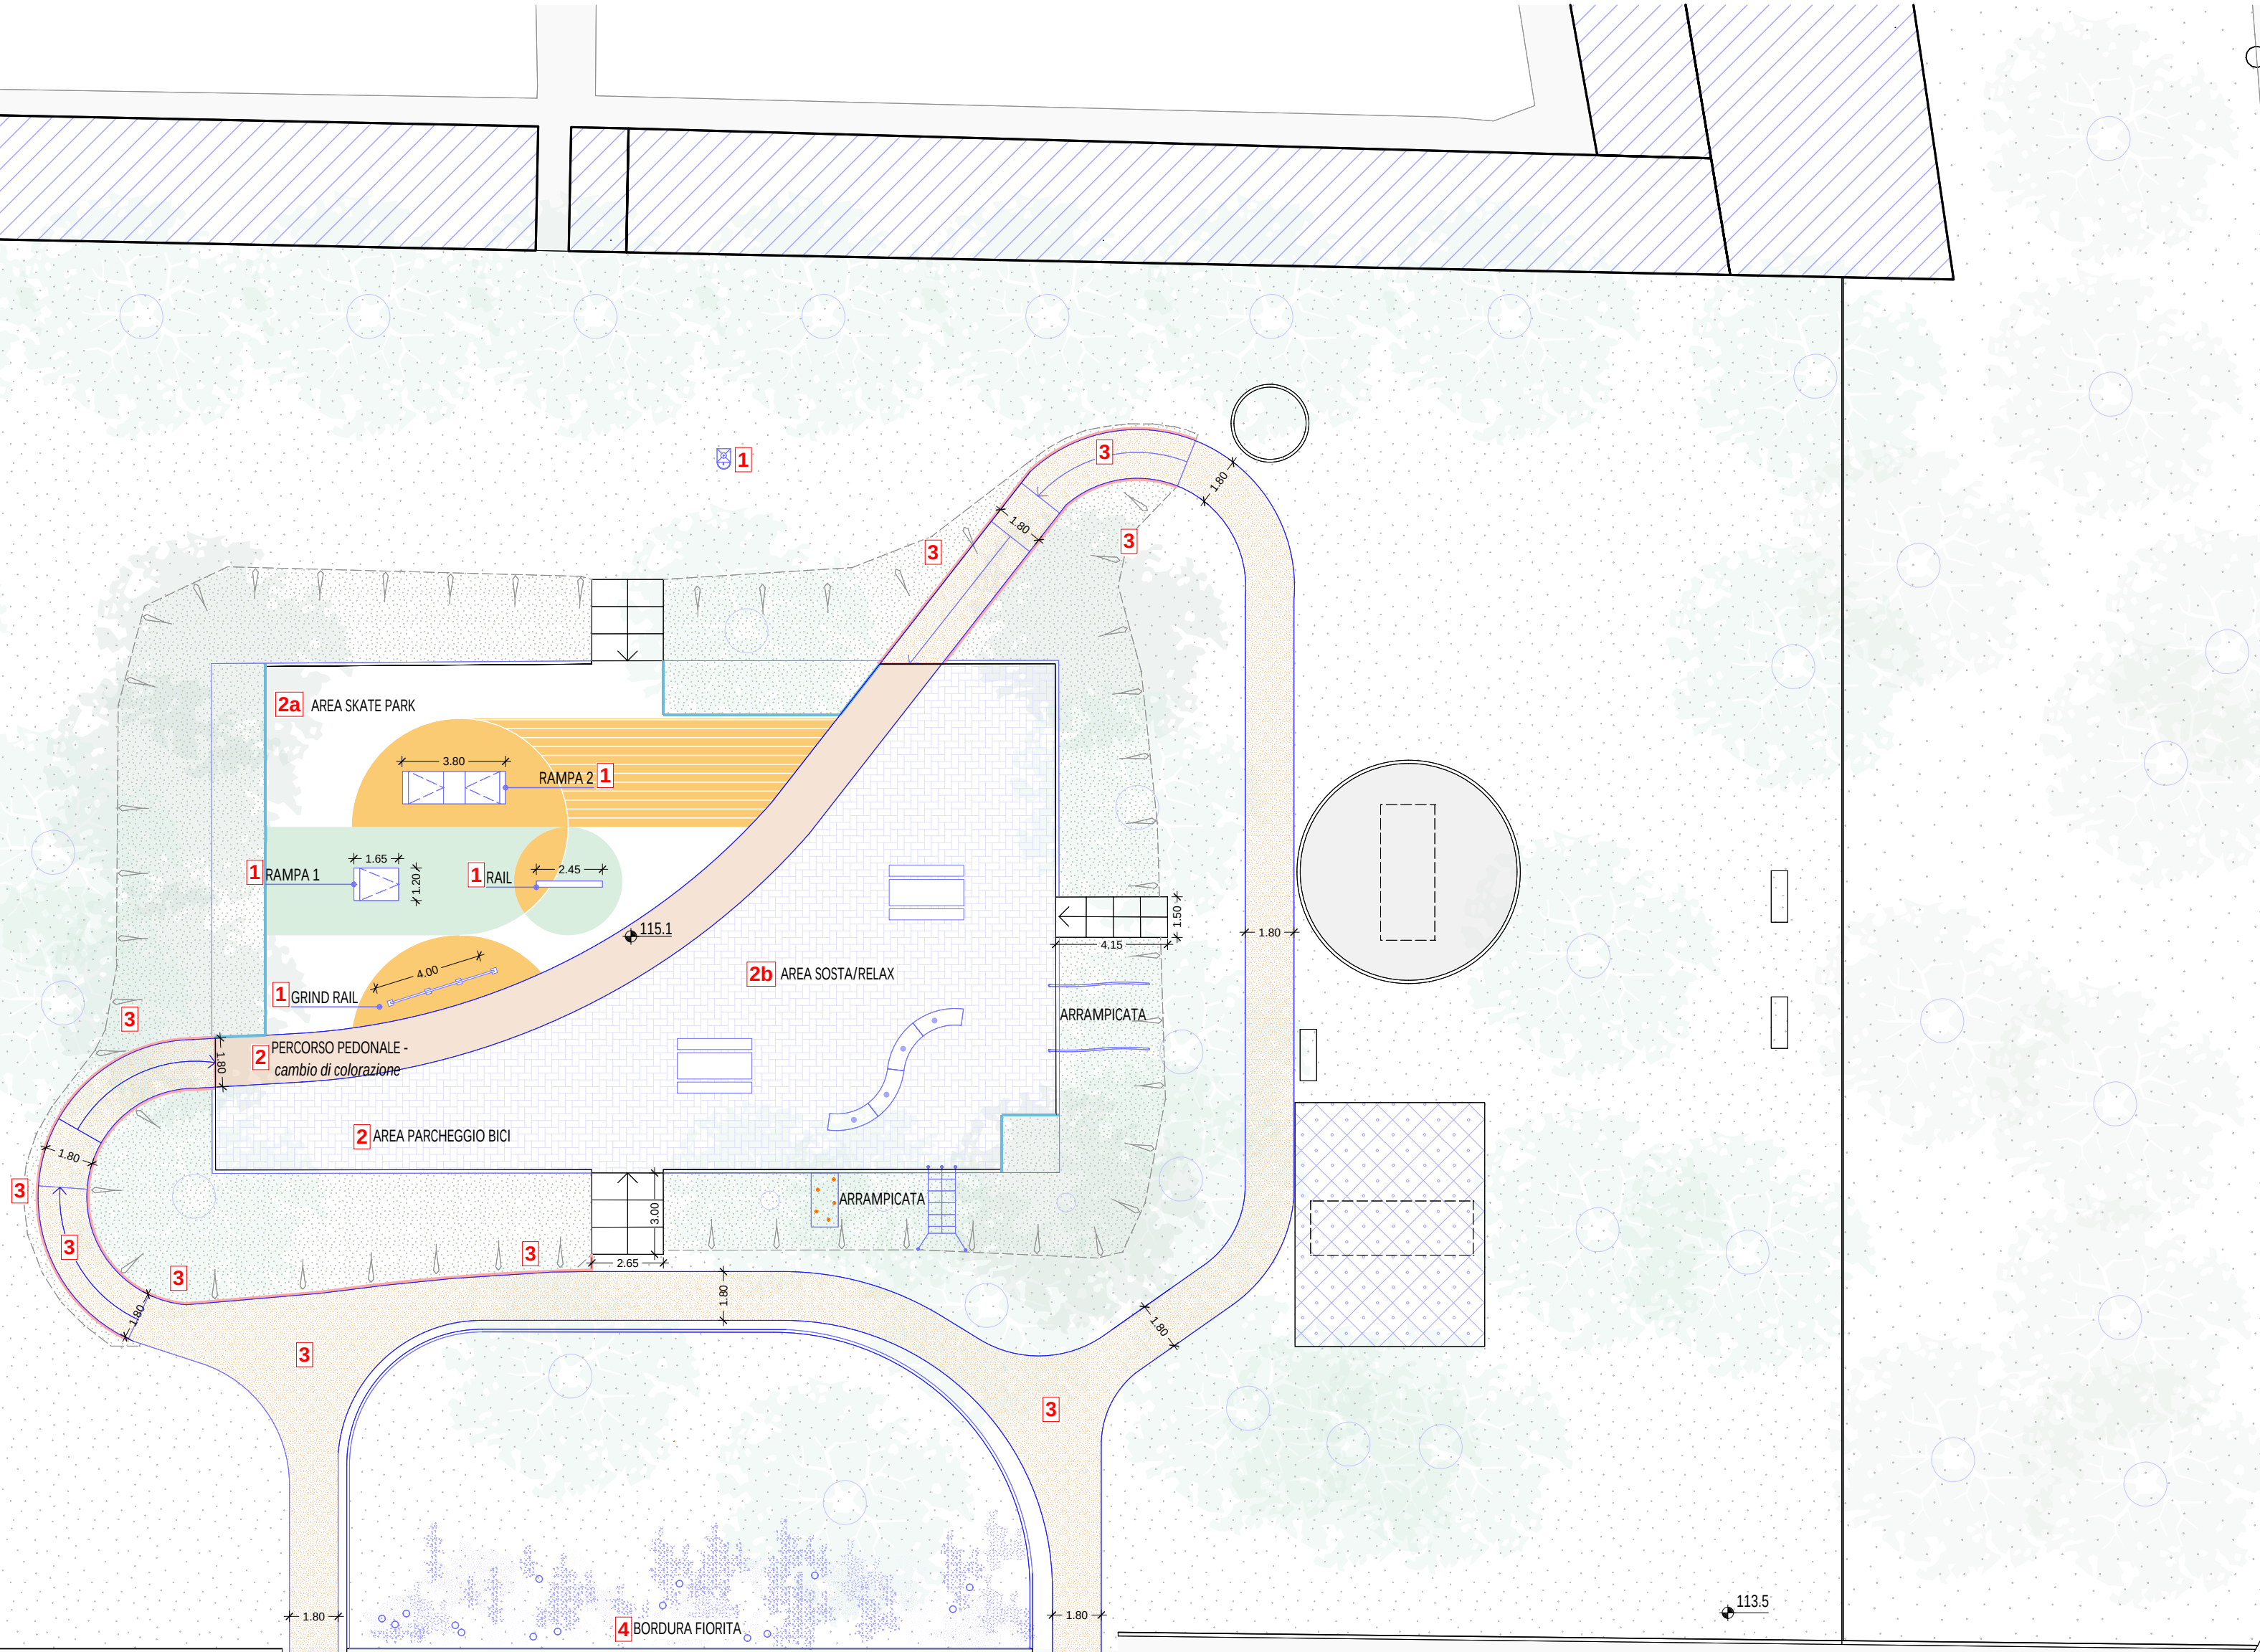

Città Metropolitana di Milano
COMUNE DI TREZZANO SUL NAVIGLIO
Area Infrastrutture

PROGETTO ESECUTIVO
PER LA RIQUALIFICAZIONE DEL PARCO DEI SORRISI
E DEL PARCO DI VIA BENEDETTO CROCE
CIG B6FF209D7A

PROGETTO ESECUTIVO

IL PROGETTISTA e D.L. STUDIO BELLONI E ASSOCIATI
Architetti Marina Belloni, Carlo Belloni e Lucia Elli

Firma: Arch. Lucia Elli


IL RESPONSABILE UNICO DEL PROGETTO COMUNE DI TREZZANO SUL NAVIGLIO
Ing. Jvan Tosi

Firma: Ing. Jvan Tosi

1	251016	Revisione opere in appalto			GP	GP	LE
N°	Data	Descrizione modifiche			Progetto	Disegnato	Verificato
Tavola n. 04 		Nome progetto Allplan: Trezzano S.N. - parchi 574-25					
		N° commessa: 574-25		Tavola di stampa n°: 5			
		Designazione: RIQUALIFICAZIONE PARCO DEI SORRISI E PARCO DI VIA CROCE		Oggetto: LOTTO I - PROGETTO Planimetria generale			
		scala 1:200					
Studio Belloni e Associati architetti Marina Belloni, Carlo Belloni, Lucia Elli 20149 Milano, Viale Certosa 45 - Tel 0233000588 - architetti@belloniassociati.it www.belloniassociati.it							



scala 1:200

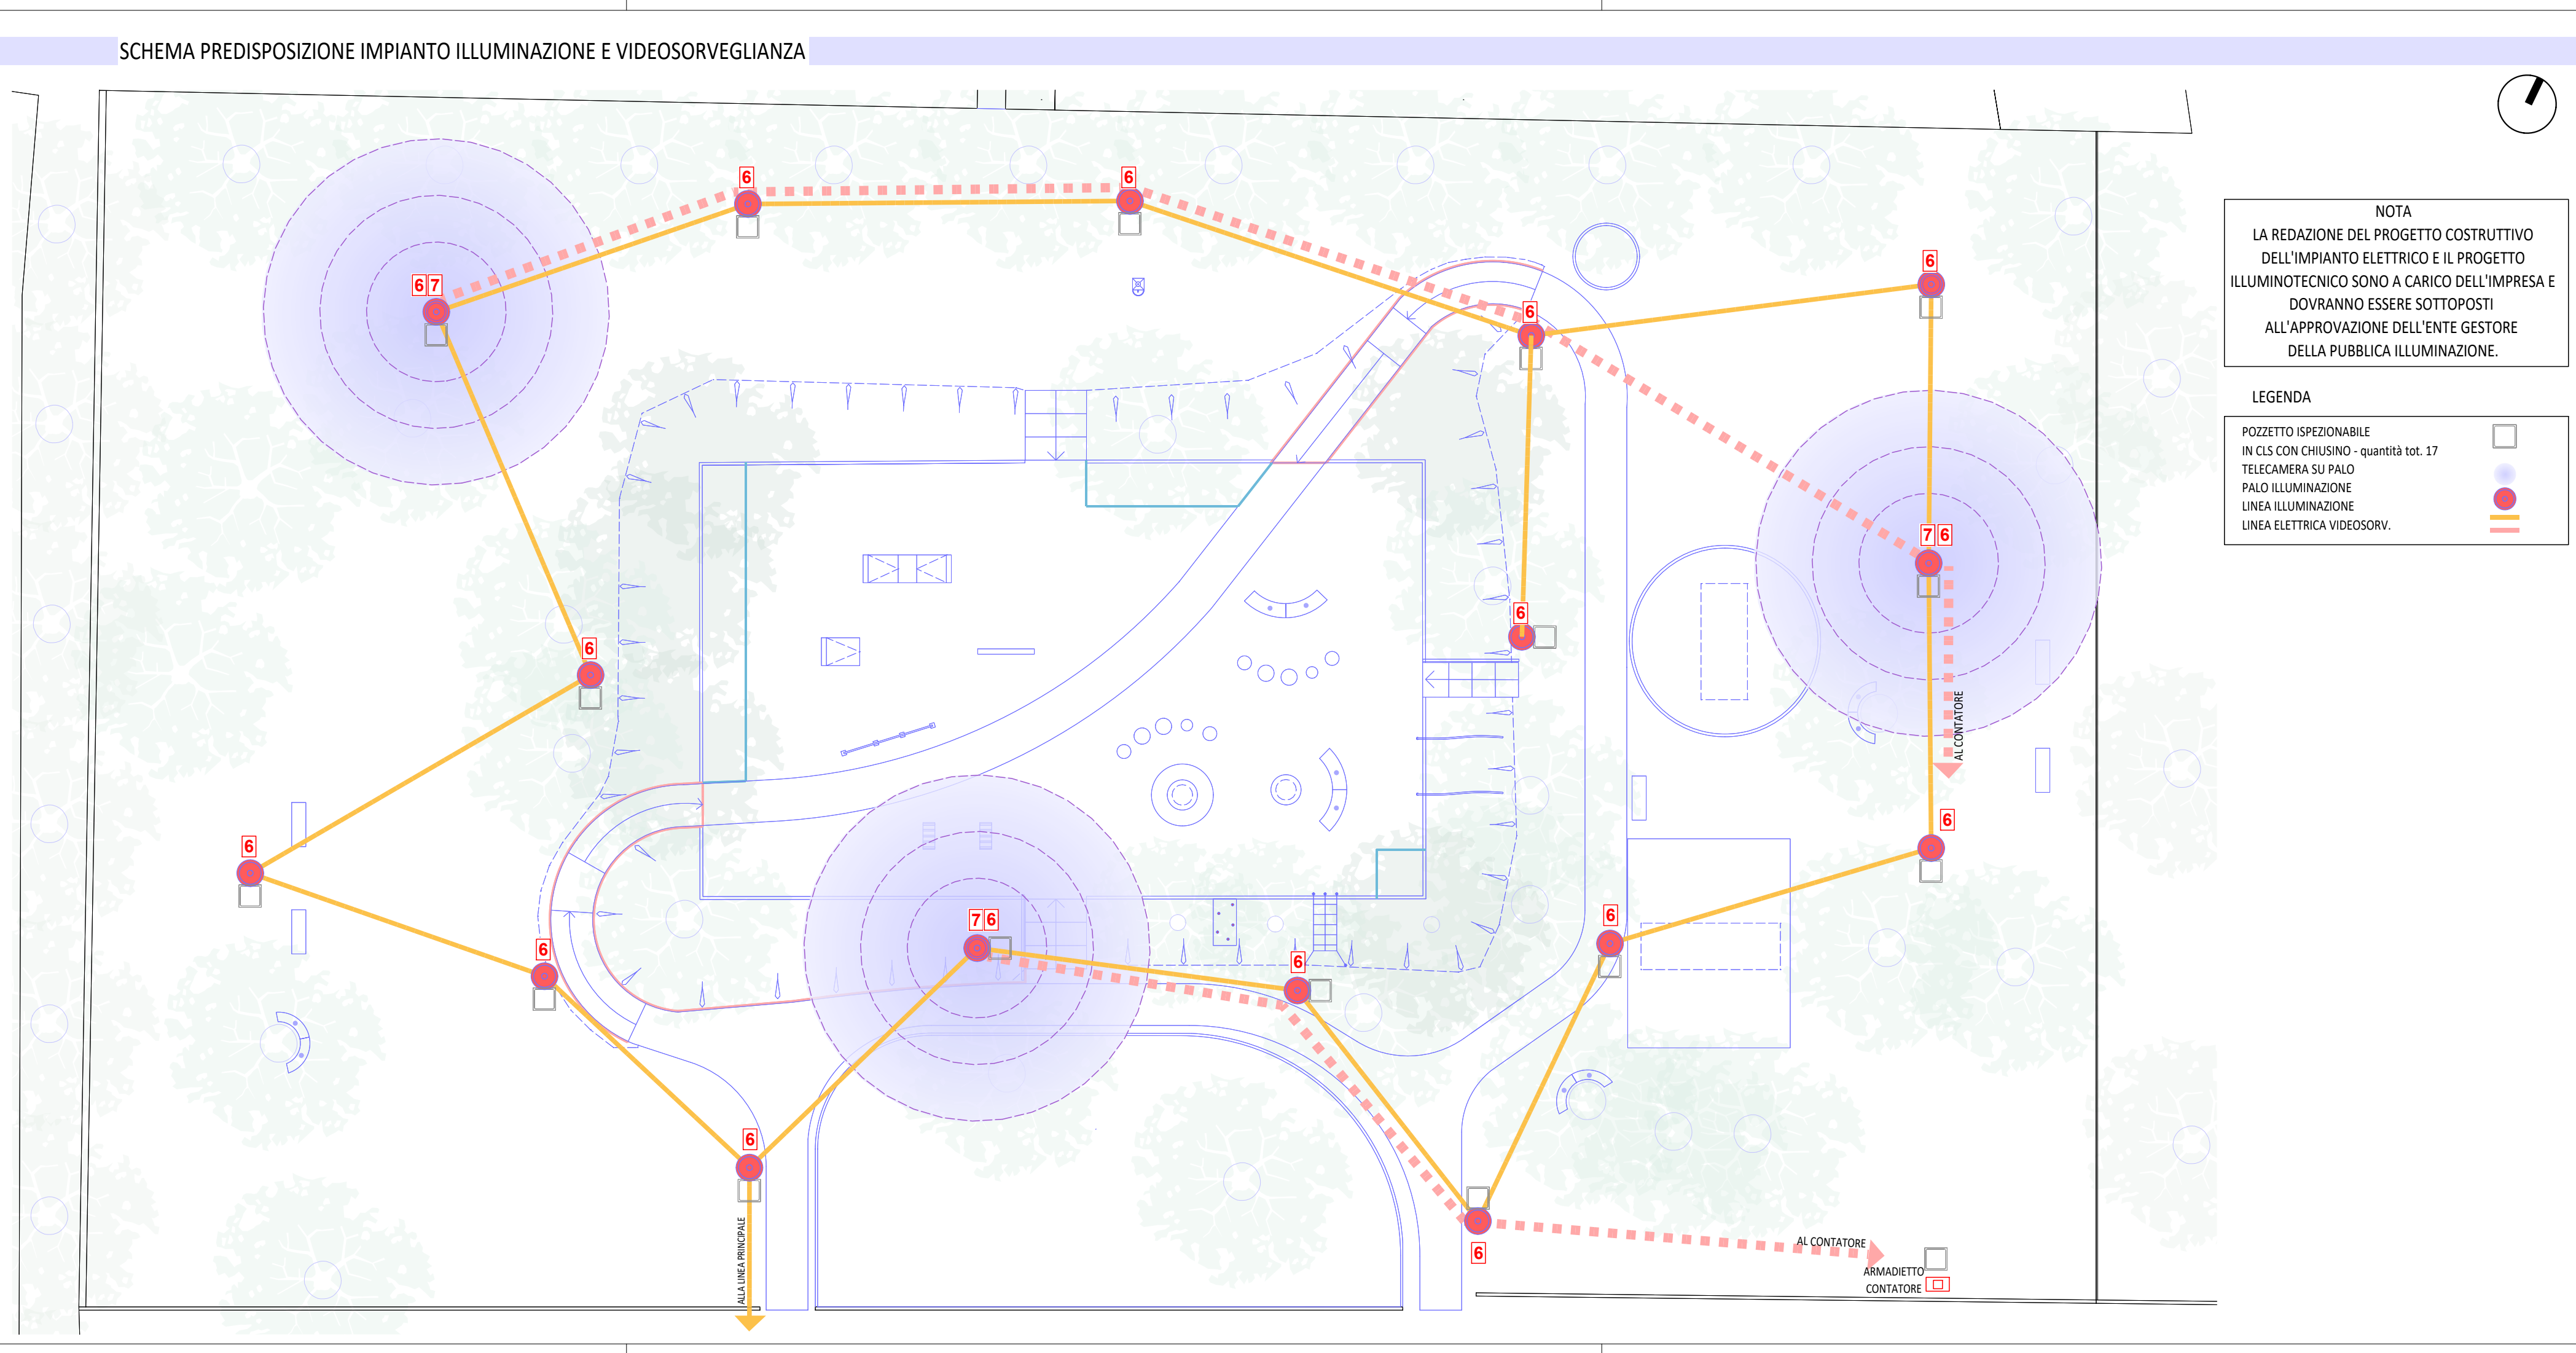



Città Metropolitana di Milano

COMUNE DI TREZZANO SUL NAVIGLIO

Area Infrastrutture

PROGETTO ESECUTIVO

PER LA RIQUALIFICAZIONE DEL PARCO DEI SORRISI
E DEL PARCO DI VIA BENEDETTO CROCE

CIG B6FF209D7A

PROGETTO ESECUTIVO

IL PROGETTISTA e D.L.

STUDIO BELLONI E ASSOCIATI
Architetti Marina Belloni, Carlo Belloni e Lucia Elli

Firma: Arch. Lucia Elli

IL RESPONSABILE UNICO DEL PROGETTO

COMUNE DI TREZZANO SUL NAVIGLIO
Ing. Jvan Tosi


Firma: Ing. Jvan Tosi

0	250910	Emissione	GP	GP	LE
N°	Data	Descrizione modifiche	Progetto	Disegnato	Verificato
Tavola n. 05					
Nome progetto Allplan: Trezzano S.N. - parchi 574-25					
N° commessa: 574-25					
Tavola di stampa n°: 6					
Designazione: RIQUALIFICAZIONE PARCO DEI SORRISI E PARCO DI VIA CROCE					
Oggetto: LOTTO I - PROGETTO Schema impianto di illuminazione e videosorveglianza					
scala 1:200					
Studio Belloni e Associati architetti Marina Belloni, Carlo Belloni, Lucia Elli 20149 Milano, Viale Certosa 45 - Tel 0233000588 - architetti@belloniassociati.it www.belloniassociati.it					

Allplan 2025

P01 PAVIMENTAZIONE IN CALCESTRE
Percorso pedonale sezione rampe

Scala 1:10

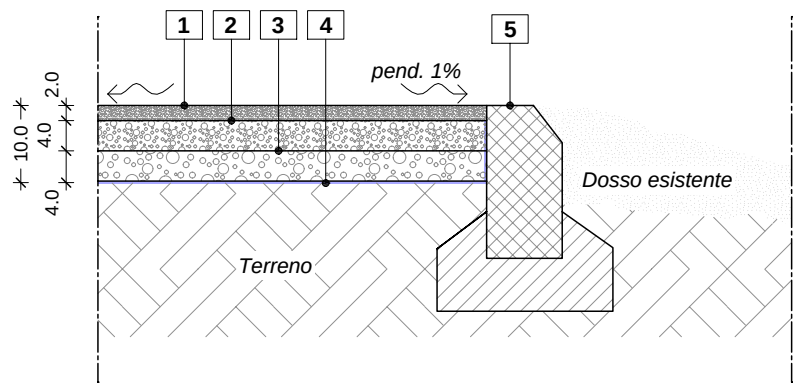


NOTA:
Tutte le stratigrafie e le relative dimensioni devono essere verificate dall'impresa esecutrice

- 1 Calcestre pezzatura 1/3 mm - sp. 20 mm
- 2 Calcestre pezzatura 3/6 mm - sp. 40 mm
- 3 Calcestre pezzatura 6/12 mm - sp. 40 mm
- 4 Tessuto non tessuto
- 5 Cordonatura in cls prefabbricato - dim. 10 x 25 cm


P2a PAVIMENTAZIONE IN CEMENTO
area (ex pattinaggio) skate park e giochi

Scala 1:10

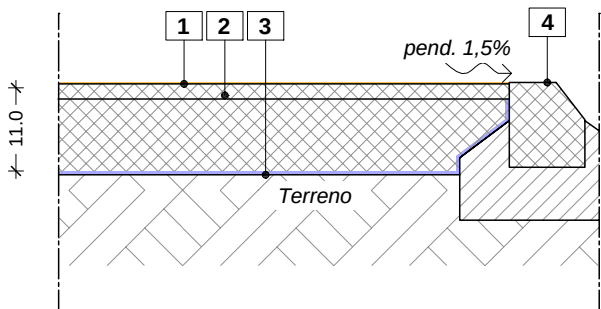

NOTA:
Tutte le stratigrafie e le relative dimensioni devono essere verificate dall'impresa esecutrice

- 1 Vernice colorata, applicazione a spugna, pennello o rullo
- 2 Pavimentazione in cls con rete elettrosaldata, pendenzato verso l'esterno - sp. 80 + 30 mm
- 3 Tessuto non tessuto - sp. 3 mm
- 4 Cordolo di contenimento esistente

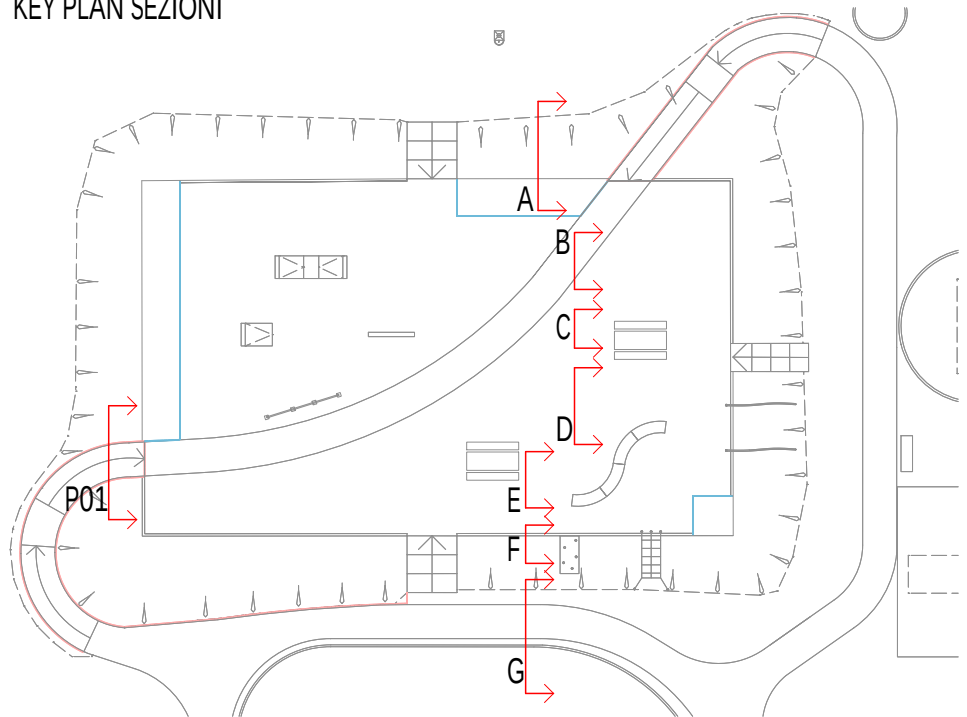

Città Metropolitana di Milano
COMUNE DI TREZZANO SUL NAVIGLIO
Area Infrastrutture

PROGETTO ESECUTIVO
PER LA RIQUALIFICAZIONE DEL PARCO DEI SORRISI
E DEL PARCO DI VIA BENEDETTO CROCE
CIG B6FF209D7A

PROGETTO ESECUTIVO

IL PROGETTISTA e D.L. STUDIO BELLONI E ASSOCIATI
Architetti Marina Belloni, Carlo Belloni e Lucia Elli

Firma: Arch. Lucia Elli

IL RESPONSABILE UNICO DEL PROGETTO COMUNE DI TREZZANO SUL NAVIGLIO
Ing. Jvan Tosi

Firma: Ing. Jvan Tosi

1	251016	Revisione opere in appalto			GP	GP	LE
N°	Data	Descrizione modifiche			Progetto	Disegnato	Verificato
Tavola n.		Nome progetto Allplan: Trezzano S.N. - parchi 574-25					
		N° commessa: 574-25			Tavola di stampa n°: 7		
		Designazione: RIQUALIFICAZIONE PARCO DEI SORRISI E PARCO DI VIA CROCE			Oggetto: LOTTO I - PROGETTO Dettagli e sezioni		
					scala 1:10 - 1:20		
		Studio Belloni e Associati			architetti Marina Belloni, Carlo Belloni, Lucia Elli		
		20149 Milano, Viale Certosa 45 - Tel 0233000588 - architetti@belloniassociati.it www.belloniassociati.it					



PIANO DELLE REGOLE

1.PR - CLASSIFICAZIONE DEL TERRITORIO IN AMBITI OMOGENEI


- TUC-Tessuto Urbano Consolidato
- Attrezzature e aree pubbliche esistenti e di progetto (art. 9 NTA PdS)



DOCUMENTO DI PIANO


VINCOLI SOVRAORDINATI E PREVISTI DAL PGT

- Vincoli amministrativi (limiti all'edificazione):
Fascia di rispetto cimiteriale da PRG Vigente

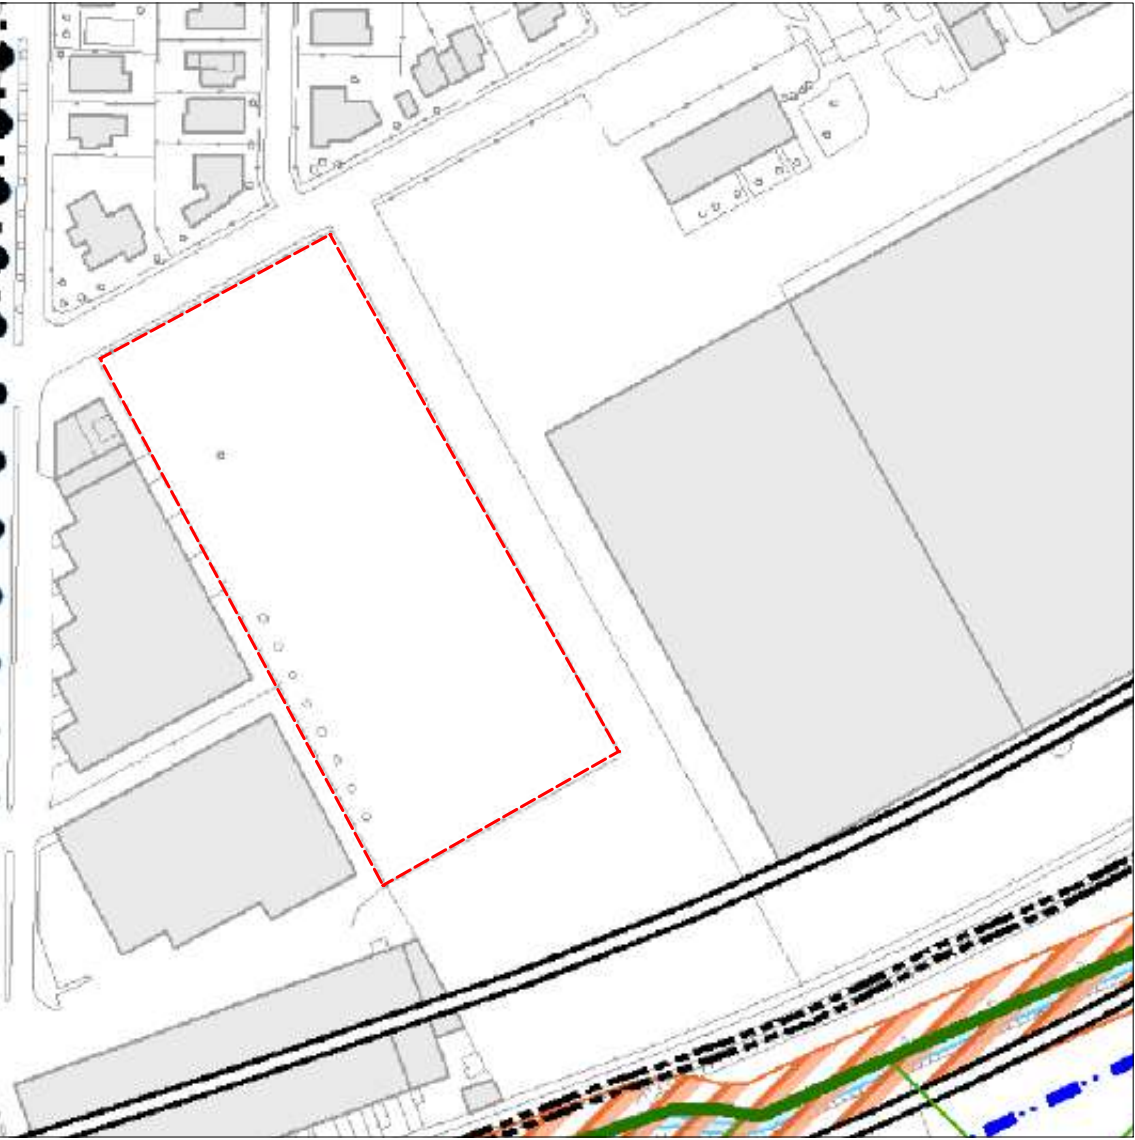


4.2PR - CARTA DEI VINCOLI

4. Rete ecologica regionale (RER)
Elementi di primo livello

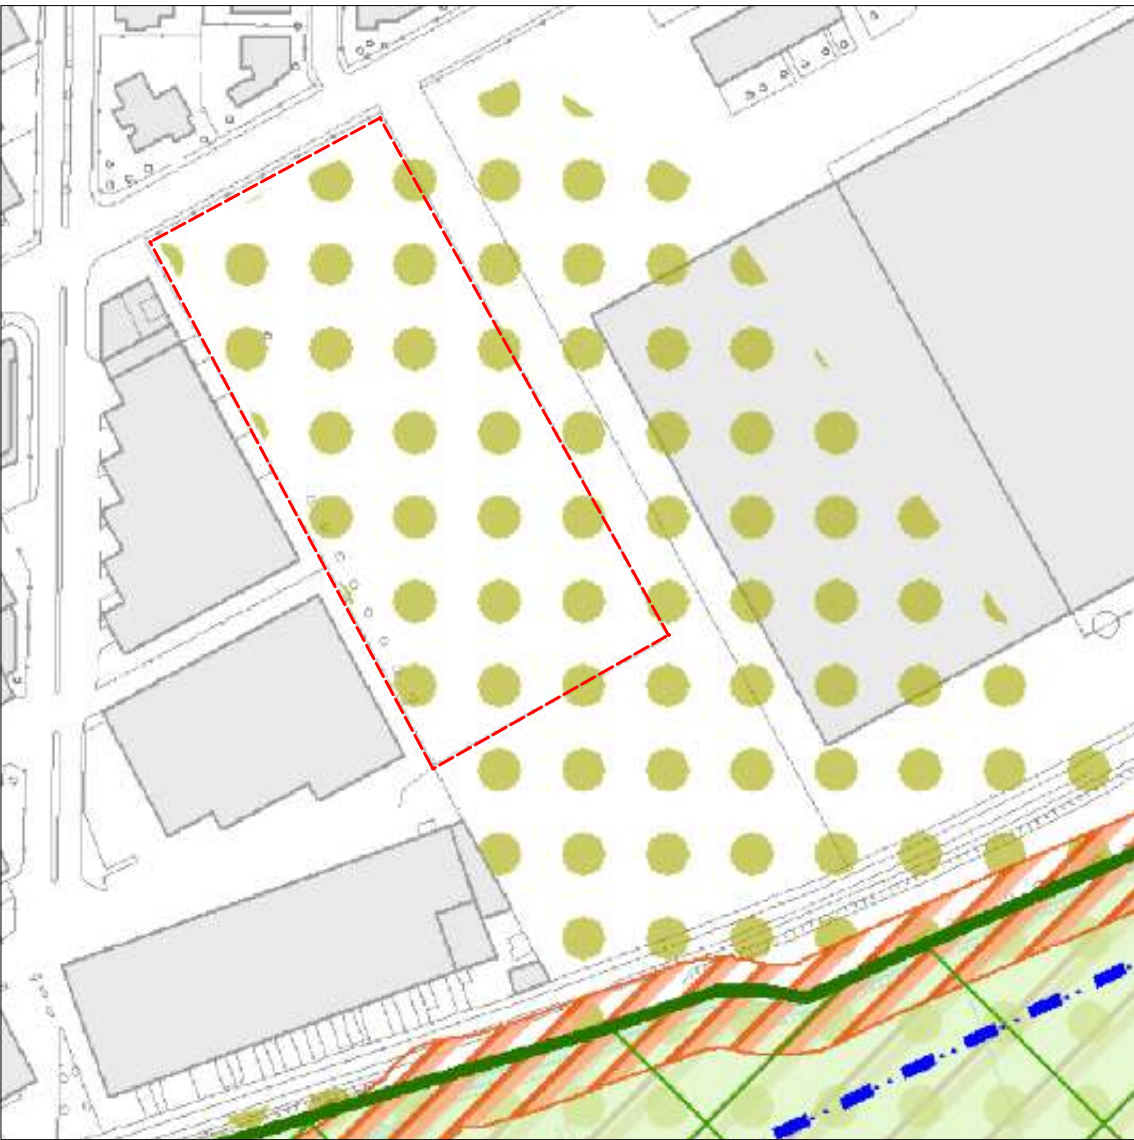


3DP - CARTA DELLA SENSIBILITA' PAESISTICA

- Classe di sensibilità media (3)

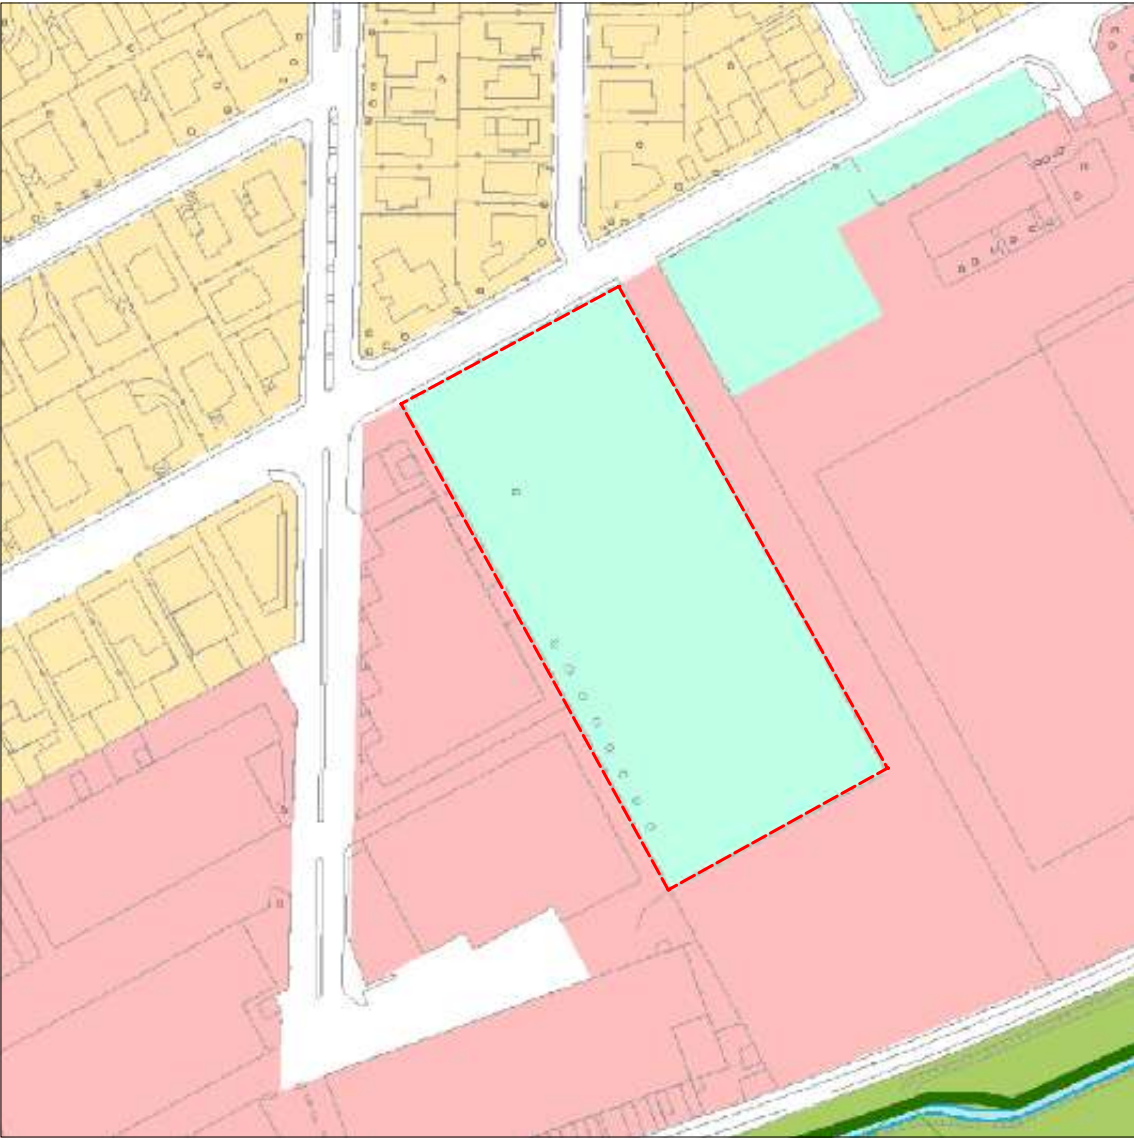

Individuazione aree di intervento

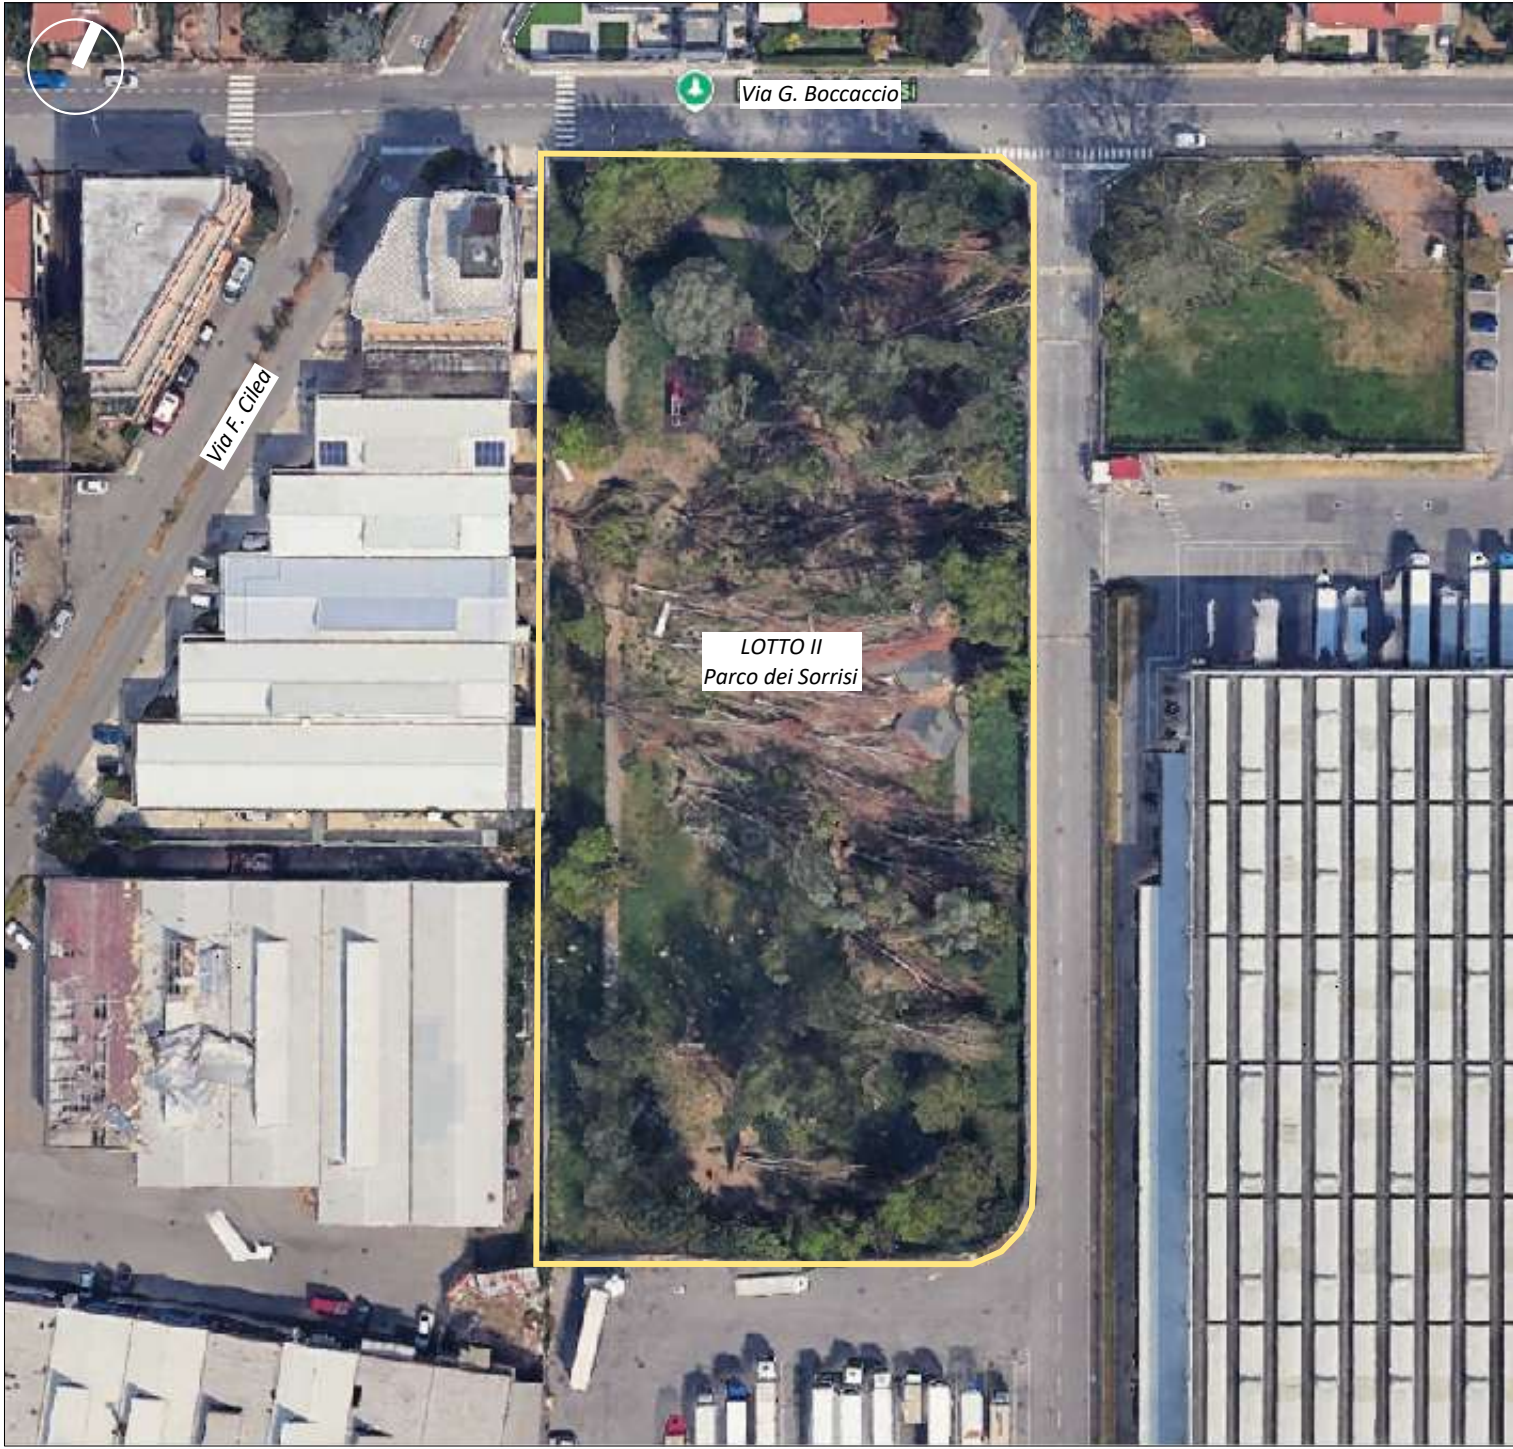

Città Metropolitana di Milano

COMUNE DI TREZZANO SUL NAVIGLIO

Area Infrastrutture

PROGETTO ESECUTIVO
PER LA RIQUALIFICAZIONE DEL PARCO DEI SORRISI
E DEL PARCO DI VIA BENEDETTO CROCE
CIG B6FF209D7A

PROGETTO ESECUTIVO

IL PROGETTISTA e D.L.	STUDIO BELLONI E ASSOCIATI Architetti Marina Belloni, Carlo Belloni e Lucia Elli	Firma: Arch. Lucia Elli
IL RESPONSABILE UNICO DEL PROGETTO	COMUNE DI TREZZANO SUL NAVIGLIO Ing. Jvan Tosi	Firma: Ing. Jvan Tosi

250910		Emissione	GP	GP	LE
N°	Data	Descrizione modifiche	Progetto	Disegnato	Verificato
Tavola n.		Nome progetto Allplan: Trezzano S.N. - parchi 574-25			
07	N° commessa: 574-25		Tavola di stampa n°: 10		
	Designazione: RIQUALIFICAZIONE PARCO DEI SORRISI E PARCO DI VIA CROCE		Oggetto: LOTTO II - INQUADRAMENTO Estratto aerofoto Estratti PGT: Documento di Piano e Piano delle Regole		
			scala 1:1000-1:2000		
		Studio Belloni e Associati architetti Marina Belloni, Carlo Belloni, Lucia Elli 20149 Milano, Viale Certosa 45 - Tel 0233000588 - architetti@belloniassociati.it www.belloniassociati.it			

Legenda lavorazioni - LOTTO II SORRISI

- 1

ARREDO ESISTENTE STATO DI FATTO
Rimozione e accatastamento e riposizionamento di arredi in buono stato:
 - PANCHINE - *quantità:* 5
 - RASTRELLIERA BICICLETTE - *quantità:* 1
 - CESTINI RACCOLTA RIFIUTI - *quantità:* 2Rimozione e smaltimento arredi danneggiati:
 - PANCHINE - *quantità:* 1
 - BACHECA - *quantità:* 1
 - TAVOLI E PANCHINE PICNIC - *quantità:* 3
 - INSTALLAZIONE IN LEGNO - *quantità:* 1
- 2

NUOVI ARREDI DI PROGETTO
Fornitura e posa, comprensivo dei plinti di fondazione ove necessario
 - PANCHINE - *quantità:* 4
 - TAVOLI PICNIC - *quantità:* 4
 - NUOVO CESTINO RACCOLTA RIFIUTI - *quantità:* 3 cestini
 - NUOVA AREA RACCOLTA RIFIUTI DIFFERENZIATA - *quantità:* 4 cestini
- 3

PERCORSO PEDONALE
 - Scarifica e demolizione del percorso pedonale (tappetino e sottofondo)
 - Rifacimento sottofondo e strato di usura in asfalto drenante*quantità: 1196 mq*
- 4

FONTANELLA IN GHISA *Vedovella*
 - Rimozione e accatastamento
 - Pulizia, trattamento antiruggine e verniciatura
 - Sostituzione bocchetta di erogazione con ugello in ottone
- 5

AREA GIOCHI (altalena e scivolo)
 - Manutenzione ordinaria comprensiva di pulizia delle strutture, lubrificazione e serraggio dei componenti, ritocchi verniciatura
 - Verifica strutturale di tutti i componenti

Legenda lavorazioni - LOTTO II SORRISI

- 6

IMPIANTO PUBBLICA ILLUMINAZIONE
 - Verificare stato dei corpi illuminanti e corretto funzionamento dell'impianto
 - Predisposizione completamento impianto - *quantità: 26 lampioni + plinti*
- 7

IMPIANTO DI IRRIGAZIONE - **ESCLUSO DAL PRESENTE APPALTO**
 - Ala gocciolante per aiuole *Il Sussurro dei Fiori*
- 8

AREA CANI E ORTO COMUNITARIO
 - Rimozione e smaltimento recinzione esistente - *quantità: 135ml*
- 9

TOTEM INFORMATIVO REGOLE DEL PARCO
Fornitura e posa nuova bacheca, compresi plinti di fondazione
- 10


AIUOLE IMPOLLINATORI - **IL SUSSURRO DEI FIORI**
 - PIANTE - Posa di fiori e arbusti di medie dimensioni - *mq tot. 220*
 - CORDOLI - Cordonatura di delimitazione in lamiera di acciaio - *ml tot. 94,4*
- 11

STRUTTURA COPERTA
Struttura coperta per attività comunità, in carpenteria metallica con copertura in lamiera di grecata multistrato - *mq tot. 120*
 - Pilastri cavi a sezione circolare *h. 250 cm - Ø12 cm ; quantità tot: 16*
 - Travi cave a sezione rettangolare dim. *12x15cm; lung. var.*
 - Levigatura pavimentazione esistente - *mq tot. 330*
- 12

GIOCHI SONORI - **ESCLUSO DAL PRESENTE APPALTO**
Installazione di gioco sonoro in acciaio
Parla nel Tubo - 3 coppie di tubi su 6 plinti in cls
- 13

NUOVE PIANTE/ARBUSTI
Preparazione del terreno e posa pacciamastrone per piantumazione di alberi: ginepro, ginestra, mirto, pino - *quantità: 4*
- 14

CANCELLATA ORSOGRIL IN GRIGLIATO ROBUSTO IMBULLONATA
Rimozione e smaltimento e ripristino cancellata dove danneggiata - *quantità: 10 ml*

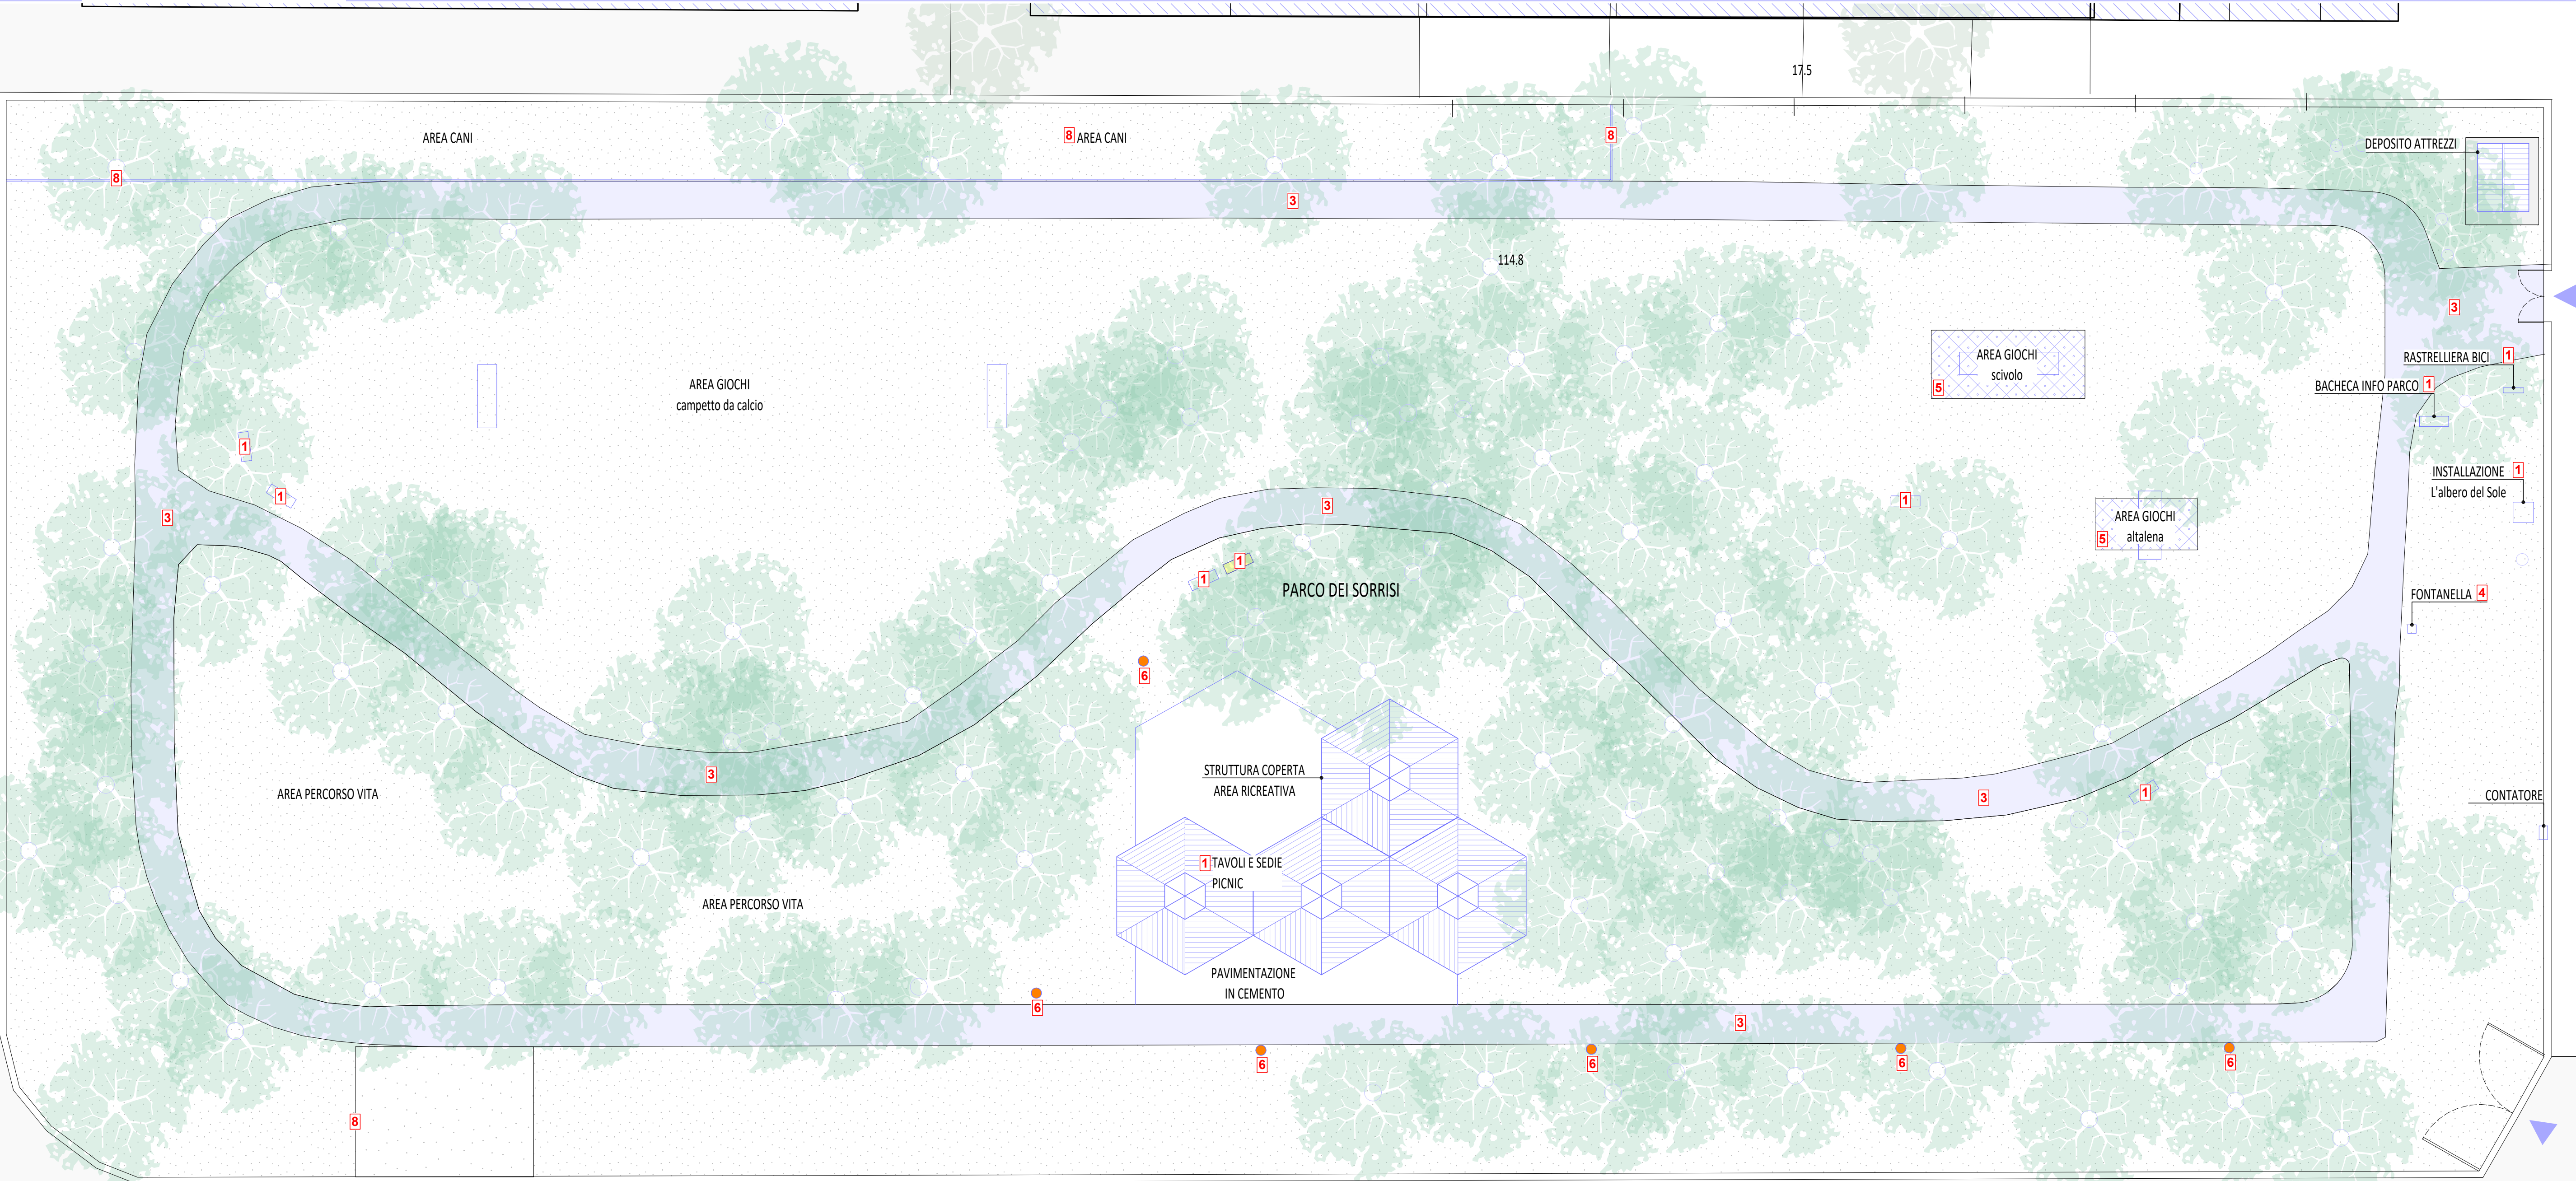

NOTA

Il progetto è stato redatto in assenza di rilievo strumentale e di elaborati planimetrici aggiornati sullo stato di fatto del parco. L'impresa dovrà effettuare un rilievo in sito prima dell'avvio dei lavori, per verificare le condizioni reali ed adeguare gli interventi se necessario.

Nei tratti in cui non sia possibile garantire una distanza min. di 1,50 m dall'apparato radicale degli alberi, si raccomanda di ridisegnare il percorso ciclo-pedonale.



Città Metropolitana di Milano

COMUNE DI TREZZANO SUL NAVIGLIO

Area Infrastrutture

PROGETTO ESECUTIVO
PER LA RIQUALIFICAZIONE DEL PARCO DEI SORRISI
E DEL PARCO DI VIA BENEDETTO CROCE
CIG B6FF209D7A

PROGETTO ESECUTIVO


IL PROGETTISTA e D.L. STUDIO BELLONI E ASSOCIATI
Architetti Marina Belloni, Carlo Belloni e Lucia Elli

Firma: Arch. Lucia Elli

IL RESPONSABILE UNICO DEL PROGETTO COMUNE DI TREZZANO SUL NAVIGLIO
Ing. Jvan Tosi

Firma: Ing. Jvan Tosi

250910		Emissione		GP	GP	LE
N°	Data	Descrizione modifiche		Progetto	Disegnato	Verificato
Tavola n.		Nome progetto Allplan: Trezzano S.N. - parchi 574-25				
08		N° commessa: 574-25	Tavola di stampa n°: 11			
		Designazione:	Oggetto:			
		RIQUALIFICAZIONE	LOTTO II - STATO DI FATTO			
		PARCO DEI SORRISI E	Planimetria generale			
		PARCO DI VIA CROCE				
						scala 1:200
		Studio Belloni e Associati		architetti Marina Belloni, Carlo Belloni, Lucia Elli		
		20149 Milano, Viale Certosa 45 - Tel 0233000588		- architetti@belloniassociati.it www.belloniassociati.it		

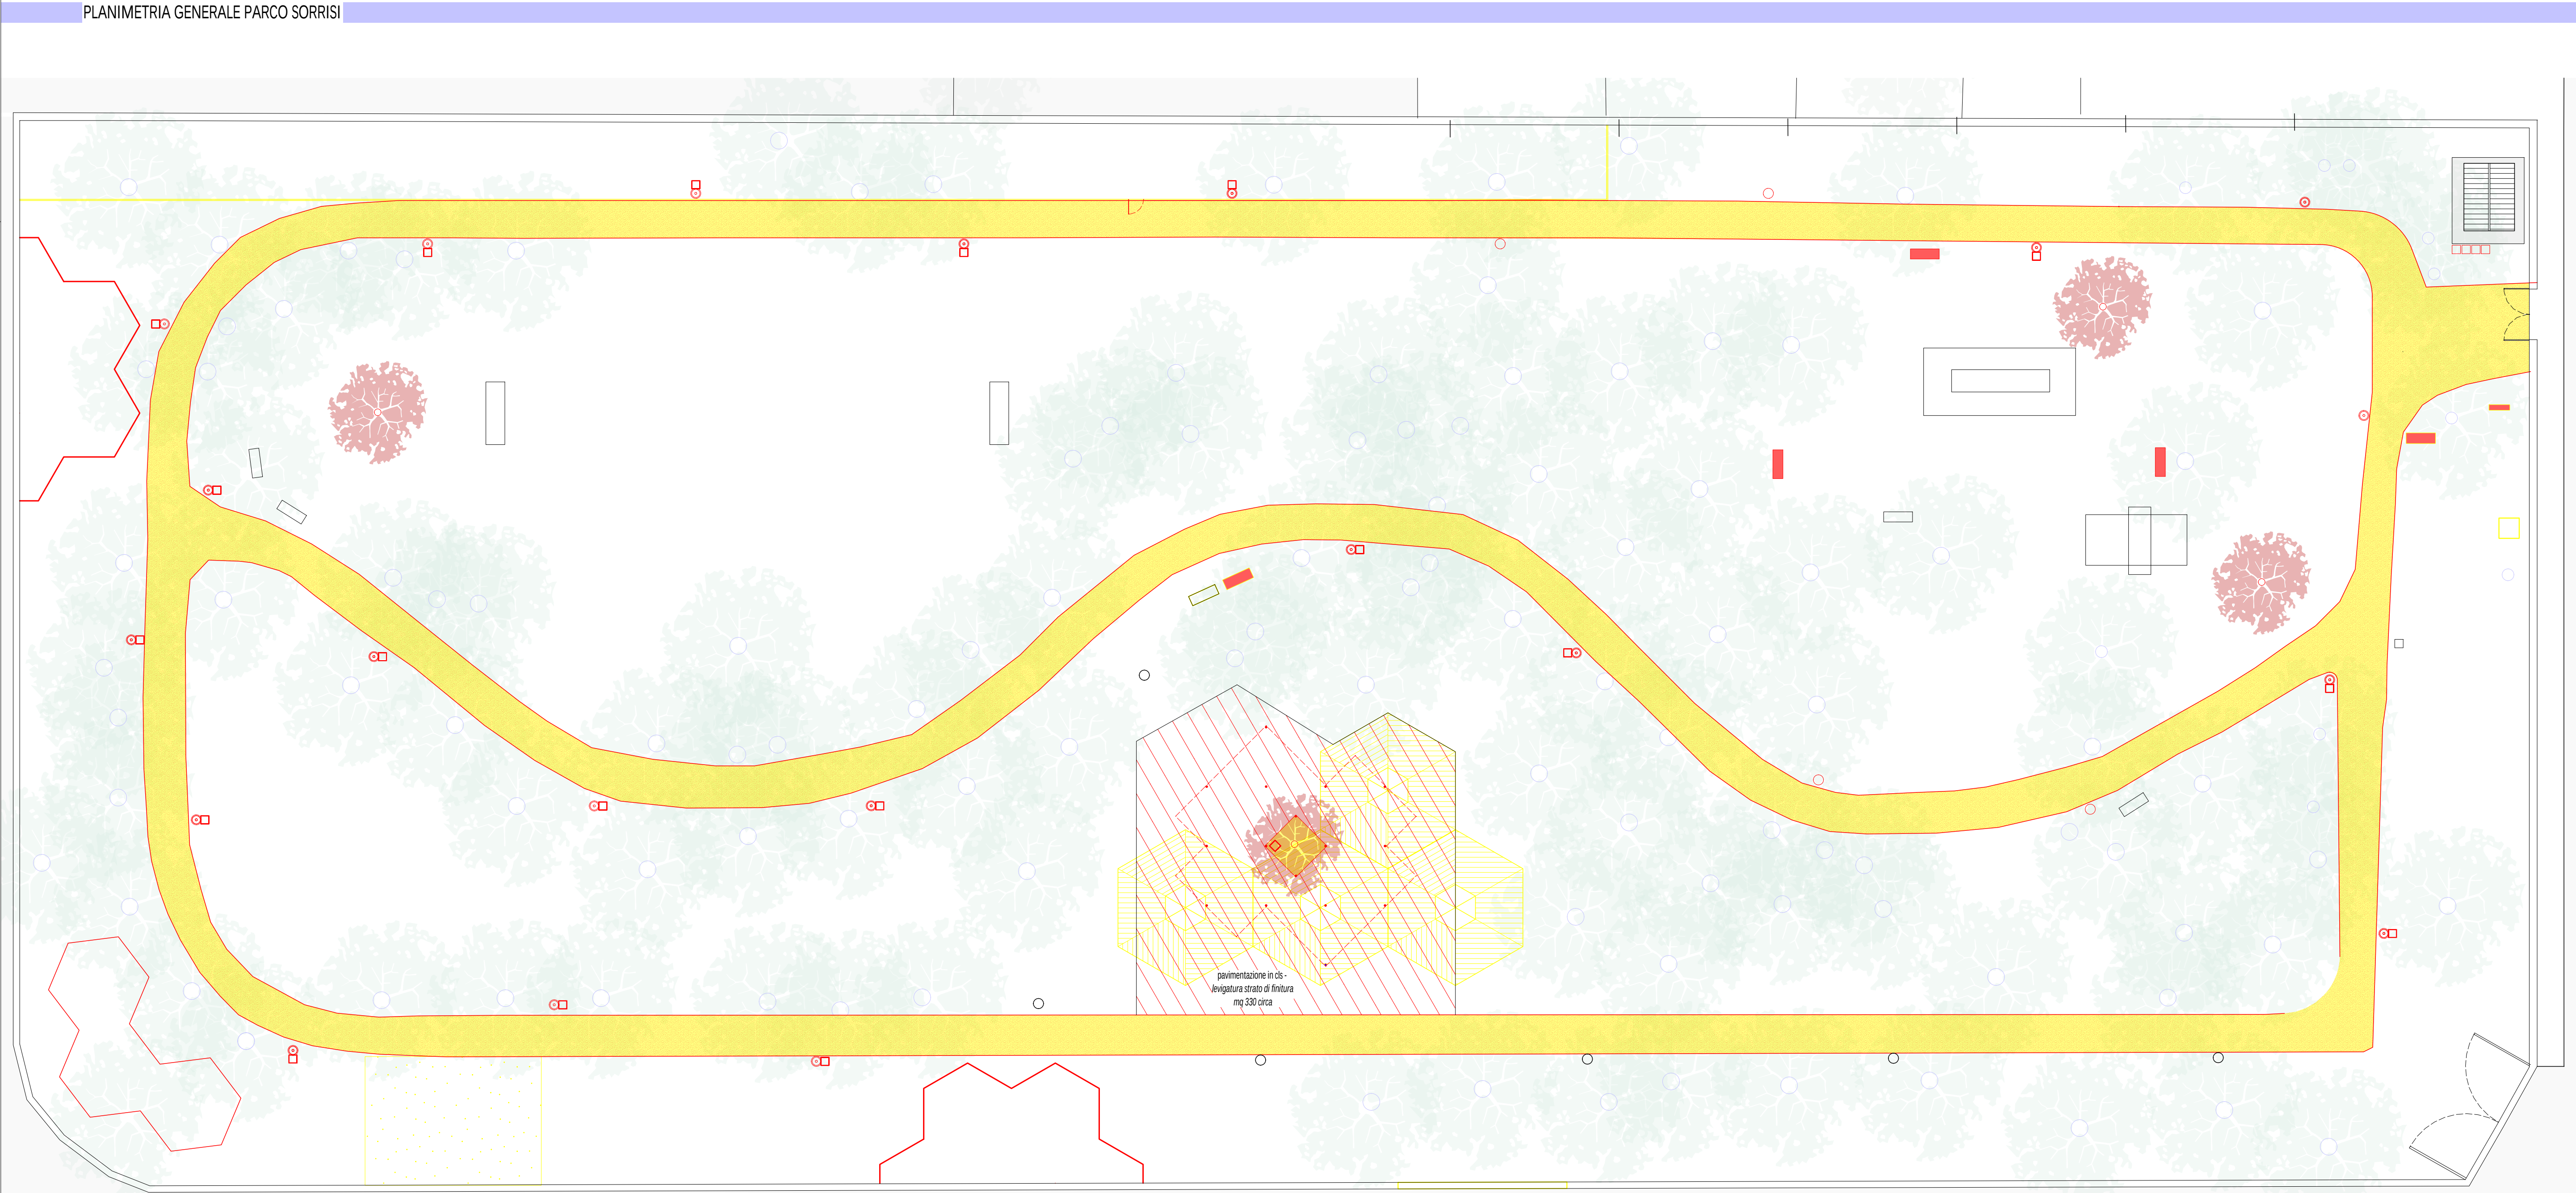

NOTA

Il progetto è stato redatto in assenza di rilievo strumentale e di elaborati planimetrici aggiornati sullo stato di fatto del parco. L'impresa dovrà effettuare un rilievo in sito prima dell'avvio dei lavori, per verificare le condizioni reali ed adeguare gli interventi se necessario.

Nei tratti in cui non sia possibile garantire una distanza min. di 1,50 m dall'apparato radicale degli alberi, si raccomanda di ridisegnare il percorso ciclo-pedonale.



Città Metropolitana di Milano
COMUNE DI TREZZANO SUL NAVIGLIO
Area Infrastrutture

PROGETTO ESECUTIVO

PER LA RIQUALIFICAZIONE DEL PARCO DEI SORRISI

E DEL PARCO DI VIA BENEDETTO CROCE

CIG B6FF209D7A

PROGETTO ESECUTIVO

IL PROGETTISTA e D.L.	STUDIO BELLONI E ASSOCIATI Architetti Marina Belloni, Carlo Belloni e Lucia Elli	Firma: Arch. Lucia Elli
IL RESPONSABILE UNICO DEL PROGETTO	COMUNE DI TREZZANO SUL NAVIGLIO Ing. Jvan Tosi	Firma: Ing. Jvan Tosi

1	251016	Revisione opere in appalto	GP	GP	LE
N°	Data	Descrizione modifiche	Progetto	Disegnato	Verificato
Tavola n.		Nome progetto Allplan: Trezzano S.N. - parchi 574-25			
09	N° commessa: 574-25		Tavola di stampa n°: 12		
	Designazione: RIQUALIFICAZIONE PARCO DEI SORRISI E PARCO DI VIA CROCE		Oggetto: LOTTO II - TIPI DI CONFRONTO Planimetria generale		
			scala 1:200		



Studio Belloni e Associati
20149 Milano, Viale Certosa 45 - Tel 0233000588 - architetti@belloniassociati.it www.belloniassociati.it


architetti Marina Belloni, Carlo Belloni, Lucia Elli

Legenda lavorazioni - LOTTO II SORRISI

- 1** ARREDO ESISTENTE STATO DI FATTO
Rimozione e accatastamento e riposizionamento di arredi in buono stato:
- PANCHINE - *quantità:* 5
 - RASTRELLIERA BICICLETTE - *quantità:* 1
 - CESTINI RACCOLTA RIFIUTI - *quantità:* 2
- Rimozione e smaltimento arredi danneggiati:
- PANCHINE - *quantità:* 1
 - BACHECA - *quantità:* 1
 - TAVOLI E PANCHINE PICNIC - *quantità:* 3
 - INSTALLAZIONE IN LEGNO - *quantità:* 1
- 2** NUOVI ARREDI DI PROGETTO
Fornitura e posa, comprensivo dei plinti di fondazione ove necessario
- PANCHINE - *quantità:* 4
 - TAVOLI PICNIC - *quantità:* 4
 - NUOVO CESTINO RACCOLTA RIFIUTI - *quantità:* 3 cestini
 - NUOVA AREA RACCOLTA RIFIUTI DIFFERENZIATA - *quantità:* 4 cestini
- 3** PERCORSO PEDONALE
- Scarifica e demolizione del percorso pedonale (tappetino e sottofondo)
- Rifacimento sottofondo e strato di usura in asfalto drenante
quantità: 1196 mq
- 4** FONTANELLA IN GHISA *Vedovella*
- Rimozione e accatastamento
- Pulizia, trattamento antiruggine e verniciatura
- Sostituzione bocchetta di erogazione con ugello in ottone
- 5** AREA GIOCHI (altalena e scivolo)
- Manutenzione ordinaria comprensiva di pulizia delle strutture, lubrificazione e serraggio dei componenti, ritocchi verniciatura
- Verifica strutturale di tutti i componenti

Legenda lavorazioni - LOTTO II SORRISI

- 6** IMPIANTO PUBBLICA ILLUMINAZIONE
- Verificare stato dei corpi illuminanti e corretto funzionamento dell'impianto
- Predisposizione completamento impianto - *quantità:* 26 lampioni + plinti
- 8** AREA CANI E ORTO COMUNITARIO
- Rimozione e smaltimento recinzione esistente - *quantità:* 135ml
- 9** TOTEM INFORMATIVO REGOLE DEL PARCO
Fornitura e posa nuova bacheca, compresi plinti di fondazione
- 10** AIUOLE IMPOLLINATORI - *IL SUSSURRO DEI FIORI*
- PIANTE - Posa di fiori e arbusti di medie dimensioni - *mq tot.* 220
- CORDOLI - Cordonatura di delimitazione in lamiera di acciaio - *ml tot.* 94,4
- 11** STRUTTURA COPERTA
Struttura coperta per attività comunità, in carpenteria metallica con copertura in lamiera di grecata multistrato - *mq tot.* 120
- Pilastri cavi a sezione circolare *h.* 250 cm - Ø12 cm ; *quantità tot:* 16
- Travi cave a sezione rettangolare dim. 12x15cm; *lung. var.*
- Levigatura pavimentazione esistente - *mq tot.* 330
Parla nel Tubo - 3 coppie di tubi su 6 plinti in cls
- 13** NUOVE PIANTE/ARBUSTI
Preparazione del terreno e posa pacciamatura per piantumazione di alberi:
ginepro, ginestra, mirto, pino - *quantità:* 4
- 14** CANCELLATA ORSOGRIL IN GRIGLIATO ROBUSTO IMBULLONATA
Rimozione e smaltimento e ripristino cancellata dove danneggiata - *quantità:* 10 ml

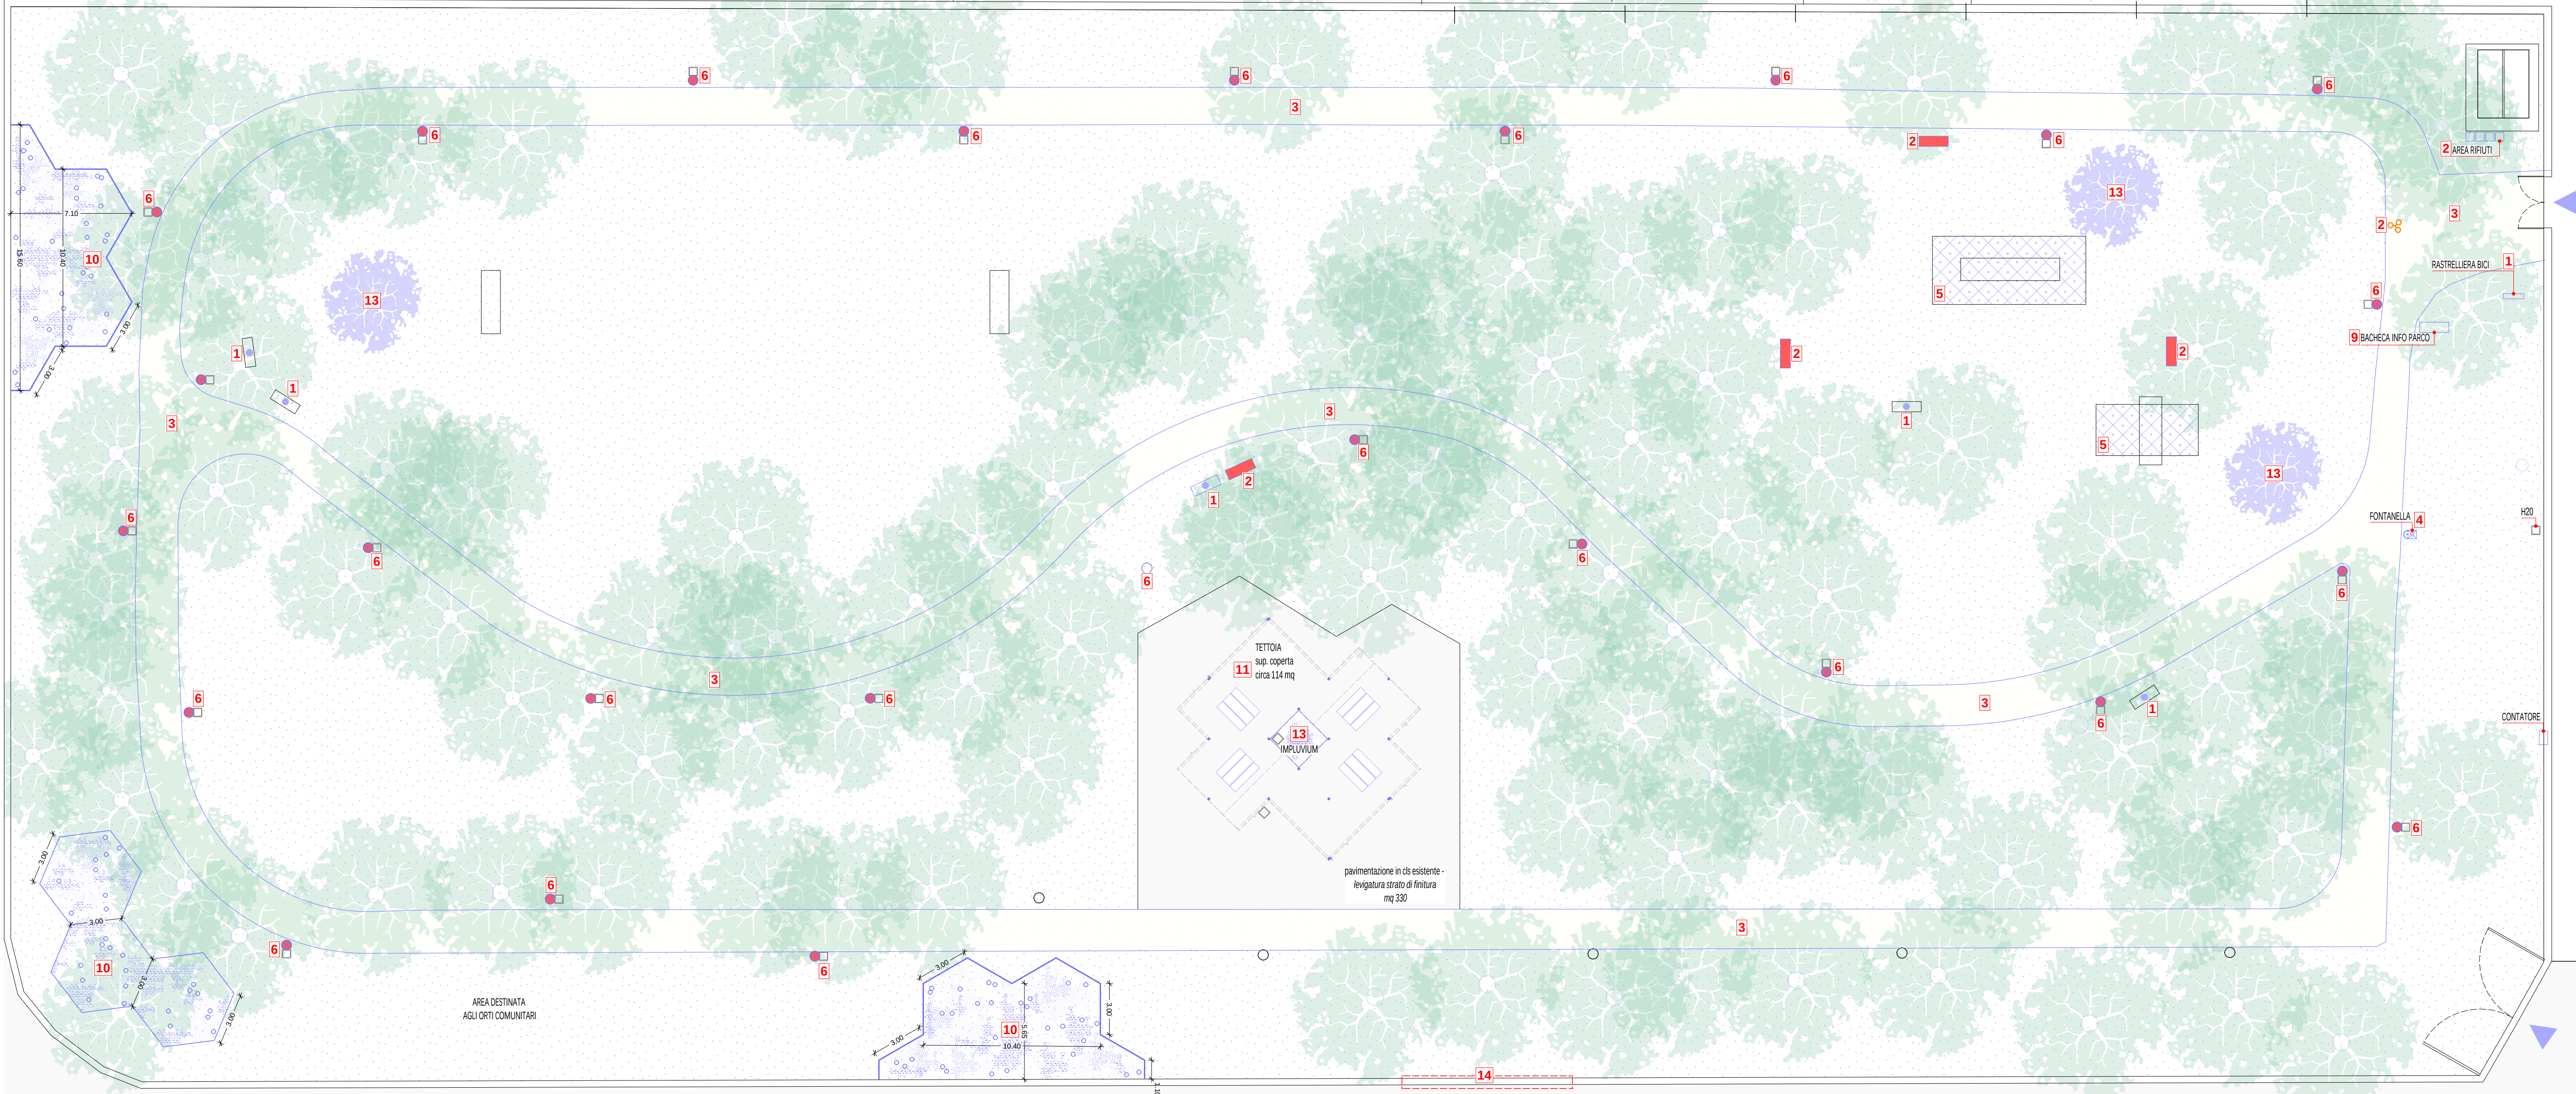

NOTA

Il progetto è stato redatto in assenza di rilievo strumentale e di elaborati planimetrici aggiornati sullo stato di fatto del parco.
L'impresa dovrà effettuare un rilievo in sito prima dell'avvio dei lavori, per verificare le condizioni reali ed adeguare gli interventi se necessario.
Nei tratti in cui non sia possibile garantire una distanza min. di 1,50 m dall'apparato radicale degli alberi, si raccomanda di ridisegnare il percorso ciclo-pedonale.



Città Metropolitana di Milano
COMUNE DI TREZZANO SUL NAVIGLIO
Area Infrastrutture

PROGETTO ESECUTIVO
PER LA RIQUALIFICAZIONE DEL PARCO DEI SORRISI
E DEL PARCO DI VIA BENEDETTO CROCE
CIG B6FF209D7A

PROGETTO ESECUTIVO

IL PROGETTISTA e D.L. STUDIO BELLONI E ASSOCIATI
Architetti Marina Belloni, Carlo Belloni e Lucia Elli

Firma: Arch. Lucia Elli

IL RESPONSABILE UNICO DEL PROGETTO COMUNE DI TREZZANO SUL NAVIGLIO
Ing. Jvan Tosi

Firma: Ing. Jvan Tosi

1	251016	Revisione opere in appalto		GP	GP	LE
N°	Data	Descrizione modifiche		Progetto	Disegnato	Verificato
Tavola n.		Nome progetto Allplan: Trezzano S.N. - parchi 574-25				
10	N° commessa: 574-25		Tavola di stampa n°: 13			
	Designazione: RIQUALIFICAZIONE PARCO DEI SORRISI E PARCO DI VIA CROCE		Oggetto: LOTTO II - PROGETTO Planimetria generale			
		scala 1:200				
Studio Belloni e Associati		architetti Marina Belloni, Carlo Belloni, Lucia Elli				
20149 Milano, Viale Certosa 45 - Tel 0233000588 -		architeti@belloniassociati.it www.belloniassociati.it				

SCHEMA IMPIANTO ELETTRICO E ILLUMINAZIONE

NOTA
LA REDAZIONE DEL PROGETTO COSTRUTTIVO DELL'IMPIANTO ELETTRICO E IL PROGETTO ILLUMINOTECNICO SONO A CARICO DELL'IMPRESA E DOVRANNO ESSERE SOTTOPOSTI ALL'APPROVAZIONE DELL'ENTE GESTORE DELLA PUBBLICA ILLUMINAZIONE.

LEGENDA

POZZETTO ISPEZIONABILE IN CLS CON CHIUSINO


PALO ILLUMINAZIONE COME ESISTENTE

quantità tot. 26

CORPI ILLUMINANTI DA SOFFITTO

quantità tot. 8

LINEA ILLUMINAZIONE

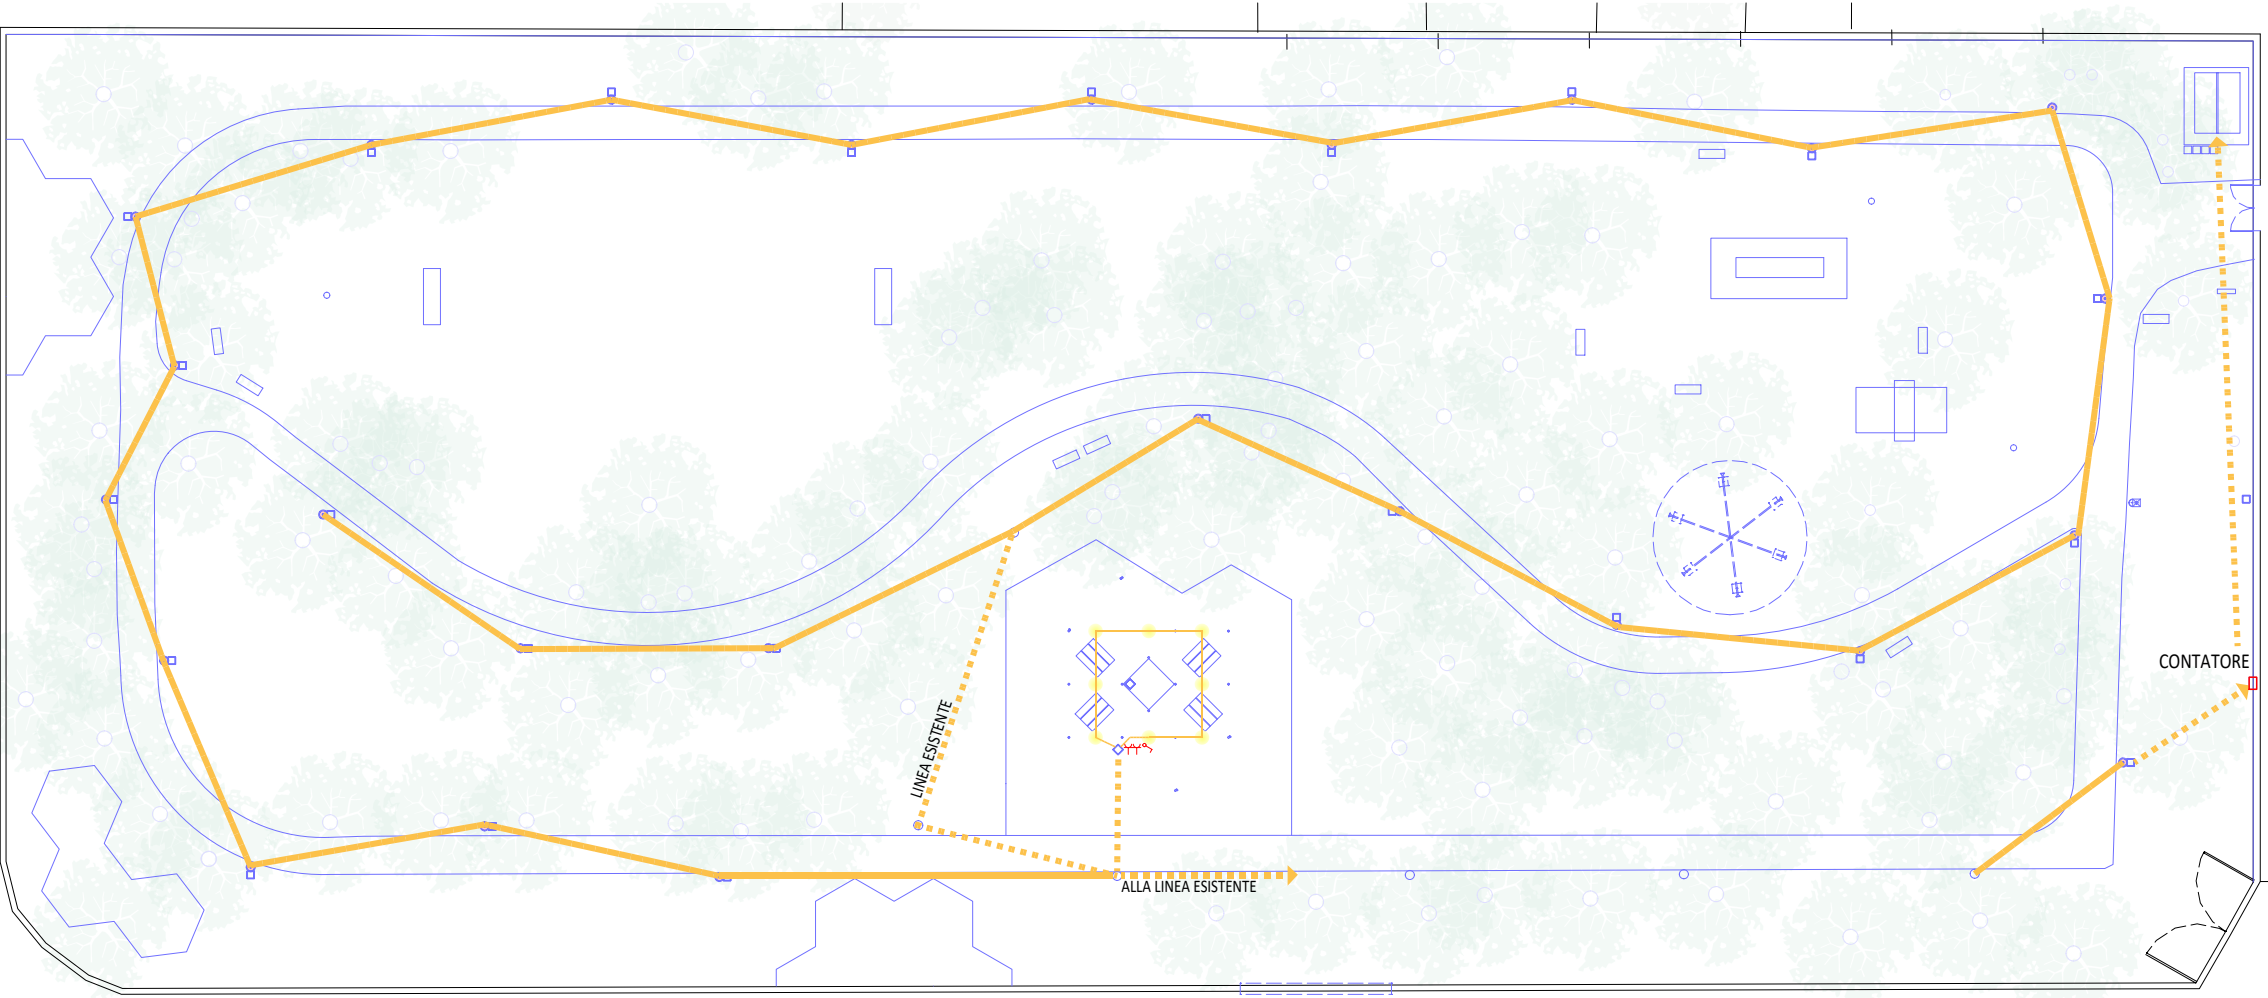

SCHEMA IMPIANTO IRRIGAZIONE

NOTA
IL PRESENTE PROGETTO DI IMPIATO DI IRRIGAZIONE E' UNO SCHEMA INDICATIVO. LA REDAZIONE DEL PROGETTO COSTRUTTIVO DELL'IMPIANTO IDRICO E' A CARICO DELL'IMPRESA E DOVRA' ESSERE SOTTOPOSTO AD APPROVAZIONE DELLA D.L.

INDICAZIONI COMPONENTI IMPIANTO IRRIGAZIONE
IMPIANTO DI IRRIGAZIONE A GOCCIA per 3 aiuole da 75 mq (x2) + 70 mq.

- ala gocciolante Ø16 mm
- posa a serpentina ogni 30 cm
- quantità tot: 300 ml
- Tubo di linea PE Ø25 mm
- quantità tot: 95 ml
- Filtro anti intasamento
- 3 elettrovalvole 24V
- 1 Sensore pioggia compatibile
- 1 centralina elettrica 24V (3/4 stazioni)
- 2 pozzetti (H2O e Elettrico)
- 3 pozzetti ispezionabili in nylon fibra

LEGENDA

A - POZZETTO ACQUEDOTTO

E - POZZETTO ALIMENTAZIONE ELETTRICA


V - POZZETTI ISPEZIONABILI CON ELETTROVALVOLE IN NYLON FIBRA

ALA GOCCIOLANTE

A

E

V

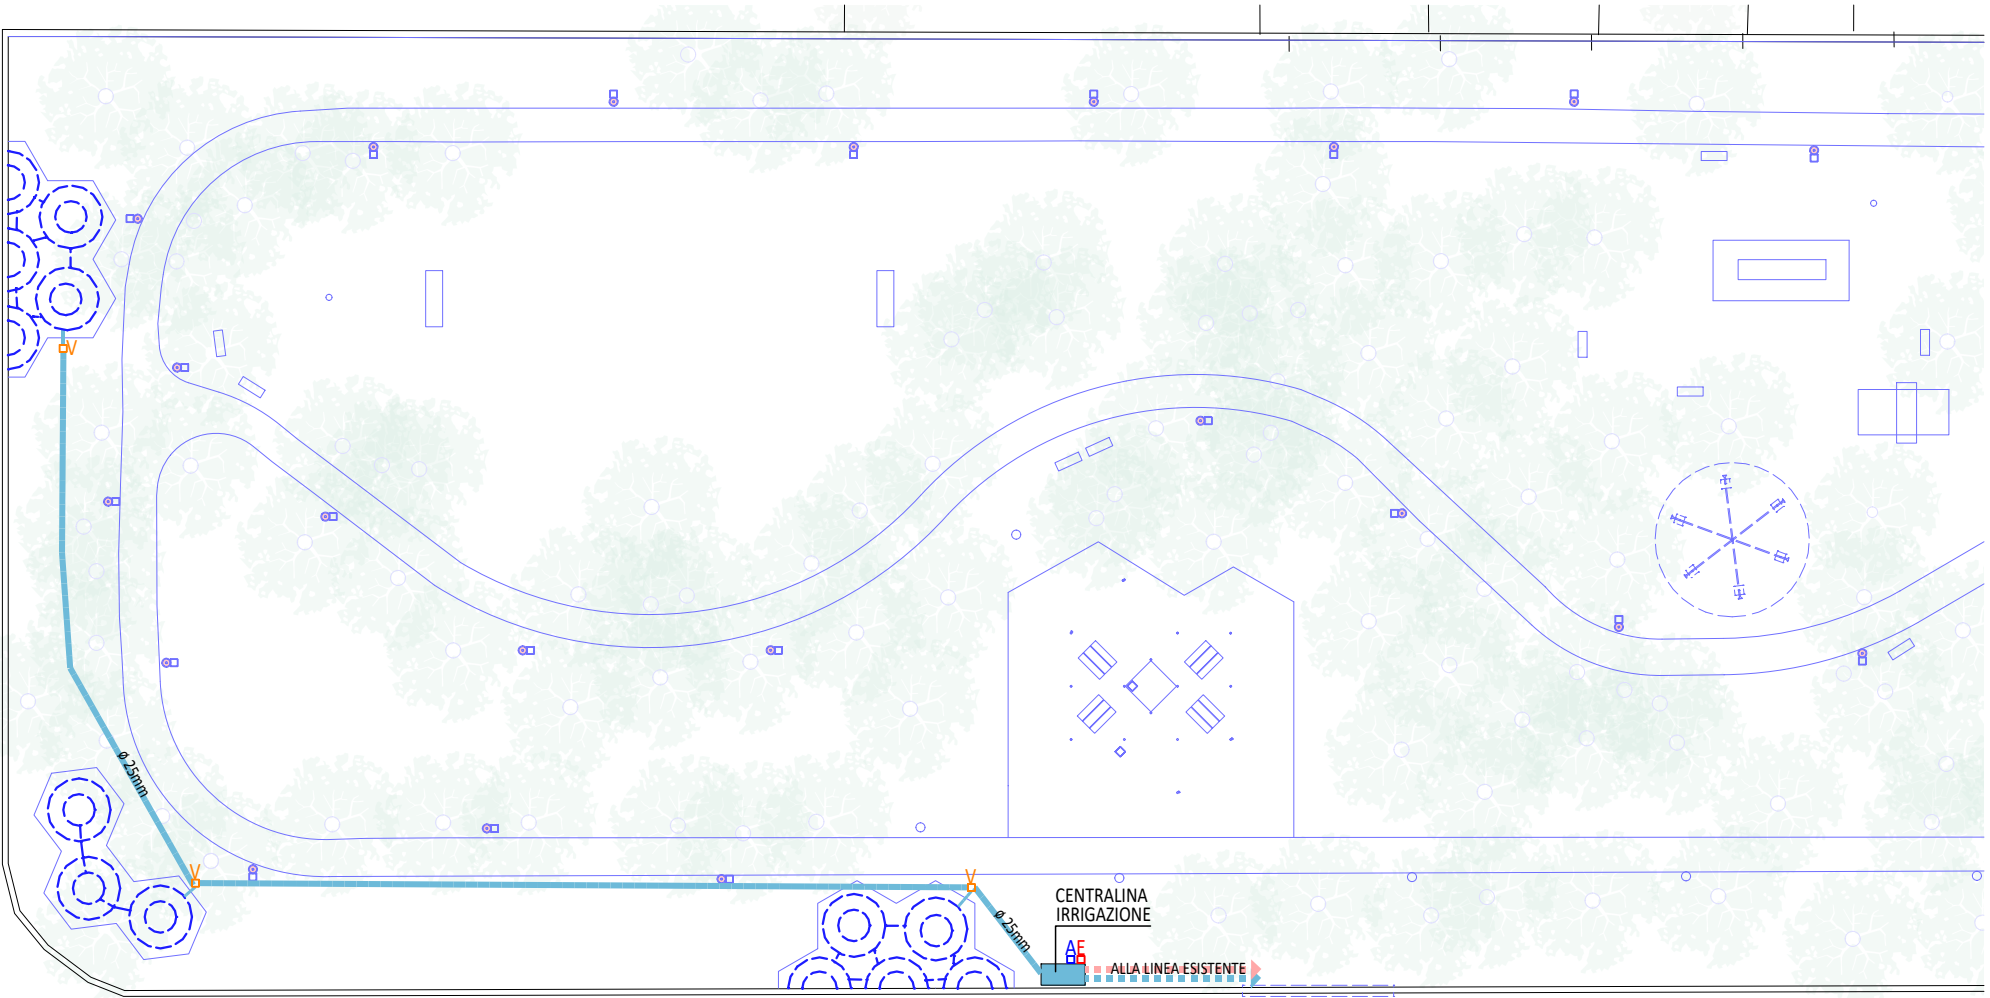

Città Metropolitana di Milano
COMUNE DI TREZZANO SUL NAVIGLIO
Area Infrastrutture

PROGETTO ESECUTIVO
PER LA RIQUALIFICAZIONE DEL PARCO DEI SORRISI
E DEL PARCO DI VIA BENEDETTO CROCE
CIG B6FF209D7A

PROGETTO ESECUTIVO

IL PROGETTISTA e D.L.		STUDIO BELLONI E ASSOCIATI Architetti Marina Belloni, Carlo Belloni e Lucia Elli		Firma: Arch. Lucia Elli			
IL RESPONSABILE UNICO DEL PROGETTO		COMUNE DI TREZZANO SUL NAVIGLIO Ing. Jvan Tosi		Firma: Ing. Jvan Tosi			
0	250910	Emissione			GP	GP	LE
N°	Data	Descrizione modifiche			Progetto	Disegnato	Verificato
Tavola n.		Nome progetto Allplan: Trezzano S.N. - parchi 574-25					
11		N° commessa: 574-25		Tavola di stampa n°: 14			
		Designazione: RIQUALIFICAZIONE PARCO DEI SORRISI E PARCO DI VIA CROCE		Oggetto: LOTTO II - PROGETTO Schema impianto elettrico, irrigazione e illuminazione			
				scala 1:500			
		Studio Belloni e Associati		architetti Marina Belloni, Carlo Belloni, Lucia Elli			
		20149 Milano, Viale Certosa 45 - Tel 0233000588 - architetti@belloniassociati.it www.belloniassociati.it					

