



COMUNE DI TREZZANO SUL NAVIGLIO

PROVINCIA DI MILANO
Via IV Novembre, 20090

VERBALE DI DELIBERAZIONE DELLA

GIUNTA COMUNALE

N. 41 del 06/03/2023

ORIGINALE

OGGETTO: PIANO NAZIONALE DI RIPRESA E RESILIENZA MISSIONE 4: ISTRUZIONE E RICERCA - APPROVAZIONE PROGETTO DEFINITIVO - ESECUTIVO NELL'AMBITO PNRR PER LA REALIZZAZIONE DI UN NUOVO ASILO NIDO IN VIA MALIBRAN. CUP I61B22000670006.

L'anno **duemilaventitre** addì **sei** del mese di **marzo** alle ore **16:50** nella Residenza Comunale, convocata nei modi di legge, si è legalmente riunita la Giunta Comunale.

BOTTERO FABIO	SINDACO	Presente
SPENDIO DOMENICO ANTONIO	VICE SINDACO	Presente
DE FILIPPI MARIA CRISTINA	ASSESSORE	Presente
VOLPE SANDRA	ASSESSORE	Assente
IORIO GIULIA	ASSESSORE	Presente
VENTACOLI BEATRICE	ASSESSORE	Assente

Presenti n. 4

Assenti n. 2

Partecipa il SEGRETARIO COMUNALE TERRAZZINO ELISA .

Il Sig. BOTTERO FABIO assume la presidenza, riconosciuta valida l'adunanza, dichiara aperta la seduta e dà avvio alla discussione sull'oggetto all'ordine del giorno.

Si dà atto che nessuno degli assessori presenti ha dichiarato la propria incompatibilità con l'oggetto della presente deliberazione, ai sensi dell'art. 78 comma 2 del D.Lgs. 267/2000

LA GIUNTA COMUNALE

PREMESSO CHE:

- il Ministero dell'Istruzione ha emesso un avviso pubblico per la presentazione di proposte per la realizzazione di nuovi asili nido nell'ambito del Bando nazionale *M4C1 - 1.1 Min. Istruzione - PIANO ASILI NIDO E INFANZIA - Contributi per interventi di edilizia scolastica rientranti nel Piano per asili nido e scuole dell'infanzia e servizi di educazione e cura per la prima infanzia. PNRR M4C1 Investimento 1.1;*
- questa Amministrazione Comunale è particolarmente sensibile alle tematiche di sostegno e sviluppo delle offerte didattiche a sostegno delle politiche che tutelino la sfera familiare;
- dalle risultanze riscontrate negli anni in merito al numero di alunni fuori graduatoria rispetto ai posti messi a disposizione per le iscrizioni agli asili nido comunali, si rende necessario ampliare l'offerta alla sempre più crescente domanda di iscrizioni da parte delle famiglie trezzanesi;
- dall'esame delle linee guida del MIUR, sono stati diramati approfondimenti in merito alla puntuale e corretta presentazione delle candidature e degli obiettivi specifici che devono caratterizzare i progetti depositati sulla piattaforma telematica,
- con deliberazione di Giunta Comunale n.45 del 18/02/2022 è stato approvato il progetto di fattibilità tecnico-economica redatto dall'arch. Tiziano Menescardi, composto dalla seguente documentazione :
 - Relazione illustrativa
 - Verifica dotazioni
 - Quadro Tecnico Economico
 - n°1 Tavola planimetricae composto dal seguente Quadro Economico:

A) LAVORI	
Importo dei lavori "a corpo" soggetto a ribasso	788.000,00
Oneri di sicurezza (PSC) non soggetti a ribasso	12.000,00
TOTALE LAVORI A) 800.000,00	

B) SOMME A DISPOSIZIONE

Arrotondamenti e imprevisti	40.000,00
Spese di pubblicità	500,00
Spese tecniche per incarichi esterni:	
a) Progettazione Definitiva-Esecutiva – DL - Sicurezza	69.356,87
CCNIA 4%	2.774,27
IVA 22%	15.868,85
Incentivi per funzioni tecniche art. 113 comma 3 del D.L. 50/2016 (1,5% di A)	12.800,00
IVA 10%	80.000,00
TOTALE SOMME A DISPOSIZIONE B) 221.300,00	
TOTALE PROGETTO (A + B) 1.021.300,00	

- conseguentemente il Servizio Lavori Pubblici ha affidato l'incarico a professionista abilitato, affinché procedesse all'elaborazione dei successivi livelli di progettazione così come previsto dall'art. 23 comma 4 del D.Lgs. 50/2016 e s.m.i.;
- in data 15/11/2022 è stato sottoscritto l'accordo di concessione di finanziamento tra il Ministero dell'Istruzione e del merito e il Comune di Trezzano sul Naviglio;
- in data 13/01/2023 è stato firmato l'addendum all'accordo di concessione del finanziamento per la regolamentazione dei rapporti di attuazione, gestione e controllo relativi al progetto "Realizzazione di un nuovo asilo nido Comunale", CUP I61B22000670006, selezionato nell'ambito dell'avviso pubblico prot. n. 48047 del 2 dicembre 2021, Missione 4 – Istruzione e Ricerca – Componente 1 – Potenziamento dell'offerta dei servizi di istruzione: dagli asili nido alle Università – Investimento 1.1 "Piano per asili nido e scuole dell'infanzia e servizi di educazione e cura per la prima infanzia", finanziato dall'Unione europea – Next Generation EU tra il Ministero dell'Istruzione e del merito e il Comune di Trezzano sul Naviglio;
- l'addendum firmato prevede la modifica del cronoprogramma di cui all'articolo 4, comma 2, dell'Accordo di concessione come segue:

Aggiudicazione dei lavori	Entro il 31 maggio 2023 – Milestone UE	Determina di aggiudicazione
Avvio dei lavori	Entro il 30 novembre 2023	Verbale di consegna dei lavori
Conclusione dei lavori	Entro il 31 dicembre 2025	Verbale di ultimazione dei lavori
Collaudo dei lavori	Entro il 30 giugno 2026	Certificato di collaudo

precisando che le economie derivanti dalle procedure di gara sia di lavori sia di servizi (anche in caso di affidamento diretto) restano nella disponibilità dell'ente locale.

DATO ATTO CHE:

- al fine del raggiungimento degli obbiettivi di cui sopra, è stato conferito incarico all'Arch. Menescardi Tiziano con studio in via Gorizia 6 – Sedriano (MI) - P.I. 11797080154 in forza della Determinazione n. 1117 del 27/12/2022, affinché sia redatto il progetto definitivo/esecutivo ai sensi dell'art. 23 del D.Lgs. 50/2016 e s.m.i. dell'opera suindicata;
- in data 24/02/2023, registrato al protocollo dell'Ente al n. 4940 e successiva modifica trasmessa via pec in data 02/03/2023, è stato acquisito agli atti il progetto definitivo/esecutivo costituito dai seguenti elaborati:

Elaborati testuali

1. Relazione generale;
2. Relazioni tecniche e specialistiche:
 - 2.1 Impianto elettrico:
 - 2.1.1 Capitolato tecnico impianti elettrici e speciali
 - 2.1.2 Relazione di progetto impianto fotovoltaico
 - 2.1.3 Relazione tecnica protezione contro i fulmini
 - 2.2 Legge 10 del 09/01/1991
 - 2.3 Relazione Geologica, Geotecnica e Sismica
 - 2.4 Strutture:
 - 2.4.1 Relazione descrittiva dell'opera in c.a.
 - 2.4.2 Relazione illustrativa dei materiali da impiegare
3. Calcoli esecutivi delle strutture
4. Calcoli esecutivi degli impianti;
 - 4.1 Impianto Elettrico - Calcoli
5. Piano di manutenzione dell'opera;
6. Piano di sicurezza e coordinamento;
7. Computo metrico estimativo;
8. Elenco prezzi e eventuali nuovi prezzi;
9. Quadro economico;
10. Cronoprogramma;
11. Capitolato speciale d'appalto;

Elaborati grafici

1. Elaborati grafici di progetto (Architettonico)
 - 1.1 INQUADRAMENTO DI PROGETTO scala 1:500
 - 1.2 PLANIMETRIA DELLO STATO DI FATTO scala 1:200
 - 1.3 PLANIMETRIA DI PROGETTO scala 1:200
 - 1.4 PROGETTO Pianta Piano Terra 1:100
 - 1.5 PROGETTO Pianta Copertura 1:100
 - 1.6 PROGETTO Prospetti e Sezioni scala 1:100
 - 1.7 PROGETTO Calcolo Superfici e Rapporti Aeroilluminanti 1:100
 - 1.8 Calcolo Aree di Demolizione e Costruzione scala 1:100
 - 1.9 Confronto Demolizioni e Costruzioni 1:100
 - 1.10 Pianta Piano Terra – Sezioni scala 1:50
 - 1.11 Abaco Serramenti scala 1:50
 - 1.12 Prospetti Esterne scala 1:50
 - 1.13 Sistemazioni Esterne scala 1:100
 - 1.14 Controsoffitti e Illuminazione scala:100

1.15 DETTAGLI COSTRUTTIVI scala 1:20
 1.16 DETTAGLI COSTRUTTIVI scala 1:20
 1.17 IMPIANTO FOGNATURA scala 1:100
 2. Elaborati grafici di progetto (Strutture):
 S_02.1 – Pianta fondazioni e sezioni tipiche
 S_02.2 – Travi di fondazione
 S_02.3 – Pianta copri piano terra
 S_02.4 – Travi solaio piano terra e sezioni tipiche
 S_02.5 – Tabella pilastri
 3. Elaborati grafici impianto elettrico
 IE_01 – Schemi quadri elettrici
 IE_02 – Distribuzione FM, Illuminazione ordinaria e emergenza
 IE_03 – Speciali
 IE_04 – Copertura
 4. Elaborati grafici impianti meccanici
 IM_01 – Schema funzionale idrico sanitario
 IM_02 – Schema funzionale centrale termica
 IM_03 – Schema funzionale Ventilazione meccanica
 IM_04 – Schema funzionale Impianto a pannelli radianti
 IM_05 – Schema funzionale ingombri centrale termica
 5. Elaborati grafici Antincendio
 VF_01 - Progetto preliminare vigile del fuoco
 e dal seguente Quadro Economico progettuale così delineato:

A) LAVORI	
Importo dei lavori "a corpo" soggetto a ribasso	759.891,11
Oneri di sicurezza (PSC) non soggetti a ribasso	34.195,10
TOTALE LAVORI A) 794.086,21	
B) SOMME A DISPOSIZIONE	
Arrotondamenti e imprevisti	40.000,00
Contributo ANAC	375,00
Spese di pubblicità	5.053,44
Spese tecniche per incarichi esterni:	
a) Progettazione Definitiva-Esecutiva – DL - Sicurezza	67.300,00
CCNIA 4%	2.692,00
IVA 22%	15.398,24
b) Collaudo Statico	4.000,00
CCNIA 4%	160,00
IVA 22%	915,20
Incentivi per funzioni tecniche art. 113 comma 3 del D.L. 50/2016 (1,5% di A)	11.911,29
IVA 10%	79.408,62

TOTALE SOMME A DISPOSIZIONE B) 227.213,79
TOTALE PROGETTO (A + B) 1.021.300,00

PRESO ATTO CHE:

- i contenuti degli elaborati progettuali presentati sono conformi a quanto prescritto dagli artt. 34 e seguenti del DPR 207/2010, in vigore in forza dell'art. 216 del D.Lgs. 50/2016 e s.m.i.;
- la fase progettuale proposta in versione definitiva/esecutiva che si intende approvare con il presente atto è consentita in quanto il livello contiene tutti gli elementi previsti per i livelli precedentemente omessi, salvaguardando la qualità della progettazione, ai sensi dell'art. 23 comma 4 del D.Lgs. 50/2016 e s.m.i.;
- in data 02/03/2023, visto l'esito positivo del processo di verifica, è stata emessa la validazione in contraddittorio con il Progettista ai sensi dell'art. 26 comma 8 del D.Lgs. 50/2016 e s.m.i.;

RITENUTO di dover approvare l'allegato progetto definitivo-esecutivo per la realizzazione di un nuovo asilo Comunale previsto e finanziato con il sumenzionato accordo di concessione tra il Ministero dell'Istruzione e del Merito e il Comune di Trezzano Sul Naviglio nel rispetto delle tempistiche stabilite.

DI DARE ATTO che la suddetta opera risulta inserita nella programmazione triennale delle opere pubbliche dell'Ente;

DATO ATTO che al presente progetto è attribuito il CUP I61B22000670006;
VISTO lo Statuto comunale vigente;

VISTO il Regolamento comunale di Organizzazione;

VISTO il Regolamento comunale di Contabilità;

VISTA la deliberazione del Consiglio comunale n. 76 del 30/09/2021 con la quale è stato approvato il Documento unico di programmazione (D.U.P.) per il triennio 2022/2024;

VISTA la deliberazione del Consiglio comunale n. 25 del 14/03/2022 con la quale è stata approvata la Nota di aggiornamento del documento unico di programmazione (D.U.P.) per il triennio 2022/2024;

VISTA la deliberazione del Consiglio comunale n. 26 del 14/03/2022 con la quale è stato approvato il Bilancio di Previsione 2022/2024 e relativi allegati di legge;

VISTA la deliberazione della Giunta comunale n. 63 del 15/03/2022 avente ad oggetto: "Approvazione piano esecutivo di gestione (P.E.G.) per il triennio 2022/2024";

VISTO il Decreto del Ministro dell'Interno, d'intesa con il Ministro dell'Economia e delle Finanze, del [19/12/2022](#) con cui è stato inizialmente disposto il termine per l'approvazione del bilancio di previsione 2023/2025 al [31/03/2023](#);

RICHIAMATO l'art. 1, comma 775 della L. 197/2022 che testualmente recita: *"In via eccezionale e limitatamente all'anno 2023, in considerazione del protrarsi degli effetti economici negativi della crisi ucraina, gli Enti Locali possono approvare il Bilancio di Previsione con l'applicazione della quota libera dell'avanzo, accertato con l'approvazione del rendiconto 2022. A tal fine il termine per l'approvazione del bilancio di previsione per il 2023 è differito al [30 aprile 2023](#)";*

DATO ATTO che il Comune di Trezzano sul Naviglio, nell'attesa dell'approvazione del Bilancio di Previsione per l'esercizio finanziario 2023/2025, sta operando in regime di "esercizio provvisorio" così come disciplinato dall'art. 163 del D.Lgs. 267/2000;

RICHIAMATA la deliberazione della Giunta comunale n. 272 del [29/12/2022](#) avente ad oggetto: "Gestione dell'esercizio provvisorio 2023 - approvazione del Piano Esecutivo di Gestione (P.E.G.) provvisorio nelle more dell'approvazione del Bilancio di Previsione 2023/2025";

RICHIAMATE la precedenti deliberazioni giuntali:

- n. 39 in data odierna, dichiarata immediatamente eseguibile, avente ad oggetto: "Esercizio provvisorio 2023: iscrizione in bilancio di finanziamenti PNRR a valere sulle gestioni 2023 e 2024 mediante apposita variazione. Art. 15, comma 4-bis del D.L. [31/05/2021](#) n. 77";
- n. 40 in data odierna, dichiarata immediatamente eseguibile, avente ad oggetto: "Esercizio provvisorio 2023: iscrizione in bilancio di finanziamenti PNRR a valere sulle gestioni 2023 e 2024 mediante apposita variazione. Art. 15, comma 4-bis del D.L. [31/05/2021](#) n. 77. Conseguente variazione delle dotazioni di P.E.G.";

VISTO l'art. 48, comma 1 del D.Lgs. 267/2000;

VISTI gli allegati pareri di regolarità tecnica e contabile resi ai sensi dell'art. 49 e dell'art. 147 bis del D.Lgs 267/2000;

Con voti unanimi legalmente espressi;

DELIBERA

- 1) Di dare atto che le premesse e le considerazioni sopra riportate, formano parte integrante e sostanziale del seguente deliberato.
- 2) Di approvare il progetto definitivo/esecutivo composto dagli elaborati tecnici sopra citati e conservati agli atti, per la realizzazione di un nuovo Asilo in Via Malibran, redatto ai sensi dell'art. 23 del D.Lgs. 50/2016 e s.m.i.;
- 3) Di approvare conseguentemente il quadro economico di spesa relativo alla scelta progettuale individuata che risulta così delineato:

A) LAVORI

Importo dei lavori "a corpo" soggetto a ribasso	759.891,11
Oneri di sicurezza (PSC) non soggetti a ribasso	34.195,10
TOTALE LAVORI A) 794.086,21	
B) SOMME A DISPOSIZIONE	
Arrotondamenti e imprevisti	40.000,00
Contributo ANAC	375,00
Spese di pubblicità	5.053,44
Spese tecniche per incarichi esterni:	
a) Progettazione Definitiva-Esecutiva – DL - Sicurezza	67.300,00
CCNIA 4%	2.692,00
IVA 22%	15.398,24
b) Collaudo Statico	4.000,00
CCNIA 4%	160,00
IVA 22%	915,20
Incentivi per funzioni tecniche art. 113 comma 3 del D.L. 50/2016 (1,5% di A)	11.911,29
IVA 10%	79.408,62
TOTALE SOMME A DISPOSIZIONE B) 227.213,79	
TOTALE PROGETTO (A + B) 1.021.300,00	

- 4) Di dare atto che la somma di euro 1.021.300,00.= IVA, oneri di legge e spese tecniche inclusi, trova copertura al Cap. 2367.1 delle spese del PEG 2023/2024.
- 5) Di dare atto che il R.U.P. dell'intervento è l'Arch. Giorgio Lazzaro.

Successivamente, ad unanimità di voti, resi nelle forme di legge,

DELIBERA

Di attribuire al presente atto immediata eseguibilità, ai sensi dell'art. 134, 4° comma, D.Lgs. 267/2000, stante la necessità di adempiere alle direttive e alle tempistiche nell'Ambito del PNRR missione 4: Istruzione e Ricerca.

Letto, approvato e sottoscritto digitalmente ai sensi dell'art. 21 D.L.gs n 82/2005 e s.m.i.

II SINDACO
BOTTERO FABIO

II SEGRETARIO COMUNALE
TERRAZZINO ELISA

ELABORATI PROGETTO DEFINITIVO-ESECUTIVO

Elaborati testuali

1. Relazione generale;
2. Relazioni tecniche e specialistiche:
 - 2.1 Impianto elettrico:
 - 2.1.1 Capitolato tecnico impianti elettrici e speciali
 - 2.1.2 Relazione di progetto impianto fotovoltaico
 - 2.1.3 Relazione tecnica protezione contro i fulmini
 - 2.2 Legge 10 del 09/01/1991
 - 2.3 Relazione Geologica, Geotecnica e Sismica
 - 2.4 Strutture:
 - 2.4.1 Relazione descrittiva dell'opera in c.a.
 - 2.4.2 Relazione illustrativa dei materiali da impiegare
3. Calcoli esecutivi delle strutture
4. Calcoli esecutivi degli impianti;
 - 4.1 Impianto Elettrico - Calcoli
5. Piano di manutenzione dell'opera;
6. Piano di sicurezza e coordinamento;
7. Computo metrico estimativo;
8. Elenco prezzi e eventuali nuovi prezzi;
9. Quadro economico;
10. Cronoprogramma;
11. Capitolato speciale d'appalto;

Elaborati grafici

1. Elaborati grafici di progetto (Architettonico)
 - 1.1 INQUADRAMENTO DI PROGETTO scale 1:500
 - 1.2 PLANIMETRIA DELLO STATO DI FATTO scala 1:200
 - 1.3 PLANIMETRIA DI PROGETTO scala 1:200
 - 1.4 PROGETTO Pianta Piano Terra 1:100
 - 1.5 PROGETTO Pianta Copertura 1:100
 - 1.6 PROGETTO Prospetti e Sezioni scala 1:100
 - 1.7 PROGETTO Calcolo Superfici e Rapporti Aeroilluminanti 1:100
 - 1.8 Calcolo Aree di Demolizione e Costruzione scala 1:100
 - 1.9 Confronto Demolizioni e Costruzioni 1:100
 - 1.10 Pianta Piano Terra – Sezioni scala 1:50
 - 1.11 Abaco Serramenti scala 1:50
 - 1.12 Prospetti Esterni scala 1:50
 - 1.13 Sistemazioni Esterne scala 1:100
 - 1.14 Controsoffitti e Illuminazione scala:100
 - 1.15 Dettagli Costruttivi scala 1:20
 - 1.16 Dettagli Costruttivi scala 1:20
 - 1.17 Impianto Fognatura scala 1:100
2. Elaborati grafici di progetto (Strutture):


- S_02.1 – Pianta fondazioni e sezioni tipiche
 - S_02.2 – Travi di fondazione
 - S_02.3 – Pianta copri piano terra
 - S_02.4 – Travi solaio piano terra e sezioni tipiche
 - S_02.5 – Tabella pilastri
3. Elaborati grafici impianto elettrico
- IE_01 – Schemi quadri elettrici
 - IE_02 – Distribuzione FM, Illuminazione ordinaria e emergenza
 - IE_03 – Speciali
 - IE_04 - Copertura
4. Elaborati grafici impianti meccanici
- IM_01 – Schema funzionale idrico sanitario
 - IM_02 – Schema funzionale centrale termica
 - IM_03 – Schema funzionale Ventilazione meccanica
 - IM_04 – Schema funzionale Impianto a pannelli radianti
 - IM_05 – Schema funzionale ingombri centrale termica
5. Elaborati grafici Antincendio
- VF_01 - Progetto preliminare vigile del fuoco

Località:

Comune di
Trezzano sul Naviglio
(Provincia di Milano)

Progetto:

Progetto Definitivo - Esecutivo
Realizzazione nuovo asilo nido aggregato al plesso
scolastico "Mauro Brutto"

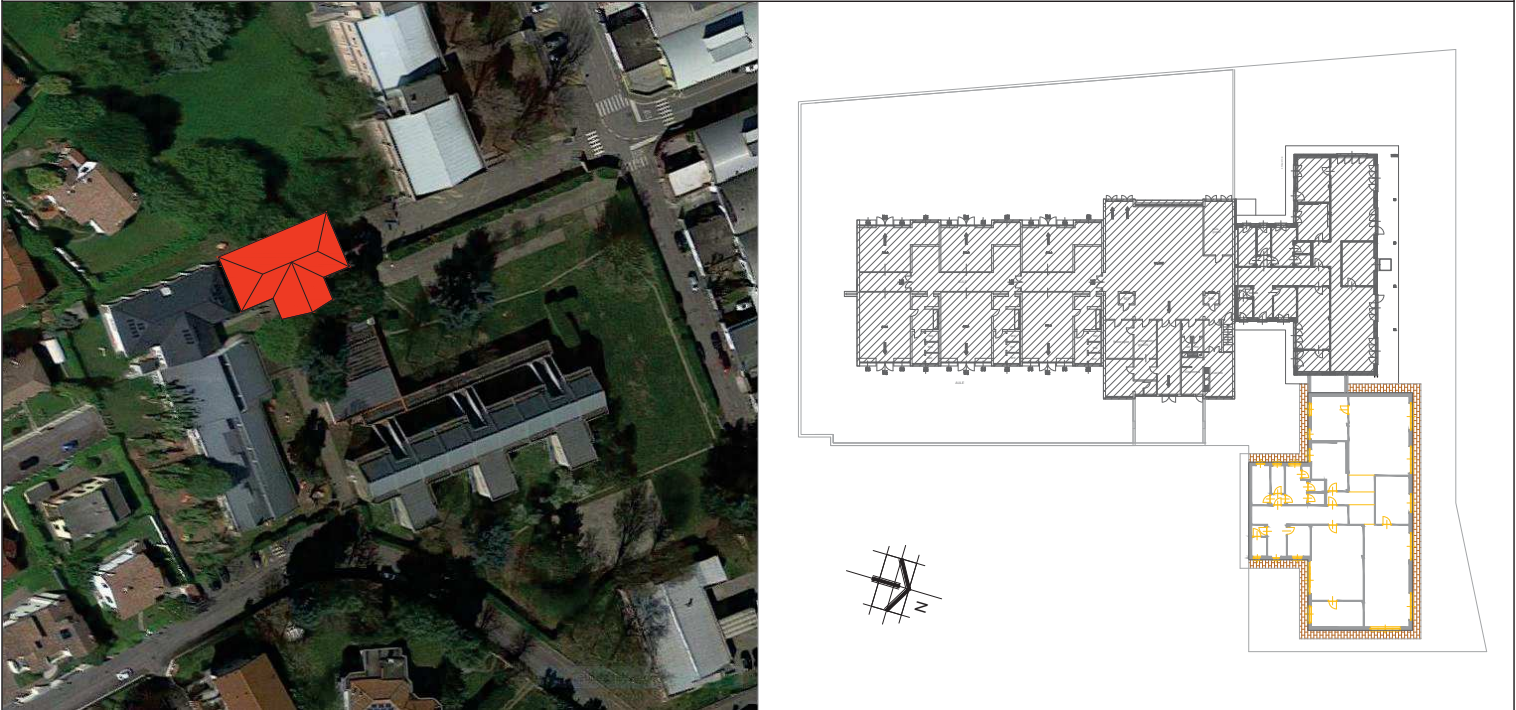

Proprietà:

COMUNE DI TREZZANO SUL NAVIGLIO

Oggetto

PROGETTO DEFINITIVO - ESECUTIVO

Elaborato:

01_RELAZIONE GENERALE

Scala	Data	Numero Tavola	
		di progetto	progressiva di progetto
			-
			progressiva di tavola
	Aggiornamenti		-

Progettista:
dott. arch. Tiziano Menescardi
Iscritto all'Ordine degli Architetti, Pianificatori,
Paesaggisti e Conservatori di Milano al n°4199
P.zza del Seminatore n.2 - 20018 Sedriano (MI)
Tel. 02/9020324 E-mail: t.menescardi@menescardi.com

TUTTI I DIRITTI SONO RISERVATI A NORMA DI LEGGE
E' vietata la riproduzione, anche parziale, non autorizzata

1. PREMESSA

La crescente richiesta da parte dei cittadini dei servizi all'infanzia (asili nido) ha indotto l'Amministrazione comunale a ritenere indispensabile la realizzazione di una nuova e ulteriore struttura da adibire ad asilo nido.

Pertanto il comune di Trezzano sul Naviglio, con adeguato provvedimento, ha approvato il Progetto di Fattibilità Tecnico Economica per la realizzazione di un nuovo asilo nido, adiacente all'attuale nido "Anna Frank", all'interno del plesso scolastico "Mauro Brutto" di via Malibran 1.

Il Progetto di Fattibilità Tecnico Economica prevede pertanto la realizzazione di una nuova struttura capace di ospitare n. 42 bambini, suddivisi in 3 sezioni.


2. DESCRIZIONE DELLO STATO DI FATTO

Il plesso scolastico "Mauro Brutto", è attualmente costituito da una scuola per l'infanzia, una scuola primaria, una scuola secondaria e un asilo nido. Vi si può accedere, da Sud, dalla via Malibran e da Est dalla via Tintoretto percorrendo la via Catalani.

L'area individuata per la realizzazione del nuovo asilo è quella adiacente all'asilo esistente, in direzione della via Tintoretto e con accesso dalla via Catalani.

Vista la presenza delle altre strutture scolastiche, l'area risulta pertanto servita da tutti i sottoservizi necessari. Inoltre non presenta particolari problematiche per la cantierizzazione dell'area in quanto l'accesso dalla via Catalani permette di non generare interferenze con il normale svolgimento delle attività didattiche del plesso durante l'esecuzione delle opere.

La scelta dell'area risulta ottimale per concentrare in un'unica zona le strutture rivolte ad un'utenza con particolari esigenze. L'area è inoltre ben servita dalla via Catalani, garantendo in questo modo un accesso dedicato alla nuova e alla preesistente struttura. Così facendo si eliminano le potenziali interferenze con gli altri utenti del plesso scolastico.

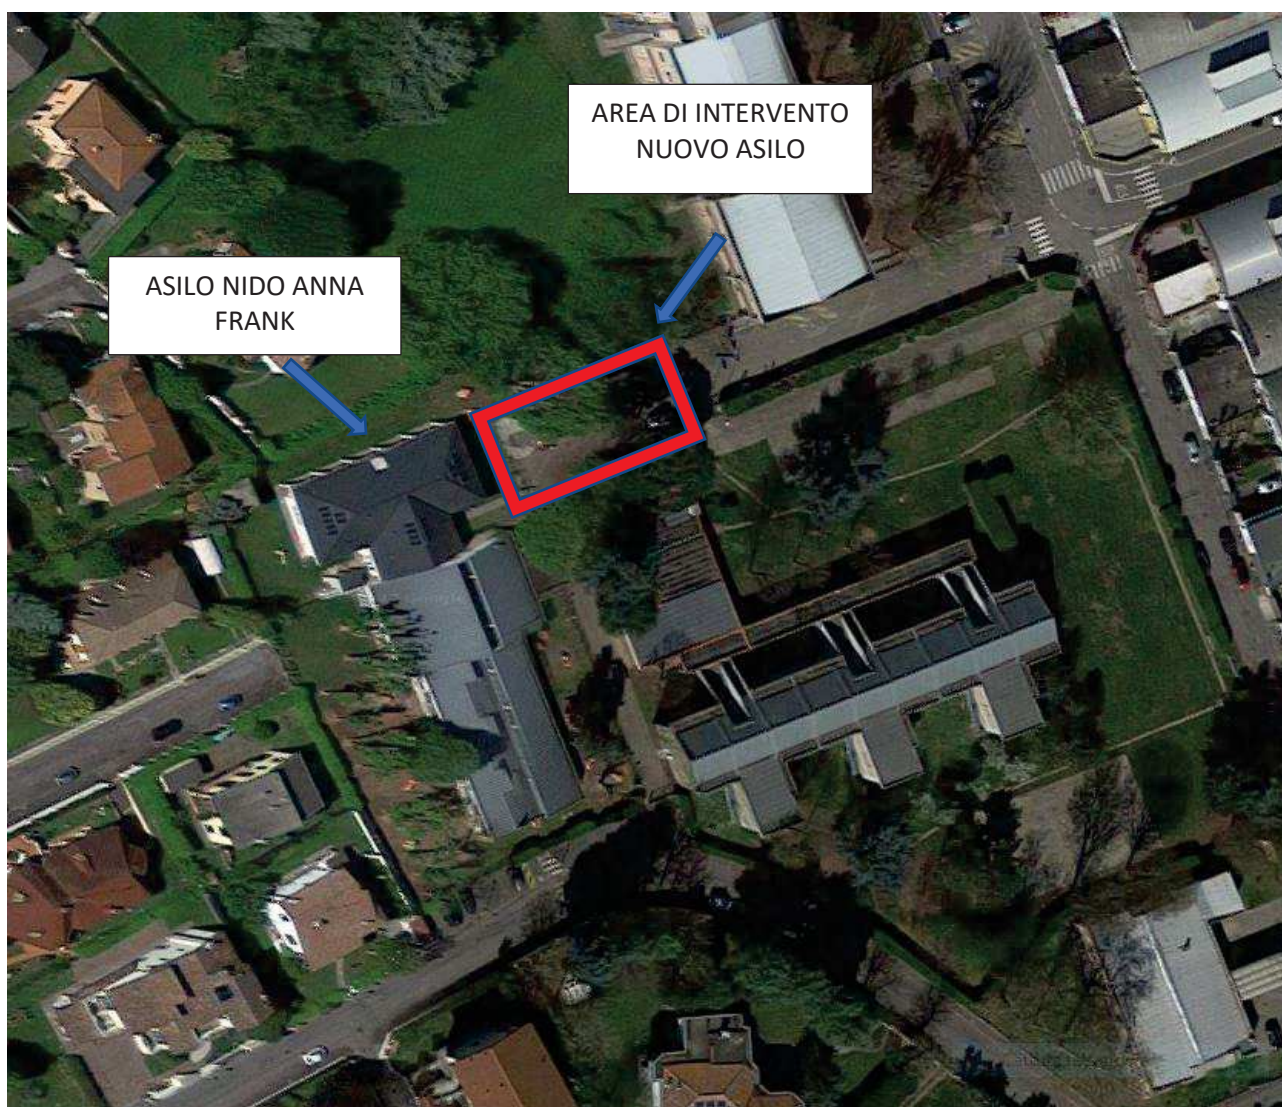

3. PROGETTO


3.1_Descrizione generale

Il progetto definitivo – esecutivo è stato redatto sulla base delle indicazioni del progetto di fattibilità tecnica ed economica approvato e nel rispetto degli standard di cui alla DGR n° 20588/05 *“Definizioni dei requisiti minimi strutturali e organizzativi di autorizzazione al funzionamento dei servizi sociali per la prima infanzia”*

Il nuovo edificio presenta una pianta a “T” e si inserisce nell’area adiacente all’asilo esistente, creando con esso una continuità formale tanto da potersi definire come un’estensione dello stesso.



L'accesso alla nuova struttura avviene dal lato Ovest attraverso uno spazio esterno rettangolare creato dall'accostamento della nuova struttura all'asilo esistente. Lo spazio esterno, sul quale si affaccia anche l'accesso dell'asilo esistente, risulta protetto e accessibile da un unico cancello esterno. Il tutto al fine di creare una zona filtro protetta con la funzione di agevolare le attività di accoglienza e di congedo.

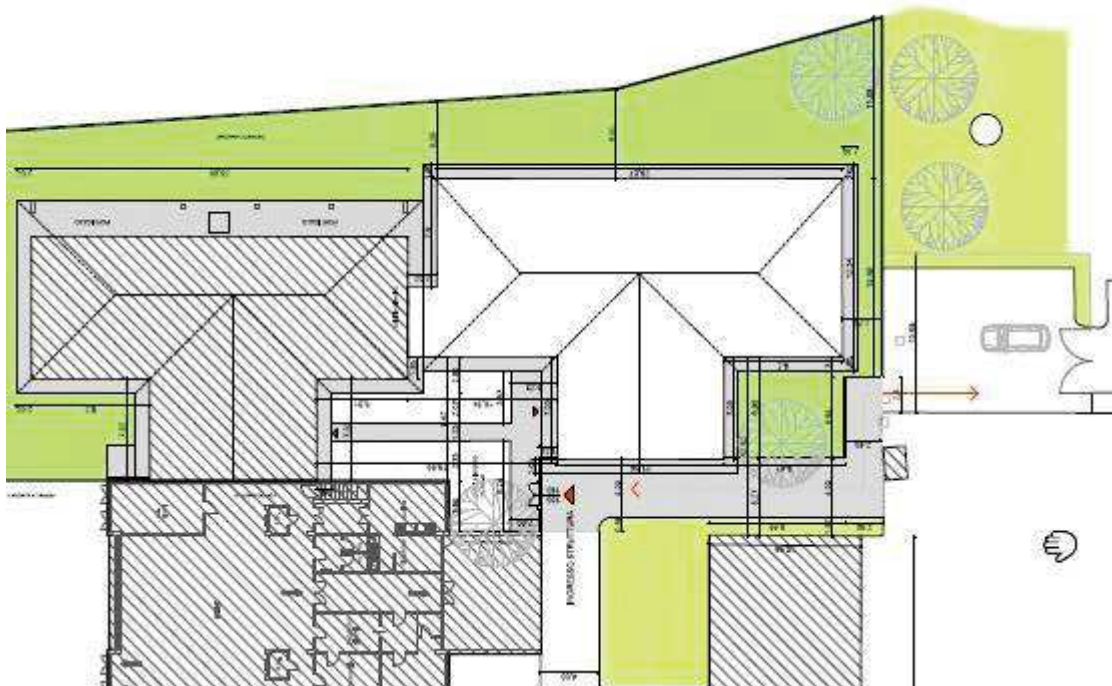

Un camminamento esterno, sufficientemente ampio da rendere agevole l'incrocio di coloro che devono raggiungere la struttura, mette in collegamento il cancello esterno con lo spazio di sosta di via Catalani.

L'edificio si sviluppa su un unico piano fuori terra ed ha una superficie lorda di circa mq 430. All'esterno è circondato da un'area verde destinata ai giochi e in continuità con quella esistente.

L'organizzazione funzionale vede all'interno spazi destinati alle attività dei bambini quali:

- Sala attività piccoli – 12 unità;
- Sala attività medi – 15 unità;
- Sala attività grandi – 15 unità;
- Saletta medi – 15 unità;
- Saletta grandi – 15 unità;

e spazi di servizio in prossimità dell'ingresso:

- Ingresso;
- Area accoglienza;
- Ufficio-sala medica;
- Bagno disabili;
- Locale scaldavivande;
- Lavanderia;
- Spogliatoio con servizi igienici e doccia;
- Bagno divezzi-divezzini.

3.3_Pareti esterne

Le pareti di tamponamento avranno uno spessore di 44 cm e presentano dall'esterno verso l'interno la seguente stratigrafia:

- parete in forato doppio UNI di spessore 12 cm;
- Strato di intonaco grezzo;
- Isolante di spessore 12 cm;
- Intercapedine d'aria di 8 cm;
- Parete in forato spessore 8 cm.

Le superfici interne ed esterne sono intonacate.

La stratigrafia è stata determinata sulla base delle risultanze di cui alla relazione tecnica prevista dalla Legge n. 10 del 1991.

3.4_Pareti interne

Le suddivisioni interne saranno realizzate mediante pareti in cartongesso costituite da una doppia lastra per faccia di spessore pari a 1,25 cm con interposto materassino termo-acustico in lana minerale di spessore 6 cm. Nei locali di servizio saranno realizzate delle contropareti in laterizio di spessore 8 cm con la funzione di agevolare la posa delle cassette di risciacquo e delle tubazioni di adduzione dell'impianto idrico sanitario.

3.5_Finiture

Le superfici delle pareti dei locali di servizio saranno adeguatamente rivestite con materiale ceramico fino all'altezza di 200 cm. Le pareti dei locali destinati alle attività non presenteranno rivestimenti ma saranno adeguatamente tinteggiate con prodotti atossici.

Ad eccezione dei locali di servizio che saranno pavimentati con piastrelle di ceramica antiscivolo, tutti gli altri locali saranno pavimentati con piastrelle di linoleum a tinta unita 50x50, classe di resistenza al fuoco 1, adeguatamente sigillati a caldo con interposizione di idoneo filetto.

Sull'intradosso del solaio sarà applicato un controsoffitto in pannelli di fibra minerale fonoassorbente 60x60 cm con orditura a vista. All'interno della struttura del controsoffitto saranno alloggiate adeguate lampade a led.

3.6_Sistemazione esterna

Il marciapiede della nuova struttura e lo spazio esterno tra i due corpi di fabbrica saranno pavimentate con elementi in gres antigelivo.

L'area esterna destinata alle attività all'aperto sarà delimitata da un muretto di contenimento in cemento armato sul quale sarà posata una recinzione metallica. Il terreno sarà livellato e libero da sassi e pronto per eventuali piantumazioni.

Il camminamento di connessione tra l'accesso ai due asili e lo spazio di sosta su via Catalani sarà in pavimento con materiale bituminoso.

3.7_Impianti

L'impianto di riscaldamento/raffrescamento è di tipo a pannelli radianti a pavimento alimentati da una pompa di calore aria/acqua ad alta efficienza da 25 KW. Tutti gli ambienti saranno muniti di termostato per il controllo della temperatura ambiente.

La pompa di calore si interfaccia anche con un bollitore di accumulo con funzione di fornire acqua calda sanitaria.

E' inoltre previsto un sistema di ventilazione meccanica controllata di tipo centralizzato con recupero di calore e canalizzato. L'impianto permetterà di effettuare gli adeguati ricambi d'aria dei locali senza la necessità di aprire le superfici finestrate.


In copertura sarà posato un impianto fotovoltaico costituito da 1 generatore fotovoltaico composto da n. 24 moduli fotovoltaici e da n. 1 inverter. La potenza di picco è di 9.6 KWp per una produzione di 12.590,4 KWh annui distribuiti su una superficie di 48,24 mq. L'impianto sarà inoltre equipaggiato con un sistema di accumulo (batteria) capace di immagazzinare energia da essere utilizzata nei periodi di meno soleggiamento.

Località:

Comune di
Trezzano sul Naviglio
(Provincia di Milano)

Progetto:

Progetto Definitivo - Esecutivo
Realizzazione nuovo asilo nido aggregato al plesso
scolastico "Mauro Brutto"

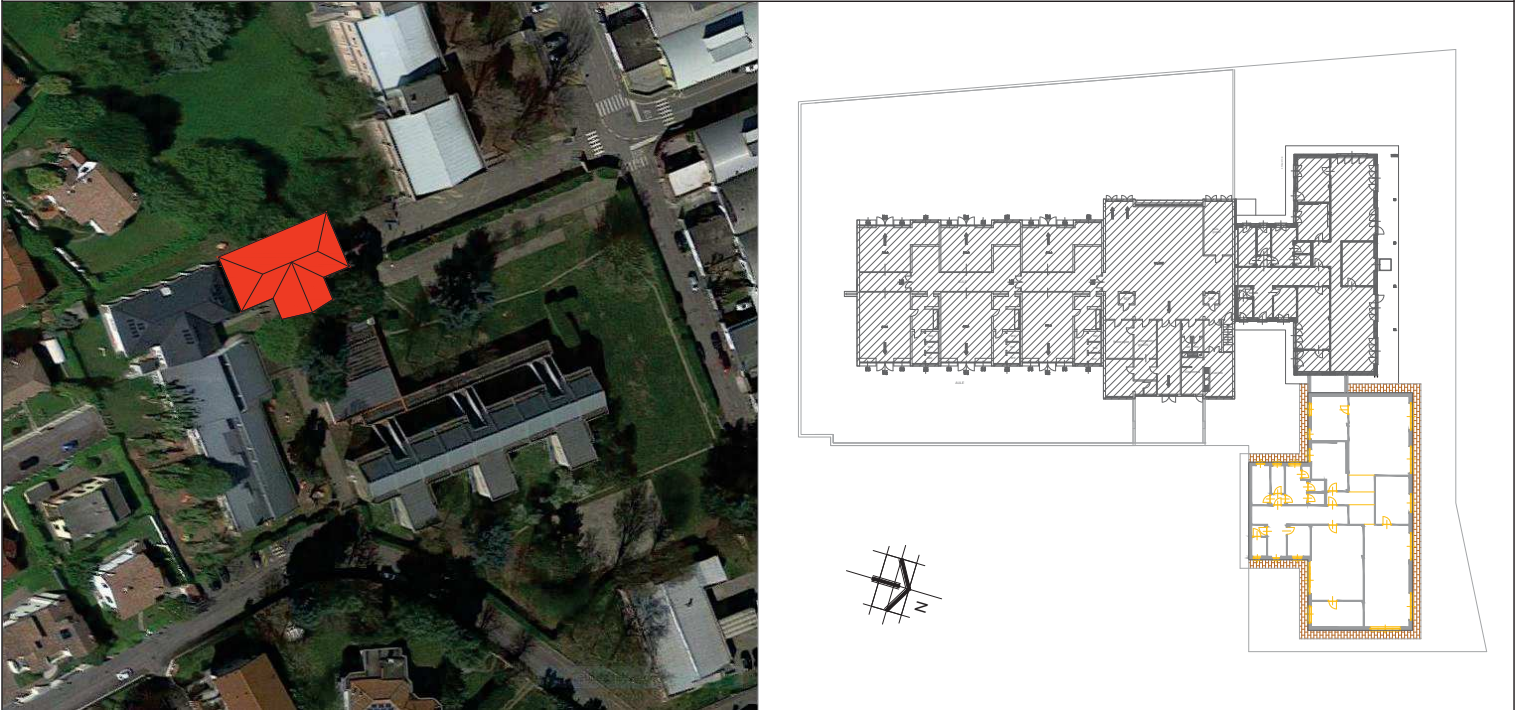

Proprietà:

COMUNE DI TREZZANO SUL NAVIGLIO

Oggetto

PROGETTO DEFINITIVO - ESECUTIVO

Elaborato:

09_QUADRO TECNICO ECONOMICO

Scala	Data	Numero Tavola	
		di progetto	progressiva di progetto
			-
		Aggiornamenti	progressiva di tavola
			-

Progettista:
dott. arch. Tiziano Menescardi
Iscritto all'Ordine degli Architetti, Pianificatori,
Paesaggisti e Conservatori di Milano al n°4199
P.zza del Seminatore n.2 - 20018 Sedriano (MI)
Tel. 02/9020324 E-mail: t.menescardi@menescardi.com

TUTTI I DIRITTI SONO RISERVATI A NORMA DI LEGGE
E' vietata la riproduzione, anche parziale, non autorizzata

A) LAVORI

Importo dei lavori "a corpo" soggetto a ribasso	759.891,11
Oneri di sicurezza (PSC) non soggetti a ribasso	34.195,10

TOTALE LAVORI A)	794.086,21
-------------------------	-------------------

B) SOMME A DISPOSIZIONE

Arrotondamenti e imprevisti	40.000,00
Contributo ANAC	375,00
Spese di pubblicità	5.053,44

Spese tecniche per incarichi esterni	
a) Progettazione Definitiva-Esecutiva – DL -Sicurezza	67.300,00
CCNIA 4%	2.692,00
IVA 22%	15.398,24
b) Collaudo Statico	4.000,00
CCNIA 4%	160,00
IVA 22%	915,20

Incentivi per funzioni tecniche art. 113 comma 3 del D.L. 50/2016 (1,5% di A)	11.911,29
--	-----------

IVA 10%	79.408,62
---------	-----------

TOTALE SOMME A DISPOSIZIONE B)	227.213,79
---------------------------------------	-------------------


TOTALE PROGETTO (A + B)	1.021.300,00
----------------------------------	---------------------

Località:

Comune di
Trezzano sul Naviglio
(Provincia di Milano)

Progetto:

Progetto Definitivo - Esecutivo
Realizzazione nuovo asilo nido aggregato al plesso
scolastico "Mauro Brutto"

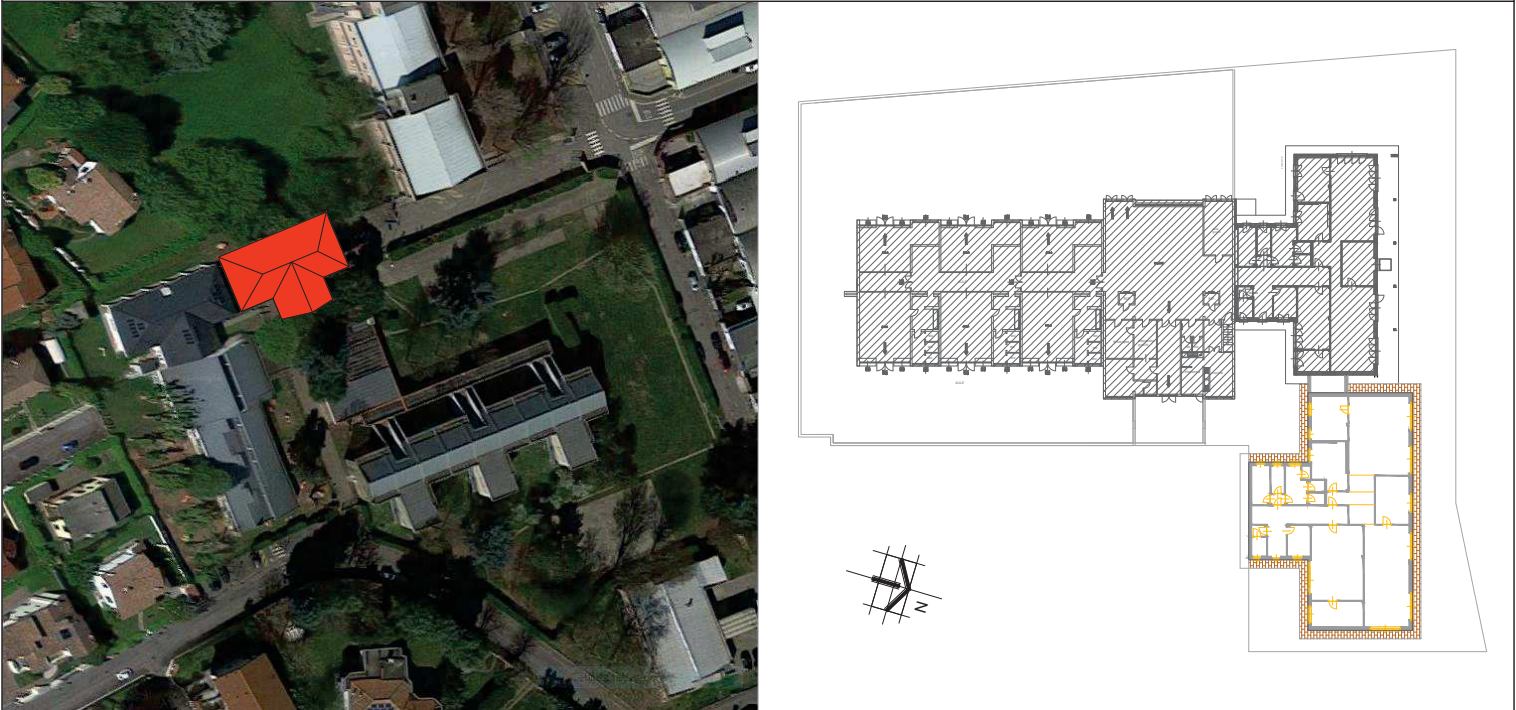

Proprietà:

COMUNE DI TREZZANO SUL NAVIGLIO


Oggetto

PROGETTO DEFINITIVO - ESECUTIVO

Elaborato:

11_Capitolato Speciale d'Appalto

Scala	Data	Numero Tavola	
		di progetto	progressiva di progetto
	Aggiornamenti		-
			progressiva di tavola
			-

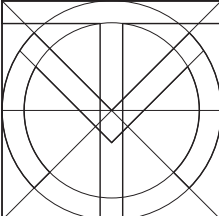

Progettista:
dott. arch. Tiziano Menescardi
Iscritto all'Ordine degli Architetti, Pianificatori,
Paesaggisti e Conservatori di Milano al n°4199
P.zza del Seminatore n.2 - 20018 Sedriano (MI)
Tel. 02/9020324 E-mail: t.menescardi@menescardi.com

TUTTI I DIRITTI SONO RISERVATI A NORMA DI LEGGE
E' vietata la riproduzione, anche parziale, non autorizzata

SOMMARIO

PARTE PRIMA Definizione tecnica ed economica dell'appalto	5
CAPO 1. NATURA E OGGETTO DELL'APPALTO.....	5
Art. 1. Oggetto dell'appalto e definizioni.....	5
Art. 2. Ammontare dell'appalto e importo del contratto	7
Art. 3. Modalità di stipulazione del contratto.....	8
Art. 4. Categorie dei lavori	8
CAPO 2 – DISCIPLINA CONTRATTUALE	9
Art. 5. Interpretazione del contratto e del capitolato speciale d'appalto.....	9
Art. 6. Documenti che fanno parte del contratto	9
Art. 7. Disposizioni particolari riguardanti l'appalto	10
Art. 8. Modifiche dell'operatore economico appaltatore	10
Art. 9. Rappresentante dell'appaltatore e domicilio; direttore di cantiere.....	11
Art. 10. Norme generali sui materiali, i componenti, i sistemi e l'esecuzione.....	11
Art. 11. Convenzioni in materia di valuta e termini	13
CAPO 3. TERMINI PER L'ESECUZIONE.....	13
Art. 12. Adempimenti anteriori all'inizio lavori	13
Art. 13. Consegna e inizio dei lavori	14
Art. 14. Termini per l'ultimazione dei lavori	14
Art. 15. Ordine da tenersi nell'andamento dei lavori - Condotta dei lavori.....	14
Art. 16. Proroghe	15
Art. 17. Sospensioni ordinate dalla DL	16
Art. 18. Sospensioni ordinate dal RUP.....	17
Art. 19. Penali in caso di ritardo – Premio di accelerazione.....	17
Art. 20. Programma esecutivo dei lavori dell'appaltatore e piano di qualità.....	18
Art. 21. Inderogabilità dei termini di esecuzione	19
Art. 22. Risoluzione del contratto per mancato rispetto dei termini.....	19
Art. 23. Direzione di cantiere	20
Art. 24. Direzione Lavori	20
CAPO 4. CONTABILIZZAZIONE DEI LAVORI	20
Art. 25. Eventuali lavori a misura	21
Art. 26. Lavori a corpo	21
Art. 27. Valutazione dei manufatti e dei materiali a piè d'opera.....	22
CAPO 5. DISCIPLINA ECONOMICA	22
Art. 28. Anticipazione del prezzo	22
Art. 29. Pagamenti in acconto	22
Art. 30. Pagamenti a saldo.....	24
Art. 31. Formalità e adempimenti ai quali sono subordinati i pagamenti	25

Art. 32. Ritardo nei pagamenti delle rate di acconto e della rata di saldo	26
Art. 33. Revisione prezzi e adeguamento del corrispettivo	26
Art. 34. Anticipazione del pagamento di taluni materiali.....	27
Art. 35. Cessione del contratto e cessione dei crediti	27
CAPO 6. GARANZIE E ASSICURAZIONI.....	27
Art. 36. Garanzia provvisoria e definitiva	27
Art. 37. Riduzione della garanzia definitiva.....	27
Art. 38. Obblighi assicurativi a carico dell'appaltatore.....	28
CAPO 7. DISPOSIZIONI PER L'ESECUZIONE.....	30
Art. 39. Variazione dei lavori	30
Art. 40. Varianti per errori od omissioni progettuali	31
Art. 41. Prezzi applicabili ai nuovi lavori e nuovi prezzi	31
CAPO 8. DISPOSIZIONI IN MATERIA DI SICUREZZA.....	32
Art. 42. Adempimenti preliminari in materia di sicurezza	32
Art. 43. Norme di sicurezza generali e sicurezza nel cantiere.....	33
Art. 44. Piano di sicurezza e di coordinamento (PSC)	34
Art. 45. Modifiche e integrazioni al piano di sicurezza e di coordinamento	34
Art. 46. Piano operativo di sicurezza (POS).....	35
Art. 47. Osservanza e attuazione dei piani di sicurezza	35
CAPO 9. DISCIPLINA DEL SUBAPPALTO.....	36
Art. 48. Subappalto.....	36
Art. 49. Responsabilità in materia di subappalto.....	39
Art. 50. Pagamento dei subappaltatori	39
CAPO 10. CONTROVERSIE, MANODOPERA, ESECUZIONE D'UFFICIO	39
Art. 51. Contestazioni e riserve	40
Art. 52. Accordo bonario e transazione.....	41
Art. 53. Definizione delle controversie	42
Art. 54. Contratti collettivi e disposizioni sulla manodopera	42
Art. 55. Documento Unico di Regolarità contributiva (DURC)	43
Art. 56. Risoluzione del contratto. Esecuzione d'ufficio dei lavori.....	44
CAPO 11. DISPOSIZIONI PER L'ULTIMAZIONE.....	46
Art. 57. Ultimazione dei lavori e gratuita manutenzione	46
Art. 58. Termini per il collaudo o per l'accertamento della regolare esecuzione	47
Art. 59. Presa in consegna dei lavori ultimati.....	47
CAPO 12. NORME FINALI.....	48
Art. 60. Oneri e obblighi a carico dell'appaltatore	48
Art. 61. Conformità agli standard sociali	53
Art. 62. Proprietà dei materiali di scavo e di demolizione	54
Art. 63. Rispetto dei Criteri Ambientali Minimi D.M. 11/10/2017	54
Art. 64. Terre e rocce da scavo	55
Art. 65. Custodia del cantiere	55

Art. 66. Cartello di cantiere	55
Art. 67. Eventuale sopravvenuta inefficacia del contratto.....	55
Art. 68. Tracciabilità dei pagamenti	56
Art. 69. Disciplina antimafia	56
Art. 70. Patto di integrità, protocolli multilaterali, doveri comportamentali	56
Art. 71. Spese contrattuali, imposte, tasse	57
PARTE SECONDA - Criteri Minimi Ambientali (CAM).....	58
Art. 1. Sistemi di gestione ambientale.....	58
Art. 2. Diritti umani e condizioni di lavoro	58
A) SPECIFICHE TECNICHE DEI COMPONENTI EDILIZI Criteri comuni a tutti i componenti edilizi	59
Art. 3. Materia di Disassemblabilità.....	60
Art. 4. Materia recuperata o riciclata.....	60
Art. 5. Sostanze pericolose	60
B) SPECIFICHE TECNICHE DELL'EDIFICIO	61
Art. 6. Emissioni dei materiali.....	61
C) SPECIFICHE TECNICHE DEI COMPONENTI EDILIZI Criteri specifici per i componenti edilizi	62
Art. 7. Calcestruzzi confezionati in cantiere e preconfezionati	62
Art. 8. Laterizi	62
Art. 9. Ghisa, ferro, acciaio	63
Art. 10. Componenti in materie plastiche.....	63
Art. 11. Isolanti termici ed acustici	64
Art. 12. Pitture e vernici	65
Art. 13. Impianti di illuminazione per interni ed esterni	65
D) SPECIFICHE TECNICHE DEL CANTIERE	65
Art. 14. Demolizioni e rimozione dei materiali.....	65
Art. 15. Materiali usati nel cantiere	66
Art. 16. Prestazioni ambientali	66
Art. 17. Personale di cantiere	67
E) CONDIZIONI DI ESECUZIONE Clausole contrattuali	68
Art. 18. Varianti migliorative	68
Art. 19. Clausola sociale.....	68
Art. 20. Garanzie	68
Art. 21. Verifiche ispettive	69
Art. 22. Oli lubrificanti	69
PARTE TERZA - Rispetto dei principi di non arrecare danno all'ambiente (DNSH) .	70

Costruzione di nuovi edifici residenziali e non residenziali	70
Art. 1. Uso sostenibile e protezione delle acque e delle risorse marine (idem rist.)	70
Art. 2. Economia circolare.....	71
Art. 3. Prevenzione e riduzione dell'inquinamento	71
Art. 4. Protezione e ripristino della biodiversità e degli Ecosistemi (idem rist.)	71

PARTE**PRIMA****Definizione tecnica ed economica dell'appalto****CAPO 1. NATURA E OGGETTO DELL'APPALTO****Art. 1. Oggetto dell'appalto e definizioni**

1. L'oggetto dell'appalto consiste nell'esecuzione di tutti i lavori e forniture necessari per la realizzazione dell'intervento di cui al comma 2.
2. L'intervento è così individuato:
 - PNRR: Missione M4 *Istruzione e Ricerca* – Componente C1 *Potenziamento dell'offerta dei servizi di istruzione: dagli asili nido alle Università* – Investimento 1.1 *"Piano asili nido e scuole dell'infanzia e servizi di educazione e cura per la prima infanzia"*
 - denominazione: lavori di REALIZZAZIONE DI NUOVO ASILO NIDO
 - ubicazione: Comune di Trezzano sul Naviglio, via Malibràn 1
3. Sono compresi nell'appalto tutti i lavori, le prestazioni, le forniture e le provviste necessarie per dare il lavoro completamente compiuto e secondo le condizioni stabilite dal capitolato speciale d'appalto, con le caratteristiche tecniche, qualitative e quantitative previste dal progetto definitivo-esecutivo con i relativi allegati, con riguardo anche ai particolari costruttivi dei quali l'appaltatore dichiara di aver preso completa ed esatta conoscenza.
4. La tipologia dell'appalto e della destinazione dell'immobile richiede che l'appaltatore preveda l'esecuzione di tutte le lavorazioni garantendo ambienti confinati e sicuri ed eventualmente concordare il cronoprogramma con l'ufficio tecnico.
5. L'esecuzione dei lavori è sempre e comunque effettuata secondo le regole dell'arte e l'appaltatore deve conformarsi alla massima diligenza nell'adempimento dei propri obblighi; trova sempre applicazione l'articolo 1374 del codice civile.
6. Anche ai fini dell'articolo 3, comma 5, della legge n. 136 del 2010 e dell'articolo 65, comma 4, sono stati acquisiti i seguenti codici:
 - Codice Unico Progetto (CUP):
 - Codice Identificativo Gara (CIG):
 - Codice Unico Identificativo (CUI):

Codice CPV *primario* è il seguente: 45000000-7 "Lavori di costruzione"

7. Nel presente Capitolato sono assunte le seguenti definizioni:

Codice dei contratti: il decreto legislativo 18 aprile 2016, n. 50;

Disposizioni integrative e correttive al decreto legislativo 18 aprile 2016, n.50: il decreto legislativo 19 aprile 2017, 56;

Nuove disposizioni integrative e correttive al decreto legislativo 18 aprile 2016, n.50: legge 14 giugno 2019, n. 55, di conversione, con modificazioni, del decreto-legge 18 aprile 2019, n. 32;

Misure di potenziamento del Servizio sanitario nazionale e di sostegno economico per famiglie, lavoratori e imprese connesse all'emergenza epidemiologica da COVID-19. Proroga dei termini per l'adozione di decreti legislativi: Legge 24 aprile 2020, n. 27 di conversione in legge, con modificazioni, del decreto-legge 17 marzo 2020, n. 18;

Misure urgenti per la semplificazione e l'innovazione digitale: D.L. 16 luglio 2020, n. 76 , convertito, con modificazioni, nella Legge 11/09/2020, n. 120

Governance del Piano nazionale di rilancio e resilienza e prime misure di rafforzamento delle strutture amministrative e di accelerazione e snellimento delle procedure: D.L. 31.05.2021, n. 77, convertito, con modificazioni, nella Legge 29/07/2021, n. 108;

Regolamento generale: il decreto del Presidente della Repubblica 5 ottobre 2010, n. 207, nei limiti della sua applicabilità ai sensi dell'articolo 216, commi 4, 5, 6, 16, 18 e 19, del Codice dei contratti e in via transitoria fino all'emanazione delle linee guida dell'ANAC e dei decreti ministeriali previsti dal Codice dei contratti;

Linee Guida ANAC n. 4 di attuazione del D.Lgs. 18 aprile 2016, n.50 approvate dal Consiglio dell'Autorità con delibera n. 1097 de 26 ottobre 2016 ed aggiornate al decreto legislativo 19 aprile 2017, n. 56 con delibera di Consiglio n. 206 del 1 marzo 2018 e alla legge 14 giugno 2019, n. 55, di conversione, con modificazioni, del decreto-legge 18 aprile 2019, n. 32 con delibera di Consiglio n. 636 del 10/07/2019;

Capitolato generale: il capitolato generale d'appalto approvato con decreto ministeriale 19 aprile 2000, n. 145, limitatamente agli articoli 1, 2, 3, 4, 6, 8, 16, 17, 18, 19, 27, 35 e 36;

Decreto legislativo 9 aprile 2008, n. 81, Attuazione dell'articolo 1 della legge 3 agosto 2007, n. 123, in materia di tutela della salute e della sicurezza nei luoghi di lavoro;

Decreto Ministero delle Infrastrutture e Trasporti 7 marzo 2018, n. 49 Regolamento recante "Approvazione delle linee guida sulle modalità di svolgimento delle funzioni del direttore dei lavori e del direttore dell'esecuzione";

Decreto del Ministro del Lavoro e delle Politiche Sociali 25 giugno 2021 recante disposizioni in ordine alla congruità dell'incidenza della manodopera impiegata nella realizzazione di lavori edili per i lavori pubblici e per quelli privati;

Stazione appaltante: il soggetto giuridico che indice l'appalto e che sottoscriverà il contratto; qualora l'appalto sia indetto da una Centrale di committenza, per Stazione appaltante si intende l'Amministrazione aggiudicatrice, l'Organismo pubblico o il soggetto, comunque denominato ai sensi dell'articolo 37 del Codice dei contratti, che sottoscriverà il contratto;

Appaltatore: il soggetto giuridico (singolo, raggruppato o consorziato), comunque denominato ai sensi dell'articolo 45 del Codice dei contratti, che si è aggiudicato il contratto;

RUP: Responsabile unico del procedimento di cui agli articoli 31 e 101, comma 1, del Codice dei contratti;

DL: l'ufficio di direzione dei lavori, titolare della direzione dei lavori, di cui è responsabile il direttore dei lavori, tecnico incaricato dalla Stazione appaltante, ai sensi dell'articolo 101, comma 3 del Codice dei contratti e, in presenza di direttori operativi e assistenti di cantiere, commi 4 e 5, del Codice dei contratti;

DURC: il Documento unico di regolarità contributiva di cui all'articolo 80, comma 4, del Codice dei contratti;

SOA: l'attestazione SOA che comprova la qualificazione per una o più categorie, nelle pertinenti classifiche, rilasciata da una Società Organismo di Attestazione, in applicazione dell'articolo 84, comma 1, del Codice dei contratti e degli articoli da 60 a 96 del Regolamento generale;

PSS: il Piano sostitutivo di sicurezza di cui al Decreto Legislativo n. 81 del 2008;

POS: il Piano operativo di sicurezza di cui agli articoli 89, comma 1, lettera h) e 96, comma 1, lettera g), del Decreto n. 81 del 2001;

Costo del lavoro (anche CL): il costo cumulato del personale impiegato, detto anche costo del lavoro, stimato dalla Stazione appaltante sulla base della contrattazione collettiva nazionale e della contrattazione integrativa, comprensivo degli oneri previdenziali e assicurativi, al netto

delle spese generali e degli utili d'impresa, di cui agli articoli 23, comma 16, e 97, comma 5, lettera d), del Codice dei contratti a all'articolo 26, comma 6, del Decreto n. 81 del 2008;

Costi di sicurezza aziendali (anche CS): i costi che deve sostenere l'Appaltatore per l'adempimento alle misure di sicurezza aziendali, specifiche proprie dell'impresa, connesse direttamente alla propria attività lavorativa e remunerati all'interno del corrispettivo previsto per le singole lavorazioni, nonché per l'eliminazione o la riduzione dei rischi pervisti dal Documento di valutazione dei rischi e nel POS, di cui agli articoli 95, comma 10, e 97, comma 5, lettera c), del Codice dei contratti, nonché all'articolo 26, comma 3, quinto periodo e comma 6, del Decreto n. 81 del 2008;

Costi della manodopera aziendali (anche CM): il costo cumulato del personale impiegato, detto anche costo del lavoro, stimato dall'impresa sulla base della contrattazione collettiva nazionale e della contrattazione integrativa, comprensivo degli oneri previdenziali e assicurativi, al netto delle spese generali e degli utili d'impresa, di cui all'articolo 95, comma 10 del Codice dei contratti a all'articolo 26, comma 6, del Decreto n. 81 del 2008;

Oneri di sicurezza (anche OS): gli oneri per l'attuazione del PSC, relativi ai rischi da interferenza e ai rischi particolari del cantiere oggetto di intervento, di cui all'articolo 23, comma 15, del Codice dei contratti, nonché all'articolo 26, commi 3, primi quattro periodi, 3-ter e 5, del Decreto n. 81 del 2008 e al Capo 4 dell'allegato XV allo stesso Decreto n. 81; di norma individuati nella tabella "Stima dei costi della sicurezza" del Modello per la redazione del PSC allegato II al decreto interministeriale 9 settembre 2014 (in G.U.R.I. n. 212 del 12 settembre 2014);

CSE: il coordinatore per la salute e la sicurezza nei cantieri in fase di esecuzione di cui agli articoli 89, comma 1, lettera f) e 92 del Decreto n. 81 del 2008.

Art. 2. Ammontare dell'appalto e importo del contratto

1. L'importo dell'appalto posto a base dell'affidamento è definito dalla seguente tabella:

	Importi in euro	TOTALE
1	Lavori (L) A CORPO	759,891,11 €
2	Oneri di sicurezza da PSC (OS)	34,195,10 €
T	IMPORTO TOTALE APPALTO(1 + 2)	794.086,21 €

2. L'importo contrattuale sarà costituito dalla somma dei seguenti importi, riportati nella tabella del comma 1:
 - a) importo dei lavori (L) determinato al rigo 1, della colonna «TOTALE», al netto del ribasso percentuale offerto dall'appaltatore in sede di gara sul medesimo importo;
 - b) importo degli Oneri di sicurezza (OS) determinato al rigo 2, della colonna «TOTALE».
3. Ai fini del comma 2, gli importi sono distinti in soggetti a ribasso e non soggetti a ribasso, come segue:

	Importi in euro	soggetti a ribasso	NON soggetti a ribasso
1	Lavori (L) a CORPO colonna (TOTALE)	759,891,11 €	
2	Oneri di sicurezza da PSC (OS) colonna (TOTALE)		34,195,10 €

Art. 3. Modalità di stipulazione del contratto

1. Il contratto è stipulato interamente **“a corpo”** ai sensi dell’articolo 3, comma 1, lettera dddd), del Codice dei contratti, e dell’articolo 43, comma 6, del Regolamento generale. L’importo del contratto può variare, in aumento o in diminuzione, in base alle quantità effettivamente eseguite, fermi restando i limiti di cui all’articolo 106 del Codice dei contratti e le condizioni previste dal presente Capitolato speciale.
2. I prezzi dell’allegato elenco prezzi unitari di cui agli articoli 32 e 41 del Regolamento generale, ai quali si applica il ribasso percentuale offerto dall’appaltatore in sede di gara, con gli stessi criteri di cui all’articolo 2, commi 2 e 3, del presente Capitolato speciale, costituiscono l’«elenco dei prezzi unitari» da applicare alle singole quantità eseguite.
3. I prezzi contrattuali di cui al comma 2 sono vincolanti anche per la definizione, valutazione e contabilizzazione di eventuali varianti, addizioni o detrazioni in corso d’opera, se ammissibili ed ordinate o autorizzate ai sensi dell’articolo 106 del Codice dei contratti.
4. Il contratto è stipulato ai sensi dell’art. 32 comma 14 del Codice dei Contratti con modalità elettronica in forma pubblica amministrativa.

Art. 4. Categorie dei lavori

1. Ai sensi dell’art. 61 del D.P.R. 207/2010 e in conformità all’allegato “A” al predetto decreto, i lavori del presente appalto sono classificati nella categoria di opere generali e specialistiche come da seguente tabella:

CATEGORIA	DESCRIZIONE	IMPORTO	CLASSE	%	PREVAL./SCORP.
OG1	EDIFICI CIVILI E INDUSTRIALI	€ 509.048,31	II	67%	PREVALENTE
OG11	IMPIANTI TECNOLOGICI	€ 250.842,80	I	33%	SCORPORABILE
Totale importo lavori a base di gara		€ 759.891,11		100%	
Oneri della sicurezza non soggetti a ribasso		€ 34.195,10			
TOTALE IMPORTO PROGETTO		€ 794.086,21			

2. I gruppi di lavorazioni omogenee di cui all’art. 43, c.6, del D.P.R. 207/2010 sono riportati nella seguente tabella:

N.	Designazione delle categorie omogenee dei lavori	Categorie OG-OS	Importo dei lavori al netto dei costi della sicurezza	Inc. %
1	Demolizioni e rimozioni	OG1	7.295,45	0,96%
2	Scavi e movimenti terra	OG1	14.240,15	1,87%
3	Opere in C.A. - Fondazioni	OG1	48.778,79	6,42%
4	Opere in C.A. - Pilastri e travi	OG1	37.310,47	4,91%
5	Solai	OG1	54.433,76	7,16%
6	Ponteggi	OG1	6.969,71	0,92%
7	Copertura	OG1	64.017,15	8,42%
8	Murature di tamponamento	OG1	20.123,28	2,65%
9	Pareti interne	OG1	20.944,90	2,76%
10	Sottofondi, massetti, impermeabilizzazioni e isolanti	OG1	68.860,92	9,06%
11	Intonaci	OG1	18.161,55	2,39%
12	Pavimenti e rivestimenti	OG1	27.877,25	3,67%

13	Serramenti e porte interne	OG1	46.236,90	6,08%
14	Controsoffitti	OG1	20.710,58	2,73%
15	Tinteggiature e finiture	OG1	9.689,00	1,28%
16	Lattonerie	OG1	6.740,97	0,89%
17	Fognatura e rete di scarico acque piovane	OG1	8.454,44	1,11%
18	Sistemazioni esterne	OG1	28.203,05	3,71%
19	Impianti meccanici	OG11	135.220,09	17,79%
20	Impianto elettrico e fotovoltaico	OG11	115.622,70	15,22%
Totale importo dei lavori			759.891,11	100,00%
Oneri della sicurezza (PSC)			34.195,10	
TOTALE IMPORTO PROGETTO			794.086,21	

CAPO 2 – DISCIPLINA CONTRATTUALE

Art. 5. Interpretazione del contratto e del capitolato speciale d'appalto

1. In caso di discordanza tra i vari elaborati di progetto vale la soluzione più aderente alle finalità per le quali il lavoro è stato progettato e comunque quella meglio rispondente ai criteri di ragionevolezza e di buona tecnica esecutiva.
2. In caso di norme del presente Capitolato speciale tra loro non compatibili o apparentemente non compatibili, trovano applicazione in primo luogo le norme eccezionali o quelle che fanno eccezione a regole generali, in secondo luogo quelle maggiormente conformi alle disposizioni legislative o regolamentari oppure all'ordinamento giuridico, in terzo luogo quelle di maggior dettaglio e infine quelle di carattere ordinario.
3. L'interpretazione delle clausole contrattuali, così come delle disposizioni del presente Capitolato speciale, è fatta tenendo conto delle finalità del contratto e dei risultati ricercati con l'attuazione del progetto approvato; per ogni altra evenienza trovano applicazione gli articoli da 1362 a 1369 del codice civile.
4. Ovunque nel presente Capitolato si preveda la presenza di raggruppamenti temporanei e consorzi ordinari, la relativa disciplina si applica anche agli appaltatori organizzati in aggregazioni tra imprese aderenti ad un contratto di rete e in G.E.I.E., nei limiti della compatibilità con tale forma organizzativa.
5. Eventuali clausole o indicazioni relative ai rapporti sinallagmatici tra la Stazione appaltante e l'appaltatore, riportate nelle relazioni o in altra documentazione integrante il progetto posto a base di gara, retrocedono rispetto a clausole o indicazioni previste nel presente Capitolato Speciale d'appalto.
6. In tutti i casi nei quali nel presente Capitolato speciale d'appalto, nel contratto e in ogni altro atto del procedimento sono utilizzate le parole «Documentazione di gara» con le quali si intendono disciplinare di gara/la lettera di invito.

Art. 6. Documenti che fanno parte del contratto

1. Fanno parte integrante e sostanziale del contratto d'appalto, ancorché non materialmente allegati:
 - a) il capitolato generale d'appalto approvato con decreto ministeriale 19 aprile 2000, n. 145, per quanto non in contrasto con il presente Capitolato speciale o non previsto da quest'ultimo;
 - b) il presente Capitolato speciale d'appalto comprese le tabelle allegate allo stesso, con i limiti, per queste ultime, descritti nel seguito in relazione al loro valore indicativo;
 - c) tutti gli elaborati e gli altri atti del progetto definitivo – esecutivo; ad eccezione di quelli

- esplicitamente esclusi ai sensi del successivo comma 3;
 - d) l'elenco dei prezzi unitari come definito all'articolo 3;
 - e) il PSC, nonché le proposte integrative di cui all'articolo 100, comma 5, del Decreto n. 81 del 2008, se accolte dalcoordinatore per la sicurezza;
 - f) il POS;
 - g) il cronoprogramma di cui all'articolo 40 del Regolamento generale;
 - h) le polizze di garanzia di cui agli articoli 35 e 37;
2. Sono contrattualmente vincolanti tutte le leggi e le norme vigenti in materia di lavori pubblici e in particolare:
- a) il Codice dei contratti e sue successive integrazioni e modificazioni;
 - b) il Regolamento generale, per quanto applicabile;
 - c) il decreto legislativo n. 81 del 2008, con i relativi allegati.
3. Non fanno invece parte del contratto e sono estranei ai rapporti negoziali:
- a) i computi metrici e gli elaborati di stima agli atti di ufficio, utilizzati per la quantificazione degli importi delle lavorazioni omogenee ed altresì delle incidenze di manodopera e sicurezza;
 - b) le tabelle di riepilogo dei lavori e la loro suddivisione per categorie omogenee, ancorché inserite e integranti il presente Capitolato speciale; esse hanno efficacia limitatamente ai fini dell'aggiudicazione per la determinazione dei requisiti speciali degli esecutori e ai fini della valutazione delle addizioni o diminuzioni dei lavori di cui all'articolo 106 del Codice dei contratti;
 - c) le quantità delle singole voci elementari rilevabili dagli atti progettuali e da qualsiasi altro loro allegato.

Art. 7. Disposizioni particolari riguardanti l'appalto

1. La presentazione dell'offerta da parte dei concorrenti comporta automaticamente, senza altro ulteriore adempimento, dichiarazione di responsabilità di avere direttamente o con delega a personale dipendente esaminato tutti gli elaborati progettuali, compreso il computo metrico estimativo, di aver verificato le capacità e le disponibilità, compatibili con i tempi di esecuzione previsti, delle cave eventualmente necessarie e delle discariche autorizzate, nonché di tutte le circostanze generali e particolari suscettibili di influire sulla determinazione dei prezzi, sulle condizioni contrattuali e sull'esecuzione dei lavori e di aver giudicato i lavori stessi realizzabili, gli elaborati progettuali adeguati ed i prezzi nel loro complesso remunerativi e tali da consentire il ribasso offerto; di avere effettuato una verifica della disponibilità della mano d'opera necessaria per l'esecuzione dei lavori nonché della disponibilità di attrezzature adeguate all'entità e alla tipologia e categoria dei lavori in appalto.
2. La sottoscrizione del contratto da parte dell'appaltatore equivale a dichiarazione di perfetta conoscenza e incondizionata accettazione anche dei suoi allegati, della legge, dei regolamenti e di tutte le norme vigenti in materia di lavori pubblici, nonché alla completa accettazione di tutte le norme che regolano il presente appalto, e del progetto per quanto attiene alla sua perfetta esecuzione.

Art. 8. Modifiche dell'operatore economico appaltatore

1. In caso di fallimento dell'appaltatore, o altra condizione di cui all'articolo 110, comma 1, del Codice dei contratti, la Stazione appaltante si avvale, senza pregiudizio per ogni altro diritto e azione a tutela dei propri interessi, della procedura prevista dalla norma citata e dal comma 2 dello stesso articolo. Resta ferma, ove ammissibile, l'applicabilità della disciplina speciale di cui al medesimo articolo 110, commi 3, 4, 5 e 6.

2. Se l'esecutore è un raggruppamento temporaneo, in caso di fallimento dell'impresa mandataria o di una impresa mandante trovano applicazione rispettivamente i commi 17 e 18 dell'articolo 48 del Codice dei contratti.
3. Se l'esecutore è un raggruppamento temporaneo, ai sensi dell'articolo 48, comma 19, del Codice dei contratti, è sempre ammesso il recesso di una o più imprese raggruppate esclusivamente per esigenze organizzative del raggruppamento e sempre che le imprese rimanenti abbiano i requisiti di qualificazione adeguati ai lavori ancora da eseguire e purché il recesso non sia finalizzato ad eludere la mancanza di un requisito di partecipazione alla gara.

Art. 9. Rappresentante dell'appaltatore e domicilio; direttore di cantiere

1. L'appaltatore deve eleggere domicilio ai sensi e nei modi di cui all'articolo 2 del capitolato generale d'appalto; a tale domicilio si intendono ritualmente effettuate tutte le intimazioni, le assegnazioni di termini e ogni altra notificazione o comunicazione dipendente dal contratto.
2. L'appaltatore deve altresì comunicare, ai sensi e nei modi di cui all'articolo 3 del capitolato generale d'appalto, le generalità delle persone autorizzate a riscuotere.
3. Se l'appaltatore non conduce direttamente i lavori, deve depositare presso la Stazione appaltante, ai sensi e nei modi di cui all'articolo 4 del capitolato generale d'appalto, il mandato conferito con atto pubblico a persona idonea, sostituibile su richiesta motivata della Stazione appaltante. La direzione del cantiere è assunta dal direttore tecnico dell'appaltatore o da altro tecnico, avente comprovata esperienza in rapporto alle caratteristiche delle opere da eseguire. L'assunzione della direzione di cantiere da parte del direttore tecnico avviene mediante delega conferita da tutte le imprese operanti nel cantiere, con l'indicazione specifica delle attribuzioni da esercitare dal delegato anche in rapporto a quelle degli altri soggetti operanti nel cantiere.
4. L'appaltatore, tramite il direttore di cantiere assicura l'organizzazione, la gestione tecnica e la conduzione del cantiere. La DL ha il diritto di esigere il cambiamento del direttore di cantiere e del personale dell'appaltatore per disciplina, incapacità o grave negligenza. L'appaltatore è in tutti i casi responsabile dei danni causati dall'imperizia o dalla negligenza di detti soggetti, nonché della malafede o della frode nella somministrazione o nell'impiego dei materiali.
5. Ogni variazione del domicilio di cui al comma 1, o delle persone di cui ai commi 2, 3 o 4, deve essere tempestivamente notificata alla Stazione appaltante; ogni variazione della persona di cui al comma 3 deve essere accompagnata dal deposito presso la Stazione appaltante del nuovo atto di mandato.

Art. 10. Norme generali sui materiali, i componenti, i sistemi e l'esecuzione

1. Nell'esecuzione di tutte le lavorazioni, le opere, le forniture, i componenti, anche relativamente a sistemi e subsistemi di impianti tecnologici oggetto dell'appalto, devono essere rispettate tutte le prescrizioni di legge e di regolamento in materia di qualità, provenienza e accettazione dei materiali e componenti nonché, per quanto concerne la descrizione, i requisiti di prestazione e le modalità di esecuzione di ogni categoria di lavoro, tutte le indicazioni contenute o richiamate contrattualmente nel presente Capitolato speciale, negli elaborati grafici del progetto esecutivo e nella descrizione delle singole voci allegata allo stesso capitolato.
2. I materiali da impiegare per i lavori compresi nell'appalto dovranno corrispondere, come caratteristiche, a quanto stabilito nelle leggi e regolamenti ufficiali vigenti in materia; in mancanza di particolari prescrizioni dovranno essere delle migliori qualità esistenti in commercio in rapporto alla funzione a cui sono destinati.

3. Tutti i materiali potranno essere messi in opera solo dopo l'accettazione provvisoria del Direttore dei lavori.
4. L'Impresa dovrà sostituire, a sua cura e spese, le eventuali partite non ritenute conformi dal Direttore dei lavori con altre rispondenti ai requisiti concordati. L'approvazione dei materiali consegnati sul posto non sarà tuttavia considerata come accettazione definitiva.
5. Nel caso di prodotti industriali la rispondenza a questo capitolato può risultare da un attestato di conformità rilasciato dal produttore e comprovato da idonea documentazione e/o certificazione.
6. L'accettazione dei materiali e dei componenti è definitiva solo dopo la loro posa in opera. Il direttore dei lavori può rifiutare in qualunque tempo i materiali e i componenti deperiti dopo la introduzione in cantiere, o che per qualsiasi causa non fossero conformi alle caratteristiche tecniche risultanti dai documenti allegati al contratto; in questo ultimo caso l'appaltatore deve rimuoverli dal cantiere e sostituirli con altri a sue spese.
7. Ove l'appaltatore non effettui la rimozione nel termine prescritto dal direttore dei lavori, la stazione appaltante può provvedervi direttamente a spese dell'appaltatore, a carico del quale resta anche qualsiasi onere o danno che possa derivargli per effetto della rimozione eseguita d'ufficio.
8. Anche dopo l'accettazione e la posa in opera dei materiali e dei componenti da parte dell'appaltatore, restano fermi i diritti e i poteri della stazione appaltante in sede di collaudo.
9. L'appaltatore che nel proprio interesse o di sua iniziativa abbia impiegato materiali o componenti di caratteristiche superiori a quelle prescritte nei documenti contrattuali, o eseguito una lavorazione più accurata, non ha diritto ad aumento dei prezzi e la contabilità è redatta come se i materiali avessero le caratteristiche stabilite.
10. Nel caso sia stato autorizzato per ragioni di necessità o convenienza da parte del direttore dei lavori l'impiego di materiali o componenti aventi qualche carenza nelle dimensioni, nella consistenza o nella qualità, ovvero sia stata autorizzata una lavorazione di minor pregio, viene applicata una adeguata riduzione del prezzo in sede di contabilizzazione, sempre che l'opera sia accettabile senza pregiudizio e salve le determinazioni definitive dell'organo di collaudo.
11. Gli accertamenti di laboratorio e le verifiche tecniche obbligatorie, ovvero specificamente previsti dal capitolato speciale d'appalto, sono disposti dalla direzione dei lavori o dall'organo di collaudo, imputando la spesa a carico delle somme a disposizione accantonate a tale titolo nel quadro economico. Per le stesse prove la direzione dei lavori provvede al prelievo del relativo campione ed alla redazione di apposito verbale di prelievo; la certificazione effettuata dal laboratorio prove materiali riporta espresso riferimento a tale verbale.
12. La direzione dei lavori o l'organo di collaudo possono disporre ulteriori prove ed analisi ancorché non prescritte dal capitolato speciale d'appalto ma ritenute necessarie per stabilire l'idoneità dei materiali o dei componenti. Le relative spese sono poste a carico dell'appaltatore.
13. Con riferimento all'articolo 16 del Capitolato Generale d'Appalto (D.Lgs. n. 145/2000), se gli atti contrattuali non contengono specifica indicazione, l'appaltatore è libero di scegliere il luogo ove prelevare i materiali necessari alla realizzazione del lavoro, purché essi abbiano le caratteristiche prescritte dai documenti tecnici allegati al contratto. Le eventuali modifiche di tale scelta non comportano diritto al riconoscimento di maggiori oneri, né all'incremento dei prezzi pattuiti. Nel prezzo dei materiali sono compresi tutti gli oneri derivanti all'appaltatore

dalla loro fornitura a piè d'opera, compresa ogni spesa per eventuali aperture di cave, estrazioni, trasporto da qualsiasi distanza e con qualsiasi mezzo, occupazioni temporanee e ripristino dei luoghi. A richiesta della stazione appaltante l'appaltatore deve dimostrare di avere adempiuto alle prescrizioni della legge sulle espropriazioni per causa di pubblica utilità, ove contrattualmente siano state poste a suo carico, e di aver pagato le indennità per le occupazioni temporanee o per i danni arrecati.

14. Qualora gli atti contrattuali prevedano il luogo di provenienza dei materiali, l'appaltatore non può cambiarli senza l'autorizzazione scritta del D.L., che riporti l'espressa approvazione del RUP
15. L'appaltatore, sia per sé che per i propri fornitori, deve garantire che i materiali da costruzione utilizzati siano conformi al d.P.R. 21 aprile 1993, n. 246.
16. L'appaltatore, sia per sé che per i propri fornitori ed eventuali subappaltatori, deve garantire che i materiali da costruzione utilizzati siano conformi: al DPR 21 aprile 1993, n. 246, al D.Lgs. n. 106/2017 e nel rispetto dei CAM approvati con DM 27/09/2017 e s.m.i. e del Principio DNSH oltre a garantire che l'esecuzione delle opere sia conforme alle «Norme tecniche per le costruzioni NCT 2018» approvate con il D.M 17 Gennaio 2018.

Art. 11. Convenzioni in materia di valuta e termini

1. In tutti gli atti predisposti dalla Stazione appaltante i valori in cifra assoluta si intendono in euro.
2. In tutti gli atti predisposti dalla Stazione appaltante i valori in cifra assoluta, ove non diversamente specificato, si intendono I.V.A. esclusa.
3. Tutti i termini di cui al presente Capitolato speciale, se non diversamente stabilito nella singola disposizione, sono computati in conformità al Regolamento CEE 3 giugno 1971, n. 1182.

CAPO 3. TERMINI PER L'ESECUZIONE

Art. 12. Adempimenti anteriori all'inizio lavori

1. L'appaltatore, in tempo utile per la consegna dei lavori, e con tempestività deve predisporre e sottoscrivere tutta la documentazione necessaria alla stipula del contratto.
2. Alla stipula del contratto o, qualora vi siano ragioni di urgenza ai sensi del comma 8 dell'art. 32 del Codice dei contratti e dell'art. 8 comma 1 lett. a) della Legge n. 120/2020, subito dopo l'aggiudicazione definitiva, il RUP autorizza il D.L. alla consegna dei lavori.
3. L'appaltatore, nella qualità di soggetto realizzatore, ha l'obbligo di fornire tempestivamente tutta la documentazione e le informazioni necessarie ad assolvere gli obblighi dell'Ente Appaltante derivanti dall'essere soggetto attuatore, in particolare, in materia di monitoraggio, controllo e rendicontazione. L'omesso o ritardato invio della suddetta documentazione costituisce inadempimento contrattuale ai fini della risoluzione.
4. L'appaltatore nella qualità di soggetto realizzatore deve orientare, in coerenza con il progetto definitivo esecutivo e del capitolato speciale d'appalto, le soluzioni tecniche adottate per lo svolgimento dei lavori aggiudicati al fine di garantire il rispetto dei requisiti e delle condizionalità PNRR e di tutti gli ulteriori requisiti connessi alla misura a cui il progetto è associato, il rispetto del principio del DNSH nonché dei principi trasversali.

Art. 13. Consegna e inizio dei lavori

1. L'esecuzione dei lavori ha inizio dopo la stipula del formale contratto, in seguito a consegna, risultante da apposito verbale, da effettuarsi non oltre 45 giorni dalla predetta stipula, previa convocazione dell'esecutore.
2. Se nel giorno fissato e comunicato l'appaltatore non si presenta a ricevere la consegna dei lavori, la DL fissa un nuovo termine perentorio, non inferiore a 3 (tre) giorni e non superiore a 5 (cinque) giorni; i termini per l'esecuzione decorrono comunque dalla data della prima convocazione. Decorso inutilmente il termine anzidetto è facoltà della Stazione appaltante di risolvere il contratto e incamerare la cauzione definitiva, fermo restando il risarcimento del danno (ivi compreso l'eventuale maggior prezzo di una nuova aggiudicazione) se eccedente il valore della cauzione, senza che ciò possa costituire motivo di pretese o eccezioni di sorta da parte dell'appaltatore. Se è indetta una nuova procedura per l'affidamento del completamento dei lavori, l'appaltatore è escluso dalla partecipazione in quanto l'inadempimento è considerato grave negligenza accertata.
3. la Stazione appaltante è sempre autorizzata, ai sensi dell'art. 32 comma 8 del D.Lgs n. 50/2016 con le deroghe introdotte dall'art. 8, comma 1, lett. a) del D.L. 16.07.2020 n. 76, convertito, con modificazioni, nella Legge 11/09/2020, n. 120, a procedere in via d'urgenza alla consegna anticipata dei lavori, anche nelle more della verifica dei requisiti di cui all'art. 80 del D.Lgs n. 50/2016 e della stipulazione formale del contratto.
4. Il RUP accerta l'avvenuto adempimento degli obblighi di cui all'articolo 41 prima della redazione del verbale di consegna di cui al comma 1 e ne comunica l'esito alla DL. La redazione del verbale di consegna è subordinata a tale positivo accertamento, in assenza del quale il verbale di consegna è inefficace e i lavori non possono essere iniziati.

Art. 14. Termini per l'ultimazione dei lavori

1. Il tempo utile per ultimare tutti i lavori compresi nell'appalto è fissato in **giorni 420** (Quattrocentoventi) naturali e consecutivi dalla data di consegna dell'appalto. L'esecuzione dei lavori sarà regolata dalle disposizioni contenute nel presente Capitolato Speciale d'Appalto e da quelle impartite dalla Direzione dei Lavori.
2. Nel calcolo del tempo di cui al comma 1 è tenuto conto delle ferie contrattuali e delle ordinarie difficoltà e degli ordinari impedimenti in relazione agli andamenti stagionali e alle relative condizioni climatiche.

Art. 15. Ordine da tenersi nell'andamento dei lavori - Condotta dei lavori

1. Nella condotta della prestazione l'Appaltatore dovrà attenersi a quanto previsto nei disegni esecutivi e negli altri atti d'appalto e seguire, ove impartite le istruzioni della Direzione Lavori senza che ciò costituisca diminuzione delle responsabilità dell'Appaltatore per quanto concerne i materiali adoperati e la buona esecuzione dei sondaggi e delle opere.
2. Durante lo svolgimento della prestazione, dovrà essere sempre presente in cantiere un rappresentante dell'Appaltatore, qualificato a ciò in base a specifica procura a ricevere ordini e ad intrattenere rapporti con la Direzione dei Lavori.
3. Prima dell'inizio dei lavori l'appaltatore dovrà redigere il programma esecutivo dei lavori e trasmetterlo per l'approvazione della D.L.
4. Il layout di cantiere non potrà creare interferenze con l'utenza scolastica e dovrà garantire per quanto possibile il normale svolgimento delle attività didattiche dei plessi circostanti.

5. L'Appaltatore dovrà provvedere alla condotta dell'appalto con personale tecnico idoneo, di provata capacità ed adeguato anche numericamente alle necessità.
6. L'Appaltatore dovrà in ogni caso provvedere, a propria cura e spese, ad effettuare un completo ed efficace controllo di tutta la zona dei lavori e ciò anche in relazione alla estensione dei cantieri ed al fatto che i lavori appaltati potranno essere eseguiti a tratti alterni e saltuariamente nel tempo, impiegando a tale scopo il numero di assistenti che, secondo le circostanze e l'estensione dei cantieri, si dimostrerà necessario.
7. Ogni intervento di posa dovrà essere accuratamente programmato e rigorosamente portato a termine in modo da permettere la continuità ed il regolare svolgimento della attività didattica dei plessi circostanti.
8. Il Direttore dei lavori impartisce tutte le disposizioni e istruzioni all'Appaltatore mediante un ordine di servizio. L'appaltatore ha l'obbligo di adempiere tempestivamente e puntualmente a quanto disposto dalla Direzione Lavori con Ordine di Servizio, comunque entro il termine di cui al medesimo ordine.
9. Laddove l'Appaltatore non adempia entro i termini e nei modi prescritti, è prevista l'applicazione di una penale nella misura prevista dal contratto per ciascun inadempimento.
10. In caso di reiterata inadempienza alle disposizioni impartite, e come tale potrà essere intesa anche la seconda inadempienza al medesimo ordine di servizio, la Stazione Appaltante potrà procedere alla risoluzione del contratto ai sensi del d.p.r. 207/2010 ove applicabile.

Art. 16. Proroghe

1. Se l'appaltatore, per causa a esso non imputabile, non è in grado di ultimare i lavori nel termine contrattuale di cui all'articolo 14, può chiedere la proroga, presentando apposita richiesta motivata almeno 45 (quarantacinque) giorni prima della scadenza del termine di cui al predetto articolo 14.
2. In deroga a quanto previsto al comma 1, la richiesta può essere presentata oltre il termine di cui al comma 1, purché prima della scadenza contrattuale, se le cause che hanno determinato la richiesta si sono verificate posteriormente; in questo caso la richiesta deve essere motivata anche in relazione alla specifica circostanza della tardività.
3. La richiesta è presentata alla DL, la quale la trasmette tempestivamente al RUP, corredata dal proprio parere; se la richiesta è presentata direttamente al RUP questi acquisisce tempestivamente il parere della DL.
4. La proroga è concessa o negata con provvedimento motivato e per iscritto del RUP entro 30 (trenta) giorni dal ricevimento della richiesta, senza compromissione dei termini e delle milestones imposte dalla linea di finanziamento PNRR. Il RUP può prescindere dal parere della DL se questi non si esprime entro 10 (dieci) giorni e può discostarsi dallo stesso parere; nel provvedimento è riportato il parere della DL se questo è difforme dalle conclusioni del RUP.
5. Nei casi di cui al comma 2 i termini di cui al comma 4 sono ridotti al minimo indispensabile; negli stessi casi se la proroga è concessa formalmente dopo la scadenza del termine di cui all'articolo 14, essa ha effetto retroattivo a partire da tale ultimo termine.
6. La mancata determinazione del RUP entro i termini di cui ai commi 4 o 5 costituisce rigetto della richiesta.

Art. 17. Sospensioni ordinate dalla DL

1. In caso di forza maggiore, condizioni climatologiche oggettivamente eccezionali od altre circostanze speciali che impediscono in via temporanea che i lavori procedano utilmente a regola d'arte, la DL d'ufficio o su segnalazione dell'appaltatore può ordinare la sospensione dei lavori redigendo apposito verbale sentito l'appaltatore; costituiscono circostanze speciali le situazioni che determinano la necessità di procedere alla redazione di una variante o altre modificazioni contrattuali di cui all'articolo 38, qualora ammissibili ai sensi dell'articolo 106, comma 1, lettere b) e c), comma 2 e comma 4, del Codice dei contratti; nessun indennizzo spetta all'appaltatore per le sospensioni di cui al presente articolo.
2. Il verbale di sospensione deve contenere:
 - a) l'indicazione dello stato di avanzamento dei lavori;
 - b) l'adeguata motivazione a cura della DL;
 - c) l'eventuale imputazione delle cause ad una delle parti o a terzi, se del caso anche con riferimento all'esito delle verifiche del verbale di consegna o alle circostanze sopravvenute.
3. Il verbale di sospensione è controfirmato dall'appaltatore, deve pervenire al RUP entro il quinto giorno naturale successivo alla sua redazione e deve essere restituito controfirmato dallo stesso o dal suo delegato; se il RUP non si pronuncia entro 5 giorni dal ricevimento, il verbale si dà per riconosciuto e accettato dalla Stazione appaltante. Se l'appaltatore non interviene alla firma del verbale di sospensione o rifiuta di sottoscriverlo, oppure appone sullo stesso delle riserve, si procede a norma degli articoli 107, comma 4, e 108, comma 3, del Codice dei contratti, in quanto compatibili.
4. In ogni caso la sospensione opera dalla data di redazione del verbale, accettato dal RUP o sul quale si sia formata l'accettazione tacita. Non possono essere riconosciute sospensioni, e i relativi verbali non hanno alcuna efficacia, in assenza di adeguate motivazioni o le cui motivazioni non siano riconosciute adeguate da parte del RUP, nel rispetto delle tempistiche imposte dal decreto di assegnazione del contributo PNRR. Il verbale di sospensione ha efficacia dal quinto giorno antecedente la sua presentazione al RUP, se il predetto verbale gli è stato trasmesso dopo il quinto giorno dalla redazione oppure reca una data di decorrenza della sospensione anteriore al quinto giorno precedente la data di trasmissione.
5. Non appena cessate le cause della sospensione la DL redige il verbale di ripresa che, oltre a richiamare il precedente verbale di sospensione, deve indicare i giorni di effettiva sospensione e il conseguente nuovo termine contrattuale dei lavori differito di un numero di giorni pari all'accertata durata della sospensione. Il verbale di ripresa dei lavori è controfirmato dall'appaltatore e trasmesso al RUP; esso è efficace dalla data della comunicazione all'appaltatore.
6. Ai sensi dell'articolo 107, comma 2, del Codice dei contratti, se la sospensione, o le sospensioni se più di una, durano per un periodo di tempo superiore ad un quarto della durata complessiva prevista dall'articolo 14, o comunque superano 6 (sei) mesi complessivamente, l'appaltatore può richiedere lo scioglimento del contratto senza indennità; la Stazione appaltante può opporsi allo scioglimento del contratto ma, in tal caso, riconosce al medesimo la rifusione dei maggiori oneri derivanti dal prolungamento della sospensione oltre i termini suddetti, iscrividoli nella documentazione contabile.
7. Le disposizioni di cui ai commi precedenti si applicano anche a sospensioni parziali e riprese parziali che abbiano per oggetto parti determinate dei lavori, da indicare nei relativi verbali; in tal caso il differimento dei termini contrattuali è pari ad un numero di giorni costituito dal prodotto dei giorni di sospensione per il rapporto tra l'ammontare dei lavori sospesi e

l'importo totale dei lavori previsto nello stesso periodo secondo il programma esecutivo dei lavori di cui all'articolo 19.

Art. 18. Sospensioni ordinate dal RUP

1. Il RUP, nel rispetto delle tempistiche imposte dal decreto di assegnazione del contributo PNRR, può ordinare la sospensione dei lavori per cause di pubblico interesse o particolare necessità; l'ordine è trasmesso contemporaneamente all'appaltatore e alla DL ed ha efficacia dalla data di emissione.
2. Lo stesso RUP determina il momento in cui sono venute meno le ragioni di pubblico interesse o di particolare necessità che lo hanno indotto ad ordinare la sospensione dei lavori ed emette l'ordine di ripresa, trasmesso tempestivamente all'appaltatore e alla DL.
3. Per quanto non diversamente disposto, agli ordini di sospensione e di ripresa emessi dal RUP si applicano le disposizioni dell'articolo 17, commi 2, 3, 5, 6 e 7, in materia di verbali di sospensione e di ripresa dei lavori, in quanto compatibili.
4. Le stesse disposizioni si applicano alle sospensioni:
 - a) in applicazione di provvedimenti assunti dall'Autorità Giudiziaria, anche in seguito alla segnalazione dell'Autorità Nazionale Anticorruzione;
 - b) per i tempi strettamente necessari alla redazione, approvazione ed esecuzione di eventuali varianti di cui all'articolo 38, comma 9.

Art. 19. Penali in caso di ritardo – Premio di accelerazione

PENALI

1. Nel caso di mancato rispetto del termine stabilito per l'ultimazione dei lavori, per ogni giorno naturale consecutivo di ritardo viene applicata una penale pari allo 1 per mille (euro uno e centesimi zero ogni mille) dell'importo contrattuale.
2. La penale, nella stessa misura percentuale di cui al comma 1, trova applicazione anche in caso di ritardo:
 - a) nell'inizio dei lavori rispetto alla data fissata dalla DL per la consegna degli stessi ai sensi dell'articolo 13;
 - b) nell'inizio dei lavori per mancata consegna o per inefficacia del verbale di consegna imputabili all'appaltatore che non abbia effettuato gli adempimenti prescritti dall'articolo 13, comma 4;
 - c) nella ripresa dei lavori seguente un verbale di sospensione, rispetto alla data fissata dalla DL;
 - d) nel rispetto dei termini imposti dalla DL per il ripristino di lavori non accettabili o danneggiati.
3. La penale irrogata ai sensi del comma 2, lettera a), è disapplicata se l'appaltatore, in seguito all'andamento imposto ai lavori, rispetta la prima soglia temporale successiva fissata nel programma esecutivo di cui all'articolo 20.
4. La penale di cui al comma 2, lettera b) e lettera d), è applicata all'importo dei lavori ancora da eseguire; la penale di cui al comma 2, lettera c) è applicata all'importo dei lavori di ripristino o di nuova esecuzione ordinati per rimediare a quelli non accettabili o danneggiati;
5. Tutte le fattispecie di ritardi sono segnalate tempestivamente e dettagliatamente al RUP da parte della DL, immediatamente al verificarsi della relativa condizione, con la relativa quantificazione temporale; sulla base delle predette indicazioni le penali sono applicate in sede di conto finale. ai fini della verifica in sede di redazione del certificato di cui all'articolo 57.
6. L'importo complessivo delle penali determinate ai sensi dei commi 1 e 2 non può superare il 10% (dieci per cento) dell'importo contrattuale; se i ritardi sono tali da comportare una penale

di importo superiore alla predetta percentuale trova applicazione l'articolo 22, in materia di risoluzione del contratto.

7. L'applicazione delle penali non pregiudica il risarcimento di eventuali danni o ulteriori oneri sostenuti dalla Stazione appaltante a causa dei ritardi.

PREMIO DI ACCELERAZIONE

8. Ai sensi dell'art 50 DL 77/21 è previsto un premio di accelerazione pari allo 1 per mille (euro uno e centesimi zero ogni mille) dell'importo contrattuale, per ogni giorno di anticipo sul termine dei lavori di cui all'art 15 del presente capitolato fino ad un massimo del 5% (cinque per cento) dell'importo contrattuale.

Art. 20. Programma esecutivo dei lavori dell'appaltatore e piano di qualità

1. Ai sensi dell'articolo 43, comma 10, del Regolamento generale, entro 30 (trenta) giorni dalla stipula del contratto, e comunque prima dell'inizio dei lavori, l'appaltatore predispone e consegna alla DL un proprio programma esecutivo dei lavori, elaborato in relazione alle proprie tecnologie, alle proprie scelte imprenditoriali e alla propria organizzazione lavorativa; tale programma deve riportare per ogni lavorazione, le previsioni circa il periodo di esecuzione nonché l'ammontare presunto, parziale e progressivo, dell'avanzamento dei lavori alle date contrattualmente stabilite per la liquidazione dei certificati di pagamento deve essere coerente con i tempi contrattuali di ultimazione e deve essere approvato dalla DL, mediante apposizione di un visto, entro cinque giorni dal ricevimento. Trascorso il predetto termine senza che la DL si sia pronunciata il programma esecutivo dei lavori si intende accettato, fatte salve palesi illogicità o indicazioni erronee incompatibili con il rispetto dei termini di ultimazione.
2. Il programma esecutivo dei lavori dell'appaltatore può essere modificato o integrato dalla Stazione appaltante, mediante ordine di servizio, ogni volta che sia necessario alla miglior esecuzione dei lavori e in particolare:
 - a) per il coordinamento con le prestazioni o le forniture di imprese o altre ditte estranee al contratto;
 - b) per l'intervento o il mancato intervento di società concessionarie di pubblici servizi le cui reti siano coinvolte in qualunque modo con l'andamento dei lavori, purché non imputabile ad inadempimenti o ritardi della Stazione appaltante;
 - c) per l'intervento o il coordinamento con autorità, enti o altri soggetti diversi dalla Stazione appaltante, che abbiano giurisdizione, competenze o responsabilità di tutela sugli immobili, i siti e le aree comunque interessate dal cantiere; a tal fine non sono considerati soggetti diversi le società o aziende controllate o partecipate dalla Stazione appaltante o soggetti titolari di diritti reali sui beni in qualunque modo interessati dai lavori intendendosi, in questi casi, ricondotta la fattispecie alla responsabilità gestionale della Stazione appaltante;
 - d) per la necessità o l'opportunità di eseguire prove sui campioni, prove di carico e di tenuta e funzionamentodegli impianti, nonché collaudi parziali o specifici;
 - e) se è richiesto dal coordinatore per la sicurezza e la salute nel cantiere, in ottemperanza all'articolo 92, comma 1, del Decreto n. 81 del 2008. In ogni caso il programma esecutivo dei lavori deve essere coerente con il PSC, eventualmente integrato ed aggiornato.
3. I lavori sono comunque eseguiti nel rispetto del cronoprogramma predisposto dalla Stazione appaltante e integrante il progetto esecutivo; tale cronoprogramma può essere modificato dalla Stazione appaltante al verificarsi delle condizioni di cui al comma 2.

Art. 21. Inderogabilità dei termini di esecuzione

1. Non costituiscono motivo di proroga dell'inizio dei lavori, della loro mancata regolare o continuativa conduzione secondo il relativo programma o della loro ritardata ultimazione:
 - a) il ritardo nell'installazione del cantiere e nell'allacciamento alle reti tecnologiche necessarie al suo funzionamento, per l'approvvigionamento dell'energia elettrica e dell'acqua;
 - b) l'adempimento di prescrizioni, o il rimedio a inconvenienti o infrazioni riscontrate dalla DL o dagli organi di vigilanza in materia sanitaria e di sicurezza, ivi compreso il coordinatore per la sicurezza in fase di esecuzione, se nominato;
 - c) l'esecuzione di accertamenti integrativi che l'appaltatore ritenesse di dover effettuare per la esecuzione delle opere di fondazione, delle strutture e degli impianti, salvo che siano ordinati dalla DL o espressamente approvati da questa;
 - d) il tempo necessario per l'esecuzione di prove sui campioni, di sondaggi, analisi e altre prove assimilabili;
 - e) il tempo necessario per l'espletamento degli adempimenti a carico dell'appaltatore comunque previsti dal presente Capitolato speciale o dal capitolato generale d'appalto;
 - f) le eventuali controversie tra l'appaltatore e i fornitori, subappaltatori, affidatari, altri incaricati dall'appaltatore né i ritardi o gli inadempimenti degli stessi soggetti;
 - g) le eventuali vertenze a carattere aziendale tra l'appaltatore e il proprio personale dipendente;
 - h) le sospensioni disposte dalla Stazione appaltante, dalla DL, dal Coordinatore per la sicurezza in fase di esecuzione o dal RUP per inosservanza delle misure di sicurezza dei lavoratori nel cantiere o inosservanza degli obblighi retributivi, contributivi, previdenziali o assistenziali nei confronti dei lavoratori impiegati nel cantiere;
 - i) le sospensioni disposte dal personale ispettivo del Ministero del lavoro e della previdenza sociale in relazione alla presenza di personale non risultante dalle scritture o da altra documentazione obbligatoria o in caso di reiterate violazioni della disciplina in materia di superamento dei tempi di lavoro, di riposo giornaliero e settimanale, ai sensi dell'articolo 14 del Decreto n. 81 del 2008, fino alla relativa revoca.
2. Non costituiscono, altresì, motivo di proroga o differimento dell'inizio dei lavori, della loro mancata regolare o continuativa conduzione secondo il relativo programma o della loro ritardata ultimazione i ritardi o gli inadempimenti di ditte, imprese, fornitori, tecnici o altri, titolari di rapporti contrattuali con la Stazione appaltante, se l'appaltatore non abbia tempestivamente denunciato per iscritto alla Stazione appaltante medesima le cause imputabili a dette ditte, imprese o fornitori o tecnici.
3. Le cause di cui ai commi 1 e 2 non possono costituire motivo per la richiesta di proroghe di cui all'articolo 16, di sospensione dei lavori di cui all'articolo 17, per la disapplicazione delle penali di cui all'articolo 19, né possono costituire ostacolo all'eventuale risoluzione del Contratto ai sensi dell'articolo 22.

Art. 22. Risoluzione del contratto per mancato rispetto dei termini

1. L'eventuale ritardo imputabile all'appaltatore nel rispetto dei termini di consegna della documentazione e informazioni necessarie alla stipula contrattuale, dei termini di cui al precedente articolo 21 e dei termini per l'ultimazione dei lavori superiore a 60 (sessanta) giorni naturali consecutivi produce la risoluzione del contratto, a discrezione della Stazione

appaltante e senza obbligo di ulteriore motivazione, ai sensi dell'articolo 108, comma 4, del Codice dei contratti.

2. La risoluzione del contratto di cui al comma 1, trova applicazione dopo la formale messa in mora dell'appaltatore con assegnazione di un termine non inferiore a 10 (dieci) giorni per compiere i lavori.
3. Nel caso di risoluzione del contratto la penale di cui all'articolo 18, comma 1, è computata sul periodo determinato sommando il ritardo accumulato dall'appaltatore rispetto al programma esecutivo dei lavori e il termine assegnato dalla DL per compiere i lavori con la messa in mora di cui al comma 2.
4. Sono dovuti dall'appaltatore i danni subiti dalla Stazione appaltante in seguito alla risoluzione del contratto, comprese le eventuali maggiori spese connesse al completamento dei lavori affidato a terzi. Per il risarcimento di tali danni la Stazione appaltante può trattenere qualunque somma maturata a credito dell'appaltatore in ragione dei lavori eseguiti nonché rivalersi sulla garanzia fideiussoria.

Art. 23. Direzione di cantiere

1. La direzione del cantiere è assunta dal direttore tecnico dell'impresa o da altro tecnico, abilitato ed idoneo in rapporto alle caratteristiche delle opere da eseguire. L'assunzione della direzione di cantiere da parte del direttore tecnico avviene mediante specifica delega conferita dall'impresa appaltatrice e da tutte le imprese operanti nel cantiere (subappaltatrici, cottimisti ecc.), con l'indicazione specifica delle attribuzioni da esercitare dal delegato anche in rapporto a quelle degli altri soggetti operanti nel cantiere.
2. L'esecutore, tramite il direttore di cantiere assicura l'organizzazione, la gestione tecnica e la conduzione del cantiere. Il Direttore dei Lavori ha il diritto di esigere, anche senza motivazione espressa, il cambiamento del direttore di cantiere e del personale dell'esecutore per disciplina, incapacità o grave negligenza. L'esecutore è in tutti i casi responsabile dei danni causati dall'imperizia o dalla negligenza di detti soggetti, nonché della malafede o della frode nella somministrazione o nell'impiego dei materiali.
3. Ogni variazione del soggetto preposto alla direzione di cantiere secondo le previsioni di cui al presente articolo, deve essere tempestivamente notificata alla Stazione Appaltante corredata dal nuovo atto di mandato, senza il quale la variazione non esperirà alcun effetto (se dannoso per la Stazione Appaltante).
4. Il Direttore di Cantiere dovrà assicurare la presenza assidua, costante e continua sul cantiere per l'intera durata dell'orario lavorativo. Per ogni giorno in cui la Stazione Appaltante constaterà l'assenza, troverà applicazione l'articolo delle penali previsto dal presente capitolato

Art. 24. Direzione Lavori

1. Il Direttore dei Lavori svolge le proprie funzioni nel rispetto delle linee guida approvate con Decreto 07/03/2018 n. 49.
2. Fermo restando il rispetto delle disposizioni di servizio impartite dal RUP, il direttore dei lavori opera in autonomia in ordine al controllo tecnico, contabile e amministrativo dell'esecuzione dell'intervento.

CAPO 4. CONTABILIZZAZIONE DEI LAVORI

Art. 25. Eventuali lavori a misura

1. Qualora in corso d'opera debbano essere introdotte variazioni ai lavori ai sensi degli articoli 37 o 38, e per tali variazioni ricorrano le condizioni di cui all'articolo 45, comma 9, del regolamento generale, per cui risulti eccessivamente oneroso individuarne in maniera certa e definita le quantità e pertanto non sia possibile la loro definizione nel lavoro "a corpo", esse possono essere preventivate a misura. Le relative lavorazioni sono indicate nel provvedimento di approvazione della perizia con puntuale motivazione di carattere tecnico e con l'indicazione dell'importo sommario del loro valore presunto e della relativa incidenza sul valore complessivo del contratto.
2. Nei casi di cui al comma 1, qualora le variazioni non siano valutabili mediante i prezzi unitari rilevabili dagli atti progettuali o di gara, si procede mediante la formazione dei nuovi prezzi ai sensi dell'articolo 39, fermo restando che le stesse variazioni possono essere predefinite, sotto il profilo economico, con atto di sottomissione "a corpo".
3. Non sono comunque riconosciuti nella valutazione ingrossamenti o aumenti dimensionali di alcun genere non rispondenti ai disegni di progetto se non saranno stati preventivamente autorizzati dalla Direzione lavori.
4. Nel corrispettivo per l'esecuzione degli eventuali lavori a misura s'intende sempre compresa ogni spesa occorrente per dare l'opera compiuta sotto le condizioni stabilite dal presente capitolato e secondo i tipi indicati e previsti negli atti progettuali.
5. La contabilizzazione delle opere e delle forniture verrà effettuata applicando alle quantità eseguite i prezzi unitari netti desunti dall'elenco dei prezzi unitari di cui all'articolo 3, comma 2, del presente capitolato.
6. Gli eventuali oneri per la sicurezza che fossero individuati a misura in relazione alle variazioni di cui al comma 1, sono valutati sulla base dei relativi prezzi di elenco, oppure formati ai sensi del comma 2, con le relative quantità.

Art. 26. Lavori a corpo

1. La valutazione del lavoro a corpo è effettuata secondo le specificazioni date nell'enunciazione e nella descrizione del lavoro a corpo, nonché secondo le risultanze degli elaborati grafici e di ogni altro allegato progettuale; il corrispettivo per il lavoro a corpo resta fisso e invariabile senza che possa essere invocata dalle parti contraenti alcuna verifica sulla misura o sul valore attribuito alla quantità di detti lavori.
2. Nel corrispettivo per l'esecuzione dei lavori a corpo s'intende sempre compresa ogni spesa occorrente per dare l'opera compiuta sotto le condizioni stabilite dal presente capitolato e secondo i tipi indicati e previsti negli atti progettuali. Pertanto nessun compenso può essere richiesto per lavori, forniture e prestazioni che, ancorché non esplicitamente specificati nella descrizione dei lavori a corpo, siano rilevabili dagli elaborati grafici o viceversa. Lo stesso dicasi per lavori, forniture e prestazioni tecnicamente e intrinsecamente indispensabili alla funzionalità, completezza e corretta realizzazione dell'opera appaltata secondo le regole dell'arte.
3. La contabilizzazione dei lavori a corpo è effettuata applicando all'importo netto di aggiudicazione le percentuali convenzionali relative alle singole categorie di lavorazioni omogenee indicate nella tabella di cui all'art. 4 comma 2 del presente capitolato per farne parte integrante e sostanziale, di ciascuna delle quali va contabilizzata la quota parte in proporzione al lavoro eseguito.

4. La lista delle voci e delle quantità relative ai lavori a corpo non ha validità ai fini del presente articolo, in quanto l'appaltatore era tenuto, in sede di partecipazione alla gara, a verificare le voci e le quantità richieste per l'esecuzione completa dei lavori progettati, ai fini della formulazione della propria offerta e del conseguente corrispettivo.
5. Gli oneri per la sicurezza, di cui all'articolo 2, comma 1, come evidenziati al rigo 2 della tabella, integrante il presente capitolato, sono valutati in base all'importo previsto separatamente dall'importo dei lavori negli atti progettuali e sul bando di gara, secondo la percentuale stabilita nella predetta tabella, intendendosi come eseguita e liquidabile la quota parte proporzionale a quanto eseguito.

Art. 27. Valutazione dei manufatti e dei materiali a piè d'opera

1. Non sono valutati i manufatti ed i materiali a piè d'opera, ancorché accettati dalla DL.

CAPO 5. DISCIPLINA ECONOMICA

Art. 28. Anticipazione del prezzo

1. Ai sensi della normativa vigente, di cui al D.L. n. 34/2020, convertito in L. n. 177/2020 l'importo dell'anticipazione è pari al 30%, da erogarsi entro quindici giorni dalla data di effettivo inizio dei relativi lavori, accertata dal Responsabile del Procedimento, a condizione che sia stato sottoscritto il contratto.
2. Ai sensi dell'articolo 35 c. 18 del Codice dei Contratti l'erogazione dell'anticipazione è subordinata alla costituzione di garanzia fideiussoria bancaria o assicurativa di importo pari all'anticipazione (maggiorato del tasso di interesse legale applicato al periodo necessario al recupero dell'anticipazione stessa secondo il cronoprogramma dei lavori). L'importo della garanzia viene gradualmente e automaticamente ridotto nel corso dei lavori, in rapporto al progressivo recupero dell'anticipazione da parte della Stazione Appaltante.
3. L'anticipazione del 30% sarà compensata fino alla concorrenza dell'importo sui pagamenti effettuati nel corso del primo anno contabile, mentre nel caso di contratto sottoscritto nel corso dell'ultimo trimestre dell'anno, l'anticipazione è effettuata nel primo mese dell'anno successivo ed è compensata nel corso dello stesso anno contabile.
4. Il beneficiario decade dall'anticipazione se l'esecuzione dei lavori non procede secondo i tempi contrattuali, e sulle somme restituite sono dovuti gli interessi legali con decorrenza dalla data di erogazione della anticipazione.

Art. 29. Pagamenti in acconto

1. L'Appaltatore avrà diritto a pagamenti in acconto, in corso d'opera, ogni qualvolta il suo credito, al netto del ribasso d'asta e delle prescritte ritenute, raggiunga un importo netto non inferiore al **15% (quindici per cento)** o qualora siano trascorsi quattro mesi dall'ultimo stato di avanzamento, qualunque sia la cifra raggiunta. Il certificato per il pagamento dell'ultima rata del corrispettivo, qualunque sia l'ammontare, potrà essere rilasciato dopo l'approvazione del certificato di collaudo o di regolare esecuzione e previo l'accertamento dell'adempimento dell'Appaltatore degli obblighi contributivi ed assicurativi.
2. I materiali approvvigionati nel cantiere, sempre che siano stati accettati dalla Direzione dei lavori, verranno compresi negli stati di avanzamento dei lavori o nella rata di saldo per i pagamenti suddetti.

3. La contabilizzazione delle eventuali opere a misura sarà fatta in base alle quantità effettive dei lavori applicando l'Elenco Prezzi contrattuale.
4. Il SAL, su espressa richiesta dell'Impresa, potrà essere emesso anche in tempi maggiori.
5. A garanzia dell'osservanza delle norme e delle prescrizioni dei contratti collettivi, delle leggi e dei regolamenti sulla tutela, protezione, assicurazione, assistenza e sicurezza fisica dei lavoratori, sull'importo netto progressivo dei lavori è operata una ritenuta dello 0,50 per cento. Le ritenute sono svincolate in sede di liquidazione finale, dopo l'approvazione da parte della Stazione Appaltante del certificato di collaudo o della verifica di conformità, previo rilascio del documento unico di regolarità contributiva.
6. Entro 45 (quarantacinque) giorni dal verificarsi delle condizioni di cui al comma 1, il direttore dei lavori redige la contabilità ed emette lo stato di avanzamento dei lavori ai sensi della normativa vigente e del D.M. n. 49/2018 "Decreto Linee Guida Direzione Lavori" lo stesso deve riportare l'indicazione "lavori a tutto il" e la data di chiusura, ed al quale è unita una copia degli eventuali elenchi dei nuovi prezzi, indicando gli estremi della intervenuta approvazione.
7. Entro lo stesso termine, il R.U.P, emette, il conseguente certificato di pagamento, il quale deve esplicitamente riportare il riferimento al relativo stato di avanzamento dei lavori con l'indicazione della data di emissione.
8. L'emissione di ogni certificato di pagamento è subordinata:
 - a) all'acquisizione del DURC dell'Appaltatore;
 - b) agli adempimenti in favore dei subappaltatori e subcontraenti, se sono stati stipulati contratti di subappalto o subcontratti di cui allo stesso articolo;
 - c) all'ottemperanza alle prescrizioni in materia di tracciabilità dei pagamenti
9. Il pagamento delle rate di acconto avverrà entro sessanta giorni naturali e consecutivi decorrenti dalla data emissione dei certificati di pagamento.
10. Il pagamento delle fatture verrà effettuato conformemente ai regolamenti, alle superiori disposizioni nazionali di carattere finanziario per quanto riguarda i servizi di contabilità e di cassa.
11. Il suddetto importo stimato non è, comunque, assolutamente vincolante per la Stazione Appaltante che sarà tenuta esclusivamente al pagamento dei corrispettivi relativi ai lavori effettivamente disposti dal D.L. in base alle necessità manutentive per le opere in oggetto degli immobili comunali, regolarmente eseguiti dall'Impresa.
12. Le eventuali economie risultanti alla scadenza rimarranno, pertanto, nella disponibilità della Stazione Appaltante che non sarà tenuta a corrispondere all'Impresa alcuna indennità e/o rimborso a qualsiasi titolo.
13. I lavori di oggetto dell'Appalto saranno remunerati di norma a corpo, soggetti alla riduzione del ribasso percentuale offerto dall'operatore economico per l'aggiudicazione della procedura di gara ad evidenza pubblica, e nel computo degli oneri della sicurezza (Decreto Legislativo n.81/2008) non soggetti ad alcun ribasso.
14. Gli interventi devono essere eseguiti e contabilizzati secondo le ordinarie regole previste dalla normativa sugli appalti e, in particolare, dal Codice dei Contratti, dal regolamento approvato con D.P.R. 5/10/2010, n. 207 relativamente agli articoli in vigore nell'attuale periodo transitorio fino all'emanazione delle Linee guida ANAC e dei decreti MIT attuativi del Decreto

Legislativo 50/2016 e dal Regolamento recante il capitolato generale d'appalto dei lavori pubblici approvato con Decreto del Ministero dei Lavori Pubblici 19/4/2000, n.145, per la parte vigente.

Art. 30. Pagamenti a saldo

1. Entro novanta giorni naturali e consecutivi decorrenti dalla data di fine lavori, il Direttore dei lavori provvederà a verificare che tutti gli interventi siano conclusi e provvederà a redigere il conto finale dove verranno riepilogati tutti gli interventi eseguiti dall'Appaltatore.
2. Esso è sottoscritto dal direttore di lavori ed è trasmesso al R.U.P.; col conto finale è accertato e proposto l'importo della rata di saldo, qualunque sia il suo ammontare, la cui definitiva liquidazione ed erogazione è subordinata all'emissione del certificato e alle condizioni di cui ai commi seguenti.
3. Il conto finale dei lavori deve essere sottoscritto dall'Appaltatore, su richiesta del R.U.P., entro un termine non superiore a 30 giorni; se l'Appaltatore non firma il conto finale nel termine indicato, o se lo firma senza confermare le domande già formulate nel registro di contabilità, il conto finale si ha come da lui definitivamente accettato. Il R.U.P. formula in ogni caso una sua relazione al conto finale.
4. La rata di saldo, unitamente alle ritenute di cui all'articolo precedente, nulla ostando, è pagata, previa presentazione di regolare fattura fiscale, entro 90 giorni dopo l'avvenuta emissione del certificato di collaudo provvisorio o del certificato di regolare esecuzione, ai sensi dell'art. 102 del Codice dei Contratti.
5. Il pagamento della rata di saldo non costituisce presunzione di accettazione dell'opera, ai sensi dell'art. 1666, secondo comma, del codice civile; il pagamento è disposto solo a condizione che l'Appaltatore presenti apposita garanzia fideiussoria ai sensi del Codice dei contratti e del Regolamento di attuazione ove applicabile.
6. La garanzia fideiussoria di cui al comma precedente deve avere validità ed efficacia fino a due anni dopo l'emissione del certificato di collaudo provvisorio o del certificato di regolare esecuzione e alle seguenti condizioni:
 - a) importo garantito almeno pari all'importo della rata di saldo, maggiorato dell'I.V.A. all'aliquota di legge, maggiorato altresì del tasso legale di interesse applicato al periodo di due anni;
 - b) la garanzia ha efficacia dalla data di erogazione della rata di saldo e si estingue due anni dopo l'emissione del certificato di collaudo provvisorio o del certificato di regolare esecuzione;
 - c) la garanzia deve essere prestata mediante presentazione di atto di fideiussione rilasciato da una banca o da un intermediario finanziario autorizzato o polizza fideiussoria rilasciata da Impresa di assicurazione, conforme alla scheda tecnica 1.4, allegata al decreto ministeriale 12 marzo 2004, n. 123, in osservanza delle clausole di cui allo schema tipo 1.4 allegato al predetto decreto.
7. La concreta liquidazione delle rate di acconto, dello stato finale e lo svincolo della garanzia fideiussoria per la cauzione definitiva e delle ulteriori ritenute di garanzia operate sull'importo progressivo degli interventi realizzati nell'Appalto, sono subordinati all'acquisizione da parte della Stazione Appaltante e, per essa, del Direttore dei Lavori e del Responsabile Unico del Procedimento, del Documento Unico di Regolarità Contributiva (DURC) ai sensi di Legge.

Qualora dai DURC dovessero emergere situazioni di irregolarità, la Stazione Appaltante procederà ai sensi di legge.

8. L'Impresa dovrà fornire al Direttore dei lavori i libri delle misure e l'ulteriore modulistica necessaria per la contabilità e la liquidazione dei lavori senza onere e spesa a carico del Comune. Salvo quanto disposto dall'art. 1669 del codice civile, l'Appaltatore risponde per la difformità ed i vizi dell'opera, ancorché riconoscibili, purché denunciati dal soggetto appaltante prima che il certificato di collaudo o il certificato di regolare esecuzione assuma carattere definitivo.
9. L'Appaltatore e il direttore dei lavori devono utilizzare la massima diligenza e professionalità, nonché improntare il proprio comportamento a buona fede, al fine di evidenziare tempestivamente i vizi e i difetti riscontrabili nonché le misure da adottare per il loro rimedio.

Art. 31. Formalità e adempimenti ai quali sono subordinati i pagamenti

1. Ogni pagamento è subordinato alla presentazione alla Stazione appaltante della pertinente fattura fiscale, contenente i riferimenti al corrispettivo oggetto del pagamento ai sensi dell'articolo 1, commi da 209 a 213, della legge 24 dicembre 2007, n. 244 e del decreto del Ministro dell'economia e delle finanze 3 aprile 2013, n. 55.
2. Ogni pagamento è altresì subordinato:
 - a) all'acquisizione del DURC dell'appaltatore e degli eventuali subappaltatori;
 - b) agli adempimenti in favore dei subappaltatori e subcontraenti, se sono stati stipulati contratti di subappalto o subcontratti di cui allo stesso articolo;
 - c) all'ottemperanza alle prescrizioni di cui all'articolo 68 in materia di tracciabilità dei pagamenti;
 - d) all'acquisizione, ai fini dell'articolo 29, comma 2, del decreto legislativo n. 276 del 2003, dell'attestazione del proprio revisore o collegio sindacale, se esistenti, o del proprio intermediario incaricato degli adempimenti contributivi (commercialista o consulente del lavoro), che confermi l'avvenuto regolare pagamento delle retribuzioni al personale impiegato, fino all'ultima mensilità utile.
 - e) ai sensi dell'articolo 48-bis del d.P.R. n. 602 del 1973, introdotto dall'articolo 2, comma 9, della legge n. 286 del 2006, all'accertamento, da parte della Stazione appaltante, che il beneficiario non sia inadempiente all'obbligo di versamento derivante dalla notifica di una o più cartelle di pagamento per un ammontare complessivo pari almeno all'importo da corrispondere con le modalità di cui al d.m. 18 gennaio 2008, n. 40. In caso di inadempimento accertato, il pagamento è sospeso e la circostanza è segnalata all'agente della riscossione competente per territorio;
3. In caso di ritardo nel pagamento delle retribuzioni dovute al personale dipendente dell'appaltatore, dei subappaltatori o dei soggetti titolari di subappalti e cottimi, impiegato nel cantiere, il RUP invita per iscritto il soggetto inadempiente, e in ogni caso l'appaltatore, a provvedere entro 15 (quindici) giorni. Decorso infruttuosamente tale termine senza che sia stata contestata formalmente e motivatamente la fondatezza della richiesta, la Stazione appaltante provvede alla liquidazione del certificato di pagamento trattenendo una somma corrispondente ai crediti vantati dal personale dipendente, ai fini di cui all'articolo 52, comma 2.

Art. 32. Ritardo nei pagamenti delle rate di acconto e della rata di saldo

1. Non sono dovuti interessi per i primi 30 (trenta) intercorrenti tra il verificarsi delle condizioni e delle circostanze per l'emissione del certificato di pagamento e la sua effettiva emissione e messa a disposizione della Stazione appaltante per la liquidazione; trascorso tale termine senza che sia emesso il certificato di pagamento, sono dovuti all'appaltatore gli interessi legali per i primi 30 (trenta) giorni di ritardo; trascorso infruttuosamente anche questo termine trova applicazione il comma 2.
2. In caso di ritardo nel pagamento della rata di acconto rispetto al termine stabilito all'articolo 29, comma 4, per causa imputabile alla Stazione appaltante, sulle somme dovute decorrono gli interessi moratori, nella misura pari al Tasso B.C.E. di riferimento di cui all'articolo 5, comma 2, del decreto legislativo n. 231 del 2002, maggiorato di 8 (otto) punti percentuali.
3. Il pagamento degli interessi avviene d'ufficio in occasione del pagamento, in acconto o a saldo, immediatamente successivo, senza necessità di domande o riserve; il pagamento dei predetti interessi prevale sul pagamento delle somme a titolo di esecuzione dei lavori.
4. E' facoltà dell'appaltatore, trascorsi i termini di cui ai commi precedenti, oppure nel caso in cui l'ammontare delle rate di acconto, per le quali non sia stato tempestivamente emesso il certificato o il titolo di spesa, raggiunga il 20% (venti per cento) dell'importo netto contrattuale, di agire ai sensi dell'articolo 1460 del codice civile, rifiutando di adempiere alle proprie obbligazioni se la Stazione appaltante non provveda contemporaneamente al pagamento integrale di quanto maturato; in alternativa, è facoltà dell'appaltatore, previa costituzione in mora della Stazione appaltante, promuovere il giudizio per la dichiarazione di risoluzione del contratto, trascorsi 60 (sessanta) giorni dalla data della predetta costituzione in mora.
5. In caso di ritardo nel pagamento della rata di saldo rispetto al termine stabilito all'articolo 30, comma 3, per causa imputabile alla Stazione appaltante, sulle somme dovute decorrono gli interessi moratori nella misura di cui al comma 2.

Art. 33. Revisione prezzi e adeguamento del corrispettivo**REVISIONE PREZZI**

1. Ai sensi dell'art. 29 DL 4/22 conv. con L 25/2022 è prevista clausola revisione prezzi per i casi previsti e disciplinati dall'art. 106 c. 1 lett. a), fermo restando quanto previsto da secondo e terzo periodo della medesima lettera.
2. Qualora per effetto di circostanze straordinarie, imprevedibili e inevitabili si verifichino variazioni dei prezzi in aumento o in diminuzione tali da determinare un aumento o una diminuzione superiore al decimo dell'importo contrattuale complessivo convenuto, in analogia alla soglia stabilita dall'art. 1664 del Codice Civile, al fine di conservare l'equilibrio del sinallagma contrattuale, è possibile procedere alla revisione dei prezzi, la quale potrà essere accordata solo per quella differenza che eccede il decimo. A tal fine saranno valutate, sulla base del prezzario regionale vigente, le variazioni in aumento o in diminuzione solo per l'eccedenza rispetto al dieci per cento rispetto al prezzo originario e comunque in misura pari alla metà;

COMPENSAZIONE

3. Ai sensi dell'art. 29, D.L. n. 4/2022, l'appaltatore potrà presentare istanza di compensazione nei termini prescritti a pena di decadenza qualora, le variazioni di prezzo dei singoli materiali da costruzione, in aumento o in diminuzione, risultino superiori al 5% rispetto al prezzo,

rilevato nell'anno di presentazione dell'offerta, anche tenendo conto di quanto previsto con successivi decreti del Ministero delle infrastrutture e della mobilità sostenibili.

Art. 34. Anticipazione del pagamento di taluni materiali

1. Non è prevista l'anticipazione del pagamento sui materiali o su parte di essi.

Art. 35. Cessione del contratto e cessione dei crediti

1. E' vietata la cessione del contratto sotto qualsiasi forma; ogni atto contrario è nullo di diritto.

CAPO 6. GARANZIE E ASSICURAZIONI

Art. 36. Garanzia provvisoria e definitiva

1. In considerazione del fatto che i lavori beneficiano del finanziamento PNRR, in deroga a quanto previsto dalla legge n. 120 del 2020, come modificato dal D.L. n. 77/2021, convertito in L. 108/2021, agli offerenti è richiesta una cauzione provvisoria, il cui ammontare è dimezzato;
2. La cauzione definitiva di cui all'art.103 del Codice deve essere prestata al momento della sottoscrizione dell'Appalto.
3. Si precisa che in mancanza della cauzione o nel caso di presentazione di cauzione non conforme alle richieste dalla Stazione Appaltante non si procederà alla stipulazione del contratto di Appalto.
4. La garanzia definitiva dovrà prevedere:
 - a) la rinuncia all'eccezione di cui all'articolo 1957 , comma 2, del Codice Civile;
 - b) l'operatività della garanzia medesima entro quindici giorni a semplice richiesta scritta della Stazione Appaltante;
 - c) l'espressa rinuncia al beneficio della preventiva escussione del debitore principale.
5. La garanzia copre gli oneri per il mancato o inesatto adempimento e cessa di avere effetto solo alla data di emissione del certificato di collaudo o di regolare esecuzione.
6. Essa potrà essere progressivamente svincolata con le modalità previste dal citato articolo 103 del Codice.
7. Ai sensi e per gli effetti dell'articolo 93 del Codice dei Contratti, le Imprese, alle quali venga rilasciata, da organismi accreditati ai sensi delle norme europee della serie UNI CEI EN 45000 e della serie UNI CEI EN ISO/IEC17000, la certificazione di Sistema di qualità conforme alle norme europee della serie UNI EN ISO 9000, possono usufruire della riduzione del cinquanta per cento rispettivamente della cauzione e della garanzia fideiussoria.

Art. 37. Riduzione della garanzia definitiva

1. Ai sensi dell'articolo 93, comma 7, come richiamato dall'articolo 103, comma 1, settimo periodo, del Codice dei contratti, l'importo della garanzia definitiva di cui all'articolo 35 è ridotto:
 - a) del 50% (cinquanta per cento) per i concorrenti ai quali sia stata rilasciata, da organismi accreditati ai sensi delle norme europee della serie UNI CEI EN ISO/IEC 17000, la certificazione del sistema di qualità conforme alle norme europee della serie europea UNI CEI ISO 9001 di cui agli articoli 3, comma 1, lettera mm) e 63, del Regolamento generale. La

certificazione deve essere stata emessa per il settore IAF28 e per le categorie di pertinenza, attestata dalla SOA o rilasciata da un organismo accreditato da ACCREDIA o da altro organismo estero che abbia ottenuto il mutuo riconoscimento dallo IAF (International Accreditation Forum). Si applica la riduzione del 50 per cento, non cumulabile con quella di cui al primo periodo, anche nei confronti delle microimprese, piccole e medie imprese e dei raggruppamenti di operatori economici o consorzi ordinari costituiti esclusivamente da microimprese, piccole e medie imprese;

- b) del 30% (trenta per cento) per i concorrenti in possesso di registrazione al sistema comunitario di ecogestione e audit (EMAS), ai sensi del regolamento (CE) n. 1221/2009 del Parlamento europeo e del Consiglio, del 25 novembre 2009, oppure del 20% (venti per cento) per i concorrenti in possesso di certificazione ambientale ai sensi della norma UNI EN ISO 14001;
 - c) del 15% (quindici per cento) per i concorrenti che sviluppano un inventario di gas ad effetto serra ai sensi della norma UNI EN ISO 14064-1 o un'impronta climatica (carbon footprint) di prodotto ai sensi della norma UNI ISO/TS 14067.
- 2. Le riduzioni di cui al comma 1 sono tra loro cumulabili, ad eccezione della riduzione di cui alla lettera b) che è cumulabile solo in relazione ad una delle due fattispecie alternative ivi previste.
 - 3. Le riduzioni di cui al comma 1, sono accordate anche in caso di raggruppamento temporaneo o consorzio ordinario di concorrenti:
 - di tipo orizzontale, se le condizioni sono comprovate da tutte le imprese raggruppate o consorziate;
 - di tipo verticale, per le quote di incidenza delle lavorazioni appartenenti alle categorie assunte integralmente da imprese in raggruppamento per le quali sono comprovate le pertinenti condizioni; il beneficio non è frazionabile tra imprese che assumono lavorazioni appartenenti alla medesima categoria.
 - 4. In caso di avalimento del sistema di qualità ai sensi dell'articolo 89 del Codice dei contratti, per beneficiare della riduzione di cui al comma 1, il requisito deve essere espressamente oggetto del contratto di avalimento. L'impresa ausiliaria deve essere comunque in possesso del predetto requisito richiesto all'impresa aggiudicataria.
 - 5. Il possesso del requisito di cui al comma 1 è comprovato dall'annotazione in calce alla attestazione SOA ai sensi dell'articolo 63, comma 3, del Regolamento generale.
 - 6. In deroga al comma 5, in caso di raggruppamento temporaneo o di consorzio ordinario, il possesso del requisito di cui al comma 1 può essere comprovato da separata certificazione di cui al comma 1 se l'impresa, in relazione allo specifico appalto e in ragione dell'importo dei lavori che dichiara di assumere, non è tenuta al possesso della certificazione del sistema di qualità in quanto assuntrice di lavori per i quali è sufficiente l'attestazione SOA in classifica II.

Art. 38. Obblighi assicurativi a carico dell'appaltatore

- 1. Ai sensi dell'articolo 103, comma 7 del Codice dei Contratti, l'Appaltatore è obbligato, contestualmente alla sottoscrizione del contratto e in ogni caso almeno 10 (dieci) giorni prima della consegna dei lavori, a produrre una polizza assicurativa che tenga indenne la Stazione Appaltante da tutti i rischi di esecuzione e che preveda al suo interno anche una garanzia di responsabilità civile per danni causati a terzi nell'esecuzione dei lavori, nella misura del 5% della somma assicurata per le opere con un minimo di 500.000 ed un max di 5.000.000. La

polizza assicurativa è prestata da un'Impresa di assicurazione autorizzata alla copertura dei rischi ai quali si riferisce l'obbligo di assicurazione.

2. La copertura delle predette garanzie assicurative decorre dalla data di consegna dei lavori e cessa alle ore 24 del giorno di emissione del certificato di collaudo provvisorio o del certificato di regolare esecuzione e comunque decorsi 12 (dodici) mesi dalla data di ultimazione dei lavori risultante dal relativo certificato; in caso di emissione di collaudo provvisorio o di certificato di regolare esecuzione per parti determinate dell'opera, la garanzia cessa per quelle parti e resta efficace per le parti non ancora collaudate; a tal fine l'utilizzo da parte della Stazione Appaltante secondo la destinazione equivale, ai soli effetti della copertura assicurativa, ad emissione del certificato di collaudo provvisorio. Il premio è stabilito in misura unica e indivisibile per le coperture di cui ai commi 3 e 4. Le garanzie assicurative sono efficaci anche in caso di omesso o ritardato pagamento delle somme dovute a titolo di premio da parte dell'esecutore fino ai successivi due mesi e devono essere prestate in conformità allo schema-tipo 2.3 allegato al d.m. n. 123 del 2004.
3. La garanzia assicurativa contro tutti i rischi di esecuzione da qualsiasi causa determinati deve coprire tutti i danni subiti dalla Stazione Appaltante a causa del danneggiamento o della distruzione totale o parziale di impianti e opere, anche preesistenti, salvo quelli derivanti da errori di progettazione, insufficiente progettazione, azioni di terzi o cause di forza maggiore e che preveda anche una garanzia di responsabilità civile per danni causati a terzi nell'esecuzione dei lavori. Tale polizza deve essere stipulata nella forma «Contractors All Risks» (C.A.R.) e deve:
 - prevedere una somma assicurata non inferiore a all'importo contrattuale;
 - essere integrata in relazione alle somme assicurate in caso di approvazione di lavori aggiuntivi affidati a qualsiasi titolo all'Appaltatore.
4. La garanzia assicurativa di responsabilità civile per danni causati a terzi (R.C.T.) deve essere stipulata per una somma assicurata (massimale/sinistro) non inferiore a euro 5.000.000,00 in considerazione dello stato dei luoghi, tale polizza deve specificamente prevedere l'indicazione che tra le "persone" si intendono compresi i rappresentanti della Stazione Appaltante autorizzati all'accesso al cantiere, della direzione dei lavori e dei collaudatori in corso d'opera.
5. Se il contratto di assicurazione prevede importi o percentuali di scoperto o di franchigia tali franchigie o scoperti non sono opponibili alla Stazione Appaltante.
6. Le garanzie di cui ai commi 3 e 4, prestate dall'Appaltatore coprono senza alcuna riserva anche i danni causati dalle imprese subappaltatrici e subfornitrici. Qualora l'Appaltatore sia un'associazione temporanea di concorrenti, giusto il regime delle responsabilità disciplinato dall'articolo 48 comma 5 del Codice dei Contratti, le stesse garanzie assicurative prestate dalla mandataria capogruppo coprono senza alcuna riserva anche i danni causati dalle imprese mandanti.
7. L'Appaltatore è obbligato a stipulare, con decorrenza dalla data di emissione del certificato di collaudo provvisorio o del certificato di regolare esecuzione o comunque decorsi dodici mesi dalla data di ultimazione dei lavori risultante dal relativo certificato, una polizza indennitaria decennale a copertura dei rischi di rovina totale o parziale dell'opera, ovvero dei rischi derivanti da gravi difetti costruttivi. La polizza deve contenere la previsione del pagamento dell'indennizzo contrattualmente dovuto in favore del committente non appena questi lo richieda, anche in pendenza dell'accertamento della responsabilità e senza che occorranو consensi ed autorizzazioni di qualunque specie. Il limite di indennizzo della polizza decennale

non deve essere inferiore al venti per cento del valore dell'opera realizzata e non superiore al 40 per cento, nel rispetto del principio di proporzionalità avuto riguardo alla natura dell'opera

8. Nel caso venga richiesta l'anticipazione l'Appaltatore dovrà prestare apposita garanzia fideiussoria bancaria o assicurativa di importo pari all'anticipazione (maggiorato del tasso di interesse legale applicato al periodo necessario al recupero dell'anticipazione stessa secondo il cronoprogramma dei lavori).

CAPO 7. DISPOSIZIONI PER L'ESECUZIONE

Art. 39. Variazione dei lavori

1. Fermi restando i limiti e le condizioni di cui al presente articolo, la Stazione appaltante si riserva la facoltà di introdurre nelle opere oggetto dell'appalto quelle varianti che a suo insindacabile giudizio ritenga opportune, senza che per questo l'appaltatore possa pretendere compensi all'infuori del pagamento a conguaglio dei lavori eseguiti in più o in meno con l'osservanza delle prescrizioni ed entro i limiti stabiliti di un quinto in più o in meno dell'importo contrattuale, ai sensi dell'articolo 106, comma 12, del Codice dei contratti. Oltre tale limite l'appaltatore può richiedere la risoluzione del contratto.
2. Qualunque variazione o modifica deve essere preventivamente approvata dal RUP, pertanto:
 - a) non sono riconosciute variazioni o modifiche di alcun genere, né prestazioni o forniture extra contrattuali di qualsiasi tipo e quantità, senza il preventivo ordine scritto della DL, recante anche gli estremi dell'approvazione da parte del RUP;
 - b) qualunque reclamo o riserva che l'appaltatore si credesse in diritto di opporre, deve essere presentato per iscritto alla DL prima dell'esecuzione dell'opera o della prestazione oggetto della contestazione;
 - c) non sono prese in considerazione domande di maggiori compensi su quanto stabilito in contratto, per qualsiasi natura o ragione, se non vi è accordo preventivo scritto prima dell'inizio dell'opera oggetto di tali richieste.
3. Ferma restando la preventiva autorizzazione del RUP, ai sensi dell'articolo 106, comma 1, lettera e), non sono considerati varianti gli interventi disposti dalla DL, che siano contenuti entro un importo non superiore al 20% dell'importo del contratto stipulato e purché non essenziali o sostanziali ai sensi dell'articolo 106, comma 4.
4. Ai sensi dell'articolo 106, commi 1, lettera c) e 7, del Codice dei contratti, sono ammesse, nell'esclusivo interesse della Stazione appaltante, le varianti in corso d'opera, finalizzate al miglioramento dell'opera e alla sua funzionalità, purché ricorrano tutte le seguenti condizioni:
 - a) sono determinate da circostanze impreviste e imprevedibili, ivi compresa l'applicazione di nuove disposizioni legislative o regolamentari o l'ottemperanza a provvedimenti di autorità o enti preposti alla tutela di interessi rilevanti;
 - b) non è alterata la natura generale del contratto;
 - c) non comportano una modifica dell'importo contrattuale superiore alla percentuale del 50% (cinquanta per cento) di cui all'articolo 106, comma 7, del Codice dei contratti;
5. Nel caso di cui al comma 4 è sottoscritto un atto di sottomissione quale appendice contrattuale, che deve indicare le modalità di contrattualizzazione e contabilizzazione delle lavorazioni in variante o aggiuntive.

6. La variante deve comprendere, ove ritenuto necessario dal coordinatore per la sicurezza in fase di esecuzione, l'adeguamento del PSC di cui all'articolo 44, con i relativi costi non assoggettati a ribasso, e con i conseguenti adempimenti di cui all'articolo 45, nonché l'adeguamento dei POS di cui all'articolo 46.
7. L'atto di ordinazione delle modifiche e delle varianti, oppure il relativo provvedimento di approvazione, se necessario, riporta il differimento dei termini per l'ultimazione di cui all'articolo 14, nella misura strettamente indispensabile.
8. Ai sensi dell'articolo 106, comma 2 del Codice dei contratti, il contratto di appalto relativo alle opere in oggetto può essere parimenti modificato senza necessità di una nuova procedura a norma del ripetuto Codice, se il valore della modifica è al di sotto di entrambi i seguenti valori:
 - a) le soglie fissate all'articolo 35 del Codice dei contratti;
 - b) il 15 per cento del valore iniziale del contratto;
 - c) La modifica non può alterare la natura complessiva del contratto; in caso di più modifiche successive, il valore è accertato sulla base del valore complessivo netto delle successive modifiche.
9. Qualora la necessità di modificare il contratto derivi da errori o da omissioni nel progetto esecutivo, che pregiudichino in tutto o in parte la realizzazione dell'opera o la sua utilizzazione, essa è consentita solo nei limiti quantitativi di cui al precedente periodo.

Art. 40. Varianti per errori od omissioni progettuali

1. Ai sensi dell'articolo 106, comma 2, se, per il manifestarsi di errori od omissioni imputabili alle carenze del progetto posto a base di gara, si rendono necessarie varianti che possono pregiudicare, in tutto o in parte, la realizzazione dell'opera oppure la sua utilizzazione, e che sotto il profilo economico eccedono il 15% (quindici per cento) dell'importo originario del contratto, la Stazione appaltante procede alla risoluzione del contratto con indizione di una nuova gara alla quale è invitato l'appaltatore originario.
2. Ai sensi dell'articolo 106, commi 9 e 10, del Codice dei contratti, i titolari dell'incarico di progettazione sono responsabili dei danni subiti dalla Stazione appaltante; si considerano errore od omissione di progettazione l'inadeguata valutazione dello stato di fatto, la mancata od erronea identificazione della normativa tecnica vincolante per la progettazione, il mancato rispetto dei requisiti funzionali ed economici prestabiliti e risultanti da prova scritta, la violazione delle norme di diligenza nella predisposizione degli elaborati progettuali.

Art. 41. Prezzi applicabili ai nuovi lavori e nuovi prezzi

1. Le eventuali variazioni sono valutate mediante l'applicazione dei prezzi di cui all'elenco prezzi contrattuale come determinati ai sensi dell'articolo 3, comma 2.
2. Se tra i prezzi di cui all'elenco prezzi contrattuale di cui al comma 1, non sono previsti prezzi per i lavori e le prestazioni di nuova introduzione, si procede alla formazione di nuovi prezzi in contraddittorio tra la Stazione appaltante e l'appaltatore, mediante apposito verbale di concordamento sottoscritto dalle parti e approvato dal RUP; i predetti nuovi prezzi sono desunti, in ordine di priorità:
 - a) dal prezziario di cui al comma 3, oppure, se non reperibili,
 - b) ragguagliandoli a quelli di lavorazioni consimili compresi nel contratto;

- c) ricavandoli totalmente o parzialmente da nuove regolari analisi effettuate con riferimento ai prezzi elementari di mano d'opera, materiali, noli e trasporti alla data di formulazione dell'offerta.
- 3. Sono considerati prezzari ufficiali di riferimento quelli vigenti nel territorio dove si eseguono i lavori, in assenza di questi dei territori vicini seguendo l'ordine di priorità rispetto alla vicinanza; in presenza di pezzi contemplati in più prezzari, sono considerati quelli medi.
- 4. Ove comportino maggiori spese rispetto alle somme previste nel quadro economico, i nuovi prezzi sono approvati dalla Stazione appaltante su proposta del RUP, prima di essere ammessi nella contabilità dei lavori.

CAPO 8. DISPOSIZIONI IN MATERIA DI SICUREZZA

Art. 42. Adempimenti preliminari in materia di sicurezza

- 1. Ai sensi dell'articolo 90, comma 9, e dell'allegato XVII al Decreto n. 81 del 2008, l'appaltatore deve trasmettere alla Stazione appaltante, entro il termine prescritto da quest'ultima con apposita richiesta o, in assenza di questa, entro 30 giorni dall'aggiudicazione definitiva e comunque prima della stipulazione del contratto o, prima della redazione del verbale di consegna dei lavori se questi sono iniziati nelle more della stipula del contratto:
 - a) una dichiarazione dell'organico medio annuo, distinto per qualifica, corredata dagli estremi delle denunce dei lavoratori effettuate all'Istituto nazionale della previdenza sociale (INPS), all'Istituto nazionale assicurazione infortuni sul lavoro (INAIL) e alle casse edili;
 - b) una dichiarazione relativa al contratto collettivo stipulato dalle organizzazioni sindacali comparativamente più rappresentative, applicato ai lavoratori dipendenti;
 - c) il certificato della Camera di Commercio, Industria, Artigianato e Agricoltura, in corso di validità, oppure, in alternativa, ai fini dell'acquisizione d'ufficio, l'indicazione della propria esatta ragione sociale, numeri di codice fiscale e di partita IVA, numero REA;
 - d) il DURC, ai sensi dell'articolo 55, comma 2;
 - e) il documento di valutazione dei rischi di cui al combinato disposto degli articoli 17, comma 1, lettera a), e 28, commi 1, 1-bis, 2 e 3, del Decreto n. 81 del 2008. Se l'impresa occupa fino a 10 lavoratori, ai sensi dell'articolo 29, comma 5, primo periodo, del Decreto n. 81 del 2008, la valutazione dei rischi è effettuata secondo le procedure standardizzate di cui al decreto interministeriale 30 novembre 2012 e successivi aggiornamenti;
 - f) una dichiarazione di non essere destinatario di provvedimenti di sospensione o di interdizione di cui all'articolo 14 del Decreto n. 81 del 2008.
- 2. Entro gli stessi termini di cui al comma 1, l'appaltatore deve trasmettere al coordinatore per l'esecuzione il nominativo e i recapiti del proprio Responsabile del servizio prevenzione e protezione e del proprio Medico competente di cui rispettivamente all'articolo 31 e all'articolo 38 del Decreto n. 81 del 2008, nonché:
 - a) una dichiarazione di accettazione del PSC di cui all'articolo 44, con le eventuali richieste di adeguamento di cui all'articolo 45;
 - b) il POS di ciascuna impresa operante in cantiere, fatto salvo l'eventuale differimento ai sensi dell'articolo 46.

3. Gli adempimenti di cui ai commi 1 e 2 devono essere assolti:
- a) dall'appaltatore, comunque organizzato anche in forma aggregata, nonché, tramite questi, dai subappaltatori;
 - b) dal consorzio di cooperative o di imprese artigiane, oppure dal consorzio stabile, di cui all'articolo 45, comma 2, lettere e c), del Codice dei contratti, se il consorzio intende eseguire i lavori direttamente con la propria organizzazione consortile;
 - c) dalla consorziata del consorzio di cooperative o di imprese artigiane, oppure del consorzio stabile, che il consorzio ha indicato per l'esecuzione dei lavori ai sensi dell'articolo 48, comma 7, del Codice dei contratti, se il consorzio è privo di personale deputato alla esecuzione dei lavori; se sono state individuate più imprese consorziate esecutrici dei lavori gli adempimenti devono essere assolti da tutte le imprese consorziate indicate, per quanto di pertinenza di ciascuna di esse, per il tramite di una di esse appositamente individuata, sempre che questa abbia espressamente accettato tale individuazione;
 - d) da tutte le imprese raggruppate, per quanto di pertinenza di ciascuna di esse, per il tramite dell'impresa mandataria, se l'appaltatore è un raggruppamento temporaneo di cui all'articolo 45, comma 2, lettera d), del Codice dei contratti; l'impresa affidataria, ai fini dell'articolo 89, comma 1, lettera i), del Decreto n. 81 è individuata nella mandataria, come risultante dell'atto di mandato;
 - e) da tutte le imprese consorziate, per quanto di pertinenza di ciascuna di esse, per il tramite dell'impresa individuata con l'atto costitutivo o lo statuto del consorzio, se l'appaltatore è un consorzio ordinario di cui all'articolo 45, commi 2, lettera e), del Codice dei contratti; l'impresa affidataria, ai fini dell'articolo 89, comma 1, lettera i), del Decreto n. 81 è individuata con il predetto atto costitutivo o statuto del consorzio;
 - f) dai lavoratori autonomi che prestano la loro opera in cantiere.
4. L'appaltatore deve assolvere gli adempimenti di cui ai commi 1 e 2, anche nel corso dei lavori ogni qualvolta nel cantiere operi legittimamente un'impresa esecutrice o un lavoratore autonomo non previsti inizialmente.

Art. 43. Norme di sicurezza generali e sicurezza nel cantiere

1. Anche ai sensi, ma non solo, dell'articolo 97, comma 1, del Decreto n. 81 del 2008, l'appaltatore è obbligato:
- a) ad osservare le misure generali di tutela di cui agli articoli 15, 17, 18 e 19 del Decreto n. 81 del 2008 e all'allegato
 - b) XIII allo stesso decreto nonché le altre disposizioni del medesimo decreto applicabili alle lavorazioni previste nel cantiere;
 - c) a rispettare e curare il pieno rispetto di tutte le norme vigenti in materia di prevenzione degli infortuni e igiene del lavoro e in ogni caso in condizione di permanente sicurezza e igiene, nell'osservanza delle disposizioni degli articoli da 108 a 155 del Decreto n. 81 del 2008 e degli allegati XVII, XVIII, XIX, XX, XXII, XXIV, XXV, XXVI, XXVII, XXVIII, XXIX, XXX, XXXI, XXXII, XXXIII, XXXIV, XXXV e XLI, allo stesso decreto;
 - d) a verificare costantemente la presenza di tutte le condizioni di sicurezza dei lavori affidati;
 - e) ad osservare le disposizioni del vigente Regolamento Locale di Igiene, per quanto attiene la gestione del cantiere, in quanto non in contrasto con le disposizioni di cui al comma 1.

2. L'appaltatore predispone, per tempo e secondo quanto previsto dalle vigenti disposizioni, gli appositi piani per la riduzione del rumore, in relazione al personale e alle attrezzature utilizzate.
3. L'appaltatore garantisce che le lavorazioni, comprese quelle affidate ai subappaltatori, siano eseguite secondo il criterio «incident and injury free».

Art. 44. Piano di sicurezza e di coordinamento (PSC)

4. L'appaltatore è obbligato ad osservare scrupolosamente e senza riserve o eccezioni il PSC messo a disposizione da parte della Stazione appaltante, ai sensi dell'articolo 100 del Decreto n. 81 del 2008, in conformità all'allegato XV, punti 1 e 2, allo stesso decreto, corredato dal computo metrico estimativo dei costi per la sicurezza di cui al punto 4 dello stesso allegato, di cui all'articolo 2, comma 1, del presente Capitolato speciale.
5. L'obbligo di cui al comma 1 è esteso altresì:
 - a) alle eventuali modifiche e integrazioni disposte autonomamente dal coordinatore per la sicurezza in fase di esecuzione in seguito a sostanziali variazioni alle condizioni di sicurezza sopravvenute alla precedente versione del PSC;
 - b) alle eventuali modifiche e integrazioni approvate o accettate dal coordinatore per la sicurezza in fase di esecuzione ai sensi dell'articolo 45.
 - c) Se prima della stipulazione del contratto (a seguito di aggiudicazione ad un raggruppamento temporaneo di imprese) oppure nel corso dei lavori (a seguito di autorizzazione al subappalto o di subentro di impresa ad altra impresa raggruppata estromessa ai sensi dell'articolo 48, commi 27 o 18 del Codice dei contratti) si verifica una variazione delle imprese che devono operare in cantiere, il coordinatore per la sicurezza in fase di esecuzione deve provvedere tempestivamente:
 - d) ad adeguare il PSC, se necessario;
 - e) ad acquisire i POS delle nuove imprese.

Art. 45. Modifiche e integrazioni al piano di sicurezza e di coordinamento

1. L'appaltatore può presentare al coordinatore per la sicurezza in fase di esecuzione una o più proposte motivate di modificazione o di integrazione al PSC, nei seguenti casi:
 - a) per adeguarne i contenuti alle proprie tecnologie oppure quando ritenga di poter meglio garantire la sicurezza nel cantiere sulla base della propria esperienza, anche in seguito alla consultazione obbligatoria e preventiva dei rappresentanti per la sicurezza dei propri lavoratori o a rilievi da parte degli organi di vigilanza;
 - b) per garantire il rispetto delle norme per la prevenzione degli infortuni e la tutela della salute dei lavoratori eventualmente disattese nel piano di sicurezza, anche in seguito a rilievi o prescrizioni degli organi di vigilanza.
2. L'appaltatore ha il diritto che il coordinatore per la sicurezza in fase di esecuzione si pronunci tempestivamente, con atto motivato da annotare sulla documentazione di cantiere, sull'accoglimento o il rigetto delle proposte presentate; le decisioni del coordinatore sono vincolanti per l'appaltatore.
3. Se entro il termine di tre giorni lavorativi dalla presentazione delle proposte dell'appaltatore, prorogabile una sola volta di altri tre giorni lavorativi, il coordinatore per la sicurezza non si pronuncia:

4. nei casi di cui al comma 1, lettera a), le proposte si intendono accolte; l'eventuale accoglimento esplicito o tacito delle modificazioni e integrazioni non può in alcun modo giustificare variazioni in aumento o adeguamenti in aumento dei prezzi pattuiti, né maggiorazioni di alcun genere del corrispettivo;
5. nei casi di cui al comma 1, lettera b), le proposte si intendono accolte se non comportano variazioni in aumento o adeguamenti in aumento dei prezzi pattuiti, né maggiorazioni di alcun genere del corrispettivo, diversamentesi intendono rigettate.
6. Nei casi di cui al comma 1, lettera b), nel solo caso di accoglimento esplicito, se le modificazioni e integrazioni comportano maggiori costi per l'appaltatore, debitamente provati e documentati, e se la Stazione appaltante riconosce tale maggiore onerosità, trova applicazione la disciplina delle varianti.

Art. 46. Piano operativo di sicurezza (POS)

1. L'appaltatore, entro 30 giorni dall'aggiudicazione e comunque prima dell'inizio dei lavori, deve predisporre e consegnare alla DL o, se nominato, al coordinatore per la sicurezza nella fase di esecuzione, un POS per quanto attiene alle proprie scelte autonome e relative responsabilità nell'organizzazione del cantiere e nell'esecuzione dei lavori. Il POS, redatto ai sensi dell'articolo 89, comma 1, lettera h), del Decreto n. 81 del 2008 e del punto 3.2 dell'allegato XV al predetto decreto, comprende il documento di valutazione dei rischi di cui agli articoli 28 e 29 del citato Decreto n. 81 del 2008, con riferimento allo specifico cantiere e deve essere aggiornato ad ogni mutamento delle lavorazioni rispetto alle previsioni.
2. Il POS deve essere redatto da ciascuna impresa operante nel cantiere e consegnato alla stazione appaltante, per il tramite dell'appaltatore, prima dell'inizio dei lavori per i quali esso è redatto.
3. L'appaltatore è tenuto ad acquisire i POS redatti dalle imprese, nonché a curare il coordinamento di tutte le imprese operanti nel cantiere, al fine di rendere gli specifici POS compatibili tra loro e coerenti con il piano presentato dall'appaltatore.
4. Ai sensi dell'articolo 96, comma 1-bis, del Decreto n. 81 del 2008, il POS non è necessario per gli operatori che si limitano a fornire materiali o attrezzature; restano fermi per i predetti operatori gli obblighi di cui all'articolo 26 del citato Decreto n. 81 del 2008.
5. Il POS, fermi restando i maggiori contenuti relativi alla specificità delle singole imprese e delle singole lavorazioni, deve avere in ogni caso i contenuti minimi previsti dall'allegato I al decreto interministeriale 9 settembre 2014 (pubblicato sulla G.U. n. 212 del 12 settembre 2014); esso costituisce piano complementare di dettaglio del PSC di cui all'articolo 43.

Art. 47. Osservanza e attuazione dei piani di sicurezza

1. L'appaltatore è obbligato ad osservare le misure generali di tutela di cui all'articolo 15 del Decreto n. 81 del 2008, con particolare riguardo alle circostanze e agli adempimenti descritti agli articoli da 88 a 104 e agli allegati da XVI a XXV dello stesso decreto.
2. I piani di sicurezza devono essere redatti in conformità all'allegato XV al Decreto n. 81 del 2008, nonché alla migliore letteratura tecnica in materia.
3. L'appaltatore è obbligato a comunicare tempestivamente prima dell'inizio dei lavori e quindi periodicamente, a richiesta della Stazione appaltante o del coordinatore, l'iscrizione alla camera di commercio, industria, artigianato e agricoltura, l'indicazione dei contratti collettivi applicati ai lavoratori dipendenti e la dichiarazione circa l'assolvimento degli obblighi

assicurativi e previdenziali. L'appaltatore è tenuto a curare il coordinamento di tutte le imprese operanti nel cantiere, al fine di rendere gli specifici piani redatti dalle imprese subappaltatrici compatibili tra loro e coerenti con il piano presentato dall'appaltatore. In caso di raggruppamento temporaneo o di consorzio ordinario di imprese detto obbligo incombe all'impresa mandataria; in caso di consorzio stabile o di consorzio di cooperative o di imprese artigiane tale obbligo incombe al consorzio. Il direttore tecnico di cantiere è responsabile del rispetto del piano da parte di tutte le imprese impegnate nell'esecuzione dei lavori.

4. Il PSC e il POS (o i POS se più di uno) formano parte integrante del contratto di appalto. Le gravi o ripetute violazioni dei piani stessi da parte dell'appaltatore, comunque accertate, previa formale costituzione in mora dell'interessato, costituiscono causa di risoluzione del contratto.
5. Ai sensi dell'articolo 105, comma 17 del Codice dei contratti, l'appaltatore è solidalmente responsabile con i subappaltatori per gli adempimenti, da parte di questo ultimo, degli obblighi di sicurezza.

CAPO 9. DISCIPLINA DEL SUBAPPALTO

Art. 48. Subappalto

1. In conformità a quanto previsto dall'art. 105 del Codice e dall'art. 49, comma 2, del D.L. 31.05.2021, n. 77 convertito nella legge n. 108 del 2021, il concorrente indica all'atto dell'offerta le parti delle lavorazioni che intende subappaltare o concedere in cottimo, senza limitazioni della quota subappaltabile dell'importo complessivo del contratto.
2. L'affidamento in subappalto o in cottimo è consentito, previa autorizzazione della Stazione appaltante, subordinata all'acquisizione del DURC dell'appaltatore e del DURC del subappaltatore, alle seguenti condizioni:
 - a) che l'appaltatore abbia indicato, all'atto dell'offerta, nell'ambito delle lavorazioni indicate dalla documentazione di gara, i lavori o le parti di opere che intende subappaltare o concedere in cottimo; l'omissione delle indicazioni sta a significare che il ricorso al subappalto o al cottimo è vietato e non può essere autorizzato;
 - b) che l'appaltatore provveda al deposito, presso la Stazione appaltante:
 - 1) di copia autentica del contratto di subappalto presso la Stazione appaltante almeno 20 (venti) giorni prima della data di effettivo inizio dell'esecuzione delle relative lavorazioni subappaltate; dal contratto di subappalto devono risultare, pena rigetto dell'istanza o revoca dell'autorizzazione eventualmente rilasciata:
 - se al subappaltatore sono affidati parte degli apprestamenti, degli impianti o delle altre attività previste dal PSC di cui al punto 4 dell'allegato XV al Decreto n. 81 del 2008, le relative specificazioni e quantificazioni economiche in coerenza con i costi di sicurezza previsti dal PSC;
 - l'inserimento delle clausole di tracciabilità dei pagamenti, per quanto di pertinenza, ai sensi dell'art. 3, commi 1 e 9, della legge n° 136 del 2010, pena la nullità assoluta del contratto di subappalto;
 - l'individuazione delle categorie, tra quelle previste dagli atti di gara con i relativi importi, al fine della verifica della qualificazione del subappaltatore e del rilascio del certificato di esecuzione lavori di cui all'articolo 83 del Regolamento generale;
 - l'importo del costo della manodopera (comprensivo degli oneri previdenziali) ai sensi dell'articolo 105, comma 14, del Codice dei contratti;
 - 2) di una dichiarazione circa la sussistenza o meno di eventuali forme di controllo o di

collegamento, a norma dell'articolo 2359 del codice civile, con l'impresa alla quale è affidato il subappalto o il cottimo; in caso di raggruppamento temporaneo, società di imprese o consorzio, analoga dichiarazione dev'essere fatta da ciascuna delle imprese partecipanti al raggruppamento, società o consorzio;

- c) che l'appaltatore, unitamente al deposito del contratto di subappalto presso la Stazione appaltante, ai sensi della lettera b), trasmetta alla Stazione appaltante:
 - 1) la documentazione attestante che il subappaltatore è in possesso dei requisiti prescritti dalla normativa vigente per la partecipazione alle gare di lavori pubblici, in relazione alla categoria e all'importo dei lavori da realizzare in subappalto o in cottimo;
 - 2) una o più dichiarazioni del subappaltatore, rilasciate ai sensi degli articoli 46 e 47 del d.P.R. n. 445 del 2000, attestante il possesso dei requisiti di ordine generale e assenza delle cause di esclusione di cui all'articolo 80 del Codice dei contratti;
- d) che non sussista, nei confronti del subappaltatore, alcuno dei divieti previsti dall'articolo 67 del decreto legislativo n. 159 del 2011; a tale scopo:
 - 1) se l'importo del contratto di subappalto è superiore a Euro 150.000,00, la condizione è accertata mediante acquisizione dell'informazione antimafia, acquisita dalla competente prefettura ai sensi dell'art. 99, comma 2-bis, del citato D.Lgs. n° 159/2011. Dopo l'attivazione della Banca dati e comunque trascorso il termine di cui all'art. 99, comma 2-bis, primo periodo, del D.Lgs. n° 159/2011, la condizione viene accertata mediante la consultazione della Banca dati ai sensi degli artt. 96 e 97 del citato decreto legislativo;
 - 2) il subappalto è vietato, a prescindere dall'importo dei relativi lavori, se per l'impresa subappaltatrice è accertata una delle situazioni indicate dagli articoli 84, comma 4, o 91, comma 7, del citato decreto legislativo n. 159 del 2011.
- 3. Il subappalto e l'affidamento in cottimo devono essere autorizzati preventivamente dalla Stazione appaltante in seguito a richiesta scritta dell'appaltatore, nei termini che seguono:
 - a) l'autorizzazione è rilasciata entro 30 giorni dal ricevimento della richiesta; tale termine può essere prorogato una sola volta per non più di 30 giorni, ove ricorrano giustificati motivi;
 - b) trascorso il medesimo termine, eventualmente prorogato, senza che la Stazione appaltante abbia provveduto, l'autorizzazione si intende concessa a tutti gli effetti se sono verificate tutte le condizioni di legge per l'affidamento del subappalto;
 - c) per i subappalti o cottimi di importo inferiore al 2% dell'importo contrattuale o di importo inferiore a 100.000 euro, i termini di cui alla lettera a) sono ridotti a 15 giorni.
- 4. Nel caso in cui si faccia ricorso al subappalto l'affidatario trasmetterà tempestivamente la comunicazione dei dati relativi al titolare effettivo e le relative attività di verifica dovranno essere svolte anche sul soggetto terzo (subappaltatore) cui l'appaltatore affida in tutto o in parte, l'esecuzione del lavoro ad esso appaltato.
- 5. In caso di Raggruppamento Temporaneo di Imprese (RTI) tali controlli vanno eseguiti su tutti gli operatori economici che fanno parte del Raggruppamento.
- 6. L'affidamento di lavori in subappalto o in cottimo comporta i seguenti obblighi:
 - a) ai sensi dell'articolo 105, comma 14, del Codice dei contratti, l'affidatario, per le prestazioni affidate in subappalto, deve garantire gli stessi standard qualitativi e prestazionali previsti nel contratto di appalto e riconoscere ai lavoratori un trattamento economico e normativo non inferiore a quello che avrebbe garantito il contraente principale, inclusa l'applicazione dei medesimi contratti collettivi nazionali di lavoro, qualora le attività oggetto di subappalto coincidano con quelle caratterizzanti l'oggetto dell'appalto ovvero riguardino le lavorazioni relative alle categorie prevalenti e siano incluse nell'oggetto sociale del

contraente principale. L'affidatario corrisponde i costi della sicurezza e della manodopera, relativi alle prestazioni affidate in subappalto, alle imprese subappaltatrici senza alcun ribasso; la stazione appaltante, sentito il direttore dei lavori, il coordinatore della sicurezza in fase di esecuzione, ovvero il direttore dell'esecuzione, provvede alla verifica dell'effettiva applicazione della presente disposizione. Il contraente principale e il subappaltatore sono responsabili in solido nei confronti della stazione appaltante in relazione alle prestazioni oggetto del contratto di subappalto. L'aggiudicatario è responsabile in solido con il subappaltatore in relazione agli obblighi retributivi e contributivi, ai sensi dell'articolo 29 del decreto legislativo 10 settembre 2003, n. 276. Nelle ipotesi di cui all'art. 105, comma 13, lettere a) e c), del Codice dei Contratti, l'appaltatore è liberato dalla responsabilità solidale di cui al precedente periodo.

- b) se al subappaltatore sono affidati, in tutto o in parte, gli apprestamenti, gli impianti o le altre attività previste dal PSC di cui al punto 4 dell'allegato XV al Decreto n. 81 del 2008 connessi ai lavori in subappalto, i relativi oneri per la sicurezza sono pattuiti al prezzo originario previsto dal progetto, senza alcun ribasso; la Stazione appaltante, per il tramite della DL e sentito il coordinatore della sicurezza in fase di esecuzione, provvede alla verifica dell'effettiva applicazione della presente disposizione;
 - c) nei cartelli esposti all'esterno del cantiere devono essere indicati anche i nominativi di tutte le imprese subappaltatrici, completi dell'indicazione della categoria dei lavori subappaltati e dell'importo dei medesimi;
 - d) le imprese subappaltatrici devono osservare integralmente il trattamento economico e normativo stabilito dai contratti collettivi nazionale e territoriale in vigore per il settore e per la zona nella quale si svolgono i lavori e sono responsabili, in solido con l'appaltatore, dell'osservanza delle norme anzidette nei confronti dei loro dipendenti per le prestazioni rese nell'ambito del subappalto;
 - e) le imprese subappaltatrici, per tramite dell'appaltatore, devono trasmettere alla Stazione appaltante, prima dell'inizio dei lavori in subappalto:
 - la documentazione di avvenuta denuncia agli enti previdenziali, inclusa la Cassa edile, assicurativi ed antinfortunistici;
 - copia del proprio POS in coerenza con i piani di cui agli articoli 43 e 45 del presente Capitolato speciale;
7. Le presenti disposizioni si applicano anche ai raggruppamenti temporanei di imprese e alle società anche consortili, quando le imprese riunite o consorziate non intendono eseguire direttamente i lavori scorparabili.
8. I lavori affidati in subappalto non possono essere oggetto di ulteriore subappalto e pertanto il subappaltatore non può subappaltare a sua volta i lavori.
9. Al fine di contrastare il fenomeno del lavoro sommerso e irregolare, il documento unico di regolarità contributiva (DURC) è comprensivo della verifica della congruità della incidenza della mano d'opera relativa allo specifico contratto affidato; tale congruità, per i lavori edili è verificata mediante l'attestazione di congruità di cui al Decreto del Ministro del Lavoro e delle Politiche sociali del 25 giugno 2021 recante "disposizioni in ordine alla congruità dell'incidenza della manodopera impiegata nella realizzazione di lavori edili per i lavori pubblici e per quelli privati"; per i lavori non edili è verificata in comparazione con lo specifico contratto collettivo applicato.

Art. 49. Responsabilità in materia di subappalto

1. L'Appaltatore resta in ogni caso responsabile, in solido con il Subappaltatore ex art. 105, co. 8, nei confronti della Stazione Appaltante per l'esecuzione delle opere oggetto di subappalto, sollevando la Stazione Appaltante medesima da ogni pretesa dei subappaltatori o da richieste di risarcimento danni avanzate da terzi in conseguenza all'esecuzione di lavori subappaltati;
2. L'appaltatore resta in ogni caso responsabile nei confronti della Stazione appaltante per l'esecuzione delle opere oggetto di subappalto, sollevando la Stazione appaltante medesima da ogni pretesa dei subappaltatori o da richieste di risarcimento danni avanzate da terzi in conseguenza all'esecuzione di lavori subappaltati.
3. La DL e il RUP, nonché il coordinatore per l'esecuzione in materia di sicurezza di cui all'articolo 92 del Decreto n. 81 del 2008, provvedono a verificare, ognuno per la propria competenza, il rispetto di tutte le condizioni di ammissibilità e di esecuzione dei contratti di subappalto.
4. Il subappalto non autorizzato comporta inadempimento contrattualmente grave ed essenziale anche ai sensi dell'articolo 1456 del codice civile con la conseguente possibilità, per la Stazione appaltante, di risolvere il contratto in danno dell'appaltatore, ferme restando le sanzioni penali previste dall'articolo 21 della legge 13 settembre 1982, n. 646, come modificato dal decreto-legge 29 aprile 1995, n. 139, convertito dalla legge 28 giugno 1995, n. 246 (ammenda fino a un terzo dell'importo dell'appalto, arresto da sei mesi ad un anno).
5. Ai sensi dell'articolo 105, comma 2, terzo periodo, del Codice dei contratti è considerato subappalto qualsiasi contratto avente ad oggetto attività ovunque espletate che richiedono l'impiego di manodopera, quali le forniture con posa in opera e i noli a caldo, se singolarmente di importo superiore al 2 per cento dell'importo delle prestazioni affidate o di importo superiore a 100.000 euro e qualora l'incidenza del costo della manodopera e del personale sia superiore al 50 per cento dell'importo del contratto da affidare. I sub-affidamenti che non costituiscono subappalto, devono essere comunicati al RUP e al coordinatore per la sicurezza in fase di esecuzione almeno il giorno feriale antecedente all'ingresso in cantiere dei soggetti sub-affidatari, con la denominazione di questi ultimi.
6. Ai subappaltatori, ai sub affidatari, nonché ai soggetti titolari delle prestazioni che non sono considerate subappalto ai sensi dei commi precedenti si applicano le disposizioni in materia di riconoscimento.
7. Ai sensi dell'articolo 105, comma 3, lettera a), del Codice dei contratti non è considerato subappalto l'affidamento di attività specifiche di servizi a lavoratori autonomi, purché tali attività non costituiscano lavori.

Art. 50. Pagamento dei subappaltatori

1. La Stazione Appaltante provvede al pagamento dei subappaltatori e dei cottimisti ai sensi di quanto previsto all'art. 105 del Codice dei Contratti.
2. I pagamenti al subappaltatore sono subordinati:
 - all'acquisizione del DURC del Subappaltatore, ai sensi dell'art. 54, comma 2 del D.L. n. 50/2017 convertito in L.n. 96/2017;
 - all'ottemperanza alle prescrizioni in materia di tracciabilità dei pagamenti;

CAPO 10. CONTROVERSIE, MANODOPERA, ESECUZIONE D'UFFICIO

Art. 51. Contestazioni e riserve

1. L'appaltatore, è sempre tenuto ad uniformarsi alle disposizioni del D.L., senza poter sospendere o ritardare il regolare sviluppo dei lavori, quale che sia la contestazione o la riserva che egli iscriva negli atti contabili.
2. Le riserve devono essere iscritte a pena di decadenza sul primo atto dell'appalto idoneo a riceverle, successivo all'insorgenza o alla cessazione del fatto che ha determinato il pregiudizio dell'appaltatore. In ogni caso, sempre a pena di decadenza, le riserve sono iscritte anche nel registro di contabilità all'atto della firma immediatamente successiva al verificarsi o al cessare del fatto pregiudizievole. Le riserve non espressamente confermate sul conto finale si intendono abbandonate.
3. Le riserve devono essere formulate in modo specifico ed indicare con precisione le ragioni sulle quali esse si fondano. In particolare, le riserve devono contenere a pena di inammissibilità la precisa quantificazione delle somme che l'appaltatore, ritiene gli siano dovute. Qualora l'esplicazione e la quantificazione non siano possibili al momento della formulazione della riserva, l'impresa ha l'onere di provvedervi, sempre a pena di decadenza, entro il termine di 15 giorni. La quantificazione della riserva è effettuata in via definitiva, senza possibilità di successive integrazioni o incrementi rispetto all'importo iscritto
4. Se le contestazioni riguardano fatti, il D.L. redige in contraddittorio con l'imprenditore un processo verbale delle circostanze contestate o, mancando questi, in presenza di due testimoni. In quest'ultimo caso copia del verbale è comunicata all'esecutore per le sue osservazioni, da presentarsi al direttore dei lavori nel termine di 8 giorni dalla data del ricevimento. In mancanza di osservazioni nel termine, le risultanze del verbale si intendono definitivamente accettate. L'esecutore, il suo rappresentante, oppure i testimoni firmano il processo verbale, che è inviato al RUP con le eventuali osservazioni dell'esecutore. Contestazioni e relativi ordini di servizio sono annotati nel giornale dei lavori.
5. Il registro di contabilità è firmato dall'esecutore, con o senza riserve, nel giorno in cui gli viene presentato. Nel caso in cui l'esecutore, non firmi il registro, è invitato a farlo entro il termine perentorio di 15 giorni e, qualora persista nell'astensione o nel rifiuto, se ne fa espressa menzione nel registro.
6. Se l'esecutore, ha firmato con riserva, qualora l'esplicazione e la quantificazione non siano possibili al momento della formulazione della stessa, egli esplica, a pena di decadenza, nel termine di 15 giorni, le sue riserve, scrivendo e firmando nel registro le corrispondenti domande di indennità e indicando con precisione le cifre di compenso cui crede aver diritto, e le ragioni di ciascuna domanda.
7. Il direttore dei lavori, nei successivi 15 giorni, espone nel registro le sue motivate deduzioni. Se il D.L. omette di motivare in modo esauriente le proprie deduzioni e non consente alla stazione appaltante la percezione delle ragioni ostative al riconoscimento delle pretese dell'esecutore, incorre in responsabilità per le somme che, per tale negligenza, la stazione appaltante dovesse essere tenuta a sborsare.
8. Nel caso in cui l'esecutore non ha firmato il registro nel termine sopra indicato, oppure lo ha fatto con riserva, ma senza esplicitare le sue riserve nel modo e nel termine sopraindicati, i fatti registrati si intendono definitivamente accertati, e l'esecutore decade dal diritto di far valere in qualunque termine e modo le riserve o le domande che ad essi si riferiscono.
9. Ove per qualsiasi legittimo impedimento non sia possibile una precisa e completa contabilizzazione, il D.L. può registrare in partita provvisoria sui libretti, e di conseguenza sugli

ulteriori documenti contabili, quantità dedotte da misurazioni sommarie. In tal caso l'onere dell'immediata riserva diventa operante quando in sede di contabilizzazione definitiva delle categorie di lavorazioni interessate vengono portate in detrazione le partite provvisorie.

10. Le riserve e le pretese dell'Impresa che, in ragione del valore o del tempo di insorgenza, non sono state oggetto della procedura di accordo bonario ai sensi dell'articolo 205 del D.Lgs. 50/2016 e s.m.i., sono esaminate e valutate dalla Stazione Appaltante entro 180 giorni dalla trasmissione degli atti di collaudo.
11. Qualora siano decorsi i termini previsti dal presente Capitolato senza che la Stazione appaltante abbia effettuato il collaudo, o senza che sia stato emesso il certificato di regolare esecuzione dei lavori, l'Impresa può chiedere che siano comunque definite le proprie riserve e richieste notificando apposita istanza. La Stazione appaltante deve in tal caso pronunziarsi entro i successivi novanta giorni.
12. Le domande che fanno valere pretese già oggetto di riserva non possono essere proposte per importi maggiori rispetto a quelli quantificati nelle riserve stesse.

Art. 52. Accordo bonario e transazione

1. Ai sensi dell'articolo 205, commi 1 e 2, del Codice dei contratti, se, a seguito dell'iscrizione di riserve sui documenti contabili, l'importo economico dei lavori comporta variazioni rispetto all'importo contrattuale in misura tra il 5% (cinque per cento) e il 15% (quindici per cento) di quest'ultimo, il RUP deve valutare immediatamente l'ammissibilità di massima delle riserve, la loro non manifesta infondatezza e la non imputabilità a maggiori lavori per i quali sia necessaria una variante in corso d'opera ai sensi dell'articolo 107 del Codice dei contratti, il tutto anche ai fini dell'effettivo raggiungimento della predetta misura percentuale. Il RUP rigetta tempestivamente le riserve che hanno per oggetto aspetti progettuali oggetto di verifica ai sensi dell'articolo 26 del Codice dei contratti.
2. La DL trasmette tempestivamente al RUP una comunicazione relativa alle riserve di cui al comma 1, corredata dalla propria relazione riservata.
3. Il RUP, entro 15 (quindici) giorni dalla comunicazione di cui al comma 2, acquisita la relazione riservata del direttore dei lavori e, ove costituito, dell'organo di collaudo, può richiedere alla Camera arbitrale l'indicazione di una lista di cinque esperti aventi competenza specifica in relazione all'oggetto del contratto. Il RUP e l'appaltatore scelgono d'intesa, nell'ambito della lista, l'esperto incaricato della formulazione della proposta motivata di accordo bonario. In caso di mancata intesa, entro 15 (quindici) giorni dalla trasmissione della lista l'esperto è nominato dalla Camera arbitrale che ne fissa anche il compenso. La proposta è formulata dall'esperto entro 90 (novanta) giorni dalla nomina. Qualora il RUP non richieda la nomina dell'esperto, la proposta è formulata dal RUP entro 90 (novanta) giorni dalla comunicazione di cui al comma 2.
4. L'esperto, se nominato, oppure il RUP, verificano le riserve in contraddittorio con l'appaltatore, effettuano eventuali audizioni, istruiscono la questione anche con la raccolta di dati e informazioni e con l'acquisizione di eventuali altri pareri, e formulano, accertata la disponibilità di idonee risorse economiche, una proposta di accordo bonario, che viene trasmessa al dirigente competente della stazione appaltante e all'impresa. Se la proposta è accettata dalle parti, entro 45 (quarantacinque) giorni dal suo ricevimento, l'accordo bonario è concluso e viene redatto verbale sottoscritto dalle parti. L'accordo ha natura di transazione. Sulla somma riconosciuta in sede di accordo bonario sono dovuti gli interessi al tasso legale a decorrere dal sessantesimo giorno successivo alla accettazione dell'accordo bonario da parte della stazione

appaltante. In caso di rigetto della proposta da parte dell'appaltatore oppure di inutile decorso del predetto termine di 45 (quarantacinque) giorni si procede ai sensi dell'articolo 51.

5. La procedura può essere reiterata nel corso dei lavori purché con il limite complessivo del 15% (quindici per cento). Prima dell'approvazione del certificato di collaudo, qualunque sia l'importo delle riserve, il responsabile unico del procedimento attiva l'accordo bonario per la risoluzione delle riserve iscritte.
6. Sulle somme riconosciute in sede amministrativa o contenziosa, gli interessi al tasso legale cominciano a decorrere 60 (sessanta) giorni dopo la data di sottoscrizione dell'accordo bonario, successivamente approvato dalla Stazione appaltante, oppure dall'emissione del provvedimento esecutivo con il quale sono state risolte le controversie.
7. Ai sensi dell'articolo 208 del Codice dei contratti, anche al di fuori dei casi in cui è previsto il ricorso all'accordo bonario ai sensi dei commi precedenti, le controversie relative a diritti soggettivi derivanti dall'esecuzione del contratto possono sempre essere risolte mediante atto di transazione, in forma scritta, nel rispetto del codice civile; se l'importo differenziale della transazione eccede la somma di 200.000 euro, è necessario il parere dell'avvocatura che difende la Stazione appaltante o, in mancanza, del funzionario più elevato in grado, competente per il contenzioso. Il dirigente competente, sentito il RUP, esamina la proposta di transazione formulata dal soggetto appaltatore, ovvero può formulare una proposta di transazione al soggetto appaltatore, previa audizione del medesimo.
8. La procedura di cui al comma 6 può essere esperita anche per le controversie circa l'interpretazione del contratto o degli atti che ne fanno parte o da questo richiamati, anche quando tali interpretazioni non diano luogo direttamente a diverse valutazioni economiche.
9. Nelle more della risoluzione delle controversie l'appaltatore non può comunque rallentare o sospendere i lavori, né rifiutarsi di eseguire gli ordini impartiti dalla Stazione appaltante.

Art. 53. Definizione delle controversie

1. Ove non si proceda all'accordo bonario e l'appaltatore confermi le riserve, è esclusa la competenza arbitrale e la definizione di tutte le controversie derivanti dall'esecuzione del contratto è devoluta al Tribunale di Milano.
2. La decisione dell'Autorità giudiziaria sulla controversia dispone anche in ordine all'entità delle spese di giudizio e alla loro imputazione alle parti, in relazione agli importi accertati, al numero e alla complessità delle questioni.

Art. 54. Contratti collettivi e disposizioni sulla manodopera

1. L'appaltatore è tenuto all'esatta osservanza di tutte le leggi, regolamenti e norme vigenti in materia, nonché eventualmente entrate in vigore nel corso dei lavori, e in particolare:
 - d) nell'esecuzione dei lavori che formano oggetto del presente appalto, l'appaltatore si obbliga ad applicare integralmente il contratto nazionale di lavoro per gli operai dipendenti dalle aziende industriali edili e affini e gli accordi locali e aziendali integrativi dello stesso, in vigore per il tempo e nella località in cui si svolgono i lavori;
 - e) i suddetti obblighi vincolano l'appaltatore anche se non è aderente alle associazioni stipulanti o receda da esse e indipendentemente dalla natura industriale o artigiana, dalla struttura o dalle dimensioni dell'impresa stessa e da ogni altra sua qualificazione giuridica;
 - f) è responsabile in rapporto alla Stazione appaltante dell'osservanza delle norme anzidette da parte degli eventuali subappaltatori nei confronti dei rispettivi dipendenti, anche nei

casi in cui il contratto collettivo non disciplini l'ipotesi del subappalto; il fatto che il subappalto non sia stato autorizzato non esime l'appaltatore dalla responsabilità, e ciò senza pregiudizio degli altri diritti della Stazione appaltante;

- g) è obbligato al regolare assolvimento degli obblighi contributivi in materia previdenziale, assistenziale, antinfortunistica e in ogni altro ambito tutelato dalle leggi speciali.
2. Ai sensi degli articoli 30, comma 6, e 105, commi 10 e 11, del Codice dei contratti, in caso di ritardo immotivato nel pagamento delle retribuzioni dovute al personale dipendente dell'appaltatore o dei subappaltatori, la Stazione appaltante può pagare direttamente ai lavoratori le retribuzioni arretrate, anche in corso d'opera, utilizzando le somme trattenute sui pagamenti delle rate di acconto e di saldo ai sensi degli articoli 27, comma 8 e 28, comma 8, del presente Capitolato Speciale.
 3. In ogni momento la DL e, per suo tramite, il RUP, possono richiedere all'appaltatore e ai subappaltatori copia del libro unico del lavoro di cui all'articolo 39 della legge 9 agosto 2008, n. 133, possono altresì richiedere i documenti di riconoscimento al personale presente in cantiere e verificarne la effettiva iscrizione nel predetto libro unico del lavoro dell'appaltatore o del subappaltatore autorizzato.
 4. Ai sensi degli articoli 18, comma 1, lettera u), 20, comma 3 e 26, comma 8, del Decreto n. 81 del 2008, nonché dell'articolo 5, comma 1, primo periodo, della legge n. 136 del 2010, l'appaltatore è obbligato a fornire a ciascun soggetto occupato in cantiere una apposita tessera di riconoscimento, impermeabile ed esposta in forma visibile, corredata di fotografia, contenente le generalità del lavoratore, i dati identificativi del datore di lavoro e la data di assunzione del lavoratore. L'appaltatore risponde dello stesso obbligo anche per i lavoratori dipendenti dai subappaltatori autorizzati; la tessera dei predetti lavoratori deve riportare gli estremi dell'autorizzazione al subappalto. Tutti i lavoratori sono tenuti ad esporre detta tessera di riconoscimento.
 5. Agli stessi obblighi devono ottemperare anche i lavoratori autonomi che esercitano direttamente la propria attività nei cantieri e il personale presente occasionalmente in cantiere che non sia dipendente dell'appaltatore o degli eventuali subappaltatori (soci, artigiani di ditte individuali senza dipendenti, professionisti, fornitori esterni, collaboratori familiari e simili); tutti i predetti soggetti devono provvedere in proprio e, in tali casi, la tessera di riconoscimento deve riportare i dati identificativi del committente ai sensi dell'articolo 5, comma 1, secondo periodo, della legge n. 136 del 2010.
 6. La violazione degli obblighi di cui ai commi 4 e 5 comporta l'applicazione, in Capo al datore di lavoro, della sanzione amministrativa da euro 100 ad euro 500 per ciascun lavoratore. Il soggetto munito della tessera di riconoscimento che non provvede ad esporla è punito con la sanzione amministrativa da euro 50 a euro 300. Nei confronti delle predette sanzioni non è ammessa la procedura di diffida di cui all'articolo 13 del decreto legislativo 23 aprile 2004, n. 124.

Art. 55. Documento Unico di Regolarità contributiva (DURC)

1. La stipula del contratto, l'erogazione di qualunque pagamento a favore dell'appaltatore, la stipula di eventuali atti di sottomissione o di appendici contrattuali, il rilascio delle autorizzazioni al subappalto, sono subordinati all'acquisizione del DURC.
2. Il DURC è acquisito d'ufficio dalla Stazione appaltante. Qualora la Stazione appaltante per qualunque ragione non sia abilitata all'accertamento d'ufficio della regolarità del DURC oppure

il servizio per qualunque motivo inaccessibile per via telematica, il DURC è richiesto e presentato alla Stazione appaltante dall'appaltatore e, tramite esso, dai subappaltatori, tempestivamente e con data non anteriore a 120 (centoventi) giorni dall'adempimento di cui al comma 1.

3. Ai sensi dell'articolo 31, commi 4 e 5, della legge n. 98 del 2013, dopo la stipula del contratto il DURC è richiesto ogni 120 (centoventi) giorni, oppure in occasione del primo pagamento se anteriore a tale termine; il DURC ha validità di 120 (centoventi) giorni e nel periodo di validità può essere utilizzato esclusivamente per il pagamento delle rate di acconto.
4. Ai sensi dell'articolo 4 del Regolamento generale e dell'articolo 31, comma 3, della legge n. 98 del 2013, in caso di ottenimento del DURC che segnali un inadempimento contributivo relativo a uno o più soggetti impiegati nell'esecuzione del contratto, in assenza di regolarizzazione tempestiva, la Stazione appaltante:
 - a) chiede tempestivamente ai predetti istituti e casse la quantificazione dell'ammontare delle somme che hanno determinato l'irregolarità, se tale ammontare non risulti già dal DURC;
 - b) trattiene un importo corrispondente all'inadempimento, sui certificati di pagamento delle rate di acconto e sull'rata di saldo di cui agli articoli 27 e 28 del presente Capitolato Speciale;
 - c) corrisponde direttamente agli enti previdenziali e assicurativi, compresa, la Cassa edile, quanto dovuto per gli inadempimenti accertati mediante il DURC, in luogo dell'appaltatore e dei subappaltatori;
 - d) provvede alla liquidazione delle rate di acconto e della rata di saldo di cui agli articoli 27 e 28 del presente Capitolato Speciale, limitatamente alla eventuale disponibilità residua.
5. Nel caso il DURC relativo al subappaltatore sia negativo per due volte consecutive, la Stazione appaltante contesta gli addebiti al subappaltatore assegnando un termine non inferiore a 15 (quindici) giorni per la presentazione delle controdeduzioni; in caso di assenza o inidoneità di queste la Stazione appaltante pronuncia la decadenza dell'autorizzazione al subappalto.

Art. 56. Risoluzione del contratto. Esecuzione d'ufficio dei lavori

1. Ai sensi dell'articolo 108, comma 1, del Codice dei contratti, e la Stazione appaltante ha facoltà di risolvere il contratto, nei seguenti casi:
 - a) al verificarsi della necessità di modifiche o varianti qualificate come sostanziali dall'articolo 106, comma 4, del Codice dei contratti o eccedenti i limiti o in violazione delle condizioni di cui all'articolo 39;
 - b) all'accertamento della circostanza secondo la quale l'appaltatore, al momento dell'aggiudicazione, ricadeva in una delle condizioni ostative all'aggiudicazione previste dall'articolo 80, comma 1, del Codice dei contratti, per la presenza di una misura penale definitiva di cui alla predetta norma.
2. Costituiscono altresì causa di risoluzione del contratto, e la Stazione appaltante ha facoltà di risolvere il contratto con provvedimento motivato, oltre ai casi di cui all'articolo 21, i seguenti casi:
 - a) inadempimento alle disposizioni della DL riguardo ai tempi di esecuzione o quando risulti accertato il mancato rispetto delle ingiunzioni o diffide fattegli, nei termini imposti dagli stessi provvedimenti;
 - b) manifesta incapacità o inidoneità, anche solo legale, nell'esecuzione dei lavori;
 - c) inadempimento grave accertato alle norme di legge sulla prevenzione degli infortuni, la sicurezza sul lavoro e le assicurazioni obbligatorie del personale oppure alla normativa sulla sicurezza e la salute dei lavoratori di cui al Decreto n. 81 del 2008 o ai piani di sicurezza di cui agli articoli 43 e 45, integranti il contratto, o delle ingiunzioni fattegli al riguardo dalla DL, dal RUP o dal coordinatore per la sicurezza;
 - d) sospensione dei lavori o mancata ripresa degli stessi da parte dell'appaltatore senza giustificato motivo;

- e) rallentamento dei lavori, senza giustificato motivo, in misura tale da pregiudicare la realizzazione dei lavori nei termini previsti dal contratto;
 - f) subappalto abusivo, associazione in partecipazione, cessione anche parziale del contratto o violazione di norme sostanziali regolanti il subappalto;
 - g) non rispondenza dei beni forniti alle specifiche di contratto e allo scopo dell'opera;
 - h) azioni o omissioni finalizzate ad impedire l'accesso al cantiere al personale ispettivo del Ministero del lavoro e della previdenza sociale o dell'A.S.L., oppure del personale ispettivo degli organismi paritetici, di cui all'articolo 51 del Decreto n. 81 del 2008;
 - i) applicazione di una delle misure di sospensione dell'attività irrogate ai sensi dell'articolo 14, comma 1, del Decreto n. 81 del 2008 ovvero l'azzeramento del punteggio per la ripetizione di violazioni in materia di salute e sicurezza sul lavoro ai sensi dell'articolo 27, comma 1-bis, del citato Decreto n. 81 del 2008;
 - j) ottenimento del DURC negativo per due volte consecutive; in tal caso il RUP, acquisita una relazione particolareggiata predisposta dalla DL, contesta gli addebiti e assegna un termine non inferiore a 15 (quindici) giorni per la presentazione delle controdeduzioni;
 - k) violazione degli adempimenti previsti dal D.M. 11/10/2017 relativamente al rispetto dei Criteri Minimi Ambientali e del rispetto dei principi DNSH.
3. Ai sensi dell'articolo 108, comma 2, del Codice dei contratti costituiscono causa di risoluzione del contratto, di diritto e senza ulteriore motivazione:
- a) la decadenza dell'attestazione SOA dell'appaltatore per aver prodotto falsa documentazione o dichiarazioni mendaci;
 - b) il sopravvenire nei confronti dell'appaltatore di un provvedimento definitivo che dispone l'applicazione di una o più misure di prevenzione di cui al decreto legislativo n. 159 del 2011 in materia antimafia e delle relative misure di prevenzione, oppure sopravvenga una sentenza di condanna passata in giudicato per i reati di cui all'articolo 80, comma 1, del Codice dei contratti;
 - c) la nullità assoluta, ai sensi dell'articolo 3, comma 8, primo periodo, della legge n. 136 del 2010, in caso di assenza, nel contratto, delle disposizioni in materia di tracciabilità dei pagamenti;
 - d) la perdita da parte dell'appaltatore dei requisiti per l'esecuzione dei lavori, quali il fallimento o la irrogazione di misure sanzionatorie o cautelari che inibiscono la capacità di contrattare con la pubblica amministrazione, fatte salve le misure straordinarie di salvaguardia di cui all'articolo 110 del Codice dei contratti.
4. Nei casi di risoluzione del contratto o di esecuzione di ufficio, la comunicazione della decisione assunta dalla Stazione appaltante è comunicata all'appaltatore con almeno 10 (dieci) giorni di anticipo rispetto all'adozione del provvedimento di risoluzione, nella forma dell'ordine di servizio o della raccomandata con avviso di ricevimento, anche mediante posta elettronica certificata, con la contestuale indicazione della data alla quale avrà luogo l'accertamento dello stato di consistenza dei lavori. Alla data comunicata dalla Stazione appaltante si fa luogo, in contraddittorio fra la DL e l'appaltatore o suo rappresentante oppure, in mancanza di questi, alla presenza di due testimoni, alla redazione dello stato di consistenza dei lavori, all'inventario dei materiali, delle attrezzature e dei mezzi d'opera esistenti in cantiere, nonché, nel caso di esecuzione d'ufficio, all'accertamento di quali di tali materiali, attrezzature e mezzi d'opera debbano essere mantenuti a disposizione della Stazione appaltante per l'eventuale riutilizzo e alla determinazione del relativo costo.
5. Nei casi di risoluzione del contratto e di esecuzione d'ufficio, come pure in caso di fallimento dell'appaltatore, i rapporti economici con questo o con il curatore sono definiti, con salvezza di ogni diritto e ulteriore azione della Stazione appaltante, nel seguente modo:
- a) affidando i lavori di completamento e di quelli da eseguire d'ufficio in danno, risultante dalla differenza tra l'ammontare complessivo lordo dei lavori in contratto nonché dei lavori di ripristino o riparazione, e l'ammontare lordo dei lavori utilmente eseguiti dall'appaltatore inadempiente, all'impresa che seguiva in graduatoria in fase di aggiudicazione, alle condizioni del contratto

originario oggetto di risoluzione, o in caso di indisponibilità di tale impresa, ponendo a base di una nuova gara gli stessi lavori;

b) ponendo a carico dell'appaltatore inadempiente:

- 1) l'eventuale maggiore costo derivante dalla differenza tra importo netto di aggiudicazione del nuovo appalto per il completamento dei lavori e l'importo netto degli stessi risultante dall'aggiudicazione effettuata in origine all'appaltatore inadempiente;
- 2) l'eventuale maggiore costo derivato dalla ripetizione della gara di appalto eventualmente andata deserta;
- 3) l'eventuale maggiore onere per la Stazione appaltante per effetto della tardata ultimazione dei lavori, delle nuove spese di gara e di pubblicità, delle maggiori spese tecniche di direzione, assistenza, contabilità e collaudo dei lavori, dei maggiori interessi per il finanziamento dei lavori, di ogni eventuale maggiore e diverso danno documentato, conseguente alla mancata tempestiva utilizzazione delle opere alla data prevista dal contratto originario.

6. Nel caso l'appaltatore sia un raggruppamento temporaneo di operatori, oppure un consorzio ordinario o un consorzio stabile, se una delle condizioni di cui al comma 1, lettera a), oppure agli articoli 84, comma 4, o 91, comma 7, del decreto legislativo n. 159 del 2011, ricorre per un'impresa mandante o comunque diversa dall'impresa capogruppo, le cause di divieto o di sospensione di cui all'articolo 67 del decreto legislativo n. 159 del 2011 non operano nei confronti delle altre imprese partecipanti se la predetta impresa è estromessa e sostituita entro trenta giorni dalla comunicazione delle informazioni del prefetto.
7. Il contratto è altresì risolto per il manifestarsi di errori o di omissioni del progetto esecutivo ai sensi dell'articolo 40. In tal caso la risoluzione del contratto comporta il pagamento dei lavori eseguiti, dei materiali utili e del 10% (dieci per cento) dei lavori non eseguiti, fino a quattro quinti dell'importo del contratto originario.

CAPO 11. DISPOSIZIONI PER L'ULTIMAZIONE

Art. 57. Ultimazione dei lavori e gratuita manutenzione

1. Al termine dei lavori e in seguito a richiesta scritta dell'appaltatore la DL redige, entro 10 giorni dalla richiesta, il certificato di ultimazione lavori.
2. Il certificato di ultimazione può prevedere l'assegnazione di un termine perentorio, non superiore a sessanta giorni, per il completamento di lavorazioni di piccola entità, accertate da parte del DL come del tutto marginali e non incidenti sull'uso e sulla funzionalità dei lavori. Il mancato rispetto di questo termine comporta l'inefficacia del certificato di ultimazione e la necessità di redazione di nuovo certificato che accerti l'avvenuto completamento delle lavorazioni sopraindicate.
3. In sede di redazione del certificato di ultimazione lavori, senza pregiudizio di successivi accertamenti, sono rilevati e verbalizzati eventuali vizi e difformità di costruzione che l'appaltatore è tenuto a eliminare a sue spese nel termine fissato e con le modalità prescritte dalla DL, fatto salvo il risarcimento del danno alla Stazione appaltante. In caso di ritardo nel ripristino, si applica la penale per i ritardi prevista dall'articolo 19, in proporzione all'importo della parte di lavori che direttamente e indirettamente traggono pregiudizio dal mancato ripristino e comunque all'importo non inferiore a quello dei lavori di ripristino.
4. Dalla data del verbale di ultimazione dei lavori decorre il periodo di gratuita manutenzione; tale periodo cessa con l'approvazione finale del certificato di collaudo da parte della Stazione appaltante, da effettuarsi entro i termini previsti dal medesimo articolo.

Art. 58. Termini per il collaudo o per l'accertamento della regolare esecuzione

1. Il certificato di collaudo provvisorio è emesso entro il termine perentorio di 6 (sei) mesi dall'ultimazione dei lavori ed ha carattere provvisorio; esso assume carattere definitivo trascorsi due anni dalla data dell'emissione. Decorso tale termine, il collaudo si intende tacitamente approvato anche se l'atto formale di approvazione non sia intervenuto entro i successivi due mesi.
2. Trova applicazione la disciplina di cui agli articoli da 215 a 233 del Regolamento generale.
3. Durante l'esecuzione dei lavori la Stazione appaltante può effettuare operazioni di controllo o di collaudo parziale o ogni altro accertamento, volti a verificare la piena rispondenza delle caratteristiche dei lavori in corso di realizzazione a quanto richiesto negli elaborati progettuali, nel presente Capitolato speciale o nel contratto.
4. Ai sensi dell'articolo 234, comma 2, del Regolamento generale, la stazione appaltante, preso in esame l'operato e le deduzioni dell'organo di collaudo e richiesto, quando ne sia il caso, i pareri ritenuti necessari all'esame, effettua la revisione contabile degli atti e si determina con apposito provvedimento, entro 60 (sessanta) giorni dalla data di ricevimento degli atti, sull'ammissibilità del certificato di collaudo, sulle domande dell'appaltatore e sui risultati degli avvisi ai creditori. In caso di attivazione della procedura di accordo bonario prima dell'approvazione del certificato di collaudo, il termine di cui al precedente periodo decorre dalla scadenza del termine di cui all'articolo 205, comma 5, periodi quarto o quinto, del Codice dei contratti. Il provvedimento di cui al primo periodo è notificato all'appaltatore.
5. Finché all'approvazione del certificato di cui al comma 1, la stazione appaltante ha facoltà di procedere ad un nuovo procedimento per l'accertamento della regolare esecuzione e il rilascio di un nuovo certificato ai sensi del presente articolo.

Art. 59. Presa in consegna dei lavori ultimati

1. Ai sensi dell'art. 230 del DPR 207/2010, la Stazione appaltante si riserva di prendere in consegna parzialmente o totalmente le opere appaltate prima che intervenga l'emissione del certificato di collaudo a condizione che:
 - sia stato eseguito con esito favorevole il collaudo statico;
 - sia stato tempestivamente richiesto, a cura del responsabile del procedimento, il certificato di agibilità per i fabbricati e le certificazioni relative agli impianti ed alle opere a rete;
 - siano stati eseguiti i necessari allacciamenti idrici, elettrici e fognari alle reti dei pubblici servizi;
 - siano state eseguite le prove previste dal capitolato speciale d'appalto
 - sia stato redatto apposito stato di consistenza dettagliato, da allegare al verbale di consegna del lavoro.
2. Se la Stazione appaltante si avvale di tale facoltà, comunicata all'appaltatore per iscritto, lo stesso appaltatore non si può opporre per alcun motivo, né può reclamare compensi di sorta.
3. A richiesta della stazione appaltante, l'organo di collaudo procede a verificare l'esistenza delle condizioni sopra specificate nonché ad effettuare le necessarie constatazioni per accertare che l'occupazione e l'uso dell'opera o lavoro sia possibile nei limiti di sicurezza e senza inconvenienti nei riguardi della stazione appaltante e senza ledere i patti contrattuali; redige pertanto un verbale, sottoscritto anche dal DL e RUP, nel quale riferisce sulle constatazioni fatte e sulle conclusioni cui perviene

4. La presa in consegna anticipata non incide sul giudizio definitivo sul lavoro, su tutte le questioni che possano sorgere al riguardo e sulle eventuali e conseguenti responsabilità dell'esecutore.
5. Se la Stazione appaltante non si trova nella condizione di prendere in consegna le opere dopo l'ultimazione dei lavori, l'appaltatore non può reclamare la consegna ed è altresì tenuto alla gratuita manutenzione fino ai termini previsti dal presente capitolato.

CAPO 12. NORME FINALI

Art. 60. Oneri e obblighi a carico dell'appaltatore

1. L'appaltatore assume, con la presentazione dell'offerta e l'aggiudicazione dell'appalto, la piena responsabilità tecnica delle opere allo stesso affidate, restando nei confronti del committente, responsabile anche della correttezza dei progetti da esso accettati.
2. Nella esecuzione dei lavori l'Appaltatore dovrà uniformarsi a quanto previsto in materia di normativa vigente statale e regionale, nel rispetto delle scelte progettuali e delle tipologie esecutive contenute nei progetti in conformità alle pattuizioni contrattuali, in modo che le opere eseguite risultino a tutti gli effetti collaudabili, esattamente conformi al progetto e a perfetta regola d'arte. In ogni caso l'appaltatore non deve dare corso all'esecuzione di aggiunte o varianti non ordinate per iscritto ai sensi dell'articolo 1659 del codice civile e della normativa vigente in materia.
3. Oltre agli oneri previsti dalla normativa vigente in materia di Lavori Pubblici e al presente Capitolato speciale, nonché a quanto previsto da tutti i piani per le misure di sicurezza fisica dei lavoratori, sono a carico dell'appaltatore gli oneri e gli obblighi che seguono.
 - a) Oneri e responsabilità generali:
 - la fedele esecuzione del progetto e degli ordini impartiti per quanto di competenza, dal direttore dei lavori, in conformità alle pattuizioni contrattuali, in modo che le opere eseguite risultino a tutti gli effetti collaudabili, esattamente conformi al progetto e a perfetta regola d'arte, richiedendo al direttore dei lavori tempestive disposizioni scritte per i particolari che eventualmente non risultassero da disegni, dal capitolato o dalla descrizione delle opere. In ogni caso l'appaltatore non deve dare corso all'esecuzione di aggiunte o varianti non ordinate per iscritto ai sensi dell'articolo 1659 del codice civile
 - movimenti di terra e ogni altro onere relativo alla formazione del cantiere attrezzato, in relazione all'entità dell'opera, con tutti i più moderni e perfezionati impianti per assicurare una perfetta e rapida esecuzione di tutte le opere prestabilite, ponteggi e palizzate, adeguatamente protetti, in adiacenza di proprietà pubbliche o private, la recinzione con solido steccato, nonché la pulizia, la manutenzione del cantiere stesso;
 - l'assunzione in proprio, tenendone indenne la Stazione appaltante, di ogni responsabilità risarcitoria e delle obbligazioni relative comunque connesse all'esecuzione delle prestazioni dell'appaltatore a termini di contratto
 - le responsabilità sulla non rispondenza degli elementi eseguiti rispetto a quelli progettati o previsti dal capitolato
 - la concessione, su richiesta della direzione lavori, a qualunque altra impresa alla quale siano affidati lavori non compresi nel presente appalto, l'uso parziale o totale dei ponteggi di servizio, delle impalcature, delle costruzioni provvisorie e degli apparecchi di sollevamento per tutto il tempo necessario all'esecuzione dei lavori che la Stazione appaltante intenderà eseguire direttamente oppure a mezzo di altre ditte dalle quali, come dalla Stazione appaltante, l'appaltatore non potrà pretendere compensi di sorta, tranne che per l'impiego di personale addetto ad impianti di

- sollevamento; il tutto compatibilmente con le esigenze e le misure di sicurezza
- nominare il Direttore tecnico di cantiere e comunicarlo al Committente ovvero al Responsabile dei Lavori, al Coordinatore per la sicurezza in fase di progettazione ed al Coordinatore per la sicurezza in fase di esecuzione;
 - comunicare al Committente ovvero al Responsabile dei Lavori, al Coordinatore per la sicurezza in fase di progettazione ed al Coordinatore per la sicurezza in fase di esecuzione il nominativo del Responsabile del Servizio di Prevenzione e Protezione;
 - predisporre gli impianti, le attrezzature ed i mezzi d'opera per l'esecuzione dei lavori, nonché gli strumenti ed il personale necessari per tracciamenti, rilievi, misurazioni e controlli;
 - approvvigionare tempestivamente i materiali necessari per l'esecuzione delle opere;
 - disporre in cantiere di idonee e qualificate maestranze in funzione delle necessità delle singole fasi dei lavori, segnalando al Direttore dei Lavori l'eventuale personale tecnico ed amministrativo alle sue dipendenze destinato a coadiuvarlo;
 - in ottemperanza a quanto previsto dall'art.18, commi 1 lettera u. del D.Lgs. 81/2008, munire i lavoratori di apposita tessera di riconoscimento corredata di fotografia, contenente le generalità del lavoratore e l'indicazione del datore di lavoro;
 - tenere a disposizione del Direttore dei Lavori i disegni, le tavole ed i casellari di ordinazione per gli opportuni raffronti e controlli, con divieto di darne visione ad estranei e con formale impegno di astenersi dal riprodurre o contraffare i disegni ed i modelli avuti in consegna dal Direttore dei Lavori;
 - prestarsi, qualora nel corso dell'opera si manifestino palesi fenomeni che paiano compromettere i risultati finali, agli accertamenti sperimentali necessari per constatare le condizioni di fatto anche ai fini dell'accertamento delle eventuali responsabilità;
 - promuovere ed istituire nel cantiere oggetto del presente capitolato, un sistema gestionale permanente ed organico diretto alla individuazione, valutazione, riduzione e controllo costante dei rischi per la sicurezza e la salute dei dipendenti e dei terzi operanti nell'ambito dell'impresa;
 - promuovere le attività di prevenzione, in coerenza a principi e misure predeterminati;
 - promuovere un programma di informazione e formazione dei lavoratori, individuando i momenti di consultazione dei dipendenti e dei loro rappresentanti;
 - mantenere in efficienza i servizi logistici di cantiere (spogliatoio, servizi igienici, ecc.);
 - assicurare:
 - il mantenimento del cantiere in condizioni ordinate e di soddisfacente salubrità;
 - la più idonea ubicazione delle postazioni di lavoro;
 - le più idonee condizioni di movimentazione dei materiali;
 - il controllo e la manutenzione di ogni impianto che possa determinare situazioni di pericolo per la sicurezza e la salute dei lavoratori;
 - la più idonea sistemazione delle aree di stoccaggio e di deposito;
 - il tempestivo approntamento in cantiere delle attrezzature, degli apprestamenti e delle procedure esecutive previste dai piani di sicurezza ovvero richieste dal Coordinatore in fase di esecuzione dei lavori;
 - provvedere alla fedele esecuzione delle attrezzature e degli apprestamenti conformemente alle norme contenute nel piano per la sicurezza e nei documenti di progettazione della sicurezza;
 - tenere a disposizione dei Coordinatori per la sicurezza, del Committente ovvero del Responsabile dei Lavori e degli Organi di Vigilanza, copia controfirmata della documentazione relativa alla progettazione e al piano di sicurezza;
 - fornire alle imprese subappaltanti e ai lavoratori autonomi presenti in cantiere:
 - adeguata documentazione, informazione e supporto tecnico-organizzativo;
 - le informazioni relative ai rischi derivanti dalle condizioni ambientali nelle immediate vicinanze del cantiere, dalle condizioni logistiche all'interno del cantiere, dalle lavorazioni da eseguire, dall'interferenza con altre imprese secondo quanto previsto dall'art. 26 del D.Lgs. 81/08;
 - le informazioni relative all'utilizzo di attrezzature, apprestamenti, macchinari e dispositivi di protezione collettiva ed individuale;
 - promuovere un programma di informazione e formazione dei lavoratori, individuando i momenti di

consultazione dei dipendenti e dei loro rappresentanti, anche attraverso l'adesione al "Progetto per l'applicazione della BUONA PRATICA" della promozione della salute e sicurezza sul lavoro su richiesta della stazione appaltante in collaborazione con la competente USL e le Associazioni di categoria;

- mettere a disposizione di tutti i Responsabili del Servizio di Prevenzione e Protezione delle imprese subappaltanti e dei lavoratori autonomi il progetto della sicurezza ed il Piano di sicurezza e coordinamento;
- informare il Committente ovvero il Responsabile dei Lavori e i Coordinatori per la sicurezza delle proposte di modifica al Piano di sicurezza e coordinamento formulate dalle imprese subappaltanti e dai lavoratori autonomi;
- organizzare il servizio di pronto soccorso, antincendio ed evacuazione dei lavoratori in funzione delle caratteristiche morfologiche, tecniche e procedurali del cantiere oggetto del presente Appalto;
- affiggere e custodire in cantiere una copia della notifica preliminare;
- fornire al Committente o al Responsabile dei Lavori i nominativi di tutte le imprese e i lavoratori autonomi ai quali intende affidarsi per l'esecuzione di particolari lavorazioni, previa verifica della loro idoneità tecnico-professionale.

b) Oneri e obblighi relativi all'organizzazione del cantiere:

- La fornitura di cartelli indicatori di cantiere in numero di 1, salvo diversa richiesta della S.A., e contenenti tutte le informazioni inerenti i lavori in appalto, secondo il FORMAT P.I.U. e richieste dalle vigenti normative, COMPLETO dei LOGHI E DICITURE DI CUI ALLE INDICAZIONE DEL COMMITTENTE IN BASE ALLE POSSIBILI ADESIONI A PROTOCOLLI PER LA SICUREZZA, per FINANZIAMENTI, ETC. . Tanto i cartelli che le armature di sostegno dovranno essere eseguiti nelle dimensioni e nei materiali nel rispetto delle indicazioni dei Decreti PIU, con materiali resistenti, di aspetto decoroso e mantenuti in ottimo stato sino al collaudo dei lavori, ED ELIMINATI AL TERMINE DEI LAVORI.
- La formazione del cantiere e l'esecuzione di tutte le opere a tal uopo occorrenti, comprese quelle di recinzione e di protezione e quelle necessarie a mantenere la continuità delle comunicazioni, gli scolli, acque e canalizzazioni esistenti.
- L'installazione delle attrezzature, allacci di cantiere alle utenze ed impianti necessari ed atti, in rapporto all'entità dell'opera, ad assicurare la migliore esecuzione ed il normale ed interrotto svolgimento dei lavori.
- La vigilanza del cantiere, sia diurna che notturna e la custodia di tutti i materiali, impianti e mezzi d'opera esistenti nello stesso (siano essi di pertinenza dell'appaltatore, dell'amministrazione o di altre ditte), nonché delle opere eseguito in corso di esecuzione, con personale qualificato allo scopo. Tale vigilanza si intende estesa anche in periodi di sospensione dei lavori ed al periodo intercorrente tra l'ultimazione lavori ed il collaudo.
- La pulizia del cantiere e la manutenzione ordinaria e straordinaria di ogni apprestamento provvisorio. La pulizia e la spazzatura delle strade interne e esterne, anche in prossimità del cantiere, da terre e materiali provenienti dai lavori eseguiti.
- Le occupazioni temporanee per la formazione delle aree di cantiere, baracche ed in genere per tutti gli usi occorrenti all'appaltatore per l'esecuzione dei lavori appaltati, nonché le pratiche presso le Amministrazioni e gli Enti competenti per permessi, licenze, concessioni, autorizzazioni, per opere di presidio, interruzioni di pubblici servizi, attraversamenti, trasporti speciali, indennità, diritti, cauzioni, ecc.
- Rimane inoltre ad esclusivo carico dell'Appaltatore ogni eventuale multa o contravvenzioni, nonché il risarcimento di eventuali danni.
- La sistemazione delle strade e dei collegamenti esterni ed interni; la collocazione ove necessario di ponticelli, scalette, andatoie, il tutto di adeguata portanza e sicurezza, con l'obbligo di mantenere l'accesso agli ingressi frontisti alle aree di cantiere.
- L'installazione di cartelli e segnali luminosi, sia di giorno che di notte, nonché l'esecuzione di tutti i provvedimenti che la DL riterrà indispensabili per garantire la sicurezza delle persone e dei veicoli e

la continuità del traffico nelle zone in prossimità del cantiere o coinvolte da esso.

- La conservazione e il ripristino di vie, dei passaggi e dei servizi pubblici o privati che venissero interrotti per l'esecuzione dei lavori provvedendovi a proprie spese con opportune opere provvisoriale, compreso il ripristino della segnaletica stradale orizzontale e verticale nello stato in cui era in precedenza dei lavori.
- L'operatore economico è obbligato all'osservanza di tutte le norme di polizia stradale di cui al D. lgs. 285/92 e successive modifiche e/o integrazioni, eseguendo i lavori anche in presenza di normale traffico o sosta veicoli e pedoni che non possa essere deviato, prevedendo la fornitura e manutenzione di cartelli indicatori e segnalazioni luminose, anche notturne e quanto altro necessario a scopo di sicurezza potrà venire ordinato dalla DL e dal Corpo di polizia Municipale. Le spese relative all'utilizzazione del Corpo dei Vigili Urbani in occasione di lavori particolarmente impegnativi dal punto di vista della viabilità. Saranno a carico dell'operatore economico eventuali sanzioni relative ad infrazioni del Codice della Strada.
- lo sgombero e la pulizia del cantiere e la spazzatura stradale e delle aree usate, entro 15 giorni dall'ultimazione dei lavori, con la rimozione di tutti i materiali residuali, i mezzi d'opera, le attrezzature e gli impianti esistenti nonché con la perfetta pulizia di ogni parte e di ogni particolare delle opere da calcinacci, sbavature, pitture, unto, polvere, ecc..
- l'onere dell'allontanamento dei materiali di risulta degli scavi non più ritenuti utilizzabili dalla D.L. e del loro eventuale smaltimento a norma di Legge. In particolare l'Appaltatore dovrà fornire le autorizzazioni secondo le norme di legge, relative alla discarica o discariche, presso le quali verrà conferito il materiale di risulta secondo la sua tipologia, effettuando i campionamenti necessari alla classificazione del rifiuto depositato. Tutte le autorizzazioni necessarie per effettuare lo smaltimento, sono a carico dell'Appaltatore così come le responsabilità conseguenti alla corretta raccolta e smaltimento dei rifiuti speciali.

c) Oneri e obblighi relativi a prove, sondaggi, disegni

- La fornitura di tutti i necessari attrezzi, strumenti e personale esperto per tracciamenti, rilievi, misurazioni, saggi, picchettamenti, livellazioni, ecc. relativi alle operazioni di consegna, verifiche in corso d'opera, contabilità e collaudo lavori.
- L'esecuzione di modelli e campionature di lavori, materiali e forniture che venissero richieste dalla Direzione lavori.
- L'esecuzione di esperienze ed analisi come anche verifiche, saggi e relative spese che venissero in ogni tempo ordinati dalla DL, presso il laboratorio di cantiere o presso gli Istituti autorizzati, sui materiali e forniture da impiegare od impiegati o sulle opere, in relazione a quanto prescritto nella normativa di accettazione o di esecuzione.
- L'esecuzione di analisi, verifiche, prove di carico sulle terre, i materiali, parti di lavori e sulle strutture esistenti o realizzate e dei saggi comunque richiesti dalla DL e/o dal collaudatore.
- La conservazione dei campioni fino al collaudo, muniti di sigilli controfirmati dalla Direzione e dall'Appaltatore, in idonei locali o negli uffici direttivi.
- La fornitura di fotografie delle opere, nel formato digitale, in numero e frequenza prescritti dalla DL e comunque non inferiori a 20 per ogni stato di avanzamento nel formato 18x24.
- L'esecuzione di prove di carico e le verifiche delle varie strutture (travi, mensole, rampe ecc.) che venissero ordinate dalla Direzione o dal Collaudatore; l'apprestamento di quanto occorrente (materiali, mezzi d'opera, opere provvisoriale, operai e strumenti) per l'esecuzione di tali prove e verifiche (ove necessarie).
- Le spese di assistenza per i collaudi tecnici prescritti dall'Amministrazione per le strutture e gli impianti. In particolare di tutte le opere provvisoriale, le baracche e luoghi di lavorazione impianti compresi, nonché le spese di collaudo per tutte le indagini, prove e controlli che il Collaudatore od i Collaudatori riterranno opportuno disporre, a loro insindacabile giudizio, e per gli eventuali ripristini.
- Tutte le spese per le opere di collaudo e verifica prescritti dall'Amministrazione e dalla DL per le strutture ed eventualmente gli impianti, anche relativi ad opere e strutture provvisoriale per l'installazione del cantiere, nonché tutte le spese di collaudo per le indagini, prove, controlli che il

collaudatore o i collaudatori riterranno opportuno disporre a loro insindacabile giudizio. Sono a carico dell'Appaltatore anche le spese per eventuali ripristini.

- L'esaurimento delle acque superficiali o di infiltrazione e l'esecuzione di opere provvisorie per lo scolo, la deviazione di esse in generale.
- L'Appaltatore è obbligato a fornire all'Amministrazione all'ultimazione dei lavori e prima del collaudo, il rilievo delle opere realizzate (condotte, pozzetti, caditoie, sottoservizi). Il rilievo comprenderà la posizione plano-altimetrica delle opere d'arte sopra richiamate e di quanto ritenuto opportuno rilevare dalla direzione lavori.
- Carico trasporto e scarico di materiali, delle forniture e dei mezzi d'opera ed il collocamento a deposito od in opera con le opportune cautele atte ad evitare danni ed infortuni. Il ricevimento di materiali e forniture escluse dall'appalto, nonché la loro sistemazione, conservazione e custodia compresa la custodia di opere escluse dall'appalto eseguite da altre ditte per conto dell'Amministrazione o dalla stessa direttamente. Il risarcimento degli eventuali danni che, in dipendenza del modo di esecuzione dei lavori, fossero arrecati a proprietà pubbliche o private nonché a persone, restando liberi ed indenni l'Amministrazione appaltante ed il suo personale.
- La fornitura di notizie statistiche sull'andamento dei lavori, del personale impiegato, distinto per categorie su richiesta della DL.
- L'accesso e il libero passaggio nel cantiere e nelle opere costruite od in costruzione, nonché l'uso delle aree di pertinenza da parte della DL, del personale di assistenza e vigilanza, di personale di altre imprese alla quale siano stati affidati lavori non compresi nell'appalto o ad altre persone che eseguono lavori o sopralluoghi per conto dell'Amministrazione, per tutto il tempo occorrente per i lavori e le forniture.
- Le spese di contratto ed accessorie, le spese per le copie del progetto ecc.
- La richiesta ed assistenza agli Enti gestori dei sottoservizi per la segnalazione dei cavi e tubazioni presenti sull'edificio o nell'area interessata dai lavori ed in zone limitrofe, anche esterne al cantiere, PRIMA DELL'INIZIO DEGLI STESSI.

d) Difesa ambientale

L'Appaltatore si impegna, nel corso dello svolgimento dei lavori, a salvaguardare l'integrità dell'ambiente, rispettando le norme attualmente vigenti in materia ed adottando tutte le precauzioni possibili per evitare danni di ogni genere.

In particolare, nell'esecuzione delle opere, deve provvedere a:

- evitare l'inquinamento delle falde e delle acque superficiali;
- effettuare lo scarico dei materiali solo nelle discariche autorizzate;
- segnalare tempestivamente al Committente ed al Direttore dei Lavori il ritrovamento, nel corso dei lavori di scavo, di opere sotterranee che possano provocare rischi di inquinamento o materiali contaminati.
- raccogliere i rifiuti e/o i materiali di risulta prodotti, e conferirli in aree appositamente individuate dalla ditta stessa all'interno al cantiere. Deve anche provvedere al conferimento e/o smaltimento di ciascuna tipologia di materiale ai sensi delle normative ambientali vigenti, presso discariche o impianti di smaltimento autorizzati. Durante l'utilizzo e lo stoccaggio dei prodotti dovranno essere rispettate sempre le misure di sicurezza indicate dal produttore e della scheda di sicurezza.

e) Scoperte fortuite e ritrovamenti

- L'appaltatore avrà l'obbligo di uniformarsi ai dispositivi di legge di cui al Codice dei Beni culturali D.lgs. n. 42/2004 circa i contenuti di cui alla Sezione I, in particolare si richiamano gli articoli 90, 91.

f) L'Appaltatore si obbliga inoltre:

- ad intervenire alle misure, le quali possono comunque essere eseguite alla presenza di due testimoni qualora egli, invitato non si presenti;
- a firmare i libretti delle misure, i brogliacci e gli eventuali disegni integrativi, sottopostogli dal direttore dei lavori, subito dopo la firma di questi;
- a consegnare al direttore lavori, con tempestività, le fatture relative alle lavorazioni e somministrazioni previste dal presente Capitolato speciale e ordinate dal direttore dei lavori che

- per la loro natura si giustificano mediante fattura;
 - a consegnare al DL le note relative alle giornate di operai, di noli e di mezzi d'opera, nonché le altre provviste somministrate, per gli eventuali lavori previsti e ordinati in economia nonché a firmare le relative liste settimanali sottopostegli dal direttore dei lavori.
 - al tracciamento e ai riconfinamenti, nonché alla conservazione dei termini di confine, così come consegnati dalla D.L. su supporto cartografico o magnetico-informatico.
4. L'appaltatore deve produrre alla direzione dei lavori un'adeguata documentazione fotografica relativa alle lavorazioni di particolare complessità, o non più ispezionabili o non più verificabili dopo la loro esecuzione oppure a richiesta della DL. La documentazione fotografica, a colori e in formati riproducibili agevolmente, reca in modo automatico e non modificabile la data e l'ora nelle quali sono state fatte le relative riprese.
5. L'appaltatore dovrà redigere e produrre, su indicazione del Direttore dei Lavori, a sua cura e spese, i disegni di contabilità del come costruito (as built) da allegarsi alla contabilità; la mancata produzione dei disegni di contabilità da parte dell'appaltatore determinerà una grave inadempienza contrattuale. Il DL ordinerà all'impresa di adempiere a tale incombenza e in caso di diniego o ritardo nella loro produzione il direttore dei lavori commissionerà tali prestazioni ad un professionista abilitato addebitando i relativi costi all'appaltatore e detratti dalla contabilità finale.
6. L'appaltatore è tenuto a richiedere, prima della realizzazione dei lavori, presso tutti i soggetti diversi dalla Stazione appaltante (Consorti, rogge, privati, Provincia, gestori di servizi a rete e altri eventuali soggetti coinvolti o competenti in relazione ai lavori in esecuzione) interessati direttamente o indirettamente ai lavori, tutti i permessi necessari e a seguire tutte le disposizioni emanate dai suddetti per quanto di competenza, in relazione all'esecuzione delle opere e alla conduzione del cantiere, con esclusione dei permessi e degli altri atti di assenso aventi natura definitiva e afferenti il lavoro pubblico in quanto tale.
7. Si dichiara infine espressamente, che il corrispettivo per gli obblighi e oneri di cui al presente articolo è conglobato tra le spese generali nel prezzo dei lavori e non darà luogo, se non specificato nell'elenco prezzi, ad alcun compenso specifico.

Art. 61. Conformità agli standard sociali

1. L'appaltatore deve sottoscrivere, prima della stipula del contratto, la «Dichiarazione di conformità a standard sociali minimi», in conformità all'Allegato I al decreto del Ministro dell'ambiente 6 giugno 2012 (in G.U. n. 159 del 10 luglio 2012), che costituisce parte integrante e sostanziale del contratto d'appalto.
2. I materiali, le pose e i lavori oggetto dell'appalto devono essere prodotti, forniti, posati ed eseguiti in conformità con gli standard sociali minimi in materia di diritti umani e di condizioni di lavoro lungo la catena di fornitura definiti dalle leggi nazionali dei Paesi ove si svolgono le fasi della catena, e in ogni caso in conformità con le Convenzioni fondamentali stabilite dall'Organizzazione Internazionale del Lavoro e dall'Assemblea Generale delle Nazioni Unite.
3. Al fine di consentire il monitoraggio, da parte della Stazione appaltante, della conformità ai predetti standard, gli standard, l'appaltatore è tenuto a:
 - a) informare fornitori e sub-fornitori coinvolti nella catena di fornitura dei beni oggetto del presente appalto, che la Stazione appaltante ha richiesto la conformità agli standard sopra citati nelle condizioni d'esecuzione dell'appalto;
 - b) fornire, su richiesta della Stazione appaltante ed entro il termine stabilito nella stessa richiesta, le informazioni e la documentazione relativa alla gestione delle attività riguardanti la conformità agli standard e i riferimenti dei fornitori e sub-fornitori coinvolti nella catena di fornitura;

- c) accettare e far accettare dai propri fornitori e sub-fornitori, eventuali verifiche ispettive relative alla conformità agli standard, condotte dalla Stazione appaltante o da soggetti indicati e specificatamente incaricati allo scopo da parte della stessa Stazione appaltante;
 - d) intraprendere, o a far intraprendere dai fornitori e sub-fornitori coinvolti nella catena di fornitura, eventuali ed adeguate azioni correttive, comprese eventuali rinegoziazioni contrattuali, entro i termini stabiliti dalla Stazione appaltante, nel caso che emerga, dalle informazioni in possesso della stessa Stazione appaltante, una violazione contrattuale inerente la non conformità agli standard sociali minimi lungo la catena di fornitura;
 - e) dimostrare, tramite appropriata documentazione fornita alla Stazione appaltante, che le clausole sono rispettate, e a documentare l'esito delle eventuali azioni correttive effettuate. Per le finalità di monitoraggio di cui al comma 2 la Stazione appaltante può chiedere all'appaltatore la compilazione dei questionari in conformità al modello di cui all'Allegato III al decreto del Ministro dell'ambiente 6 giugno 2012.
4. La violazione delle clausole in materia di conformità agli standard sociali di cui ai commi 1 e 2, comporta l'applicazione della penale nella misura di cui all'articolo 19, comma 1, con riferimento a ciascuna singola violazione accertata in luogo del riferimento ad ogni giorno di ritardo.

Art. 62. Proprietà dei materiali di scavo e di demolizione

- 1. I materiali provenienti dalle escavazioni e dalle demolizioni sono di proprietà della Stazione appaltante, ad eccezione di quelli risultanti da rifacimenti o rimedi ad esecuzioni non accettate dalla DL e non utili alla Stazione appaltante.
- 2. In attuazione dell'articolo 36 del capitolato generale d'appalto i materiali provenienti dalle demolizioni devono essere trasportati in discariche autorizzate a cura e spese dell'appaltatore, intendendosi quest'ultimo compensato degli oneri di trasporto e di conferimento al recapito finale con i corrispettivi contrattuali previsti per gli scavi.
- 3. Al rinvenimento di oggetti di valore, beni o frammenti o ogni altro elemento diverso dai materiali di scavo e di demolizione, o per i beni provenienti da demolizione ma aventi valore scientifico, storico, artistico, archeologico o simili, si applica l'articolo 35 del capitolato generale d'appalto, fermo restando quanto previsto dall'articolo 91, comma 2, del decreto legislativo 22 gennaio 2004, n. 42.
- 4. E' fatta salva la possibilità, se ammessa, di riutilizzare i materiali di cui ai commi 1, 2 e 3, ai fini di cui all'articolo 61.

Art. 63. Rispetto dei Criteri Ambientali Minimi D.M. 11/10/2017

- 1. Ai sensi dell'Art 34 del D.Lgs n. 50/2016, L'impresa appaltatrice è tenuta a rispettare i criteri minimi ambientali adottati da Ministero dell'Ambiente e della tutela del territorio e del mare con D.M. 11 Ottobre 2017 "Criteri ambientali minimi per l'affidamento di servizi di progettazione e lavori per la nuova costruzione, ristrutturazione e manutenzione di edifici pubblici", allegato 1 punto 2.4 "Specifiche tecniche dei componenti edilizi" e punto 2.5 "Specifiche tecniche del cantiere", per appalti di nuova costruzione, ristrutturazione, manutenzione, riqualificazione energetica di edifici e per la gestione dei cantieri, mediante l'uso di materiali e tecniche a ridotto impatto ambientale durante il ciclo di vita dell'opera stessa.
- 2. Per ciascuno dei materiali indicati nell'allegato sopra citato, dovranno essere rispettati i limiti specificati riguardo materie dannose o pericolose e percentuali di riciclabilità. In fase di approvvigionamento l'appaltatore dovrà accertarsi della rispondenza al criterio tramite documentazione adeguata, ossia dichiarazioni ambientali, o certificazione di prodotto, o

dichiarazione della ditta produttrice o marchio Ecolabel, il tutto conforme alla norma UNI EN 15804 e alla norma ISO 14025.

3. I materiali della demolizione dovranno essere conferiti ad un impianto autorizzato al recupero dei rifiuti, con documentazione idonea allegata.

QUANTO RICHIESTO NEL PRESENTE ARTICOLO E' DISCIPLINATO NELLA PARTE SECONDA DEL PRESENTE CAPITOLATO.

Il mancato rispetto dei Criteri Minimi Ambientali di cui al D.M. 11/10/2017 e dei principi DNSH, che non consentono di raggiungere gli obiettivi previsti, comporta l'applicazione di una penale di tipo progressivo in relazione alla gravità delle carenze e comunque non inferiore ad €. 500,00 per ogni trasgressione.

Art. 64. Terre e rocce da scavo

1. Il progetto non prevede lavorazioni di scavo o sbancamento di terreni né scavi o rimozioni di rocce.

Art. 65. Custodia del cantiere

1. E' a carico e a cura dell'appaltatore la custodia e la tutela del cantiere, di tutti i manufatti e dei materiali in esso esistenti, anche se di proprietà della Stazione appaltante e ciò anche durante periodi di sospensione dei lavori e fino alla presa in consegna dell'opera da parte della Stazione appaltante.
2. Ai sensi dell'articolo 22 della legge 13 settembre 1982, n. 646, la custodia continuativa deve essere affidata a personale provvisto di qualifica di guardia particolare giurata; la violazione della presente prescrizione comporta la sanzione dell'arresto fino a tre mesi o dell'ammenda da euro 51,00 ad euro 516,00.

Art. 66. Cartello di cantiere

1. L'appaltatore deve predisporre ed esporre in sito numero 3 esemplari del cartello indicatore, con le dimensioni di almeno cm. 100 di base e 200 di altezza, recanti le descrizioni di cui alla Circolare del Ministero dei LL.PP. dell'1 giugno 1990, n. 1729/UL, nonché, se del caso, le indicazioni di cui all'articolo 12 del d.m. 22 gennaio 2008, n.37.
2. Il cartello di cantiere, da aggiornare periodicamente in relazione all'eventuale mutamento delle condizioni ivi riportate.
3. Sul cartello di cantiere devono essere riportati: la missione, la componente e l'investimento PNRR, il finanziamento erogato in euro, il titolo/descrizione dell'intervento e il logo riportato al seguente link <https://pnrr.istruzione.it/i> come indicato dall'Avviso Pubblico per la presentazione di proposte per la messa in sicurezza e/o realizzazione di mense scolastiche, da finanziare nell'ambito del PNNR, Missione 4 – Istruzione e Ricerca – Componente 1 – Potenziamento dell'offerta dei servizi di istruzione: dagli asili nido alle università – Investimento 1.2: “Piano di estensione del tempo pieno e mense”, finanziato dall'Unione europea – Next Generation EU del 2 dicembre 2021.

Art. 67. Eventuale sopravvenuta inefficacia del contratto

1. Se il contratto è dichiarato inefficace in seguito ad annullamento dell'aggiudicazione definitiva per gravi violazioni, trova applicazione l'articolo 121 dell'allegato 1 al decreto legislativo n. 104 del 2010.

2. Se il contratto è dichiarato inefficace in seguito ad annullamento dell'aggiudicazione definitiva per motivi diversi dalle gravi violazioni di cui al comma 1, trova l'articolo 122 dell'allegato 1 al decreto legislativo n. 104 del 2010.
3. Trovano in ogni caso applicazione, ove compatibili e in seguito a provvedimento giurisdizionale, gli articoli 123 e 124 dell'allegato 1 al decreto legislativo n. 104 del 2010.

Art. 68. Tracciabilità dei pagamenti

1. L'Impresa affidataria assumerà tutti gli obblighi di tracciabilità dei flussi finanziari di cui alla legge n. 136/2010. La stessa si obbligherà tra l'altro a trasmettere alla Stazione Appaltante, copia di tutti i contratti sottoscritti con i subappaltatori e i subcontraenti della filiera delle imprese a qualsiasi titolo interessate ai lavori, ai servizi e alle forniture, dai quali si possa riscontrare l'apposita clausola con la quale ciascuno di essi assume gli obblighi di tracciabilità dei flussi finanziari di cui alla legge n. 136/2010, a pena di nullità assoluta degli stessi.
2. Il mancato rispetto di tale legge comporta la risoluzione espressa del contratto per grave inadempimento contrattuale e la contestuale informazione alla Prefettura – Ufficio Territoriale del Governo territorialmente competente, ai sensi dell'art. 3 della Legge n. 136/2010.

Art. 69. Disciplina antimafia

1. Ai sensi del decreto legislativo n. 159 del 2011, per l'appaltatore non devono sussistere gli impedimenti all'assunzione del rapporto contrattuale previsti dagli articoli 6 e 67 del citato decreto legislativo, in materia antimafia; a tale fine devono essere assolti gli adempimenti di cui al comma 2. In caso di raggruppamento temporaneo o di consorzio ordinario, tali adempimenti devono essere assolti da tutti gli operatori economici raggruppati e consorziati; in caso di consorzio stabile, di consorzio di cooperative o di imprese artigiane, devono essere assolti dal consorzio e dalle consorziate indicate per l'esecuzione.

Art. 70. Patto di integrità, protocolli multilaterali, doveri comportamentali

1. L'appaltatore, ai sensi dell'articolo 1, comma 17, della legge n. 190 del 2012, con la partecipazione alla gara, si è impegnato ad accettare e a rispettare i seguenti accordi multilaterali ai quali la Stazione appaltante ha formulato la propria adesione, che l'appaltatore medesimo ha dichiarato di conoscere: patto di integrità approvato con atto di G.C. n. 124 in data 02.11.2015.
2. La documentazione di cui al comma 1 costituisce parte integrante del successivo contratto d'appalto anche se non materialmente allegata.
3. L'appaltatore, con la partecipazione alla gara, si è impegnato altresì, nel caso di affidamento di incarichi di collaborazione a qualsiasi titolo, a rispettare i divieti imposti dall'articolo 53, comma 16-ter, del decreto legislativo
4. n. 165 del 2001 e dall'articolo 21 del decreto legislativo n. 39 del 2013.
5. L'appaltatore, con la partecipazione alla gara, si è impegnato infine, nel caso di affidamento di incarichi di collaborazione a qualsiasi titolo, a rispettare e a far rispettare il codice di comportamento approvato con d.P.R. 16 aprile 2013, n. 62, per quanto di propria competenza, in applicazione dell'articolo 2, comma 3 dello stesso d.P.R.

Art. 71. Spese contrattuali, imposte, tasse

1. Ai sensi dell'articolo 16-bis del R.D. n. 2440 del 1023 e dell'articolo 62 del R.D. n. 827 del 1924, sono a carico dell'appaltatore senza diritto di rivalsa, salvo il caso di cui all'articolo 32, comma 8, terzo periodo, del Codice dei contratti:
 - a) le spese contrattuali;
 - b) le tasse e gli altri oneri per l'ottenimento di tutte le licenze tecniche occorrenti per l'esecuzione dei lavori e la messa in funzione degli impianti;
 - c) le tasse e gli altri oneri dovuti ad enti territoriali (occupazione temporanea di suolo pubblico, passi carrabili, permessi di scarico, canoni di conferimento a discarica ecc.) direttamente o indirettamente connessi alla gestione del cantiere e all'esecuzione dei lavori;
 - d) le spese, le imposte, i diritti di segreteria e le tasse relativi al perfezionamento e alla registrazione del contratto;
2. Sono altresì a carico dell'appaltatore tutte le spese di bollo per gli atti occorrenti per la gestione del lavoro, dalla consegna alla data di emissione del certificato di collaudo provvisorio.
3. Se, per atti aggiuntivi o risultanze contabili finali sono necessari aggiornamenti o congruagli delle somme per spese contrattuali, imposte e tasse di cui ai commi 1 e 2, le maggiori somme sono comunque a carico dell'appaltatore e trova applicazione l'articolo 8 del capitolato generale d'appalto.
4. A carico dell'appaltatore restano inoltre le imposte e gli altri oneri, che, direttamente o indirettamente gravano sui lavori e sulle forniture oggetto dell'appalto.
5. Il presente contratto è soggetto all'imposta sul valore aggiunto (I.V.A.); l'I.V.A. è regolata dalla legge; tutti gli importi citati nel presente Capitolato speciale si intendono I.V.A. esclusa.

PARTE SECONDA - Criteri Minimi Ambientali (CAM)

Conformemente a quanto prevede l'art. 34 del D.Lgs. 50/2016 e ss.mm.ii., la "parte seconda" del presente capitolato, riporta i Criteri Ambientali Minimi introdotti con D.M. 11 ottobre 2017 (G.U. n. 259 del 6 novembre 2017) per lavori di nuova costruzione, ristrutturazione e manutenzione di edifici pubblici.

Le indicazioni contenute in questo articolo consistono sia in richiami alla normativa ambientale sia in suggerimenti finalizzati alla razionalizzazione degli acquisti ed alla più efficace utilizzazione dei CAM negli appalti pubblici.

Per ogni criterio ambientale sono indicate le "verifiche", ossia la documentazione che l'appaltatore è tenuto a presentare per comprovare la conformità del prodotto o del servizio al requisito cui si riferisce, ovvero i mezzi di presunzione di conformità che la stazione appaltante può accettare al posto delle prove dirette.

Il rispetto da parte dell'appaltatore dei requisiti elencati dai seguenti CAM sarà evidente attraverso la consegna alla Direzione lavori dell'opportuna documentazione tecnica che attesti o certifichi la soddisfazione del/i requisito/i stesso/i. Le modalità di presentazione alla Stazione appaltante di tutta la documentazione richiesta all'appaltatore sono consentite sia in forma elettronica certificata (PEC) che cartacea tramite l'Ufficio Protocollo dell'Ente.

La stazione appaltante stabilisce che l'eventuale inadempimento delle seguenti prescrizioni comporta l'applicazione della penale prevista dall'art. 63 del presente capitolato e l'eventuale risoluzione del contratto in relazione alla gravità delle carenze

Art. 1. Sistemi di gestione ambientale

L'appaltatore dovrà dimostrare la propria capacità di applicare misure di gestione ambientale durante l'esecuzione del contratto in modo da arrecare il minore impatto possibile sull'ambiente, attraverso l'adozione di un sistema di gestione ambientale conforme alle norme di gestione ambientale basate sulle pertinenti norme europee o internazionali e certificato da organismi riconosciuti.

Verifica: l'offerente dovrà essere in possesso di una registrazione EMAS (Regolamento n. 1221/2009 sull'adesione volontaria delle organizzazioni a un sistema comunitario di ecogestione e audit), in corso di validità, oppure una certificazione secondo la norma ISO14001 o secondo norme di gestione ambientale basate sulle pertinenti norme europee o internazionali, certificate da organismi di valutazione della conformità.

Sono accettate altre prove relative a misure equivalenti in materia di gestione ambientale, certificate da un organismo di valutazione della conformità, come una descrizione dettagliata del sistema di gestione ambientale attuato dall'offerente (politica ambientale, analisi ambientale iniziale, programma di miglioramento, attuazione del sistema di gestione ambientale, misurazioni e valutazioni, definizione delle responsabilità, sistema di documentazione) con particolare riferimento alle procedure di:

- controllo operativo che tutte le misure previste all'art.15 comma 9 e comma 11 di cui al d.P.R. 207/2010 siano applicate all'interno del cantiere.
- sorveglianza e misurazioni sulle componenti ambientali;
- preparazione alle emergenze ambientali e risposta.

Art. 2. Diritti umani e condizioni di lavoro

L'appaltatore dovrà rispettare i principi di responsabilità sociale assumendo impegni relativi alla conformità a standard sociali minimi e al monitoraggio degli stessi.

L'appaltatore deve aver applicato le Linee Guida adottate con d.m. 6 giugno 2012 "Guida per l'integrazione degli aspetti sociali negli appalti pubblici", volta a favorire il rispetto di standard sociali riconosciuti a livello internazionale e definiti da alcune Convenzioni internazionali le otto Convenzioni fondamentali dell'ILO n. 29, 87, 98, 100, 105, 111, 138 e 182;

- la Convenzione ILO n. 155 sulla salute e la sicurezza nei luoghi di lavoro;
- la Convenzione ILO n. 131 sulla definizione del "salario minimo"
- la Convenzione ILO n. 1 sulla durata del lavoro (industria);
- la Convenzione ILO n. 102 sulla sicurezza sociale (norma minima);
- la "Dichiarazione Universale dei Diritti Umani";
- art. n. 32 della "Convenzione sui Diritti del Fanciullo.

Con riferimento ai paesi dove si svolgono le fasi della lavorazione, anche nei vari livelli della propria catena di fornitura (fornitori, subfornitori), l'appaltatore deve dimostrare il rispetto della legislazione nazionale o, se appartenente ad altro stato membro, la legislazione nazionale conforme alle norme comunitarie vigenti in materia di salute e sicurezza nei luoghi di lavoro, salario minimo vitale, adeguato orario di lavoro e sicurezza sociale (previdenza e assistenza). L'appaltatore deve anche avere efficacemente attuato modelli organizzativi e gestionali adeguati a prevenire condotte irresponsabili contro la personalità individuale e condotte di intermediazione illecita o sfruttamento del lavoro.

Verifica: l'appaltatore può dimostrare la conformità al criterio presentando la documentazione delle etichette che dimostrino il rispetto dei diritti oggetto delle Convenzioni internazionali dell'ILO sopra richiamate, lungo la catena di fornitura, quale la certificazione SA 8000:2014 o equivalente, (quali, ad esempio, la certificazione BSCI, la Social Footprint), in alternativa, devono dimostrare di aver dato seguito a quanto indicato nella Linea Guida adottata con decreto ministeriale 6 giugno 2012 «Guida per l'integrazione degli aspetti sociali negli appalti pubblici». Tale linea guida prevede la realizzazione di un «dialogo strutturato» lungo la catena di fornitura attraverso l'invio di questionari volti a raccogliere informazioni in merito alle condizioni di lavoro, con particolare riguardo al rispetto dei profili specifici contenuti nelle citate convenzioni, da parte dei fornitori e subfornitori.

L'efficace attuazione di modelli organizzativi e gestionali adeguati a prevenire condotte irresponsabili contro la personalità individuale e condotte di intermediazione illecita o sfruttamento del lavoro si può dimostrare anche attraverso la delibera, da parte dell'organo di controllo, di adozione dei modelli organizzativi e gestionali ai sensi del D.Lgs. 231/01, assieme a: presenza della valutazione dei rischi in merito alle condotte di cui all'art. 25-quinquies del D.Lgs. 231/01 e art. 603 bis del codice penale e legge 199/2016; nomina di un organismo di vigilanza, di cui all'art. 6 del D.Lgs. 231/01; conservazione della sua relazione annuale, contenente paragrafi relativi ad audit e controlli in materia di prevenzione dei delitti contro la personalità individuale e intermediazione illecita e sfruttamento del lavoro (o caporalato)."

A)	SPECIFICHE	TECNICHE	DEI	COMPONENTI	EDILIZI
Criteri comuni a tutti i componenti edilizi					

Allo scopo di ridurre l'impatto ambientale sulle risorse naturali, e di aumentare l'uso di materiali riciclati aumentando così il recupero dei rifiuti, con particolare riguardo ai rifiuti da demolizione e costruzione, fermo restando il rispetto di tutte le norme vigenti e di quanto previsto dalle specifiche norme tecniche di prodotto, il progetto di un edificio (nel caso di ristrutturazioni si intende l'applicazione ai nuovi materiali che vengono usati per l'intervento o che vanno a sostituire materiali già esistenti nella costruzione) deve prevedere i criteri del presente paragrafo.

L'appaltatore dovrà compiere scelte tecniche di progetto, specificare le informazioni ambientali dei prodotti scelti e fornire la documentazione tecnica che consenta di soddisfare tali criteri e inoltre, in fase di approvvigionamento l'appaltatore dovrà accertarsi della rispondenza a tali criteri comuni tramite la documentazione indicata nella verifica di ogni criterio. La Ditta Affidataria dovrà utilizzare materiali (marchiati CE e conformi al Regolamento UE 305/2011) che contengano materiali provenienti da prodotti riciclati. Le schede tecniche dovranno indicare la % di materiale riciclato impiegato in ogni singolo prodotto che la Ditta Affidataria intende impiegare Tale documentazione dovrà essere presentata alla stazione appaltante in fase di esecuzione dei lavori, nelle modalità indicate in premessa

Art. 3. Materia di Disassemblabilità

Almeno il 50% peso/peso dei componenti edilizi e degli elementi prefabbricati, escludendo gli impianti, dovrà essere sottoponibile, a fine vita, a demolizione selettiva ed essere riciclabile o riutilizzabile. Di tale percentuale, almeno il 15% dovrà essere costituito da materiali non strutturali.

Verifica: si dovrà fornire l'elenco di tutti i componenti edilizi e dei materiali che possono essere riciclati o riutilizzati, con l'indicazione del relativo peso rispetto al peso totale dei materiali utilizzati per l'edificio

Art. 4. Materia recuperata o riciclata

Il contenuto di materia recuperata o riciclata nei materiali utilizzati per l'edificio, anche considerando diverse percentuali per ogni materiale, deve essere pari ad almeno il 15% in peso valutato sul totale di tutti i materiali utilizzati. Di tale percentuale, almeno il 5% deve essere costituita da materiali non strutturali.

Per le diverse categorie di materiali e componenti edilizi valgono in sostituzione, qualora specificate, le percentuali contenute nel capitolo "Criteri specifici per i componenti edilizi". Il suddetto requisito può essere derogato nel caso in cui il componente impiegato rientri contemporaneamente nelle due casistiche sotto riportate:

1. abbia una specifica funzione di protezione dell'edificio da agenti esterni quali ad esempio acque meteoriche (membrane per impermeabilizzazione);
2. sussistano specifici obblighi di legge a garanzie minime di durabilità legate alla suddetta funzione.

Verifica: La percentuale di materia riciclata deve essere dimostrata tramite una delle seguenti opzioni:

- una dichiarazione ambientale di Tipo III (EPD), conforme alla norma UNI EN 15804 e alla norma ISO 14025, come EPDIItaly o equivalenti;
- una certificazione di prodotto rilasciata da un organismo di valutazione della conformità che attesti il contenuto di riciclato attraverso l'esplicitazione del bilancio di massa, come ReMade in Italy®, Plastica Seconda Vita o equivalenti;
- una certificazione di prodotto rilasciata da un organismo di valutazione della conformità che attesti il contenuto di riciclato attraverso l'esplicitazione del bilancio di massa che consiste nella verifica di una dichiarazione ambientale autodichiarata, conforme alla norma ISO 14021.

Qualora l'azienda produttrice non fosse in possesso delle certificazioni richiamate ai punti precedenti, è ammesso presentare un rapporto di ispezione rilasciato da un organismo di ispezione, in conformità alla ISO/IEC 17020:2012, che attesti il contenuto di materia recuperata o riciclata nel prodotto. In questo caso è necessario procedere ad un'attività ispettiva durante l'esecuzione delle opere. Tale documentazione dovrà essere presentata alla Stazione Appaltante in fase di esecuzione dei lavori.

Art. 5. Sostanze pericolose

Nei componenti, parti o materiali usati non devono essere aggiunti intenzionalmente :

1. additivi a base di cadmio, piombo, cromo VI, mercurio, arsenico e selenio in concentrazione superiore allo 0.010% in peso.
2. sostanze identificate come "estremamente preoccupanti" (SVHCs) ai sensi dell'art.59 del Regolamento (CE) n. 1907/2006 ad una concentrazione maggiore dello 0,10% peso/peso.
3. sostanze o miscele classificate o classificabili con le seguenti indicazioni di pericolo:
 - come cancerogene, mutagene o tossiche per la riproduzione di categoria 1A, 1B o 2 (H340, H350, H350i, H360, H360F, H360D, H360FD, H360Fd, H360Df, H341, H351, H361f, H361d, H361fd, H362);
 - per la tossicità acuta per via orale, dermica, per inalazione, in categoria 1, 2 o 3 (H300, H301, H310, H311, H330, H331)
 - come pericolose per l'ambiente acquatico di categoria 1,2, (H400, H410, H411)
 - come aventi tossicità specifica per organi bersaglio di categoria 1 e 2 (H370, H371, H372, H373).

Verifica: per quanto riguarda la verifica del punto 1, l'appaltatore deve presentare dei rapporti di prova rilasciati da organismi di valutazione della conformità. Per la verifica dei punti 2 e 3 l'appaltatore deve presentare una dichiarazione del legale rappresentante da cui risulti il rispetto degli stessi. Tale

dichiarazione dovrà includere una relazione redatta in base alle Schede di Sicurezza messe a disposizione dai produttori.

B) SPECIFICHE TECNICHE DELL'EDIFICIO

Art. 6. Emissioni dei materiali

Ogni materiale di seguito elencato deve rispettare i limiti di emissione esposti nella successiva tabella:

- pitture e vernici
- tessuti per pavimentazioni e rivestimenti
- laminati per pavimenti e rivestimenti flessibili
- pavimentazioni e rivestimenti in legno
- altre pavimentazioni (diverse da piastrelle di ceramica e laterizi)
- adesivi e sigillanti
- pannelli per rivestimenti interni (es. lastre in cartongesso)

Limite di emissione ($\mu\text{g}/\text{m}^3$) a 28 giorni	
Benzene Tricloroetilene (trielina) di-2-etilesilftalato (DEHP) Dibutylftalato (DBP)	1 (per ogni sostanza)
COV totali	1500
Formaldeide	<60
Acetaldeide	<300
Toluene	<450
Tetracloroetilene	<350
Xilene	<300
1,2,4-Trimetilbenzene	<1500
1,4-diclorobenzene	<90
Etilbenzene	<1000
2-Butossietanolo	<1500
Stirene	<350

Verifica: in fase di approvvigionamento l'appaltatore dovrà presentare alla stazione appaltante in fase di esecuzione dei lavori. La determinazione delle emissioni deve avvenire in conformità alla CEN/TS 16516 o UNI EN ISO 16000-9 o norme equivalenti.

Per qualunque metodo di prova o norma da utilizzare, si applicano i seguenti minimi fattori di carico (a parità di ricambi d'aria, sono ammessi fattori di carico superiori):

1,0 m^2/m^3 - pareti;

0,4 m^2/m^3 - pavimenti e soffitto;

0,05 m^2/m^3 piccole superfici, esempio porte; 0,07 m^2/m^3 finestre;

0,007 m^2/m^3 - superfici molto limitate, per esempio sigillanti; con 0,5 ricambi d'aria per ora.

Per dimostrare la conformità sull'emissione di DBP e DEHP sono ammessi metodi alternativi di campionamento ed analisi (materiali con contenuti di DBP e DEHP inferiori a 1 mg/kg, limite di rilevabilità strumentale, sono considerati conformi al requisito di emissione a 28 giorni).

Il contenuto di DBP e DEHP su prodotti liquidi o in pasta deve essere determinato dopo il periodo di indurimento o essiccazione a $20 \pm 10^\circ\text{C}$, come da scheda tecnica del prodotto).

Tale documentazione dovrà essere presentata alla stazione appaltante in fase di esecuzione dei lavori, nelle modalità indicate in premessa.

C) SPECIFICHE TECNICHE DEI COMPONENTI EDILIZI

Criteri specifici per i componenti edilizi

Allo scopo di ridurre l'impiego di risorse non rinnovabili, di ridurre la produzione di rifiuti e lo smaltimento in discarica, con particolare riguardo ai rifiuti da demolizione e costruzione (coerentemente con l'obiettivo di recuperare e riciclare entro il 2020 almeno il 70% dei rifiuti non pericolosi da costruzione e demolizione), fermo restando il rispetto di tutte le norme vigenti, il progetto deve prevedere l'uso di materiali come specificato nei successivi paragrafi. In particolare tutti i seguenti materiali devono essere prodotti con un determinato contenuto di riciclato.

Art. 7. Calcestruzzi confezionati in cantiere e preconfezionati

I calcestruzzi usati per il progetto dovranno essere prodotti con un contenuto minimo di materiale riciclato (secco) di almeno il 5% sul peso del prodotto (inteso come somma delle singole componenti).

Al fine del calcolo della massa di materiale riciclato va considerata la quantità che rimane effettivamente nel prodotto finale.

Verifica: La percentuale di materiale riciclato dovrà essere dimostrata tramite una delle seguenti opzioni:

- una dichiarazione ambientale di Tipo III (EPD), conforme alla norma UNI EN 15804 e alla norma ISO 14025, come EPDItaly o equivalenti;
- una certificazione di prodotto rilasciata da un organismo di valutazione della conformità che attesti il contenuto di riciclato come ReMade in Italy® o equivalenti;
- una certificazione di prodotto rilasciata da un organismo di valutazione della conformità che attesti il contenuto di riciclato attraverso l'esplicitazione del bilancio di massa che consiste nella verifica di una dichiarazione ambientale autodichiarata, conforme alla norma ISO 14021.

Qualora l'azienda produttrice non fosse in possesso delle certificazioni richiamate ai punti precedenti, è ammesso presentare un rapporto di ispezione rilasciato da un organismo di ispezione, in conformità alla ISO/IEC 17020:2012, che attesti il contenuto di materia recuperata o riciclata nel prodotto. In questo caso è necessario procedere ad un'attività ispettiva durante l'esecuzione delle opere. Tale documentazione dovrà essere presentata alla stazione appaltante in fase di esecuzione dei lavori con le modalità indicate in premessa.

Art. 8. Laterizi

I laterizi usati per la muratura e solai dovranno avere un contenuto di materiale riciclato (secco) di almeno il 10% sul peso del prodotto. Qualora i laterizi contengano, oltre a materia riciclata e/o recuperate, anche sottoprodotti e/o terre e rocce da scavo, la percentuale deve essere di almeno il 15% sul peso del prodotto.

I laterizi per coperture, pavimenti e muratura faccia vista devono avere un contenuto di materie riciclate e/o recuperate (sul secco) di almeno il 5% sul peso del prodotto. Qualora i laterizi contengano, oltre a materia riciclata e/o recuperate, anche sottoprodotti e/o terre e rocce da scavo, la percentuale deve essere di almeno il 7,5% sul peso del prodotto.

Al fine del calcolo della massa di materiale riciclato va considerata la quantità che rimane effettivamente nel prodotto finale.

Verifica: La percentuale di materiale riciclato deve essere dimostrata tramite una delle seguenti opzioni:

- una dichiarazione ambientale di Tipo III (EPD), conforme alla norma UNI EN 15804 e alla norma ISO 14025, come EPDItaly o equivalenti;
- una certificazione di prodotto rilasciata da un organismo di valutazione della conformità che attesti il contenuto di riciclato attraverso l'esplicitazione del bilancio di massa, come ReMade in Italy® o equivalenti

- una certificazione di prodotto rilasciata da un organismo di valutazione della conformità che attesti il contenuto di riciclato attraverso l'esplicitazione del bilancio di massa che consiste nella verifica di una dichiarazione ambientale autodichiarata, conforme alla norma ISO 14021.

Qualora l'azienda produttrice non fosse in possesso delle certificazioni richiamate ai punti precedenti, è ammesso presentare un rapporto di ispezione rilasciato da un organismo di ispezione, in conformità alla ISO/IEC 17020:2012, che attesti il contenuto di materia recuperata o riciclata nel prodotto. In questo caso è necessario procedere ad un'attività ispettiva durante l'esecuzione delle opere. Tale documentazione dovrà essere presentata alla stazione appaltante in fase di esecuzione dei lavori con le modalità indicate in premessa.

Art. 9. Ghisa, ferro, acciaio

Si prescrive, per gli usi strutturali, l'utilizzo di acciaio prodotto con un contenuto minimo di materiale riciclato come di seguito specificato in base al tipo di processo industriale:

- Acciaio da forno elettrico: contenuto minimo di materiale riciclato pari al 70%;
- Acciaio da ciclo integrale: contenuto minimo di materiale riciclato pari al 10%.

Verifica: La percentuale di materiale riciclato deve essere dimostrata tramite una delle seguenti opzioni:

- una dichiarazione ambientale di Tipo III (EPD), conforme alla norma UNI EN 15804 e alla norma ISO 14025, come EPDItaly o equivalenti;
- una certificazione di prodotto rilasciata da un organismo di valutazione della conformità che attesti il contenuto di riciclato attraverso l'esplicitazione del bilancio di massa, come ReMade in Italy® o equivalenti;
- una certificazione di prodotto rilasciata da un organismo di valutazione della conformità che attesti il contenuto di riciclato attraverso l'esplicitazione del bilancio di massa che consiste nella verifica di una dichiarazione ambientale autodichiarata, conforme alla norma ISO 14021.

Qualora l'azienda produttrice non fosse in possesso delle certificazioni richiamate ai punti precedenti, è ammesso presentare un rapporto di ispezione rilasciato da un organismo di ispezione, in conformità alla ISO/IEC 17020:2012, che attesti il contenuto di materia recuperata o riciclata nel prodotto. In questo caso è necessario procedere ad un'attività ispettiva durante l'esecuzione delle opere. Tale documentazione dovrà essere presentata alla stazione appaltante in fase di esecuzione dei lavori con le modalità indicate in premessa.

Art. 10. Componenti in materie plastiche

Il contenuto di materia seconda riciclata o recuperata dovrà essere pari ad almeno il 30% in peso valutato sul totale di tutti i componenti in materia plastica utilizzati. Il suddetto requisito può essere derogato nel caso in cui il componente impiegato rientri contemporaneamente nelle due casistiche sotto riportate:

- 1) abbia una specifica funzione di protezione dell'edificio da agenti esterni quali ad esempio acque meteoriche (membrane per impermeabilizzazione);
- 2) sussistano specifici obblighi di legge relativi a garanzie minime di durabilità legate alla suddetta funzione.

Verifica: La percentuale di materiale riciclato deve essere dimostrata tramite una delle seguenti opzioni:

- una dichiarazione ambientale di Tipo III (EPD), conforme alla norma UNI EN 15804 e alla norma ISO 14025, come EPDItaly o equivalenti;
- una certificazione di prodotto rilasciata da un organismo di valutazione della conformità che attesti il contenuto di riciclato attraverso l'esplicitazione del bilancio di massa, come ReMade in Italy® o equivalenti;
- una certificazione di prodotto rilasciata da un organismo di valutazione della conformità che attesti il contenuto di riciclato attraverso l'esplicitazione del bilancio di massa che consiste nella verifica di una dichiarazione ambientale autodichiarata, conforme alla norma ISO 14021.

Qualora l'azienda produttrice non fosse in possesso delle certificazioni richiamate ai punti precedenti, è ammesso presentare un rapporto di ispezione rilasciato da un organismo di ispezione, in conformità alla ISO/IEC 17020:2012, che attesti il contenuto di materia recuperata o riciclata nel prodotto. In questo caso è

necessario procedere ad un'attività ispettiva durante l'esecuzione delle opere. Tale documentazione dovrà essere presentata alla stazione appaltante in fase di esecuzione dei lavori con le modalità indicate in premessa.

Art. 11. Isolanti termici ed acustici

Gli isolanti devono rispettare i seguenti criteri:

- non devono essere prodotti utilizzando ritardanti di fiamma che siano oggetto di restrizioni o proibizioni previste da normative nazionali o comunitarie applicabili;
- non devono essere prodotti con agenti espandenti con un potenziale di riduzione dell'ozono superiore a zero;
- non devono essere prodotti o formulati utilizzando catalizzatori al piombo quando spruzzati o nel corso della formazione della schiuma di plastica;
- se prodotti da una resina di polistirene espandibile gli agenti espandenti devono essere inferiori al 6% del peso del prodotto finito;
- se costituiti da lane minerali, queste devono essere conformi alla Nota Q o alla Nota R di cui al regolamento (CE) n. 1272/2008 (CLP) e s.m.i;
- se il prodotto finito contiene uno o più dei componenti elencati nella seguente tabella, questi devono essere costituiti da materiale riciclato e/o recuperato secondo le quantità minime indicate, misurato sul peso del prodotto finito.

	Isolante in forma di pannello	Isolante stipato, a spruzzo/insufflato	Isolante in materassini
Cellulosa		80%	
Lana di vetro	60%	60%	60%
Lana di roccia	15%	15%	15%
Perlite espansa	30%	40%	8 – 10%
Fibre di poliestere	60 – 80%		60 – 80%
Poliestere espanso	dal 10% al 60% in funzione della tecnologia adottata per la produzione	dal 10% al 60% in funzione della tecnologia adottata per la produzione	
Poliestere estruso	dal 5% al 45% in funzione della tipologia del prodotto e della tecnologia adottata per la produzione		
Poliuretano espanso	1-10% in funzione della tipologia del prodotto e della tecnologia adottata per la produzione	1-10% in funzione della tipologia del prodotto e della tecnologia adottata per la produzione	
Agglomerato di poliuretano	70%	70%	70%
Agglomerati di gomma	60%	60%	60%
Isolante riflettente in alluminio			15%

Verifica: La percentuale di materia riciclata deve essere dimostrata tramite una delle seguenti opzioni:

- una dichiarazione ambientale di Tipo III (EPD), conforme alla norma UNI EN 15804 e alla norma ISO 14025, come EPDItaly o equivalenti;
- una certificazione di prodotto rilasciata da un organismo di valutazione della conformità che attesti il contenuto di riciclato attraverso l'esplicitazione del bilancio di massa, come ReMade in Italy® Plastica Seconda Vita o equivalenti;
- una certificazione di prodotto rilasciata da un organismo di valutazione della conformità che attesti il

contenuto di riciclato attraverso l'esplicitazione del bilancio di massa che consiste nella verifica di una dichiarazione ambientale autodichiarata, conforme alla norma ISO 14021.

Qualora l'azienda produttrice non fosse in possesso delle certificazioni richiamate ai punti precedenti, è ammesso presentare un rapporto di ispezione rilasciato da un organismo di ispezione, in conformità alla ISO/IEC 17020:2012, che attesti il contenuto di materia recuperata o riciclata nel prodotto. In questo caso è necessario procedere ad un'attività ispettiva durante l'esecuzione delle opere. Tale documentazione dovrà essere presentata alla stazione appaltante in fase di esecuzione dei lavori, nelle modalità indicate in premessa.

Art. 12. Pitture e vernici

I prodotti vernicianti dovranno essere conformi ai criteri ecologici e prestazionali previsti dalla Decisione 2014/312/UE e s.m.i. relativa all'assegnazione del marchio comunitario di qualità ecologica.

Verifica: in fase di approvvigionamento l'appaltatore utilizzerà prodotti recanti alternativamente:

- il Marchio Ecolabel UE o equivalente;
- una dichiarazione ambientale di Tipo III, conforme alla norma UNI EN 15804 e alla norma ISO 14025 da cui si evinca il rispetto del presente criterio. Ciò può essere verificato se nella dichiarazione ambientale sono presenti le informazioni specifiche relative ai criteri contenuti nelle decisioni sopra richiamate.

La documentazione comprovante il rispetto del presente criterio dovrà essere presentata alla stazione appaltante in fase di esecuzione dei lavori, nelle modalità indicate in premessa

Art. 13. Impianti di illuminazione per interni ed esterni

I sistemi di illuminazione devono essere a basso consumo energetico ed alta efficienza. A tal fine gli impianti di illuminazione devono essere progettati considerando che:

- tutti i tipi di lampada per utilizzi in abitazioni, scuole ed uffici, devono avere una efficienza luminosa uguale o superiore a 80 lm/W ed una resa cromatica uguale o superiore a 90; per ambienti esterni di pertinenza degli edifici la resa cromatica deve essere almeno pari ad 80;
- i prodotti devono essere progettati in modo da consentire di separare le diverse parti che compongono l'apparecchio d'illuminazione al fine di consentirne lo smaltimento completo a fine vita.

Devono essere installati dei sistemi domotici, coadiuvati da sensori di presenza, che consentano la riduzione del consumo di energia elettrica.

Verifica: dovranno essere fornite le schede tecniche delle lampade.

D) SPECIFICHE TECNICHE DEL CANTIERE

Art. 14. Demolizioni e rimozione dei materiali

Allo scopo di ridurre l'impatto ambientale sulle risorse naturali, di aumentare l'uso di materiali riciclati aumentando così il recupero dei rifiuti, con particolare riguardo ai rifiuti da demolizione e costruzione (coerentemente con l'obiettivo di recuperare e riciclare entro il 2020 almeno il 70% dei rifiuti non pericolosi da costruzione e demolizione), fermo restando il rispetto di tutte le norme vigenti e di quanto previsto dalle specifiche norme tecniche di prodotto, le demolizioni e le rimozioni dei materiali dovranno essere eseguite in modo da favorire, il trattamento e recupero delle varie frazioni di materiali. A tal fine il progetto dell'edificio deve prevedere che:

1. nei casi di ristrutturazione, manutenzione e demolizione, almeno il 70% in peso dei rifiuti non pericolosi generati durante la demolizione e rimozione di edifici, parti di edifici, manufatti di qualsiasi genere presenti in cantiere, ed escludendo gli scavi, deve essere avviato a operazioni di preparazione per il riutilizzo, recupero o riciclaggio;
2. il contraente dovrà effettuare una verifica precedente alla demolizione al fine di determinare ciò che può essere riutilizzato, riciclato o recuperato. Tale verifica include le seguenti operazioni:
 - individuazione e valutazione dei rischi di rifiuti pericolosi che possono richiedere un trattamento o un trattamento specialistico, o emissioni che possono sorgere durante la demolizione;

- una stima delle quantità con una ripartizione dei diversi materiali da costruzione;
- una stima della percentuale di riutilizzo e il potenziale di riciclaggio sulla base di proposte di sistemi di selezione durante il processo di demolizione;
- una stima della percentuale potenziale raggiungibile con altre forme di recupero dal processo di demolizione.

Verifica: l'appaltatore dovrà presentare una verifica precedente alla demolizione che contenga le informazioni specificate nel criterio, allegare un piano di demolizione e recupero e una sottoscrizione di impegno a trattare i rifiuti da demolizione o a conferirli ad un impianto autorizzato al recupero dei rifiuti

Art. 15. Materiali usati nel cantiere

I materiali usati per l'esecuzione del progetto devono rispondere ai criteri previsti nel capitolo "Specifiche tecniche dei componenti edilizi".

Verifica: l'appaltatore deve presentare la documentazione di verifica come previsto per ogni criterio contenuto nel capitolo "Specifiche tecniche dei componenti edilizi".

Art. 16. Prestazioni ambientali

Ferme restando le norme e i regolamenti più restrittivi (es. regolamenti urbanistici e edilizi comunali, ecc.), le attività di cantiere dovranno garantire le seguenti prestazioni:

- per tutte le attività di cantiere e trasporto dei materiali dovranno essere utilizzati mezzi che rientrano almeno nella categoria EEV (veicolo ecologico migliorato).

Al fine di impedire fenomeni di diminuzione di materia organica, calo della biodiversità, contaminazione locale o diffusa, salinizzazione, erosione del suolo, ecc. sono previste le seguenti azioni a tutela del suolo:

- accantonamento in sito e successivo riutilizzo dello scotico del terreno vegetale per una profondità di 60 cm, per la realizzazione di scarpate e aree verdi pubbliche e private;
- tutti i rifiuti prodotti dovranno essere selezionati e conferiti nelle apposite discariche autorizzate quando non sia possibile avviarli al recupero;
- eventuali aree di deposito provvisorie di rifiuti non inerti dovranno essere opportunamente impermeabilizzate e le acque di dilavamento devono essere depurate prima di essere convogliate verso i recapiti idrici finali.

Al fine di tutelare le acque superficiali e sotterranee da eventuali impatti, sono previste le seguenti azioni a tutela delle acque superficiali e sotterranee:

- gli ambiti interessati dai fossi e torrenti (fasce ripariali) e da filari o altre formazioni vegetazionali autoctone dovranno essere recintati e protetti con apposite reti al fine di proteggerli da danni accidentali.

Al fine di ridurre i rischi ambientali, la relazione tecnica deve contenere anche l'individuazione puntuale delle possibili criticità legate all'impatto nell'area di cantiere e alle emissioni di inquinanti sull'ambiente circostante, con particolare riferimento alle singole tipologie delle lavorazioni. La relazione tecnica dovrà inoltre contenere:

- le misure adottate per la protezione delle risorse naturali, paesistiche e storico-culturali presenti nell'area del cantiere;
- le misure per implementare la raccolta differenziata nel cantiere (tipo di cassonetti/contenitori per la raccolta differenziata, le aree da adibire a stoccaggio temporaneo, etc.) e per realizzare la demolizione selettiva e il riciclaggio dei materiali di scavo e dei rifiuti da costruzione e demolizione (C&D);
- le misure adottate per aumentare l'efficienza nell'uso dell'energia nel cantiere e per minimizzare le emissioni di gas climalteranti, con particolare riferimento all'uso di tecnologie a basso impatto ambientale (lampade a scarica di gas a basso consumo energetico o a led, generatori di corrente eco-diesel con silenziatore, pannelli solari per l'acqua calda, etc.);
- le misure per l'abbattimento del rumore e delle vibrazioni, dovute alle operazioni di scavo, di carico/scarico dei materiali, di taglio dei materiali, di impasto del cemento e di disarmo, etc., e l'eventuale installazione di schermature/coperture antirumore (fisse o mobili) nelle aree più critiche e nelle aree di lavorazione più rumorose, con particolare riferimento alla disponibilità ad utilizzare gruppi

elettrogeni super silenziati e compressori a ridotta emissione acustica;

- le misure atte a garantire il risparmio idrico e la gestione delle acque reflue nel cantiere e l'uso delle acque piovane e quelle di lavorazione degli inerti, prevedendo opportune reti di drenaggio e scarico delle acque;
- le misure per l'abbattimento delle polveri e fumi anche attraverso periodici interventi di irrorazione delle aree di lavorazione con l'acqua o altre tecniche di contenimento del fenomeno del sollevamento della polvere;
- le misure per garantire la protezione del suolo e del sottosuolo, anche attraverso la verifica periodica degli sversamenti accidentali di sostanze e materiali inquinanti e la previsione dei relativi interventi di estrazione e smaltimento del suolo contaminato;
- le misure idonee per ridurre l'impatto visivo del cantiere, anche attraverso schermature e sistemazione a verde, soprattutto in presenza di abitazioni contigue e habitat con presenza di specie particolarmente sensibili alla presenza umana;
- le misure per attività di demolizione selettiva e riciclaggio dei rifiuti, con particolare riferimento al recupero dei laterizi, del calcestruzzo e di materiale proveniente dalle attività di cantiere con minori contenuti di impurità, le misure per il recupero e riciclaggio degli imballaggi.

Altre prescrizioni per la gestione del cantiere, per le preesistenze arboree e arbustive:

- rimozione delle specie arboree e arbustive alloctone invasive (in particolare, *Ailanthus altissima* e *Robinia pseudoacacia*), comprese radici e ceppaie. Per l'individuazione delle specie alloctone si dovrà fare riferimento alla "Watch-list della flora alloctona d'Italia" (Ministero dell'Ambiente e della Tutela del Territorio e del Mare, Carlo Blasi, Francesca Pretto & Laura Celesti-Grapo);
- protezione delle specie arboree e arbustive autoctone: gli alberi nel cantiere devono essere protetti con materiali idonei, per escludere danni alle radici, al tronco e alla chioma. In particolare intorno al tronco verrà legato del tavolame di protezione dello spessore minimo di 2 cm. Non è ammesso usare gli alberi per l'infissione di chiodi, appoggi e per l'installazione di corpi illuminanti, cavi elettrici, etc;
- i depositi di materiali di cantiere non devono essere effettuati in prossimità delle preesistenze arboree e arbustive autoctone (deve essere garantita almeno una fascia di rispetto di 10 metri).

Verifica: l'appaltatore dovrà dimostrare la rispondenza ai criteri suindicati tramite la documentazione di seguito indicata:

- relazione tecnica nella quale siano evidenziate le azioni previste per la riduzione dell'impatto ambientale nel rispetto dei criteri;
- piano per il controllo dell'erosione e della sedimentazione per le attività di cantiere;
- piano per la gestione dei rifiuti da cantiere e per il controllo della qualità dell'aria e dell'inquinamento acustico durante le attività di cantiere.

L'attività di cantiere sarà oggetto di verifica programmata, effettuata da un organismo di valutazione della conformità. Qualora il progetto sia sottoposto ad una fase di verifica valida per la successiva certificazione dell'edificio secondo uno dei protocolli di sostenibilità energetico-ambientale degli edifici (rating systems) di livello nazionale o internazionale, la conformità al presente criterio può essere dimostrata se nella certificazione risultano soddisfatti tutti i requisiti riferibili alle prestazioni ambientali richiamate dal presente criterio. In tali casi il progettista è esonerato dalla presentazione della documentazione sopra indicata, ma è richiesta la presentazione degli elaborati e/o dei documenti previsti dallo specifico protocollo di certificazione di edilizia sostenibile perseguita.

Art. 17. Personale di cantiere

Il personale impiegato nel cantiere oggetto dell'appalto, che svolge mansioni collegate alla gestione ambientale dello stesso, dovrà essere adeguatamente formato per tali specifici compiti.

Il personale impiegato nel cantiere dovrà essere formato per gli specifici compiti attinenti alla gestione ambientale del cantiere con particolare riguardo a:

- sistema di gestione ambientale,
- gestione delle polveri,
- gestione delle acque e scarichi;

- gestione dei rifiuti.

Verifica: l'appaltatore dovrà presentare in fase di offerta, idonea documentazione attestante la formazione del personale, quale ad esempio curriculum, diplomi, attestati, ecc.

E)	CONDIZIONI	DI	ESECUZIONE
Clausole contrattuali			

Art. 18. Varianti migliorative

Sono ammesse solo varianti migliorative rispetto al progetto oggetto dell'affidamento redatto nel rispetto dei criteri e delle specifiche tecniche di cui al presente articolo, ossia che la variante preveda prestazioni superiori rispetto al progetto approvato.

Le varianti devono essere preventivamente concordate e approvate dalla stazione appaltante, che ne deve verificare l'effettivo apporto migliorativo.

La stazione appaltante deve prevedere dei meccanismi di auto-tutela nei confronti dell'aggiudicatario (es: penali economiche o rescissione del contratto) nel caso che non vengano rispettati i criteri progettuali.

Verifica: l'appaltatore presenterà, in fase di esecuzione, una relazione tecnica, con allegati degli elaborati grafici, nei quali siano evidenziate le varianti da apportare, gli interventi previsti e i conseguenti risultati raggiungibili. La stazione appaltante prevedrà operazioni di verifica e controllo tecnico in opera per garantire un riscontro tra quanto dichiarato e quanto effettivamente realizzato dall'appaltatore sulla base dei criteri ambientali minimi di cui in precedenza.

Art. 19. Clausola sociale

I lavoratori dovranno essere inquadrati con contratti che rispettino almeno le condizioni di lavoro e il salario minimo dell'ultimo contratto collettivo nazionale CCNL sottoscritto.

In caso di impiego di lavoratori interinali per brevi durate (meno di 60 giorni) l'offerente si accerta che sia stata effettuata la formazione in materia di salute e sicurezza sul lavoro (sia generica che specifica), andando oltre agli obblighi di legge, che prevede un periodo massimo pari a 60 giorni per effettuare la formazione ai dipendenti.

Verifica: l'appaltatore dovrà fornire il numero ed i nominativi dei lavoratori che intende utilizzare in cantiere. Inoltre su richiesta della stazione appaltante, in sede di esecuzione contrattuale, dovrà presentare i contratti individuali dei lavoratori che potranno essere intervistati per verificare la corretta ed effettiva applicazione del contratto. L'appaltatore potrà fornire in aggiunta anche il certificato di avvenuta certificazione SA8000:2014 (sono escluse le certificazioni SA8000 di versioni previgenti). L'appaltatore potrà presentare in aggiunta la relazione dell'organo di vigilanza di cui al d.lgs. 231/01 laddove tale relazione contenga alternativamente i risultati degli audit sulle procedure aziendali in materia di ambiente-smaltimento dei rifiuti; salute e sicurezza sul lavoro; whistleblowing; codice etico; applicazione dello standard ISO 26000 in connessione alla PDR UNI 18:2016 o delle linee guida OCSE sulle condotte di impresa responsabile. In caso di impiego di lavoratori interinali per brevi durate (meno di 60 giorni) l'offerente presenta i documenti probanti (attestati) relativi alla loro formazione in materia di salute e sicurezza sul lavoro (sia "generica" effettuata presso l'agenzia interinale sia "specifica", effettuata presso il cantiere/azienda/soggetto proponente e diversa a seconda del livello di rischio delle lavorazioni) secondo quanto previsto dall'Accordo Stato-Regioni del 21/12/2011.

Art. 20. Garanzie

L'appaltatore deve specificare durata e caratteristiche delle garanzie fornite, anche in relazione alla posa in opera, in conformità ai disposti legislativi vigenti in materia in relazione al contratto in essere. La garanzia

deve essere accompagnata dalle condizioni di applicabilità e da eventuali prescrizioni del produttore circa le procedure di manutenzione e posa che assicurino il rispetto delle prestazioni dichiarate del componente.

Verifica: l'appaltatore dovrà presentare un certificato di garanzia ed indicazioni relative alle procedure di manutenzione e posa in opera.

Art. 21. Verifiche ispettive

Deve essere svolta un'attività ispettiva condotta secondo la norma UNI CEI EN ISO/IEC 17020 da un organismo di valutazione della conformità al fine di accertare, durante l'esecuzione delle opere, il rispetto delle specifiche tecniche di edificio, dei componenti edilizi e di cantiere definite nel progetto. In merito al contenuto di materia recuperata o riciclata (criterio «Materia recuperata o riciclata»), se in fase di offerta è stato consegnato il risultato di un'attività ispettiva (in sostituzione di una certificazione) l'attività ispettiva in fase di esecuzione è obbligatoria. Il risultato dell'attività ispettiva deve essere comunicato direttamente alla stazione appaltante. L'onere economico dell'attività ispettiva è a carico dell'appaltatore

Art. 22. Oli lubrificanti

L'appaltatore dovrà utilizzare, per i veicoli ed i macchinari di cantiere, oli lubrificanti che contribuiscono alla riduzione delle emissioni di CO₂, e/o alla riduzione dei rifiuti prodotti, quali quelli biodegradabili o rigenerati, qualora le prescrizioni del costruttore non ne escludano specificatamente l'utilizzo. Si descrivono di seguito i requisiti ambientali relativi alle due categorie di lubrificanti.

Oli biodegradabili

Gli oli biodegradabili possono essere definiti tali quando sono conformi ai criteri ecologici e prestazionali previsti dalla Decisione 2011 / 381 / EU e s.m.i. oppure una certificazione riportante il livello di biodegradabilità ultima secondo uno dei metodi normalmente impiegati per tale determinazione: OCSE310, OCSE 306, OCSE 301 B, OCSE 301 C, OCSE 301 D, OCSE 301 F.

Olio biodegradabile	BIODEGRADABILITA' soglia minima
Oli idraulici	60%
Oli per cinematismi e riduttori	60%
Grassi lubrificanti	50%
Oli per catene	60%
Oli motore a 4 tempi	60%
Oli motore a 2 tempi	60%
Oli per trasmissioni	60%

Oli lubrificanti a base rigenerata

Oli che contengono una quota minima del 15% di base lubrificante rigenerata. Le percentuali di base rigenerata variano a seconda delle formulazioni secondo la seguente tabella.

Olio motore	BASE RIGENERATA' soglia minima
10W40	15%
15W40	30%
20W40	40%
Olio idraulico	BASE RIGENERATA' soglia minima
ISO 32	50%
ISO 46	50%
ISO 68	50%

Verifica: La verifica del rispetto del criterio è effettuata in fase di esecuzione del contratto. In sede di offerta, a garanzia del rispetto degli impegni futuri, l'offerente dovrà presentare una dichiarazione del legale rappresentante della ditta produttrice che attesti la conformità ai criteri sopra esposti.

Durante l'esecuzione del contratto l'appaltatore dovrà fornire alla stazione appaltante una lista completa dei lubrificanti utilizzati e dovrà accertarsi della rispondenza al criterio utilizzando prodotti recanti alternativamente:

- il Marchio Ecolabel UE o equivalenti;
- una certificazione di prodotto rilasciata da un organismo di valutazione della conformità che attesti il contenuto di riciclato come ReMade in Italy® o equivalente.

PARTE TERZA - Rispetto dei principi di non arrecare danno all'ambiente (DNSH)

Costruzione di nuovi edifici residenziali e non residenziali

I principi di seguito elencati si applicano a qualsiasi investimento che preveda la costruzione di nuovi edifici residenziali e non residenziali (progettazione e realizzazione).

I nuovi edifici e le relative pertinenze devono essere progettati e costruiti per ridurre al minimo l'uso di energia e le emissioni di carbonio, durante tutto il ciclo di vita. Al contempo, va prestata attenzione all'adattamento dell'edificio ai cambiamenti climatici, all'utilizzo razionale delle risorse idriche, alla corretta selezione dei materiali, alla corretta gestione dei rifiuti di cantiere.

Le soluzioni realizzative, i materiali ed i componenti utilizzati dovranno garantire il rispetto dei CAM vigenti.

Art. 1. Uso sostenibile e protezione delle acque e delle risorse marine (idem rist.)

Per un uso sostenibile e protezione delle acque e delle risorse marine, gli interventi dovranno garantire il risparmio idrico delle utenze. Pertanto oltre alla piena adozione del D.M. 11/10/2017 (criteri minimi ambientali) per quanto riguarda la gestione delle acque sul sistema idrografico superficiale e sotterraneo, la raccolta, depurazione e riuso delle acque meteoriche irrigazione delle aree a verde e risparmio idrico. In riferimento al risparmio della risorsa idrica, deve essere garantito l'installazione di rubinetteria ed erogatori idrici conformi agli standard internazionali di prodotto di seguito elencati:

- EN 200 "Rubinetteria sanitaria - Rubinetti singoli e miscelatori per sistemi di adduzione acqua di tipo 1 e 2 - Specifiche tecniche generali";
- EN 816 "Rubinetteria sanitaria - Rubinetti a chiusura automatica PN 10";
- EN 817 "Rubinetteria sanitaria - Miscelatori meccanici (PN 10) – Specifiche tecniche generali";
- EN 1111 "Rubinetteria sanitaria - Miscelatori termostatici (PN 10) - Specifiche tecniche generali";
- EN 1112 "Rubinetteria sanitaria - Dispositivi uscita doccia per rubinetteria sanitaria per sistemi di adduzione acqua di tipo 1 e 2 - Specifiche tecniche generali";
- EN 1113 "Rubinetteria sanitaria - Flessibili doccia per rubinetteria sanitaria per sistemi di adduzione acqua di tipo 1 e 2 - Specifiche tecniche generali", che include un metodo per provare la resistenza alla flessione del flessibile;
- EN 1287 "Rubinetteria sanitaria - Miscelatori termostatici a bassa pressione - Specifiche tecniche generali";
- EN 15091 "Rubinetteria sanitaria - Rubinetteria sanitaria ad apertura e chiusura elettronica.

L'appaltatore deve impiegare dispositivi in grado di garantire il rispetto degli Standard internazionali di prodotto e presentare alla Stazione Appaltante le certificazioni o schede di prodotto relative alle forniture installate.

Art. 2. Economia circolare

Il requisito da dimostrare è che Almeno il 70% (inpeso) dei rifiuti da costruzione e demolizione non pericolosi (ad esclusione del materiale allo stato naturale di cui alla voce 17 05 04 dell'elenco europeo dei rifiuti istituito dalla decisione 2000/532/CE) prodotti nel cantiere sia preparato per il riutilizzo, il riciclaggio e altri tipi di recupero di materiale, incluse operazioni di colmatazione che utilizzano rifiuti in sostituzione di altri materiali, conformemente alla gerarchia dei rifiuti e al protocollo dell'UE per la gestione dei rifiuti da costruzione e demolizione.

Applicazione dei requisiti del DM 11/10/2017 e ss.m.i., "Criteri ambientali minimi per l'affidamento di servizi di progettazione e lavori per la nuova costruzione, ristrutturazione e manutenzione di edifici pubblici" relativi alla disassemblabilità (Allegato 2, DM 11/10/2017 – 2.4.1.1. **Disassemblabilità:** Almeno il 50% peso/peso dei componenti edilizi e degli elementi prefabbricati, escludendo gli impianti, deve essere sottoponibile, a fine vita, a demolizione selettiva ed essere riciclabile o riutilizzabile. Di tale percentuale, almeno il 15% deve essere costituito da materiali non strutturali.

L'appaltatore dovrà produrre una relazione finale con l'indicazione dei rifiuti prodotti, da cui emerga la destinazione ad una operazione "R"

Art. 3. Prevenzione e riduzione dell'inquinamento

La costruzione degli edifici dovrà garantire la prevenzione e riduzione dell'inquinamento tenendo conto di una corretta gestione ambientale dei terreni e delle acque di falda, ove presenti. Tale aspetto coinvolge i materiali in ingresso e la gestione ambientale del cantiere.

Per i materiali in ingresso non potranno essere utilizzati componenti, prodotti e materiali contenenti sostanze inquinanti di cui al "Authorization List" presente nel regolamento REACH. A tal proposito dovranno essere fornite le Schede tecniche dei materiali e sostanze impiegate.

L'appaltatore dovrà presentare alla Stazione Appaltante una relazione finale con l'indicazione dei rifiuti prodotti e le modalità di gestione da cui emerga la destinazione ad una operazione di recupero "R";

Art. 4. Protezione e ripristino della biodiversità e degli Ecosistemi (idem rist.)

Nel caso di utilizzo di legno per la costruzione di strutture, rivestimenti e finiture, dovrà essere garantito che il 100% del legno vergine utilizzato sia certificato FSC/PEFC o altra certificazione equivalente. Inoltre, tutti i prodotti in legno devono derivare da processi di recupero e riciclaggio.

L'appaltatore dovrà presentare alla Stazione Appaltante:


- certificazioni FSC/PEFC o altra certificazione equivalente per il legno vergine
- Schede tecniche del materiale (legno) impiegato (da riutilizzo/riciclo).

Località:

Comune di
Trezzano sul Naviglio
(Provincia di Milano)

Progetto:

Progetto Definitivo - Esecutivo
Realizzazione nuovo asilo nido aggregato al plesso
scolastico "Mauro Brutto"

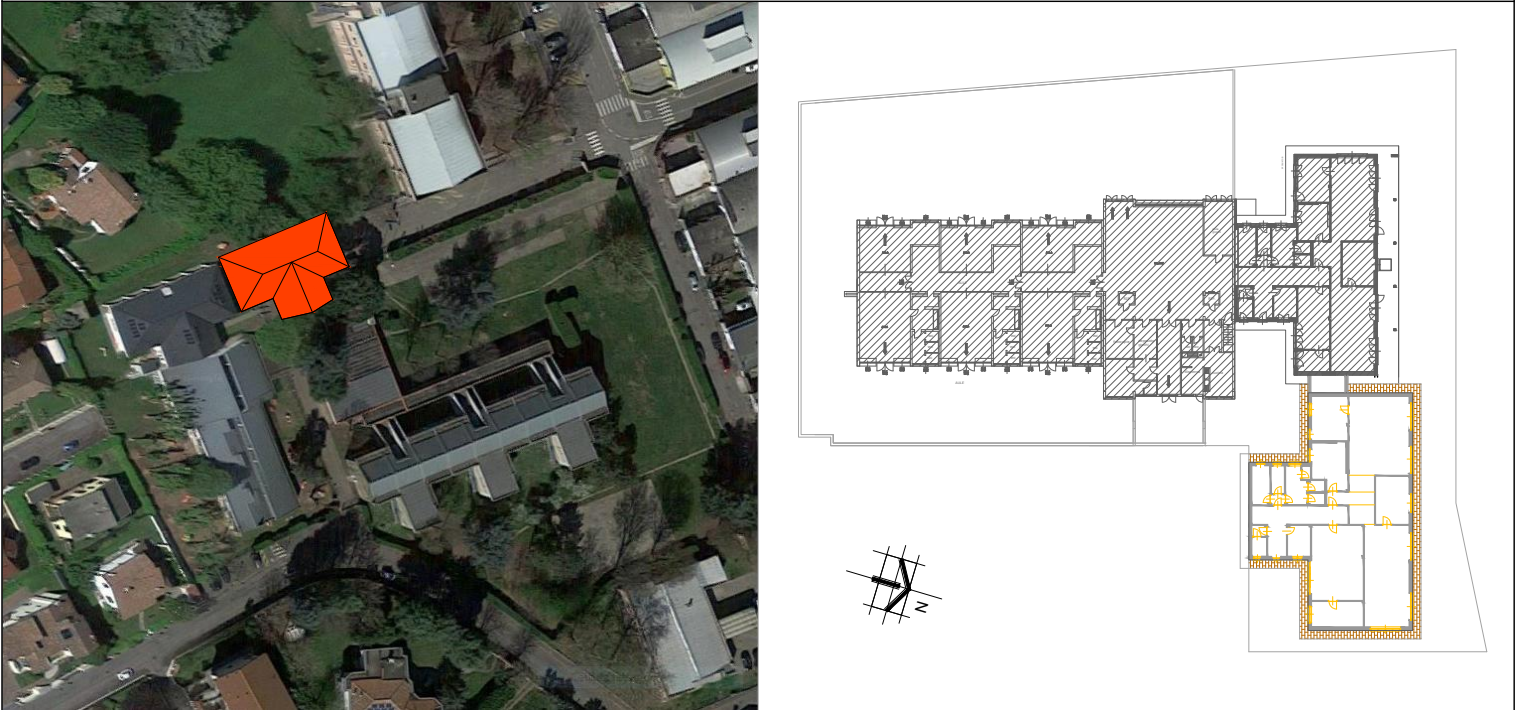

Proprietà:

COMUNE DI TREZZANO SUL NAVIGLIO


Oggetto

PROGETTO DEFINITIVO - ESECUTIVO

Elaborato:

10_CRONOPROGRAMMA

Scala	Data	Numero Tavola	
		di progetto	progressiva di progetto
	Aggiornamenti		-
			progressiva di tavola
			-

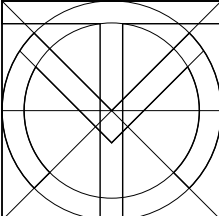

Progettista:
dott. arch. Tiziano Menescardi
Iscritto all'Ordine degli Architetti, Pianificatori,
Paesaggisti e Conservatori di Milano al n°4199
P.zza del Seminatore n.2 - 20018 Sedriano (MI)
Tel. 02/9020324 E-mail: t.menescardi@menescardi.com

TUTTI I DIRITTI SONO RISERVATI A NORMA DI LEGGE
E' vietata la riproduzione, anche parziale, non autorizzata

CRONOPROGRAMMA LAVORI	
-----------------------	--

[illegible]




FOTOINSERIMENTO



MAPPA CATASTALE




PIANO DELLE REGOLE

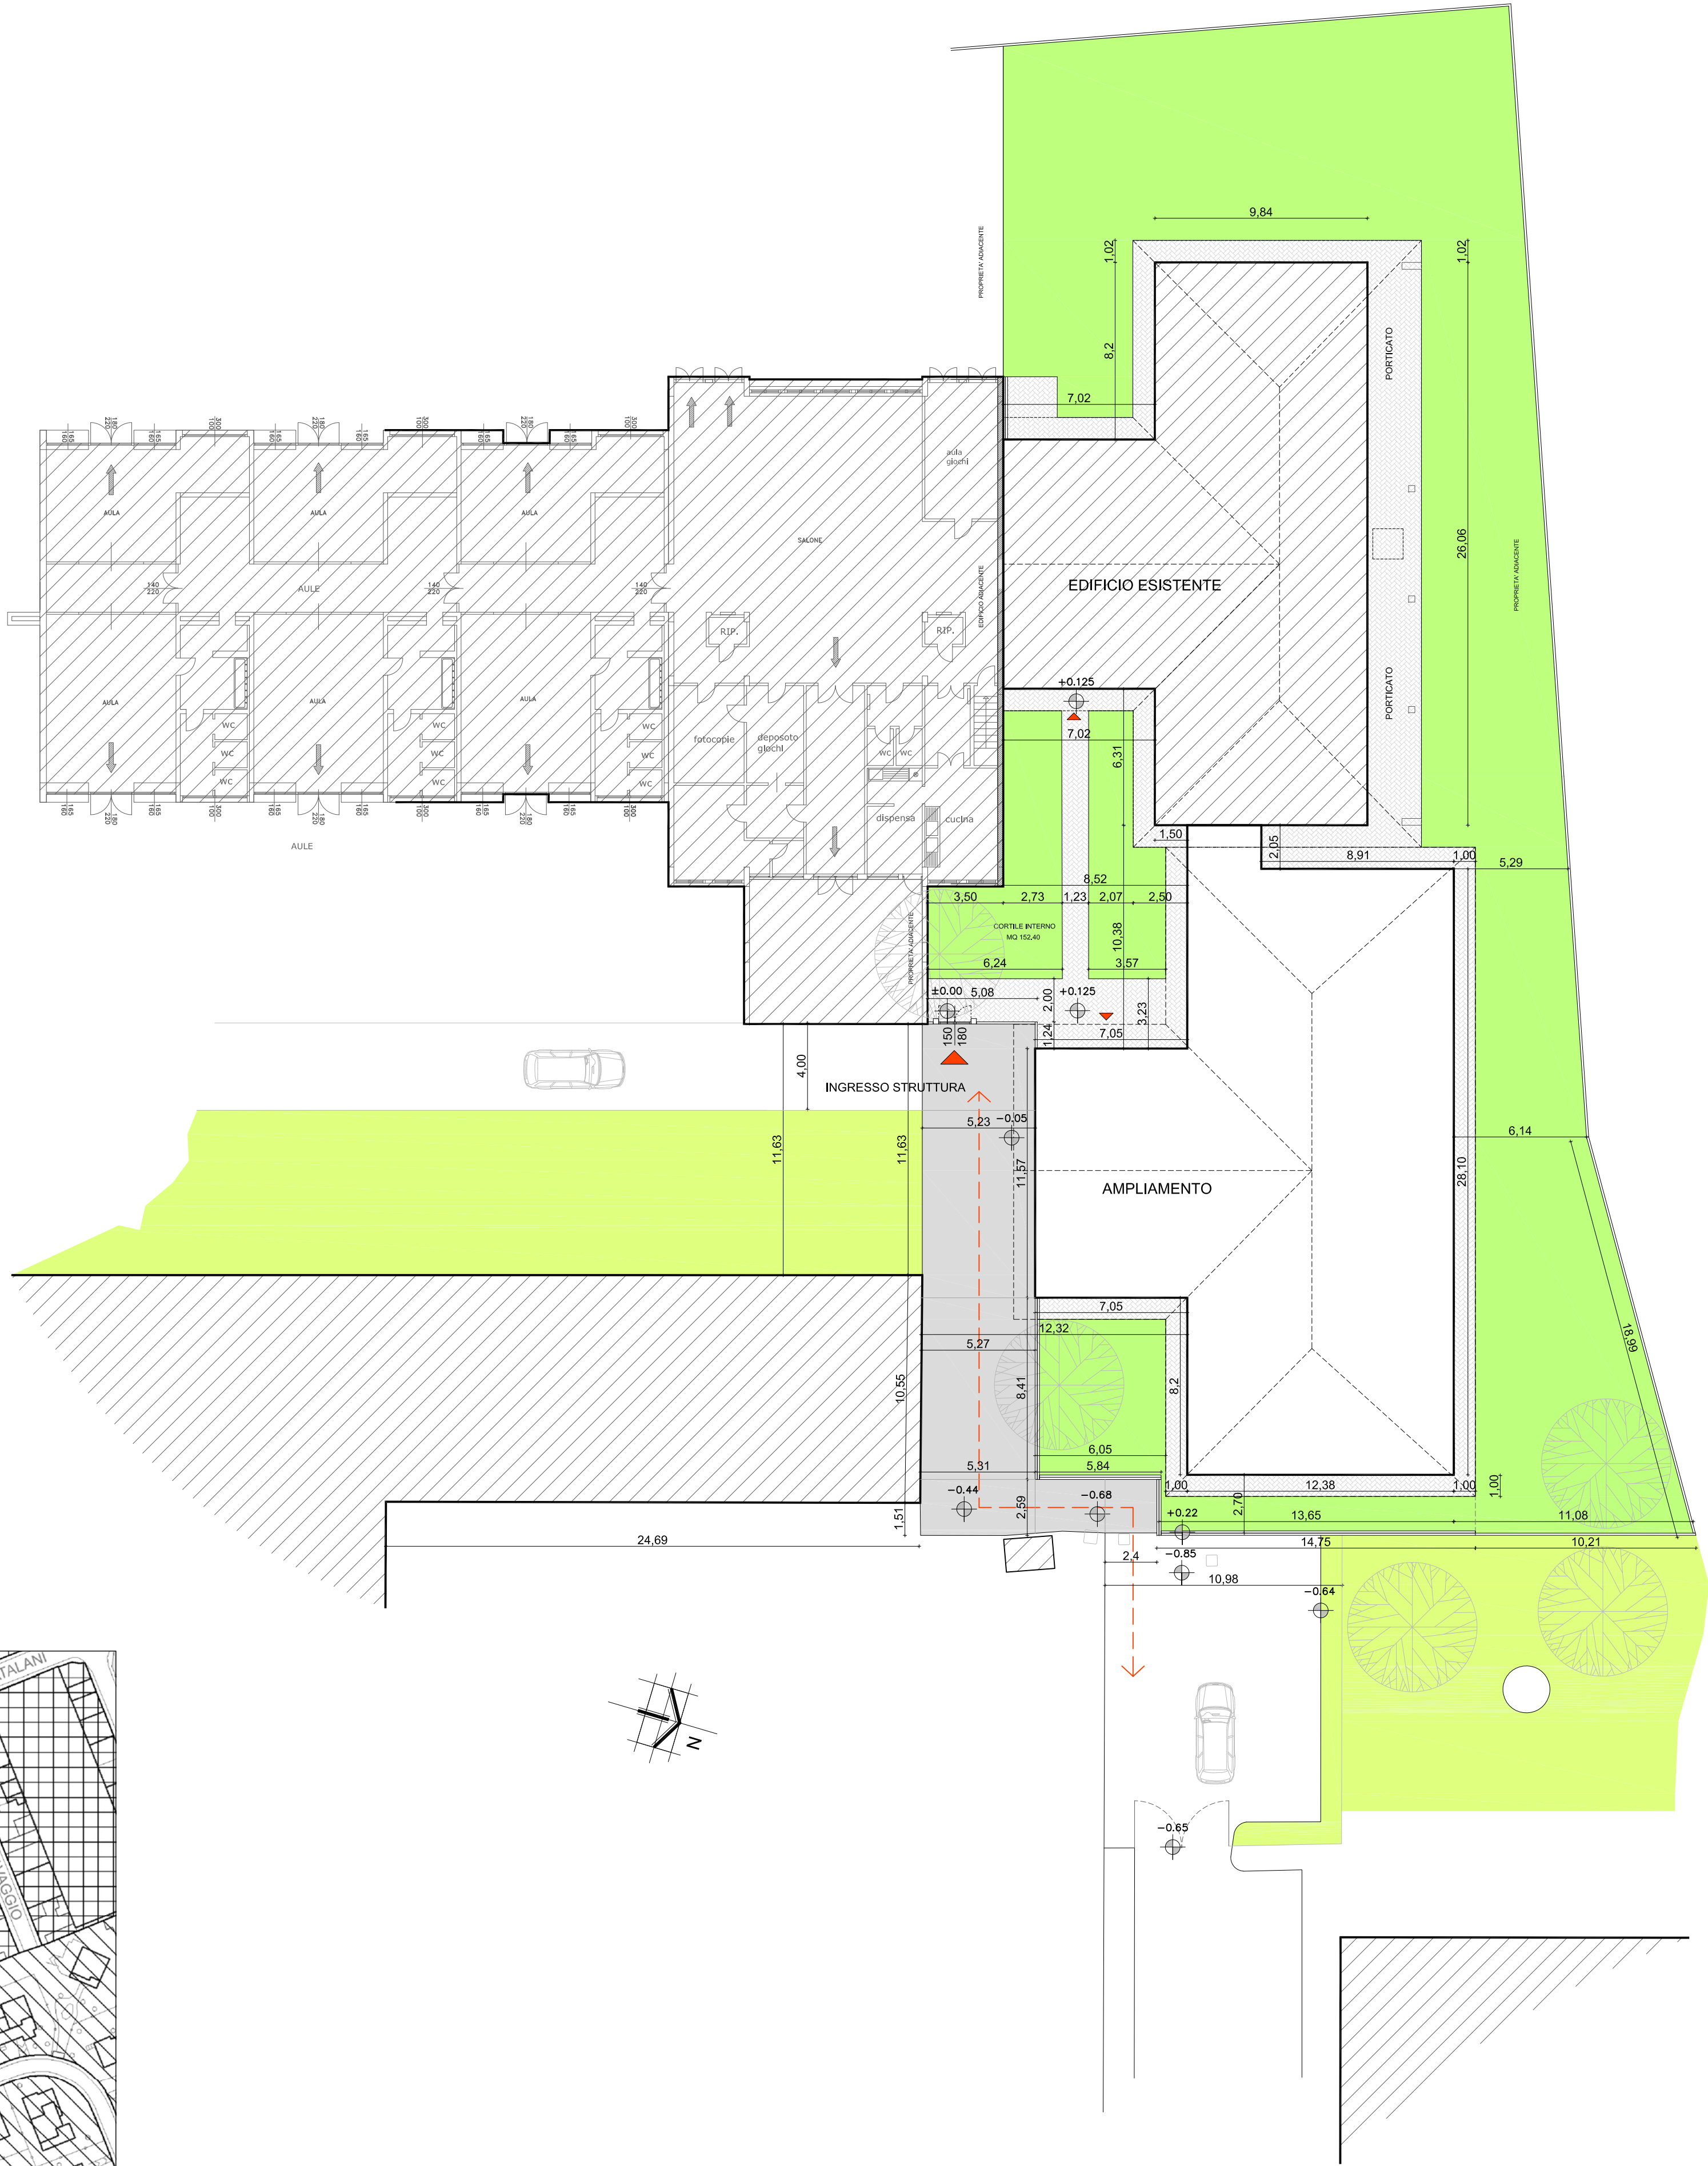

Località: **Comune di Trezzano sul Naviglio**
(Provincia di Milano)

Progetto: **Progetto Definitivo - Esecutivo**
Realizzazione nuovo asilo nido aggregato al plesso scolastico "Mauro Brutto"

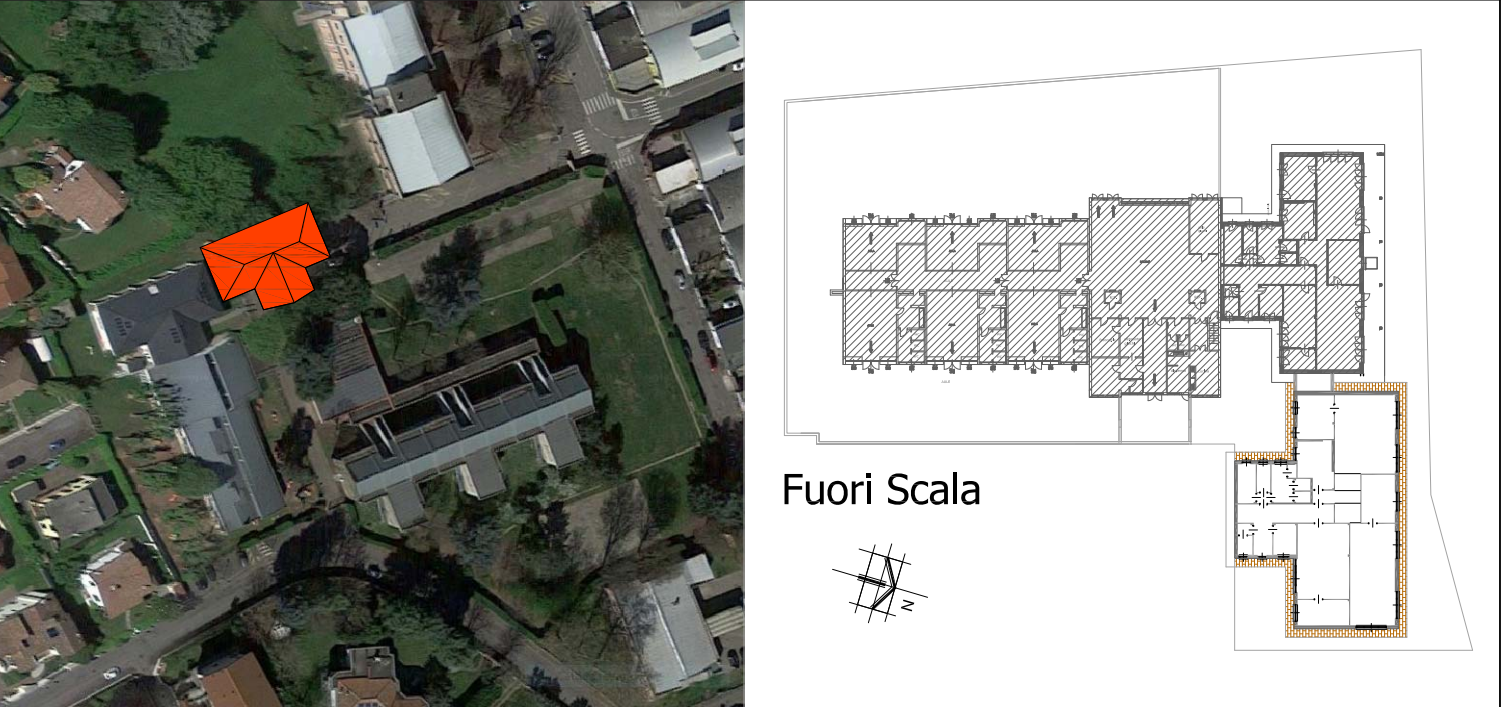


Proprietà: **COMUNE DI TREZZANO SUL NAVIGLIO**

Oggetto	PROGETTO DEFINITIVO - ESECUTIVO ARCHITETTONICO		
Tavola:	PLANIMETRIA GENERALE DI PROGETTO		
Scala	Data	Numero Tavola	
		di progetto	progressiva di progetto
1:200	Aggiornamenti	1.03	-
			progressiva di tavola
			-

Progettista:
dott. arch. Tiziano Menescardi
Iscritto all'Ordine degli Architetti, Pianificatori,
Paesaggisti e Conservatori di Milano al n°4199
P.zza del Seminatore n.2 - 20018 Sedriano (MI)
Tel. 02/9020324 E-mail: t.menescardi@menescardi.com


TUTTI I DIRITTI SONO RISERVATI A NORMA DI LEGGE
E' vietata la riproduzione, anche parziale, non autorizzata

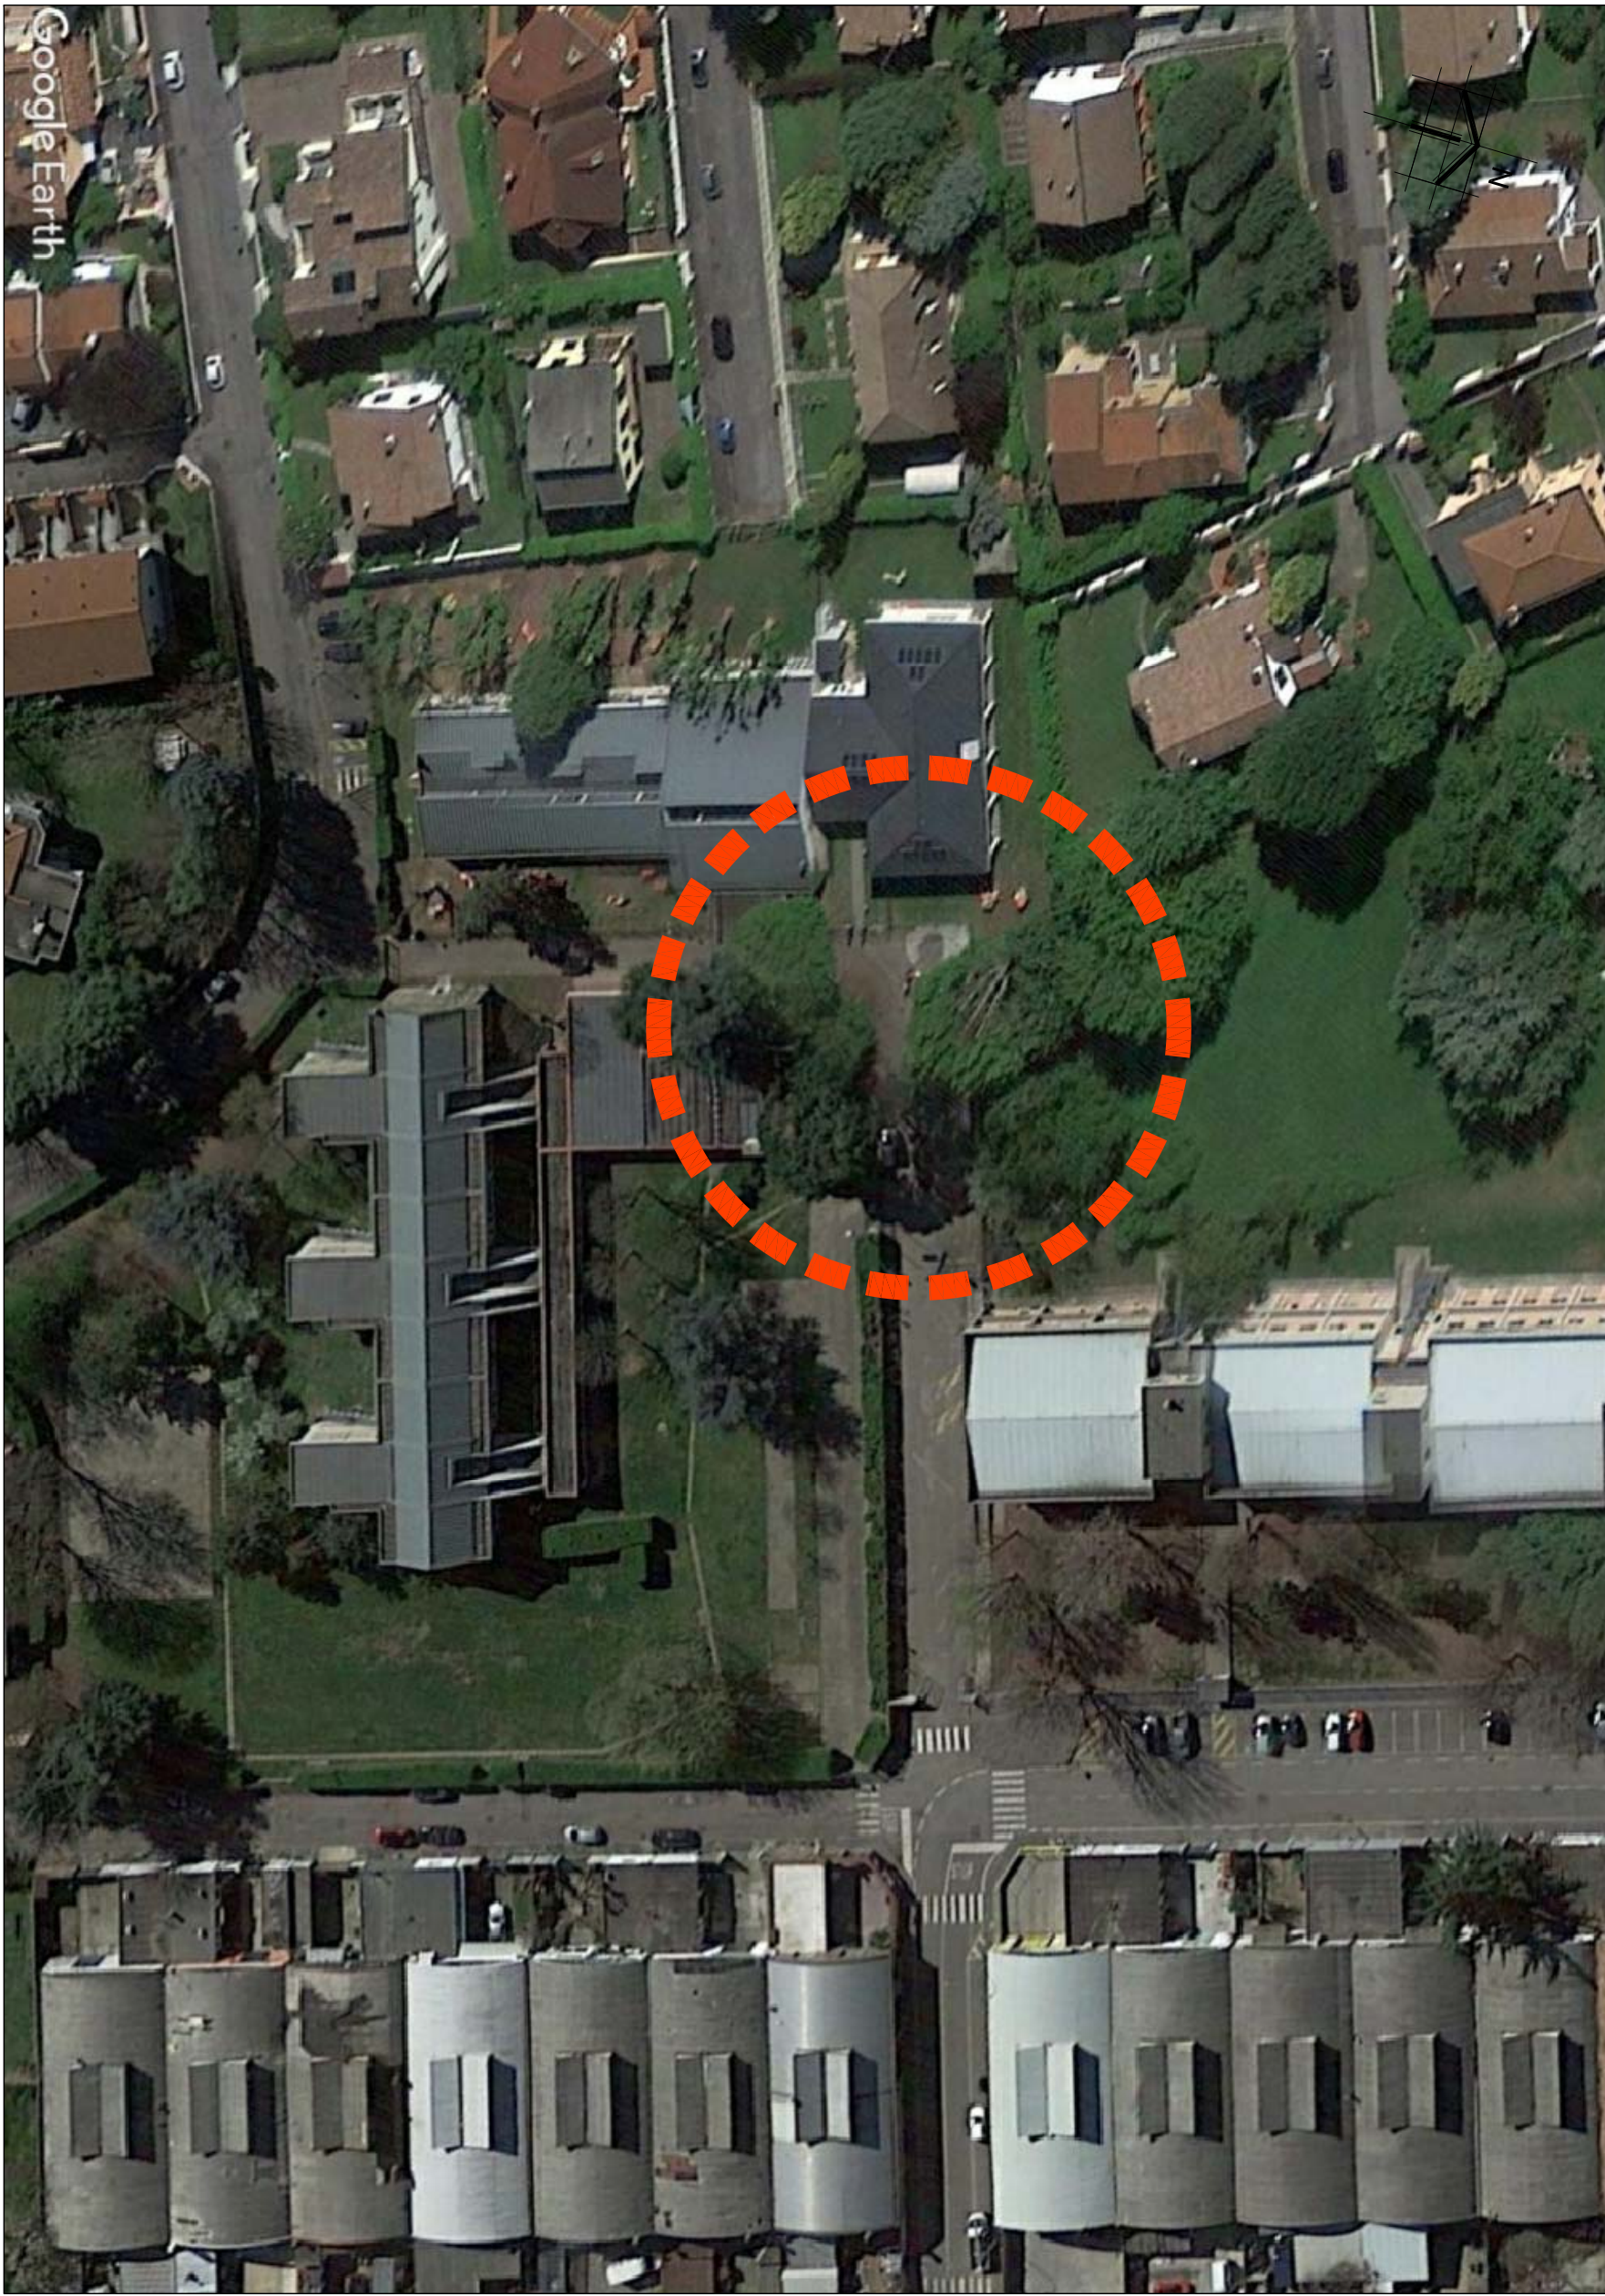

FOTOPIANO - STATO DI FATTO DELL'AREA DI INTERVENTO



PIANO DELLE REGOLE

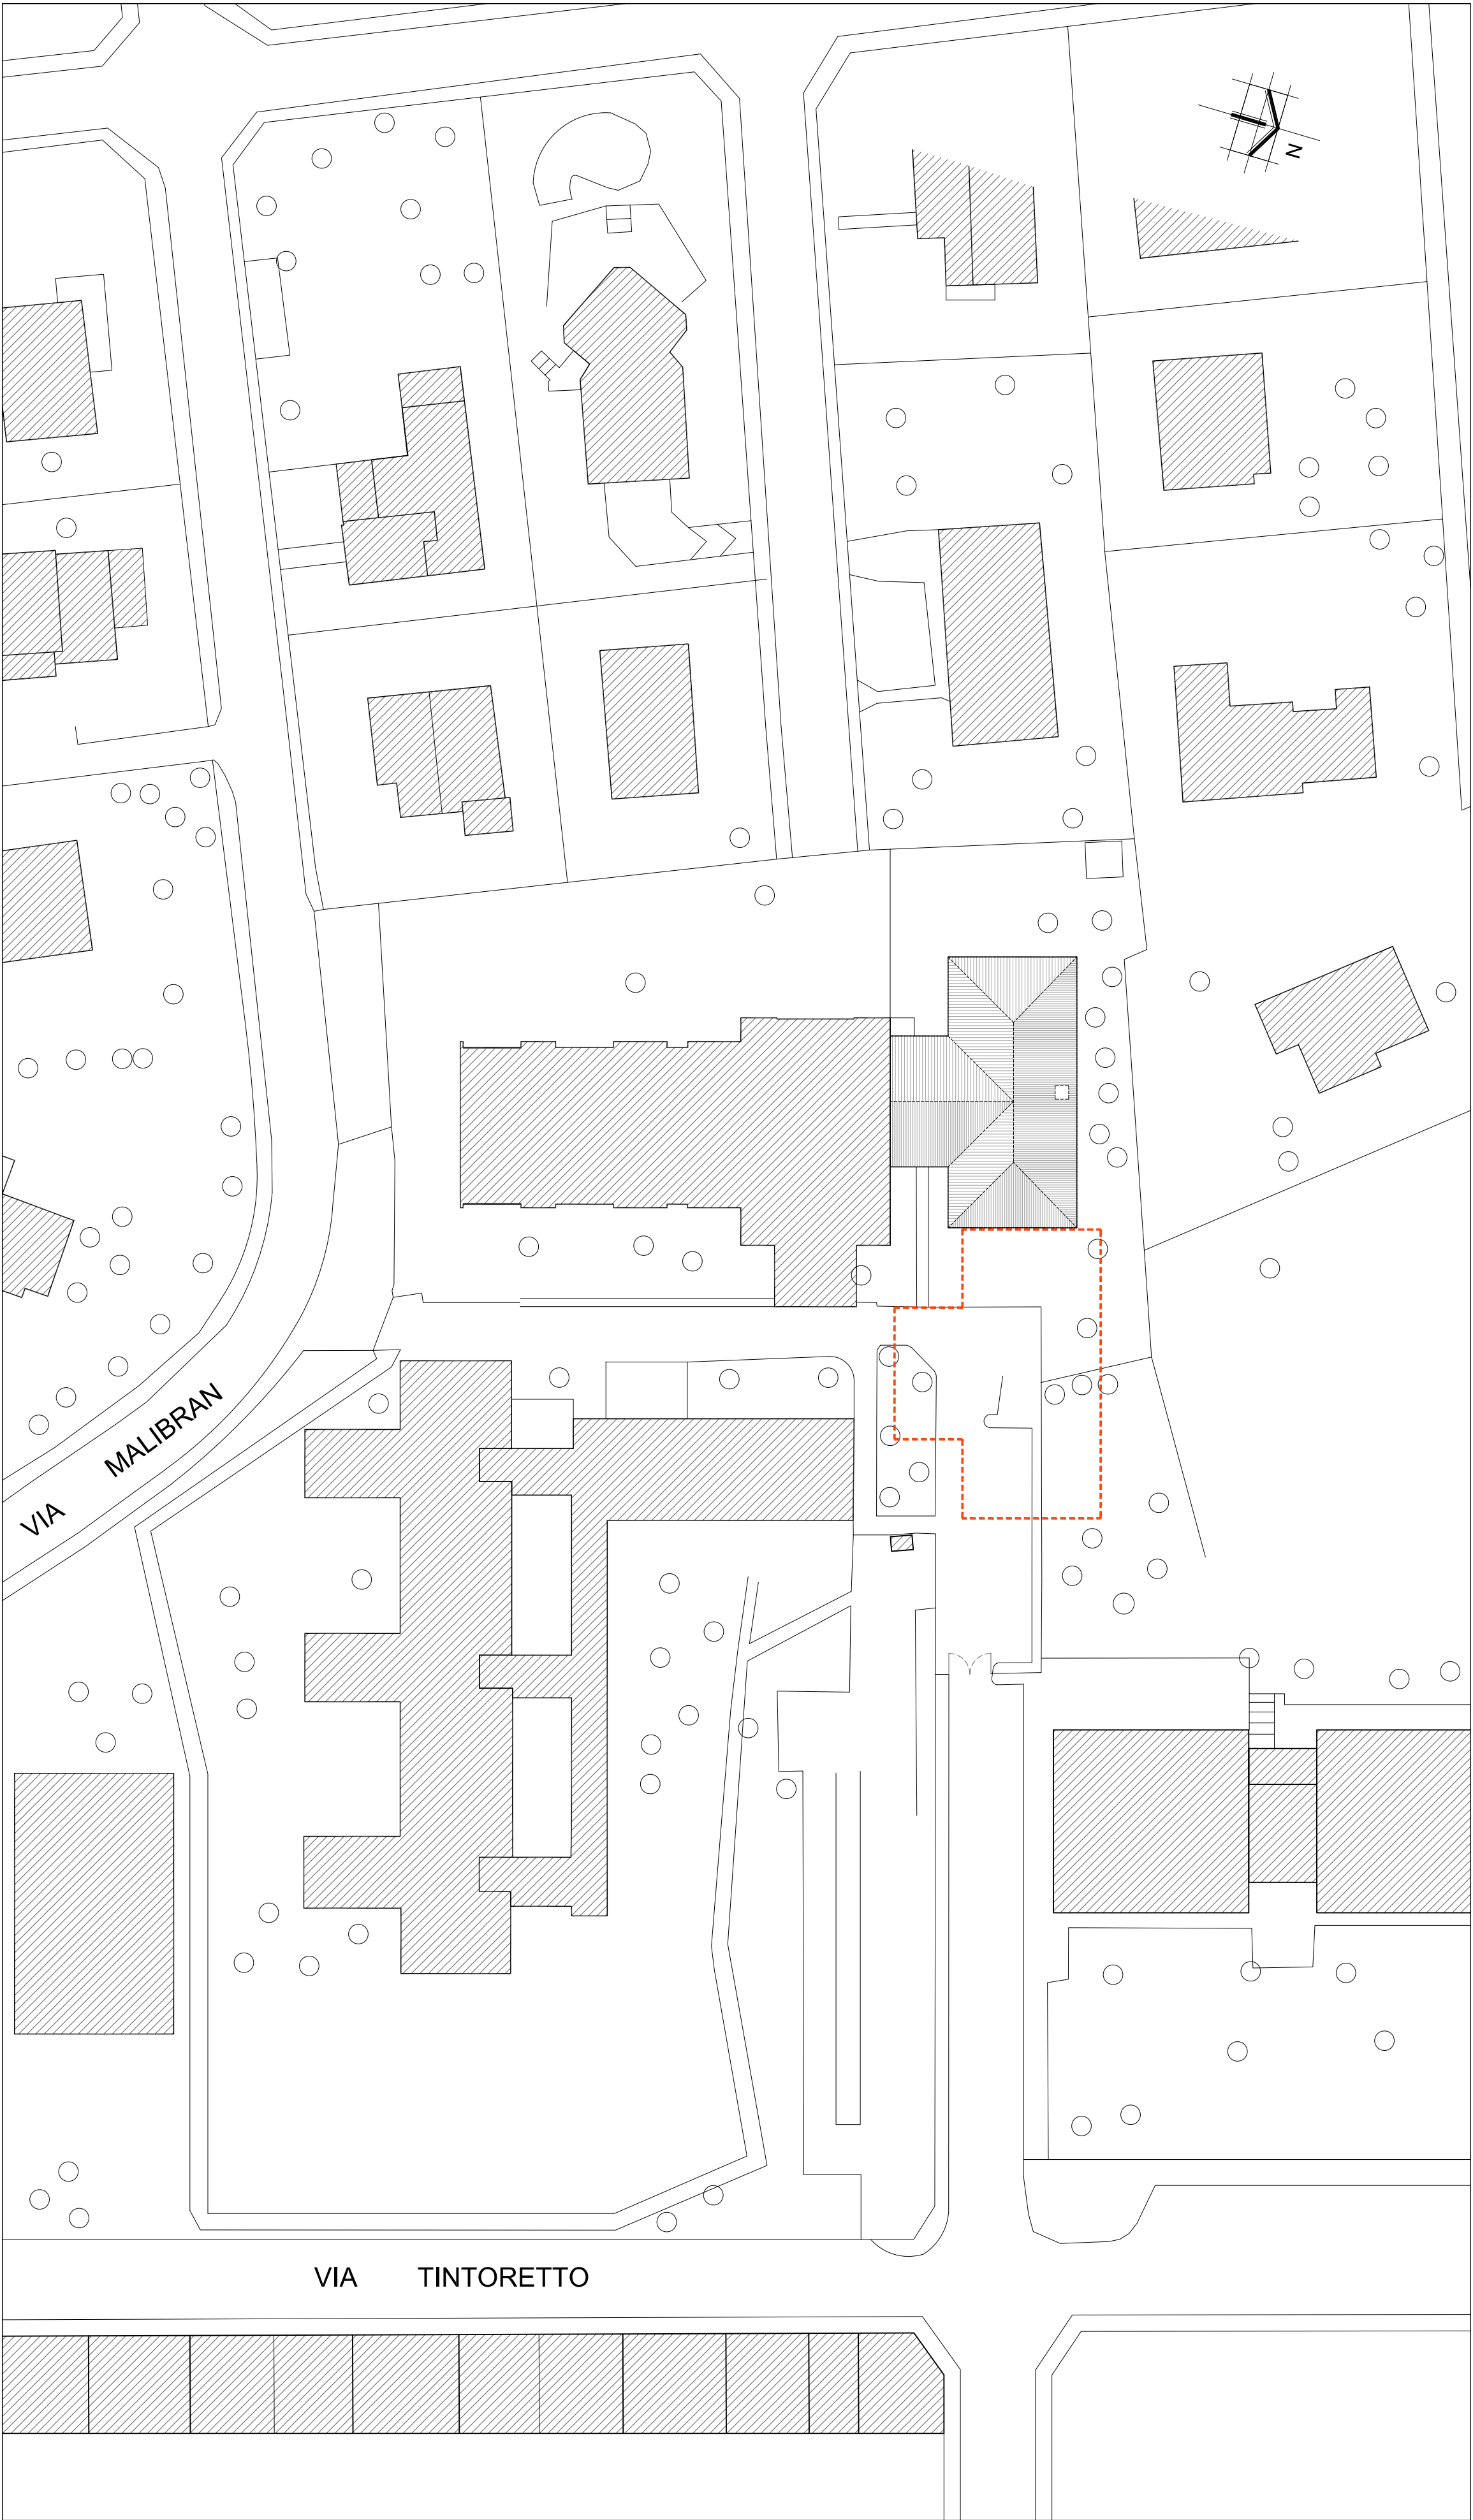


PLANIMETRIA GENERALE - STATO DI FATTO - Scala 1:500



MAPPA CATASTALE

Località: Comune di
Trezzano sul Naviglio
(Provincia di Milano)

Progetto: **Progetto Definitivo - Esecutivo**
Realizzazione nuovo asilo nido aggregato al plesso
scolastico "Mauro Brutto"

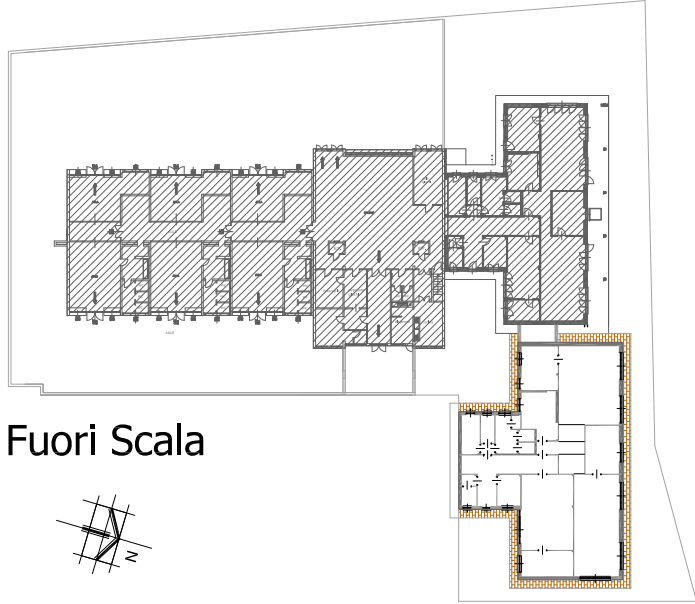


Fuori Scala

Proprietà: COMUNE DI TREZZANO SUL NAVIGLIO

Oggetto: PROGETTO DEFINITIVO
Tavola: STATO DI FATTO - INQUADRAMENTO URBANISTICO

Scala	Data	Numero Tavola	
		di progetto	progressiva di progetto
1:500	Aggiornamenti	1.01	-
			progressiva di tavola
			-

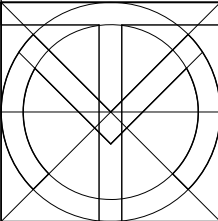

Progettista:
dott. arch. Tiziano Menescardi
Iscritto all'Ordine degli Architetti, Pianificatori,
Paesaggisti e Conservatori di Milano al n°4199
P.zza del Seminatore n.2 - 20018 Sedriano (MI)
Tel. 02/9020324 E-mail: t.menescardi@menescardi.com

TUTTI I DIRITTI SONO RISERVATI A NORMA DI LEGGE
E' vietata la riproduzione, anche parziale, non autorizzata



FOTO 01



FOTO 02



FOTO 03



FOTO 04



FOTO 05



FOTO 06




FOTO 07



FOTO 07

Località: Comune di
Trezzano sul Naviglio
(Provincia di Milano)

Progetto: **Progetto Definitivo - Esecutivo**
Realizzazione nuovo asilo nido aggregato al plesso
scolastico "Mauro Brutto"

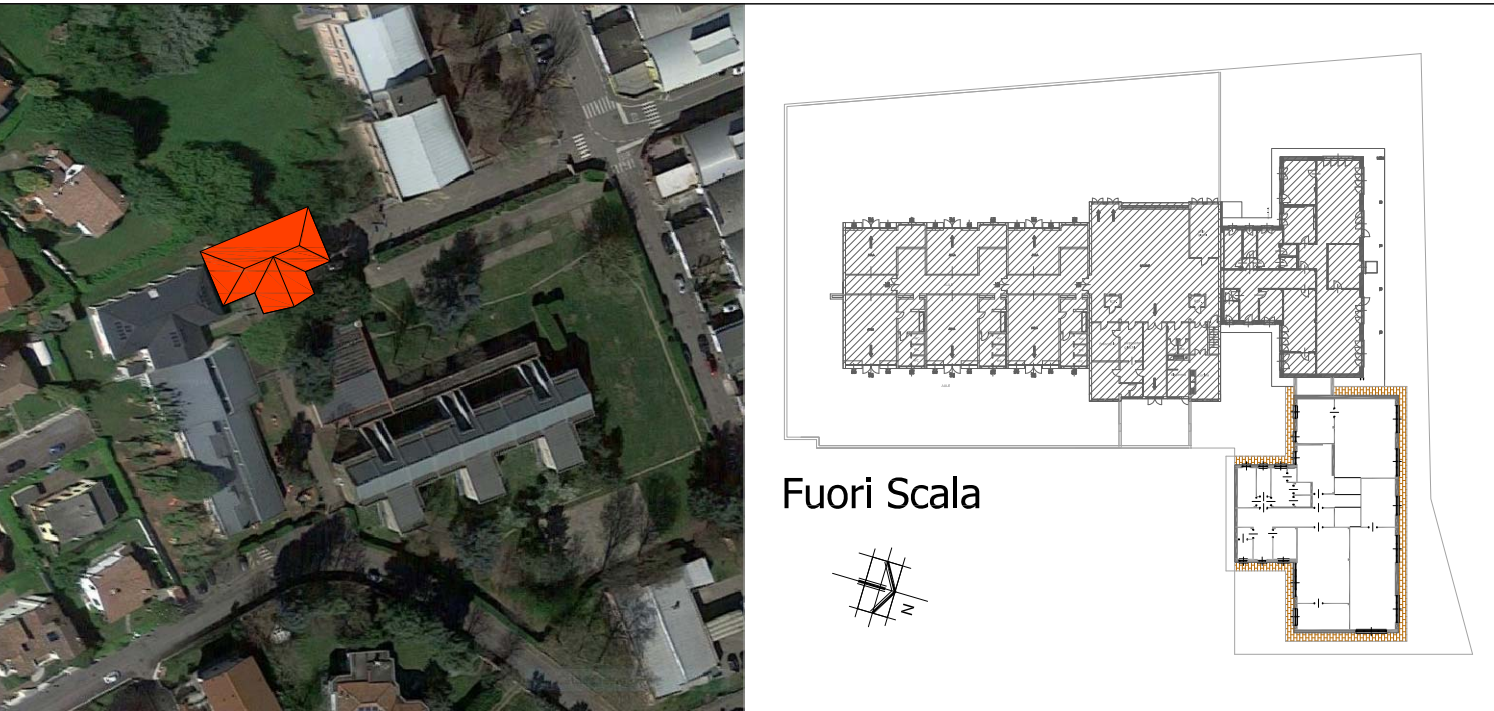

Proprietà: COMUNE DI TREZZANO SUL NAVIGLIO


Oggetto	PROGETTO DEFINITIVO - ESECUTIVO ARCHITETTONICO		
Tavola:	STATO DI FATTO - PLANIMETRIA GENERALE		
Scala	Data	Numero Tavola	
1:200		di progetto	progressiva di progetto
	Aggiornamenti	1.02	-
			progressiva di tavola
			-

Progettista:
dott. arch. Tiziano Menescardi
Iscritto all'Ordine degli Architetti, Pianificatori,
Paesaggisti e Conservatori di Milano al n°4199
P.zza del Seminatore n.2 - 20018 Sedriano (MI)
Tel. 02/9020324 E-mail: t.menescardi@menescardi.com


TUTTI I DIRITTI SONO RISERVATI A NORMA DI LEGGE
E' vietata la riproduzione, anche parziale, non autorizzata



PROSPETTO EST

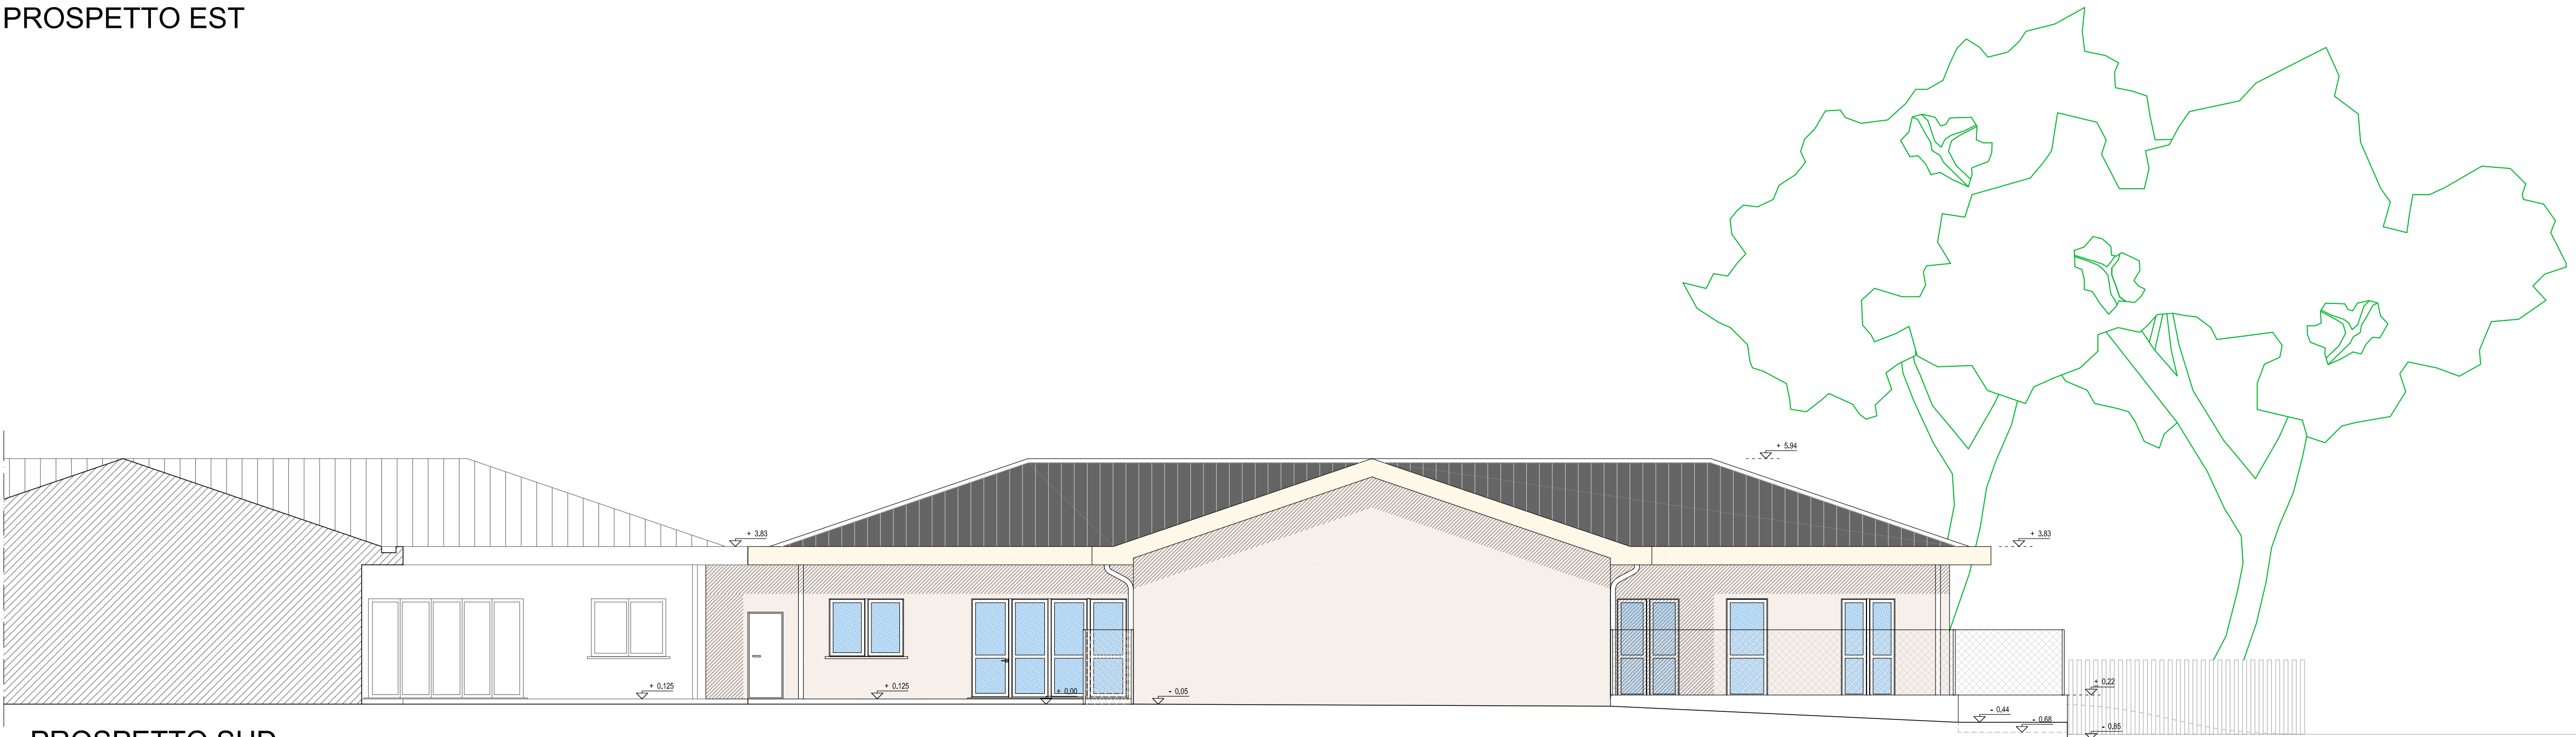


PROSPETTO SUD

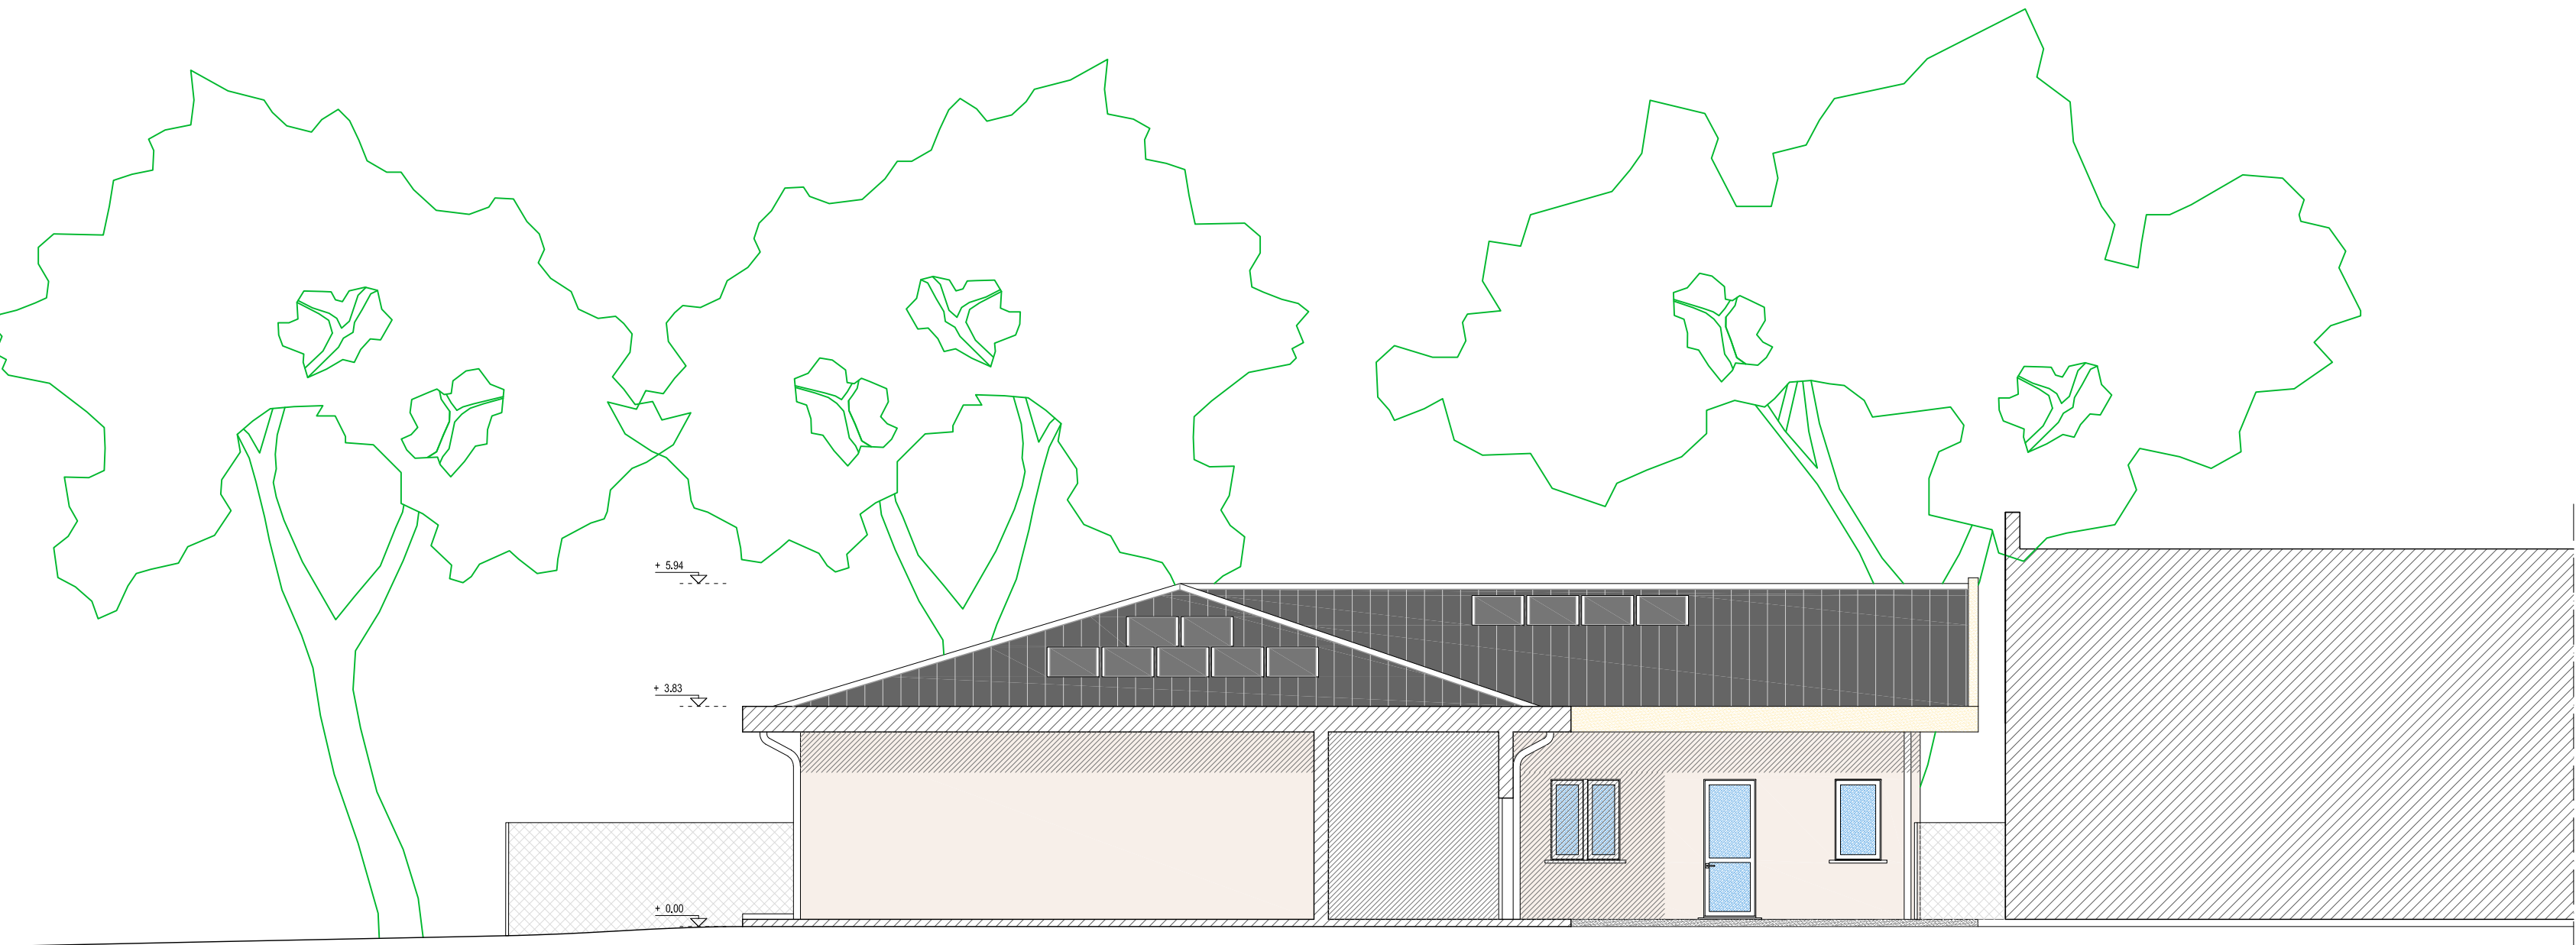


PROSPETTO OVEST



PROSPETTO NORD

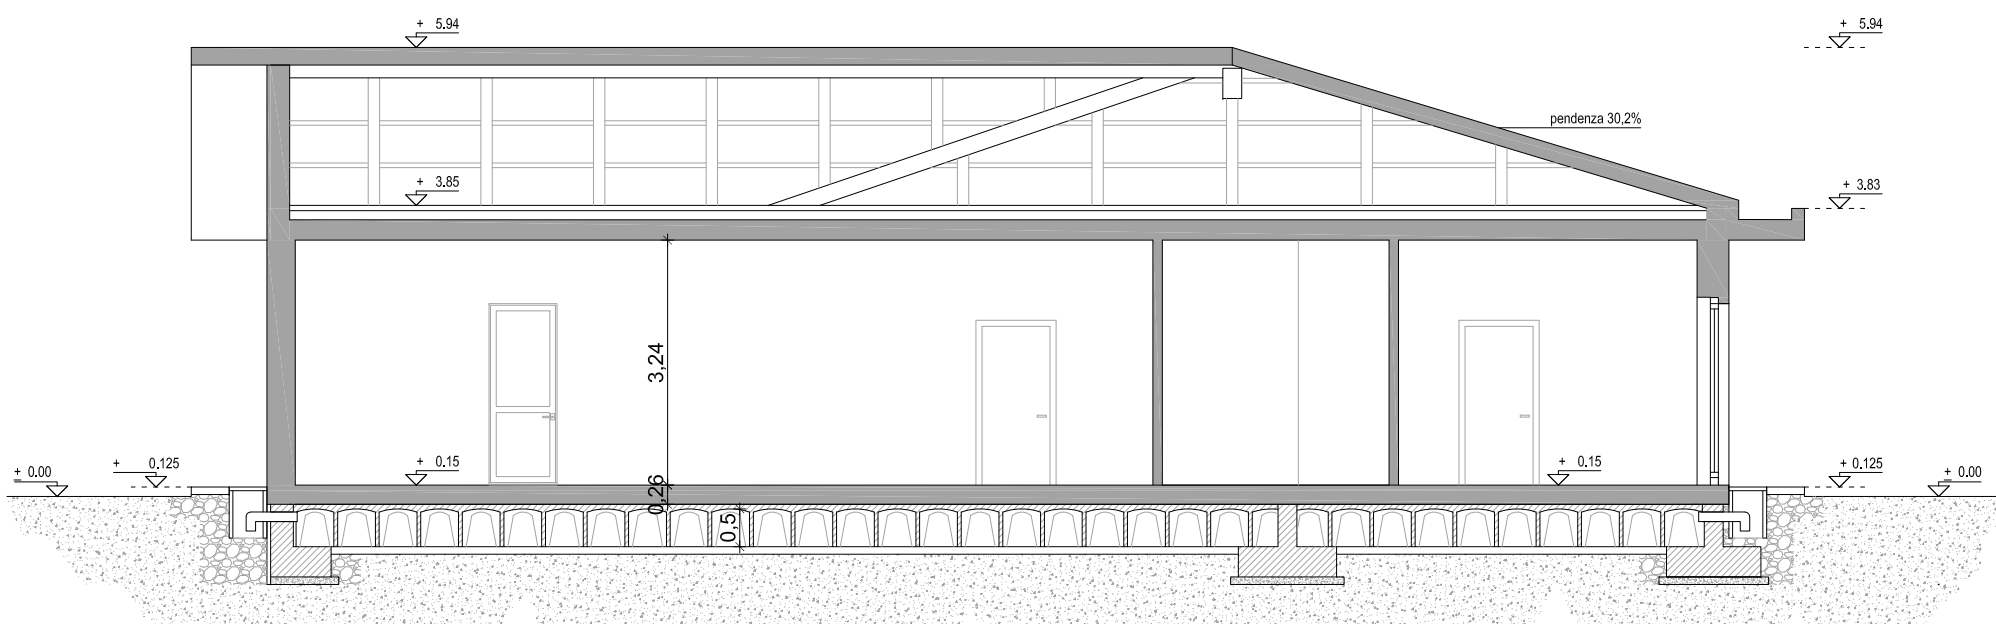

SEZIONE TRASVERSALE A-A

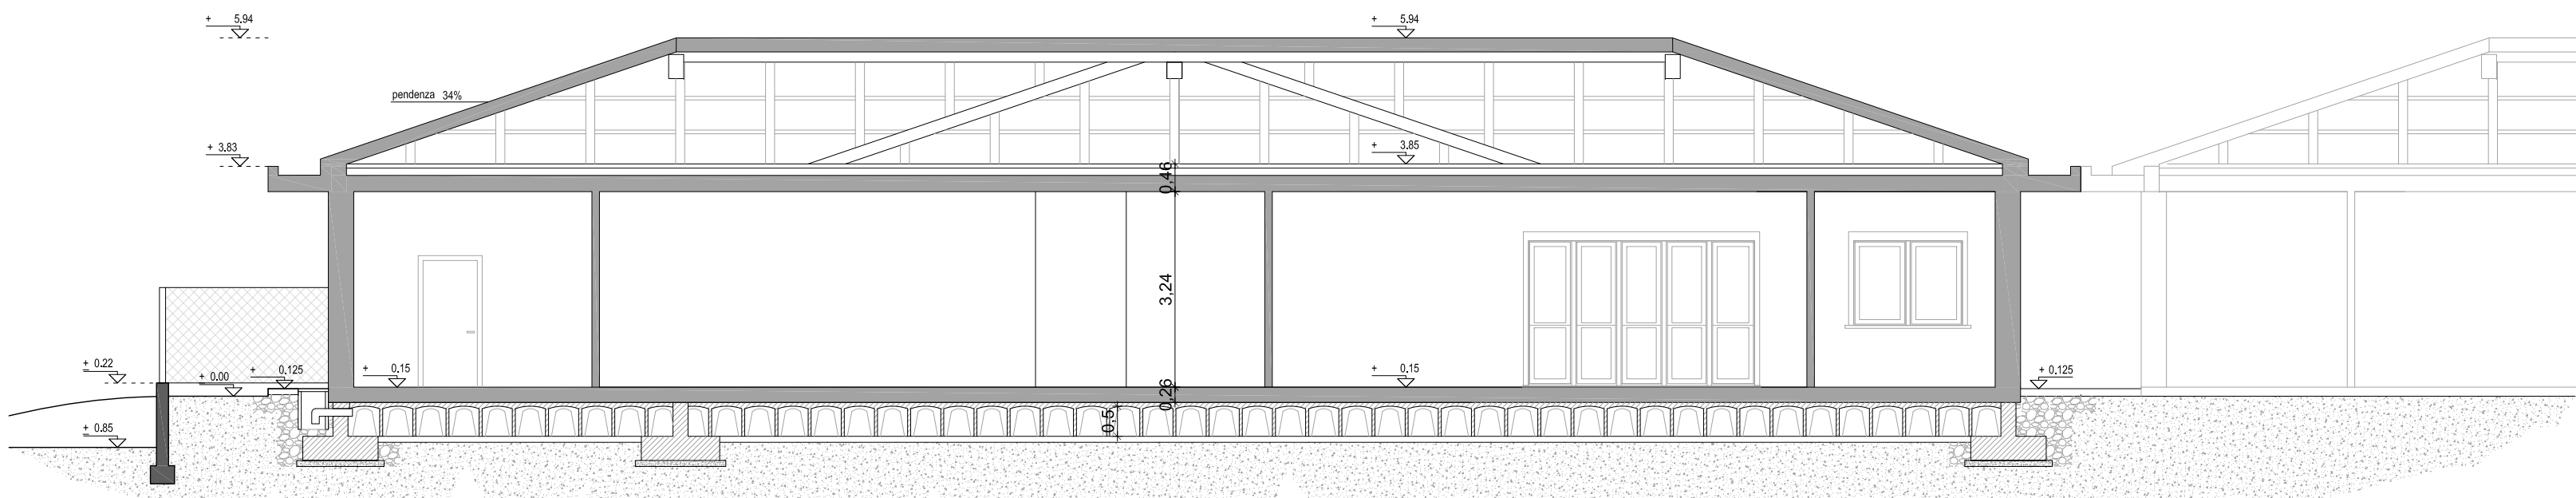


SEZIONE LONGITUDINALE B-B


Località:

Comune di
Trezzano sul Naviglio
(Provincia di Milano)

Progetto:

Progetto Definitivo - Esecutivo
Realizzazione nuovo asilo nido aggregato al plesso scolastico "Mauro Brutto"

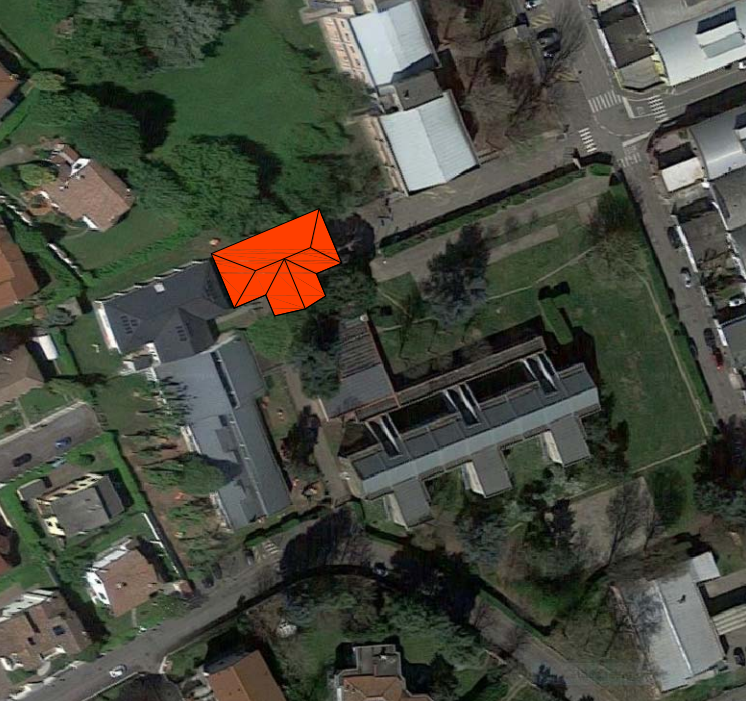

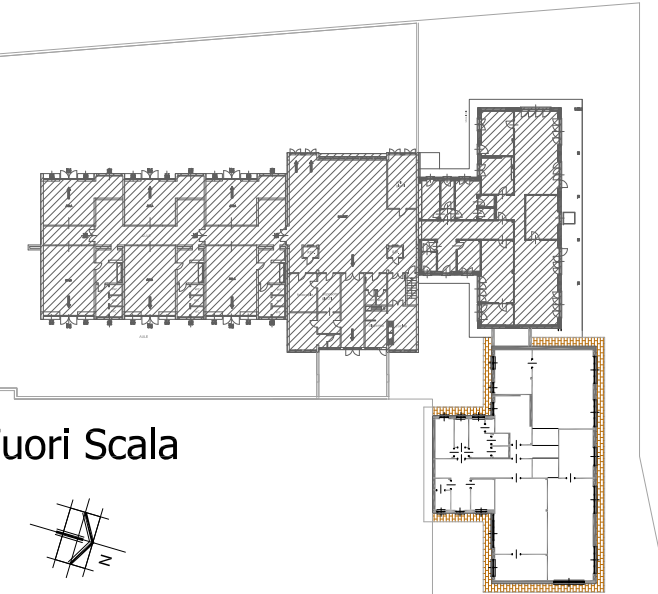Fuori Scala


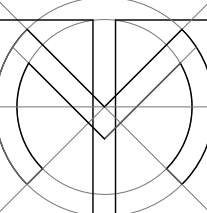
Proprietà:

COMUNE DI TREZZANO SUL NAVIGLIO

Oggetto
Tavola:

PROGETTO DEFINITIVO - ESECUTIVO ARCHITETTONICO
PROSPETTI E SEZIONI

Scala	Data	Numero Tavola	
		di progetto	progressiva di progetto
1:100	Aggiornamenti	1.06	-
			progressiva di tavola
			-



Progettista:

dott. arch. Tiziano Menescardi
iscritto all'Ordine degli Architetti, Pianificatori,
Paesaggisti e Conservatori di Milano al n°4199
P.zza del Seminatore n.2 - 20018 Sedriano (MI)
Tel. 02/9020324 E-mail: tmenescardi@tmenescardi.com



TUTTI I DIRITTI SONO RISERVATI A NORMA DI LEGGE
E' vietata la riproduzione, anche parziale, non autorizzata

Località:

Comune di
Trezzano sul Naviglio
(Provincia di Milano)

Progetto:

Progetto Definitivo - Esecutivo
Realizzazione nuovo asilo nido aggregato al plesso
scolastico "Mauro Brutto"

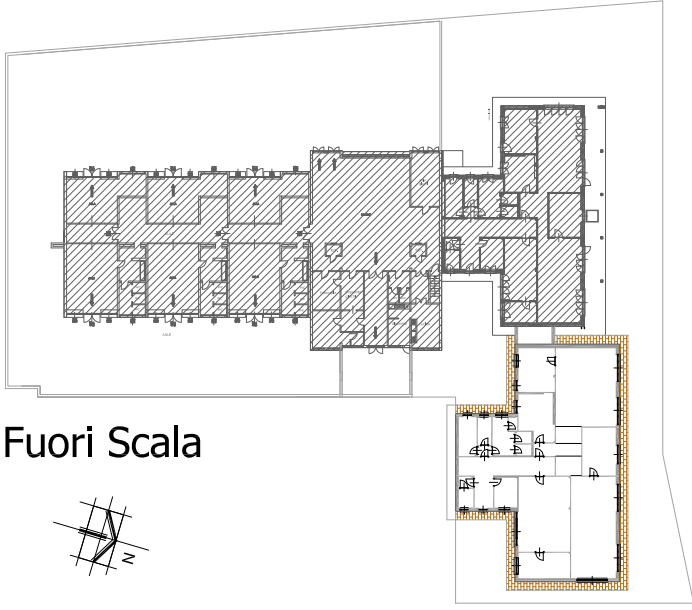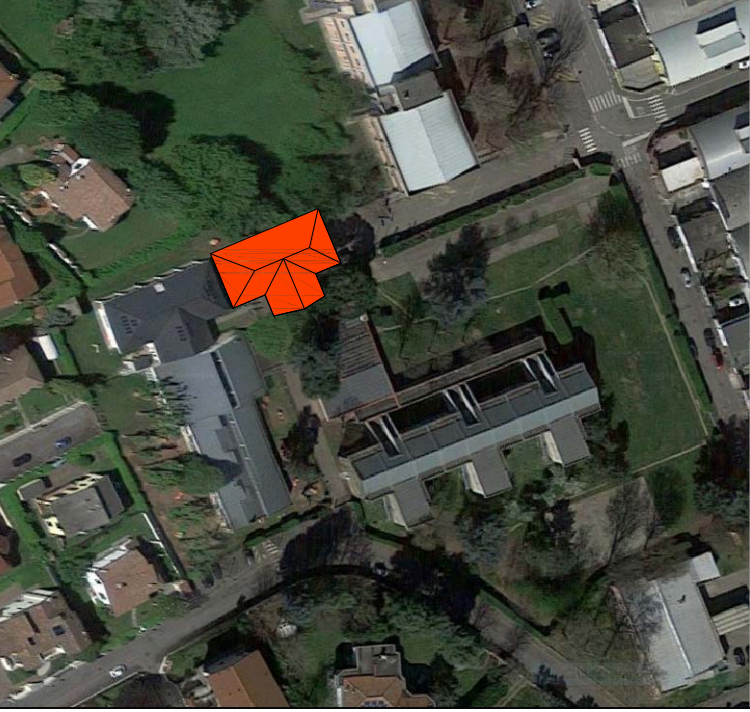

Proprietà:

COMUNE DI TREZZANO SUL NAVIGLIO


Oggetto

PROGETTO DEFINITIVO - ESECUTIVO ARCHITETTONICO

Tavola:

PIANTA COPERTURA

Scala	Data	Numero Tavola	
		di progetto	progressiva di progetto
1:100	Aggiornamenti	1.05	-
			progressiva di tavola
			-

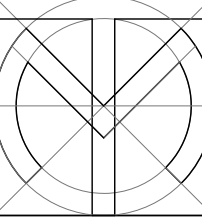



Progettista:

dott. arch. Tiziano Menescardi
Iscritto all'Ordine degli Architetti, Pianificatori,
Paesaggisti e Conservatori di Milano al n°4199
P.zza del Seminatore n.2 - 20018 Sedriano (MI)
Tel. 02/9020324 E-mail: t.menescardi@menescardi.com

TUTTI I DIRITTI SONO RISERVATI A NORMA DI LEGGE



E' vietata la riproduzione, anche parziale, non autorizzata

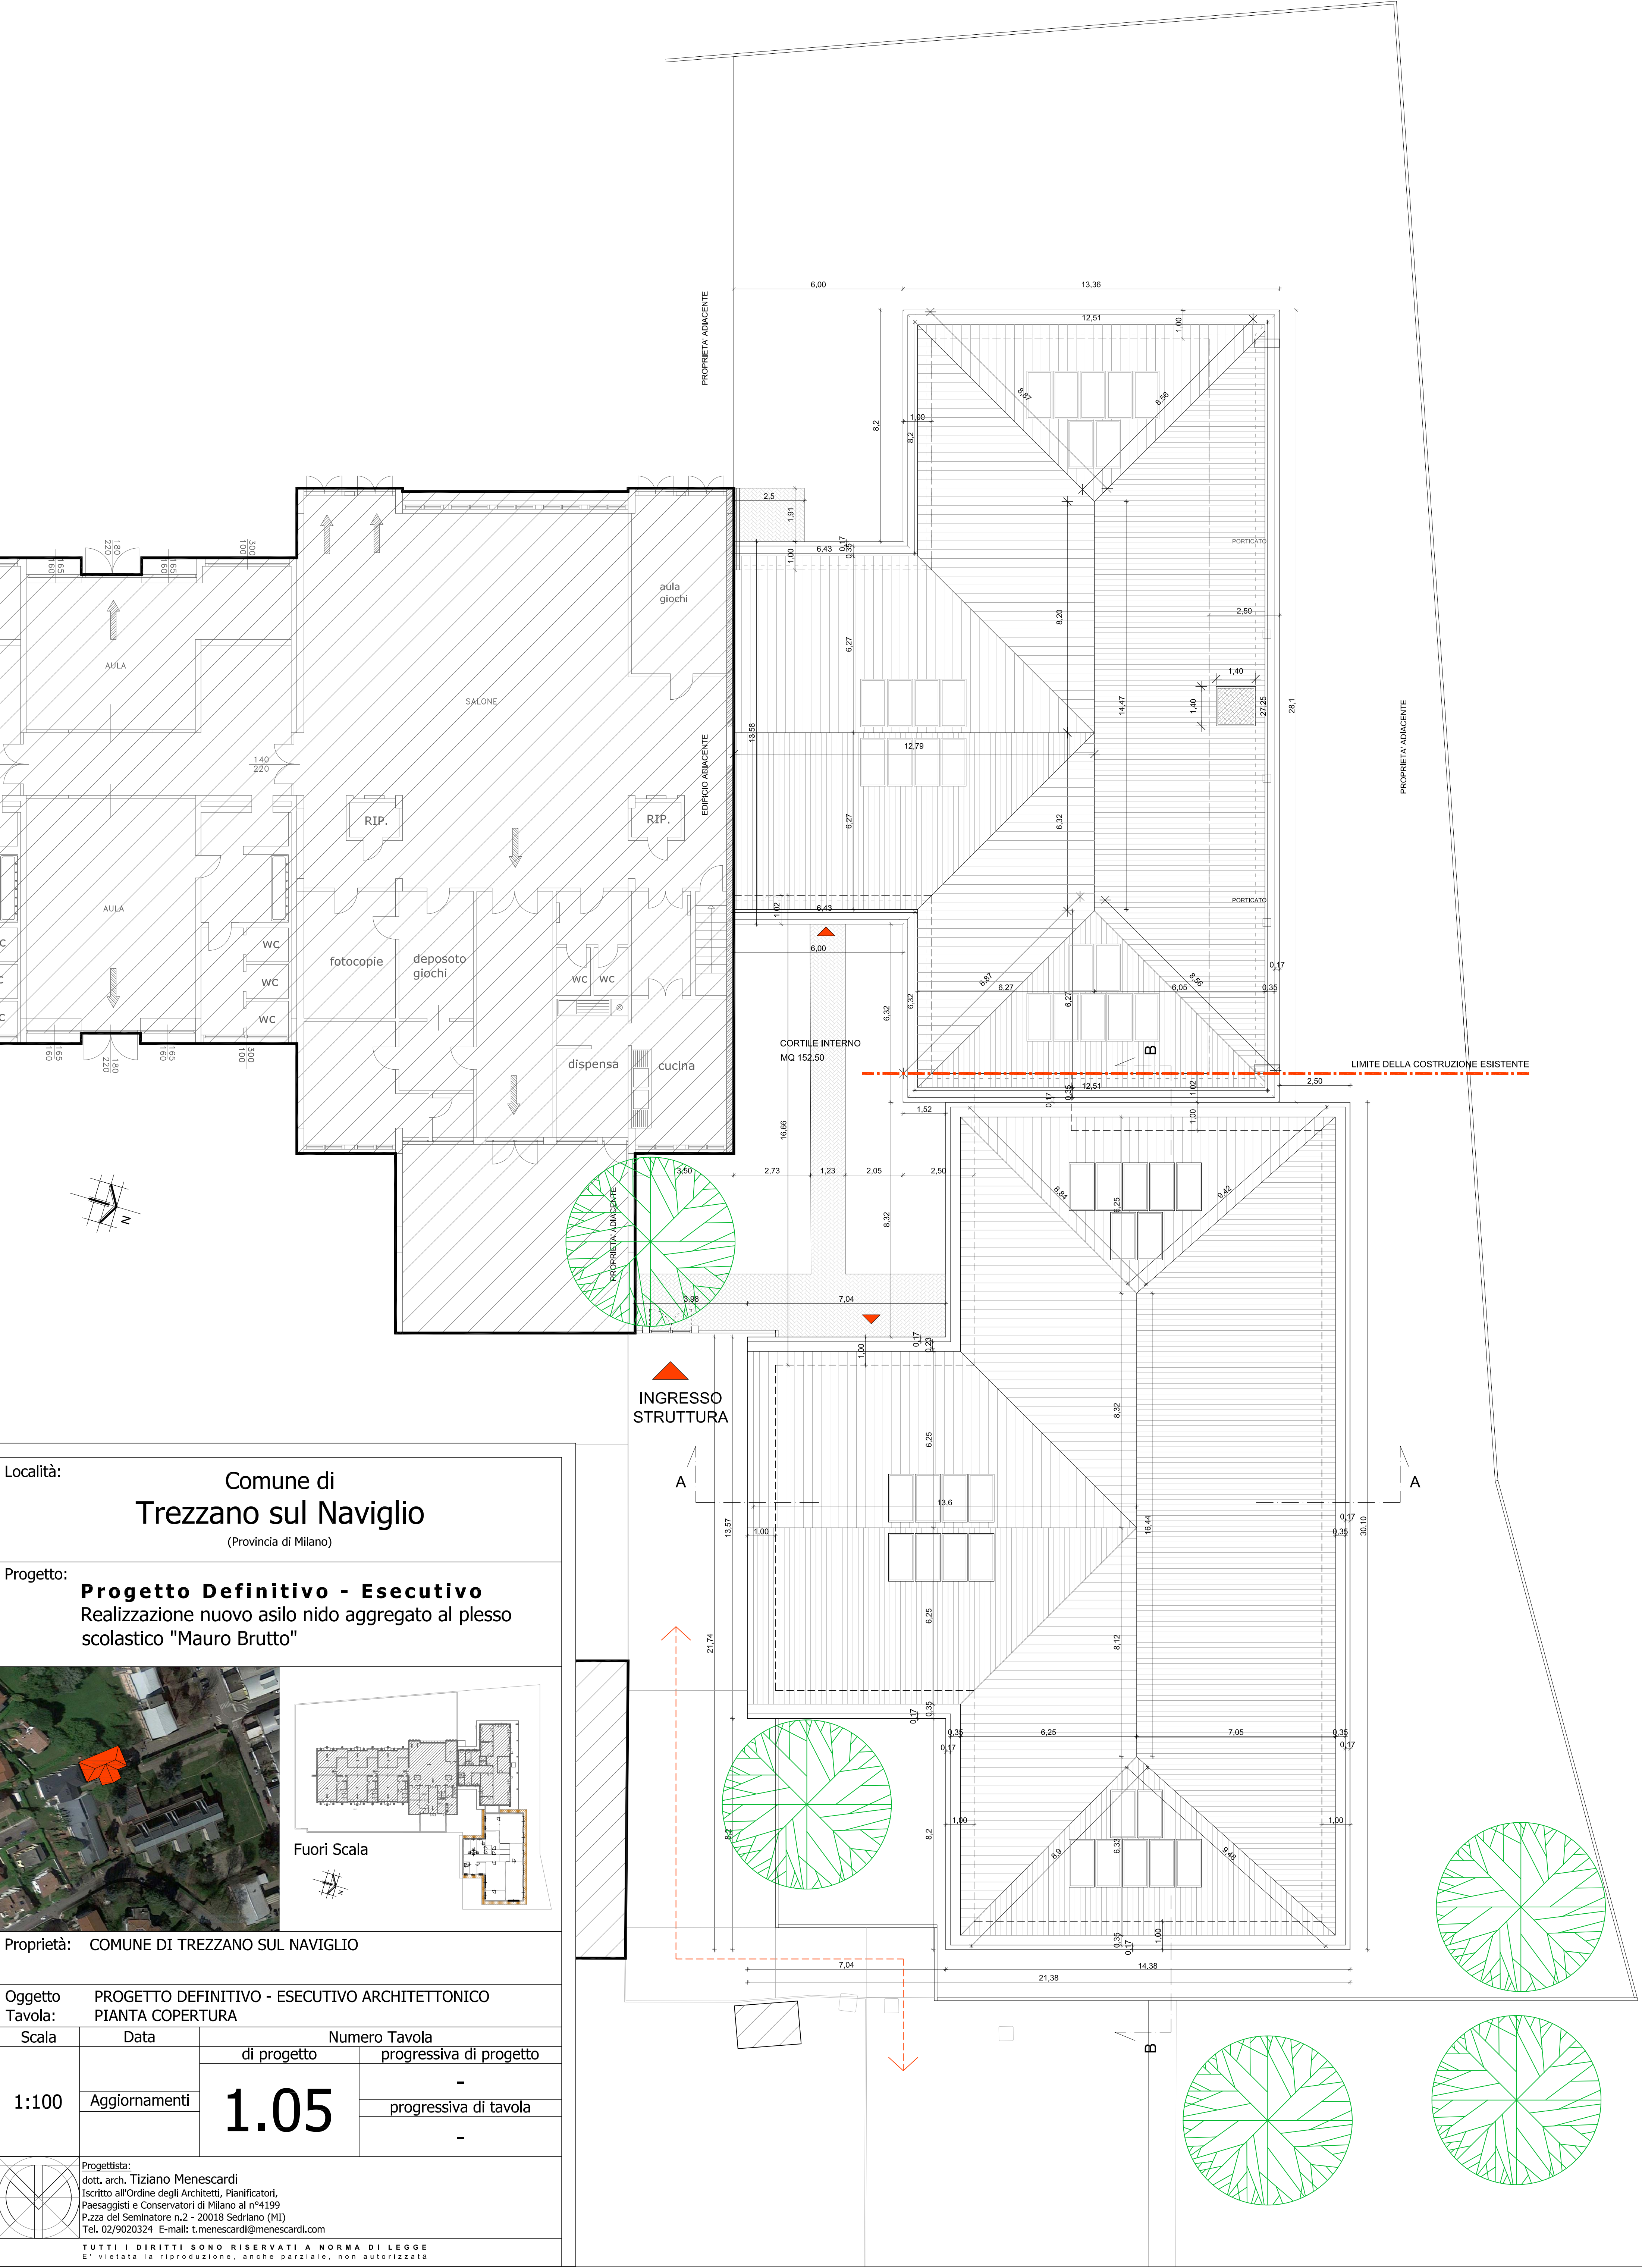

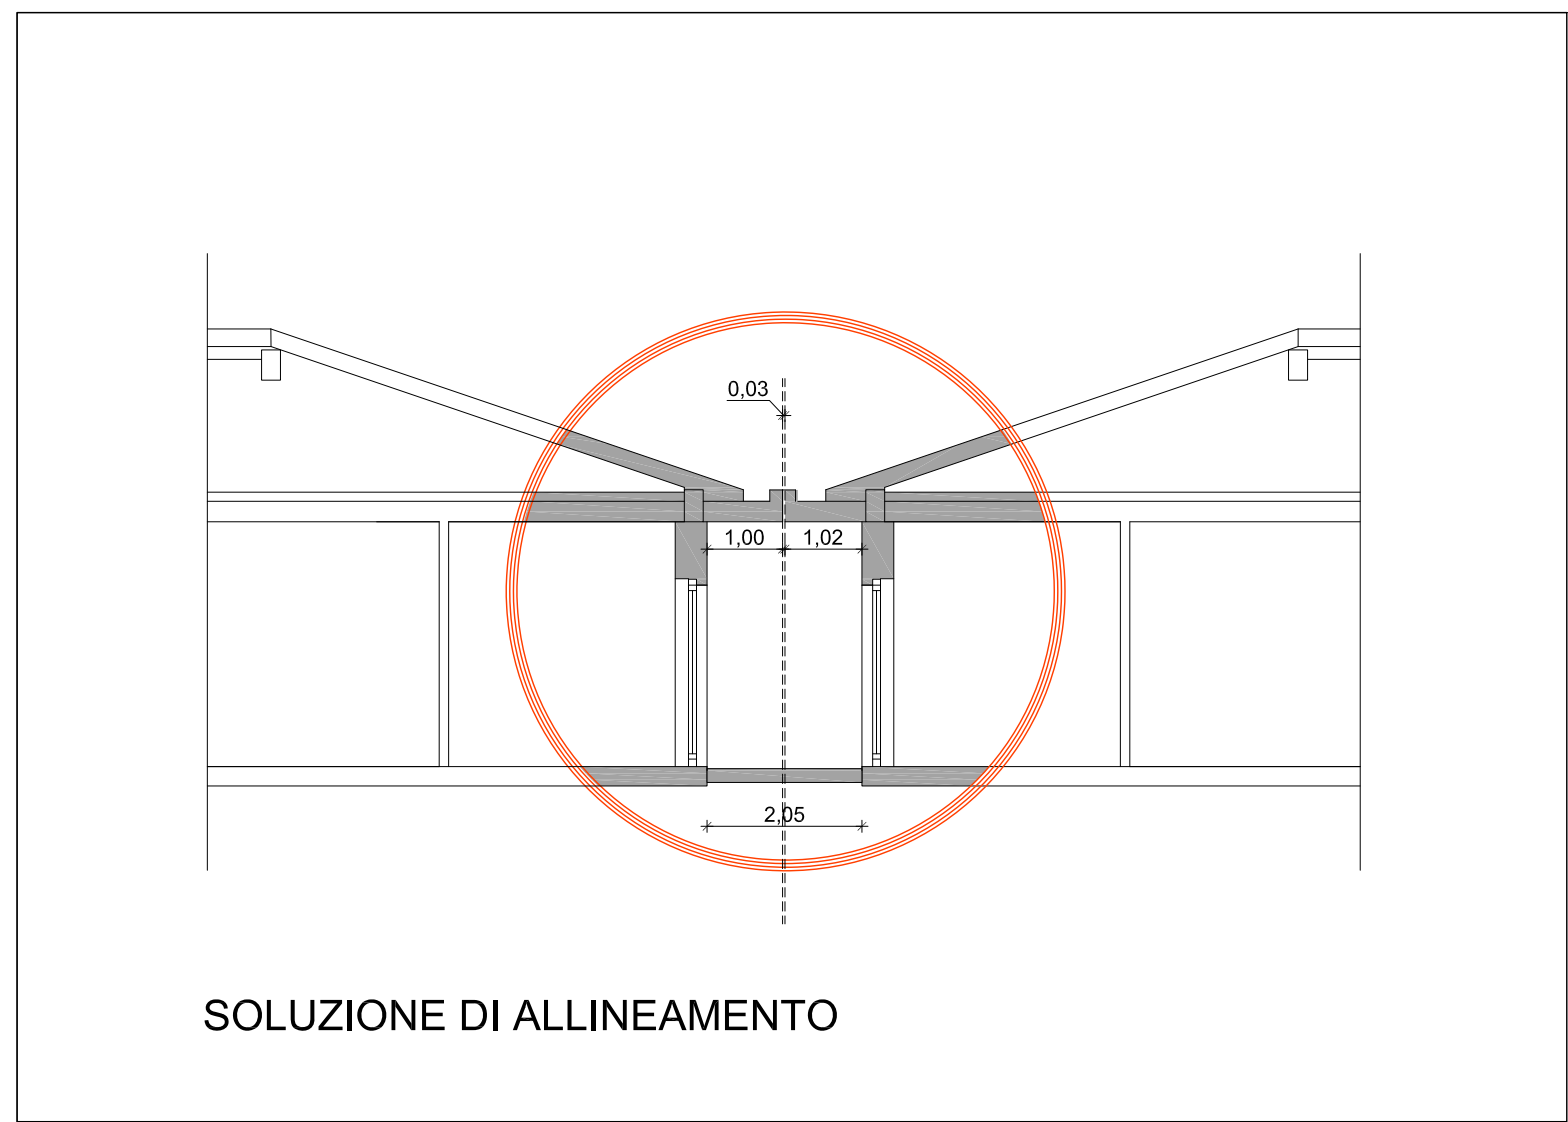

SOLUZIONE DI ALLINEAMENTO

➔ uscita di emergenza

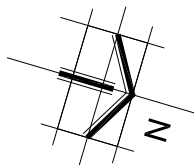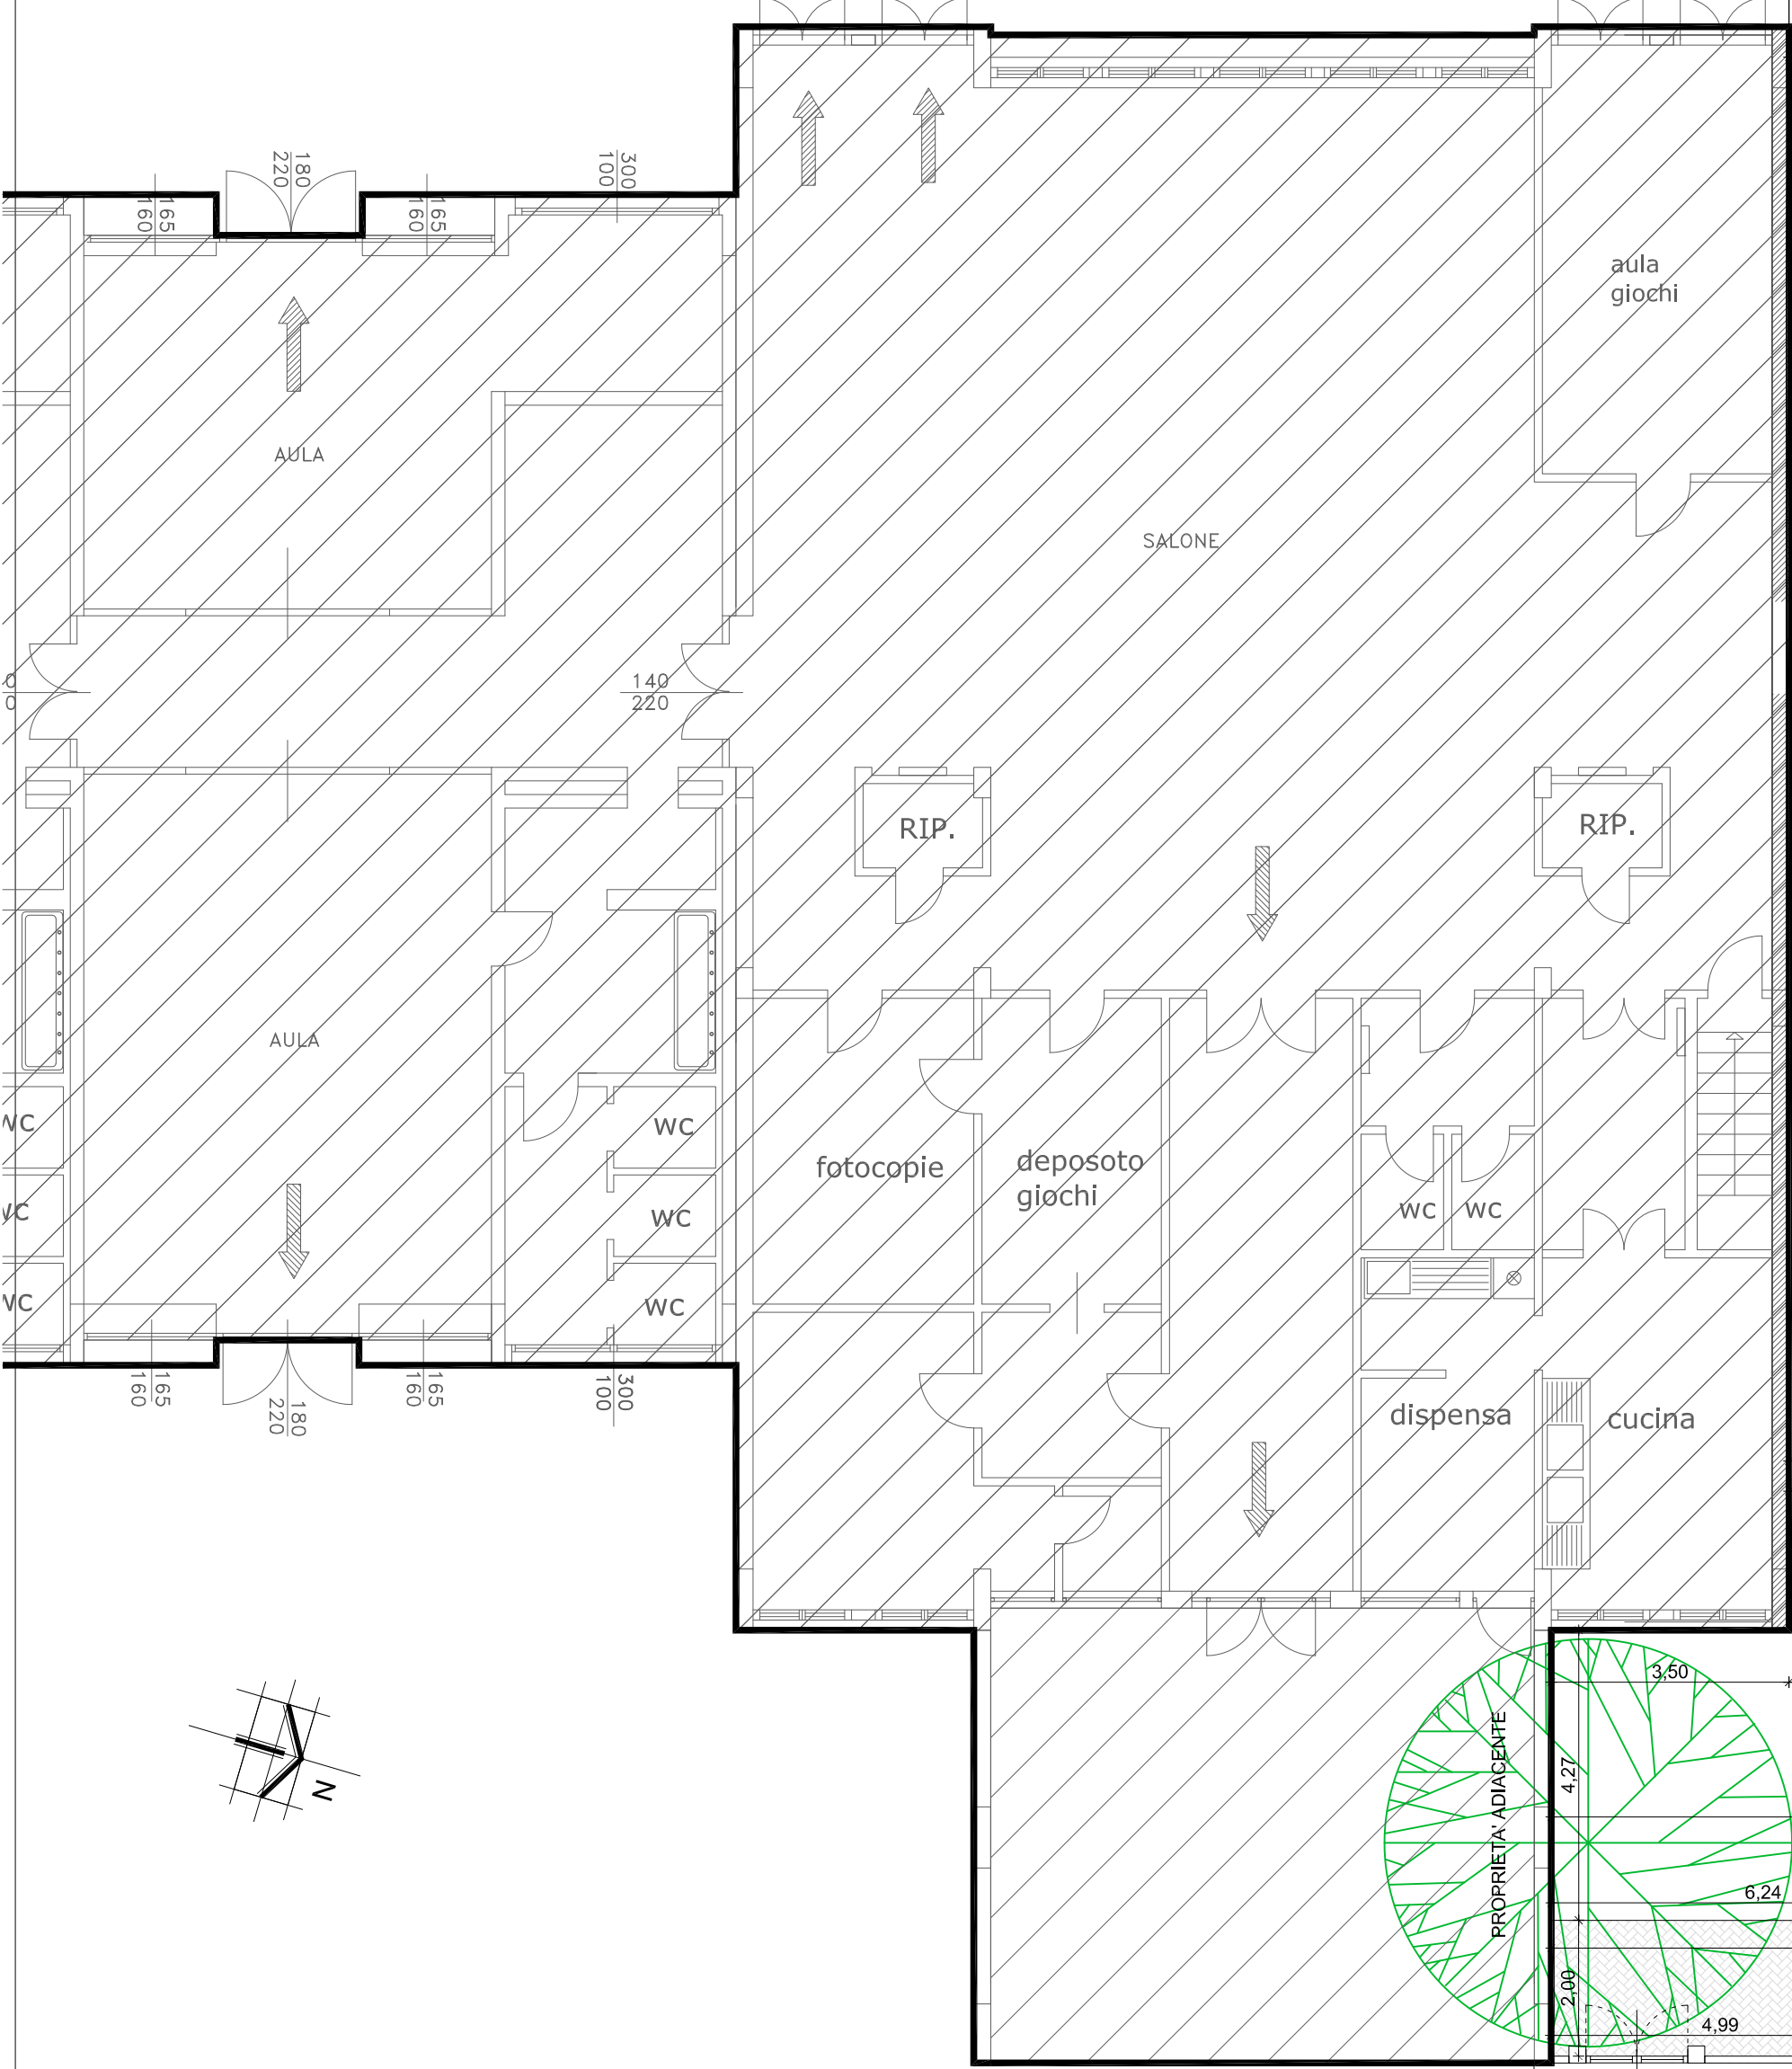


Località:

Comune di
Trezzano sul Naviglio
(Provincia di Milano)

Progetto:

Progetto Definitivo - Esecutivo
Realizzazione nuovo asilo nido aggregato al plesso scolastico "Mauro Brutto"



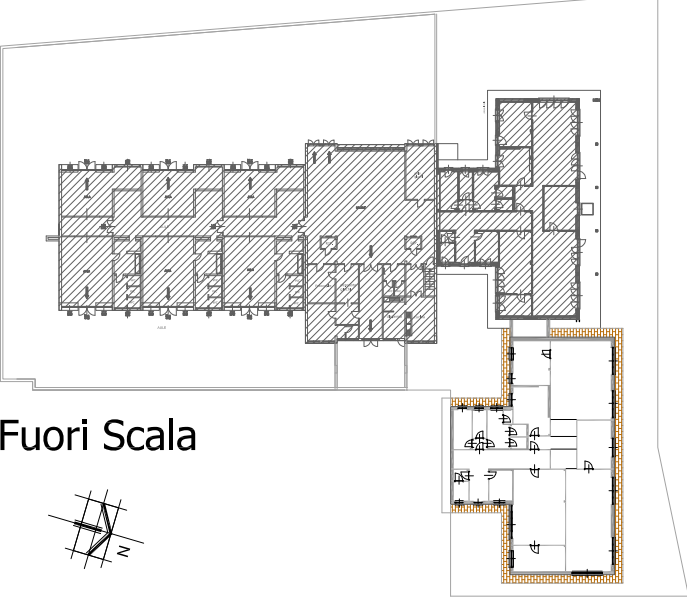


Fuori Scala


Proprietà:

COMUNE DI TREZZANO SUL NAVIGLIO

Oggetto
Tavola:

PROGETTO DEFINITIVO - ESECUTIVO ARCHITETTONICO
PIANTA PIANO TERRA

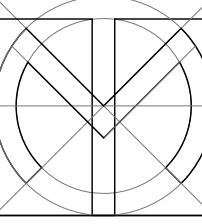Scala	Data	Numero Tavola		
		di progetto	progressiva di progetto	
1:100	Aggiornamenti	1.04	-	
			progressiva di tavola	
	Progettista: dott. arch. Tiziano Menescardi Iscritto all'Ordine degli Architetti, Pianificatori, Paesaggisti e Conservatori di Milano al n°4199 P.zza del Seminatore n.2 - 20018 Sedriano (MI) Tel. 02/9020324 E-mail: t.menescardi@menescardi.com			
	TUTTI I DIRITTI SONO RISERVATI A NORMA DI LEGGE E' vietata la riproduzione, anche parziale, non autorizzata			

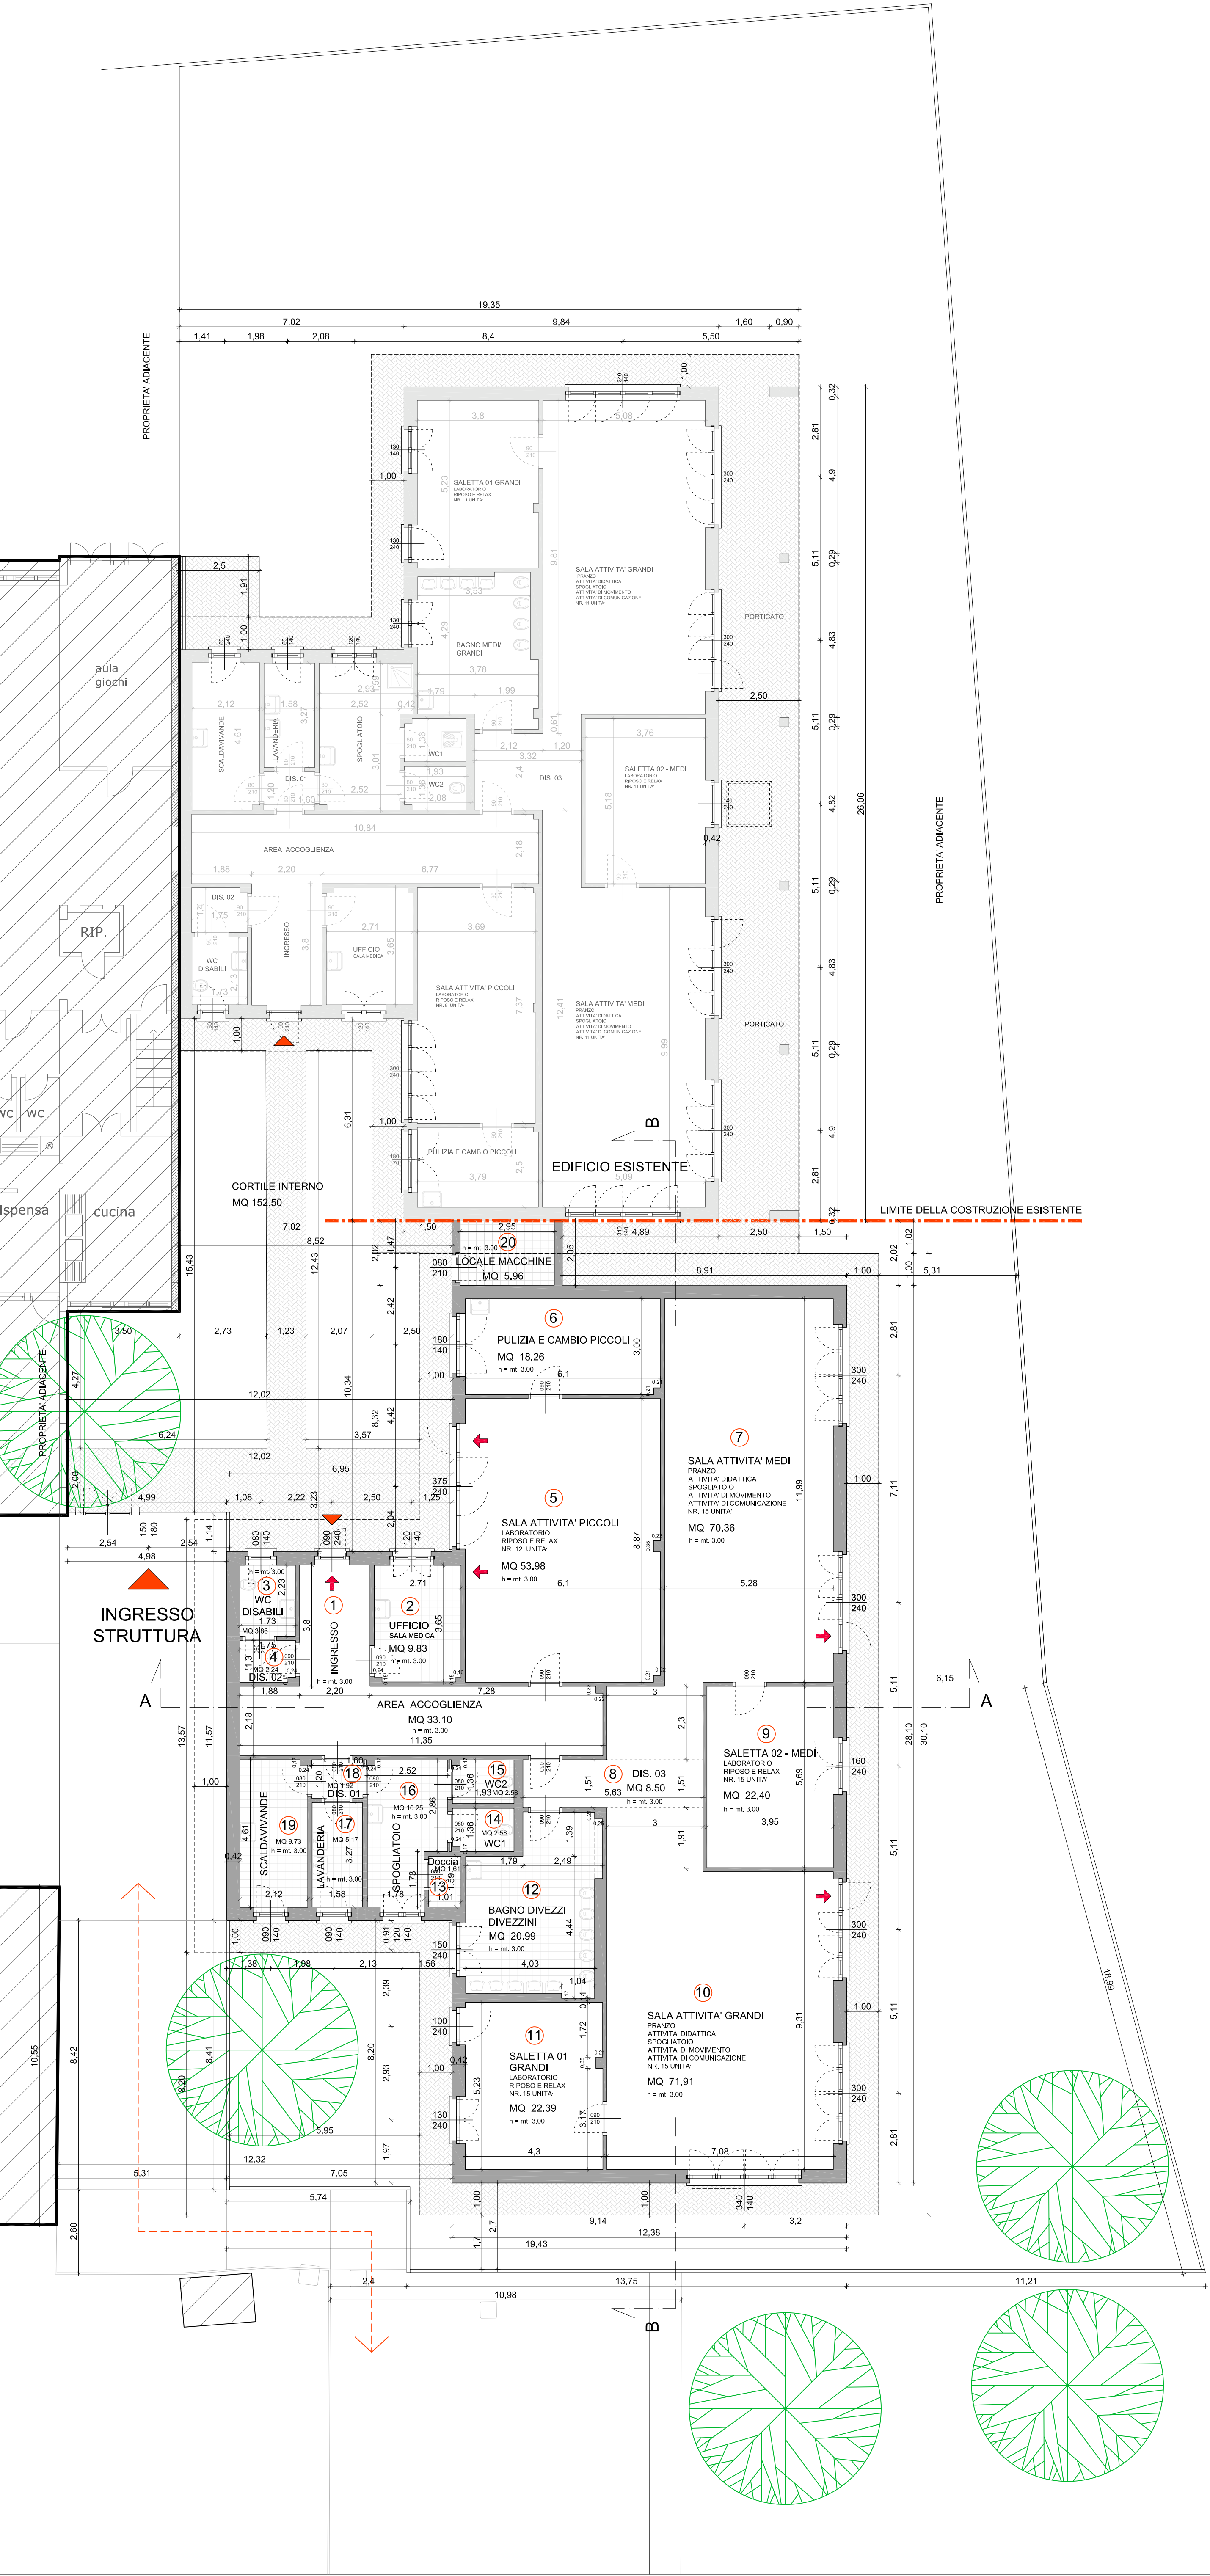

COMUNE DI TREZZANO SUL NAVIGLIO

Città Metropolitana di Milano

AREA INFRASTRUTTURE



Finanziato
dall'Unione europea
NextGenerationEU



Italiadomani
PIANO NAZIONALE
DI RIPRESA E RESILIENZA



VERBALE DI VALIDAZIONE PROGETTO

ai sensi dell'art. 26, comma 8 del D. Lgs. 50/2016 e s.m.i.

OGGETTO: PNRR MISSIONE M4 ISTRUZIONE E RICERCA – LAVORI DI REALIZZAZIONE DI UN ASILO NIDO SITO IN VIA MALIBRAN A TREZZANO SUL NAVIGLIO. CUP I61B22000670006

L'anno 2023, il mese di Marzo, il giorno due, il sottoscritto Arch. Giorgio Lazzaro Responsabile Unico del Procedimento dei lavori in oggetto, ai sensi dell'art. 26 comma 8 del D.lgs. N°50/2016 e s.m.i. in contraddittorio con il progettista incaricato;

PREMESSO CHE

1. la finalità dell'opera è l'esecuzione di interventi PNRR: Missione M4 Istruzione e Ricerca – Componente C1 Potenziamento dell'offerta dei servizi di istruzione: dagli asili nido alle Università – Investimento 1.1 “Piano asili nido e scuole dell'infanzia e servizi di educazione e cura per la prima infanzia”
2. è stato nominato il Responsabile Unico del Procedimento per l'intervento in oggetto nella persona del Responsabile Area Infrastrutture – Arch. Giorgio Lazzaro domiciliato per la carica presso la sede del Palazzo Municipale;
3. il progetto definitivo/esecutivo è a firma dell'Arch. Menescardi Tiziano con studio in via Gorizia 6 – Sedriano (MI) - P.I. 11797080154, in forza della Determinazione n°1117 del 27/12/2022.

Visto il rapporto conclusivo delle attività di verifica del 02/03/2023 ed il verbale ad esso allegato;

Sede distaccata
Via Boito, 5/7
20090 Trezzano Sul Naviglio (MI)
tel. 02-48418286

glazzaro@comune.trezzano-sul-naviglio.mi.it
lavoripubblici@comune.trezzano-sul-naviglio.mi.it
comune.trezzanosulnaviglio@legalmail.it
www.comune.trezzano-sul-naviglio.mi.it

COMUNE DI TREZZANO SUL NAVIGLIO

Città Metropolitana di Milano

AREA INFRASTRUTTURE

TUTTO CIO' PREMESSO

Al fine dell'espressione dell'assenso nei confronti degli esiti della verifica effettuata, se ne riportano le risultanze in merito alla completezza, adeguatezza, leggibilità, coerenza, della documentazione progettuale relativa all'opera in oggetto.

Dal rapporto conclusivo citato in premessa è risultato che la verifica del progetto ha avuto esito positivo.

E, in particolare, nel verbale di verifica del 02/03/2023 risulta che è stato verificato quanto segue:

- a) la corrispondenza dei nominativi dei progetti a quelli titolari dell'affidamento e la sottoscrizione dei documenti per l'assunzione delle rispettive responsabilità;
- b) la completezza della documentazione relativa agli intervenuti accertamenti di fattibilità tecnica, amministrativa ed economica dell'intervento;
- c) la completezza, adeguatezza e chiarezza degli elaborati progettuali, grafici, descrittivi e tecnico-economici, previsti dal regolamento;
- d) l'esistenza dei computi metrico-estimativi e la verifica della corrispondenza agli elaborati grafici, descrittivi ed alle prescrizioni capitolari;
- e) la corrispondenza delle scelte progettuali alle esigenze di manutenzione e uso;
- f) l'effettuazione della valutazione di impatto ambientale, ovvero della verifica di esclusione dalle procedure, ove prescritte;
- g) il rispetto delle prescrizioni normative, tecniche e legislative comunque applicabili al progetto esecutivo;
- h) l'acquisizione di tutte le approvazioni ed autorizzazioni di legge, necessarie ad assicurare la cantierabilità del progetto;
- i) il coordinamento tra le prescrizioni del progetto e le clausole del Capitolato speciale d'appalto nonché la verifica della rispondenza di queste ai canoni della legalità.

Risulta quindi accertata, ai sensi dell'art. 23, comma 9, D.Lgs. 50/2016, la conformità della soluzione prescelta alle specifiche disposizioni funzionali, prestazionali, normative e tecniche, nonché verificata la sua cantierabilità, in ottemperanza all'art. 26, commi 1 e 2, decreto citato

RITIENE

Per quanto sopra accertato, che il progetto definitivo/esecutivo per lavori di realizzazione di un nuovo asilo nido comunale sito in via Malibran a Trezzano sul Naviglio sia stato redatto in conformità alla normativa vigente e di dare quindi il proprio assenso alla validazione del medesimo.

Il Progettista
Dott. Arch. Menescardi Tiziano

Il Responsabile Area Infrastrutture
Arch. Giorgio Lazzaro

*(Documento sottoscritto digitalmente ai sensi dell'art. 21 D.L.gs n 82/2005 e s.m.i.)

Sede distaccata
Via Boito, 5/7
20090 Trezzano Sul Naviglio (MI)
tel. 02-48418286

glazzaro@comune.trezzano-sul-naviglio.mi.it
lavoripubblici@comune.trezzano-sul-naviglio.mi.it
comune.trezzanosulnaviglio@legalmail.it
www.comune.trezzano-sul-naviglio.mi.it



COMUNE DI TREZZANO SUL NAVIGLIO

PROVINCIA DI MILANO

Via IV Novembre, 20090

Proposta N. 2023 / 641
Servizio Lavori Pubblici

OGGETTO: PIANO NAZIONALE DI RIPRESA E RESILIENZA MISSIONE 4: ISTRUZIONE E RICERCA - APPROVAZIONE PROGETTO DEFINITIVO - ESECUTIVO NELL'AMBITO PNRR PER LA REALIZZAZIONE DI UN NUOVO ASILO NIDO IN VIA MALIBRAN. CUP I61B22000670006.

PARERE IN ORDINE ALLA REGOLARITA' TECNICA

Per i fini previsti dall'art. 49 del D. Lgs 18.08.2000 n° 267 e dell'art. 147 bis, si esprime sulla proposta di deliberazione in oggetto parere *FAVOREVOLE* in merito alla regolarità tecnica.

Lì, 06/03/2023

IL FUNZIONARIO
LAZZARO GIORGIO

(Sottoscritto digitalmente ai sensi
dell'art. 21 D.L.gs n 82/2005 e s.m.i.)



COMUNE DI TREZZANO SUL NAVIGLIO

PROVINCIA DI MILANO

Via IV Novembre, 20090

Proposta N. 2023 / 641
Servizio Lavori Pubblici

OGGETTO: PIANO NAZIONALE DI RIPRESA E RESILIENZA MISSIONE 4: ISTRUZIONE E RICERCA - APPROVAZIONE PROGETTO DEFINITIVO - ESECUTIVO NELL'AMBITO PNRR PER LA REALIZZAZIONE DI UN NUOVO ASILO NIDO IN VIA MALIBRAN. CUP I61B22000670006.

PARERE IN ORDINE ALLA REGOLARITA' CONTABILE

Per i fini previsti dall'art. 49 del D. Lgs 18.08.2000 n° 267 e dell'art. 147 bis, si esprime sulla proposta di deliberazione in oggetto parere *FAVOREVOLE* in merito alla regolarità contabile.

Lì, 06/03/2023

IL RESPONSABILE SERVIZI FINANZIARI
ZENDRA ERMANNIO

(Sottoscritto digitalmente ai sensi
dell'art. 21 D.L. n° 82/2005 e s.m.i.)



COMUNE DI TREZZANO SUL NAVIGLIO

PROVINCIA DI MILANO

Via IV Novembre, 20090

Attestazione di Pubblicazione

Deliberazione di Giunta Comunale N. 41 del 06/03/2023

Servizio Servizio Lavori Pubblici

Oggetto: PIANO NAZIONALE DI RIPRESA E RESILIENZA MISSIONE 4: ISTRUZIONE E RICERCA - APPROVAZIONE PROGETTO DEFINITIVO - ESECUTIVO NELL'AMBITO PNRR PER LA REALIZZAZIONE DI UN NUOVO ASILO NIDO IN VIA MALIBRAN. CUP I61B22000670006. .

Il presente atto è stato pubblicato all'Albo Pretorio on line per 15gg. consecutivi, dal 15/03/2023 al 30/03/2023

Comune di Trezzano Sul Naviglio li, 01/04/2023

Il Messo Comunale
(MEAZZINI UMBERTO)
(Sottoscritto digitalmente
ai sensi dell'art. 21 D.L.gs. n. 82/2005 e s.m.i.)