




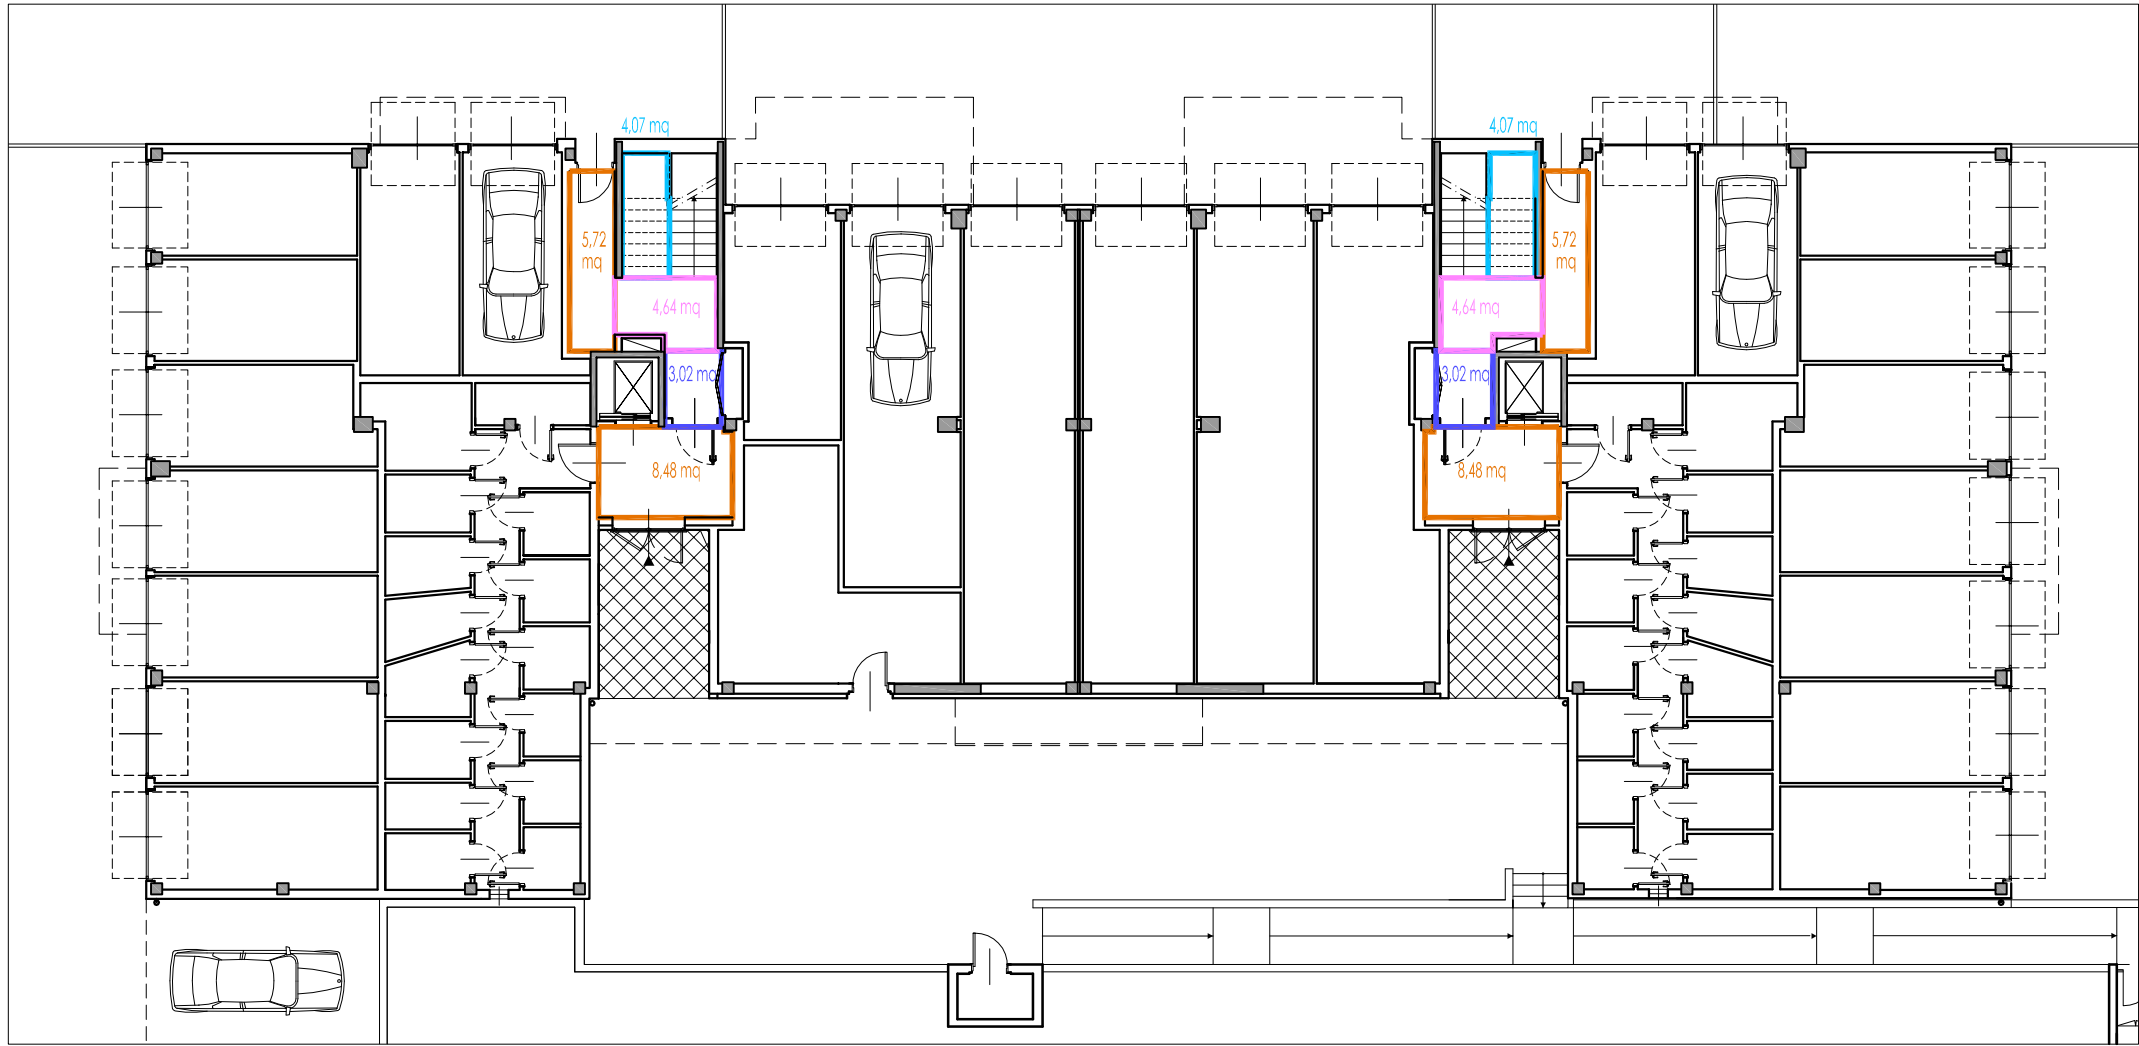


PIANTA PIANO TERRA

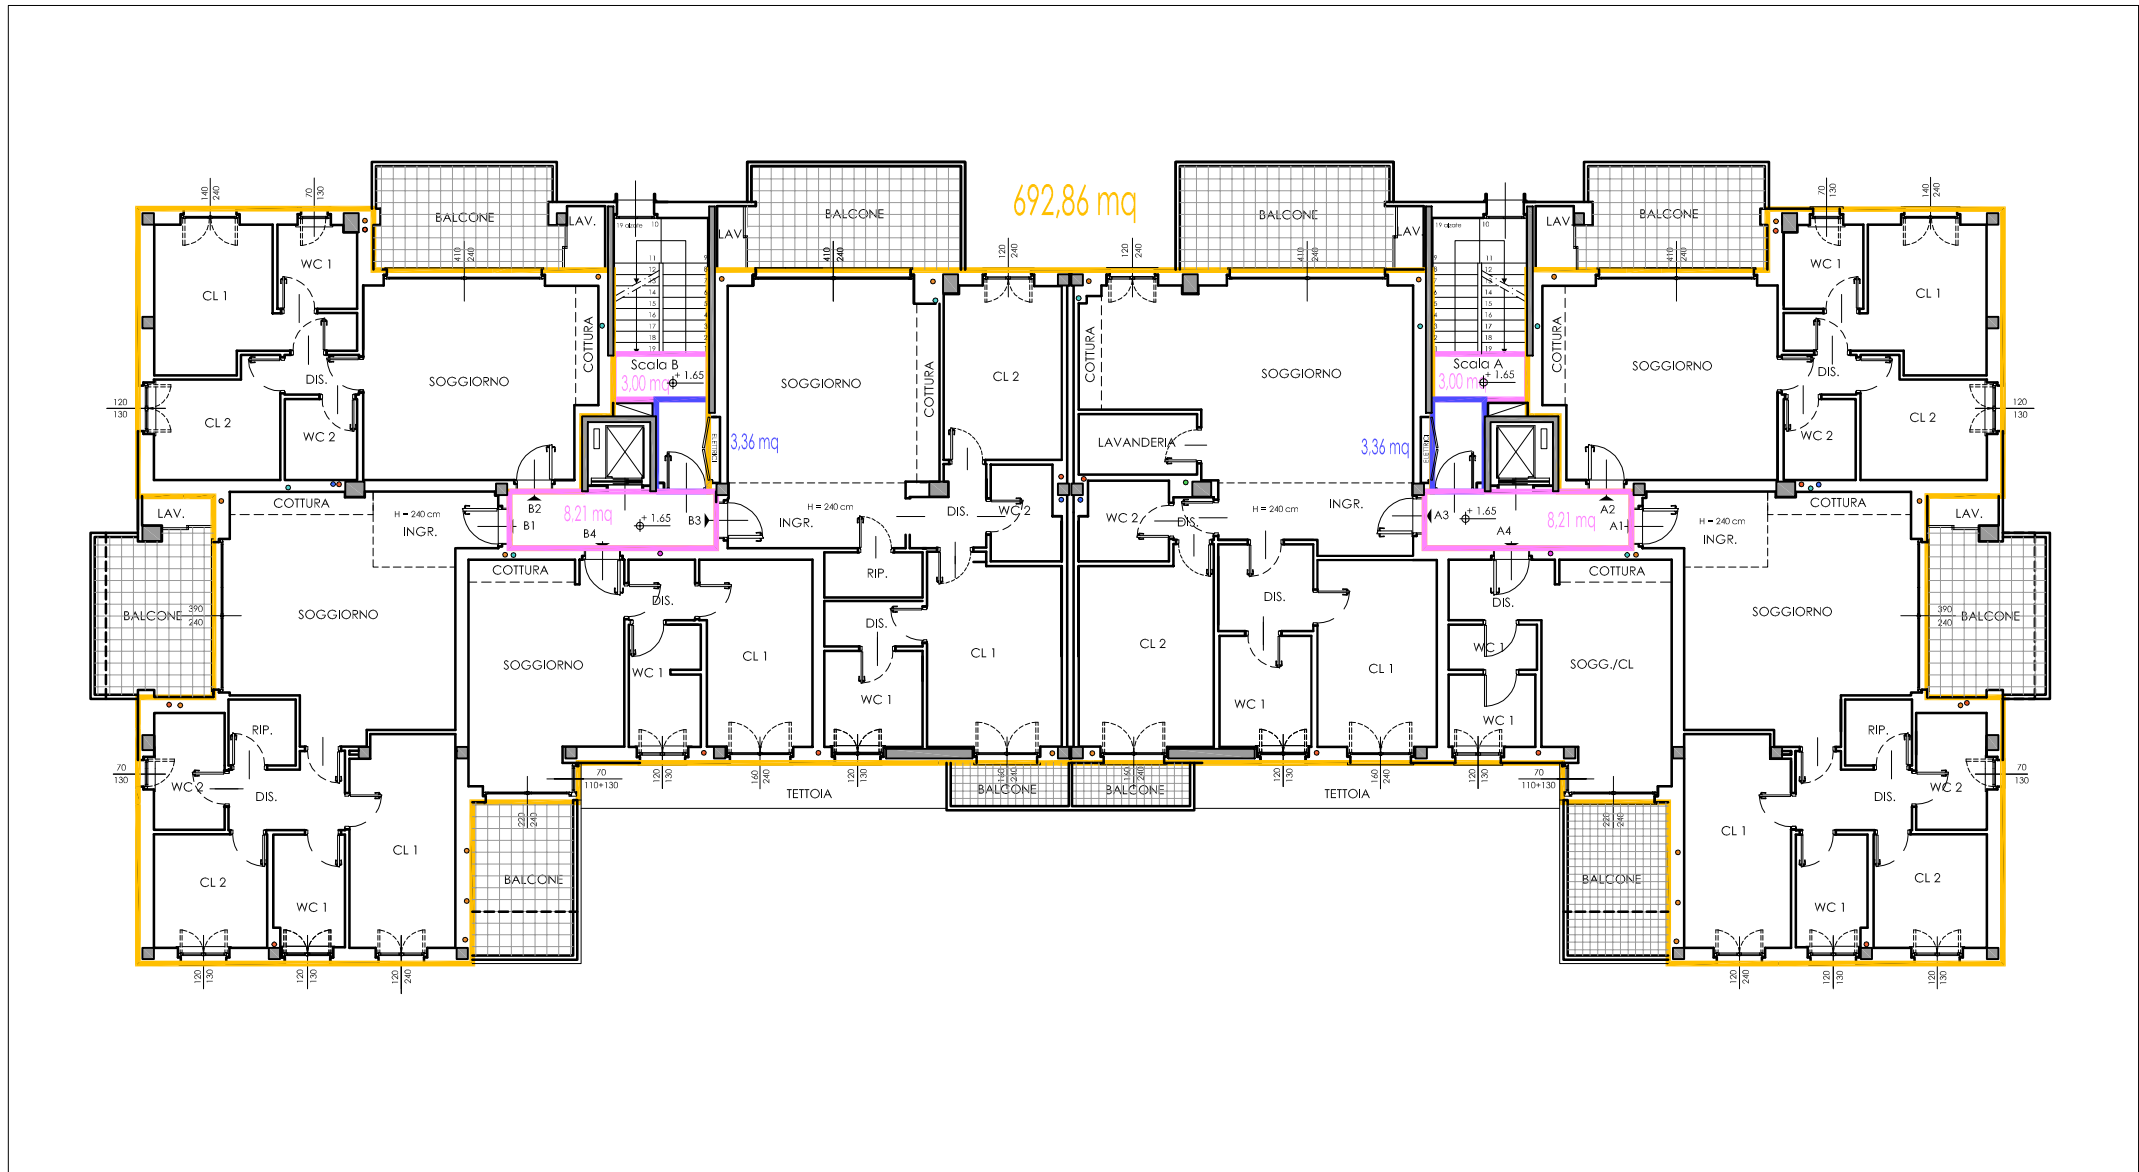

PIANTA PIANO 1°

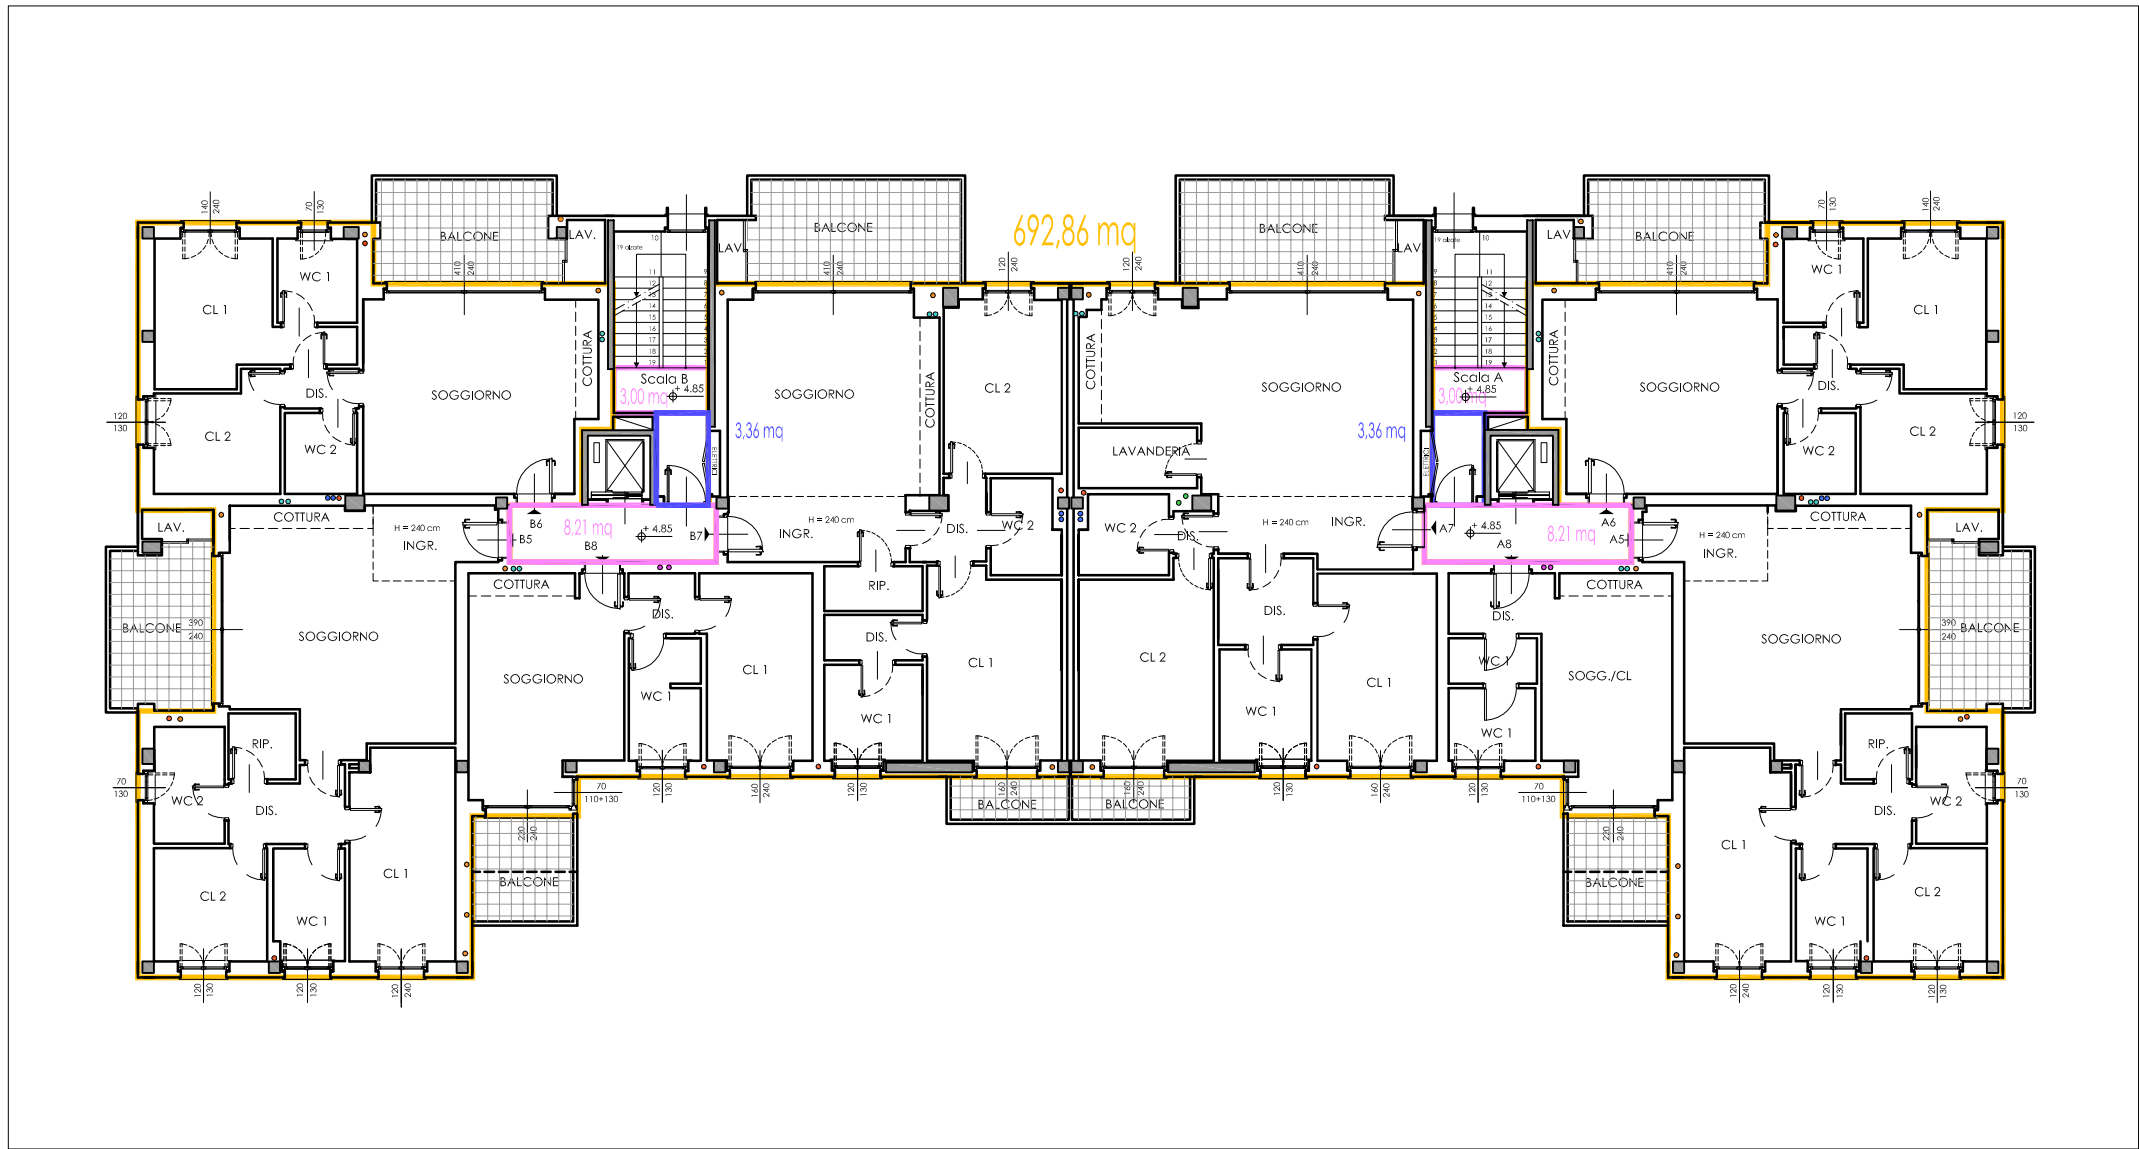

PIANTA PIANO 2°

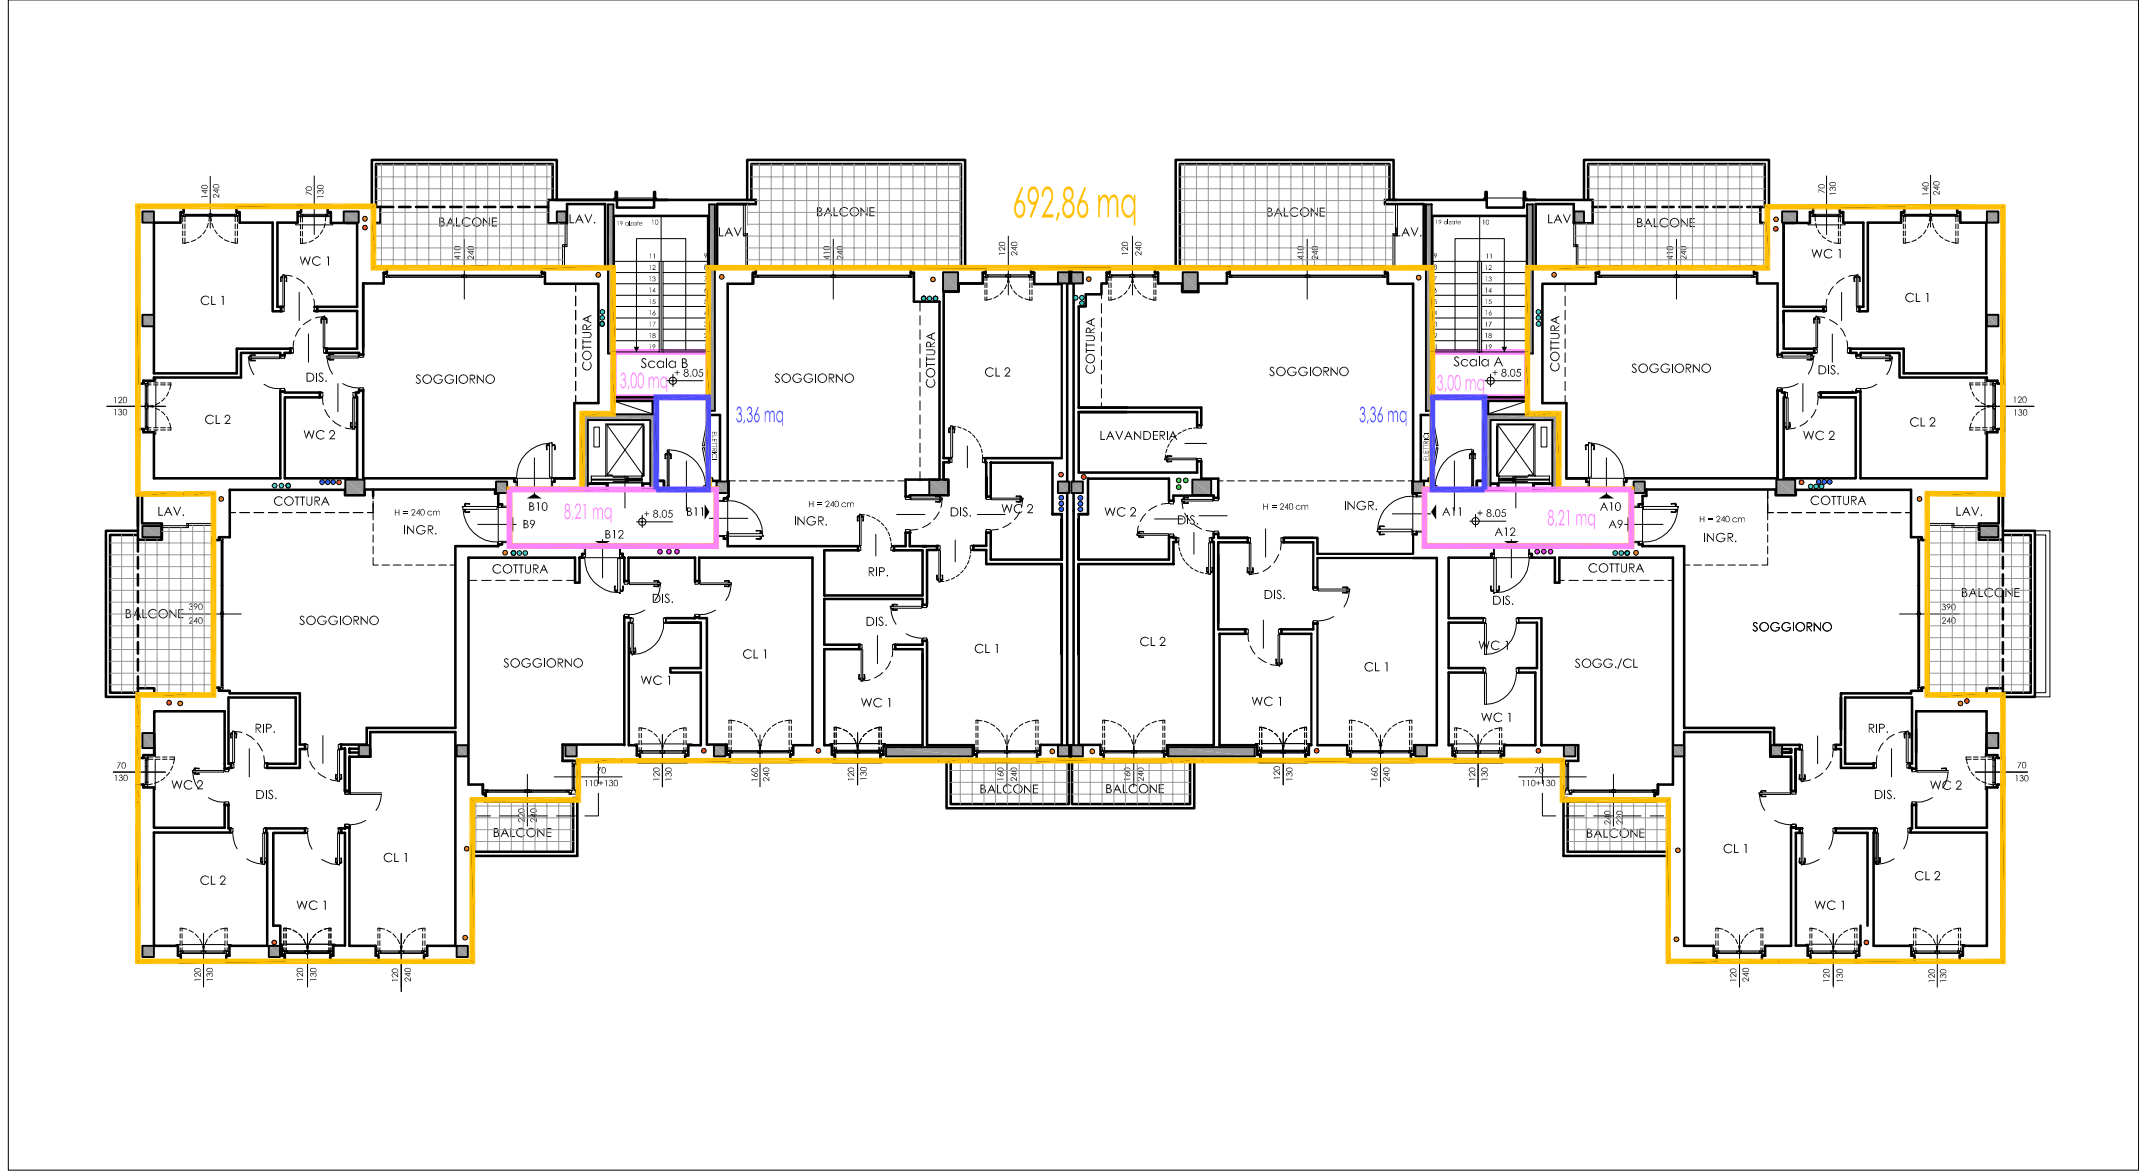

PIANTA PIANO 3°

PIANO TERRA = 8,40 mq + 8,14 mq + 6,04 mq = 22,58 mq

androni ((5,72 mq + 8,48 mq) x 2) - 20 mq* = 8,40 mq

piano sbarco scale comuni e ascensori (4,64 mq x 2) - 10 mq* = -0,72 mq (non si computano)

soffoscala (4,07 mq x 2) = 8,14 mq

corridoio (3,02 mq x 2) = 6,04 mq

PIANO PRIMO = 692,86 mq + 12,42 mq + 6,72 mq = 712,00 mq

appartamenti 692,86 mq

piano sbarco scale comuni e ascensori ((8,21 mq + 3 mq) x 2) - 10 mq* = 12,42 mq

corridoio (3,36 mq x 2) = 6,72 mq

PIANO SECONDO = 692,86 mq + 12,42 mq + 6,72 mq = 712,00 mq

appartamenti 692,86 mq

piano sbarco scale comuni e ascensori ((8,21 mq + 3 mq) x 2) - 10 mq* = 12,42 mq

corridoio (3,36 mq x 2) = 6,72 mq

PIANO TERZO = 692,86 mq + 12,42 mq + 6,72 mq = 712,00 mq

appartamenti 692,86 mq

piano sbarco scale comuni e ascensori ((8,21 mq + 3 mq) x 2) - 10 mq* = 12,42 mq

corridoio (3,36 mq x 2) = 6,72 mq

TOTALE SLP IN PROGETTO = 22,58 mq + 712,00 mq + 712,00 mq + 712,00 mq = 2.158,58 mq

* vedi art. 17 NTA - VAR. n.1 PGT

f: gli androni d'ingresso al p.t. comuni a più unità funzionali non si computano sino ad una superficie complessiva pari a 20,00 mq, al netto delle murature;


g: i piani di sbarco di scale comuni ed ascensori non si computano sino ad una superficie complessiva pari a 10,00 mq, esclusi quindi corridoi e luoghi di passaggio adiacenti.

VERIFICA SLP

SLP RESIDENZIALE 1.804,00 MQ +

INCREMENTO PER CITTÀ PUBBLICA 360,80 MQ =

TOTALE SLP REALIZZABILE 2.164,80 MQ > TOTALE SLP IN PROGETTO 2.158,58 MQ

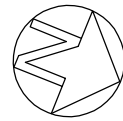

Campanini Architettura
arch. Raimondo Campanini
via Gaudenzio Ferrari 9/a
20123 Milano - tel. (+39) 02 79 66 35
mail: studio@architetturacampanini.it

PERMESSO DI COSTRUIRE CONVENZIONATO

- AT.rb 8 VIA BUONARROTI -

REALIZZAZIONE DI UN EDIFICIO RESIDENZIALE A TREZZANO S/N

committente: LA NUOVA EDILIZIA s.p.a. - via Quasimodo 5, 20090 - Trezzano s/N

committente	progettista	direttore lavori	impresa

FINALITÀ DELL'ATTIVITÀ		FASE DI PROGETTAZIONE			
☐ URBANISTICA	☐ URBANIZZAZIONI	☒ EDILIZIA	☐ INTERNA	☐ PRELIMINARE	☒ DEFINITIVO

REV	DATA	OGGETTO REVISIONE	CONTROLLATO	VERIFICATO	APPROVATO
1	febbraio 2019	AGG. PARTIZIONI INTERNE			

OGGETTO	CALCOLO SLP: PIANTE PIANI TERRA, PRIMO, SECONDO E TERZO				TAVOLA 2.6
	COMMESSA Pier della Francesca Buonarroti	FILE CAMPANINI ARCHITETTURA/CONNESSE VPER DELLA FRANCESCA_BUONARROTI/2018	DATA dicembre 2018	SCALA 1:200	

LA PROPRIETÀ INTELLETTUALE DI QUESTO DOCUMENTO È RISERVATA ALL' STUDIO CAMPANINI ARCHITETTURA A NORMA DELL' ART. 1 E 363 DEL D.L. 11/11/1978. QUESTO DOCUMENTO NON PUÒ ESSERE UTILIZZATO PERNESSO SCOPO DIVERSO DA QUELLO PER IL QUALE È STATO SPECIFICAMENTE FORNITO SENZA PERMESSA AUTORIZZAZIONE SCRITTA DALLO STUDIO CAMPANINI ARCHITETTURA.