

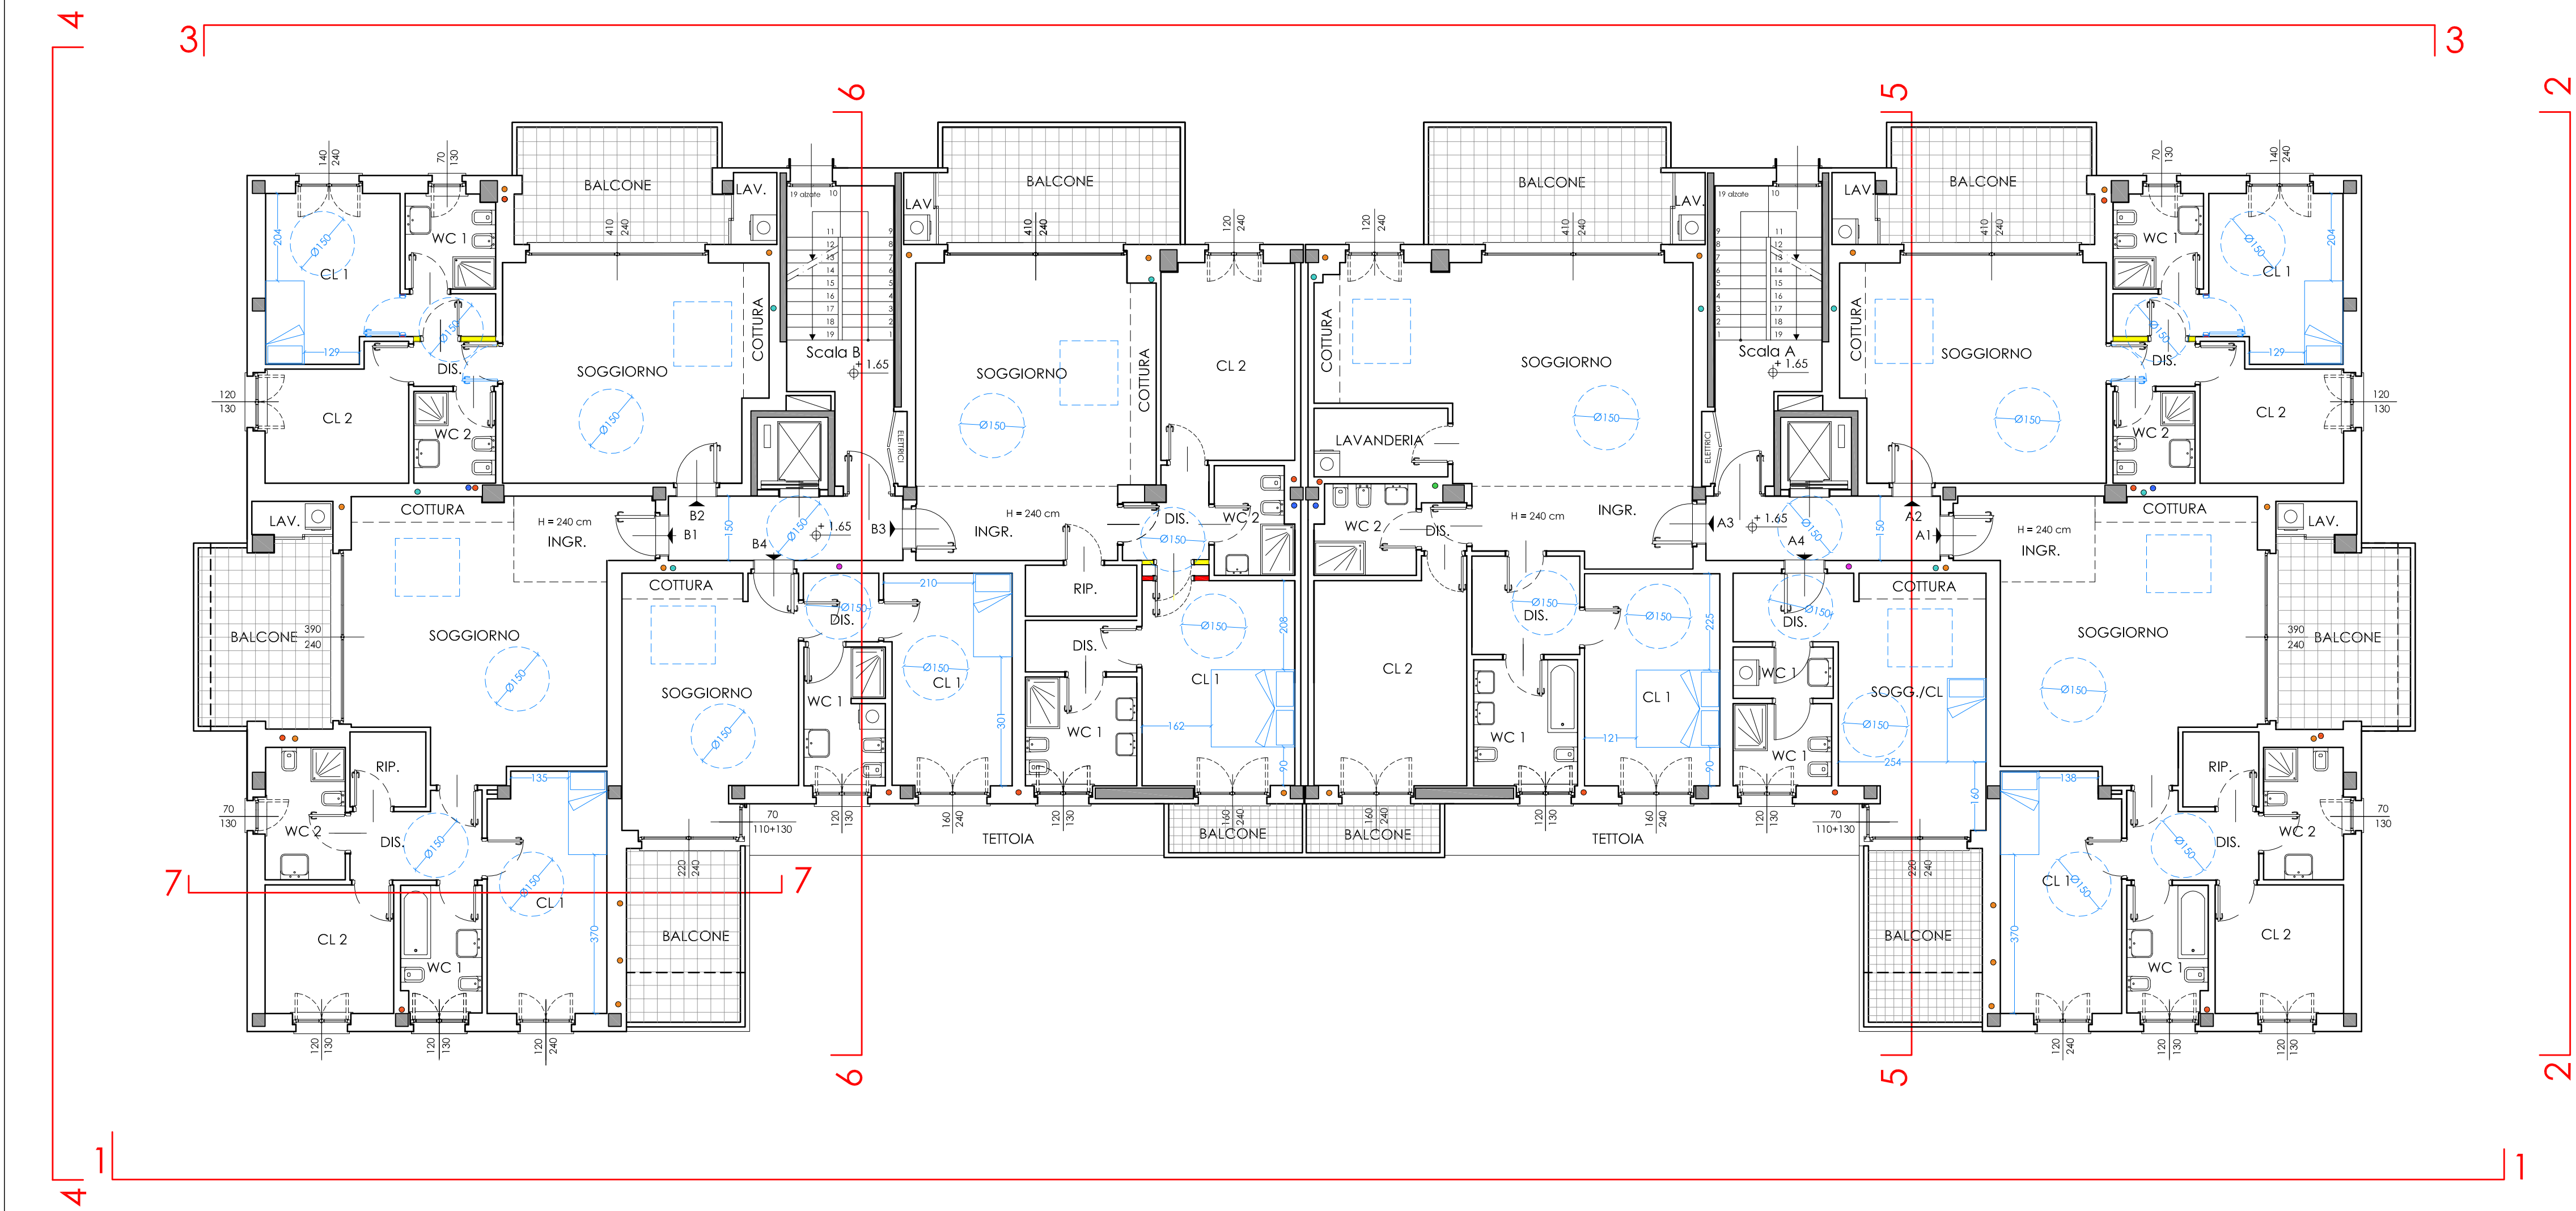


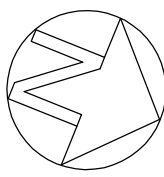


PIANTA PIANO 1°

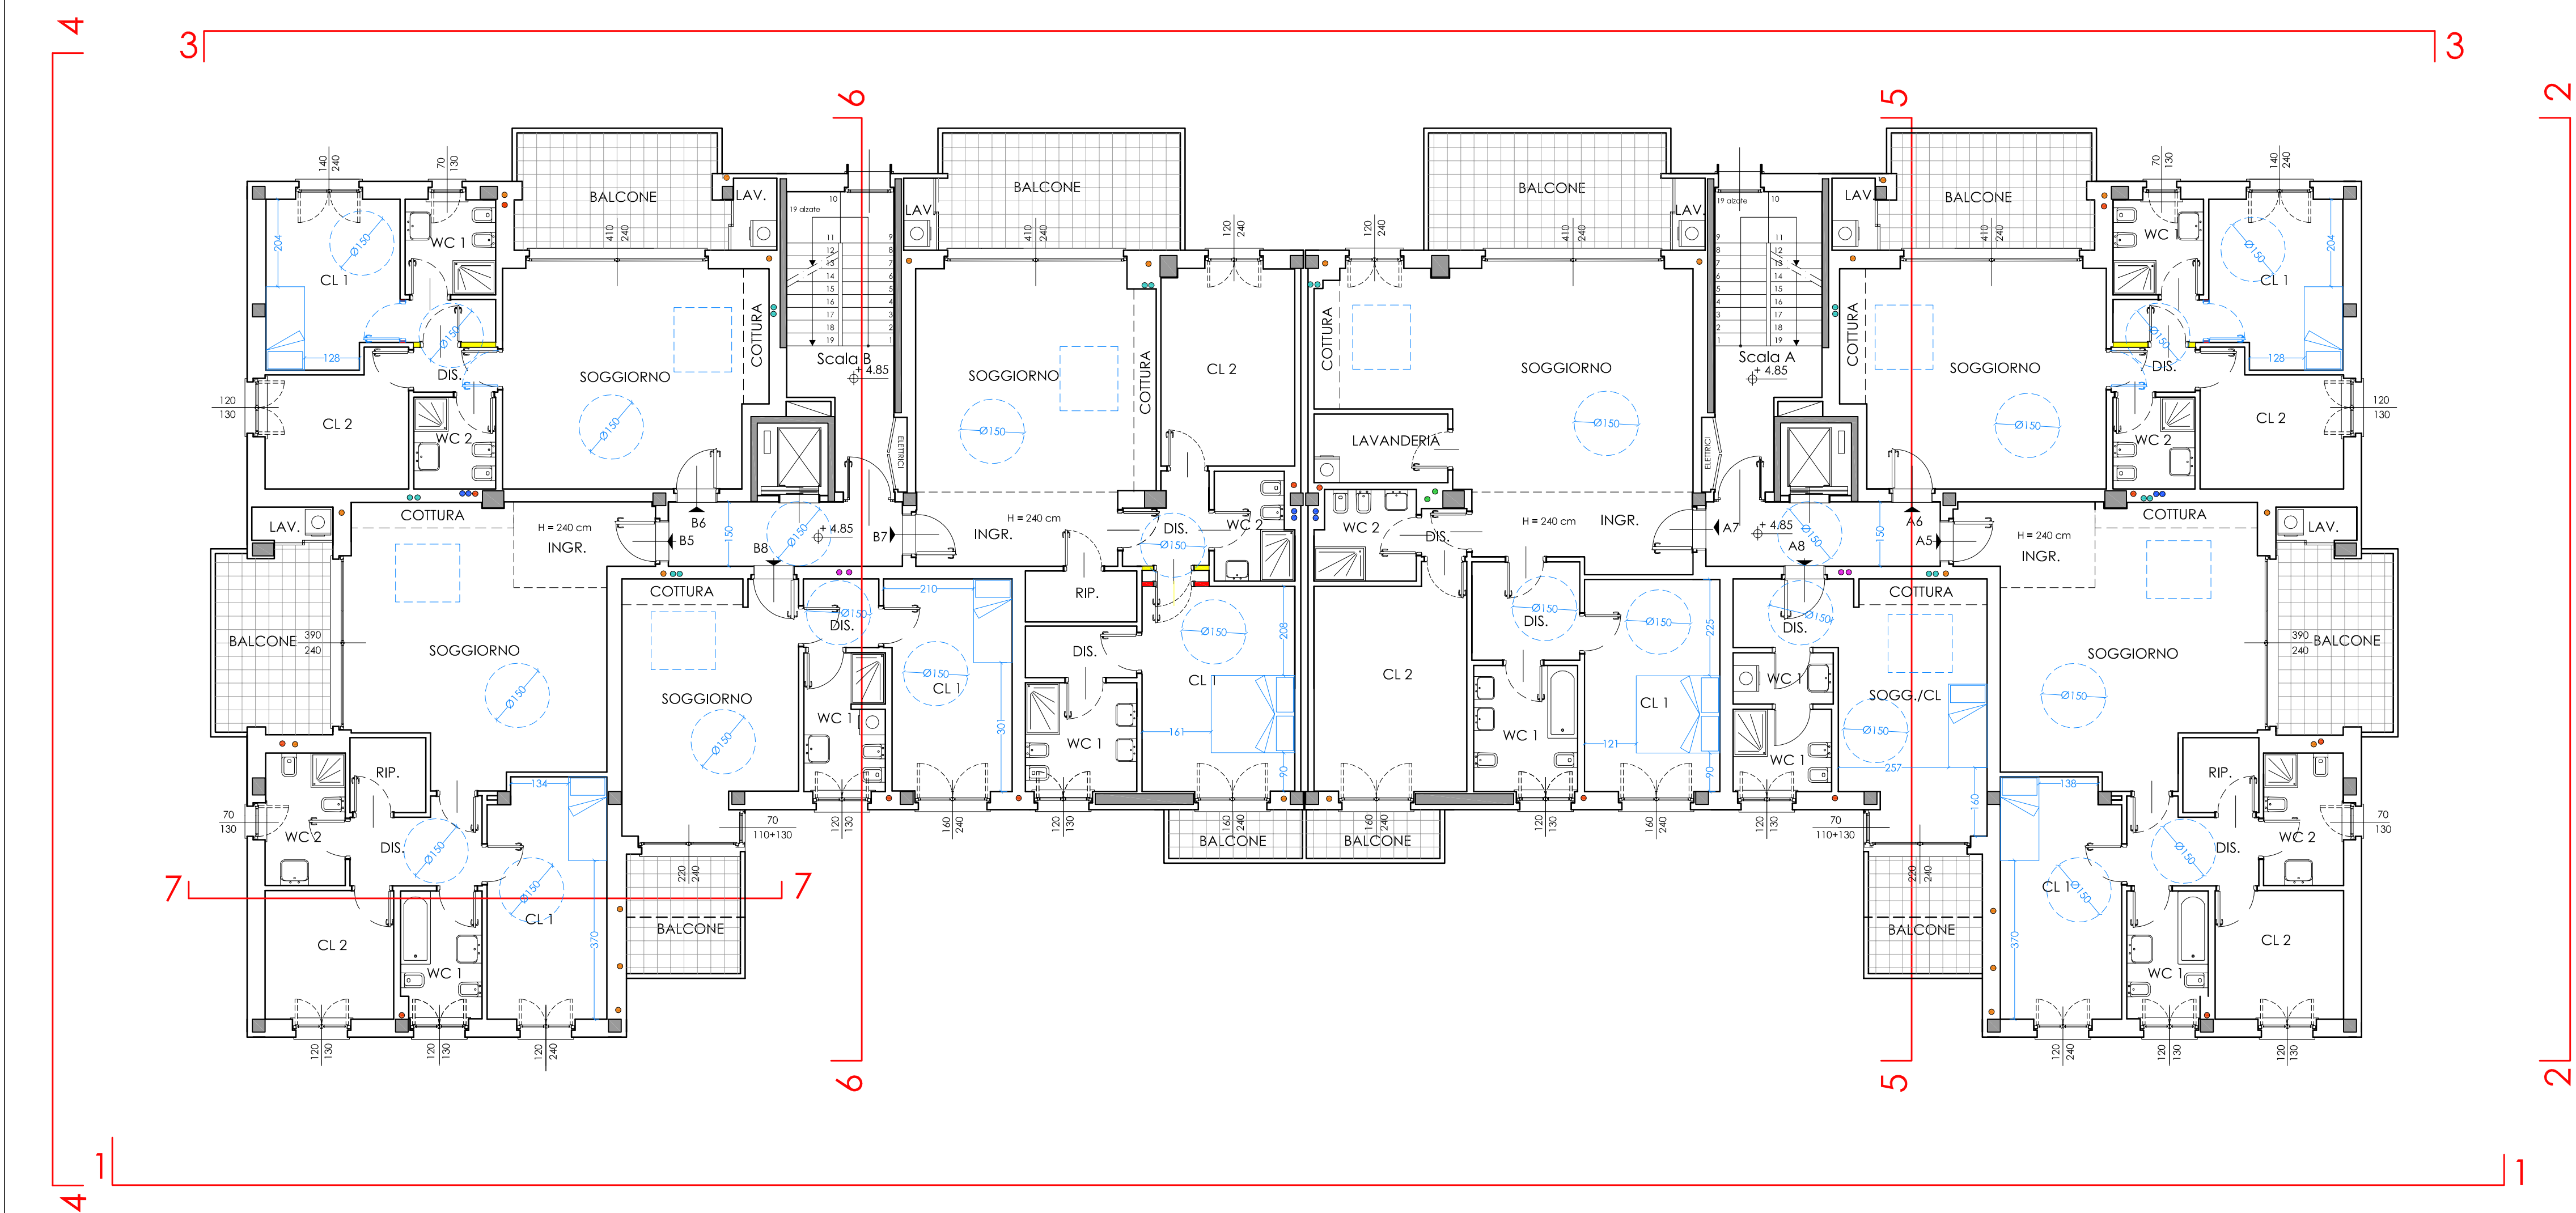

PIANTA PIANO 2°

VERIFICA BARRIERE ARCHITETTONICHE:
D.M. n°236 del 1989
L.R. n°75 del 1989
L. n°13 del 1989

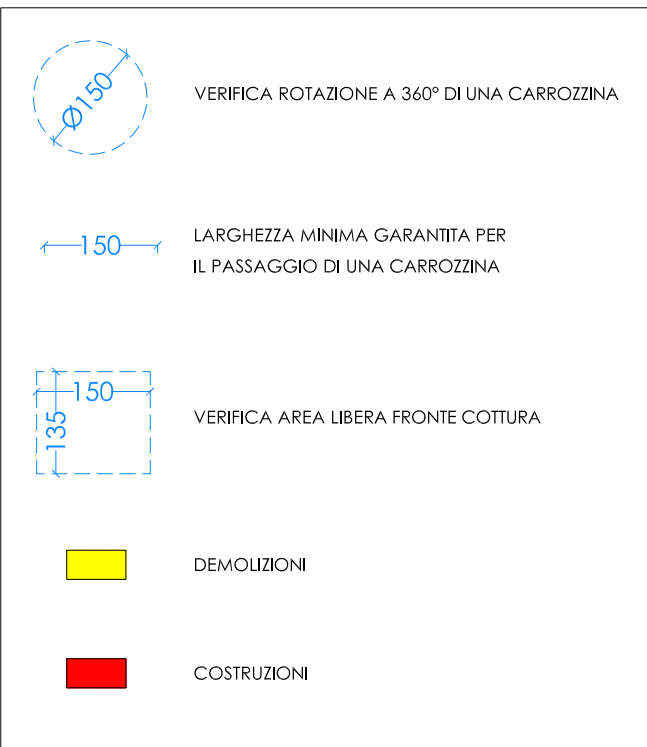

Campanini Architettura
arch. Raimondo Campanini
via Cavour 10 - 20123 Milano - tel. (+39) 02 79 66 35
mail: studio@architetturacampaini.it

PERMESSO DI COSTRUIRE CONVENZIONATO

- AT.rb 8 VIA BUONARROTI -
REALIZZAZIONE DI UN EDIFICIO RESIDENZIALE A TREZZANO S/N

committente: LA NUOVA EDILIZIA s.p.a. - via Quasimodo 5, 20090 - Trezzano s/N

committente	progettista	direttore lavori	impresa

FINALITA' DELL'ATTIVITA'		FASE DI PROGETTAZIONE					
☐ AMMISSIONE	☐ VERIFICAZIONE	☒ STUDIO	☐ PROGETTO	☐ PROVA	☐ VERIFICA	☐ APPROVATO	☐ COPIATO

REV	DATA	OGGETTO REVISIONE	CONTROLLATO	VERIFICATO	APPROVATO
1	febbraio 2019	VERIFICA VISIBILITA' E ADATTABILITA'			

OGGETTO: VERIFICA VISIBILITA' E ADATTABILITA' APPARTAMENTI: PIANTE PIANO PRIMO E SECONDO				TAVOLA
COMMESSA Per conto Francesco Buonarroti	FILE CAMPAINI ARCHITETTURA COORDINATA VERBA DELLA PRATICA, BUONARROTI 2018	DATA dicembre 2018	SCALA 1:100	3.14

LA PRESENTAZIONE E L'ADOZIONE DI QUESTO DOCUMENTO E' SOGGETTA ALLE CONDIZIONI DI UTILIZZO E DI MODALITA' DI UTILIZZO DEL DOCUMENTO. IL DOCUMENTO NON PUO' ESSERE UTILIZZATO PER REPLICAZIONE, DISTRIBUZIONE, RENDIMENTO, O ALTRO SCOPPO. 