NOTA

L'INSTALLATORE DOVRA' VERIFICARE, IN BASE ALLA SCELTA FINALE DELLE ATTREZZATURE DI CUCINA, LE SCHEDE TECNICHE RELATIVE ALLE QUOTE DI INSTALLAZIONE ED ALLACCIO DELLE TUBAZIONI DI SCARICO.
L'ALLACCIO SARA' COMPRENSIVO DI SIFONI, ISPEZIONI E DI TUTTI GLI ACCESSORI NECESSARI AL BUON FUNZIONAMENTO E ALL'INSTALLAZIONE A REGOLA D'ARTE

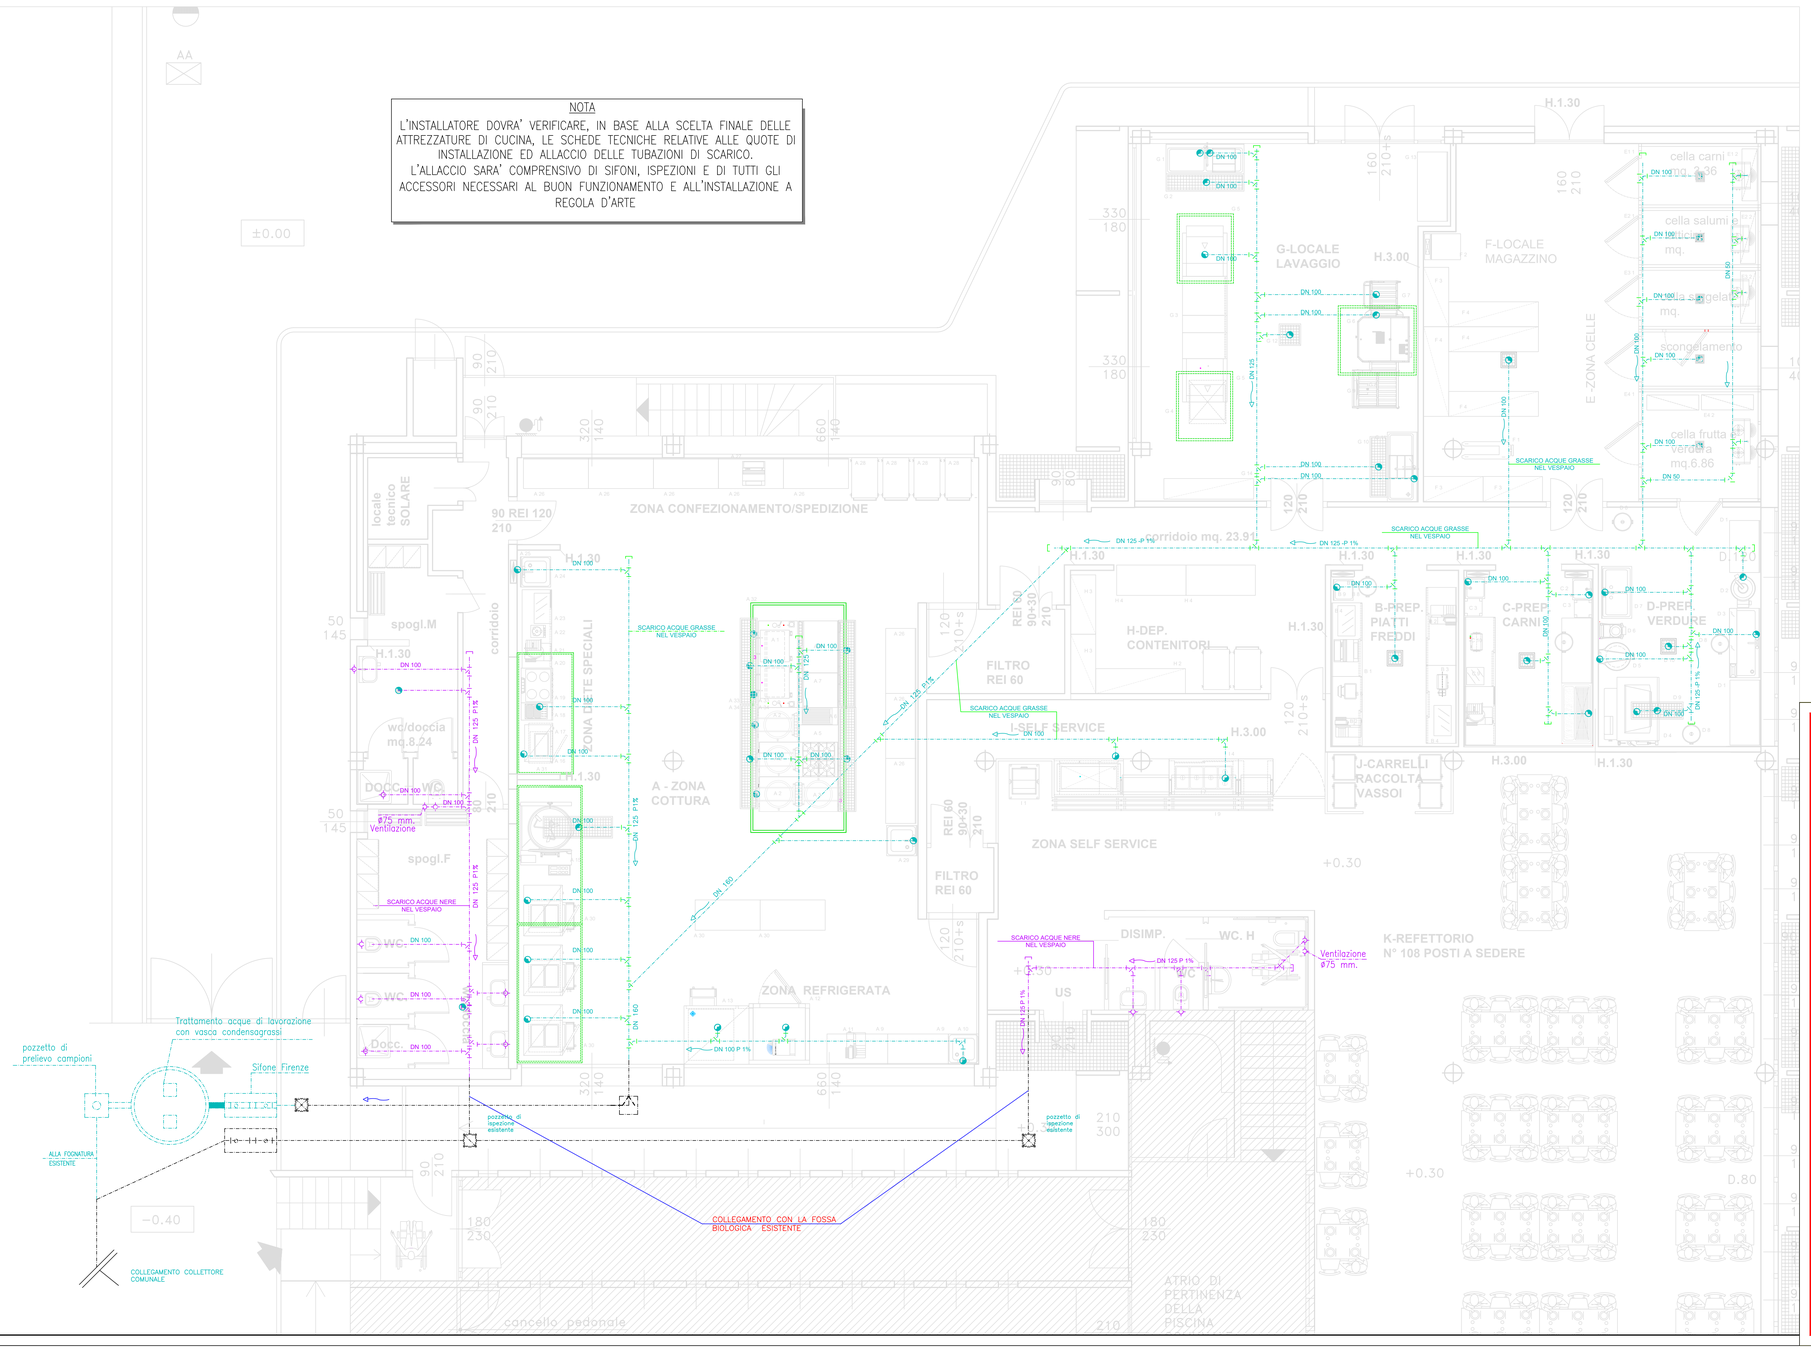

LEGENDA

- POZZETTI DI ISPEZIONE
- PILETTA A PAVIMENTO SIFONATA
- VASCA A PAVIMENTO IN ACCIAIO
- LINEA ACQUE DI LAVORAZIONE
- LINEA ACQUE NERE
- LINEE DI SCARICO ESISTENTI
- ATTACCHI DI SCARICO

PARTICOLARI ALLACCIAMENTI

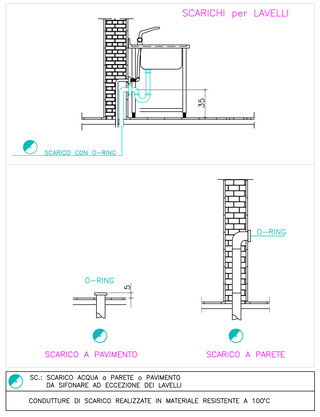

SC.: SCARICO ACQUA o PARETE o PAVIMENTO DA SIFONARE AD ECCEZIONE DEI LAVELLI

CONDUTTURE DI SCARICO REALIZZATE IN MATERIALE RESISTENTE A 100°C

Comune di TREZZANO SUL NAVIGLIO

PROGETTO DI RISTRUTTURAZIONE DEL CENTRO COTTURA DI VIA CONCORDIA c/o TREZZANO SUL NAVIGLIO

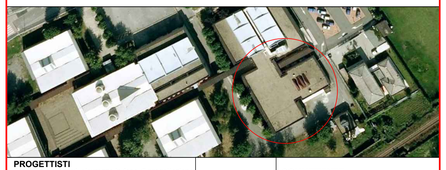

PROGETTISTI
Progettista e coord. sicurezza in fase di progettazione
PROGETTA srl
SERVIZI DI ARCHITETTURA E PIANIFICAZIONE PER I SETTORI ALBERGHIERO, MEDICO-OSPEDALIERO
Arch. Santo Giannone
Arch. Giorgio Giannone
Ing. Mariano Gisolfi

Timbro e Firma

COMMITTENTE
Comune di Trezzano sul Naviglio
Via IV Novembre, 2 - 20090
Trezzano sul Naviglio

OGGETTO
PROGETTO DEFINITIVO-ESECUTIVO

COLLABORATORI progetto antincendio/vvf
Ing. Mariano Gisolfi

Timbro e Firma

Descrizione
IMPIANTO DI SCARICO

COLLABORATORI
Progetto Impianti elettrici
Ing. Mariano Gisolfi

Timbro e Firma

Data MARZO 2013
Scala 1:50
Data consegna def.- esec. Marzo 2013

Layout funzionale
Tecnologo Alimentare Dott. Corrado Giannone

Timbro e Firma

Agg. 1 Maggio 2023
Agg. 2
Agg. 3
Agg. 4
n° Tav. Tav.04IM