


Località:

Comune di
Trezzano sul Naviglio
(Provincia di Milano)

Progetto:

Progetto Definitivo
Realizzazione nuovo asilo nido aggregato al plesso
scolastico "Mauro Brutto"

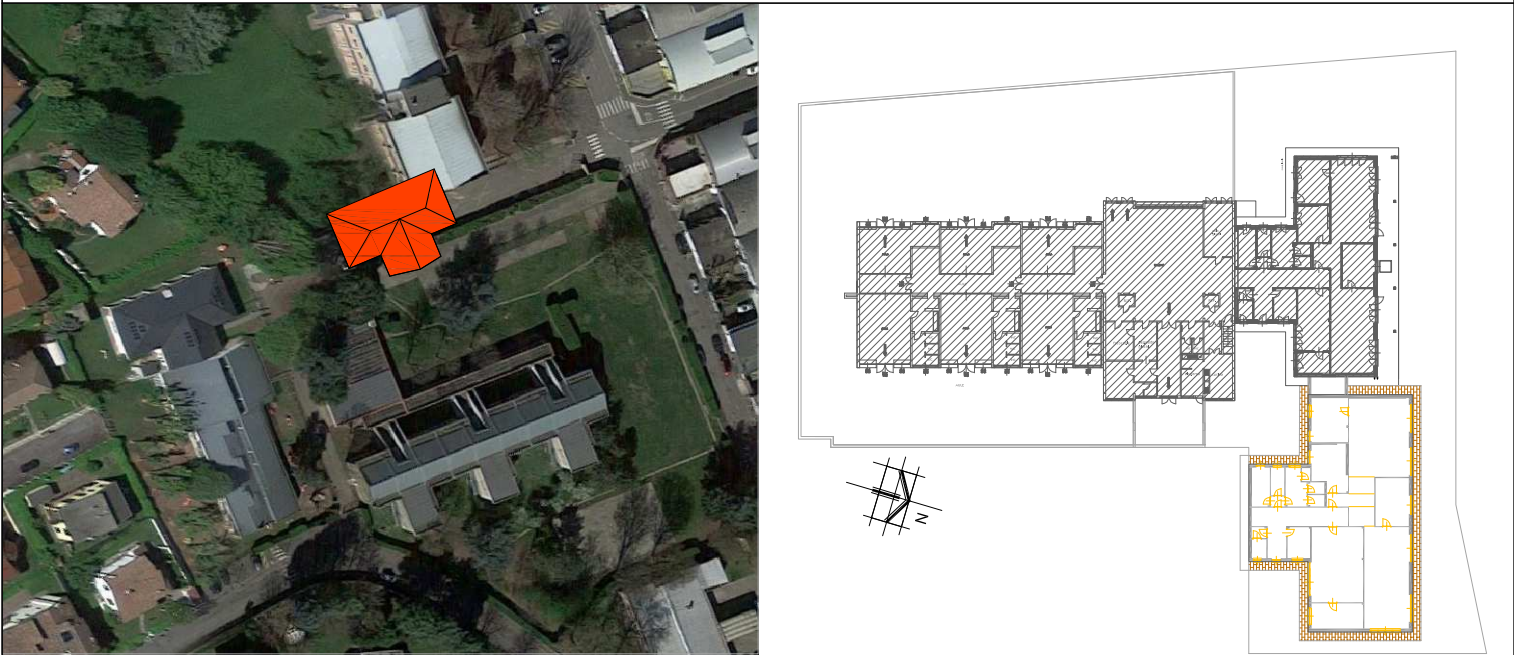

Proprietà: Comune di Trezzano sul Naviglio

Coordinatore e Responsabile di progetto: Dott. Arch. Tiziano Menescardi

Progettista Strutture: Dott. Ing. Paolo Angelo Meroni

Oggetto

PROGETTO DEFINITIVO - ESECUTIVO

Elaborato:

02.4.2_RELAZIONE ILLUSTRATIVA DEI MATERIALI DA IMPIEGARE

Scala	Data	Numero Tavola		
	Gennaio 2023	di progetto	progressiva di progetto	progressiva di tavola
	Aggiornamenti			
	Gennaio 2023			

Coordinatore e Responsabile di progetto

dott. arch. Tiziano Menescardi

Iscritto all'Ordine degli Architetti, Pianificatori,
Paesaggisti e Conservatori di Milano al n°4199

P.zza del Seminatore n.2 - 20018 Sedriano (MI)

Tel. 02/9020324 E-mail: t.menescardi@menescardi.com

Progettista e DL strutturale

dott. Ing. Paolo Angelo Meroni

Iscritto all'Ordine degli Ingegneri
della provincia di Monza e Brianza al n. A1182

Via Galvani n. 30 - 20861 Brugherio (MB)

Tel. 039/878095 E-mail: info@studiotecnicomeroni.it

COMUNE DI TREZZANO SUL NAVIGLIO

OPERE IN CONGLOMERATO CEMENTIZIO ARMATO NORMALE E PRECOMPRESSO ED A STRUTTURA METALLICA

Realizzazione nuovo asilo nido aggregato al plesso scolastico "Mauro Brutto" sito in Trezzano sul Naviglio (MI) – via Tintoretto n. 5

RELAZIONE ILLUSTRATIVA DEI MATERIALI DA IMPIEGARE

Nella esecuzione delle opere sopracitate è previsto l'impiego dei seguenti materiali:

a) Calcestruzzo per opere di fondazione ed elevazione con resistenza C25/30 con le seguenti dosature:

- cemento tipo R 325 nella quantità di almeno 3 q per mc di impasto;
- ghiaia lavata di fiume con elementi di dimensione non superiore a cm 2,0 e nella quantità di 0.80 mc per mc di impasto;
- sabbia lavata di fiume nella quantità di 0.40 mc per mc di impasto;
- acqua limpida e dolce con percentuale di cloruri e solfati non dannose, nella quantità di circa 0.50 in rapporto al peso di cemento;

b) Acciaio per armature- in barre ad aderenza migliorata del tipo B450C controllato in stabilimento;

Il sottoscritto progettista e Direttore dei Lavori da ampia garanzia che per le caratteristiche, le qualità e le dosature dei materiali saranno rispettate appieno secondo le vigenti disposizioni di Legge.

DISARMO: Il disarmo delle strutture avverrà secondo le norme di legge vigenti.

Circa le altre prescrizioni esecutive si richiamano le disposizioni di cui alle Norme Tecniche vigenti dal Ministero dei Lavori Pubblici.

Brugherio, febbraio 2023

IL PROGETTISTA

