

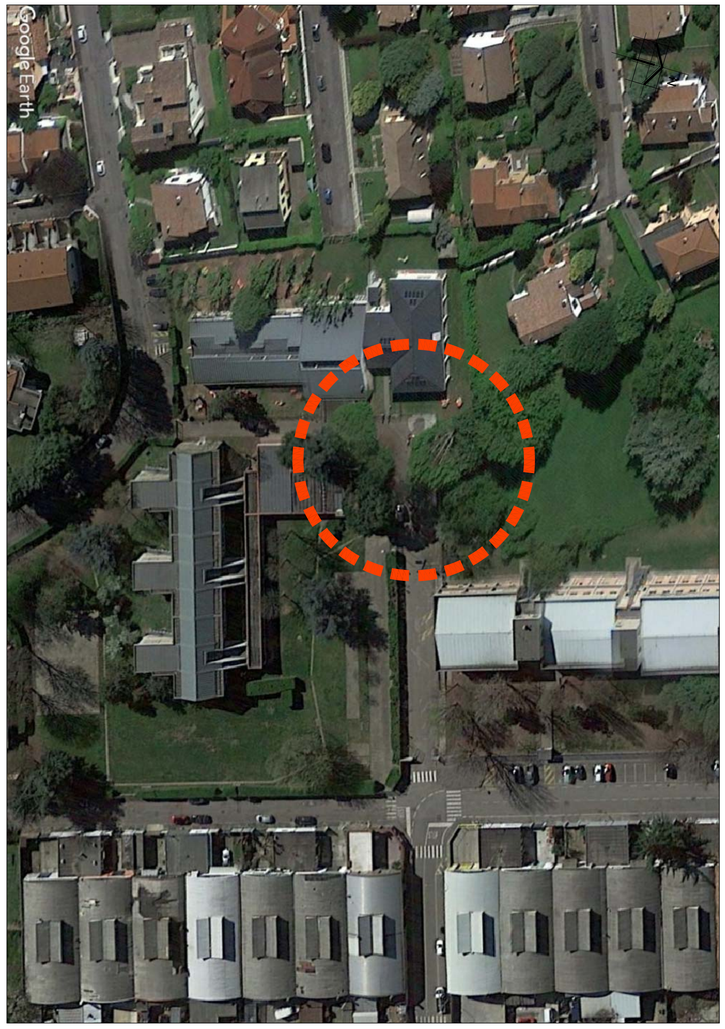



FOTOPIANO - STATO DI FATTO DELL'AREA DI INTERVENTO

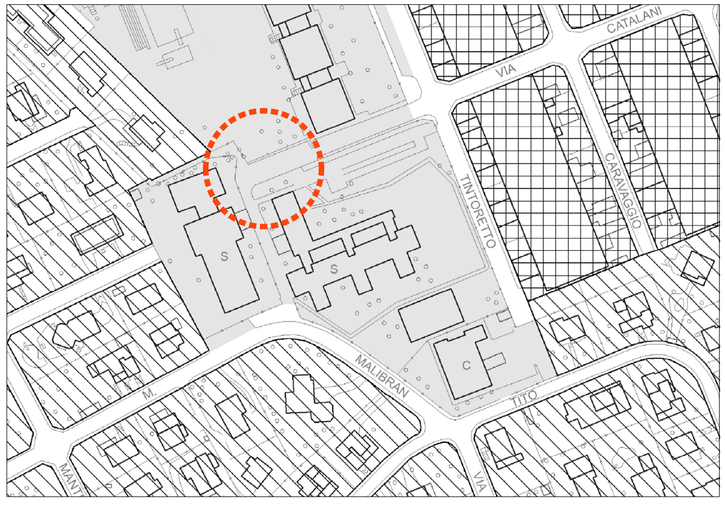

PIANO DELLE REGOLE

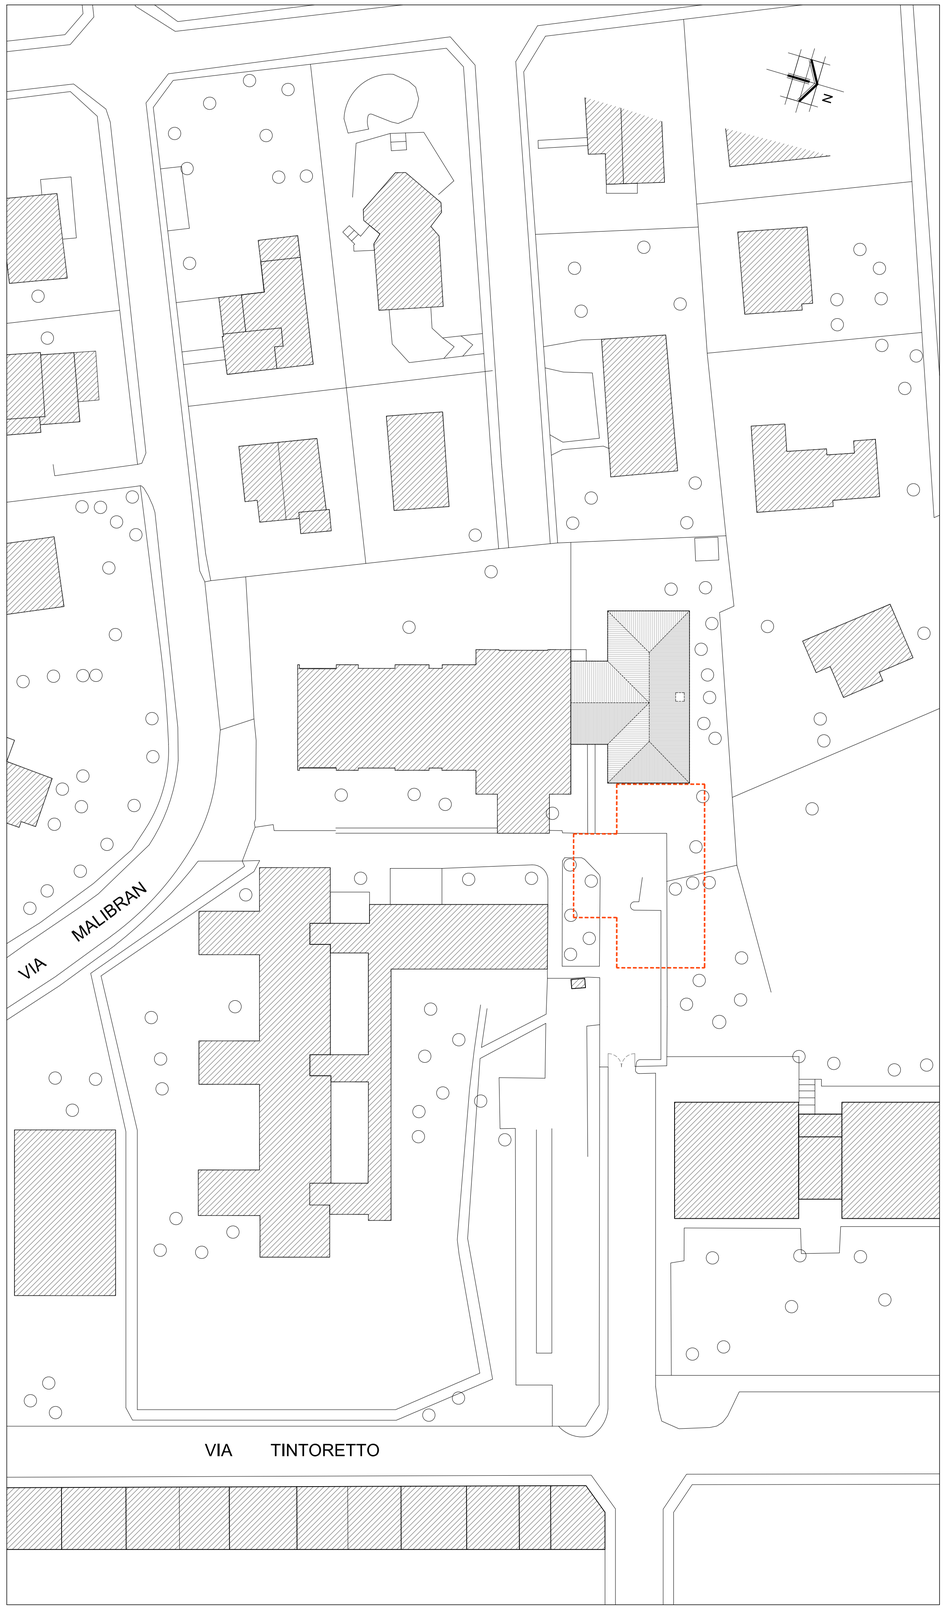

PLANIMETRIA GENERALE - STATO DI FATTO - Scala 1:500

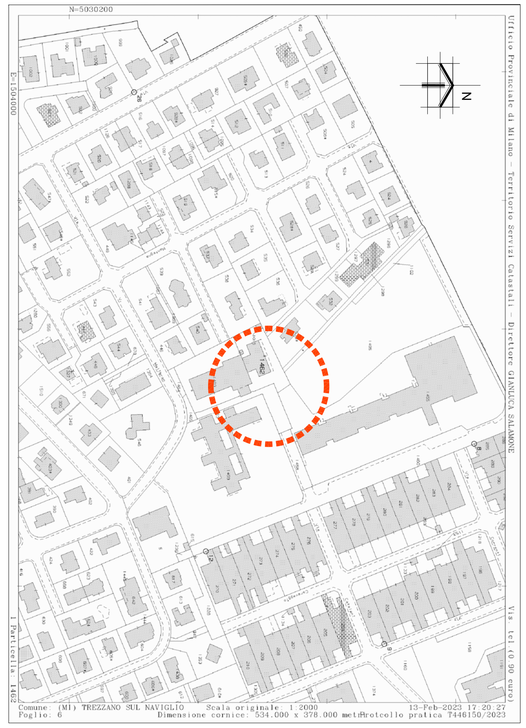

MAPPA CATASTALE

Località:

Comune di


Trezzano sul Naviglio


(Provincia di Milano)

Progetto:

Progetto Definitivo - Esecutivo

Realizzazione nuovo asilo nido aggregato al plesso scolastico "Mauro Brutto"

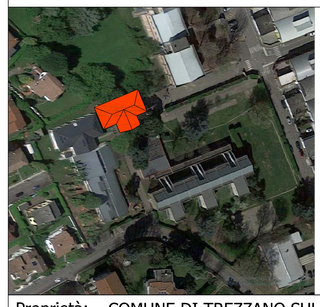

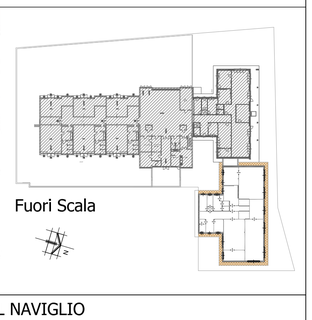

Proprietà: COMUNE DI TREZZANO SUL NAVIGLIO

Oggetto: PROGETTO DEFINITIVO

Tavola: STATO DI FATTO - INQUADRAMENTO URBANISTICO

Scala	Data	Numero Tavola	
		di progetto	progressiva di progetto
1:500	Aggiornamenti	1.01	-
			progressiva di tavola
			-

Progettista:
dott. arch. Tiziano Menescardi
Iscritto all'Ordine degli Architetti, Pianificatori, Paesaggisti e Conservatori di Milano al n°4199
P.zza del Seminatore n.2 - 20018 Sedriano (MI)
Tel. 02/9020324 E-mail: t.menescardi@menescardi.com

TUTTI I DIRITTI SONO RISERVATI A NORMA DI LEGGE
E' vietata la riproduzione, anche parziale, non autorizzata