



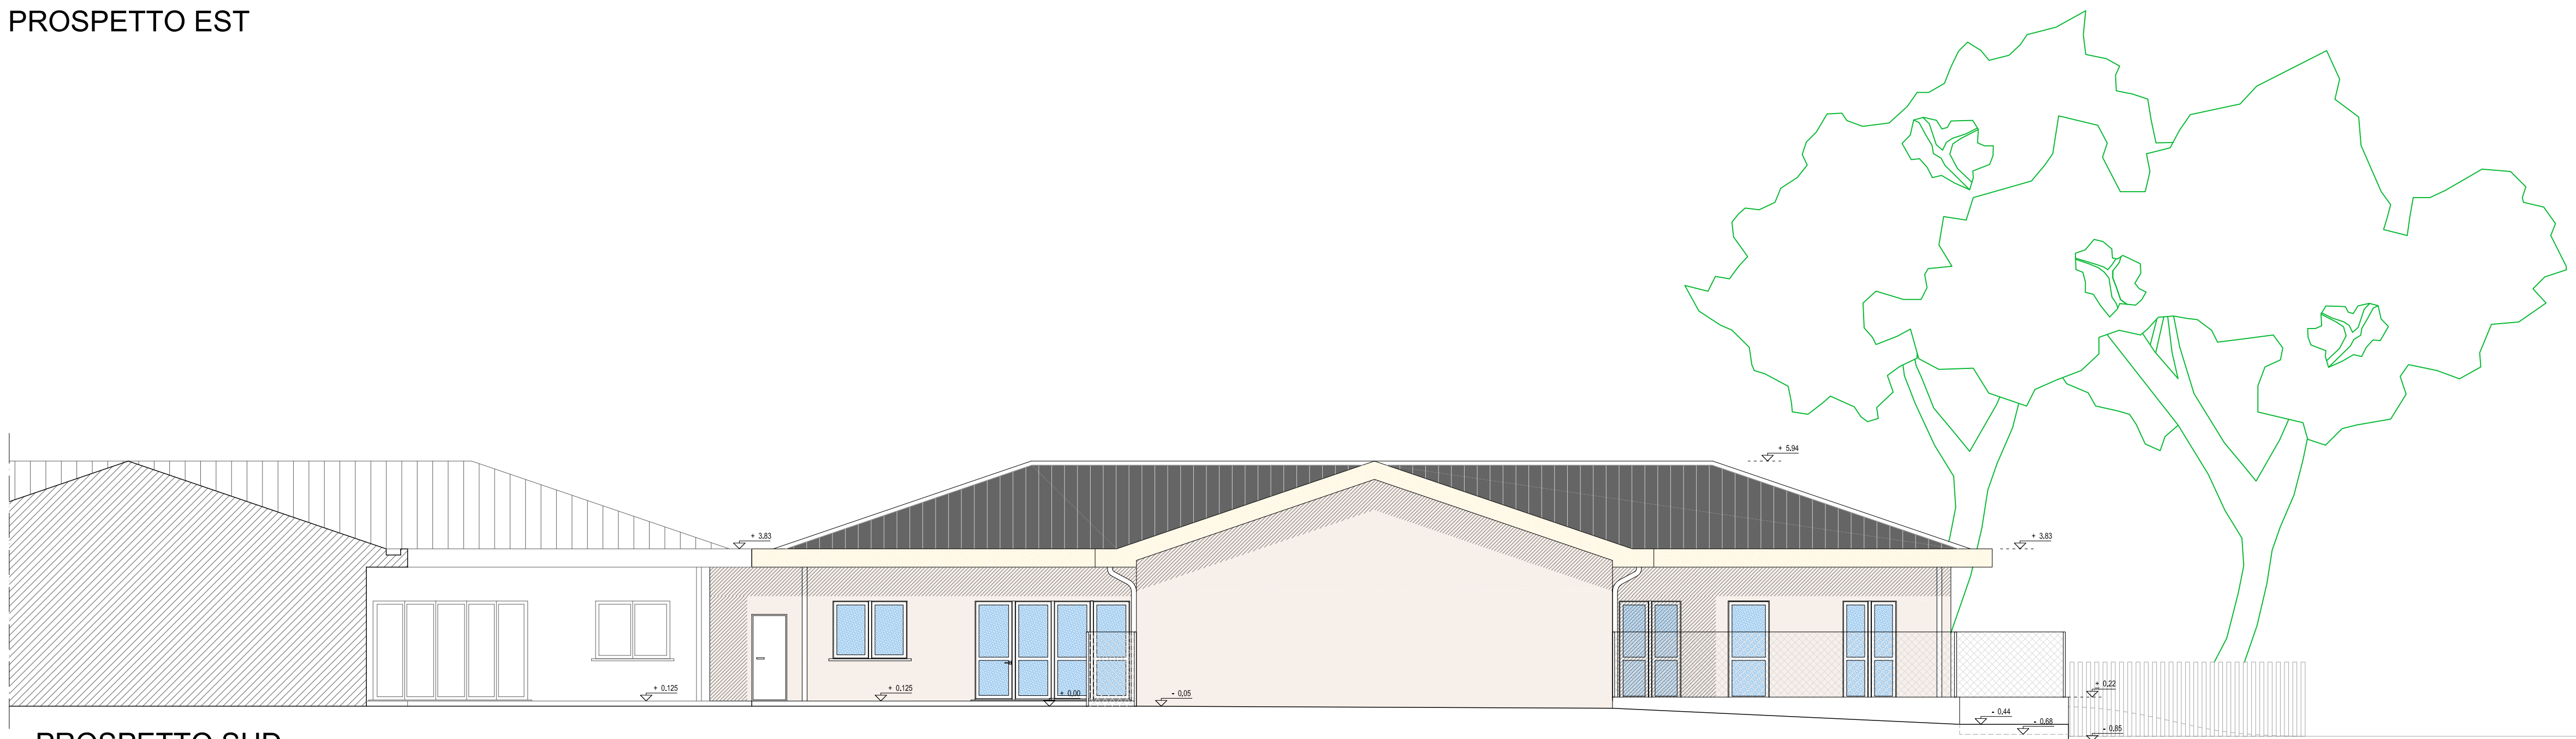

PROSPETTO EST

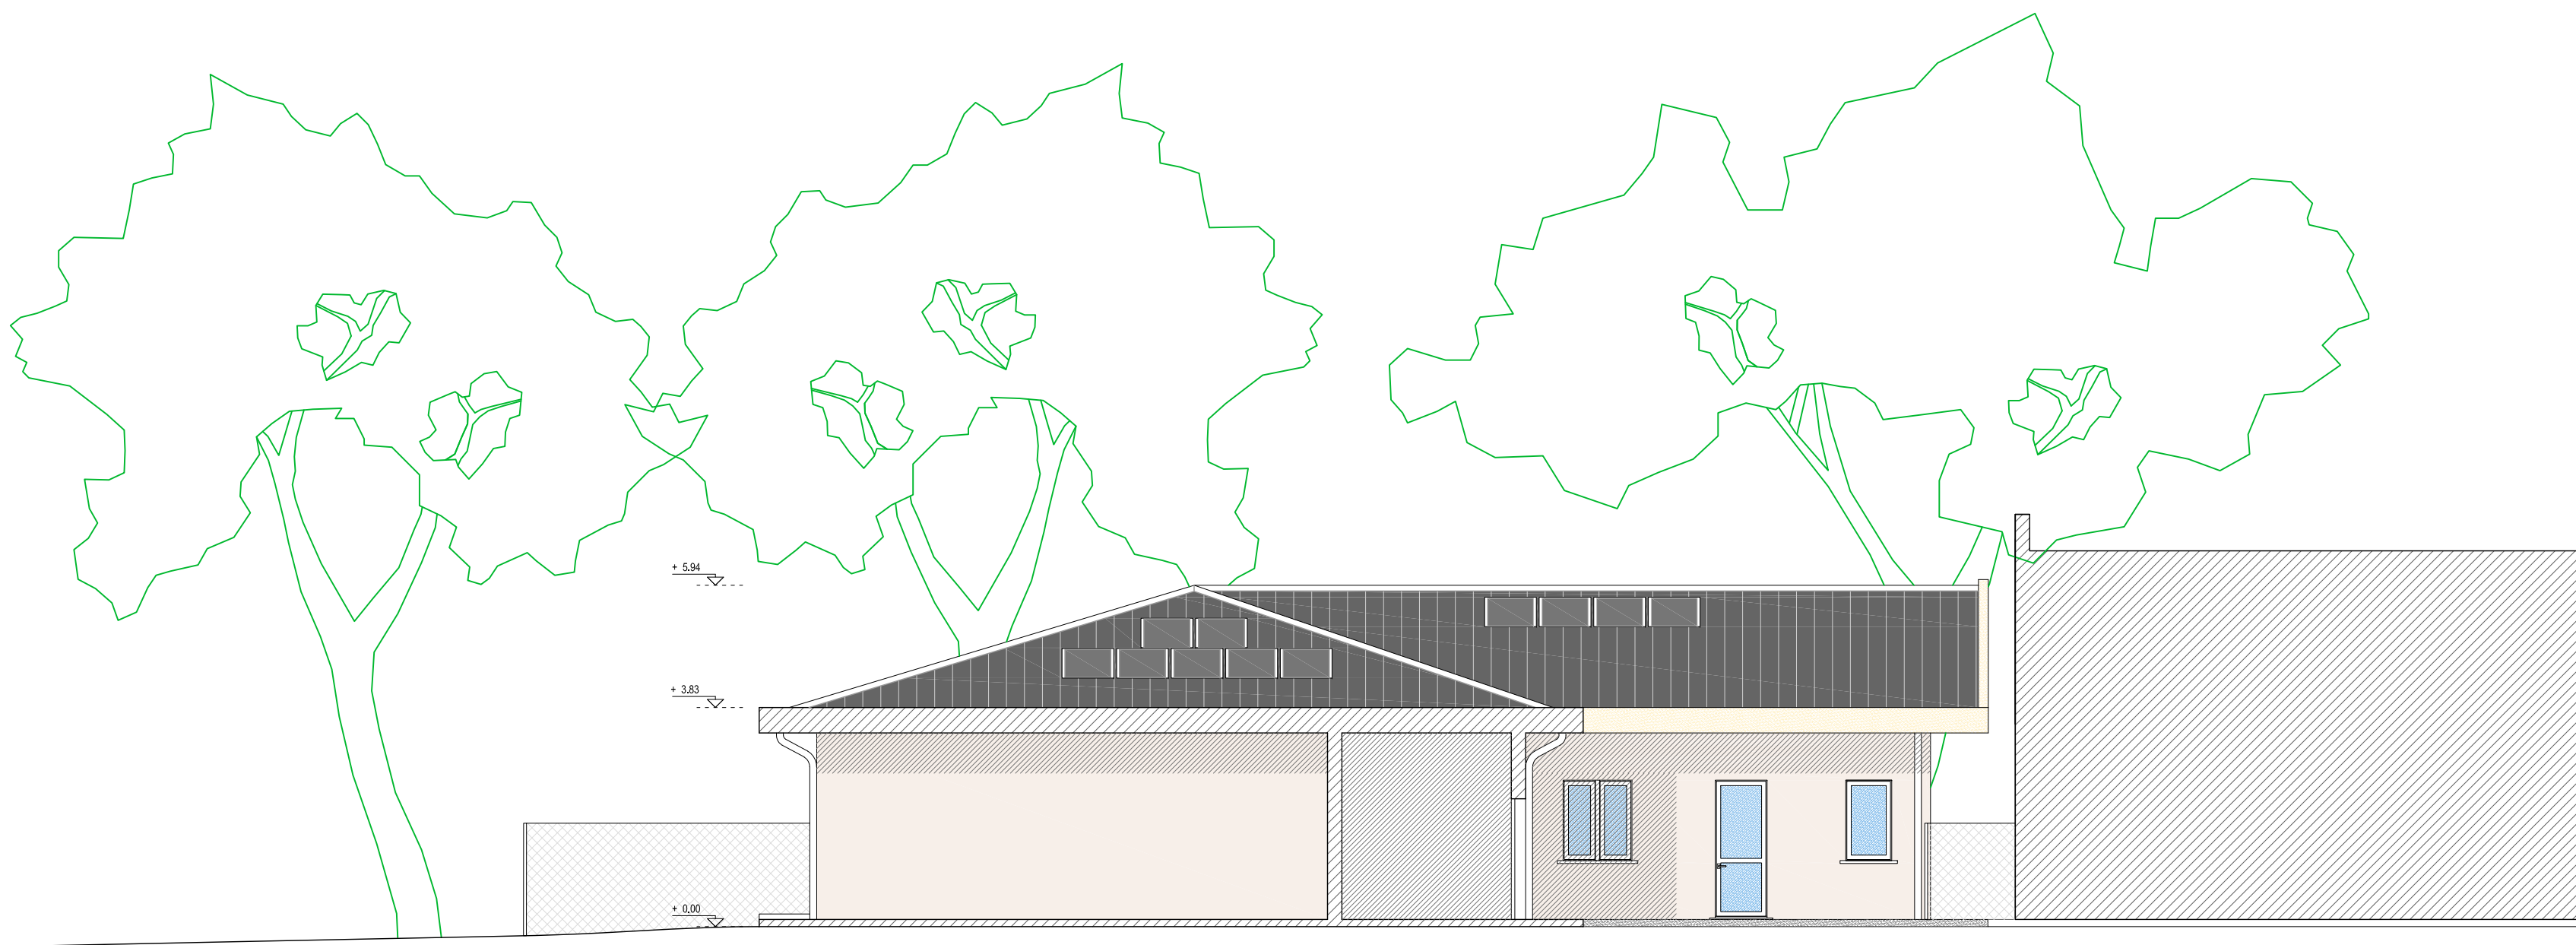


PROSPETTO SUD




PROSPETTO OVEST



PROSPETTO NORD

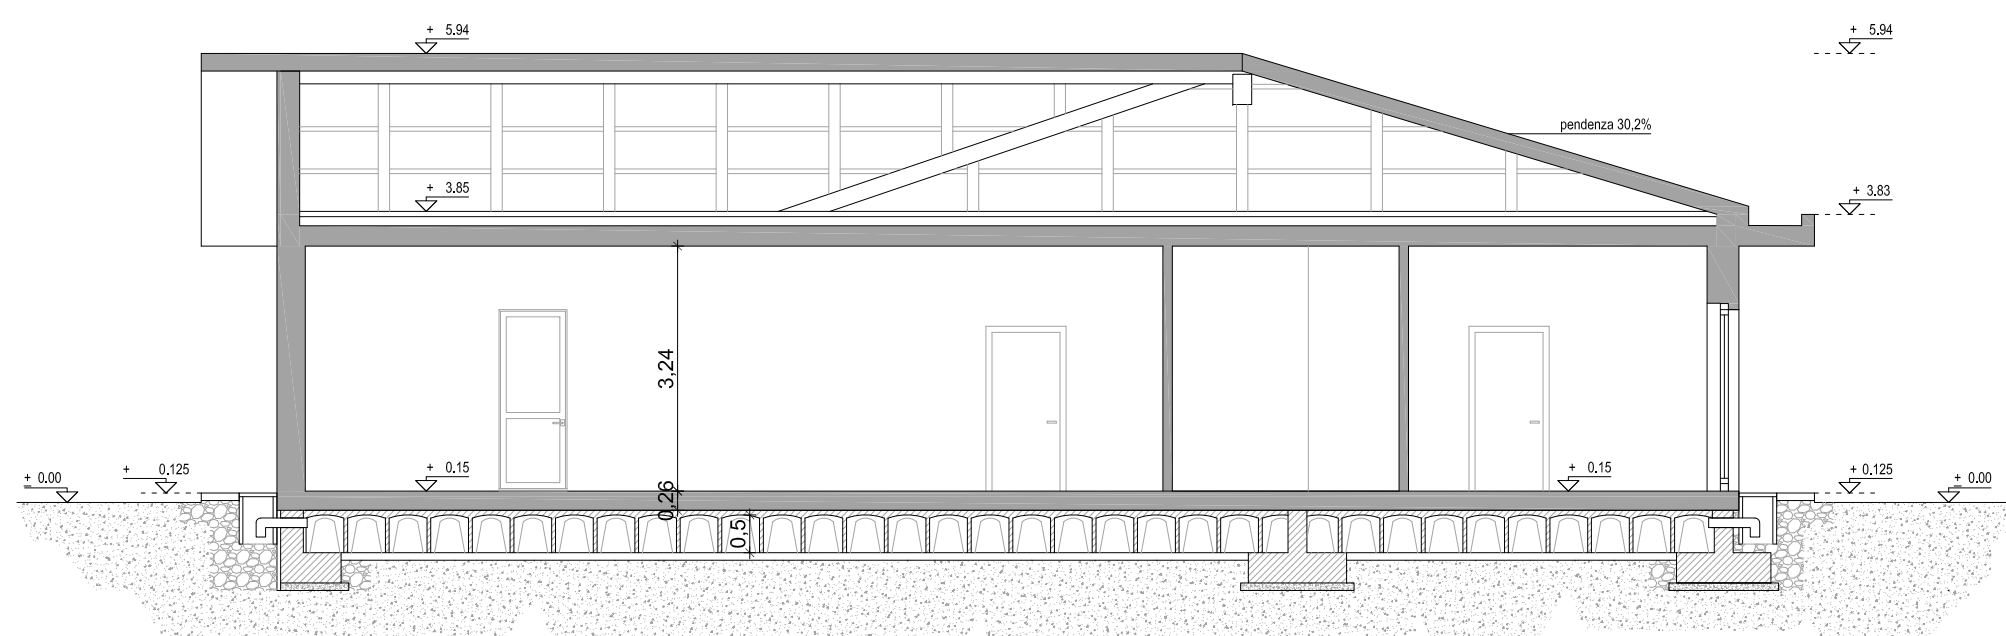

SEZIONE TRASVERSALE A-A

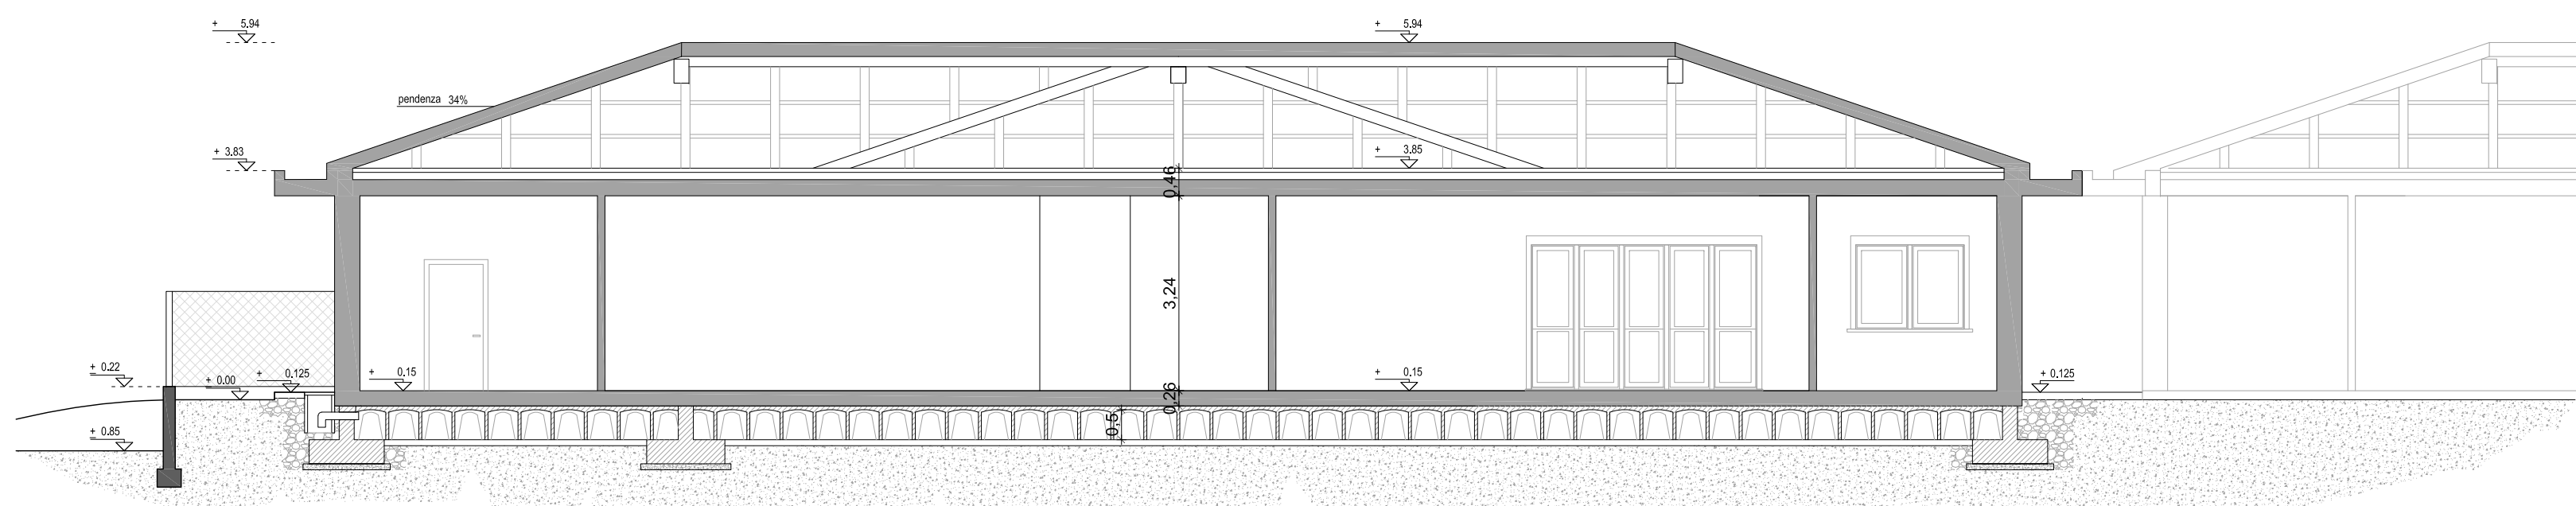


SEZIONE LONGITUDINALE B-B


Località:

Comune di
Trezzano sul Naviglio
(Provincia di Milano)

Progetto:

Progetto Definitivo - Esecutivo
Realizzazione nuovo asilo nido aggregato al plesso scolastico "Mauro Brutto"

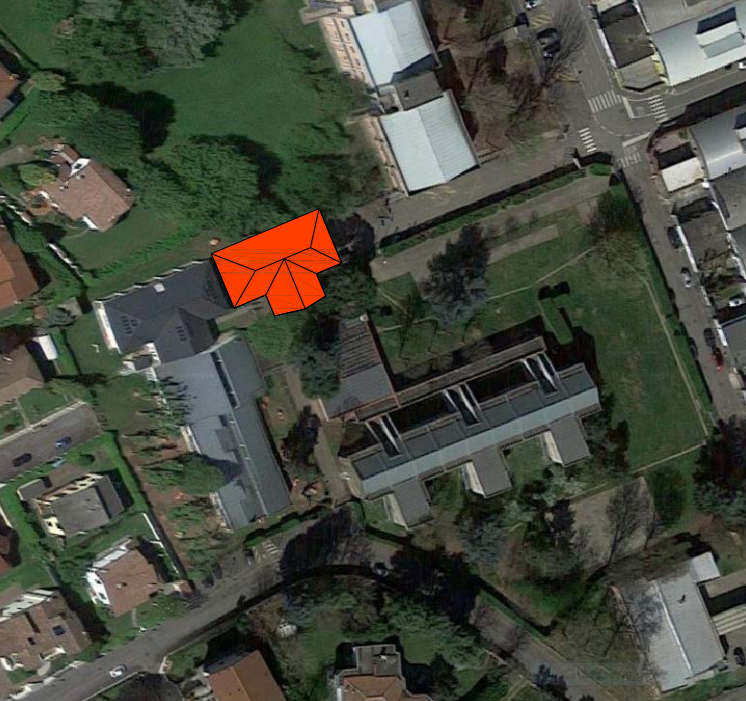

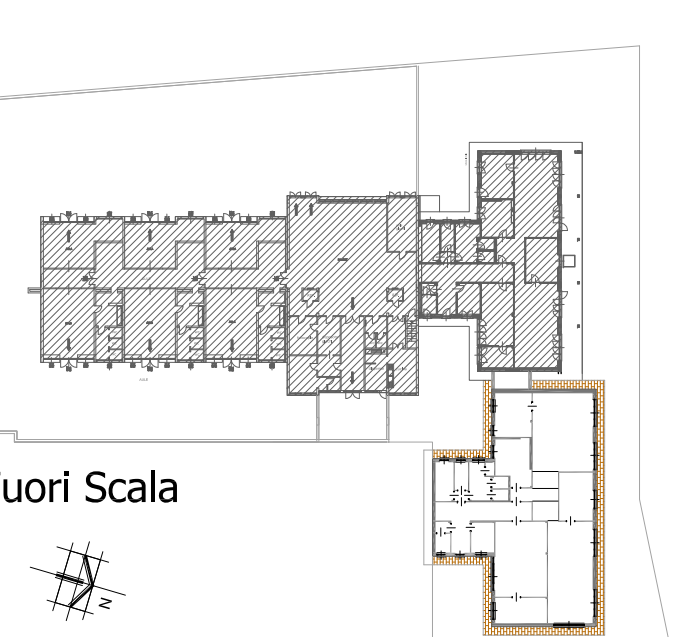Fuori Scala


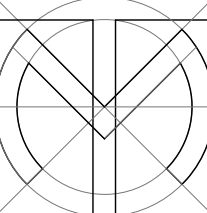
Proprietà:

COMUNE DI TREZZANO SUL NAVIGLIO

Oggetto
Tavola:

PROGETTO DEFINITIVO - ESECUTIVO ARCHITETTONICO
PROSPETTI E SEZIONI

Scala	Data	Numero Tavola	
		di progetto	progressiva di progetto
1:100	Aggiornamenti	1.06	-
			progressiva di tavola
			-



Progettista:

dott. arch. Tiziano Menescardi
iscritto all'Ordine degli Architetti, Pianificatori,
Paesaggisti e Conservatori di Milano al n°4199
P.zza del Seminatore n.2 - 20018 Sedriano (MI)
Tel. 02/9020324 E-mail: tmenescardi@tmenescardi.com

TUTTI I DIRITTI SONO RISERVATI A NORMA DI LEGGE
E' vietata la riproduzione, anche parziale, non autorizzata