




PROSPETTO NORD

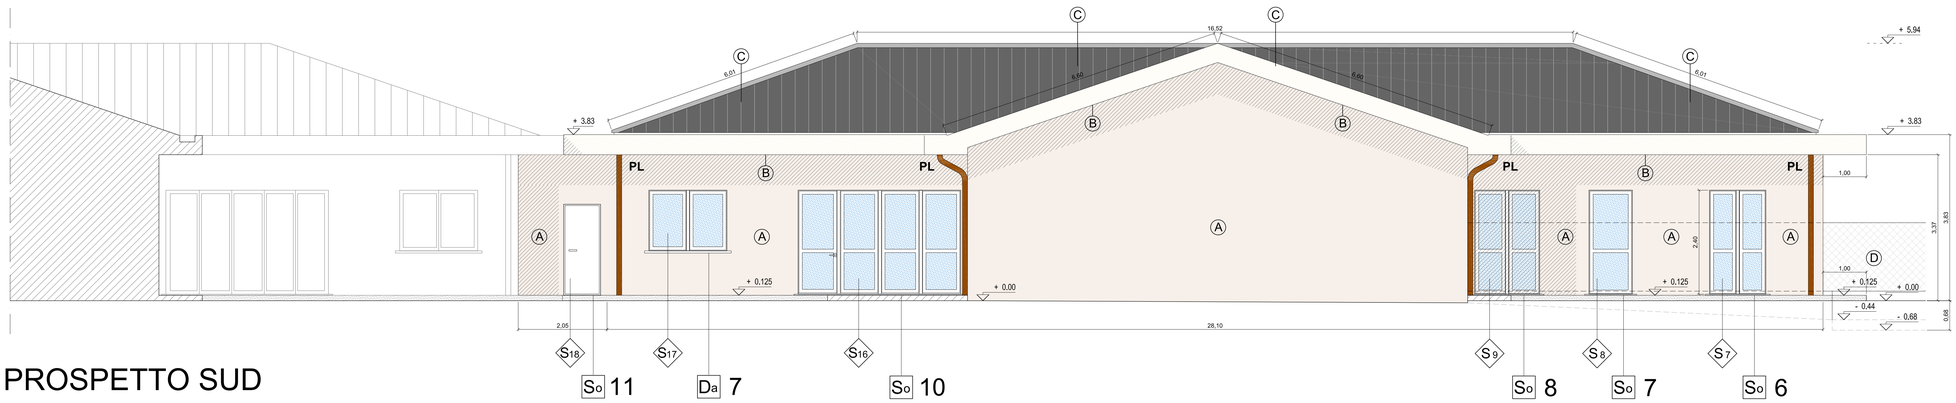

PROSPETTO SUD

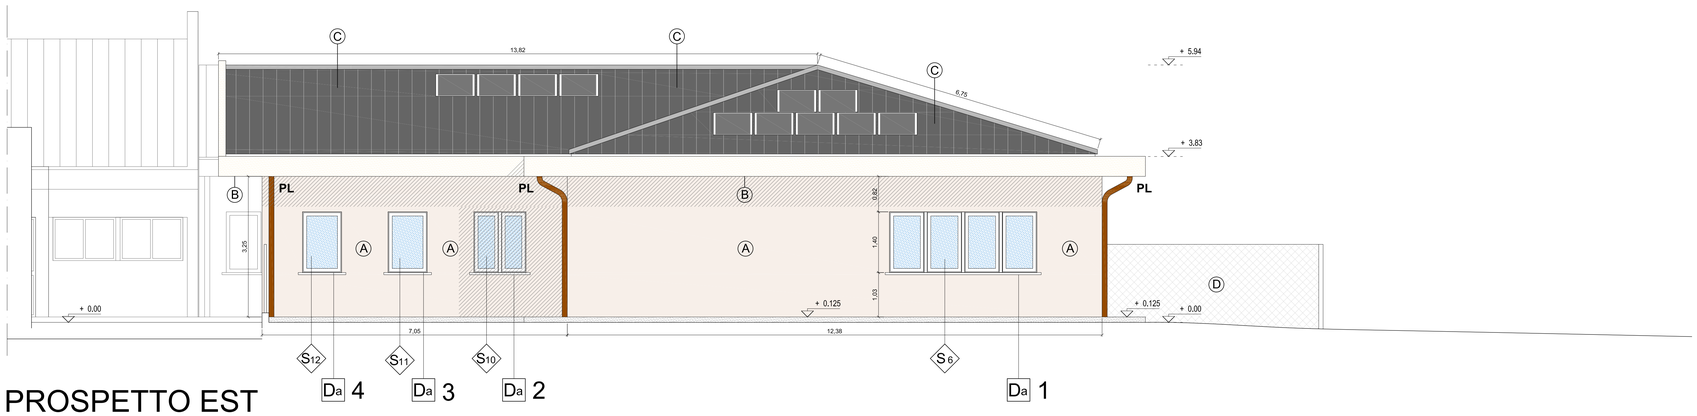

PROSPETTO EST

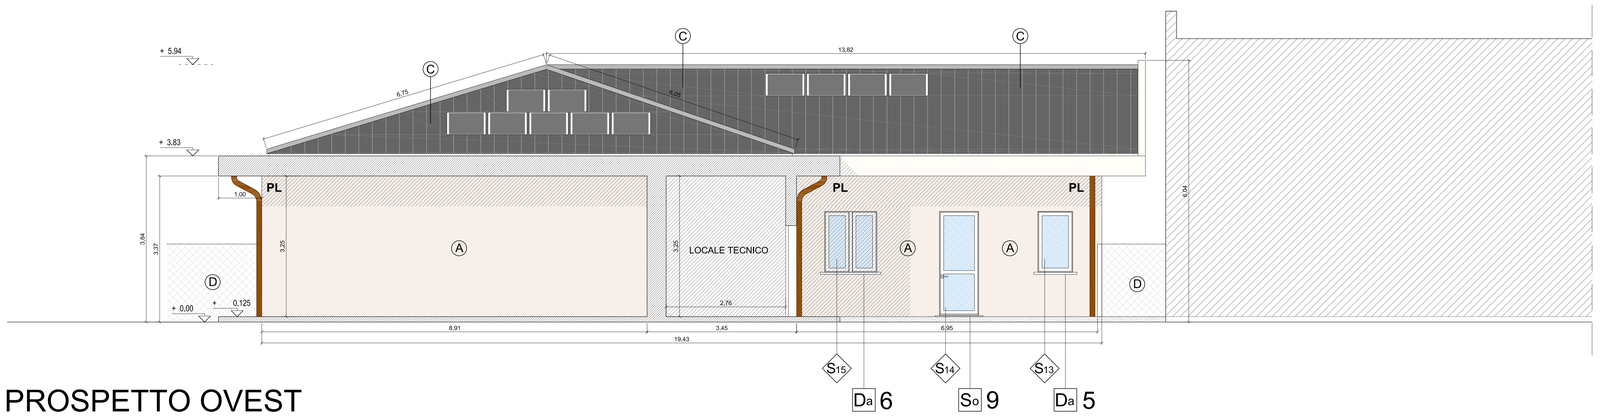

PROSPETTO OVEST

LEGENDA


S7	TIPO E NUMERO DI SERRAMENTO ESTERNO
A	TIPO DI MATERIALE O RIVESTIMENTO ESTERNO
So 7	SOGLIA ESTERNA IN SERIZZO
Da 4	DAVANZALE ESTERNO IN SERIZZO
	PANNELLI FOTOVOLTAICI POSTI IN COPERTURA PER DIMENSIONAMENTO E ISTALLAZIONE VEDI PROGETTO IMPIANTI
	RECINZIONE ESTERNA VEDI C.M.E.
	MANTO DI COPERTURA IN PANNELLI METALLICI PRECOIBENTATI, AUTOPORTANTI, VEDI C.M.E.
+ 5,94	QUOTE DI LIVELLO
	FINESTRE E PORTE FINESTRE IN PVC PER DIMENSIONAMENTO E ISTALLAZIONE VEDI ABACO SERRAMENTI TAV. 1.11
PL	PLUVIALI CON POZZETTO AL PIEDE PER DIMENSIONAMENTO E ISTALLAZIONE VEDI PROGETTO IMPIANTI
N.B.	PER TUTTE LE CARATTERISTICHE TECNICHE, CROMATICHE E DIMENSIONALI DEGLI ELEMENTI VEDI C.M.E. E PROGETTO IMPIANTI

Località:

Comune di
Trezzano sul Naviglio
(Provincia di Milano)

Progetto:

Progetto Definitivo - Esecutivo
Realizzazione nuovo asilo nido aggregato al plesso scolastico "Mauro Brutto"

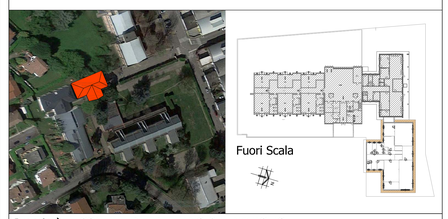

Proprietà: COMUNE DI TREZZANO SUL NAVIGLIO

Oggetto Tavola: PROGETTO DEFINITIVO - ESECUTIVO ARCHITETTONICO
PROSPETTI ESTERNI

Scala	Data	Numero Tavola	
		di progetto	progressiva di progetto
1:50	Aggiornamenti	1.12	-
			progressiva di tavola
			-

Progettista:
dott. arch. Tiziano Menescardi
Iscritto all'Ordine degli Architetti, Pianificatori, Paesaggisti e Conservatori di Milano al n°4199
P.zza del Seminatore n.2 - 20018 Sedriano (MI)
Tel. 02/9020324 E-mail: t.menescardi@menescardi.com

TUTTI I DIRITTI SONO RISERVATI A NORMA DI LEGGE
E' vietata la riproduzione, anche parziale, non autorizzata