




TAVOLA VALIDA SOLO PER SISTEMAZIONI E PAVIMENTAZIONI ESTERNE

Località: **Comune di Trezzano sul Naviglio**
(Provincia di Milano)

Progetto: **Progetto Definitivo - Esecutivo**
Realizzazione nuovo asilo nido aggregato al plesso scolastico "Mauro Brutto"

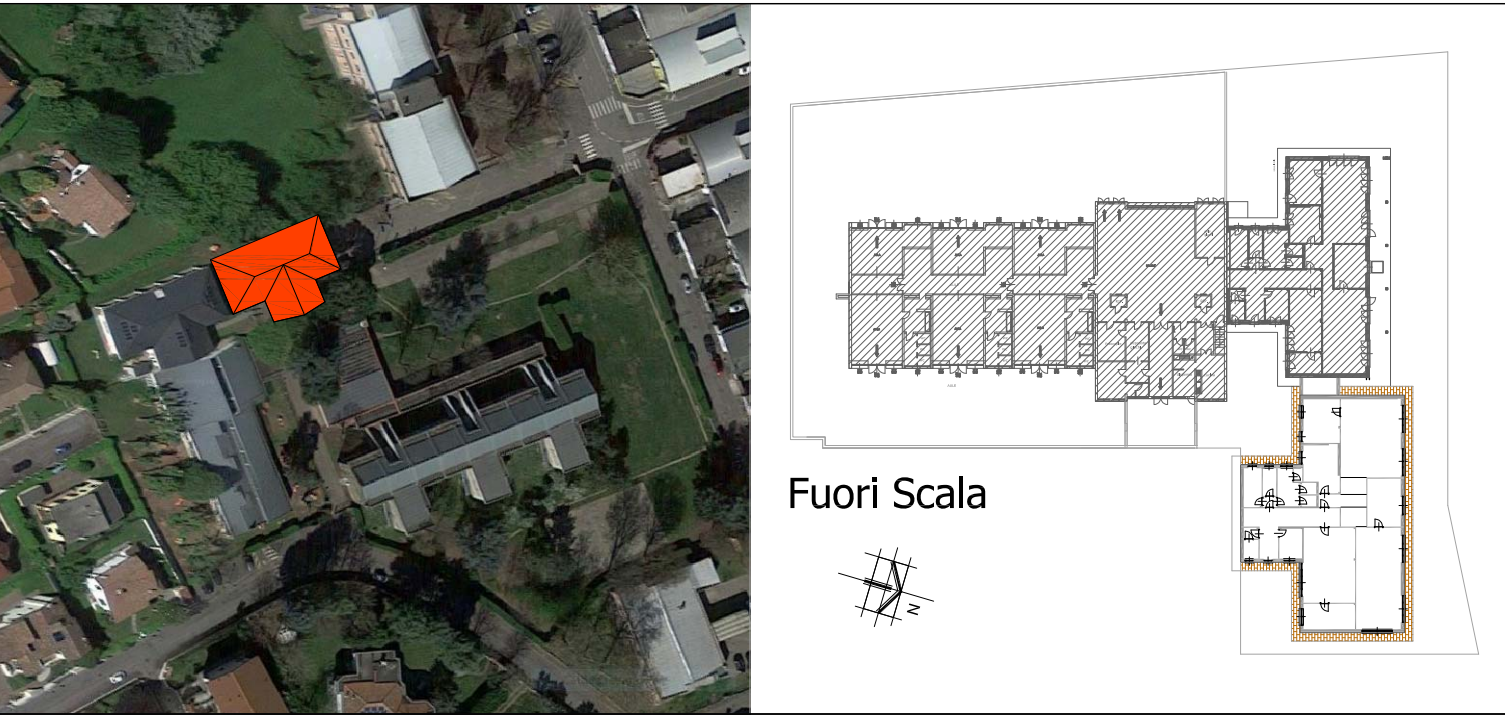

Proprietà: COMUNE DI TREZZANO SUL NAVIGLIO

Oggetto: PROGETTO DEFINITIVO - ESECUTIVO ARCHITETTONICO
Tavola: SISTEMAZIONI ESTERNE

Scala	Data	Numero Tavola	
1:100		di progetto	progressiva di progetto
	Aggiornamenti	1.13	-
			progressiva di tavola
			-

Progettista:
dott. arch. Tiziano Menescardi
Iscritto all'Ordine degli Architetti, Pianificatori,
Paesaggisti e Conservatori di Milano al n°4199
P.zza del Seminatore n.2 - 20018 Sedriano (MI)
Tel. 02/9020324 E-mail: t.menescardi@menescardi.com

TUTTI I DIRITTI SONO RISERVATI A NORMA DI LEGGE
E' vietata la riproduzione, anche parziale, non autorizzata

LEGENDA					
(A)		SUPERFICIE IN ASFALTO	(R)		RECINZIONE METALLICA
(G)		PAVIMENTAZIONE IN GRES	(M)		RECINZIONE IN ESISTENTE CEMENTO
(V)		AREA A PRATO VERDE (AMPLIAMENTO)	(C)		CORDOLI IN CEMENTO O SIMILI
(E)		AREA A PRATO VERDE ESISTENTE	(P)		PAVIMENTAZIONE LAPIDEA
			tipo	numero	
			Da	3	DAVANZALE IN SERIZZO
			So	4	SOGLIA IN SERIZZO
N.B.					
- PER LE CARATTERISTICHE TECNICHE DI ESECUZIONE E FORNITURE MATERIALI VEDI C.M.E. E CAPITOLATO DELLE OPERE					
- OGNI LEGENDA SI RIFERISCE SOLAMENTE ALLA TAVOLA IN CUI E' RIPORTATA					