




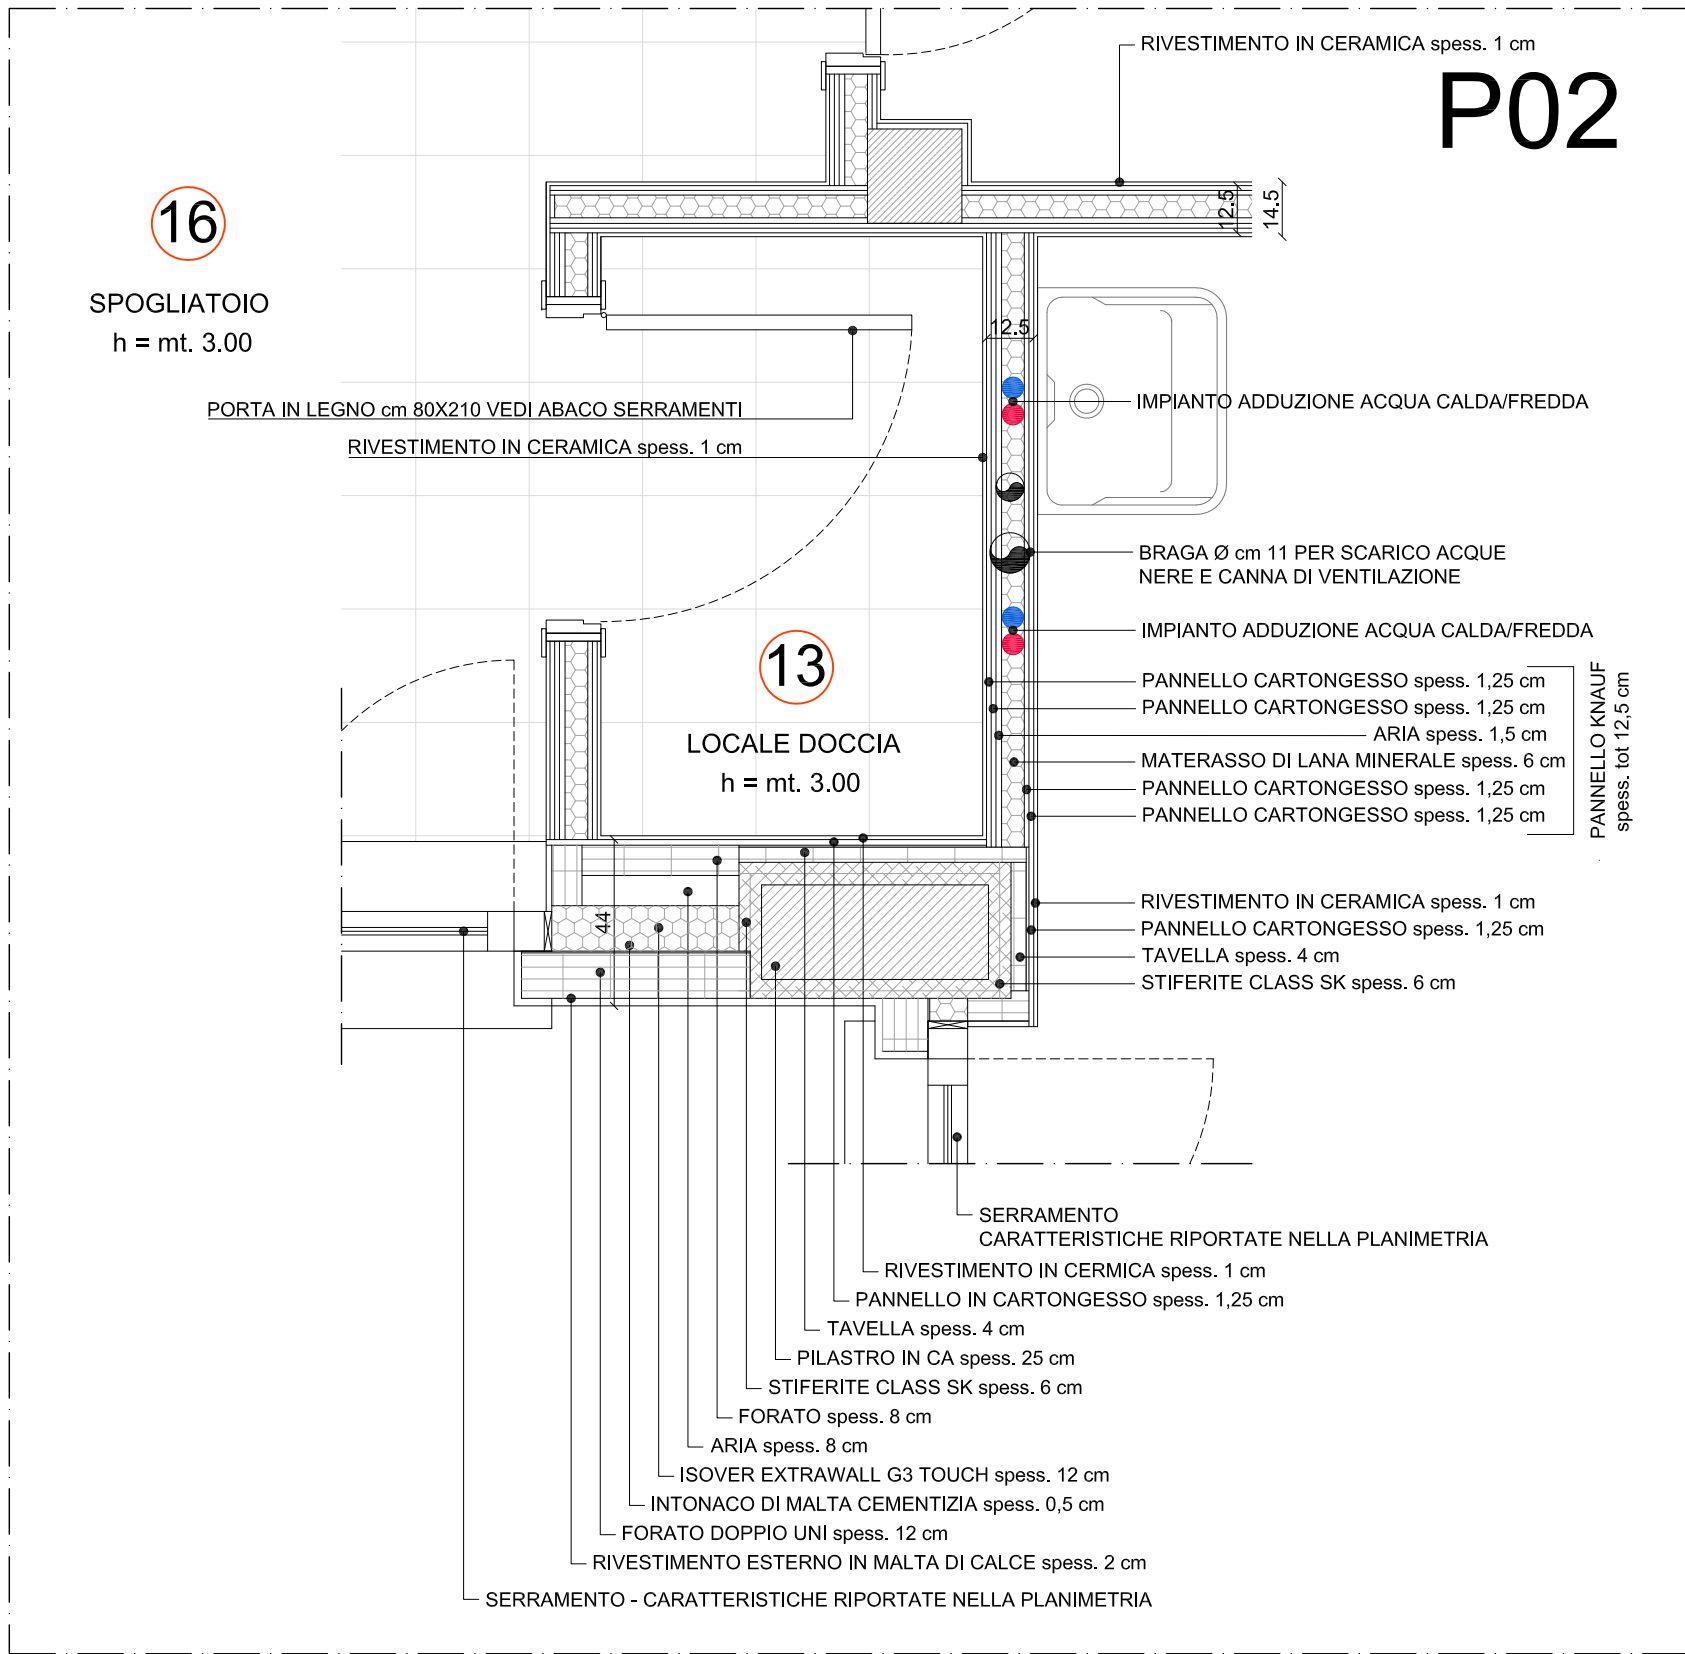


SEZIONE ORIZZONTALE - P02
DETTAGLIO - scala 1:20

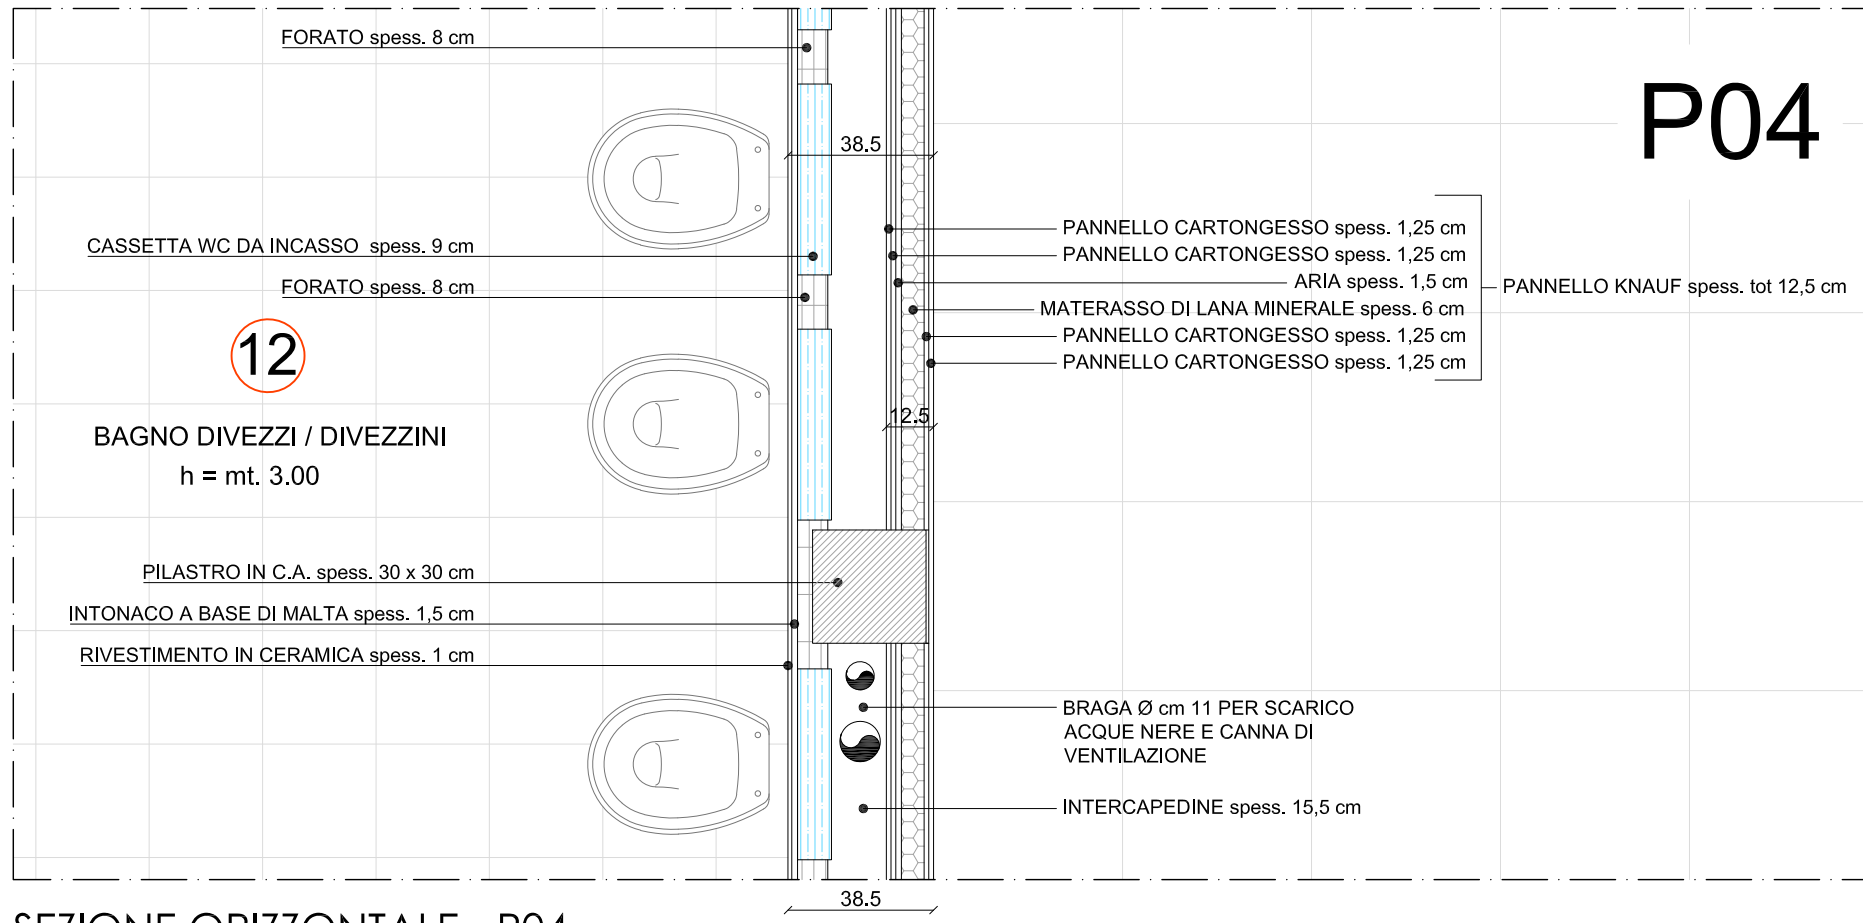


SEZIONE ORIZZONTALE - P04
DETTAGLIO - scala 1:20

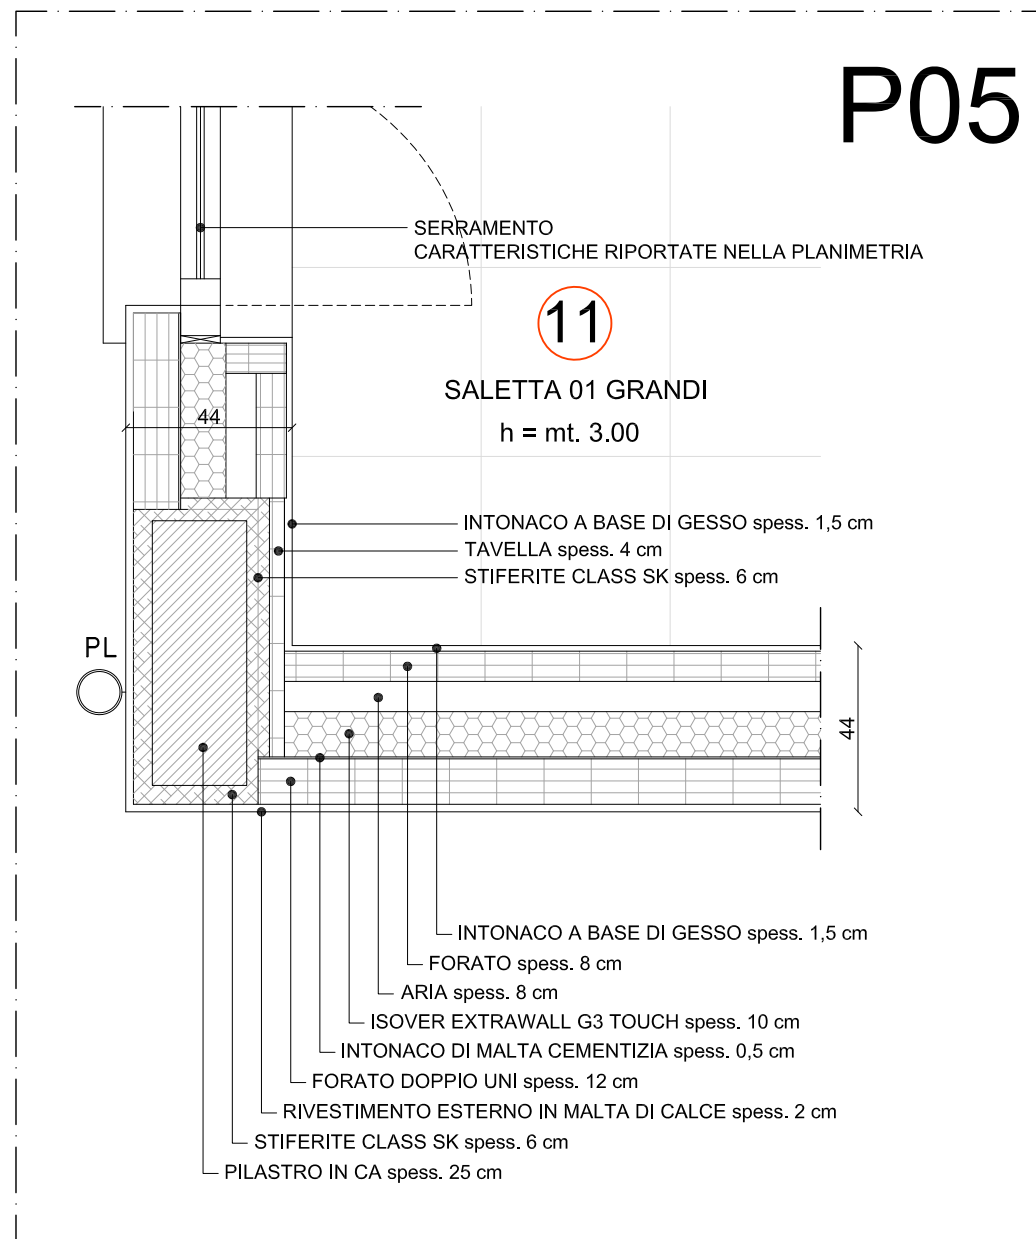


SEZIONE ORIZZONTALE - P05
DETTAGLIO - scala 1:20

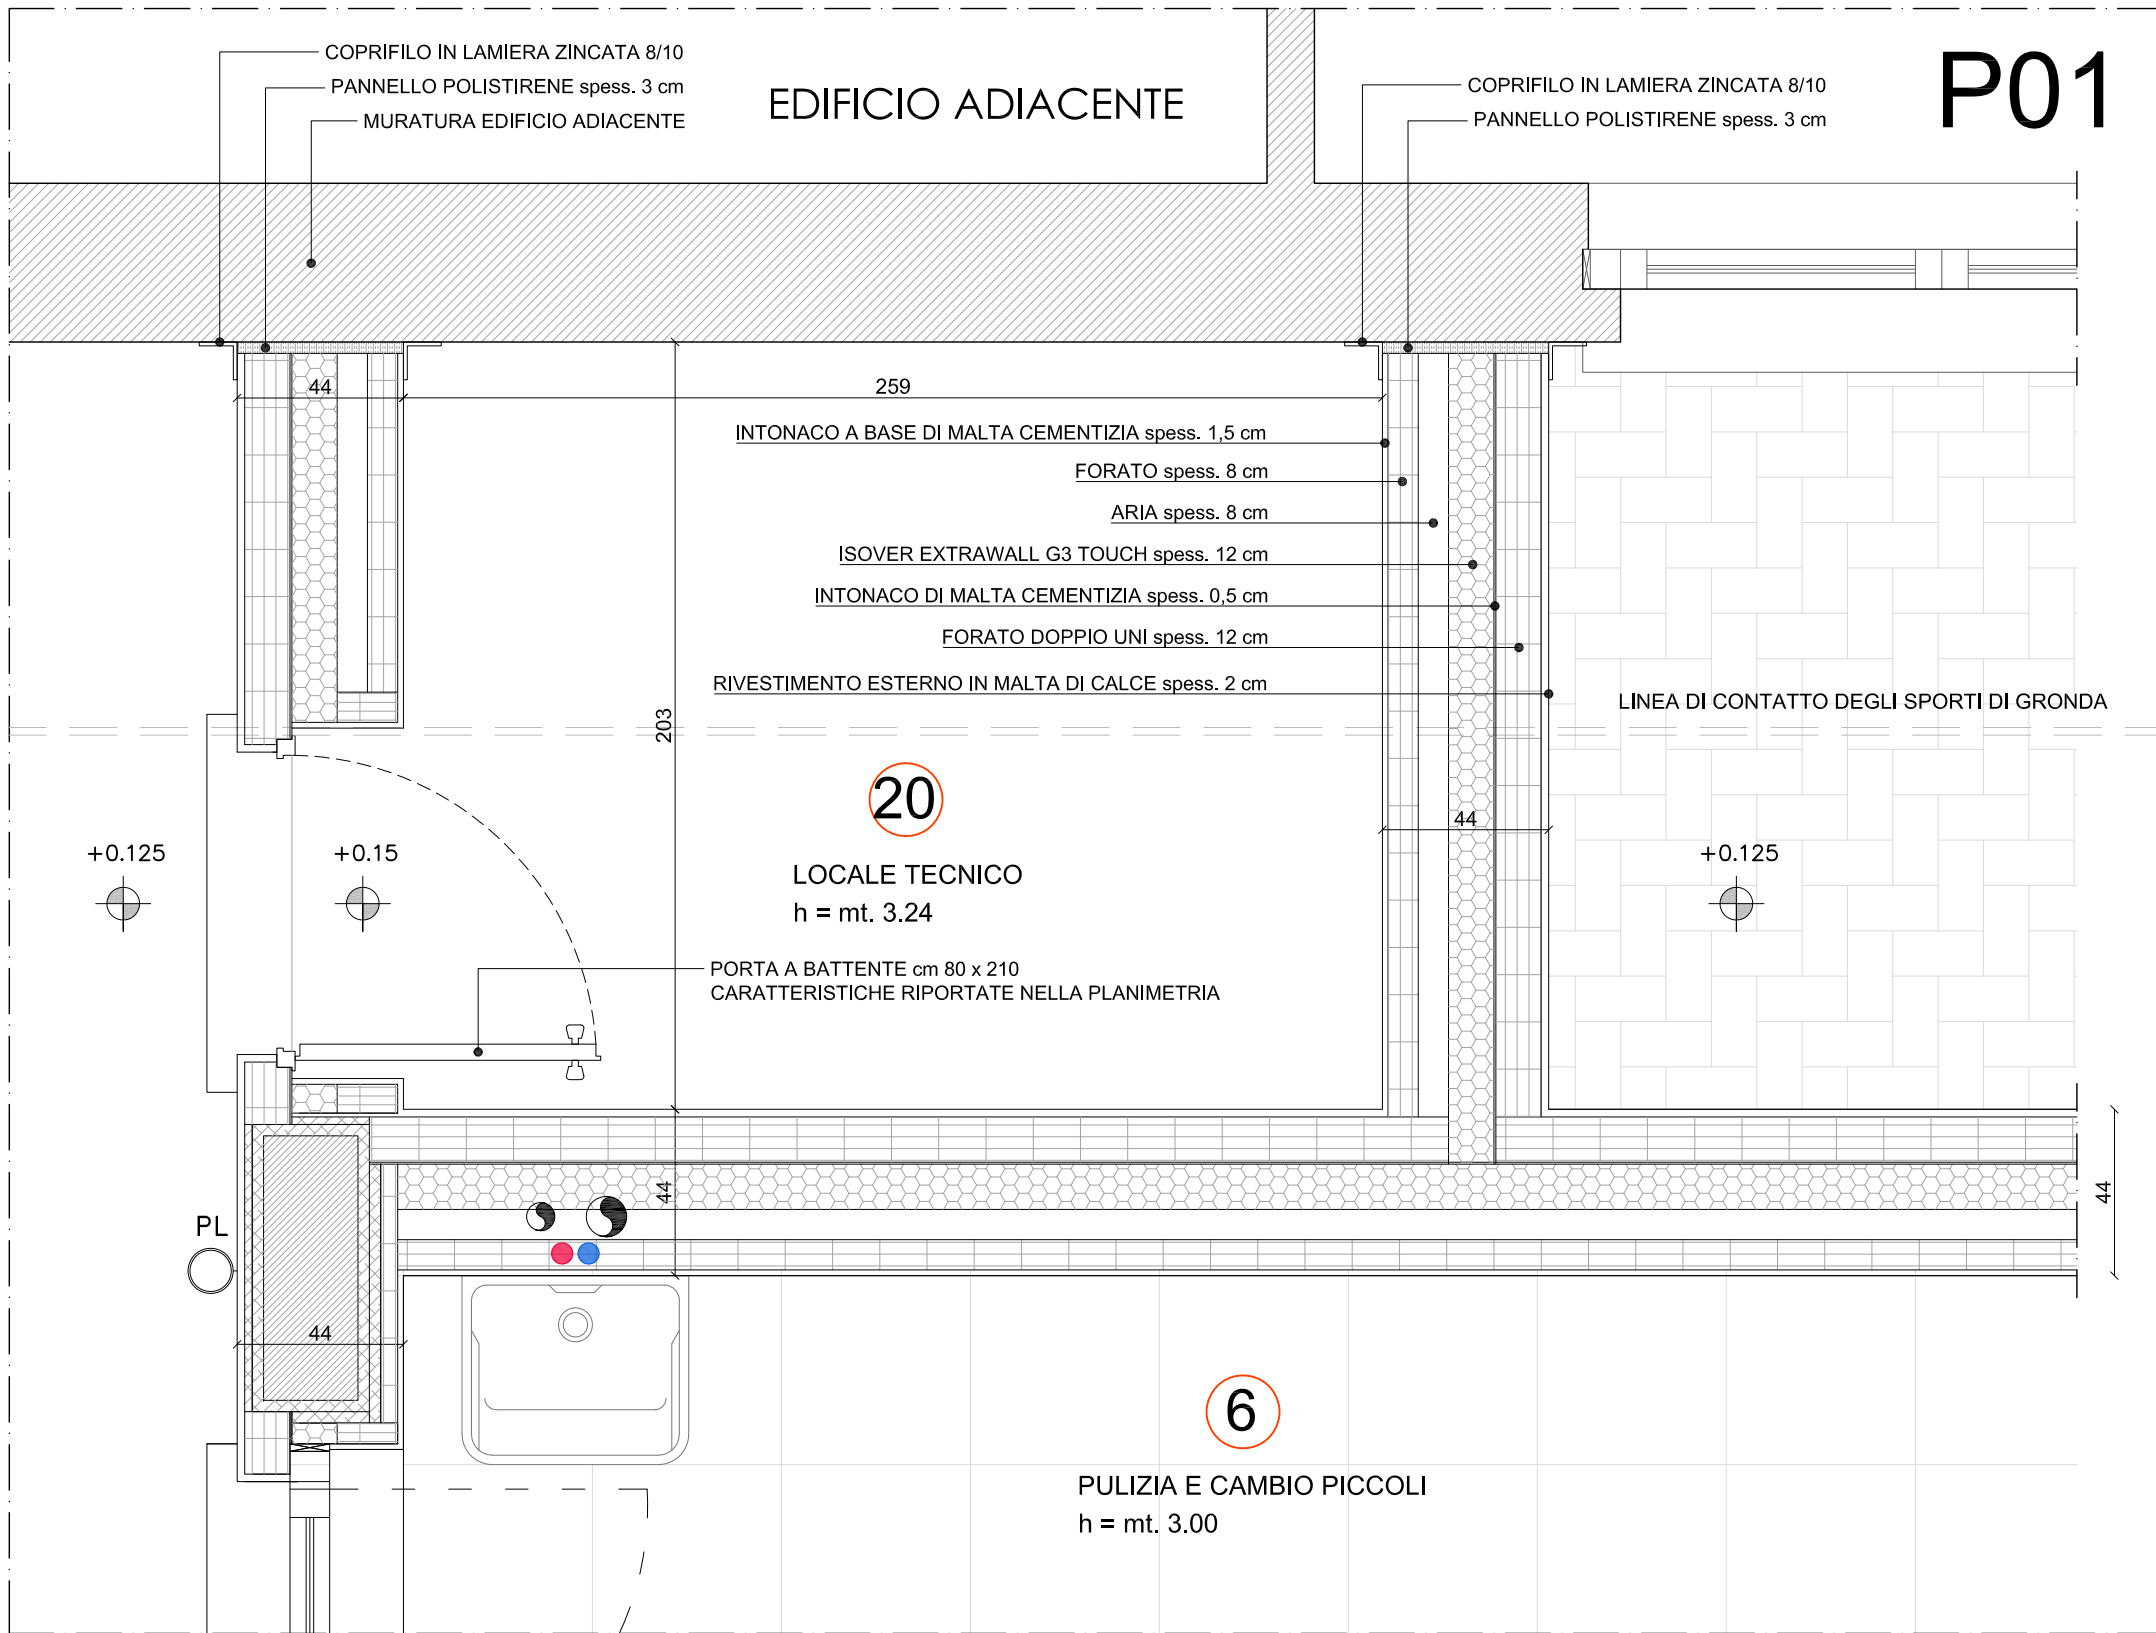



SEZIONE ORIZZONTALE - P01
DETTAGLIO - scala 1:20

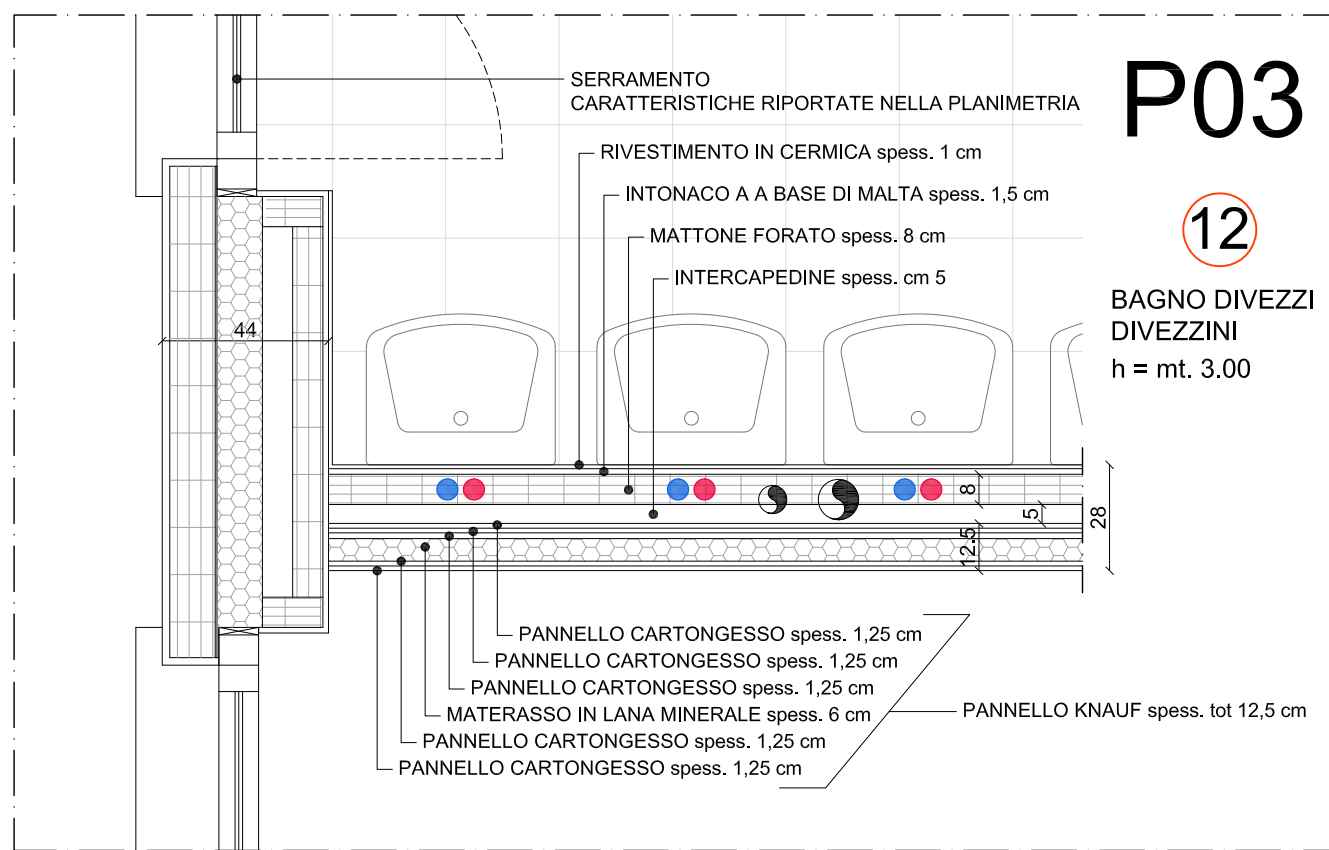

SEZIONE ORIZZONTALE - P03
DETTAGLIO - scala 1:20

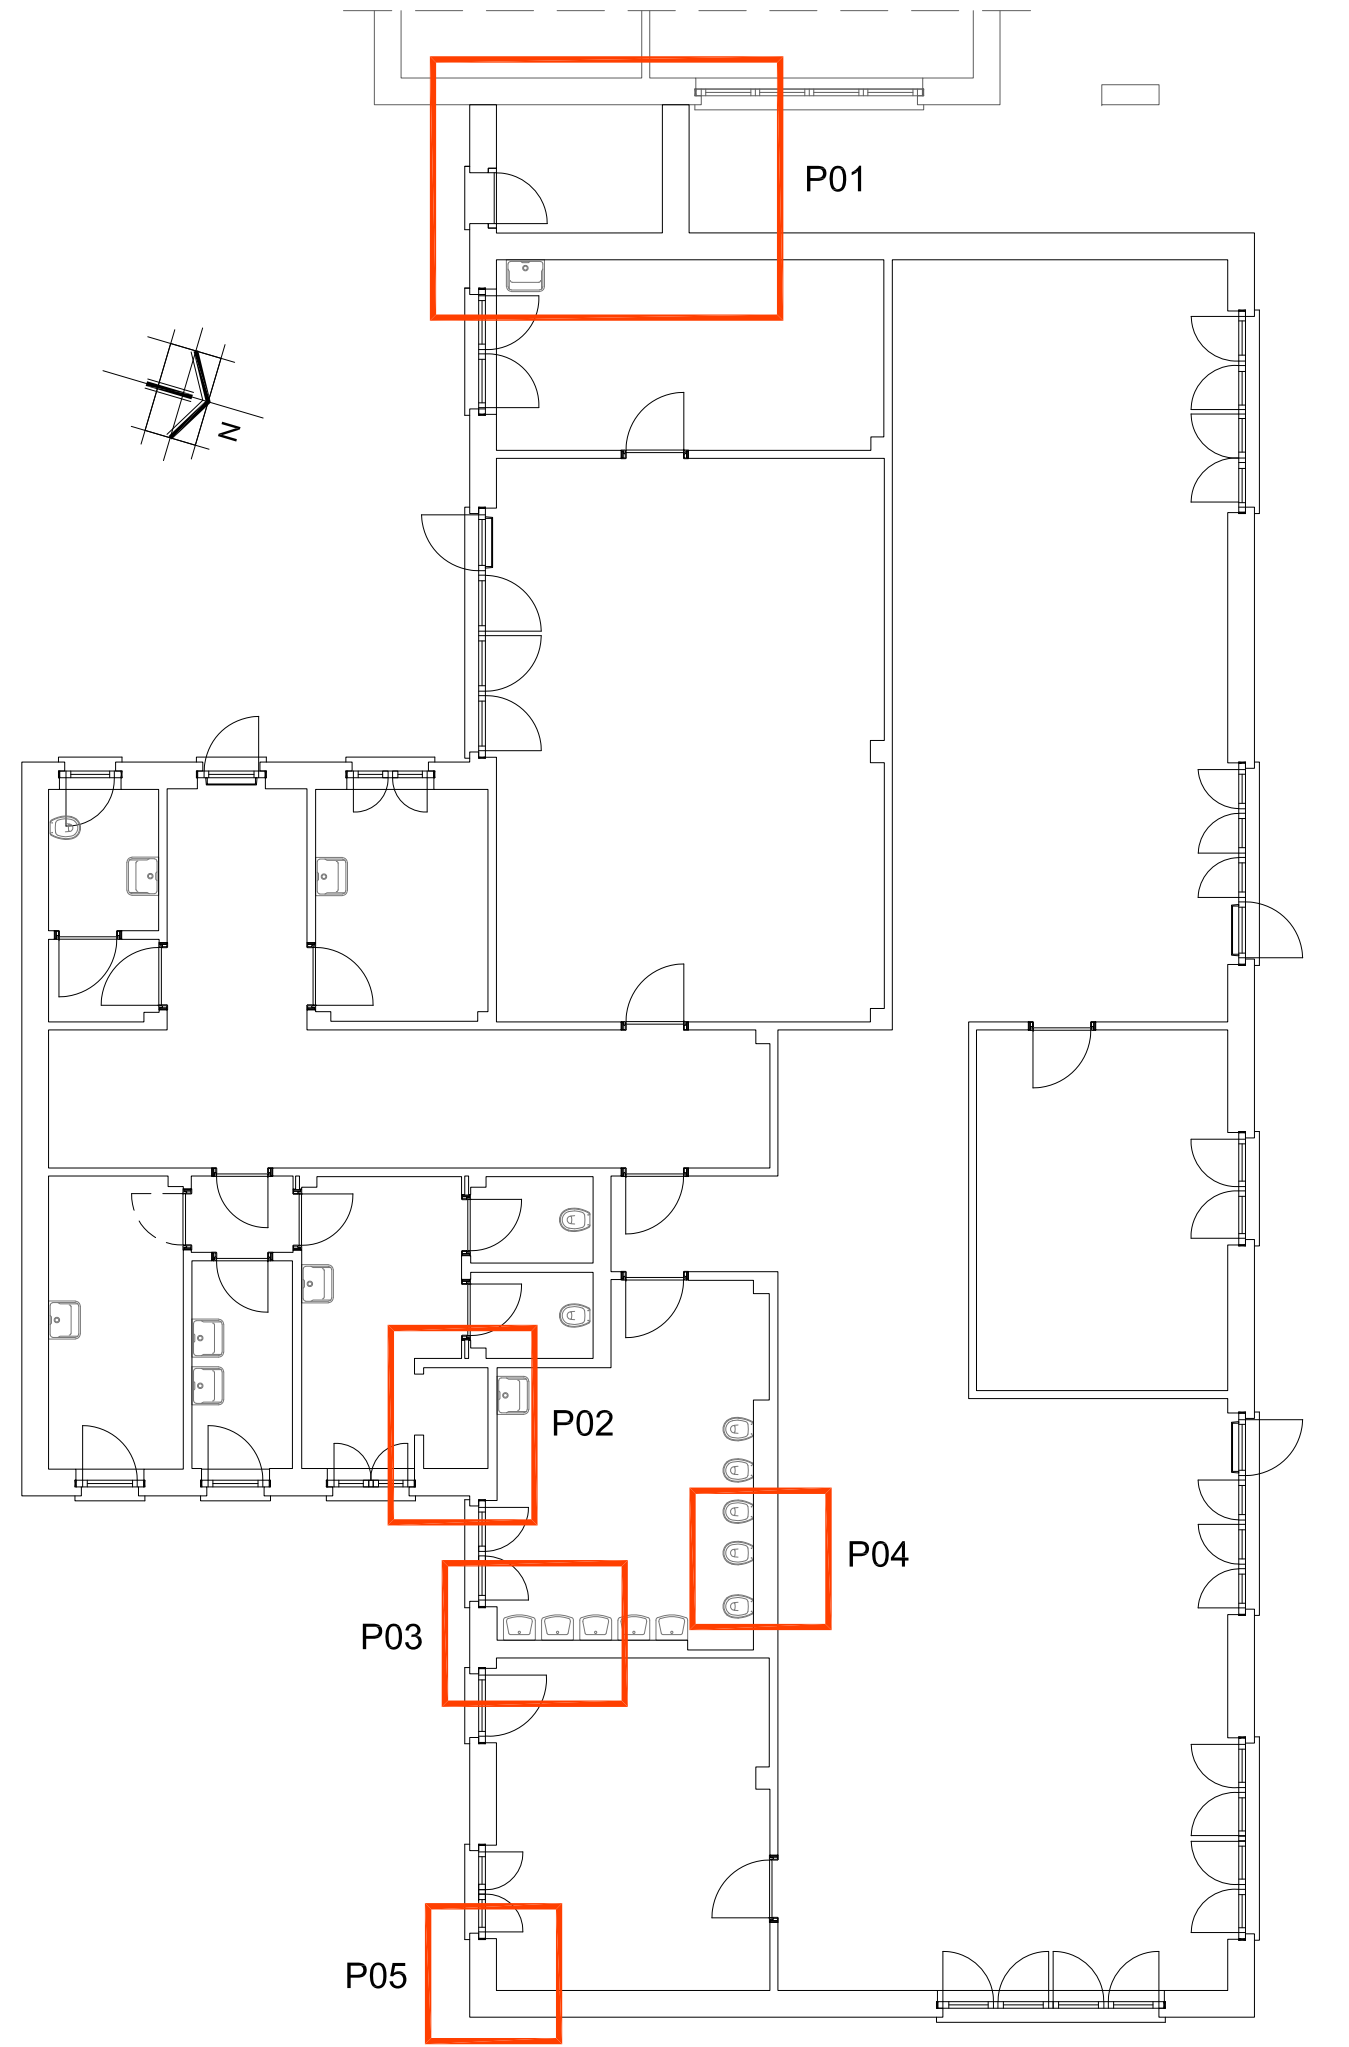

PIANTA DI RIFERIMENTO

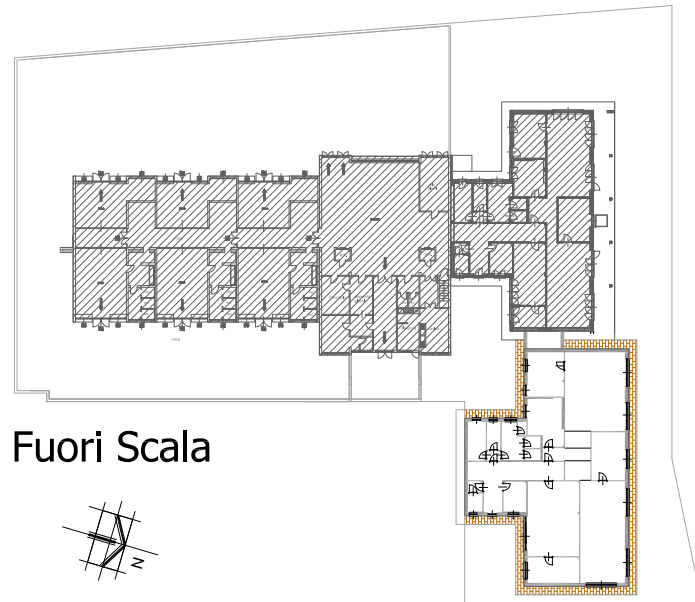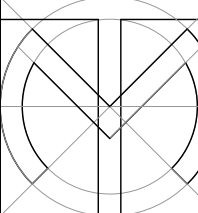Località:	Comune di Trezzano sul Naviglio (Provincia di Milano)		
Progetto:	Progetto Definitivo - Esecutivo Realizzazione nuovo asilo nido aggregato al plesso scolastico "Mauro Brutto"		
		 Fuori Scala 	
Proprietà:	COMUNE DI TREZZANO SUL NAVIGLIO		
Oggetto	PROGETTO DEFINITIVO - ESECUTIVO ARCHITETTONICO		
Tabola:	DETTAGLI COSTRUTTIVI 1 - SEZIONI ORIZZONTALI		
Scala	Data	Numero Tavola	
		di progetto	progressiva di progetto
1:20	Aggiornamenti	1.15	-
			progressiva di tavola
			-
 Progettista: dott. arch. Tiziano Menescardi Iscritto all'Ordine degli Architetti, Pianificatori, Paesaggisti e Conservatori di Milano al n°4199 P.zza del Seminatore n.2 - 20018 Sedriano (MI) Tel. 02/9020324 E-mail: t.menescardi@menescardi.com TUTTI I DIRITTI SONO RISERVATI A NORMA DI LEGGE E' vietata la riproduzione, anche parziale, non autorizzata			