



PIANTA COPRI PIANO TERRA (1:50)

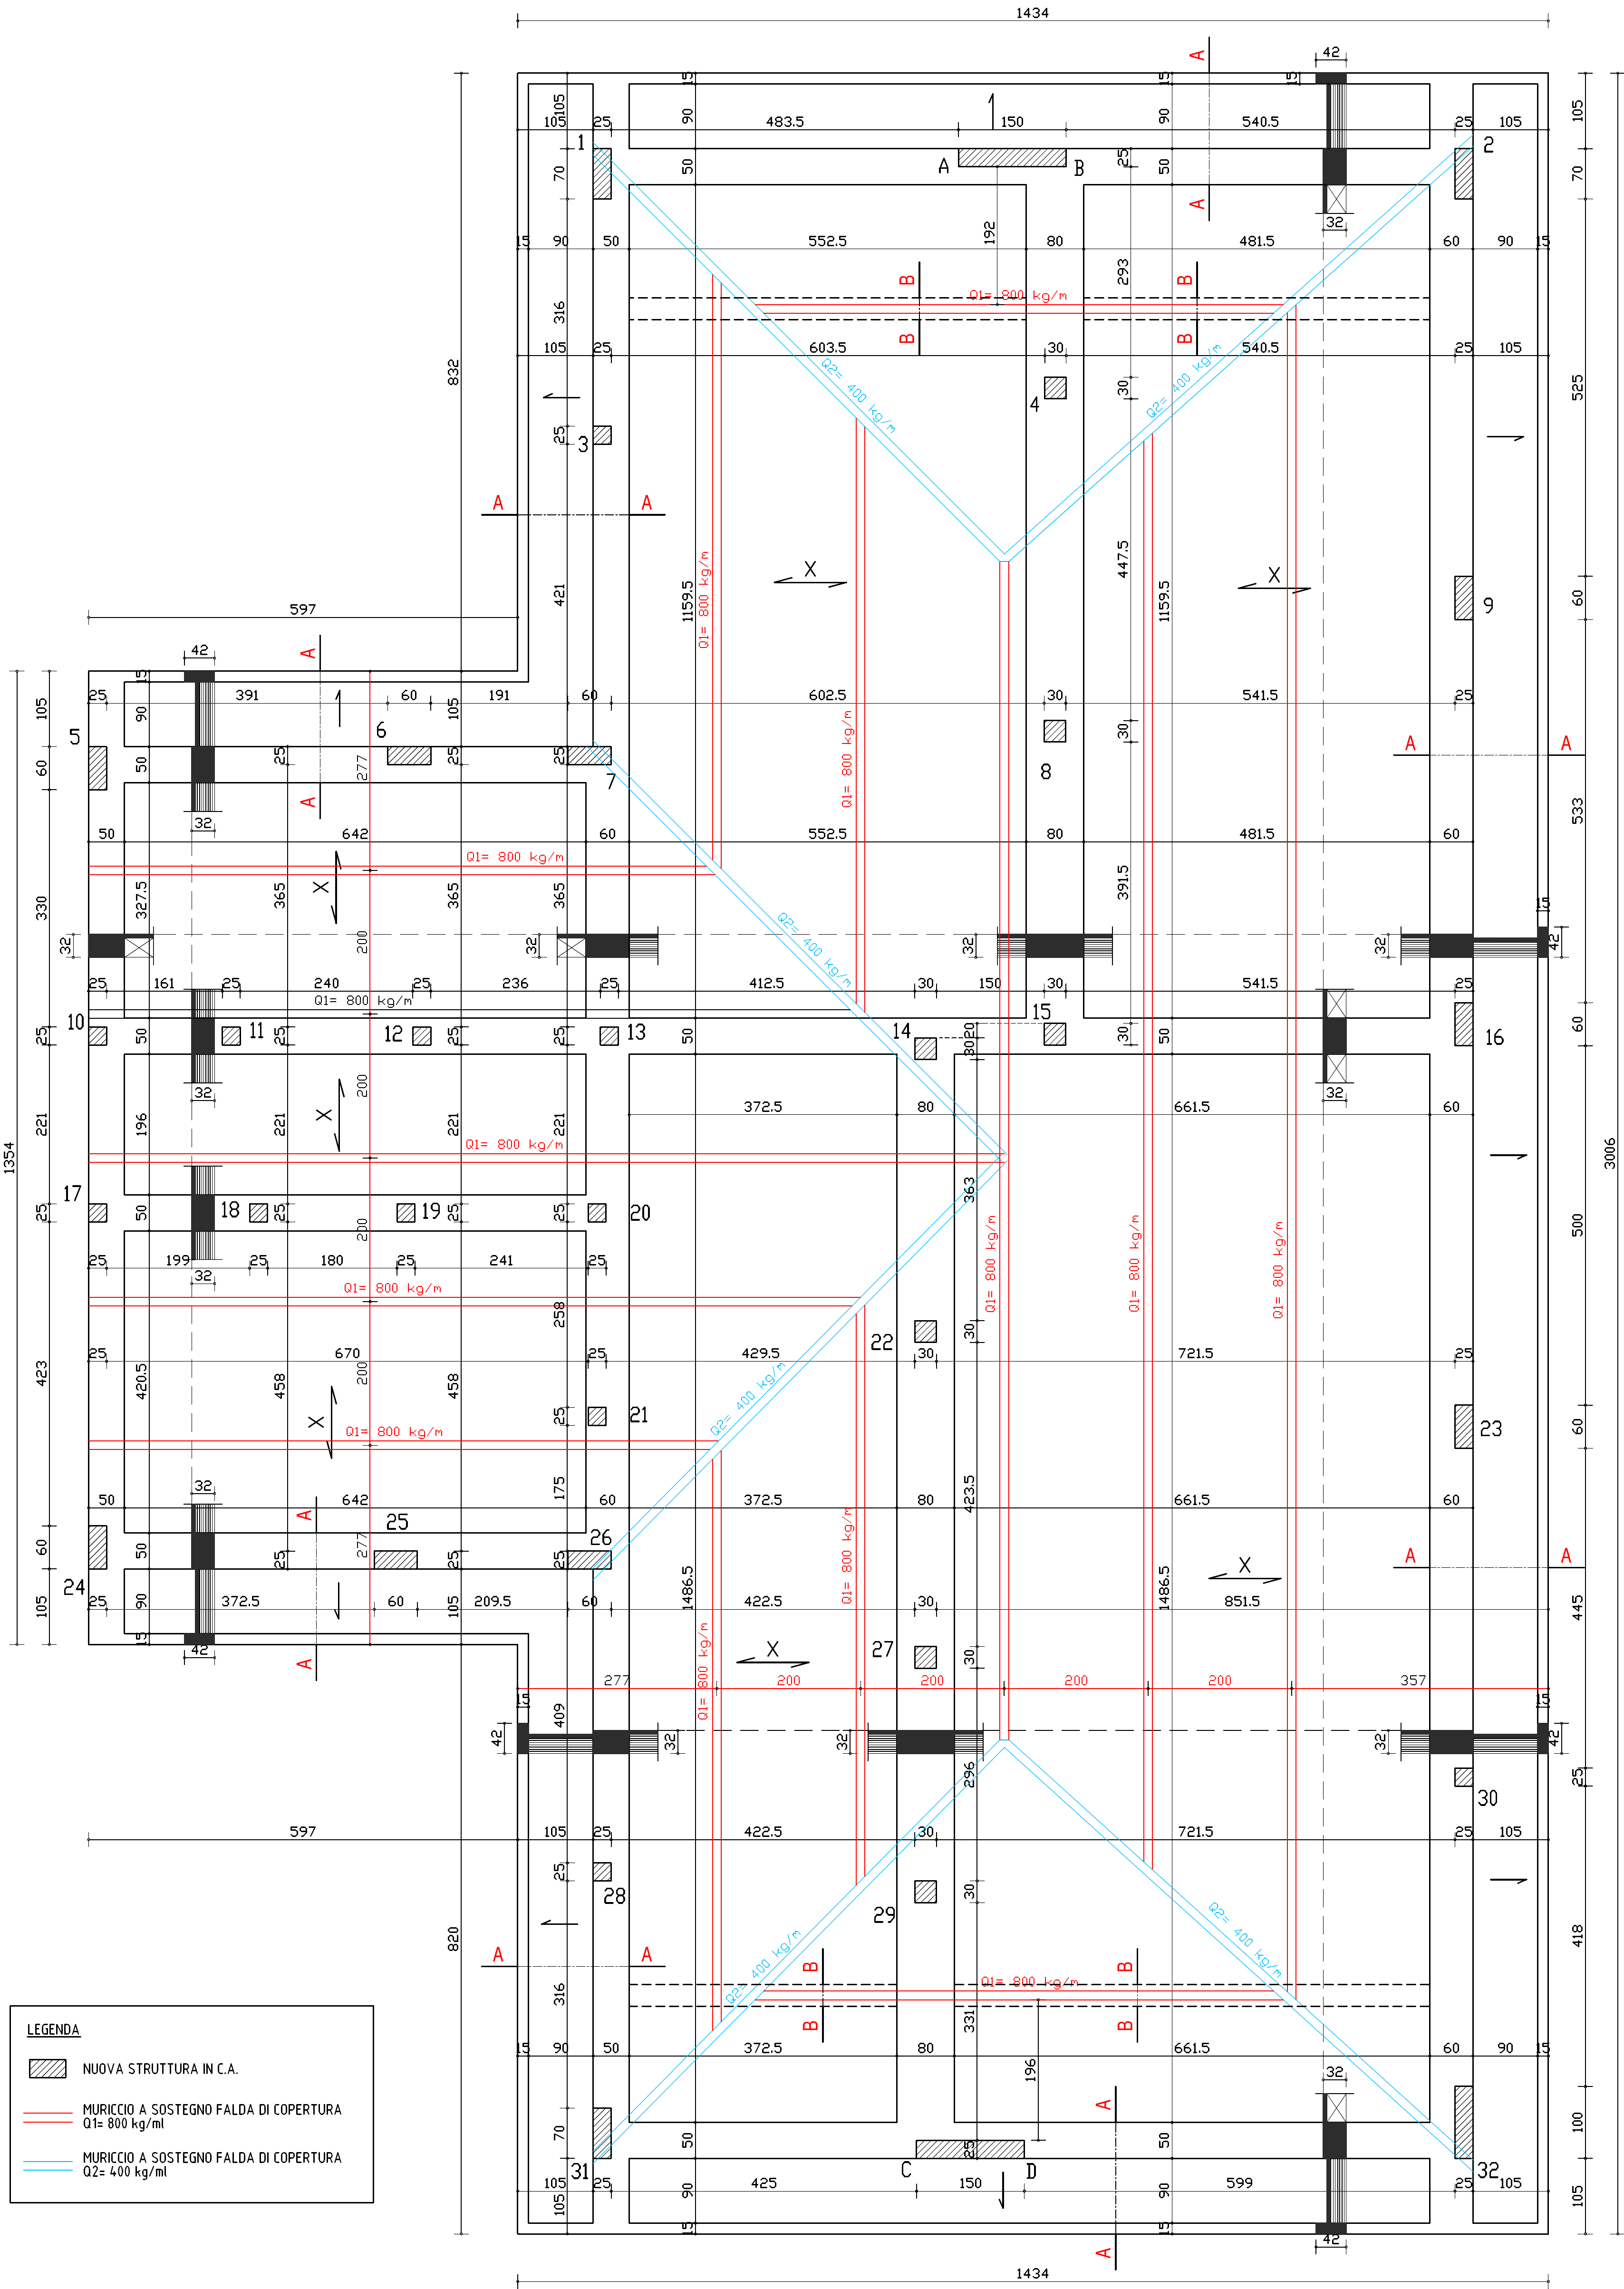

- 1) PER CONFEZIONAMENTO CLS VEDI TABELLA RIASSUNTIVA RIPORTATA IN QUESTO CARTIGLIO
- 10) ACCIAIO TIPO B450C (AD ADERENZA MIGLIORATA) CONTROLLATO IN STABILIMENTO
- 20) ACCIAIO PER PROFILATI TIPO S275
- 30) CALCOLO ESEGUITO SECONDO LE NORME TECNICHE PER LE COSTRUZIONI (D.M. 17/1/18)
- 40) NON ESEGUIRE ALCUN GETTO SENZA L'APPROVAZIONE DELLA D.L. C.A.
- 50) PREDISPORRE SEMPRE CHIAMATE PER QUALSIASI RIPRESA DI GETTO
- 60) RISPETTARE I VALORI DI COPRIFERRO INDICATI DALLA CIRCOLARE 617 DEL 02/02/09. GARANTIRE, IN OGNI CASO, COPRIFERRO MINIMO PARI A 2,5 cm - QUANDO NON DIVERSAMENTE INDICATO PER PRESCRIZIONI REI
- 70) PREVEDERE, IN OGNI CASO, UN NUMERO ADEGUATO DI DISTANZIATORI
- 80) E' TASSATIVAMENTE PROIBITA L'AGGIUNTA DI ACQUA, IN CANTIERE, AL CALCESTRUZZO PRECONFEZIONATO
- 90) CLS MAGRO, DOSATO A 2 KN/m² (200 Kg/m³) DI CEMENTO TIPO R325; CON SPESSORE ±10cm E SPORGENZE PERIMETRALI ±10cm
- 95) IL REINTERRO DEI MURI IN C.A. DEVE ESSERE ESEGUITO DOPO CHE IL SOLAIO CORRISPONDENTE E' STATO GETTATO
- 97) IN TUTTI I CASI DI GETTI IN CLS SU TERRENO RIPORTATO, BISOGNERA' INTERVENIRE PRECEDENTEMENTE CON IDONEA RULLATURA, FINO AD AVVENUTA COMPLETA COSTIPAZIONE DEL TERRENO STESSO
- 98) PER TEMPERATURE COMPRESSE TRA (-1) E (-4) GRADI PREVEDERE L'ADDITIVAZIONE DEI GETTI DI CLS CON ANTIGELO PER TEMPERATURE INFERIORI A (-4) GRADI NON ESEGUIRE IL GETTO

- 100) PER FORMOMETRIA VEDERE DISPOSIZIONI ARCHITETTONICHE
- 110) ATTENZIONE: LE QUOTE DELLE APERTURE SONO DATE AL FINITO. IN ASSENZA DI QUOTE, RIFERIRSI ALLE TAVOLE ESECUTIVE ARCHITETTONICHE
- 115) ATTENZIONE: LE QUOTE DELLE SCALE SONO DATE AL FINITO. IN ASSENZA DI QUOTE, RIFERIRSI ALLE TAVOLE ESECUTIVE ARCHITETTONICHE
- 120) ATTENZIONE: SE IL PREFABBRICATORE, PER RAGIONI STRUTTURALI, RITENESSE DI VARIARE I PREVISTI SPESSORI DEI SOLAI, DOVRA' COMUNICARLO AL PROGETTISTA DELLE OPERE STRUTTURALI


- 151) NEL CASO DI INTERRUZIONE E SUCCESSIVE RIPRESE DEI GETTI COMPORTARSI COME SEGUE:
 - INTERRUPELLO IL GETTO MEDIANTE INCLINAZIONE DELLO STESSO A 45° CON PARTENZA A 80 cm DAL FILO DEL PILASTRO PRECEDENTE (ved. part. sottostante)

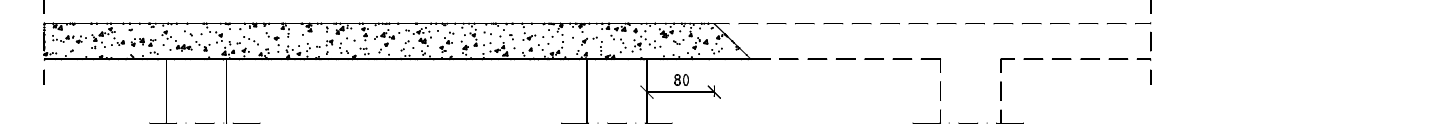

- PER LA SUCCESSIVA RIPRESA DI GETTO PREVEDERE LA STESURA DI IDONEO PRODOTTO AGGRAPPANTE (TIPO SKADUR 32) SULLA SUPERFICIE DI QUANTO PRECEDENTEMENTE GETTATO

- 200) ARMARE LE CORREE CON 4 Ø10 CORRENTI LONGITUDINALI E STAFFE 100/25. NEL CASO IN CUI LE STRUTTURE PORTANTI VERTICALI SIANO REALIZZATE IN MURATURA PORTANTE RISPETTARE LE PRESCRIZIONI DEL PUNTO 1.3.1.1. DEL DECRETO MINISTERIALE 09/01/1987 (MINIMO 6 CMQ)

- 222) PREVEDERE RISVOLTI (L=20cm) PER LE BARRE SUPERIORI ED INFERIORI DELLA PRIMA ED ULTIMA CAMPATA DELLE TRAVATE, QUANDO NON GIA' SPECIFICATO DIVERSAMENTE NEL PROFILO DELLA TRAVE
- 224) SE NON FOSSE POSSIBILE PREDISPORRE I TAGLI DELLE BARRE COME DESCRITTO NEI PROFILI DELLE TRAVI, O SE IL PROFILO DELLE TRAVI STESSO NON FOSSE DISEGNATO, PREVEDERE UN SORMONTO DELLE BARRE SUPERIORI (in mezz'aria di campata) ED INFERIORI (in corrispondenza degli appoggi) PARI ALMENO A 100cm. SE NON SI VOGLIONO RISPETTARE LE PRECEDENTI INDICAZIONI, SOVRAPPORRE LE BARRE, DOVE CAPITA SENZA ALCUNA DIFFERENZIAZIONE, PER 200cm. (vedere particolare sottostante)

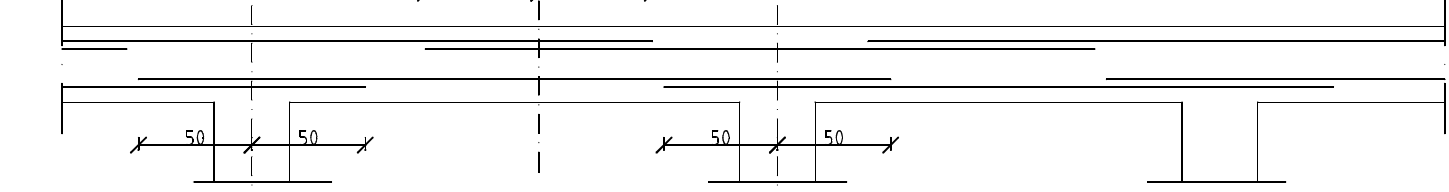

- 240) IN CORRISPONDENZA DEL PILASTRO, QUANDO LA TRAVE E' PIU' LARGA DEL PILASTRO, PREDISPORRE NELLA TRAVE DA 3 A 5 STAFFE Ø16, CON DIMENSIONI PROPORZIONATE SECONDO LE RISPETTIVE QUOTE DELLE STAFFE DELLA TRAVE IN OGGETTO. NEL CASO IN CUI CONCLUDONO PIU' TRAVI (ORTOGONALI TRA LORO) NON E' PIU' NECESSARIA QUESTA AVVERTENZA


- 242) ATTENZIONE: SUI PILASTRI DOVRANNO SEMPRE PASSARE ALMENO 3 FERRI INFERIORI DELLA TRAVE

- 310) PRESCRIZIONI PER IL PREFABBRICATORE SOLAIO IN LATEROCEMENTO: TIPO "X" H=32 cm. SOVRACCARICO ACCIDENTALE 120 kN/m² (120 kg/m²). SOVRACCARICO PERMANENTE (escluso peso proprio) 250 kN/m² (250 kg/m²)

TABELLA RIASSUNTIVA PRESCRIZIONI GENERALI PER CALCESTRUZZO STRUTTURALE						
Novembre 2007						
STRUTTURE	CLASSE DI ESPOSIZIONE	CLASSE DI RESISTENZA	CLASSE DI CONSISTENZA	RAPPORTO a/c max	CONTENUTO MIN DI CEMENTO	COPRIFERRO (minimo tra: 60 mm per colonne; 40 mm per travi; 25 mm per solette; 20 mm per altri elementi)
TIPO	LINEE GUIDA EN 206	fcld/Rsk	S	Kg/Kg	Kg/m ³	mm
FONDAZIONI	nc2	<25/30	S3	0,5	300	25
PILASTRI/PARETI	nc1	<25/30	SA	0,5	300	25
TRAVI DI SOLAIO	nc1	<25/30	SA	0,5	300	25
SOLAI	nc1	<25/30	SA	0,5	300	25

Località: **Comune di Trezzano sul Naviglio**
(Provincia di Milano)

Progetto: **Progetto Definitivo**
Realizzazione nuovo asilo nido aggregato al plesso scolastico "Mauro Brutto"

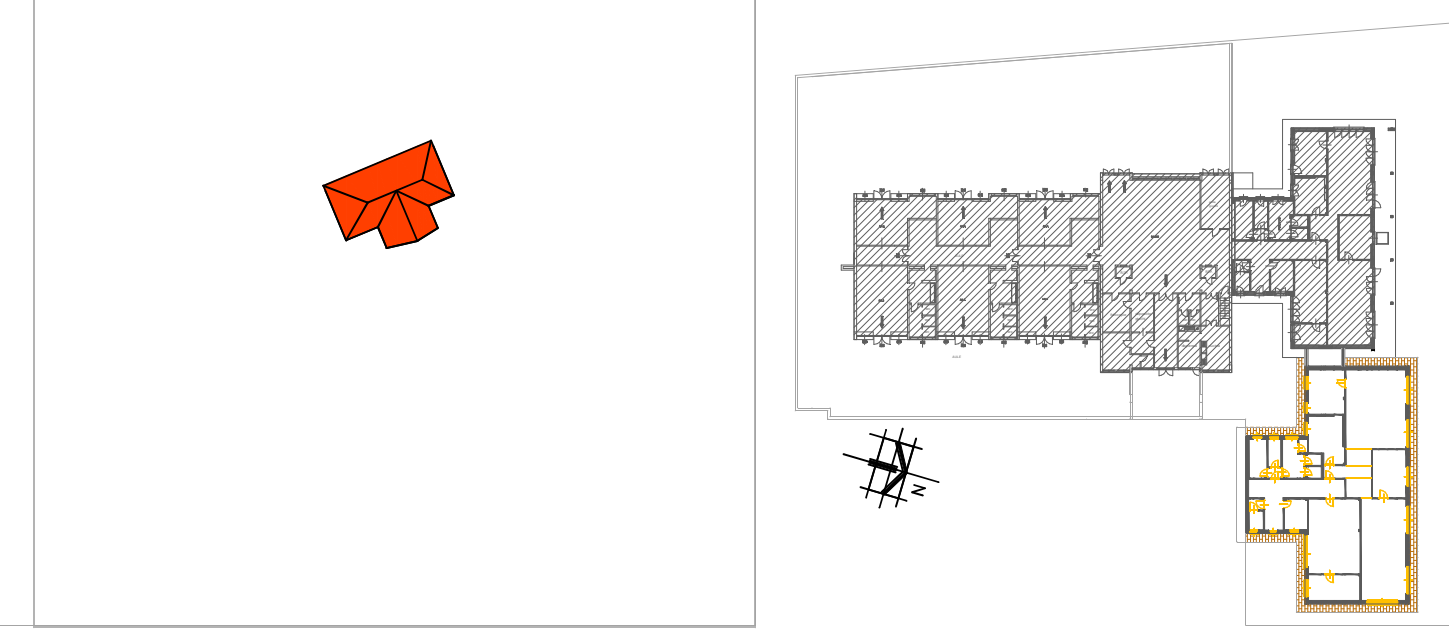

Proprietà: **Comune di Trezzano sul Naviglio**

Coordinatore e Responsabile di progetto: Dott. Arch. Tiziano Menescardi

Progettista Strutture: Dott. Ing. Paolo Angelo Meroni

Oggetto Tavola:					PROGETTO DEFINITIVO - PIANTA COPRI PIANO TERRA						
Scala		Data		Numero Tavola							
1:20/1:50		Gennaio 2023		di progetto		progressiva di progetto		progressiva di tavola			
		Aggiornamenti		S_02.3		//		//			
		Gennaio 2023									
		Coordinatore e Responsabile di progetto dott. arch. Tiziano Menescardi Iscritto all'Ordine degli Architetti, Pianificatori, Paesaggisti e Conservatori di Milano al n°1199 P.zza del Seminatore n.2 - 20018 Sedriano (MI) Tel. 02/9020324 E-mail: t.menescardi@menescardi.com					Progettista e DL strutturale Dott. Ing. Paolo Angelo Meroni Iscritto all'Ordine degli Ingegneri della provincia di Monza e Brianza al n°1182 Via Galvani n.30 - 20861 Brugherio (MB) Tel. 039/878095 E-mail: info@studiotecnicomeroni.it				
TUTTI I DIRITTI SONO RISERVATI A NORMA DI LEGGE E' vietata la riproduzione, anche parziale, non autorizzata											