
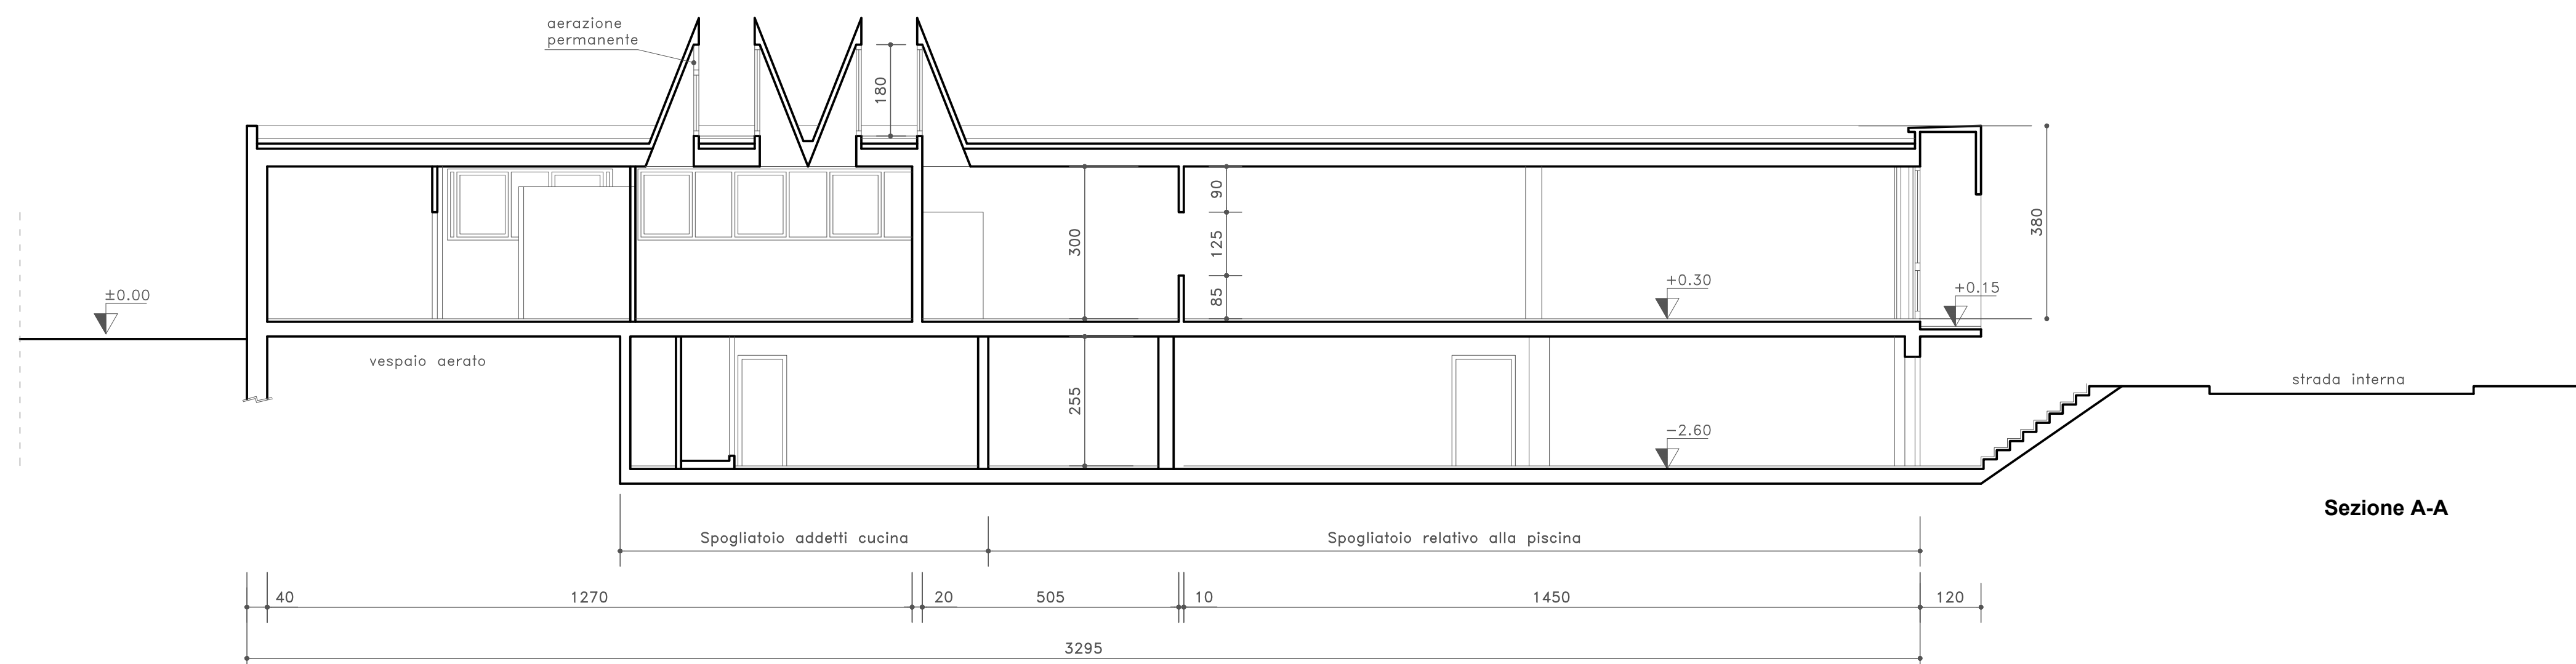
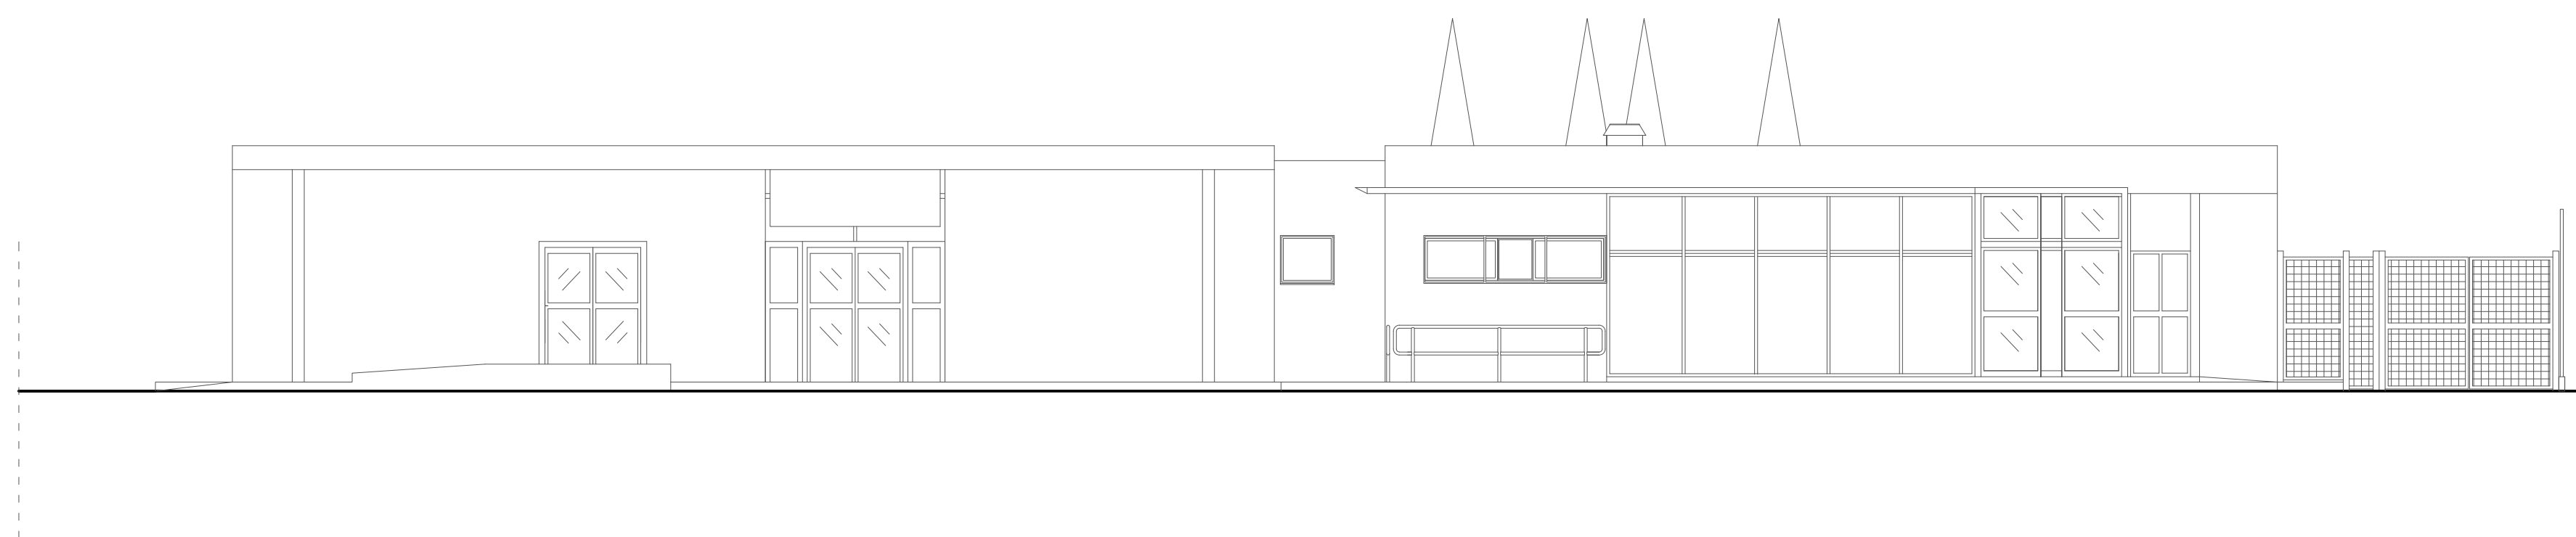


**Comune di TREZZANO SUL NAVIGLIO**

**PROGETTO DI RISTRUTTURAZIONE DEL CENTRO COTTURA DI VIA CONCORDIA c/o
TREZZANO SUL NAVIGLIO**

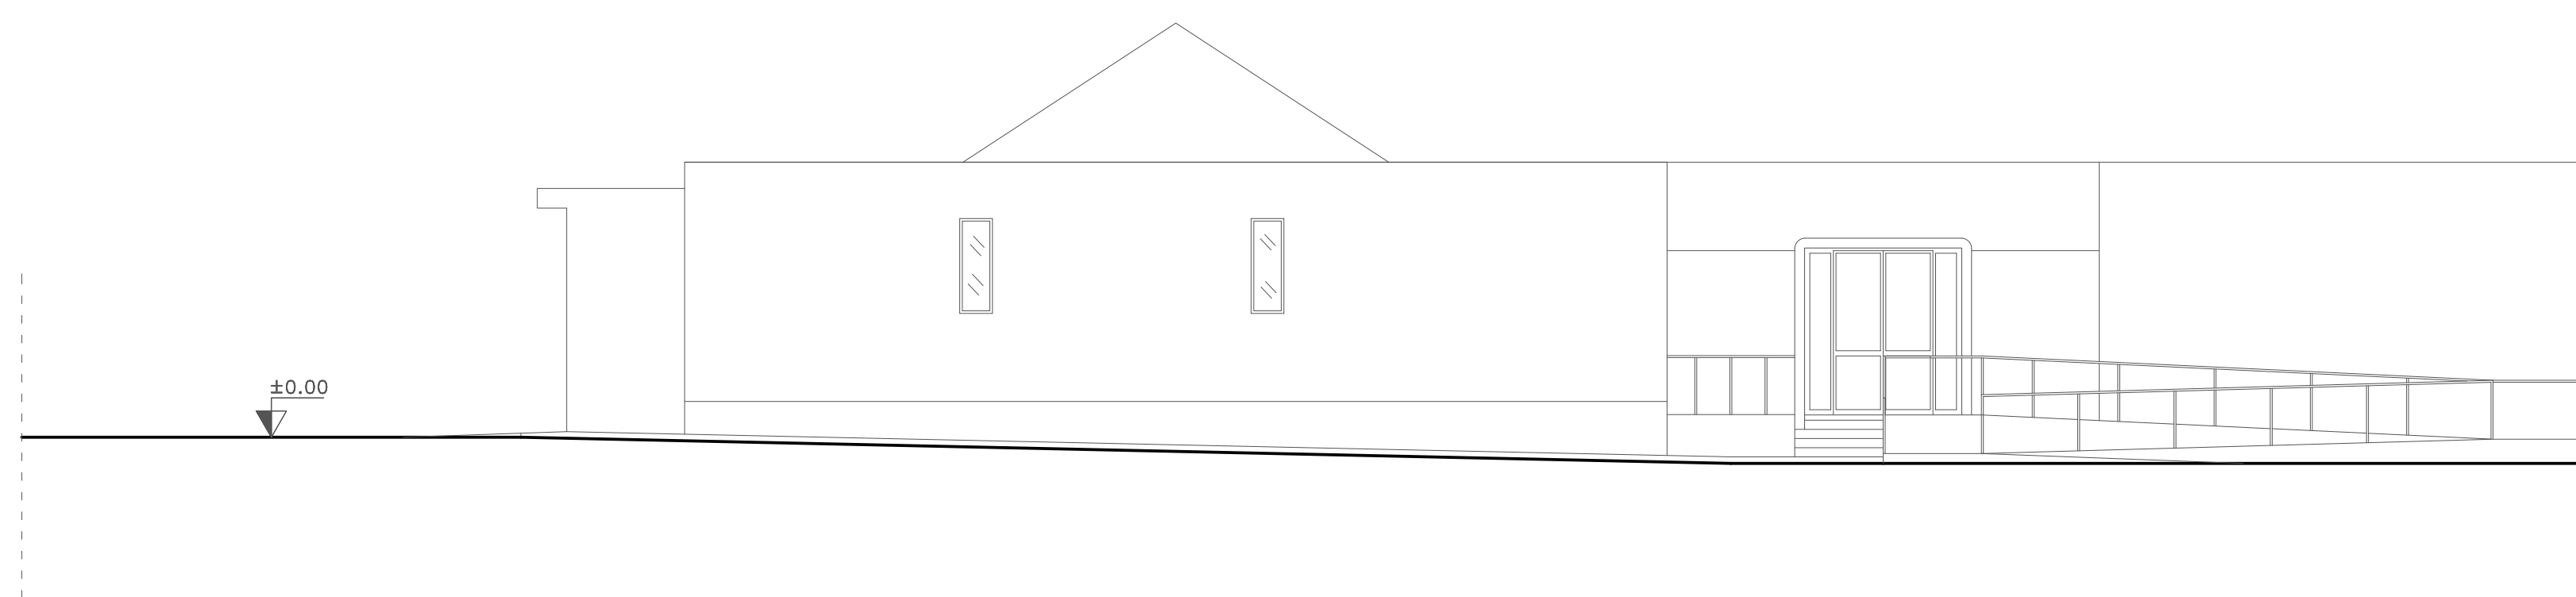

PROGETTISTI
Progettista e coord. sicurezza in fase di progettazione

PROGETTA
SERVIZI DI ARCHITETTURA E INGEGNERIA PER I
SETTORI ALIMENTARE, AGRICOLO, AMBIENTALE

Arch. Santo Giannone
Arch. Giorgio Giannone
Ing. Mariano Gisolfi

COMMITTENTE

Comune di Trezzano sul Naviglio
Via IV Novembre, 2 - 20090
Trezzano sul Naviglio

OGGETTO

PROGETTO DEFINITIVO-ESECUTIVO

COLLABORATORI progetto antincendio/vvff
Ing. Mariano Gisolfi

COLLABORATORI
Progetto Impianti elettrici
Ing. Mariano Gisolfi

Layout funzionale
Tecnologo Alimentare Dott. Corrado Giannone

Descrizione
Stato di fatto - Prospetti e sezione

Data	MARZO 2013	Scala	1:100
------	------------	-------	-------

Data consegna def.- esec
Marzo 2013

Agg. 1	Agg. 2	n° Tav.
Maggio 2023		TAV.03A

Agg. 3	Agg.
--------	------