




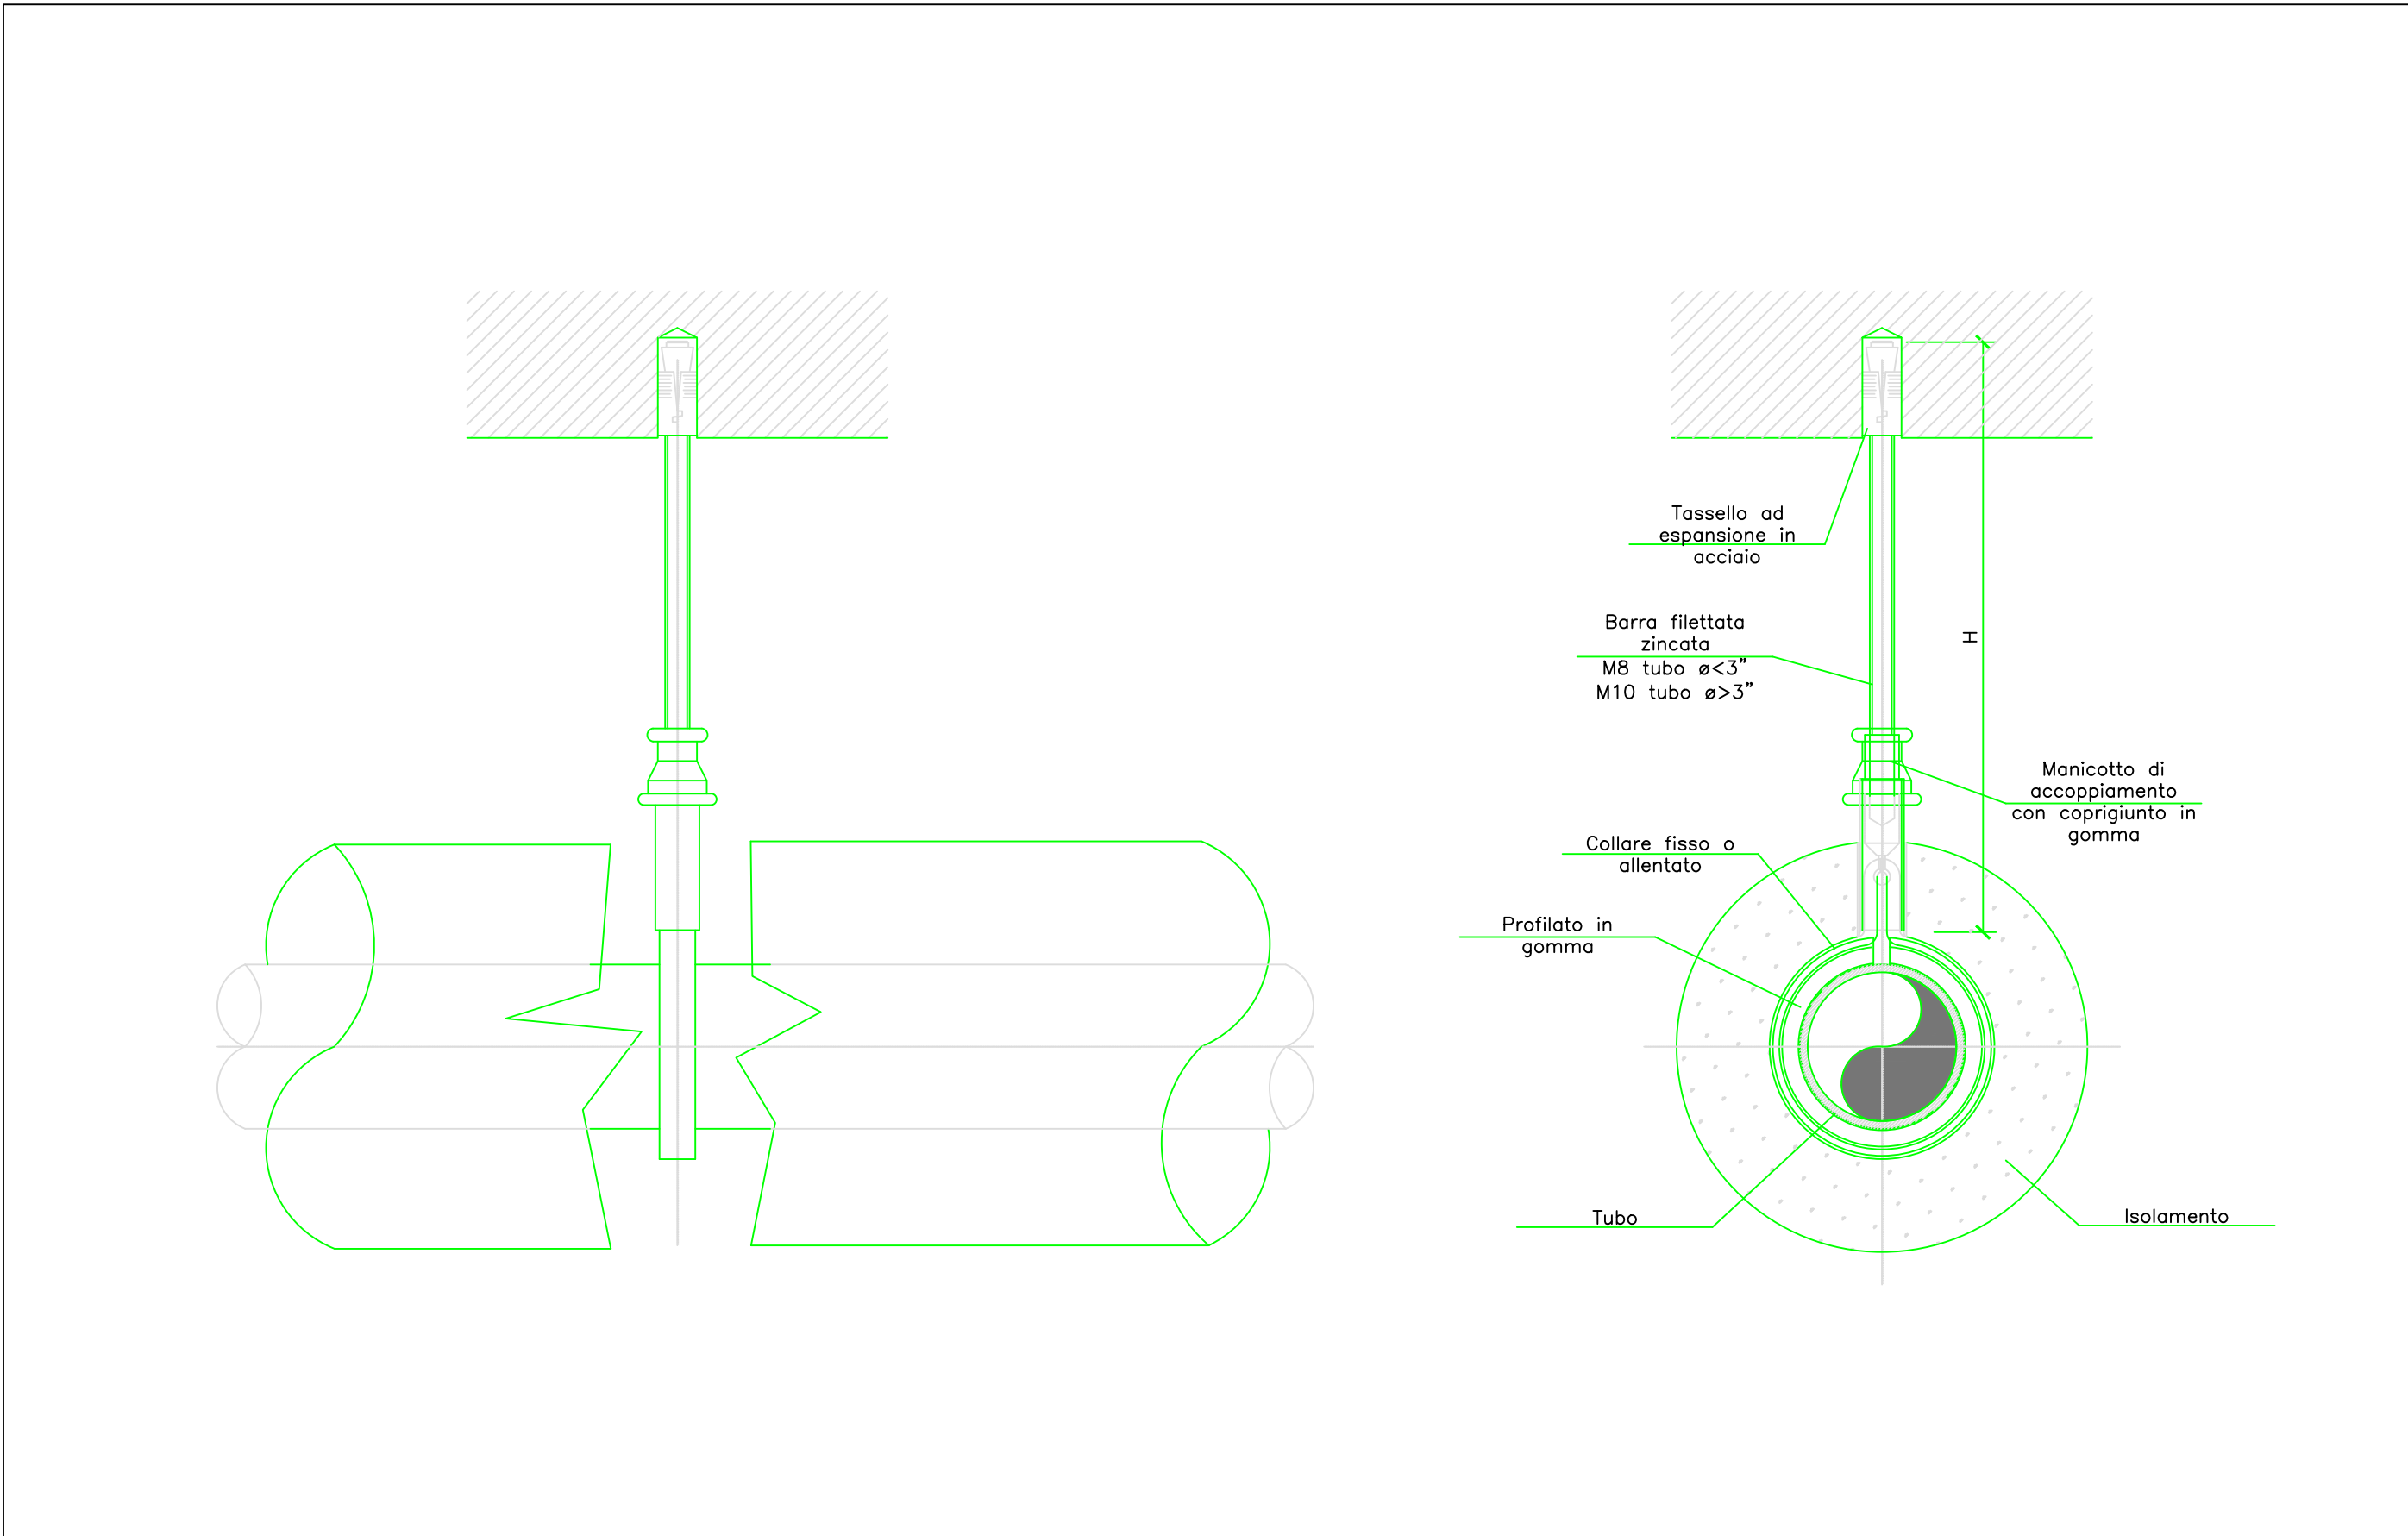


PARTICOLARE SITEMA DI STAFFAGGIO PER TUBAZIONE SINGOLA IN CONTROSOFFITTO ACQUA FREDDA

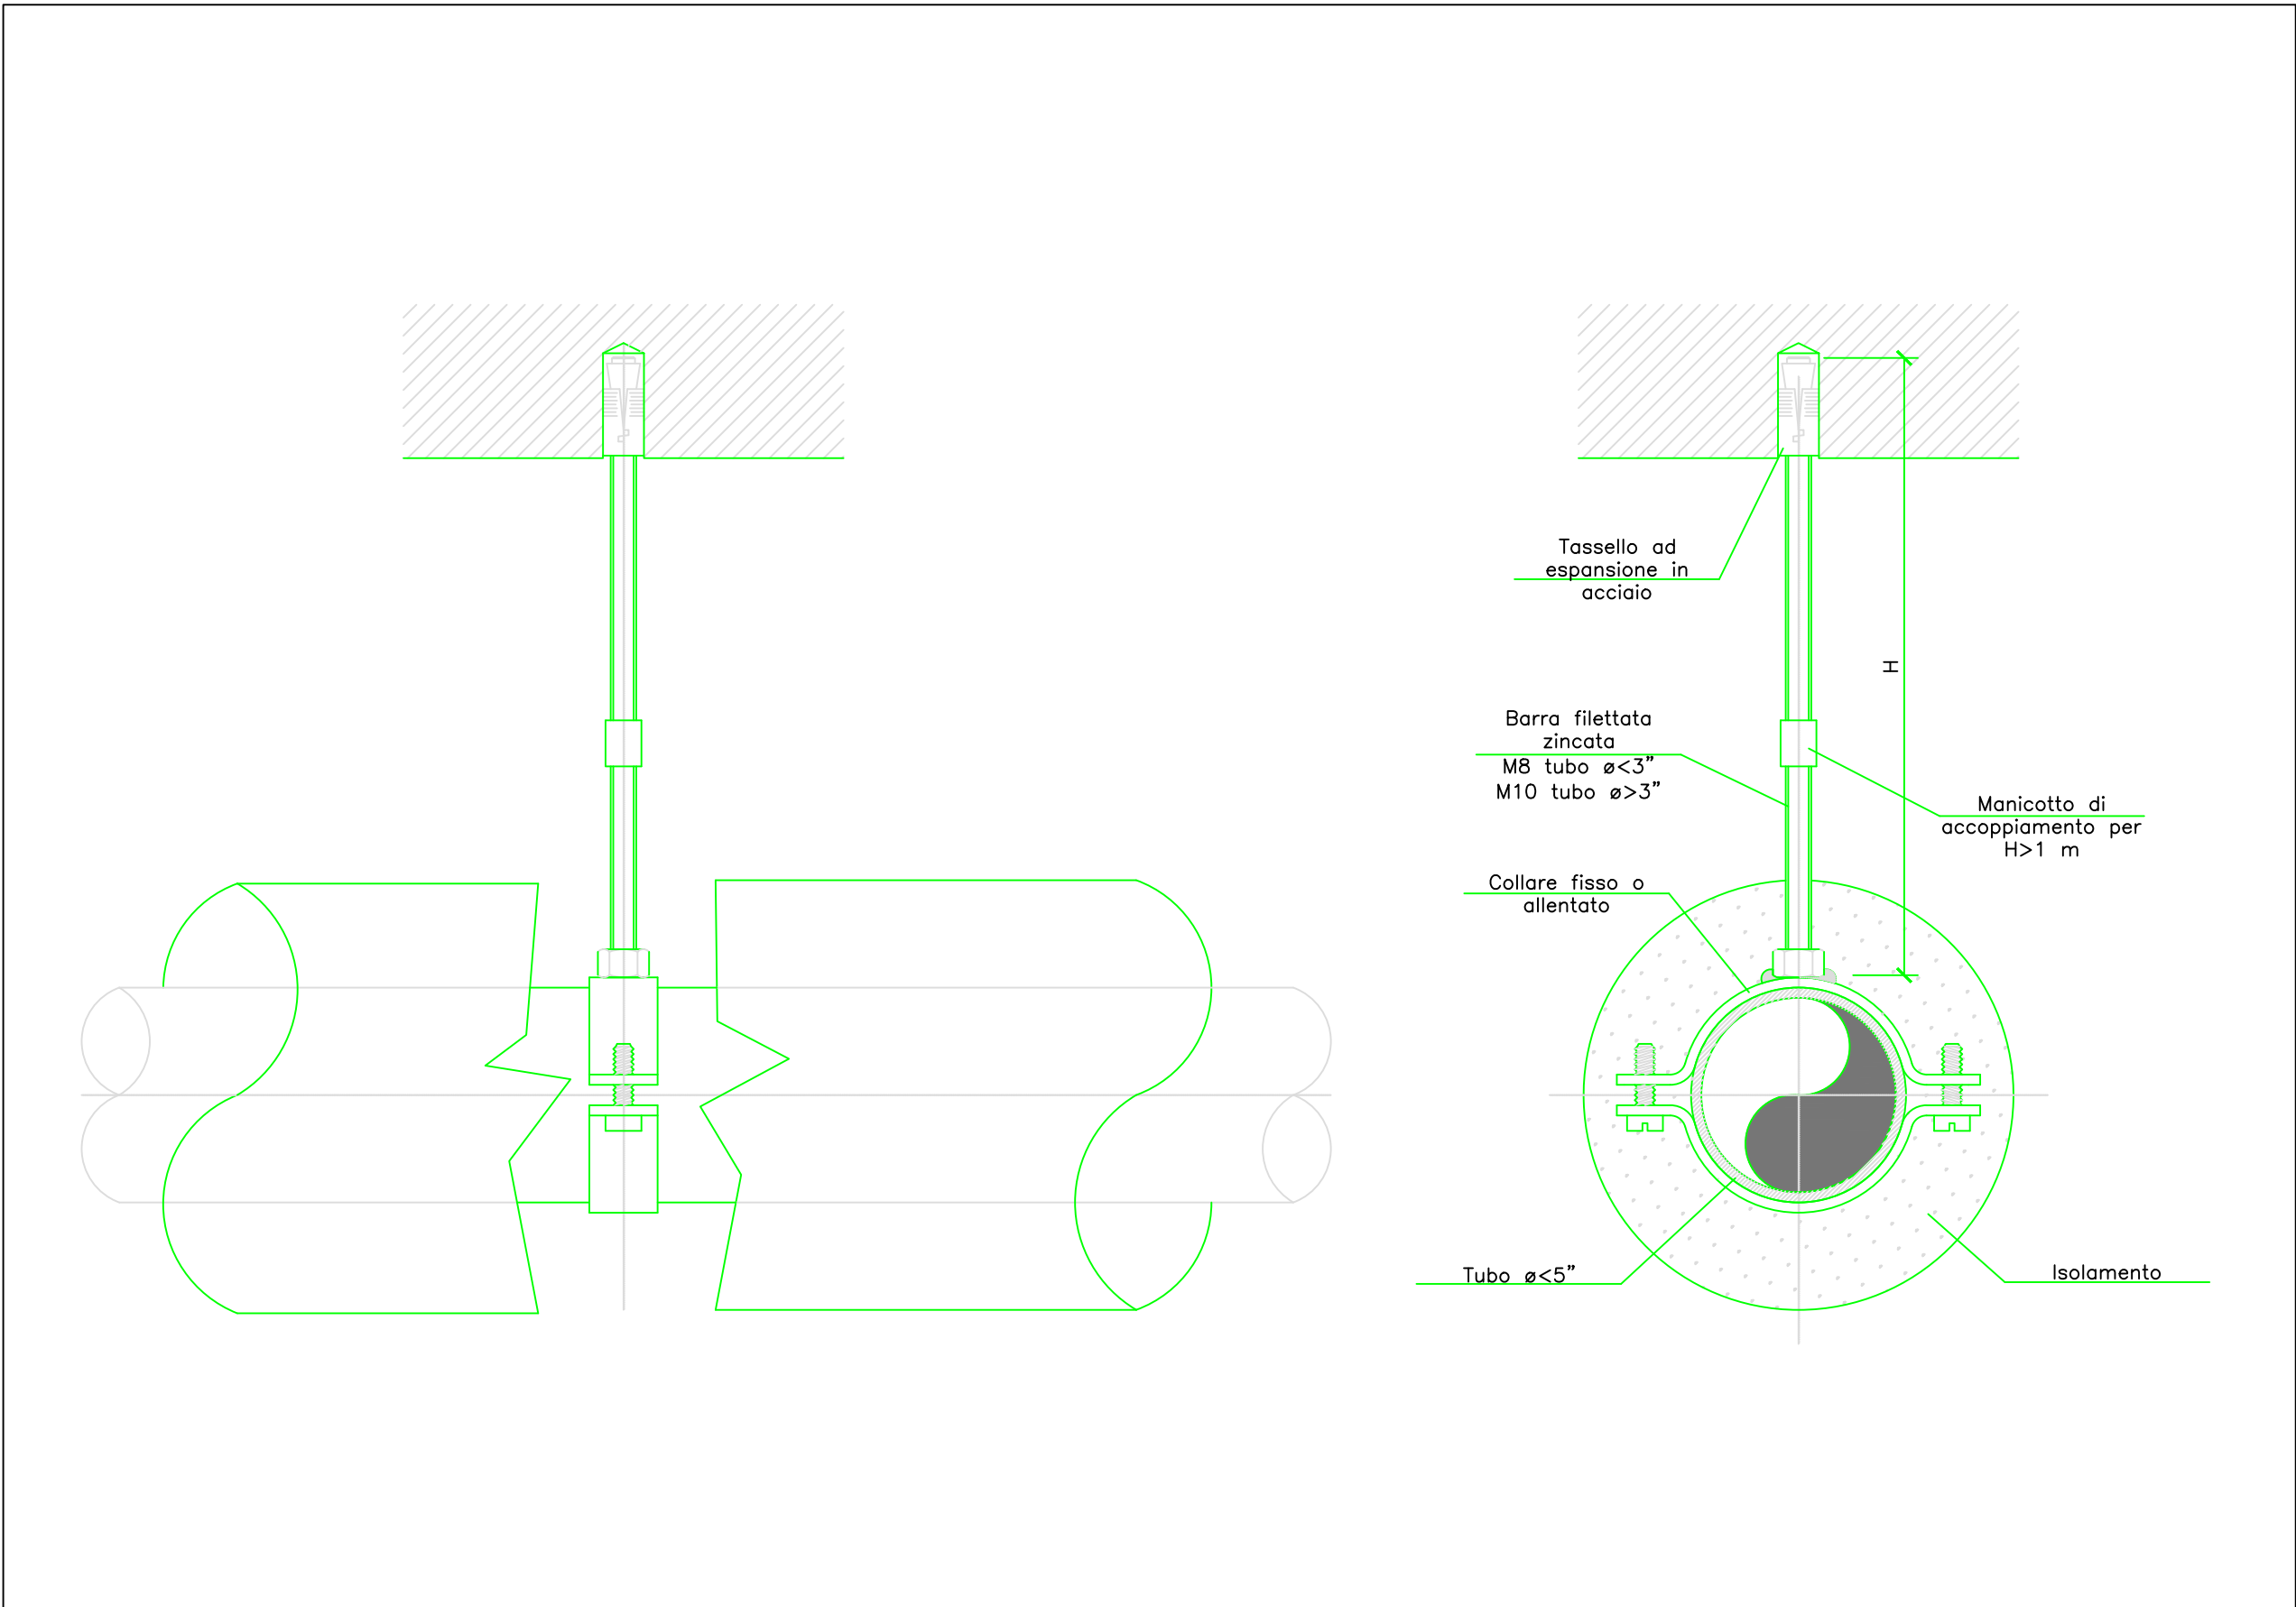


PARTICOLARE SITEMA DI STAFFAGGIO PER TUBAZIONE SINGOLA IN CONTROSOFFITTO ACQUA CALDA

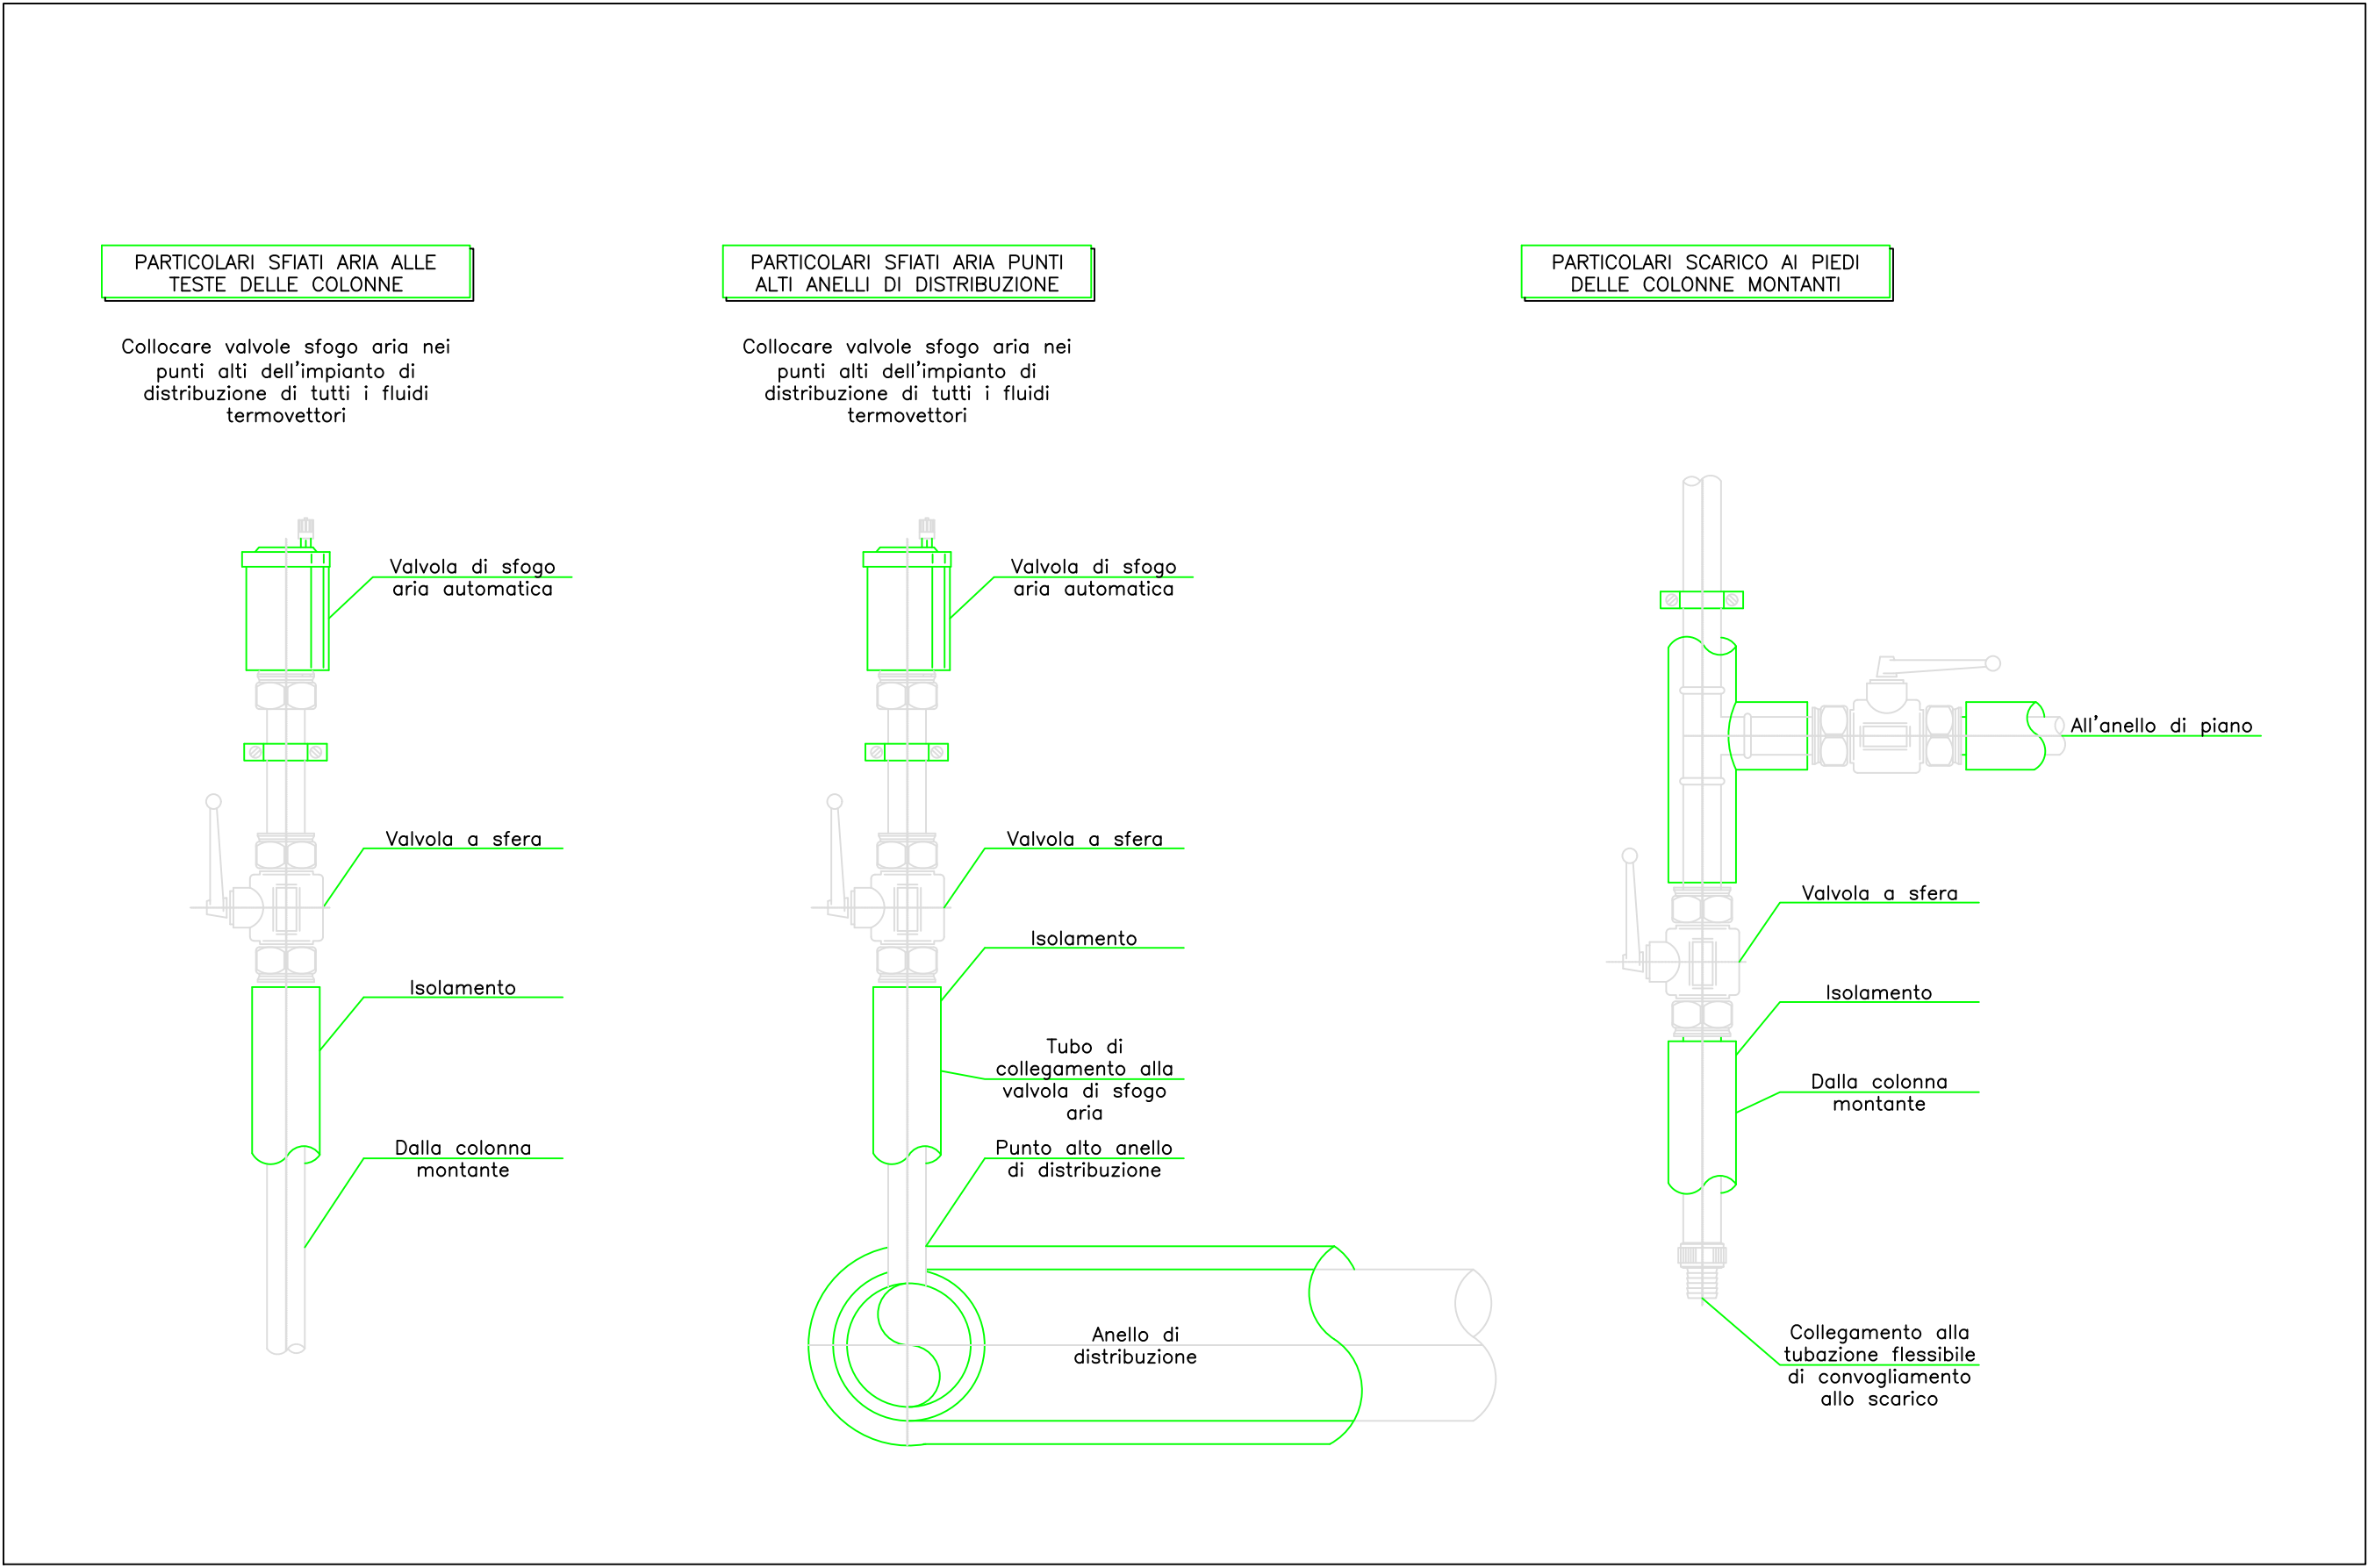


PARTICOLARI SFIATI ARIA DI TESTA COLONNA E ANELLI

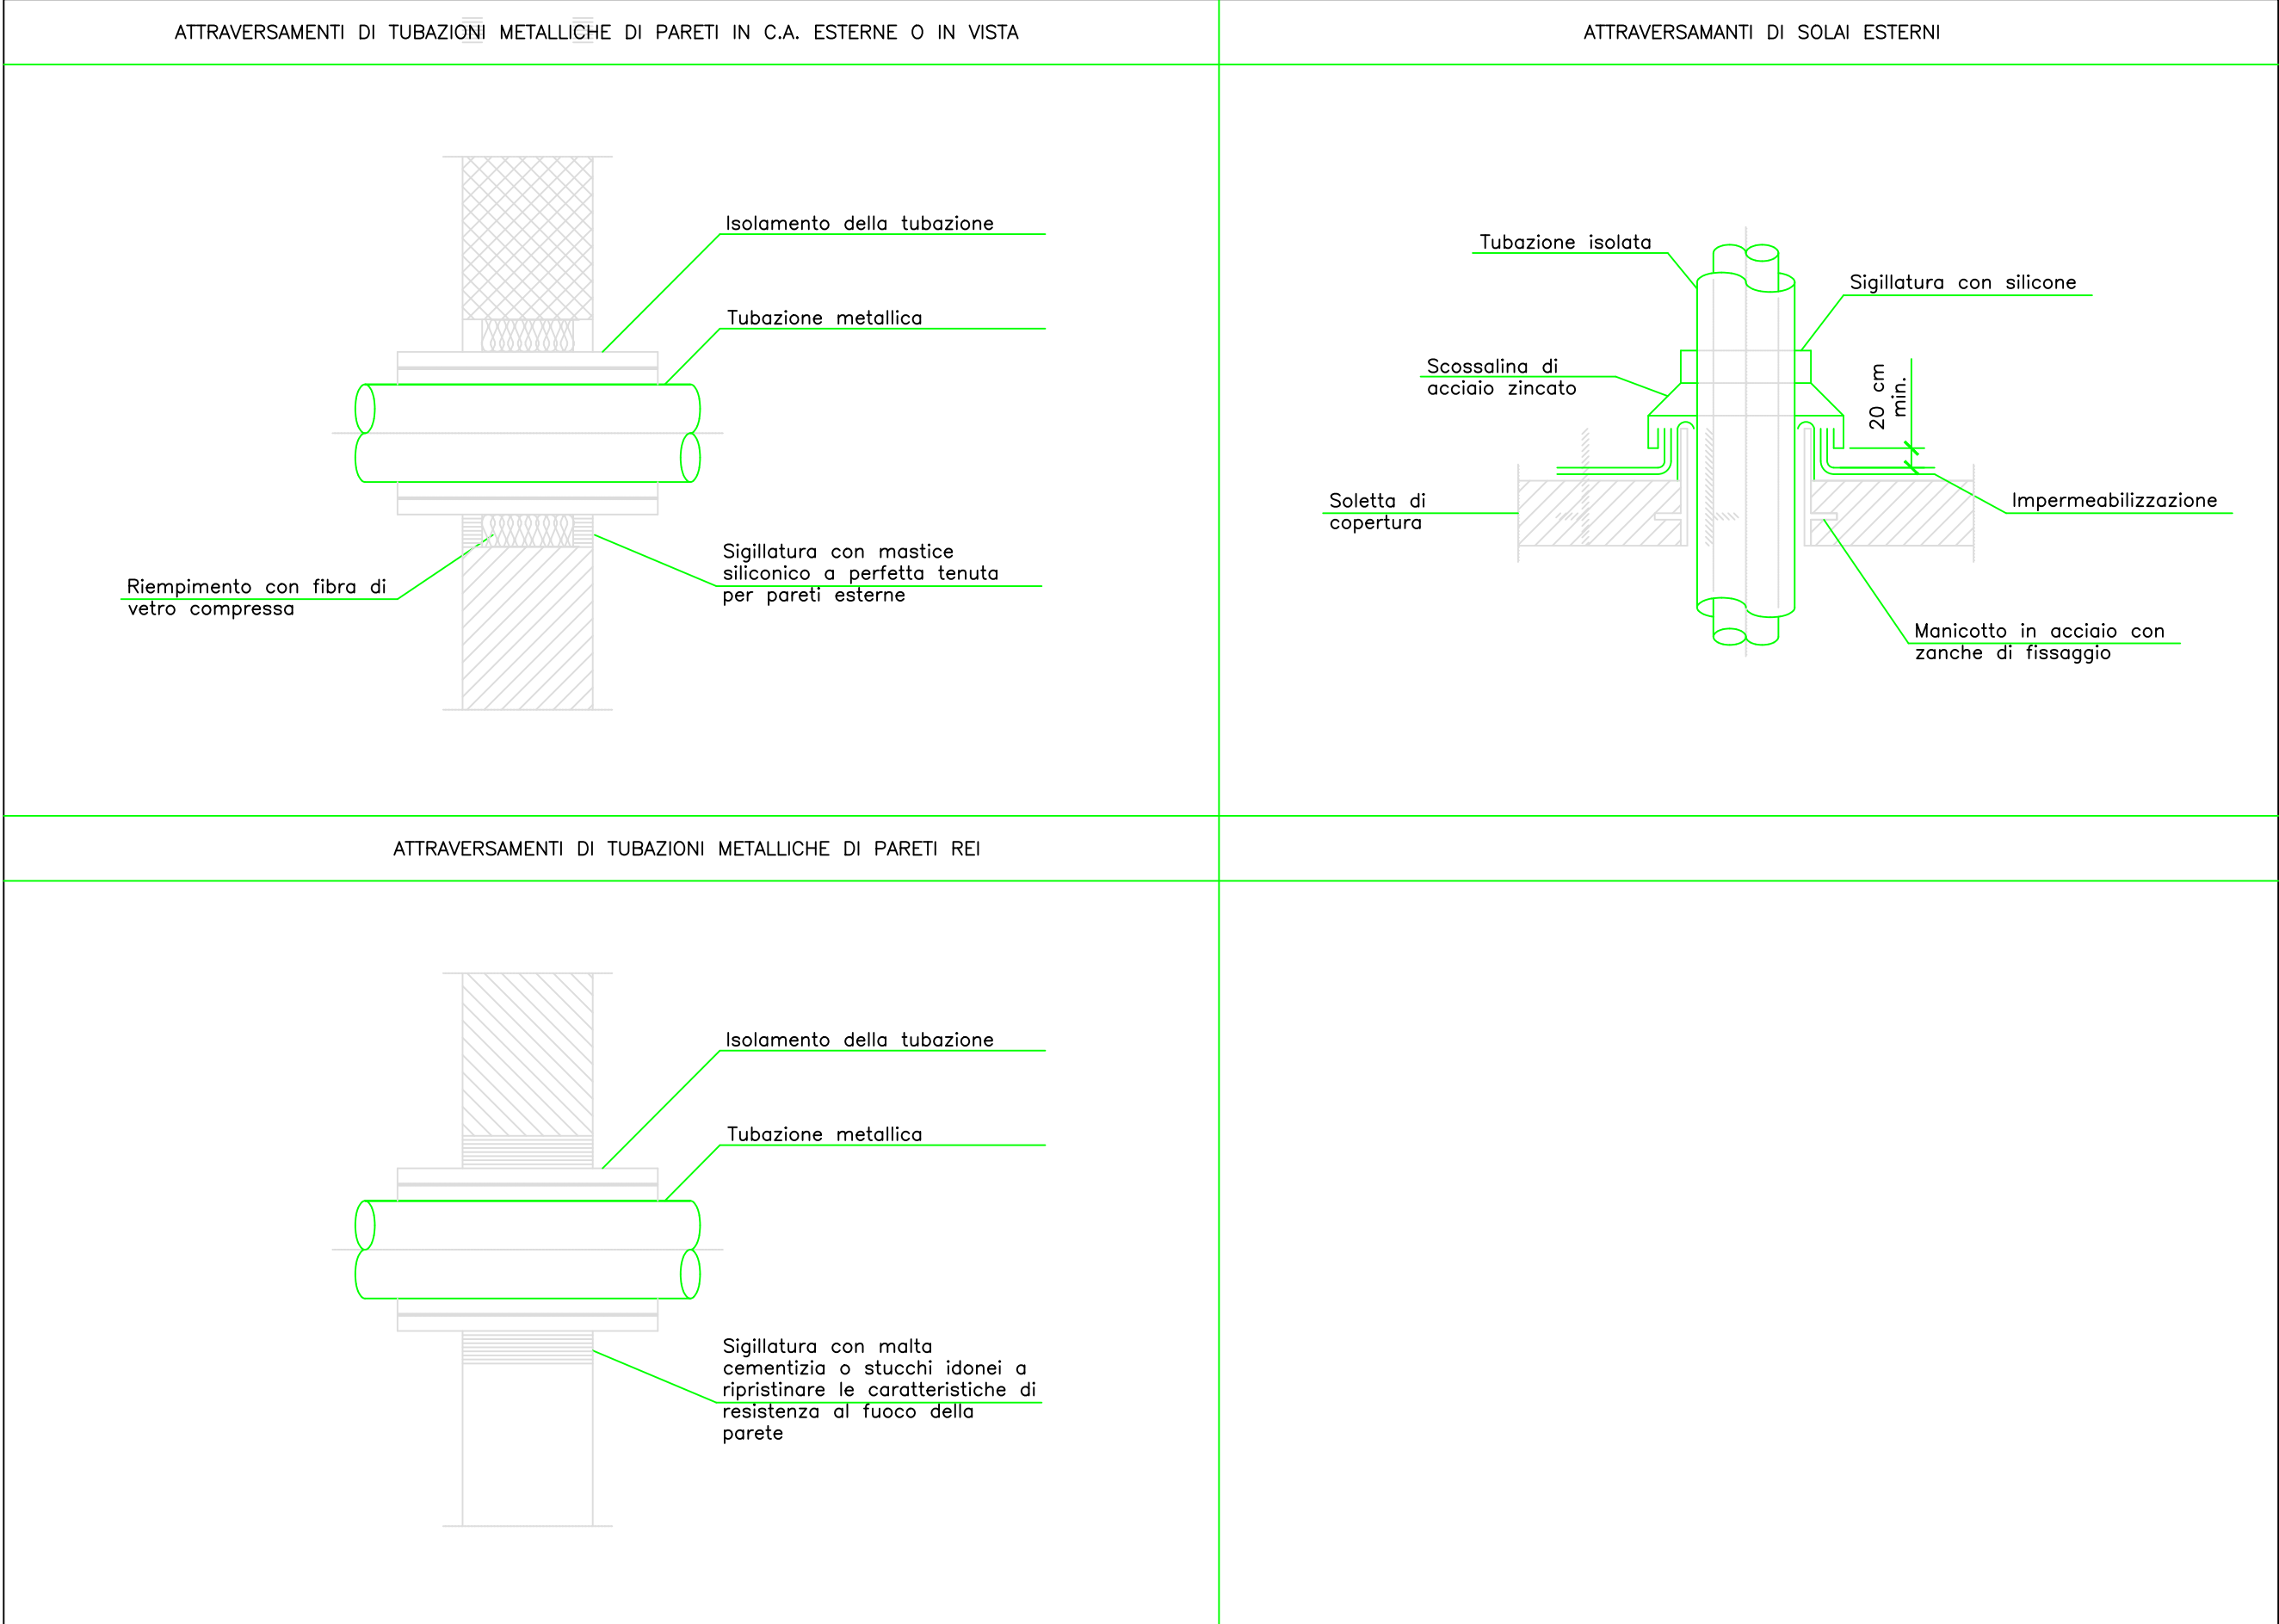

PARTICOLARE ATTRAVERSAMENTI TUBAZIONI

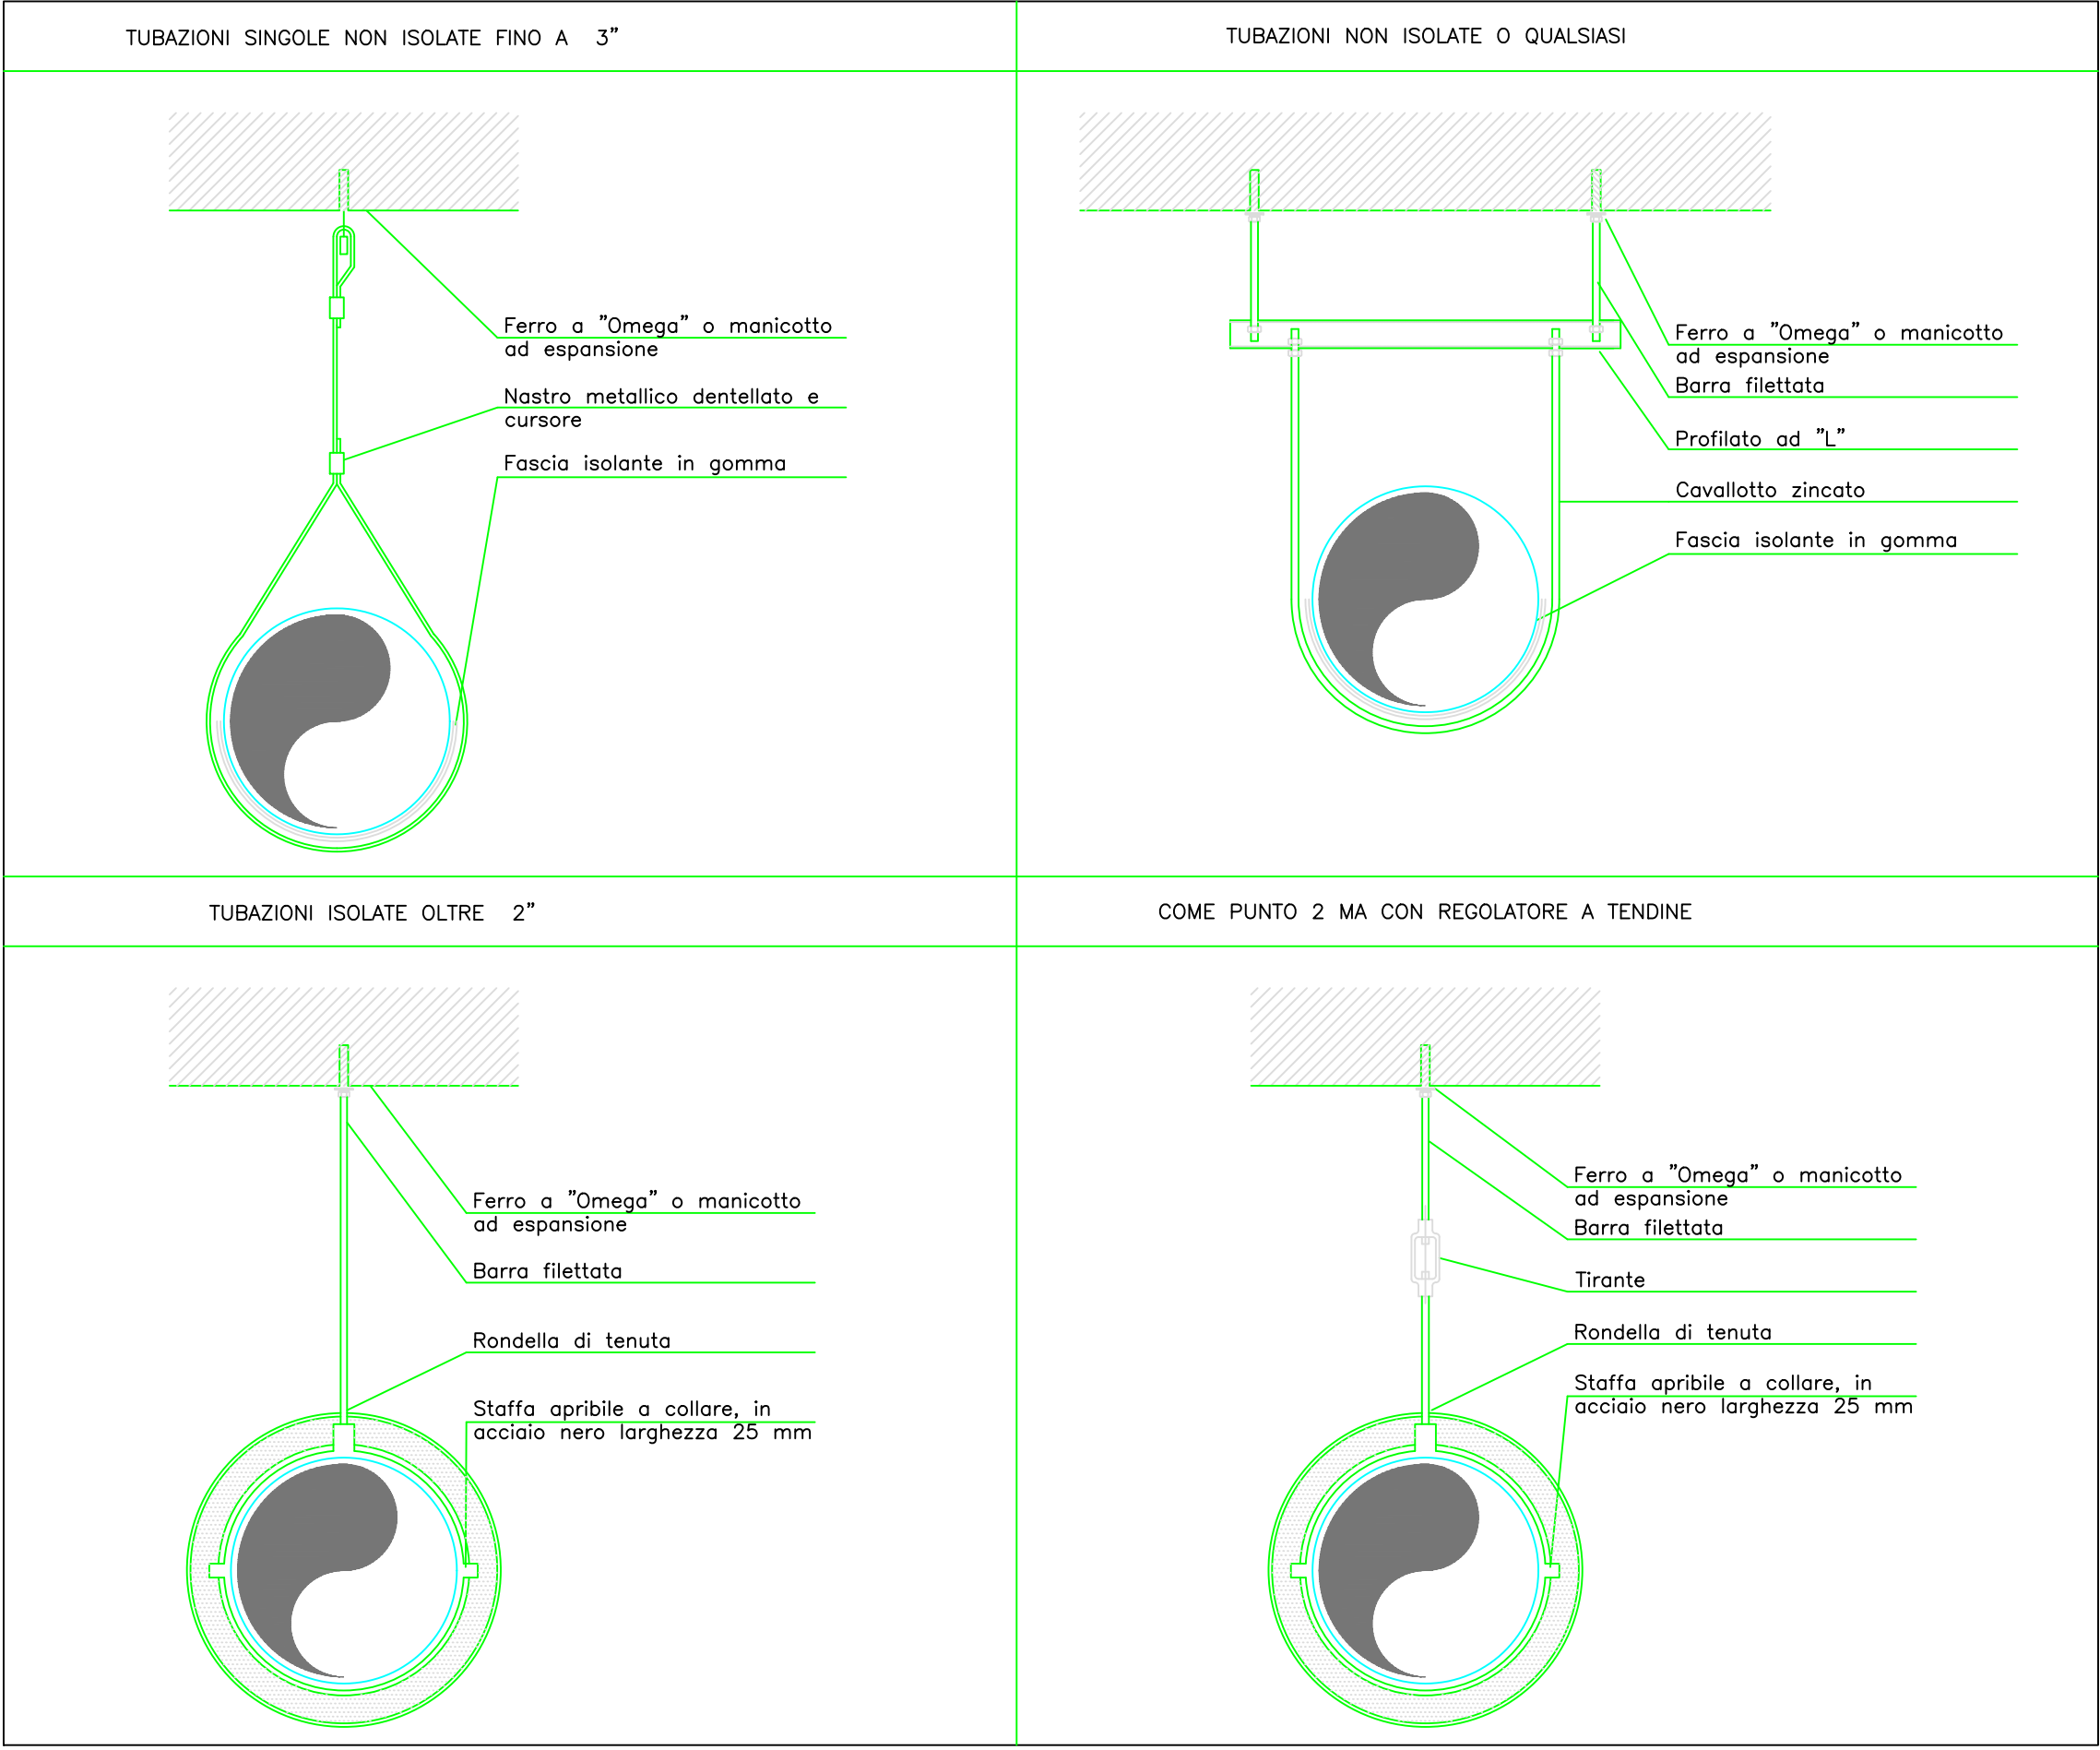

PARTICOLARE STAFFAGGI TUBAZIONI SOPSESE

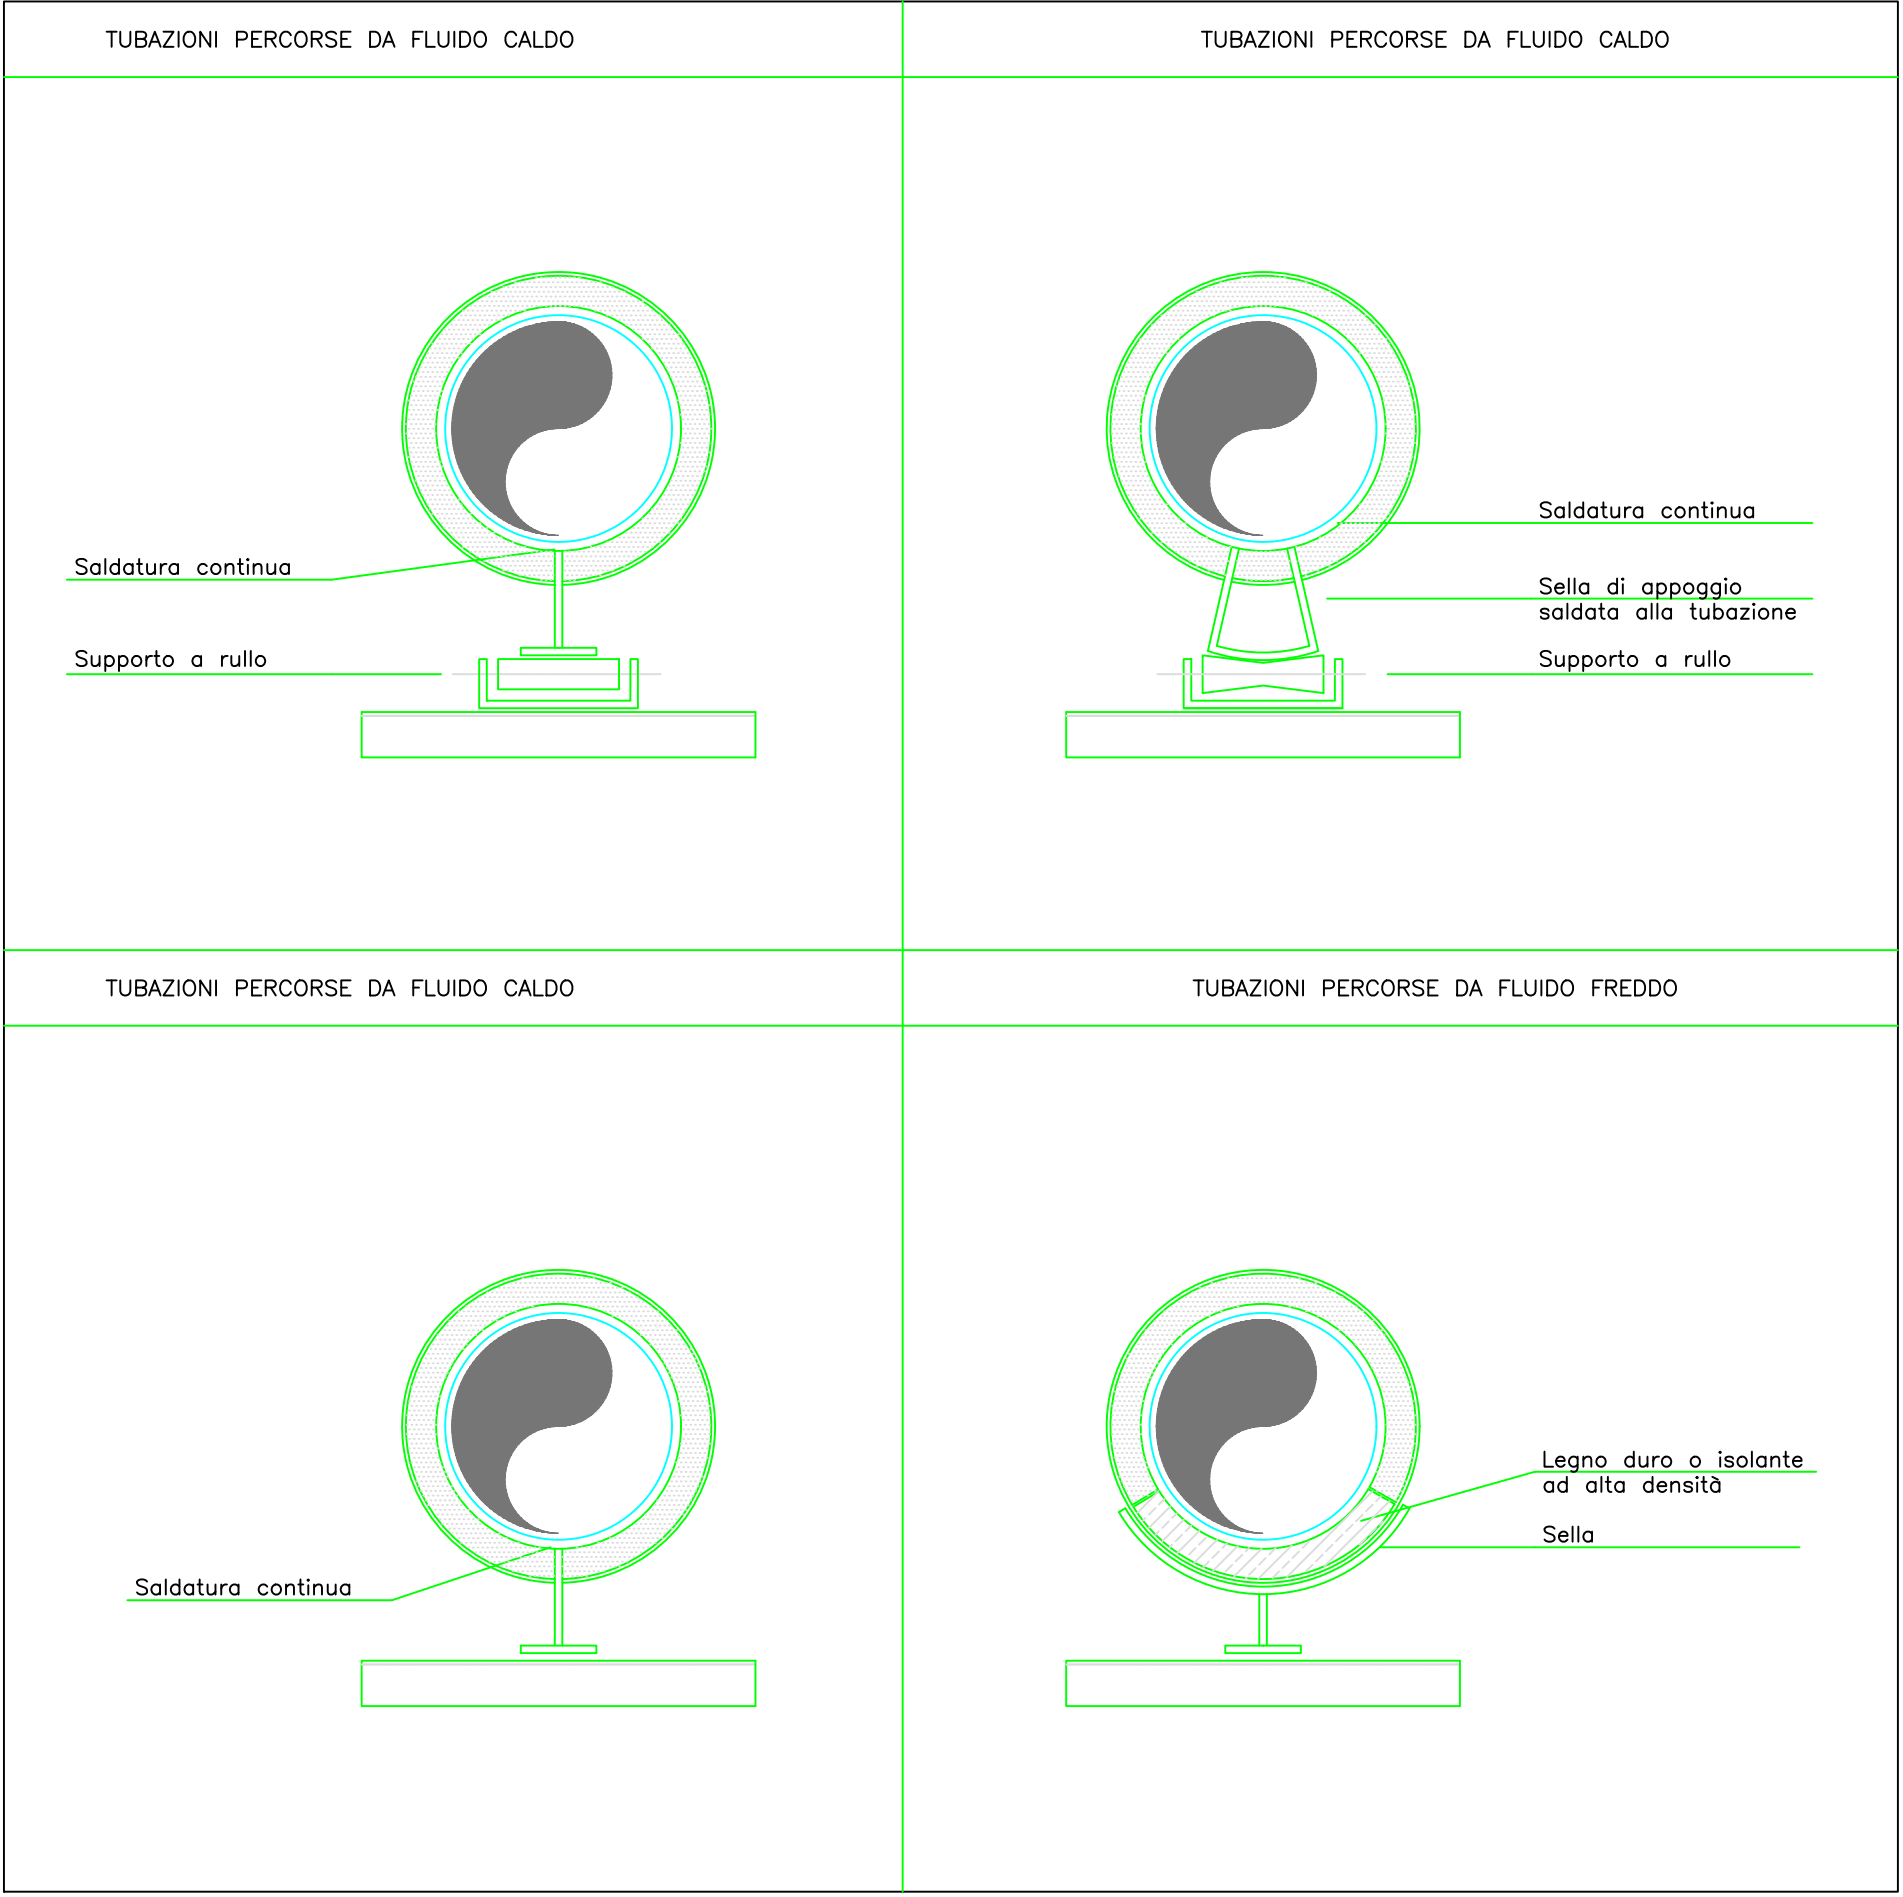

PARTICOLARE STAFFAGGI TUBAZIONI ORIZZONTALI

Comune di TREZZANO SUL NAVIGLIO

PROGETTO DI RISTRUTTURAZIONE DEL CENTRO COTTURA DI VIA CONCORDIA c/o TREZZANO SUL NAVIGLIO

PROGETTISTI

Progettista e coord. sicurezza in fase di progettazione

PRGETTA

SERVIZIO DI PROGETTAZIONE E INGENGERIA PER IL SETTORE RISTRUTTURAZIONE, RIGENERAZIONE URBANA

Arch. Santo Giannone
Arch. Giorgio Giannone
Ing. Mariano Gisolfi

Timbro e Firma

COLLABORATORI progetto antincendio/vvf

Ing. Mariano Gisolfi

Timbro e Firma

COLLABORATORI

Progetto impianti elettrici

Ing. Mariano Gisolfi

Timbro e Firma

Layout funzionale

Tecnologo Alimentare Dott. Corrado Giannone

Timbro e Firma

COMMITTENTE

Comune di Trezzano sul Naviglio
Via IV Novembre, 2 - 20050
Trezzano sul Naviglio

OGGETTO

PROGETTO DEFINITIVO-ESECUTIVO

Descrizione

PARTICOLARI TUBAZIONI

Data

MARZO 2013

Scala

Data consegna def. - esec.

Marzo 2013

Agg. 1

Agg. 2

n° Tav.

Tav.08IM

Agg. 3

Agg. 4