



Planimetria stato di fatto - scala 1:2.000

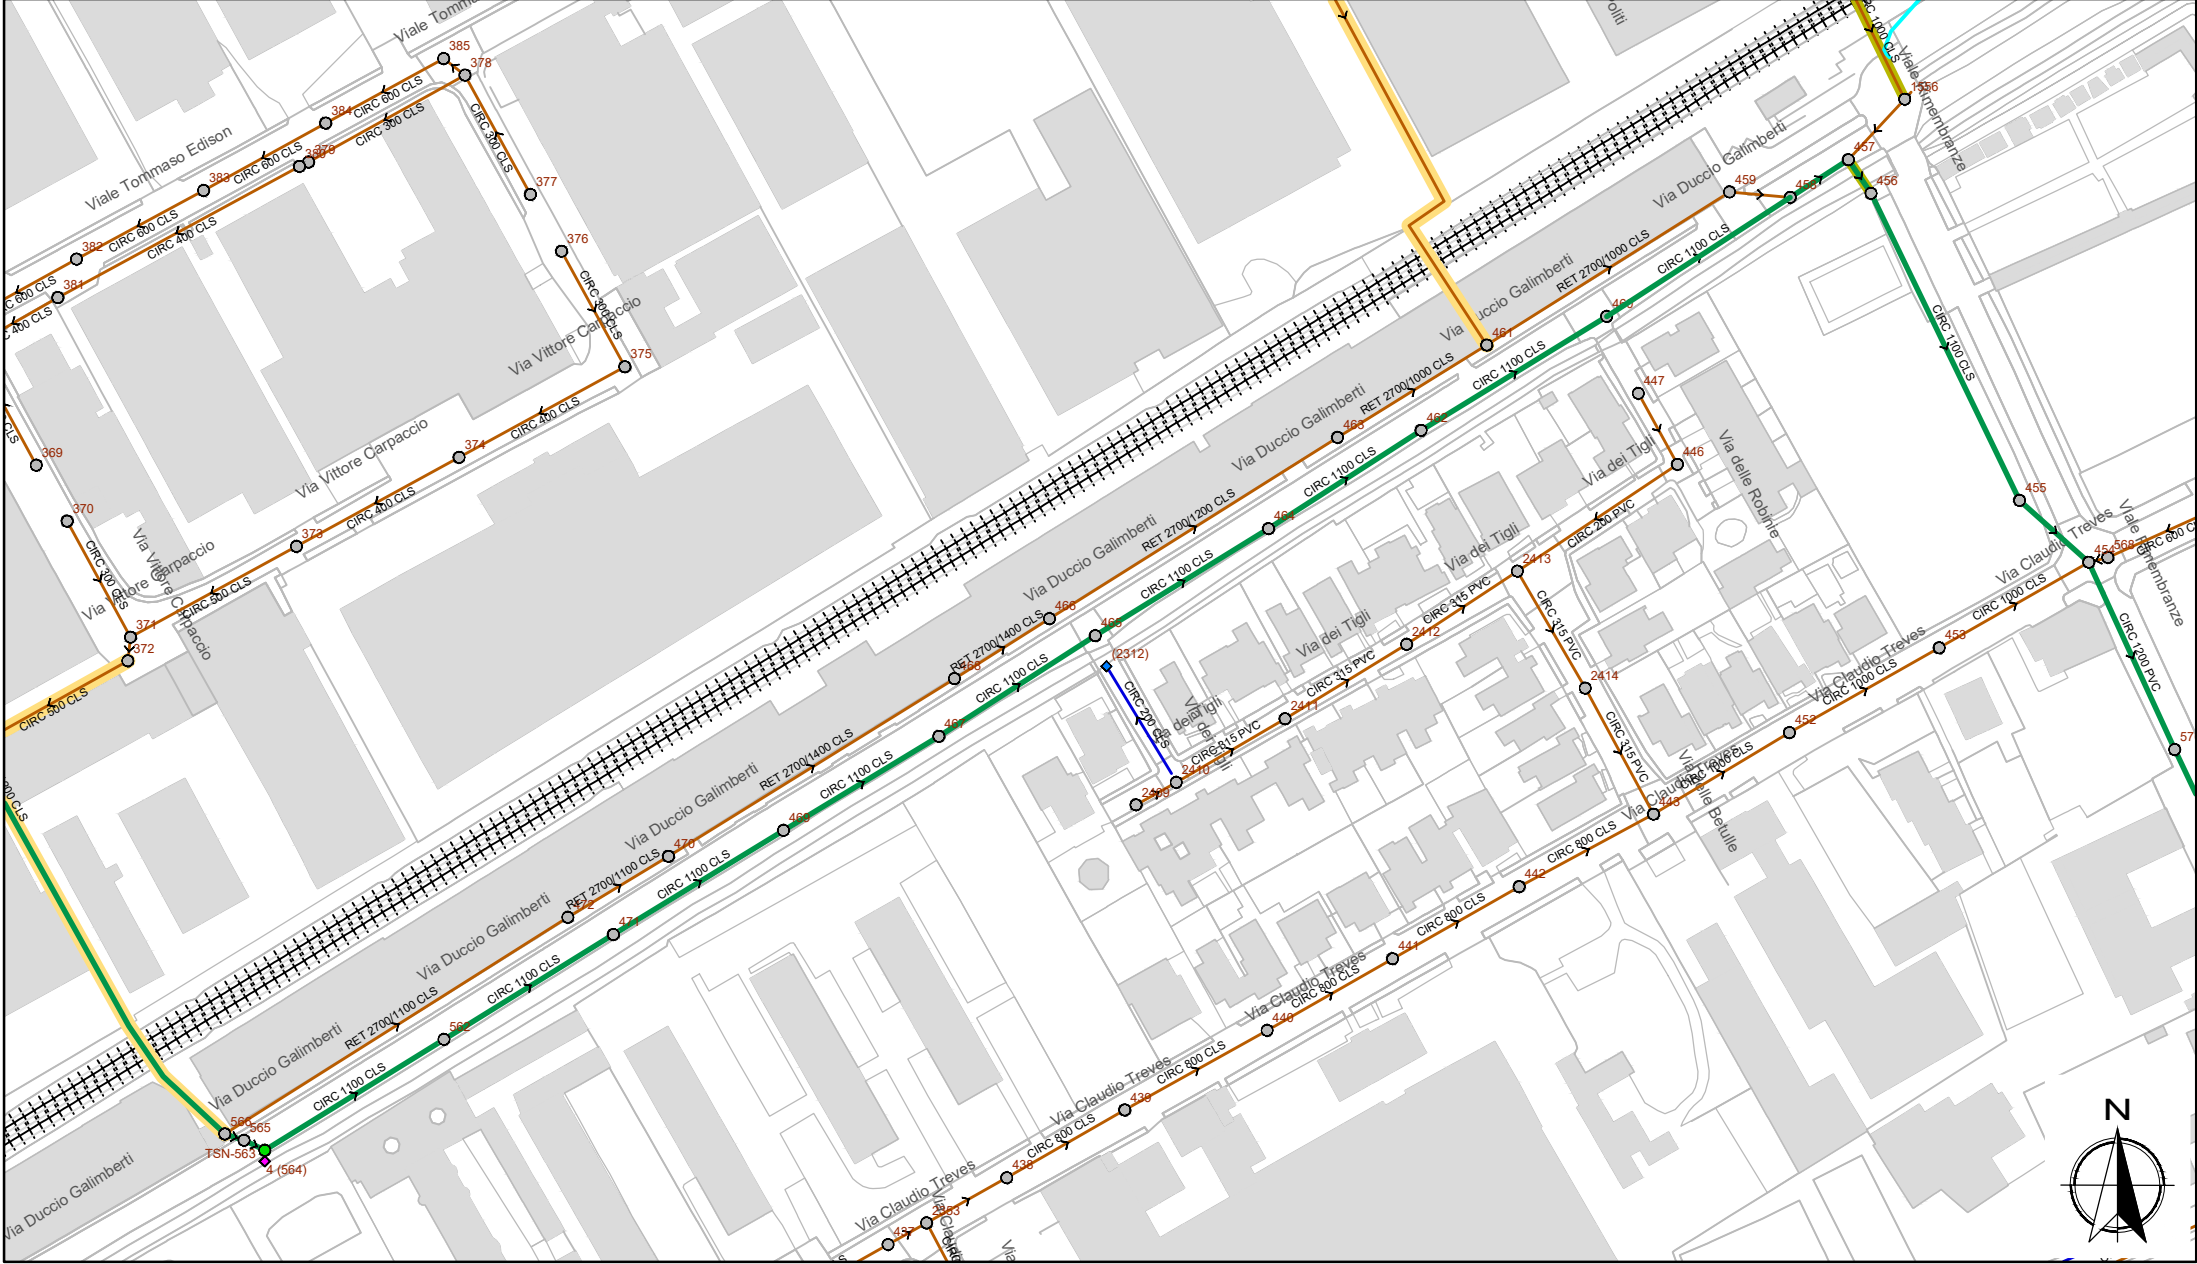

Planimetria stato di progetto - scala 1:2.000

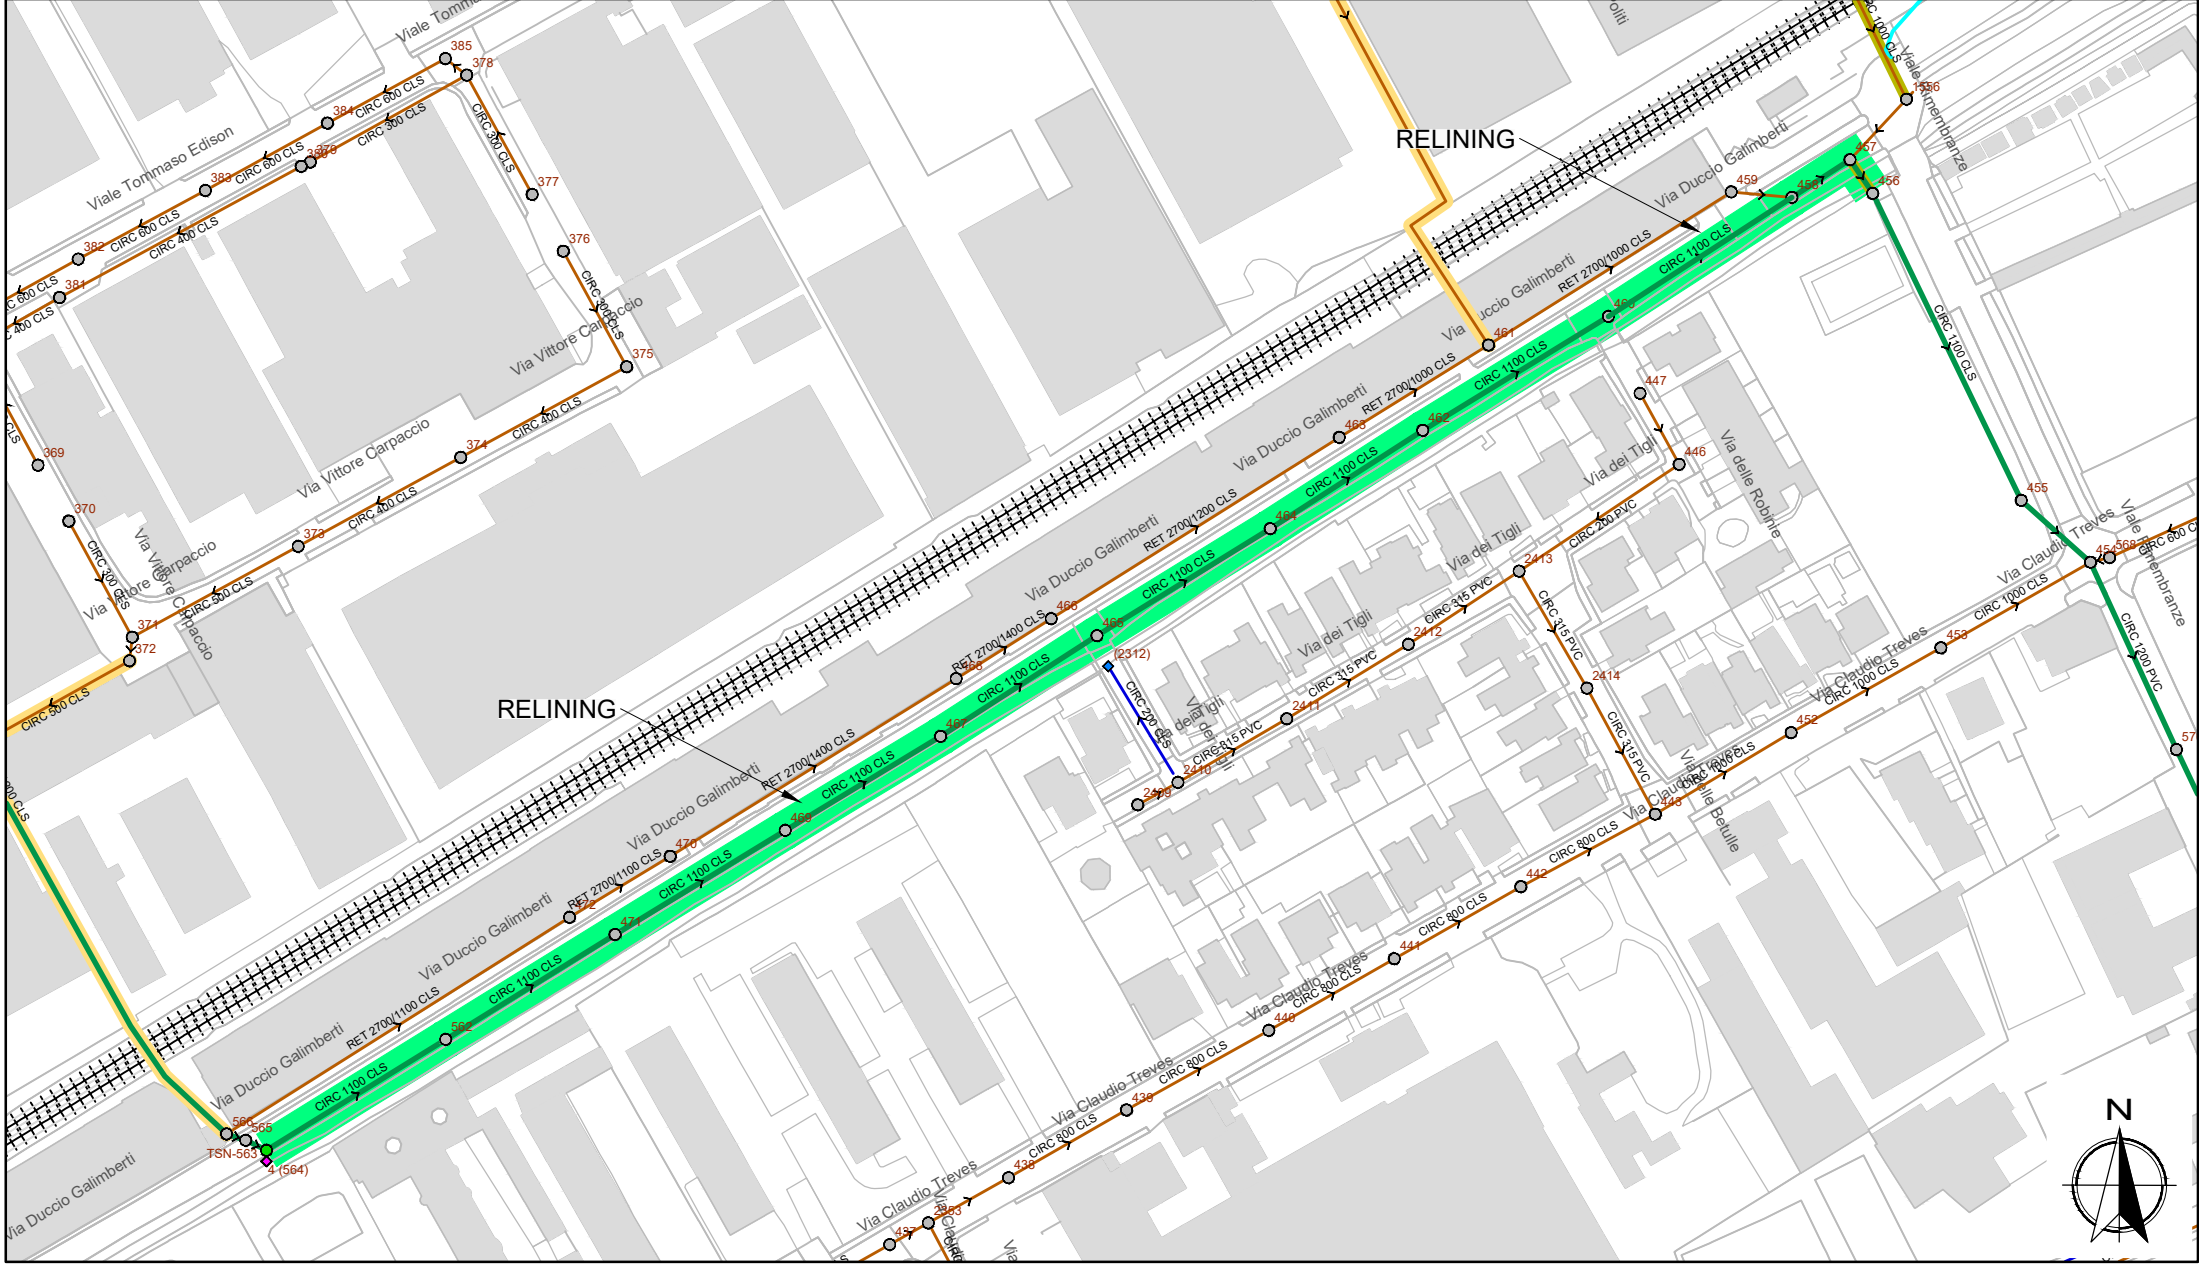

Legenda:

rete fognaria acque nere
rete fognaria acque bianche
rete fognaria acque miste
collettore fognario
relining collettore
cameretta di ispezione
caditoia
disoleatore
pozzo perdente

esistente
progetto

COMUNE DI TREZZANO SUL NAVIGLIO
FOGNATURA

PROGETTO DEFINITIVO/ESECUTIVO
INTERVENTI DI RIFACIMENTO RETI E COLLETTORI FOGNARI,
RELINING E RIDUZIONE ACQUE PARASSITE - AGGLOMERATO DI TREZZANO SUL NAVIGLIO
STATO DI FATTO/PROGETTO

Planimetrie - Profilo longitudinale

Profilo longitudinale - dal nodo 563 al nodo 456

CAMERETTA DI ISPEZIONE		563		562		471		469		467		465		464		462		460		458		457		456
QUOTA CHIUSINO [m]		113.420	114.830	113.340	114.840	113.350	114.860	113.170	114.870	113.150	114.890	113.160	114.900	113.030	114.910	113.060	114.920	112.900	114.930	111.370	115.070	111.290	115.150	
QUOTA SCORRIMENTO [m]		1.410	1.500	1.500	1.510	1.510	1.510	1.640	1.640	1.720	1.720	1.800	1.800	1.780	1.780	1.820	1.850	1.940	2.170	3.700	3.860			
PROFONDITA' SCORRIMENTO [m]																								
DISTANZE PARZIALI [m]		55.76	52.71	52.77	48.05	49.20	53.87	48.03	57.62	57.86	18.32	10.72												
DISTANZE PROGRESSIVE [m]		0.00	55.76	108.46	161.24	209.29	258.49	312.36	360.39	418.01	475.87	494.19	504.92											
DIAMETRO - FORMA - MATERIALE - TIPOLOGIA		1100 CIRC CLS MISTE	1100 CIRC CLS MISTE	1100 CIRC CLS MISTE	1100 CIRC CLS MISTE	1100 CIRC CLS MISTE	1100 CIRC CLS MISTE	1100 CIRC CLS MISTE	1100 CIRC CLS MISTE	1100 CIRC CLS MISTE	1100 CIRC CLS MISTE	1100 CIRC CLS MISTE	1100 CIRC CLS MISTE	1100 CIRC CLS MISTE	1100 CIRC CLS MISTE	1100 CIRC CLS MISTE	1100 CIRC CLS MISTE	1100 CIRC CLS MISTE	1100 CIRC CLS MISTE	1100 CIRC CLS MISTE	1100 CIRC CLS MISTE	1100 CIRC CLS MISTE		
PENDENZA		1.43 ‰	-0.19 ‰	3.41 ‰	0.42 ‰	0.00 ‰	-0.19 ‰	2.08 ‰	0.17 ‰	0.35 ‰	7.10 ‰	7.46 ‰												
TIPO DI RIPRISTINO		ASFALTO	ASFALTO	ASFALTO	ASFALTO	ASFALTO	ASFALTO	ASFALTO	ASFALTO	ASFALTO	ASFALTO	ASFALTO	ASFALTO	ASFALTO	ASFALTO	ASFALTO	ASFALTO	ASFALTO	ASFALTO	ASFALTO	ASFALTO	ASFALTO		

A

AGOSTO 2025

P.I. Barone

Ing. Didu

Ing. Deplano

Prima emissione

Rev

Data

Elaborato

Progettato

Autorizzato

Descrizione

FILE

Ambito

Anno

Numero Commessa

Fase

Categoria

Disciplina

Tavola N°

Rev.

Tipo Elaborato

F

25

-

9536_TSN

-

PC

-

T

-

GEN

-

003

A

-

VAR

Elaborato realizzato da: Ufficio Supporto Progetti

supporto.progetti@gruppcap.it

Progettazione realizzata da: Area Progettazione e Realizzazione

Scala

Disciplina

Tavola N°

indicata

GEN

003

CAP Holding spa - Via Rimini, 38 - 20142 Milano (MI)

Tel. 02 825021 - info@gruppcap.it - PEC:capholding@legalmail.it

Questo disegno è di nostra proprietà esclusiva ed è posto sotto tutela della legge, ne è proibita la riproduzione anche parziale e la cessione a terzi senza nostra autorizzazione scritta.

GRUPPO

CAP