

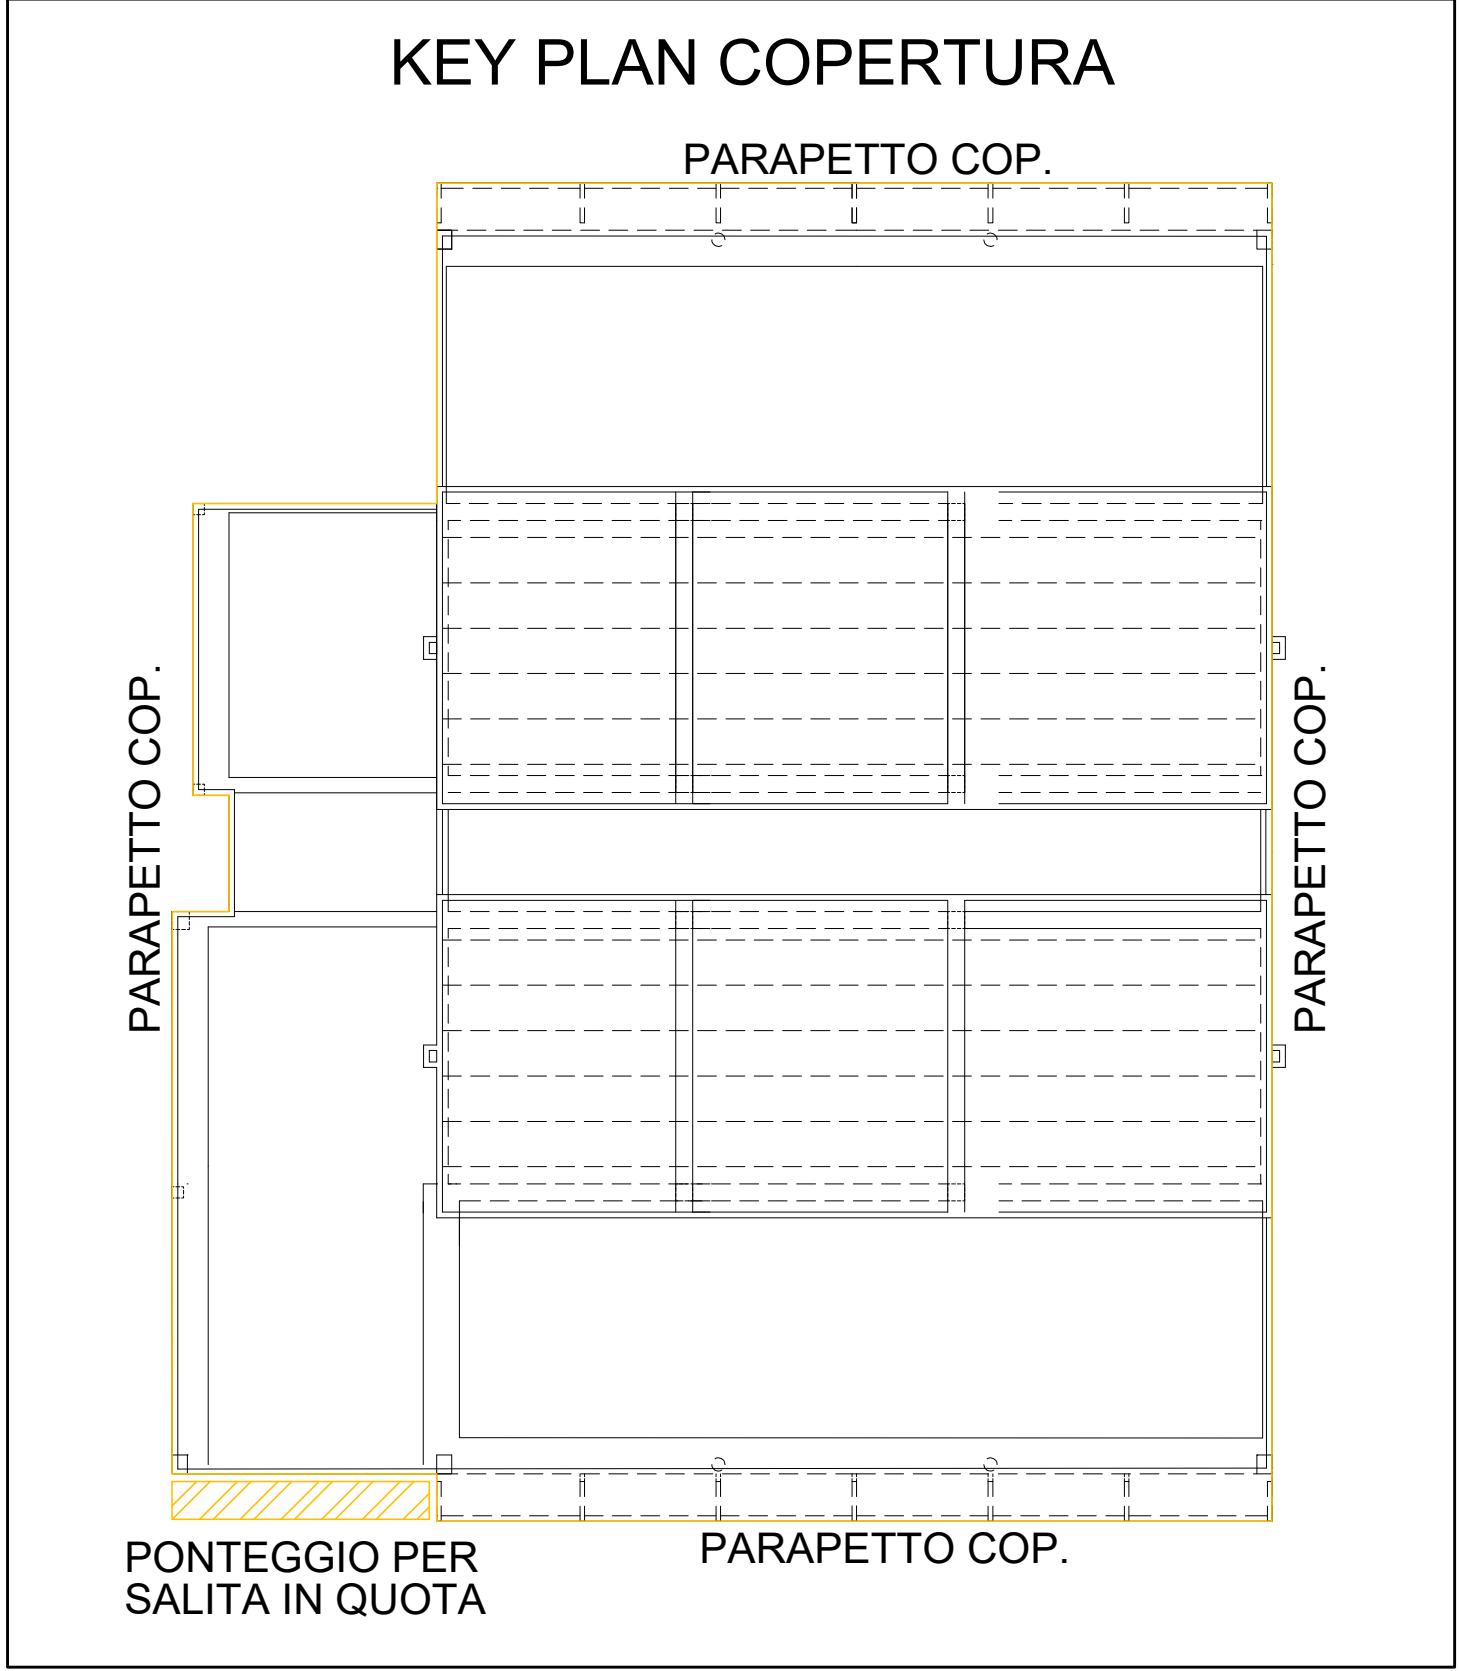
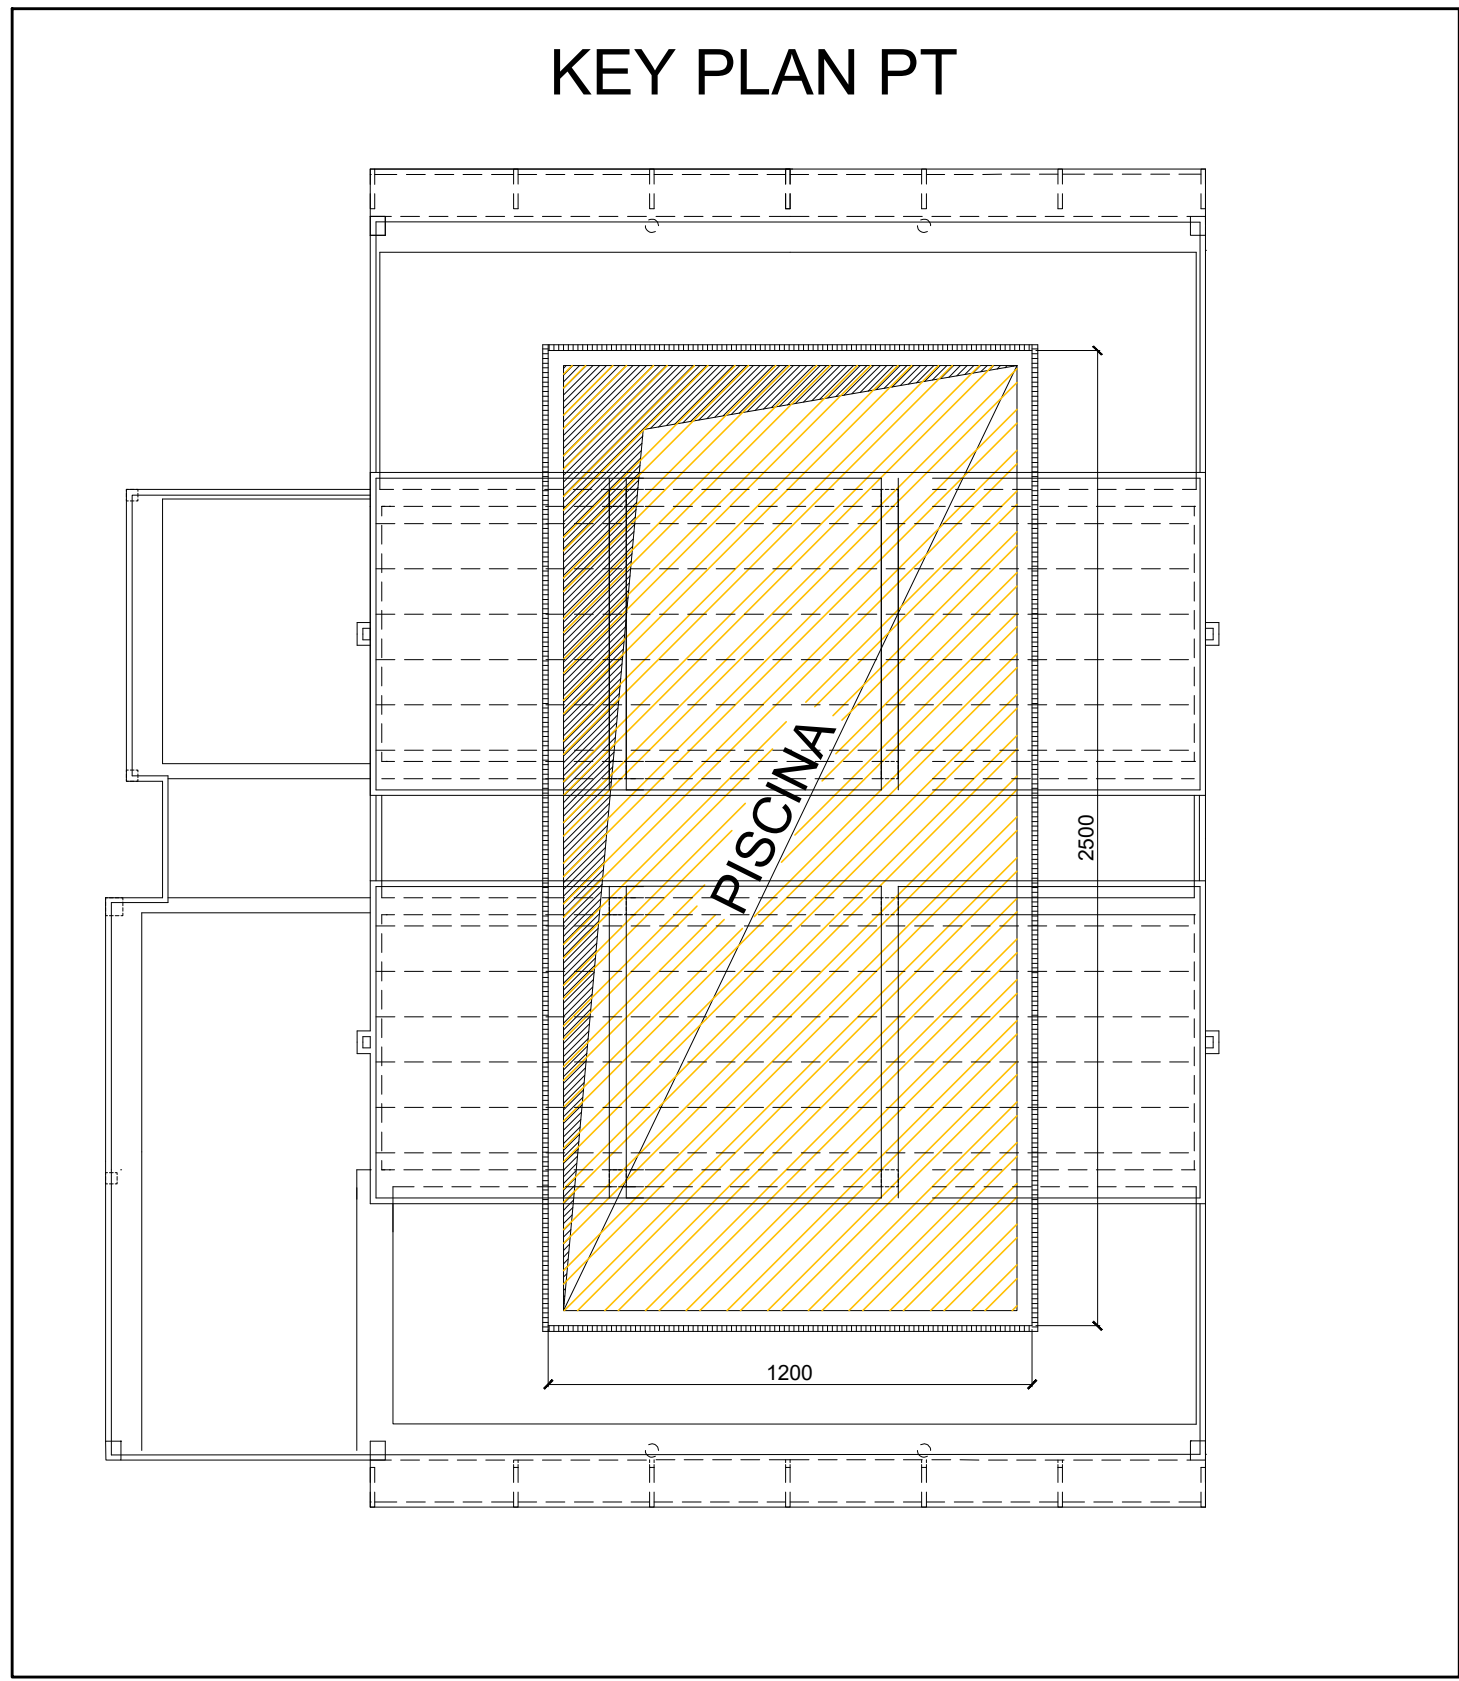
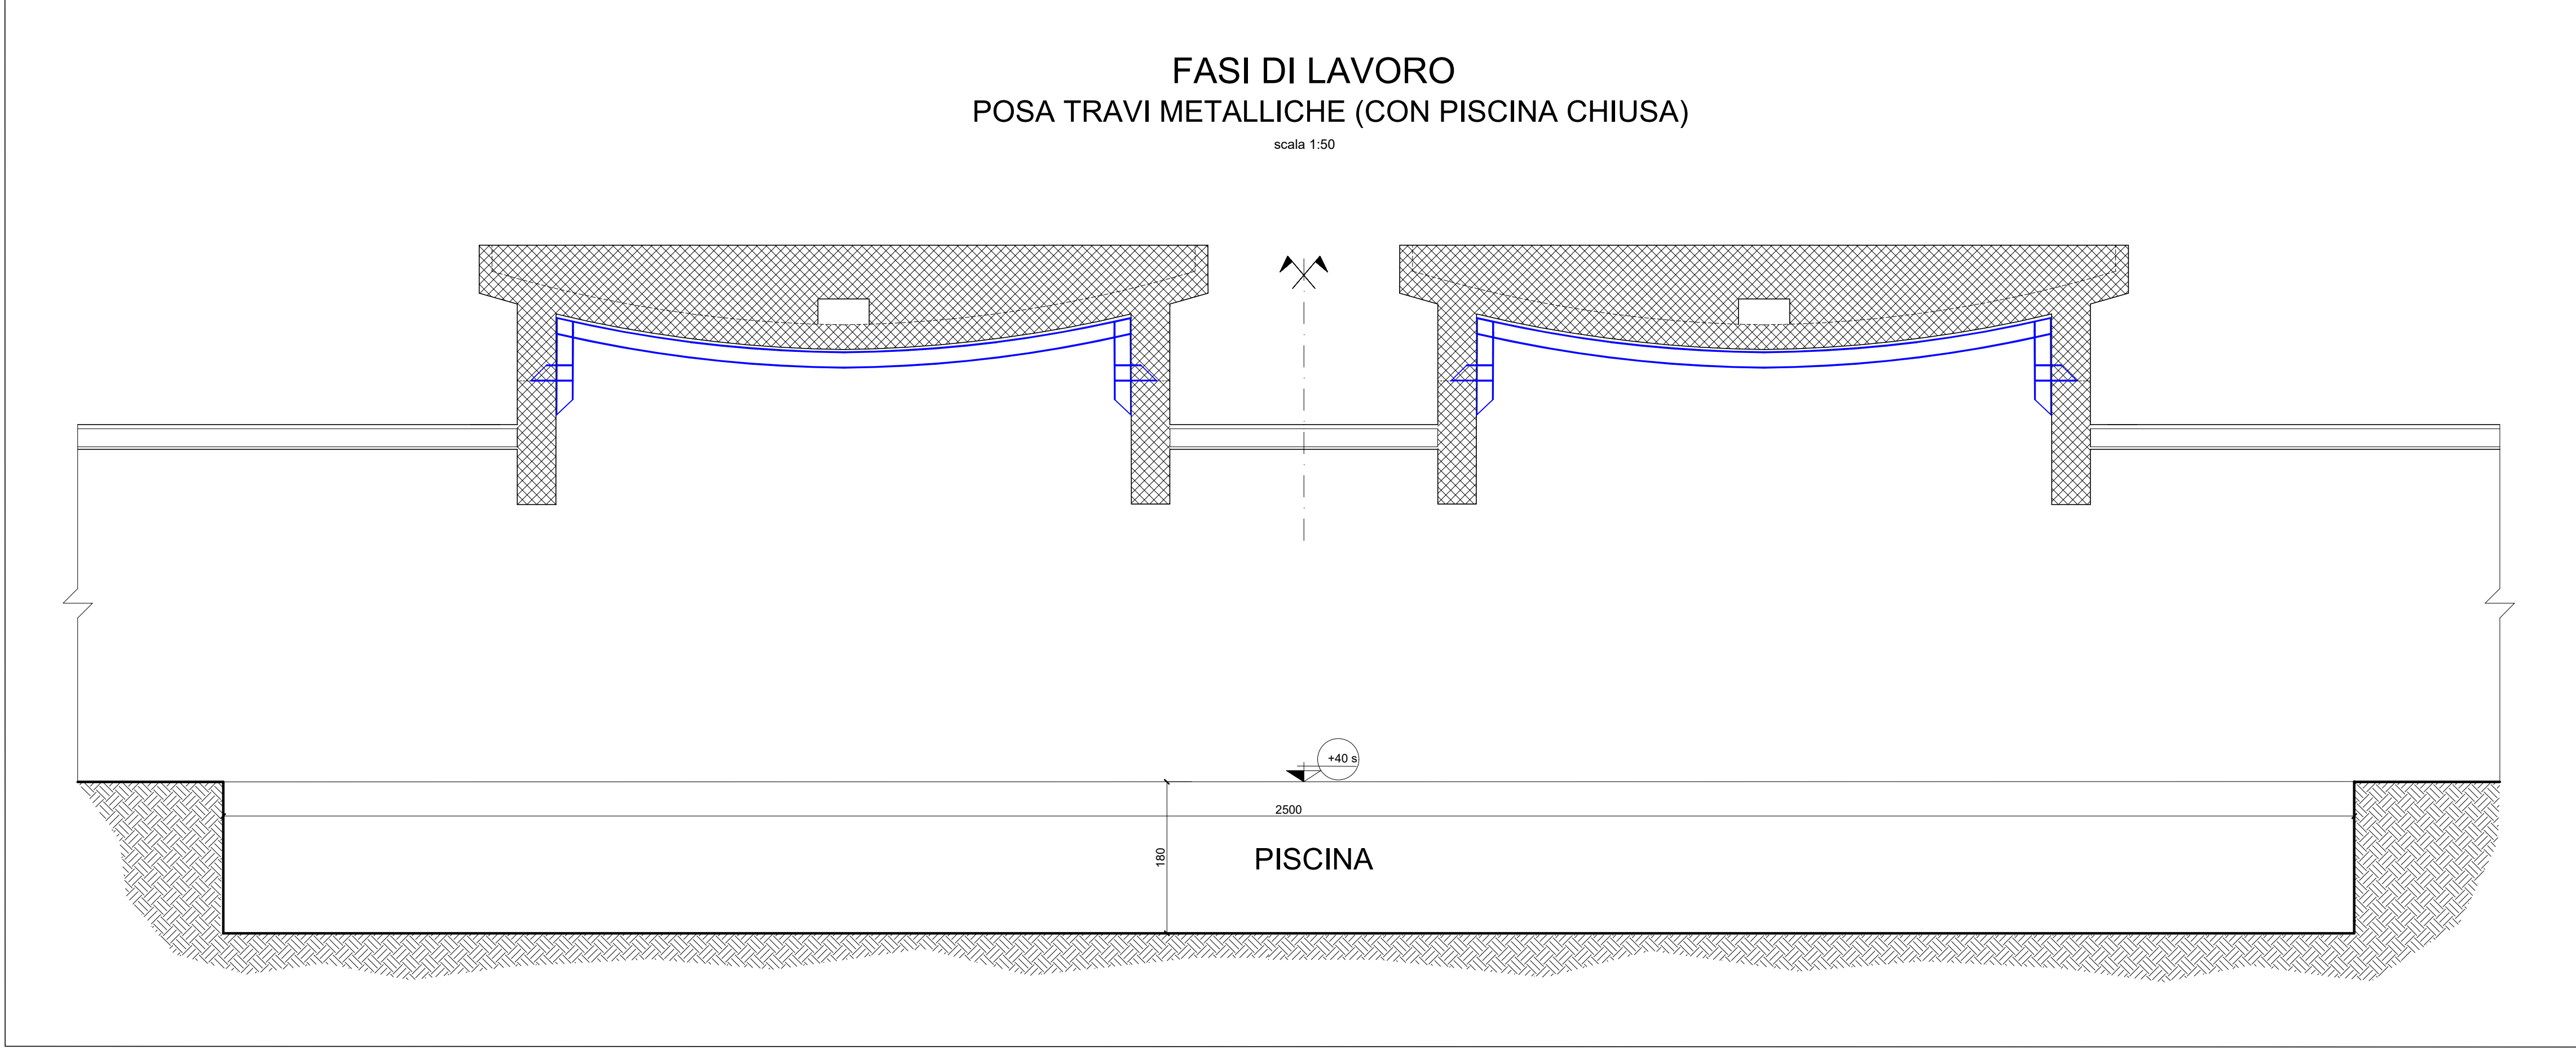
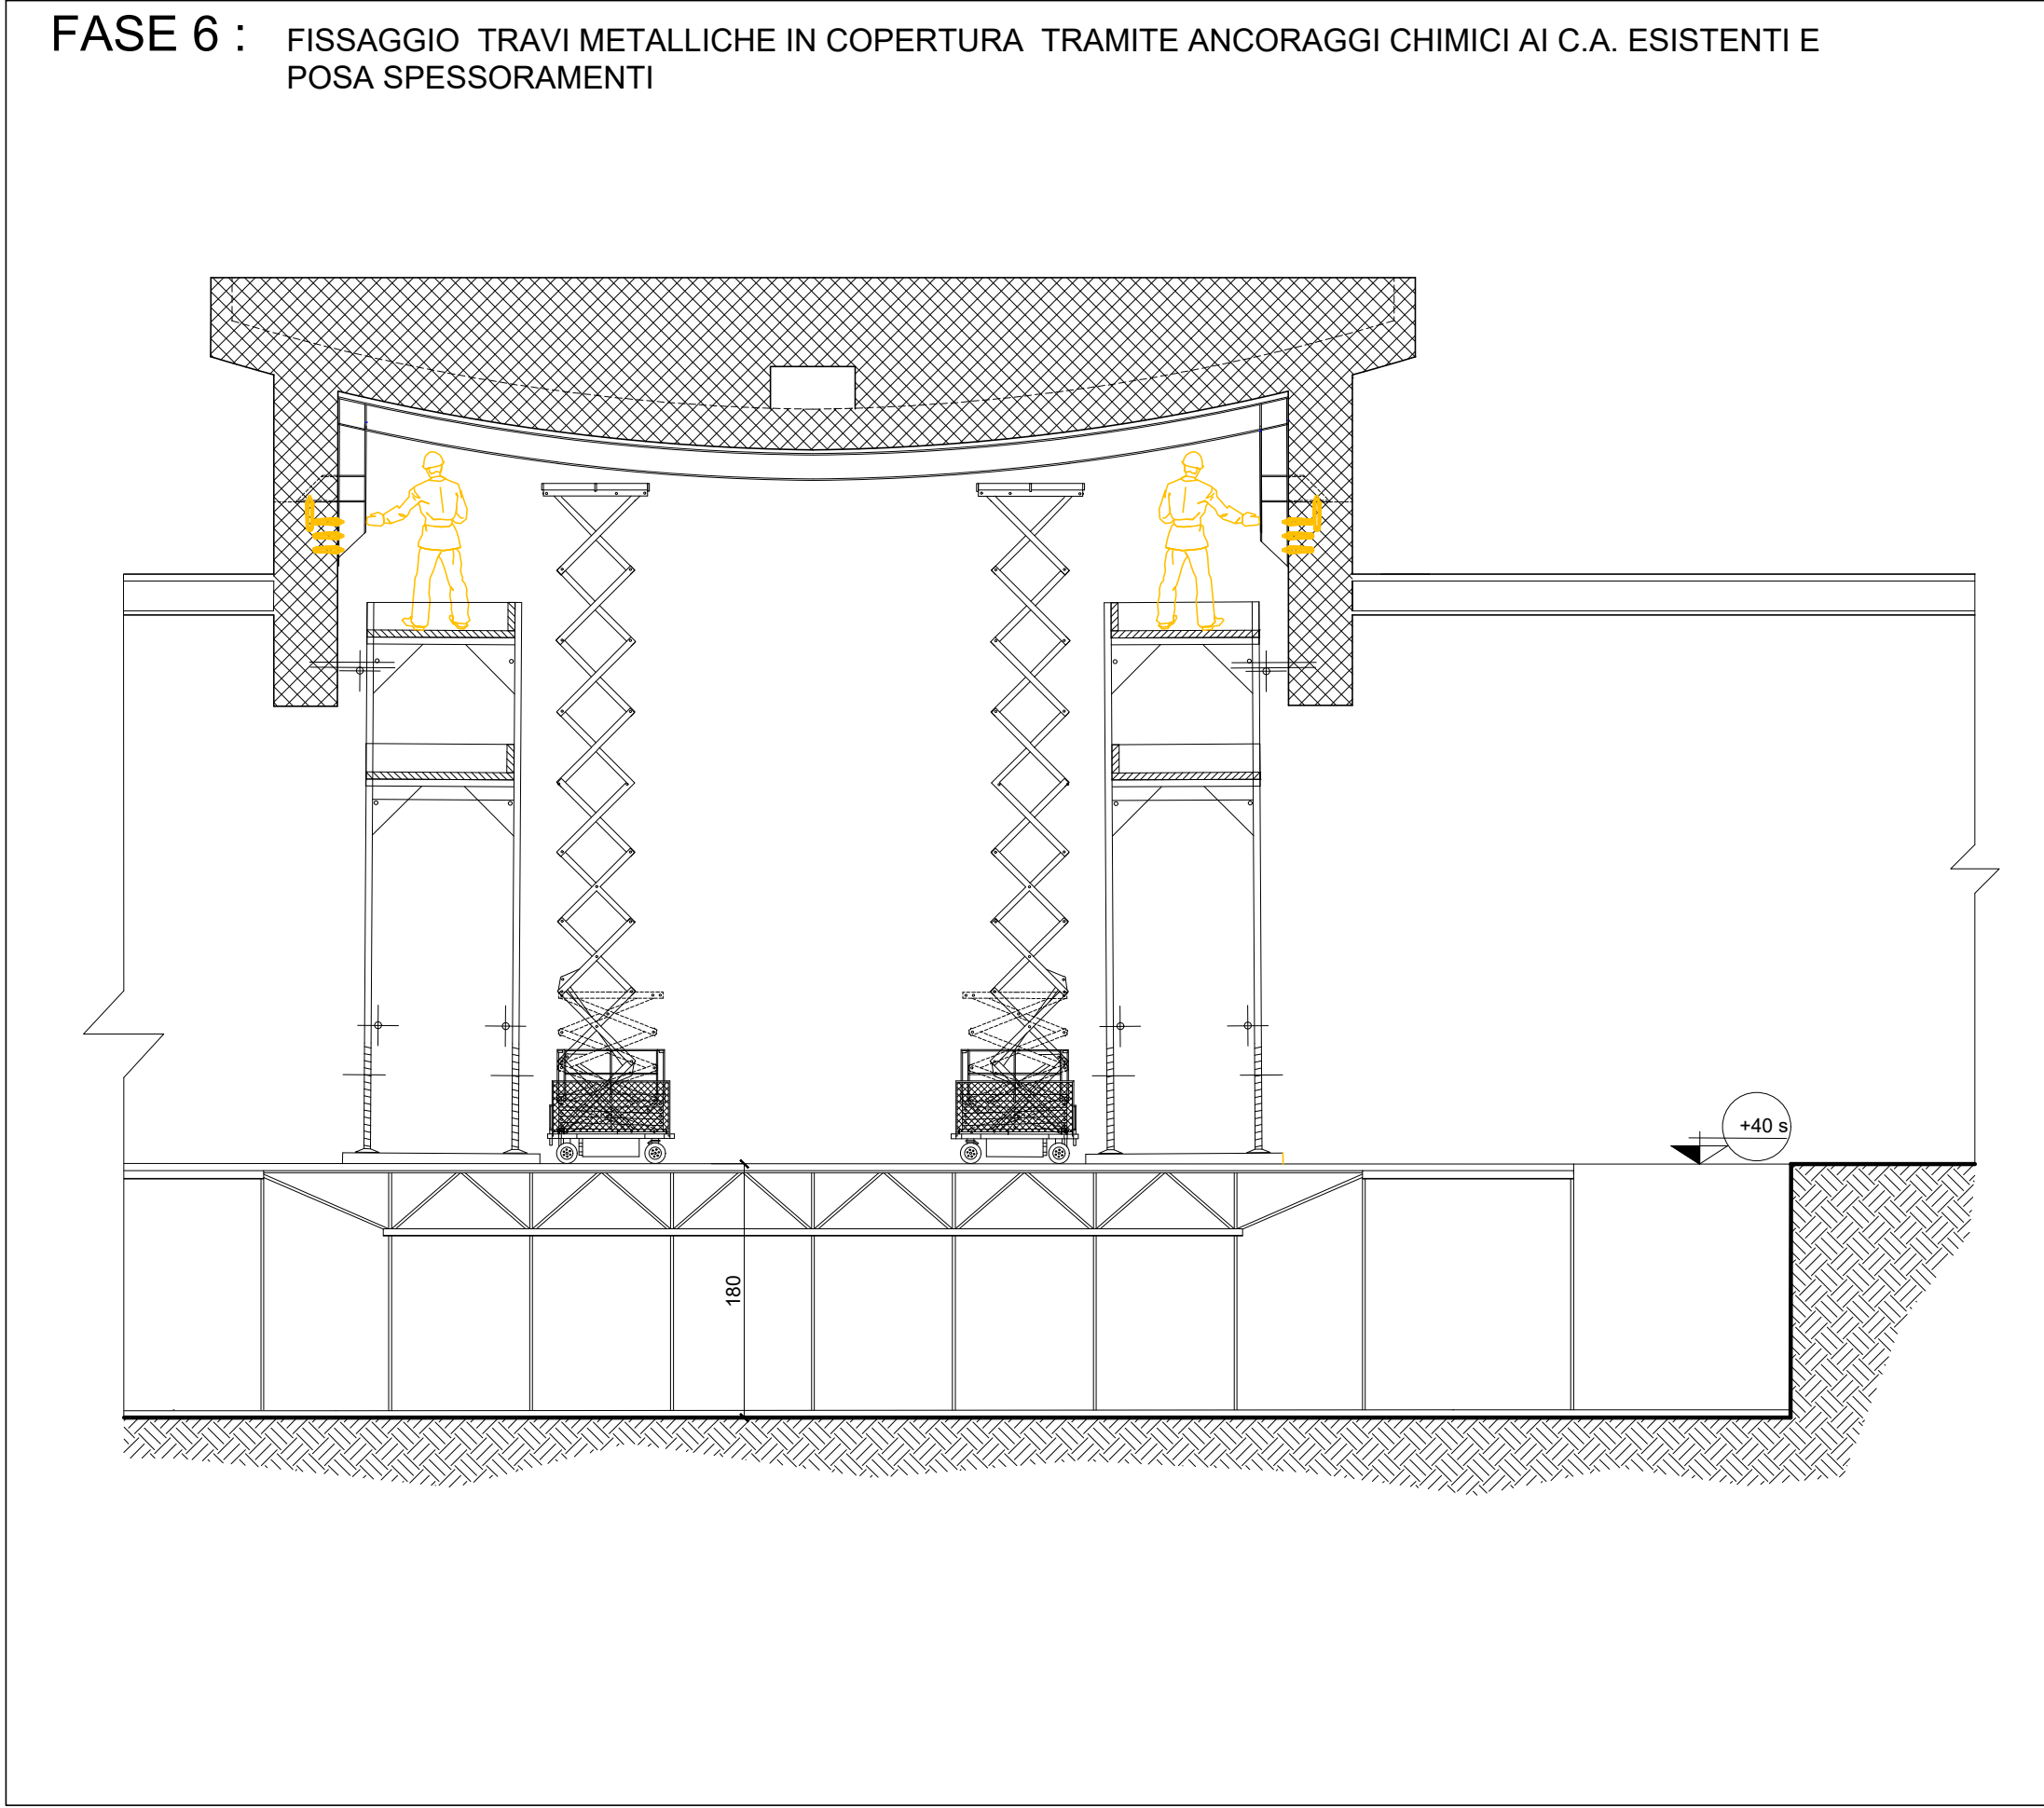
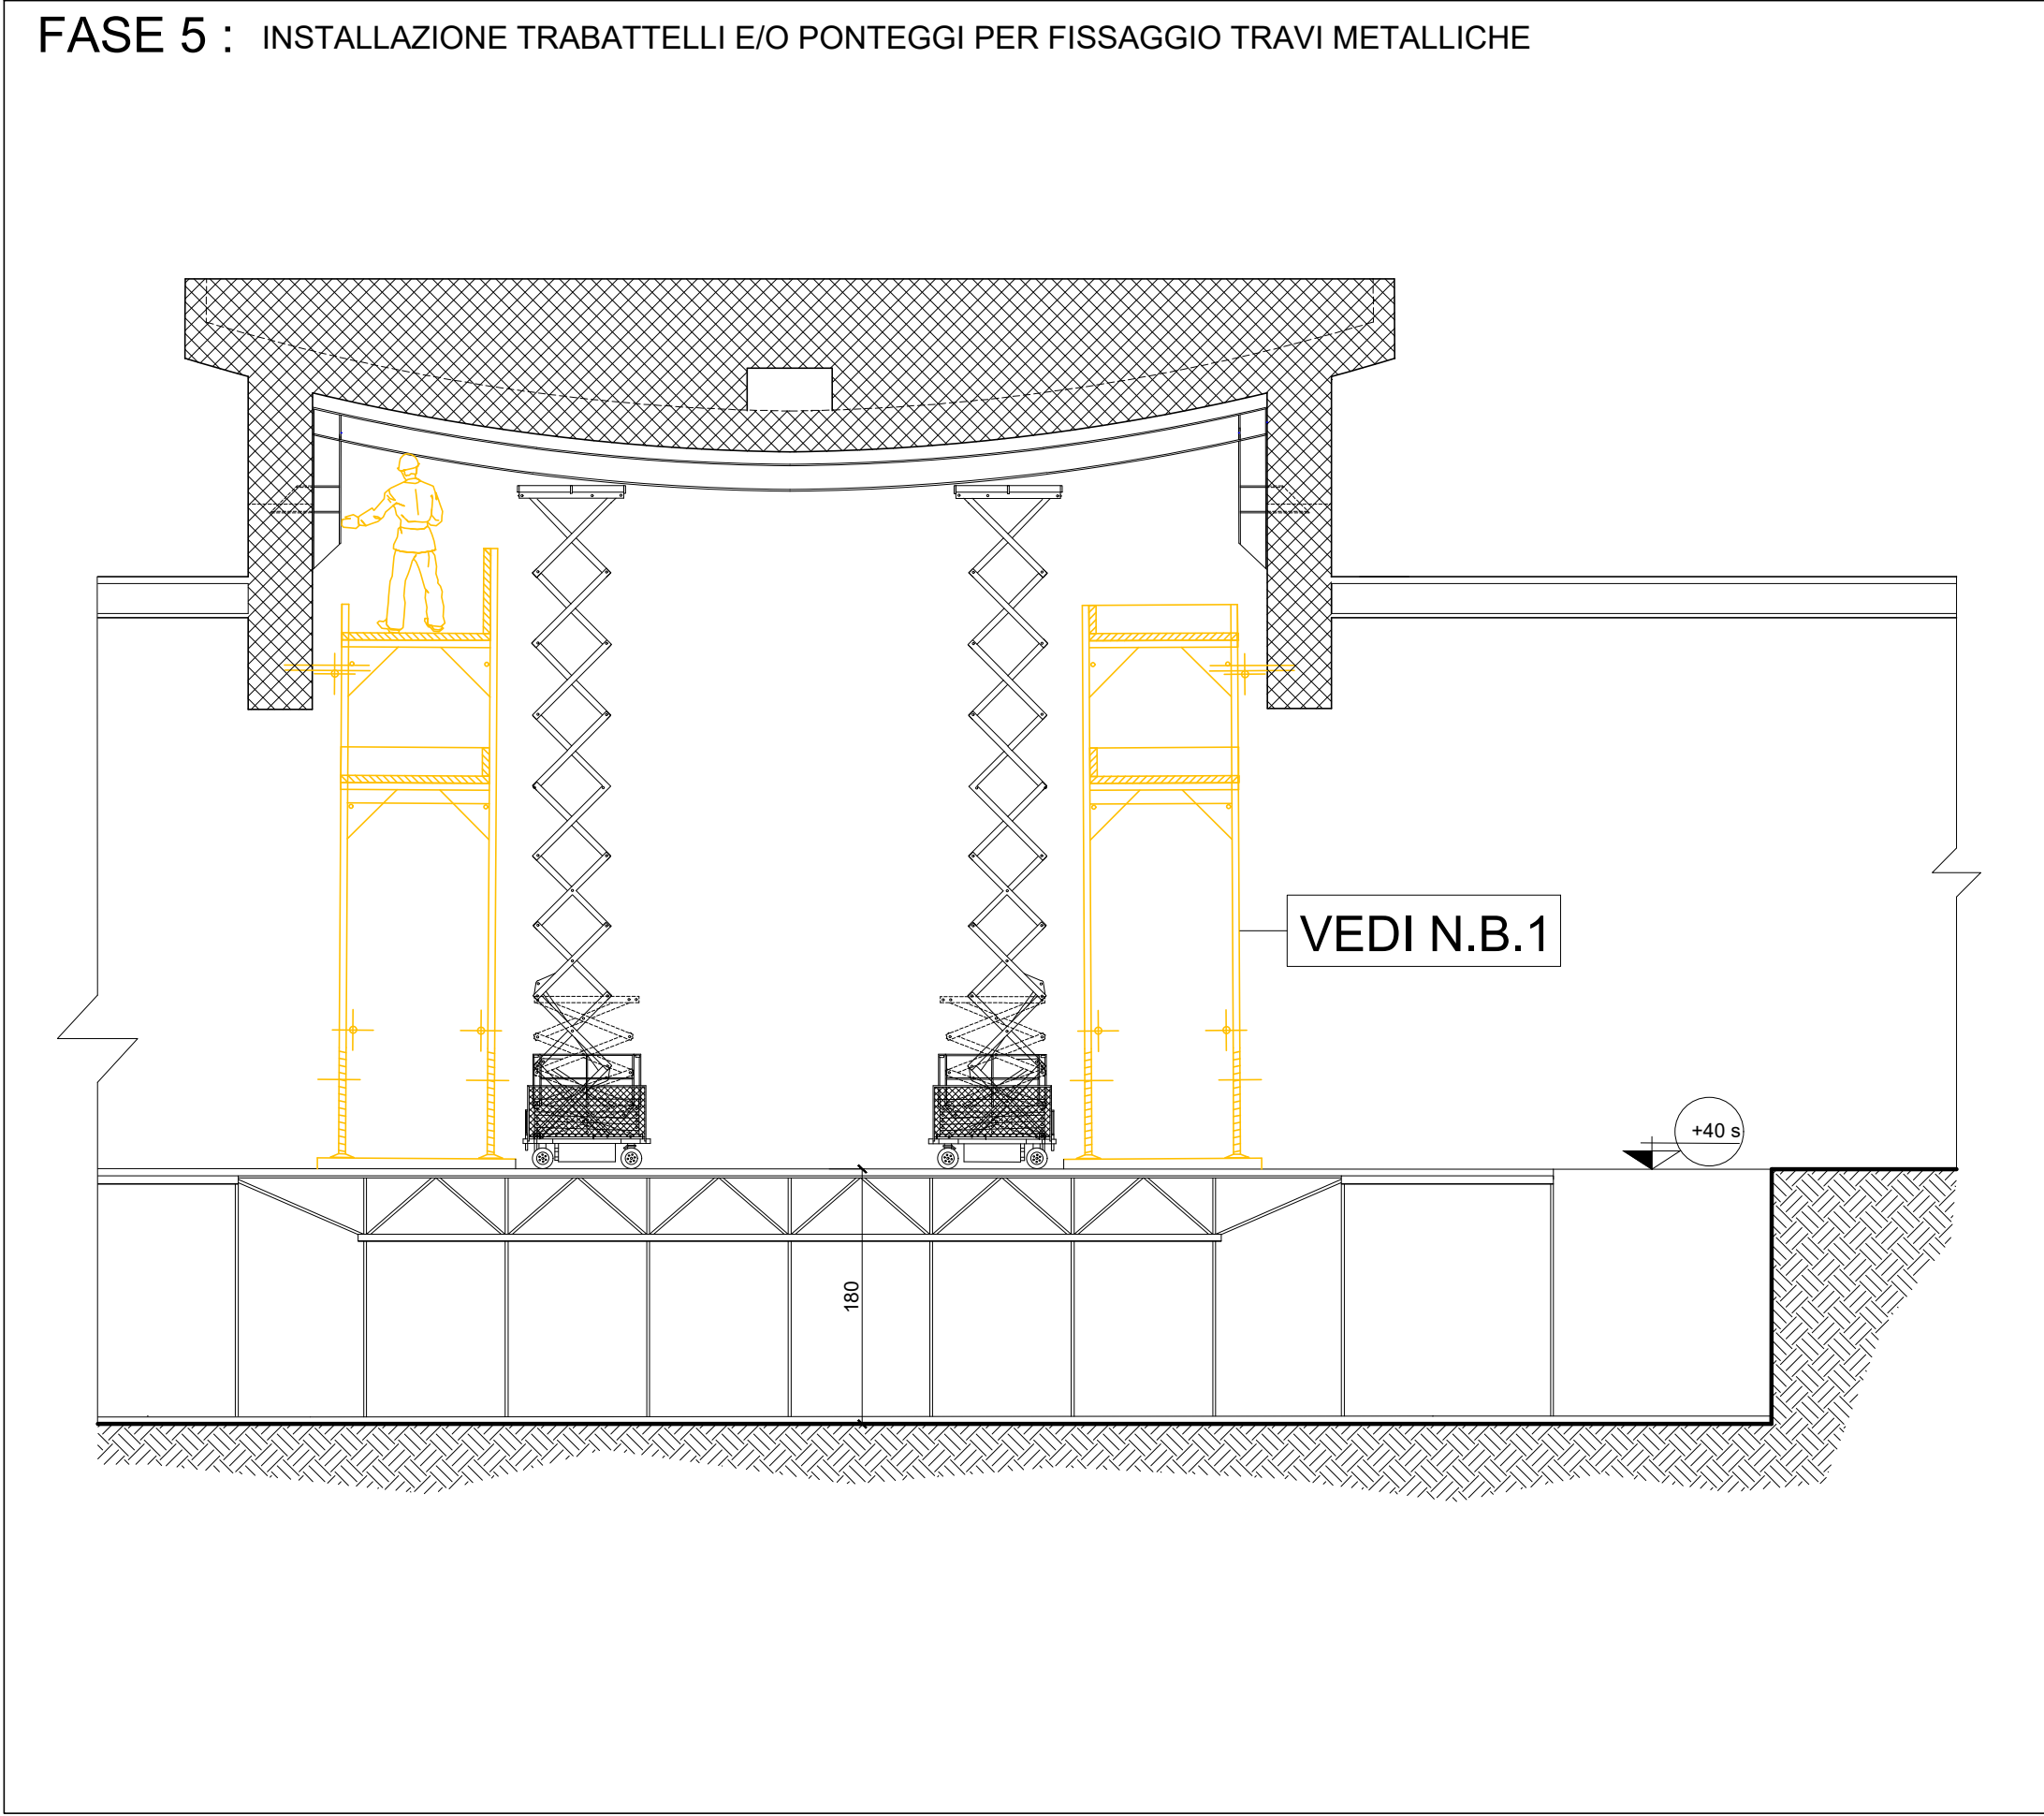
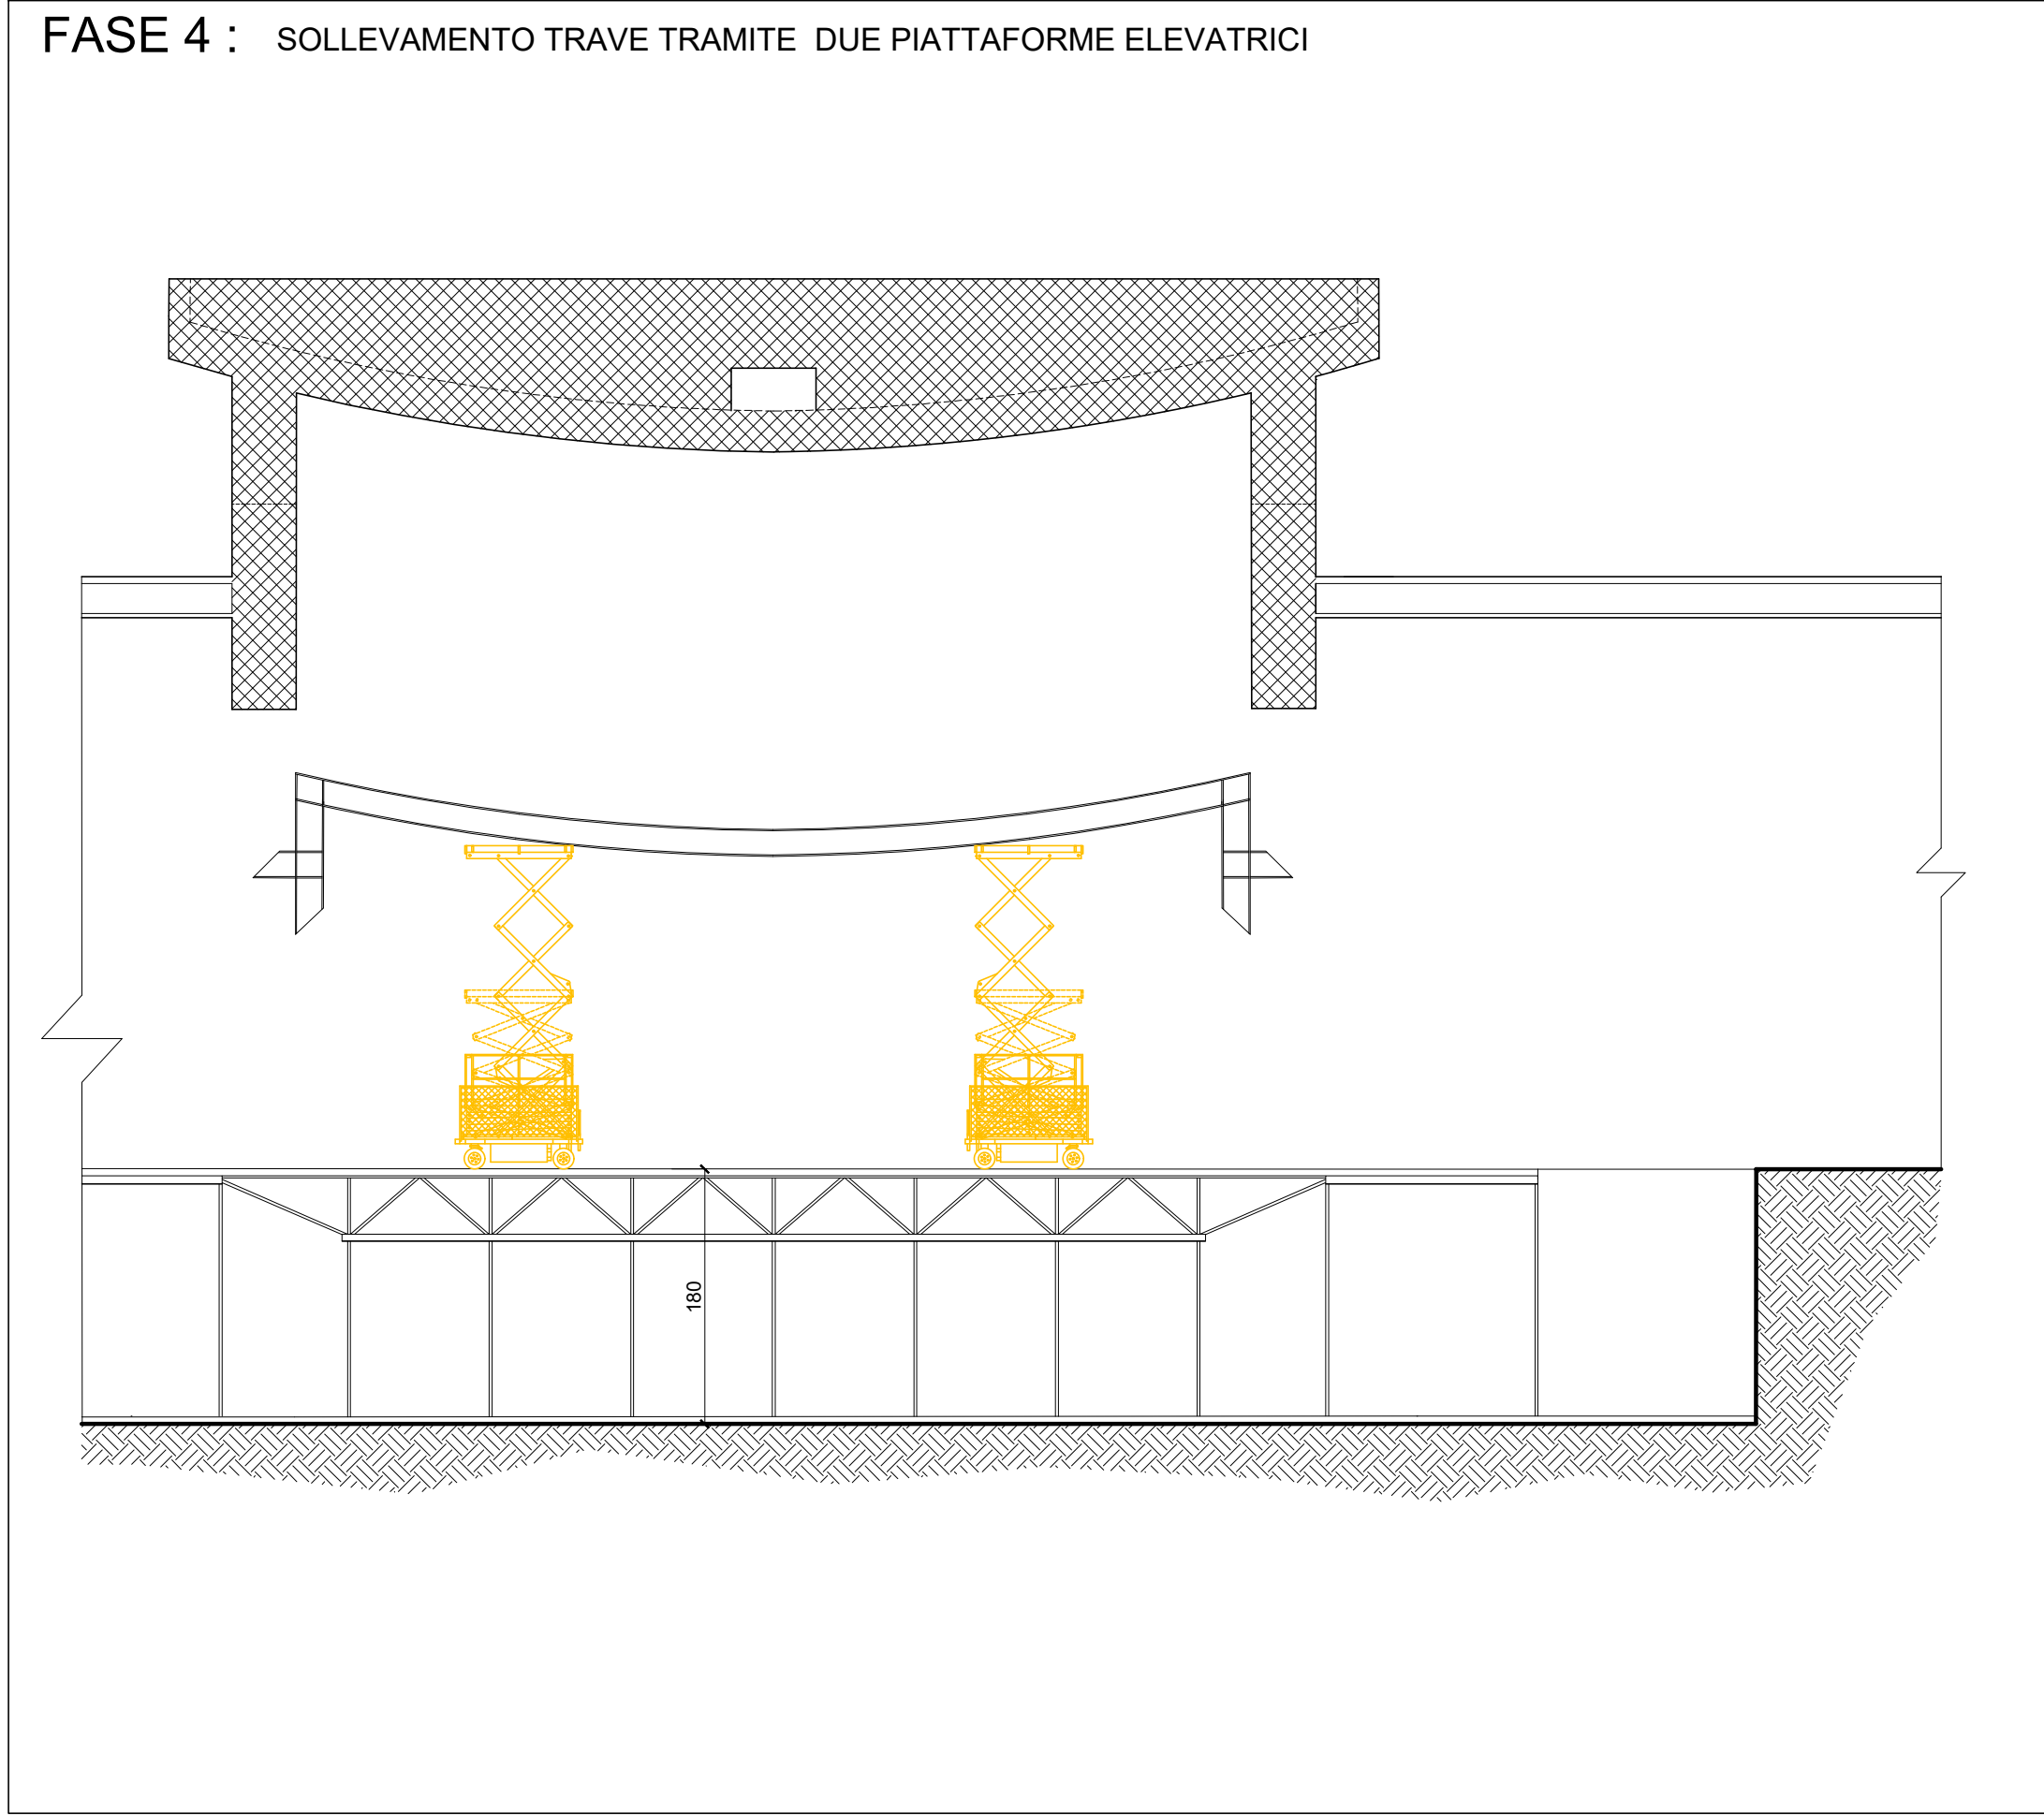
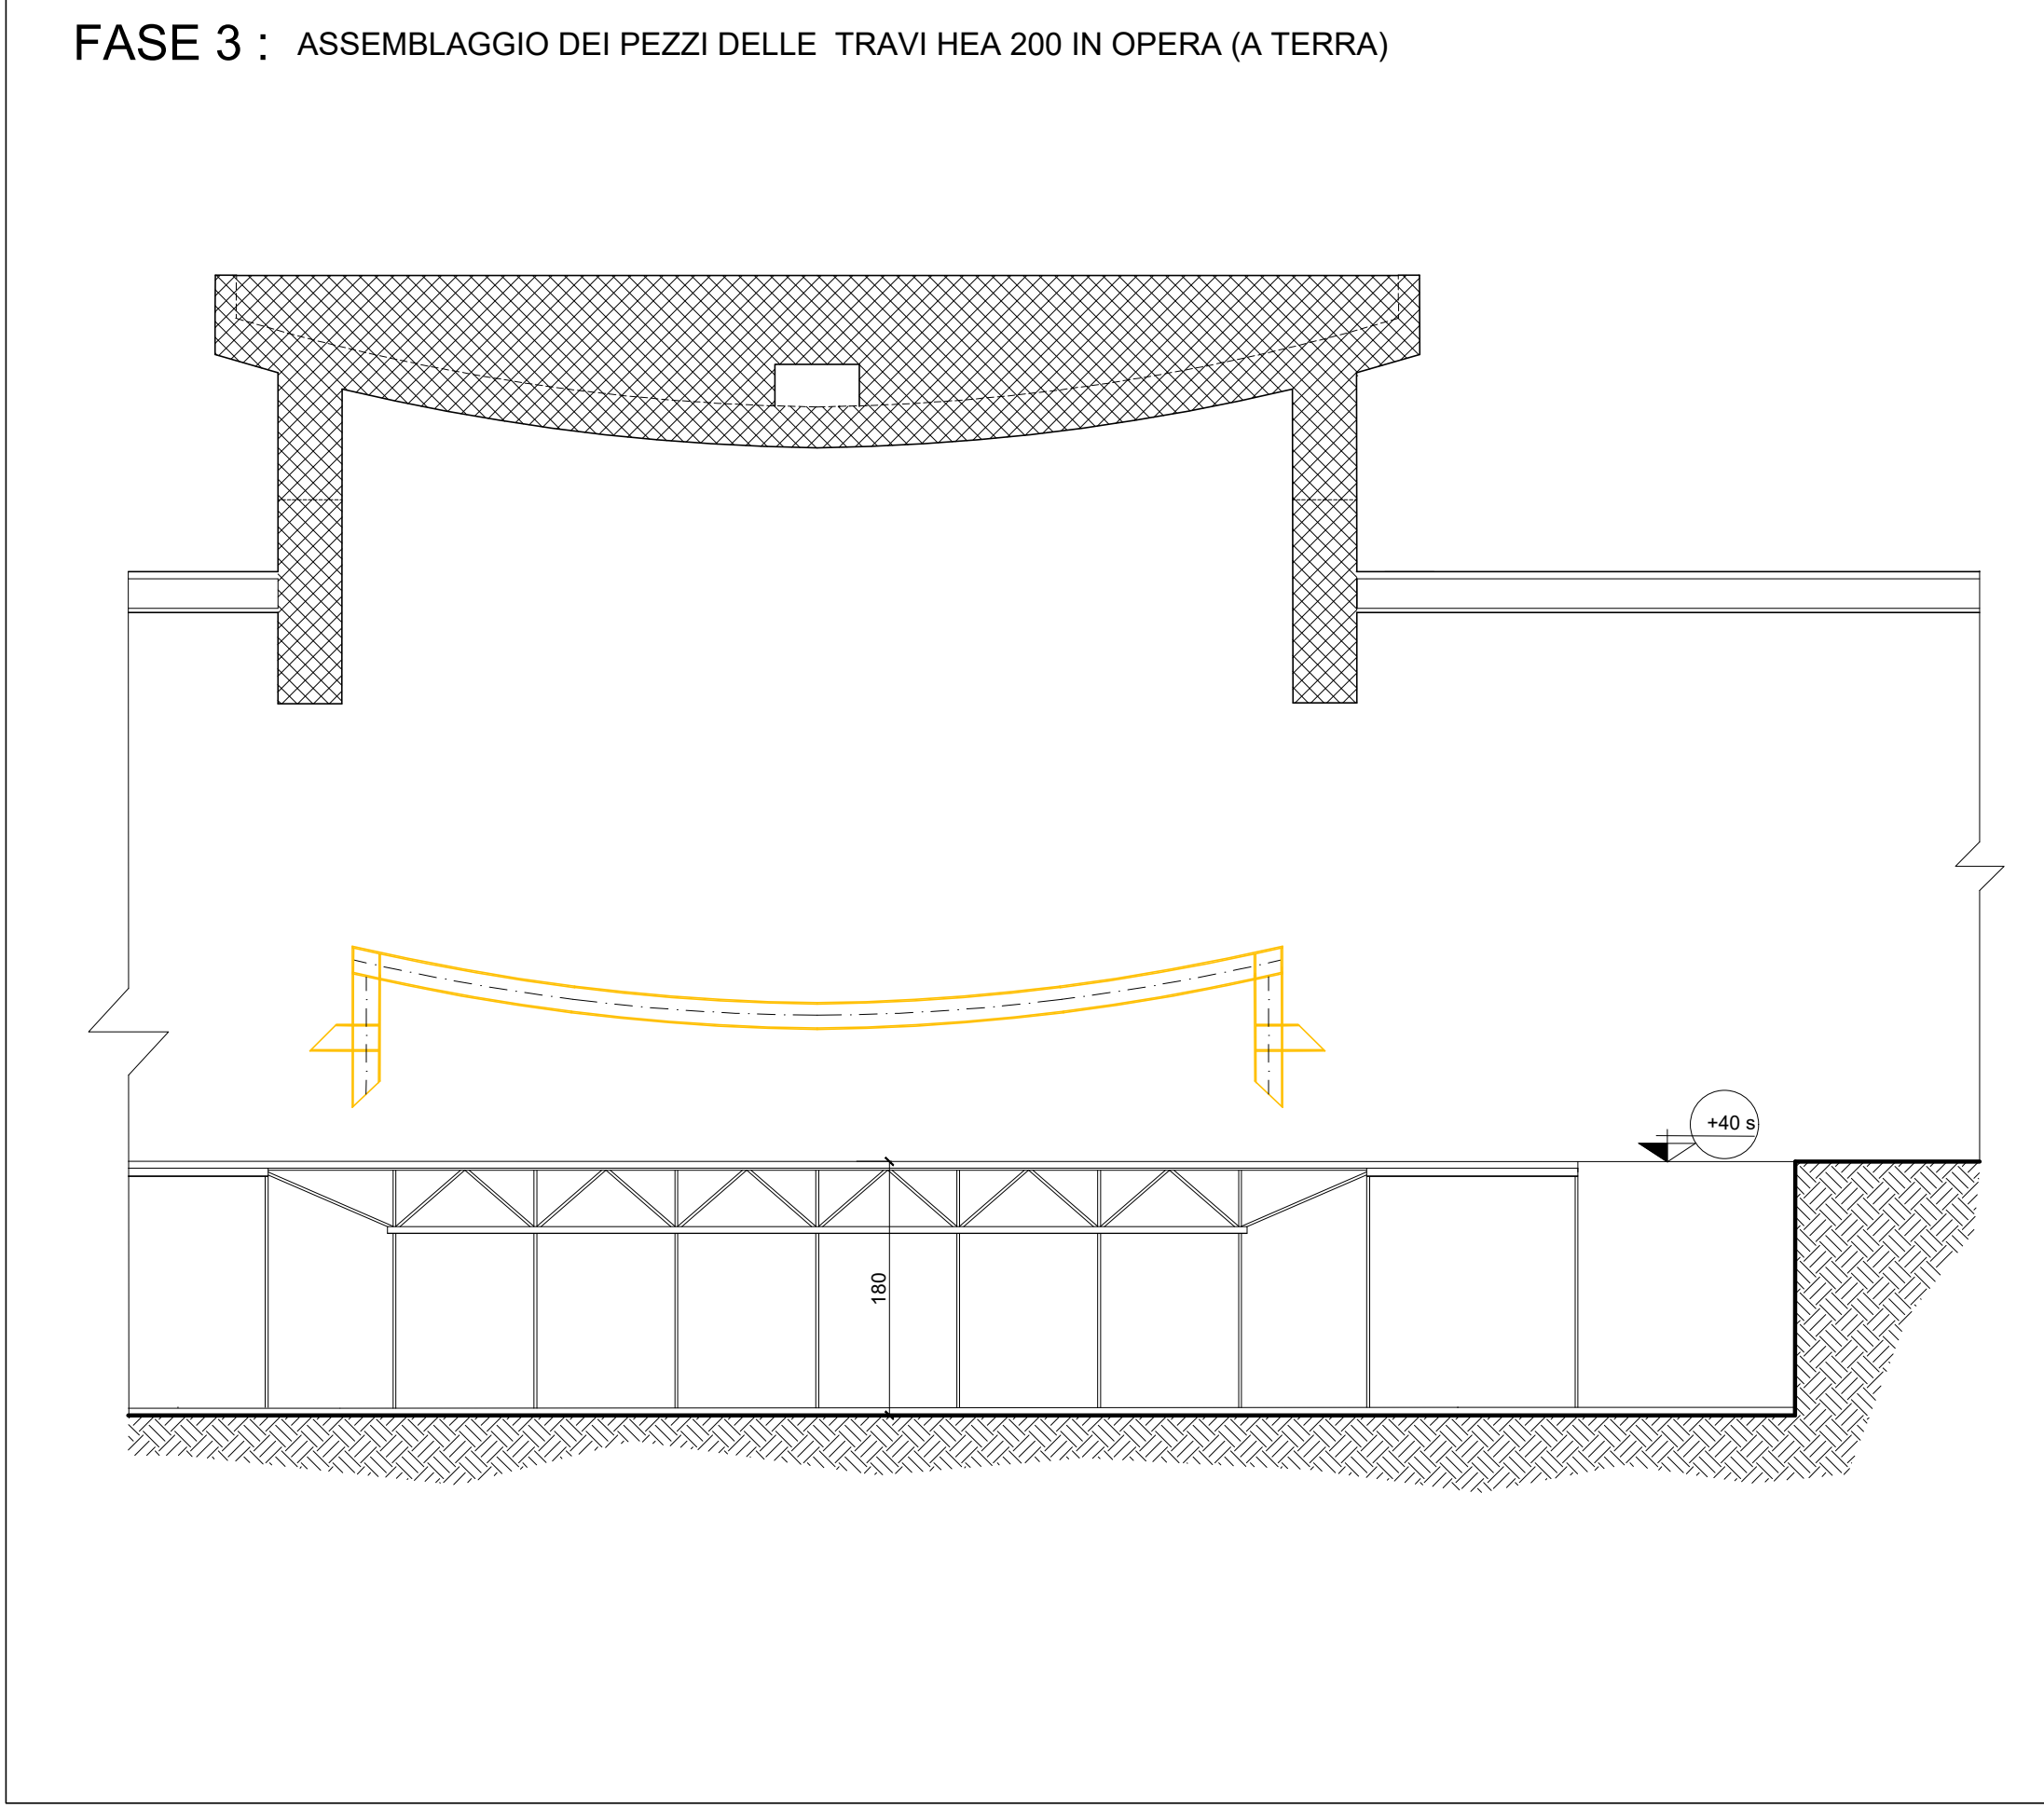


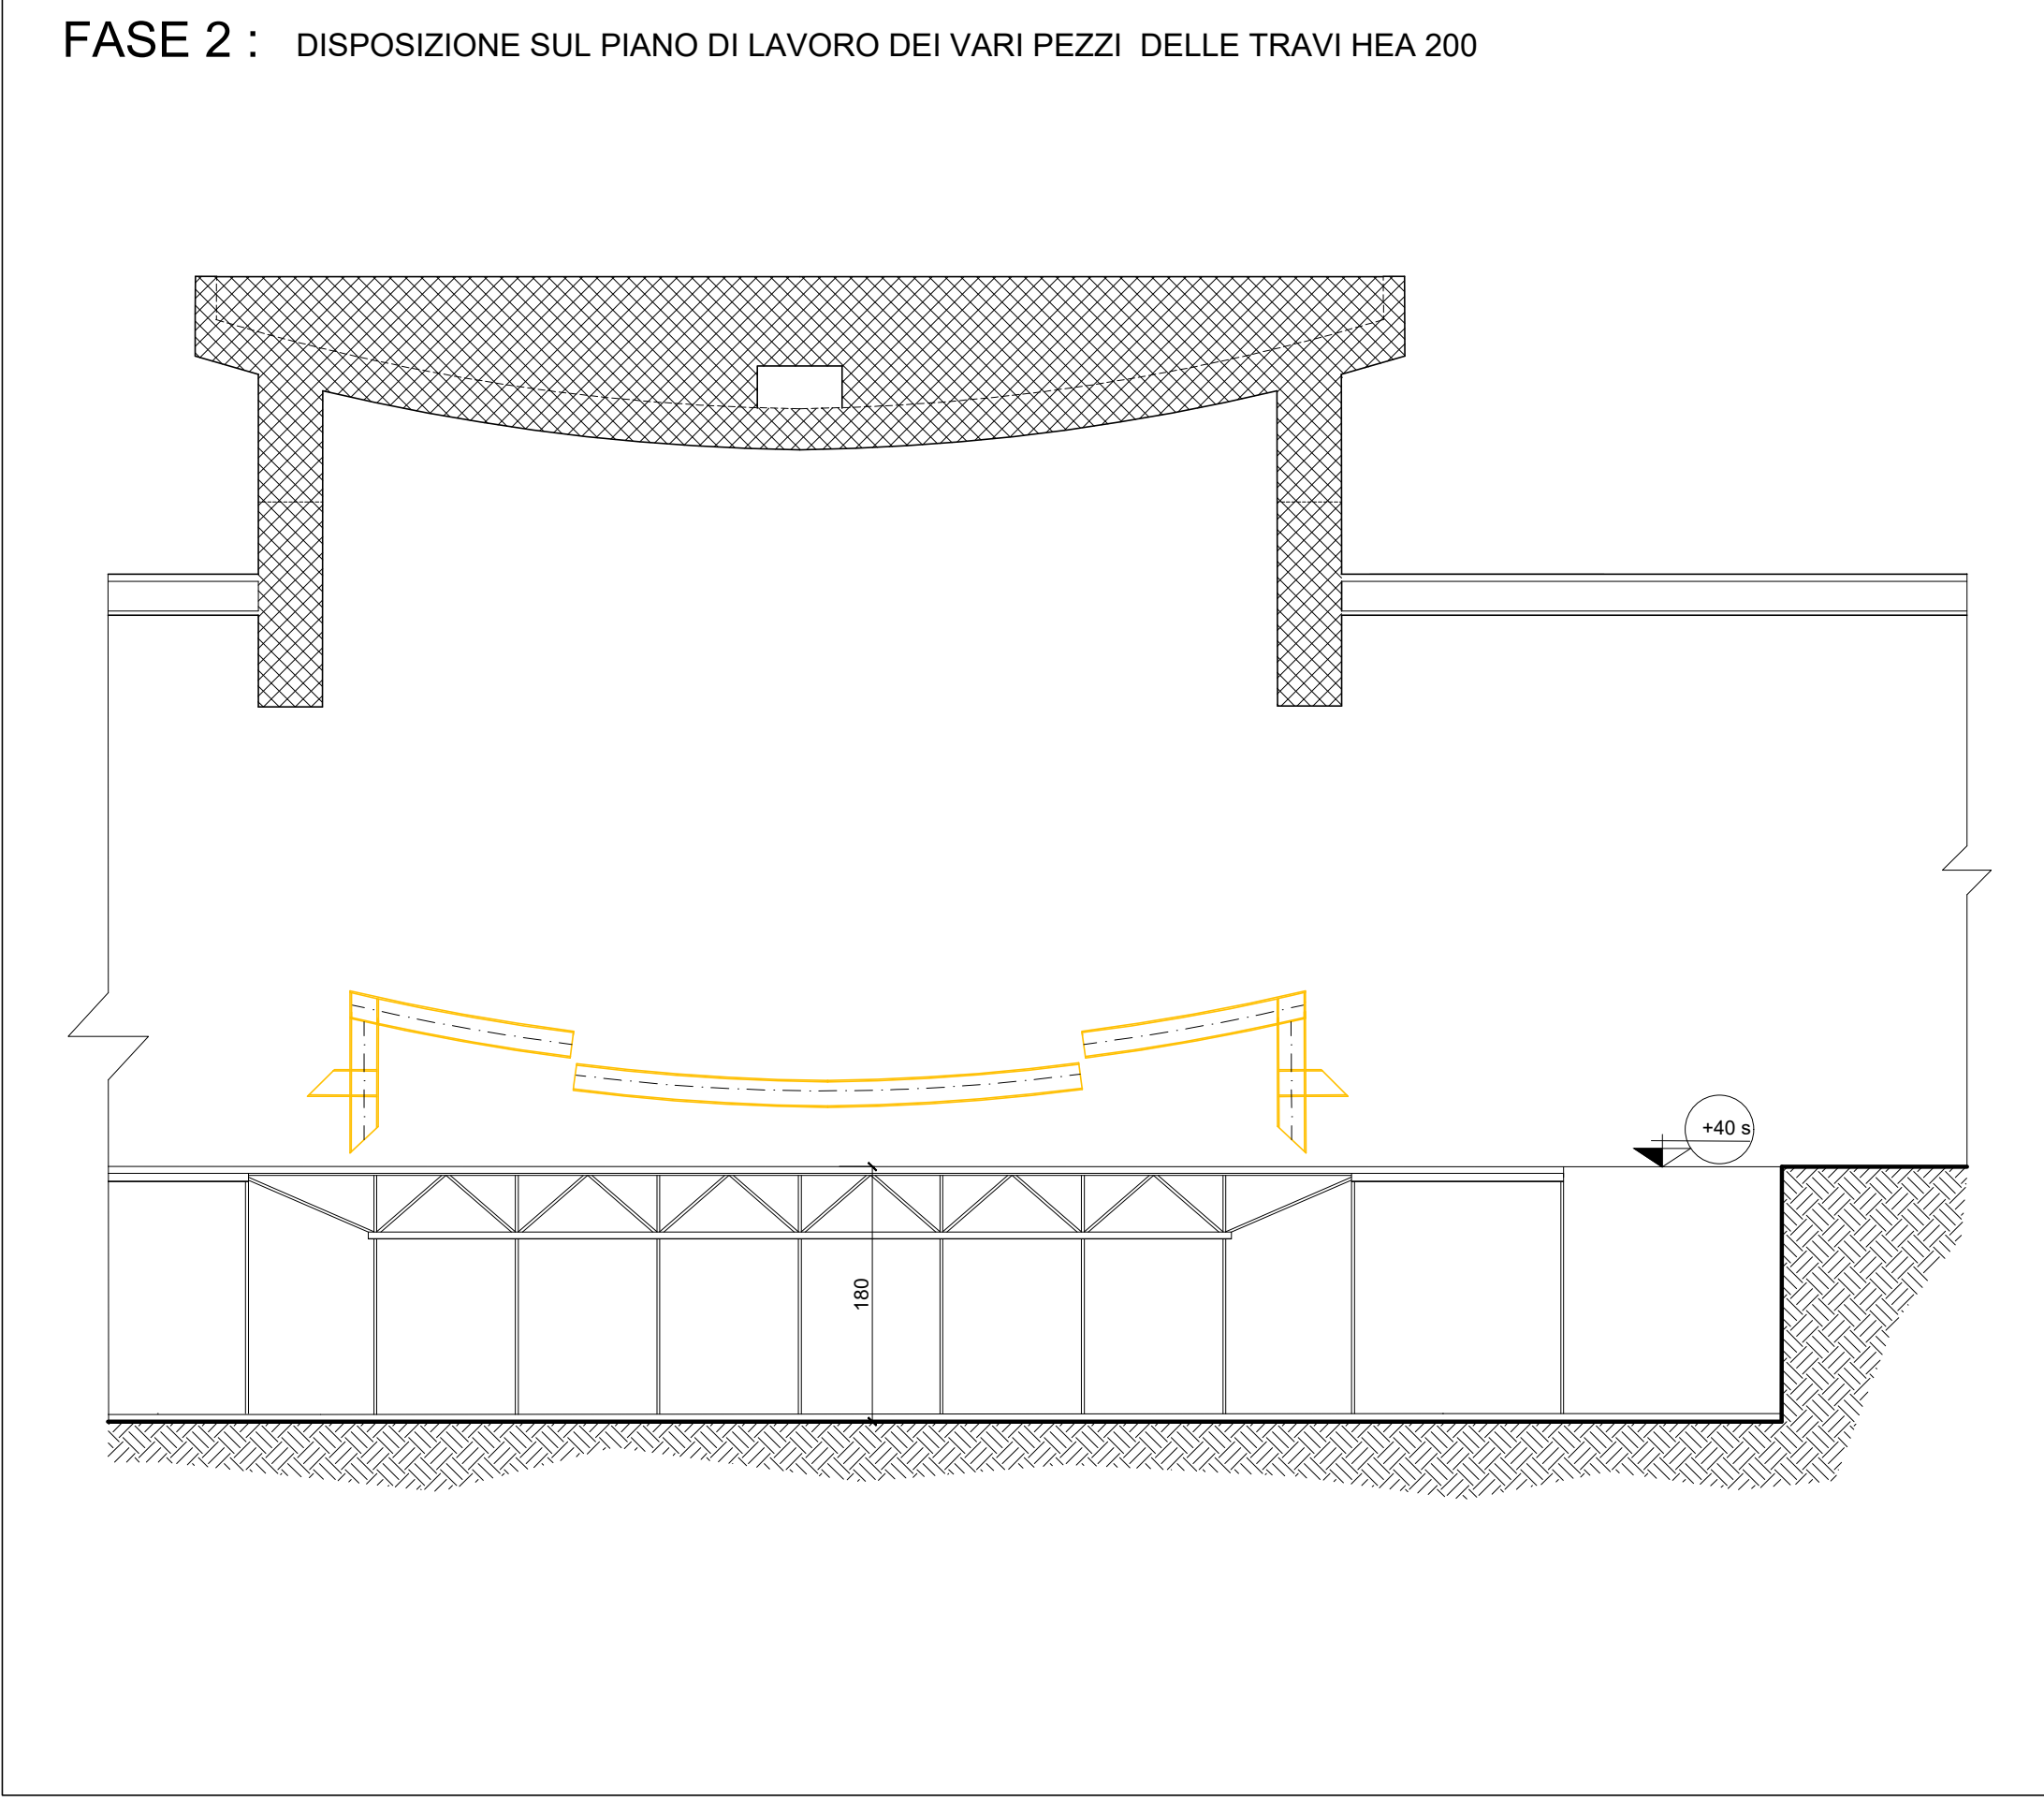

LEGENDA:

C.A. ESISTENTE TERRENO

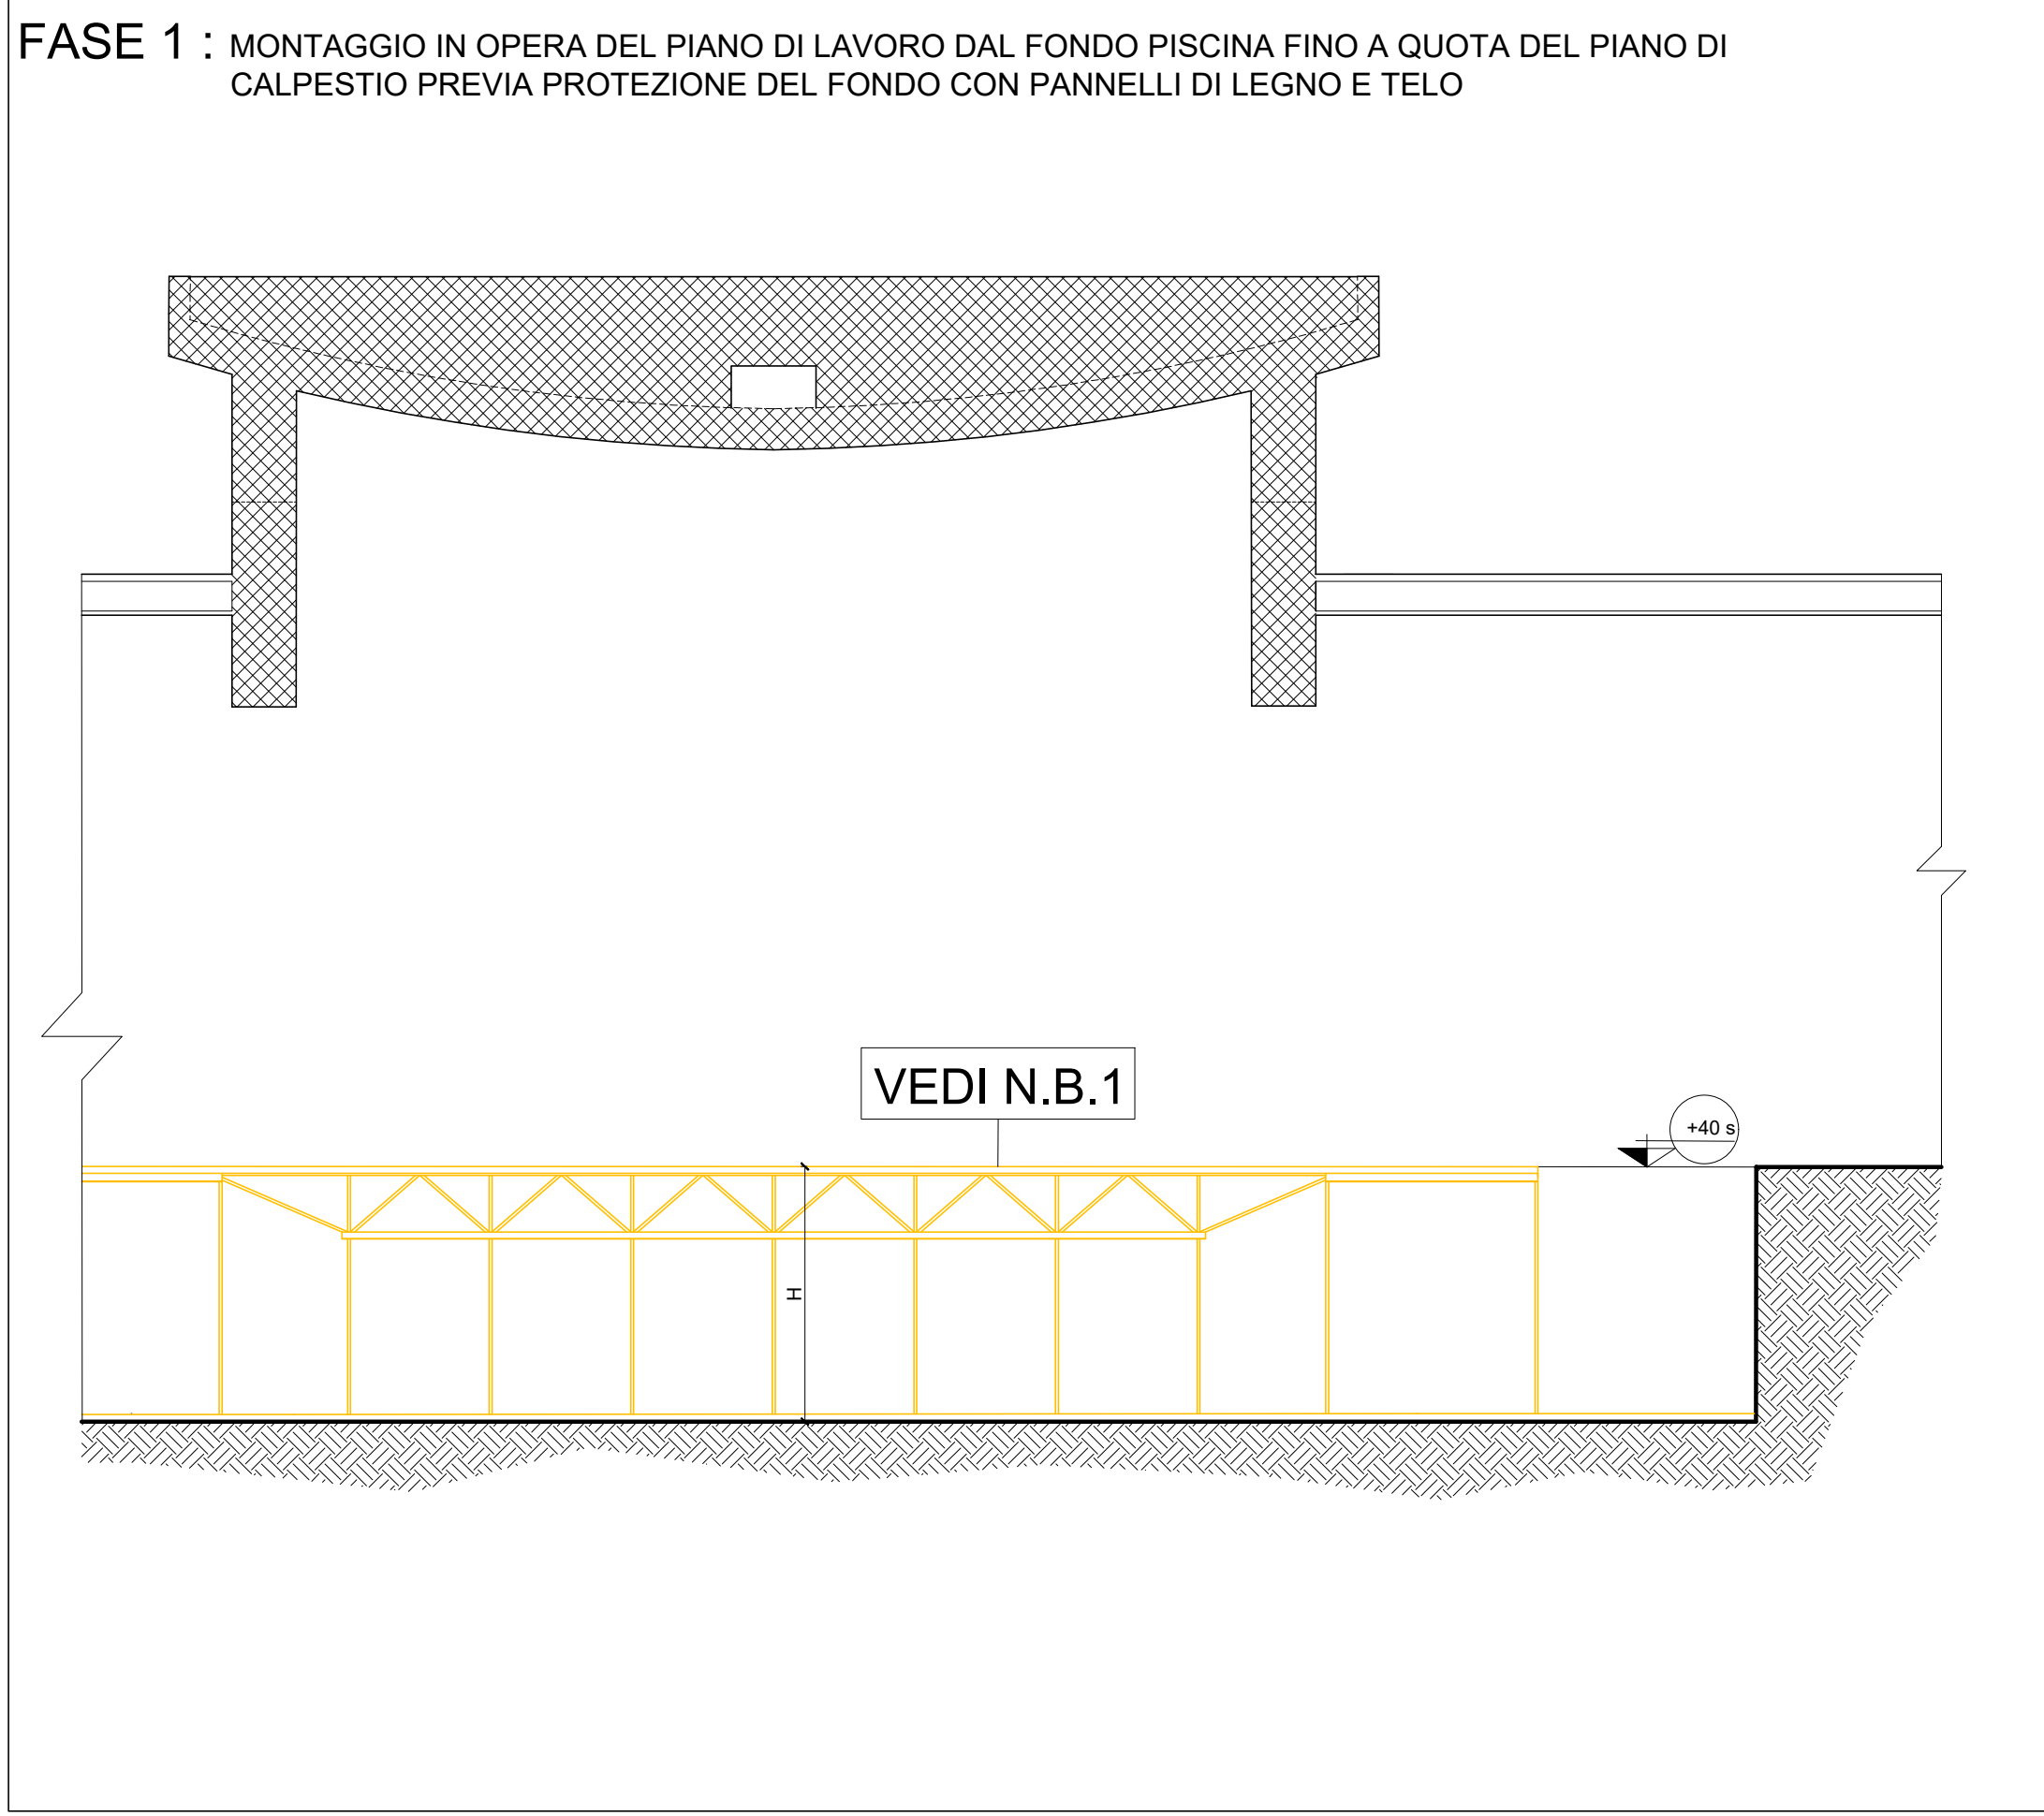

- N.B. 1: IL CALCOLO DEI PONTEGGI SPECIALI E' A CURA DELL'APPALTATORE
- N.B. 2: SVUOTAMENTO DELLA PISCINA A CARICO DEL COMMITTENTE
- N.B. 3: IL PROGETTO COSTRUTTIVO DALLE CARPENTERIE METALLICHE E' A CURA DELL'APPALTATORE FIRMATO DA PROPRIO TECNICO E RICACCOLATO

COMUNE DI TREZZANO SUL NAVIGLIO
(PROVINCIA DI MILANO)

ADEGUAMENTO STATICO COPERTURA PISCINA

PROGETTO DEFINITIVO - PROGETTO ESECUTIVO STRUTTURE

FASI DI LAVORO

NOVEMBRE 2025 TAV. 6 scala VARIE

Progettista:

GBRG ENGINEERING Srl
Sede Legale - Via Palmiro Togliatti n.54
Sede Operativa - Via dei Fiori n.2/d
Zibido San Giacomo (MI)
ING. GIUNTA GIUSEPPE
Tel. 02-6000.33.63 - Fax 02/922.70.938 giuseppe.giunta@gbrg.it - www.gbrg.it

Committente:
COMUNE DI TREZZANO S/N (MI)
Via IV Novembre, 20090 - Trezzano S/N
Att.ne RUP Geom. Rosato Manuel
Tel. 02-484.182.90 Fax. 02-445.37.74