


- The diagram illustrates the cross-sections of three types of geotextiles, each with specific properties:

 - SPIREA JAPONICA NANA**
 - colore: bianco
 - dimensioni: 50 / 100 cm
 - fortitura: GIU -> SETT
 - densità impianto: 3 p/m²
 - RUBBECKIA "LITTLE GOLDSTAR"**
 - colore: giallo con centro nero
 - dimensioni: 35 / 45 cm
 - fortitura: LUG -> OTT
 - densità impianto: 5 p/m²
 - HYPERICUM HIDCOTE**
 - colore: giallo
 - dimensioni: 60 / 70cm
 - fortitura: GIU -> SETT
 - densità impianto: 3 p/m²

The diagram also includes a scale bar indicating 1,80 and a measurement of 6,7 for the width of the geotextile sections.

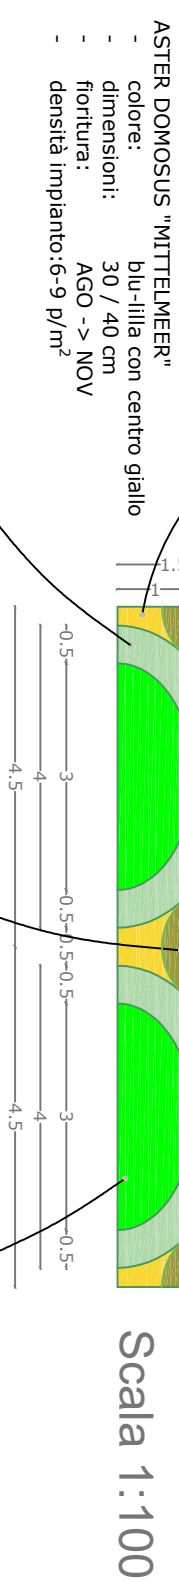

- ASTER DOMOSUS "MITTELMEER"**
- colore: blu-lilla con centro giallo
 - dimensioni: 30 / 40 cm
 - fioritura: AGO -> NOV
 - densità impianto: 6-9 p/m²


PIANTA MEDIANA (50 - 60 cm)

- ABELLA COMPACTA
- colore: bianco-rosa
- dimensioni: 60 / 100 cm
- fioritura: GIU -> OTT
- densità impianto: 4 p/m²

- ROSA BEE'S PARADISE FRUIT, JAZZ**
- colore: arancione, giallo, rosa
- dimensioni: FO 7/60 mm

- | | |
|---------------------|--------------------|
| -ROSA ASPIRIN | |
| - colore: | bianco puro |
| - dimensioni: | 50 / 60 cm |
| - fioritura: | APR -> OTT |
| - densità impianto: | 4 p/m ² |

- | -SPIREA JAPONICA NANA | | -HYPERICUM HIDCOTE | |
|-----------------------|--------------------|---------------------|--------------------|
| - colore: | bianco | - colore: | giallo |
| - dimensioni: | 50 / 100 cm | - dimensioni: | 60 / 70cm |
| - fioritura: | GIU -> SETT | - fioritura: | GIU -> SETT |
| - densità impianto: | 3 p/m ² | - densità impianto: | 3 p/m ² |

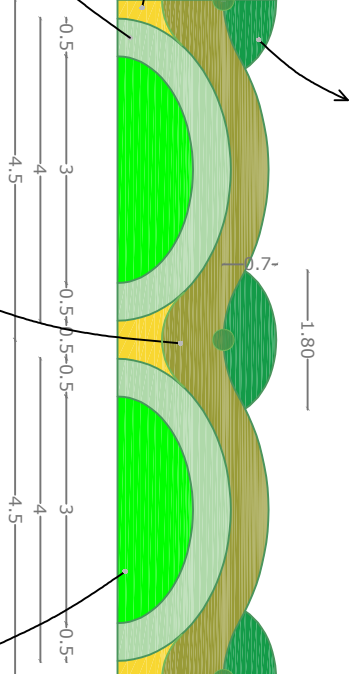


PIANTA ALTA (120 - 150 cm)

- PENNISSETUM ORIENTALE "FLAMINGO"
- colore: rosa-scuro beige
- dimensioni: 70 / 100 cm
- fioritura: LUG -> SETT
- densità impianto: 3 p/m²

- MUHLEMBERGIA CAPILLARIS
- colore: porpora
- dimensioni: 00 / 1

- MISCANTUS SINENSIS MONING LGTH
- colore: rosso-bronzeo
 - dimensioni: 100 / 120 cm
 - fiortura: AGO -> OTT
 - densità impianto: 2 p/m²

- HYPERICUM HIDCOTE
- colore: giallo
- dimensioni: 60 / 70cm
- fioritura: GIU -> SETT
- densità impianto: 3 p/m²

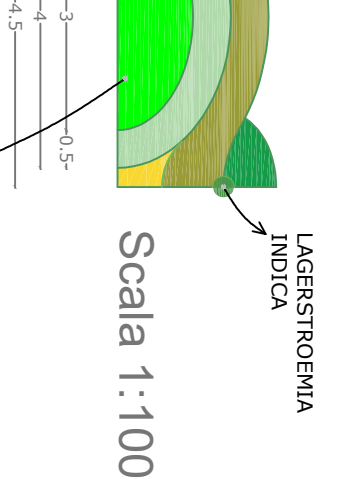

TARPEZZANTE (10 - 25 cm)


- GERANIUM MACRORRHIZUM "SPES
- colore: bianco-rosato
- dimensioni: 20 cm
- fioritura: GIU -> LUG
- densità impianto: 7 p/m²

- ALCHEMILLA MOLLIS "THRILL"
- colore: giallo-verde
- dimensioni: 30 / 20


- WALDSTEMIA TERNATA
- colore: giallo
 - dimensioni: 10 / 15 cm
 - fioritura: APR -> MAG
 - densità impianto:9 p/m²

LEGENDA

- | | |
|---|---------|
|  | Acero |
|  | Pero |
|  | Cedro |
|  | Quercia |
|  | Platano |

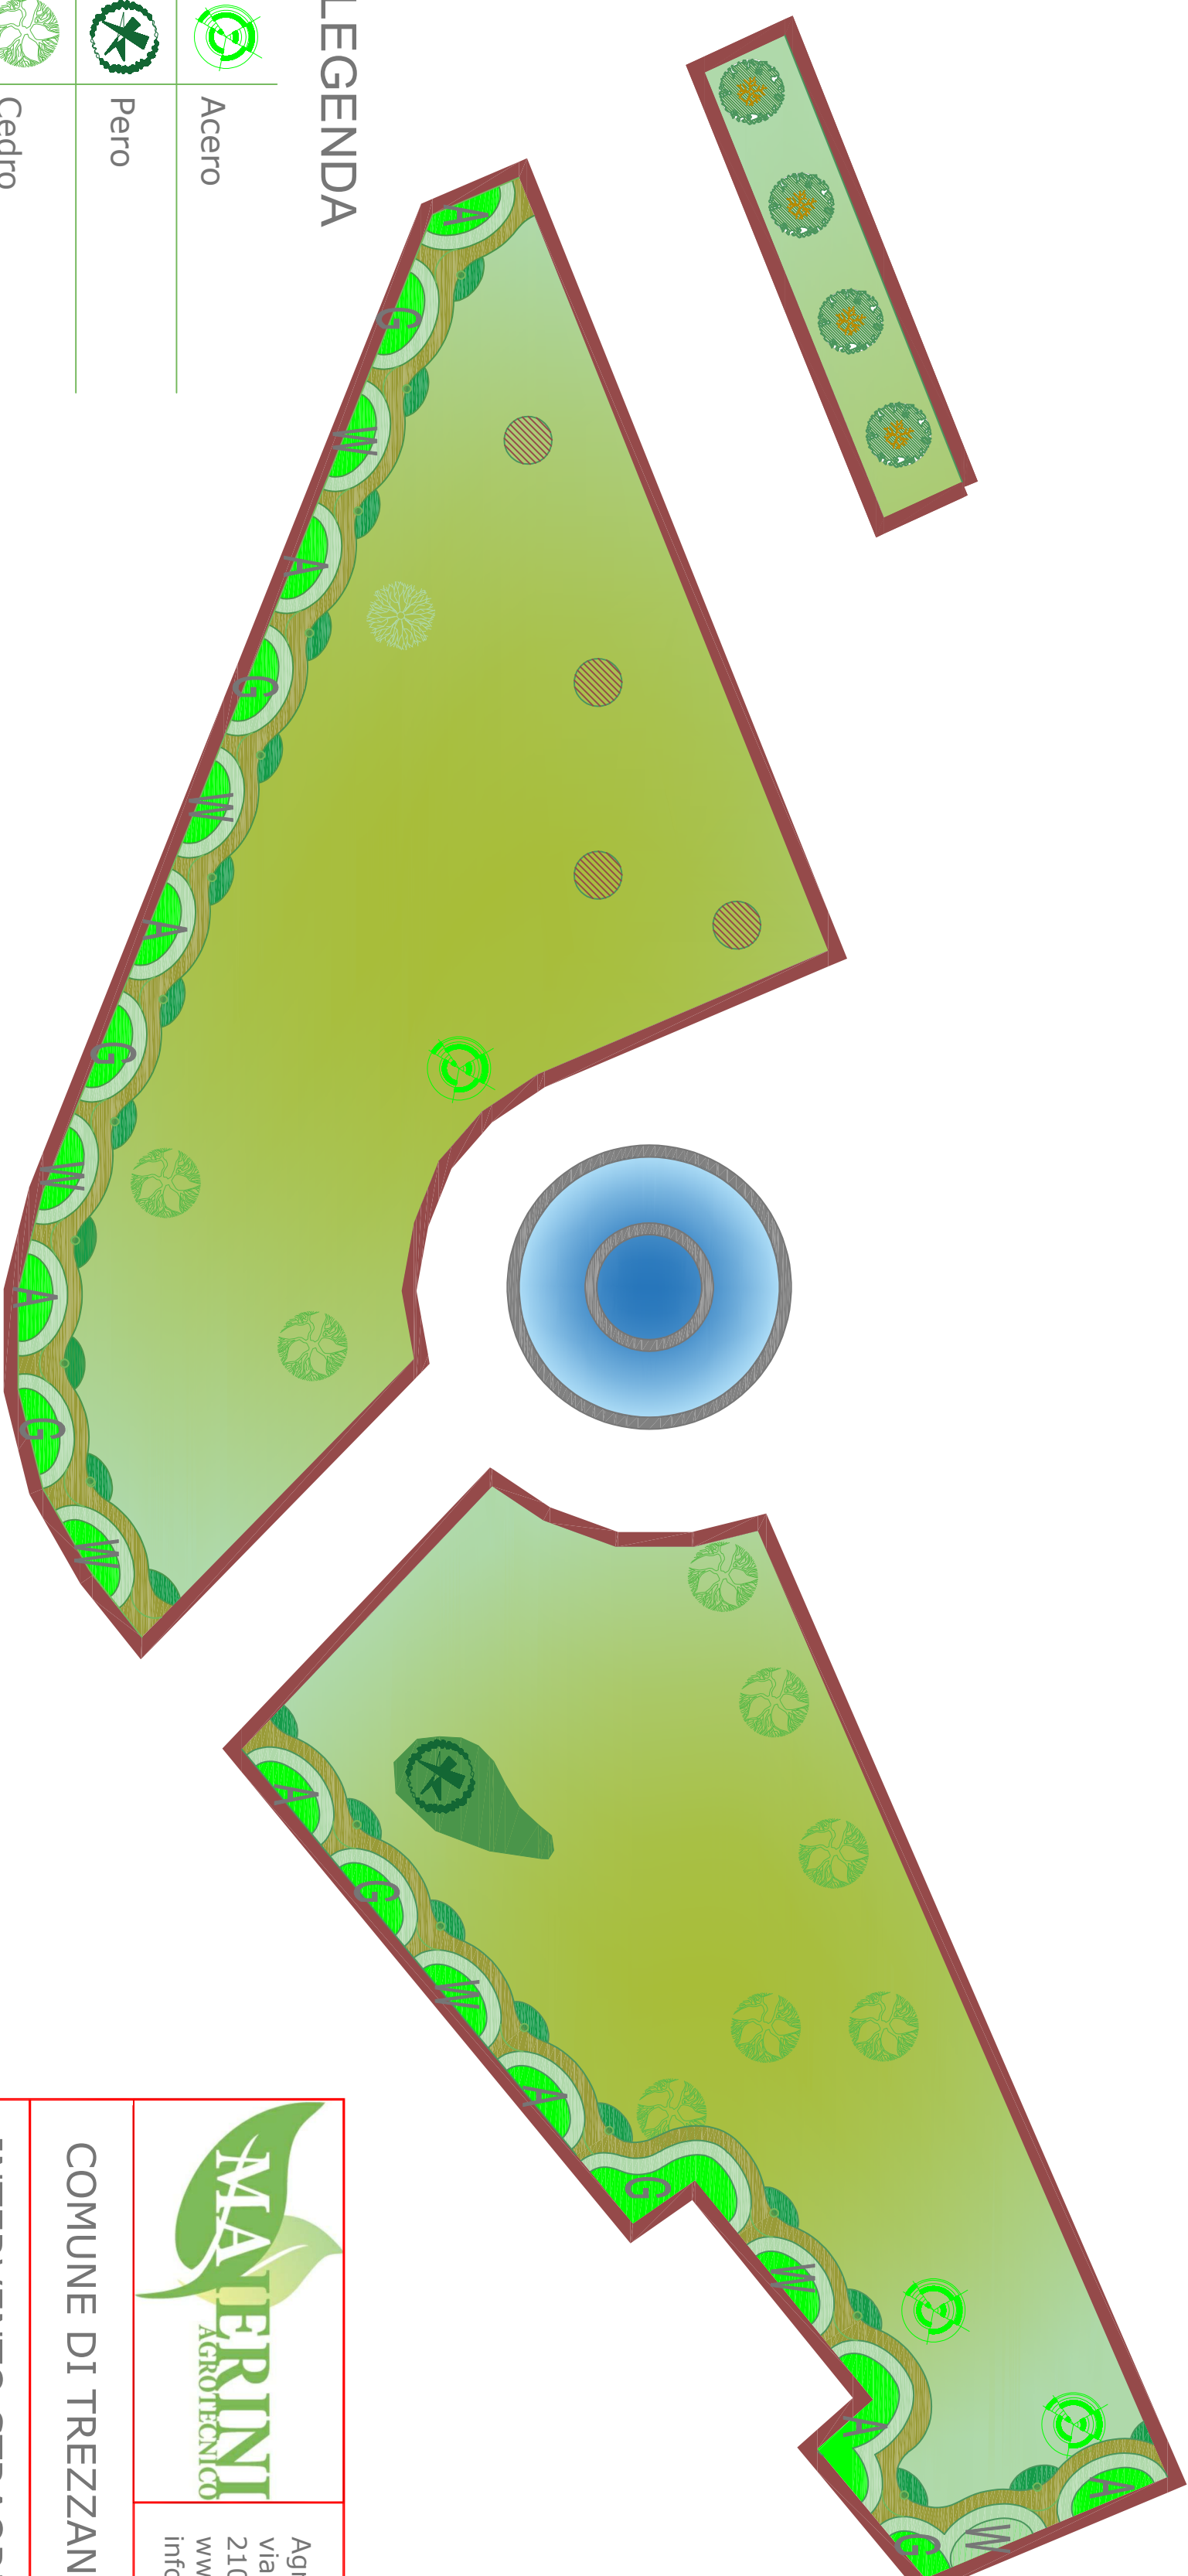

PLANIMETRIA Scala 1:200

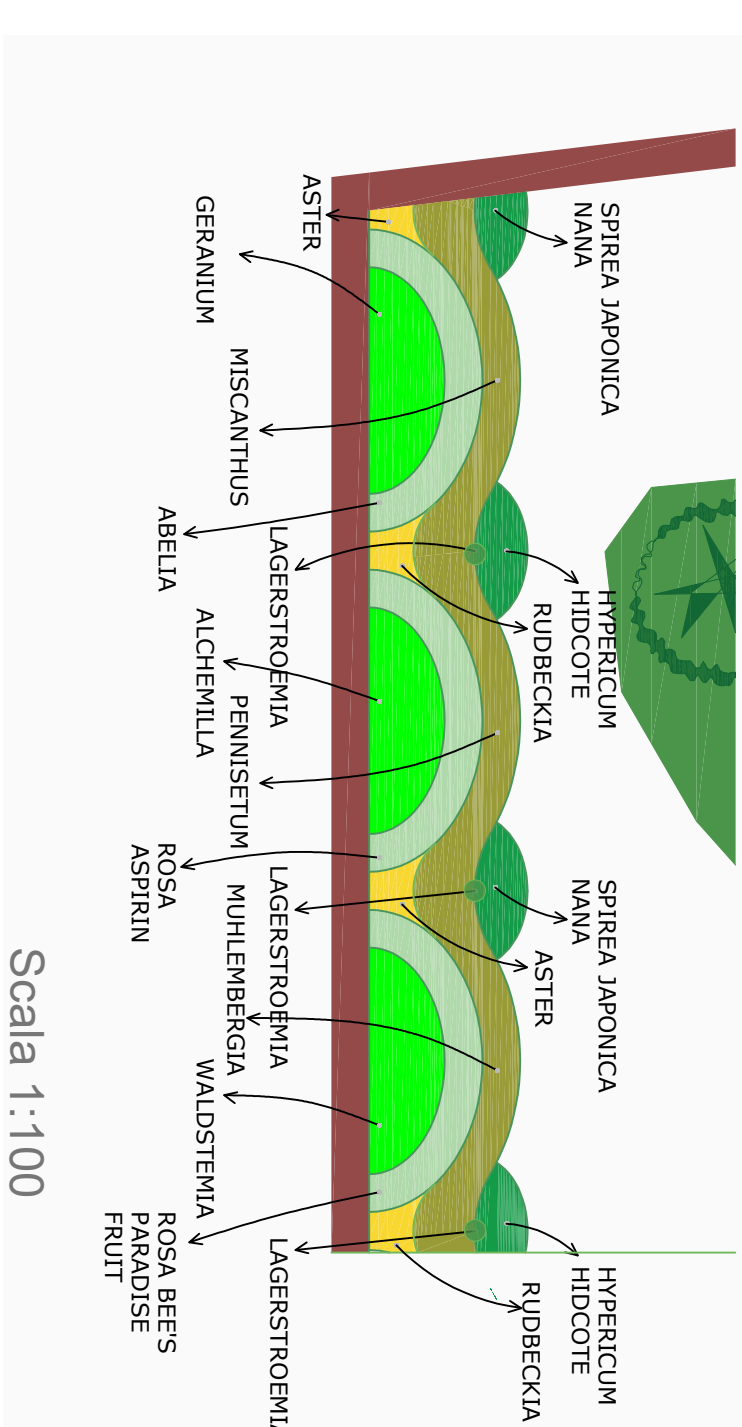

MAERINI
AGROTECNICA

Agr. MAIERINI MATTEO
via Caduti di Cefalonia 7
21047 Saronno (VA)
www.maierini.net
info@maierini.net

COMUNE DI TREZZANO SUL NAVIGLIO

INTERVENTO STRAORDINARIO DI
IMPREZIOSIMENTO FLORISTICO E
PAESAGGISTICO DI PIAZZA SAN LORENZO.

TAVOLA
UNICA

PLANIMETRIA E SCHEMI DI PIANTUMAZIONE

Scala 1:100
1:200

DATA
Dic. 2025