


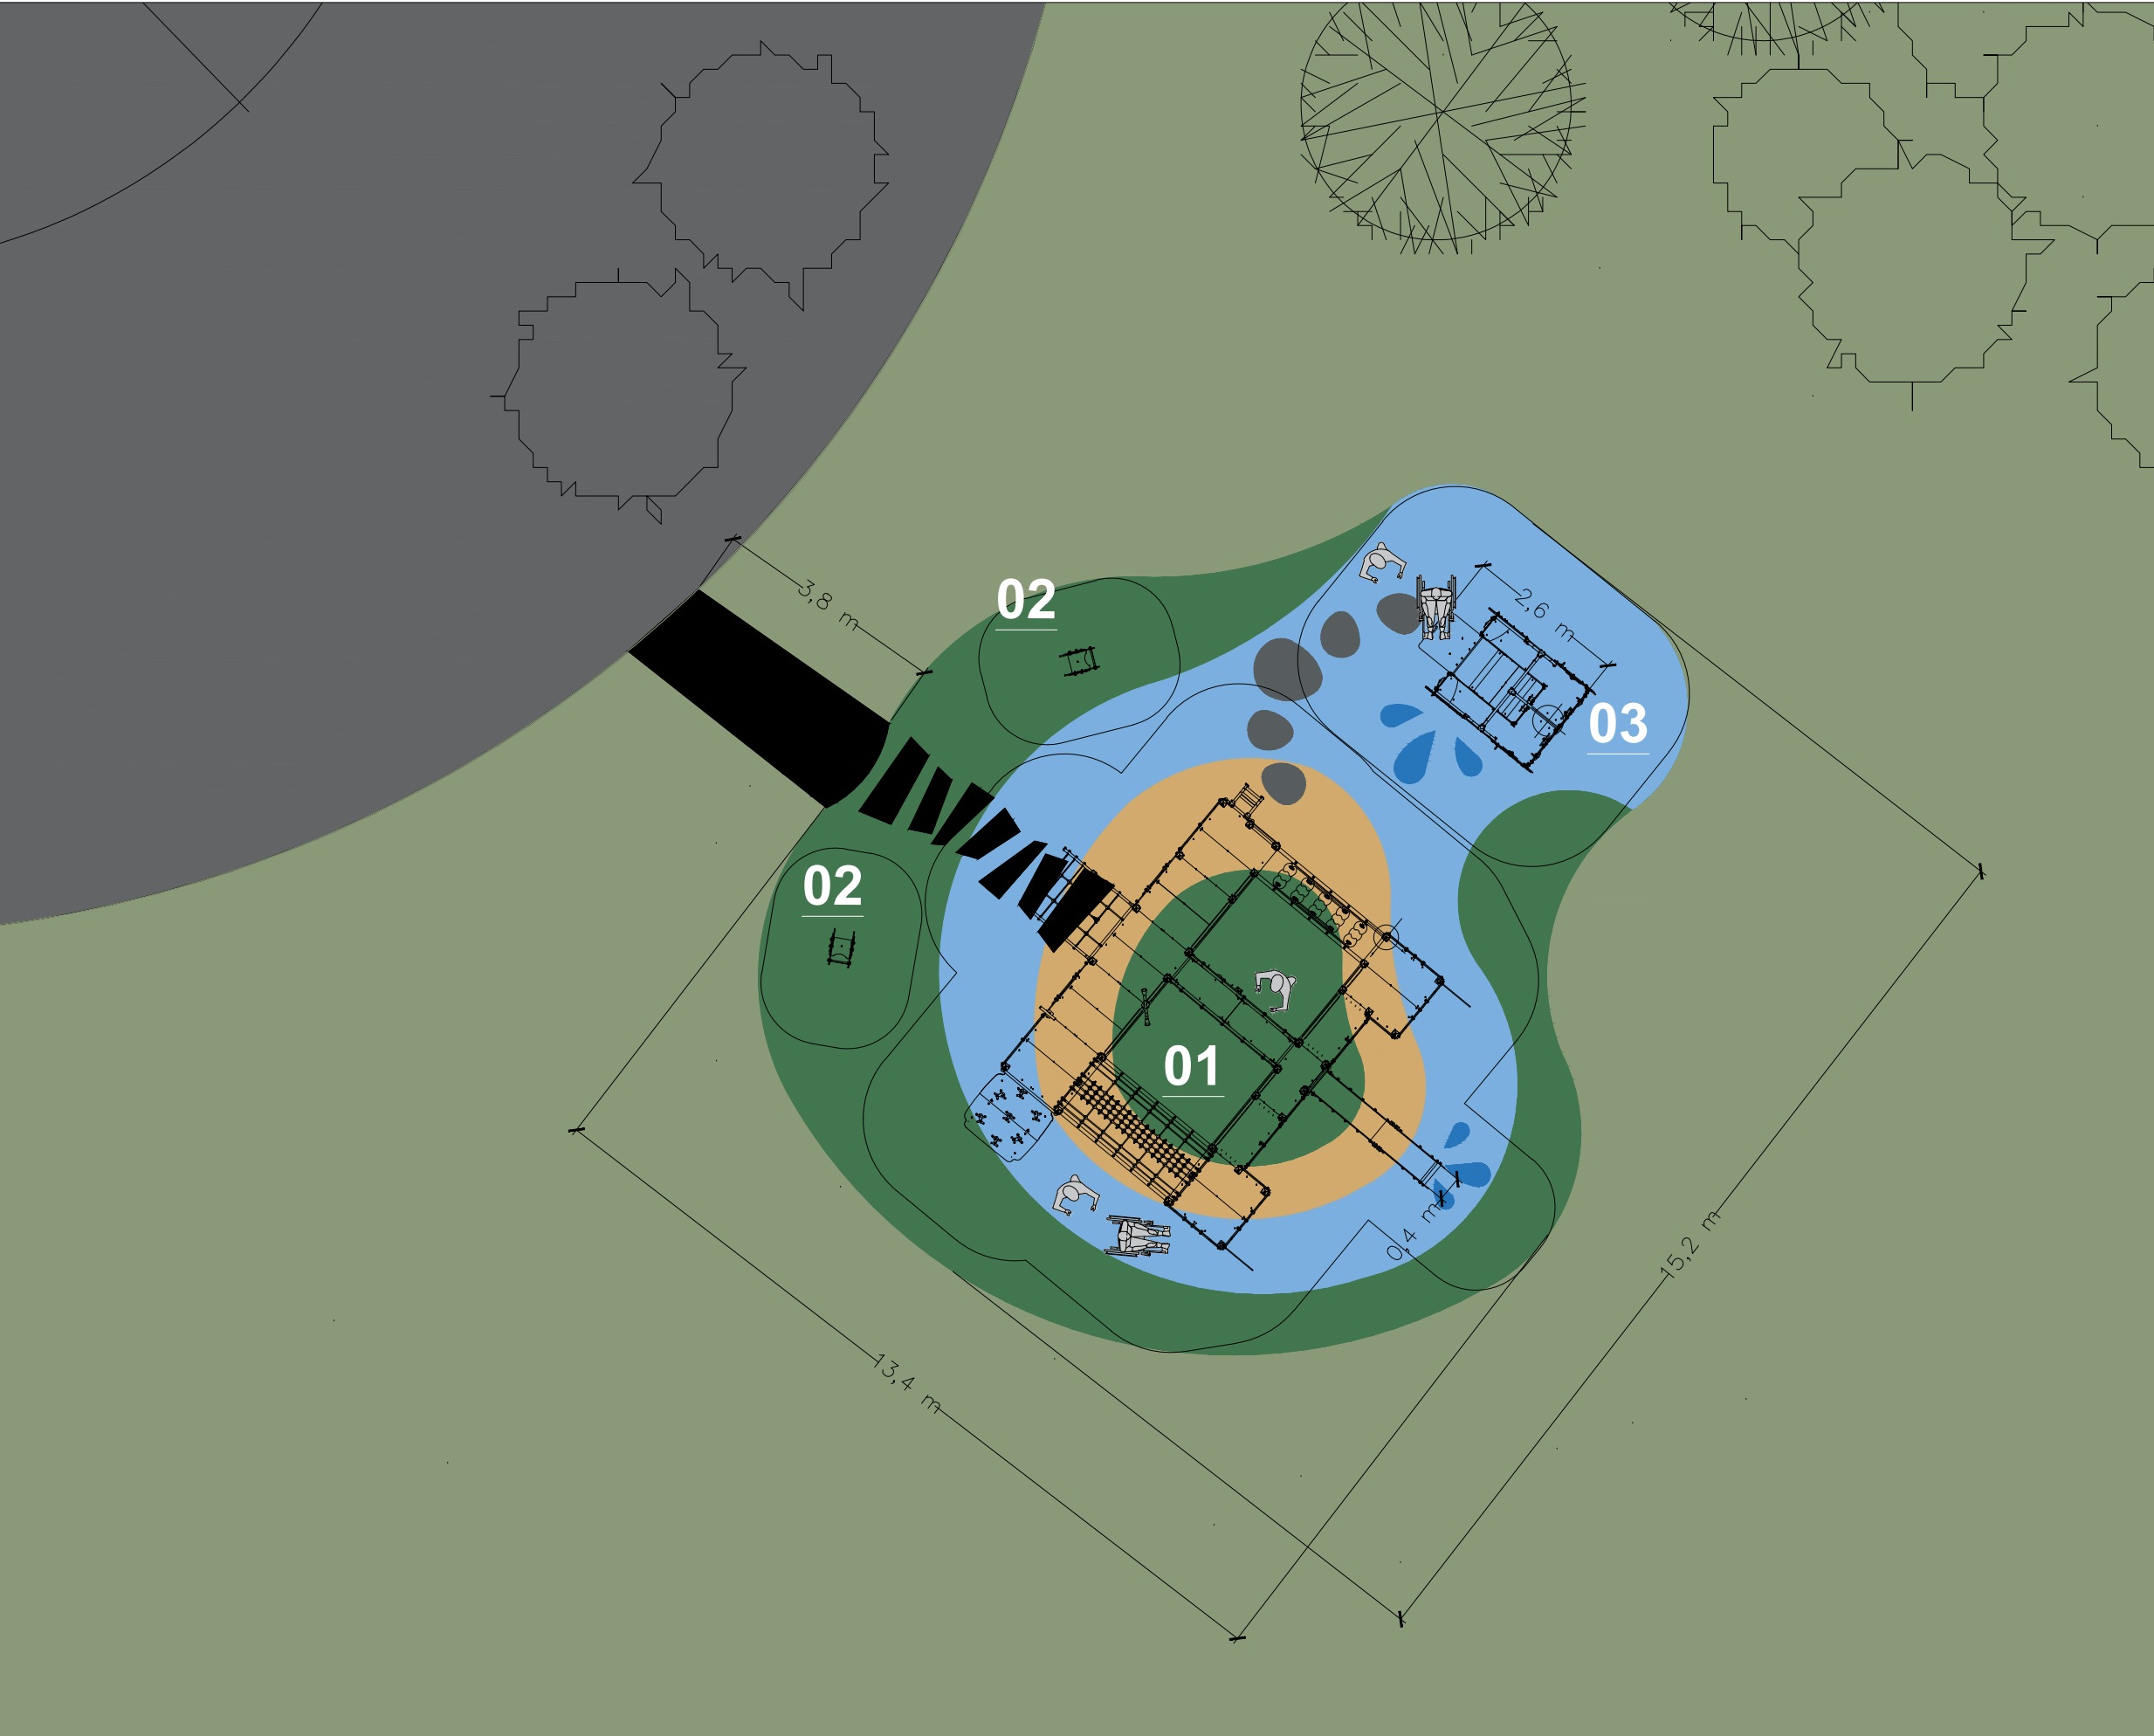


PLANIMETRIA




PLANIMETRIA PARCO DEL CENTENARIO




FOTOINSERIMENTO

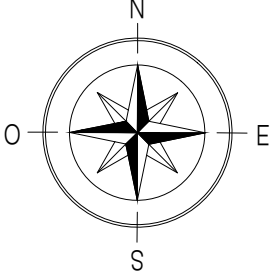


01 - GIOCO CASTELLO

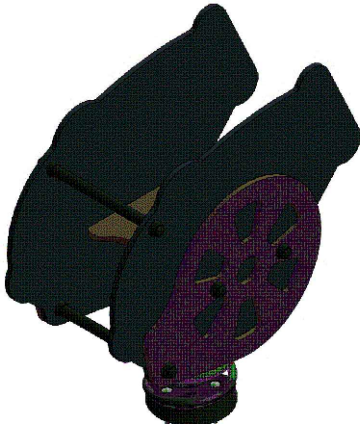


02 - GIOCO CANNONE

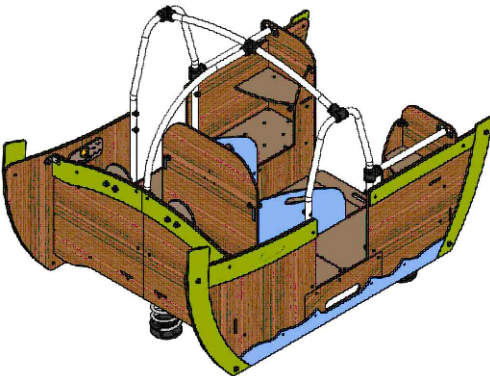

03 - GIOCO BARCHETTA

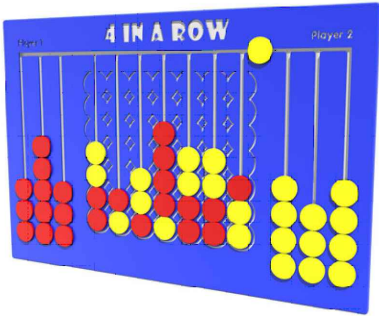

04 - GIOCO 4 IN LINEA

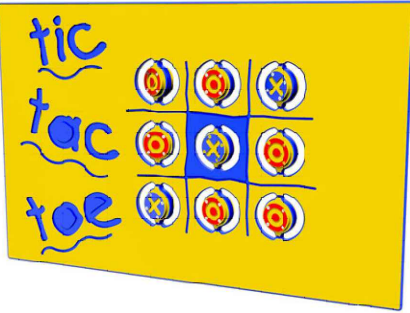

05 - GIOCO TRIS

 COMUNE DI TREZZANO SUL NAVIGLIO via Boto 5/7 20090 Trezzano sul Naviglio (mi) tel. 02-48418290 P.IVA/C.F. 03029240151 PEC: comune.trezzanosulnaviglio@legalmail.it Email istituzionale: protocollo@comune.trezzano-sul-naviglio.mi.it WEB: https://www.comune.trezzano-sul-naviglio.mi.it	PROGETTO: Lavori di riqualificazione presso il Parco del Centenario nel Comune di Trezzano sul Naviglio – fornitura e posa di attrezzature ludiche PROPRIETA': COMUNE DI TREZZANO SUL NAVIGLIO Via IV Novembre n.2, Trezzano sul Naviglio (MI)		TAVOLA: 01
	TECNICI INCARICATI: Ing. Jvan Tosi	OGGETTO: Planimetrie, particolari attrezzature ludiche, rendering e fotoinserimento	CONSEGNA: AGGIORNAMENTI: SCALA: 1:200