

ELABORATI GRAFICI


OGGETTO "MANUTENZIONE STRAORDINARIA PONTE PEDONALE
DENOMINATO PONTE GOBBO A TREZZANO SUL NAVIGLIO"

COMMITTENTE COMUNE DI TREZZANO SUL NAVIGLIO (MI)

CANTIERE PONTE PEDONALE VIA IV NOVEMBRE – VIA VITTORIO VENETO

Il Progettista

architetto Giovanni Antonio Dieni

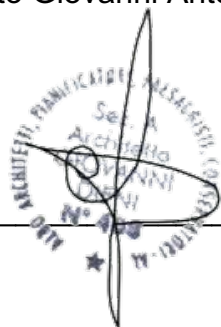

Il Responsabile del Procedimento

ingegnere Jvan Tosi

**Comune di Trezzano sul
Naviglio (MI)**


**Servizio Lavori Pubblici
Area Infrastrutture**

Via Arrigo Boito n. 5 / 7
20090 Trezzano sul Naviglio (MI)
M. 02 4841 8296


**Comune di Trezzano sul
Naviglio**

Via Arrigo Boito n. 5 / 7
20090 Trezzano sul Naviglio (MI)
M. 02 4841 8296

INQUADRAMENTO GENERALE

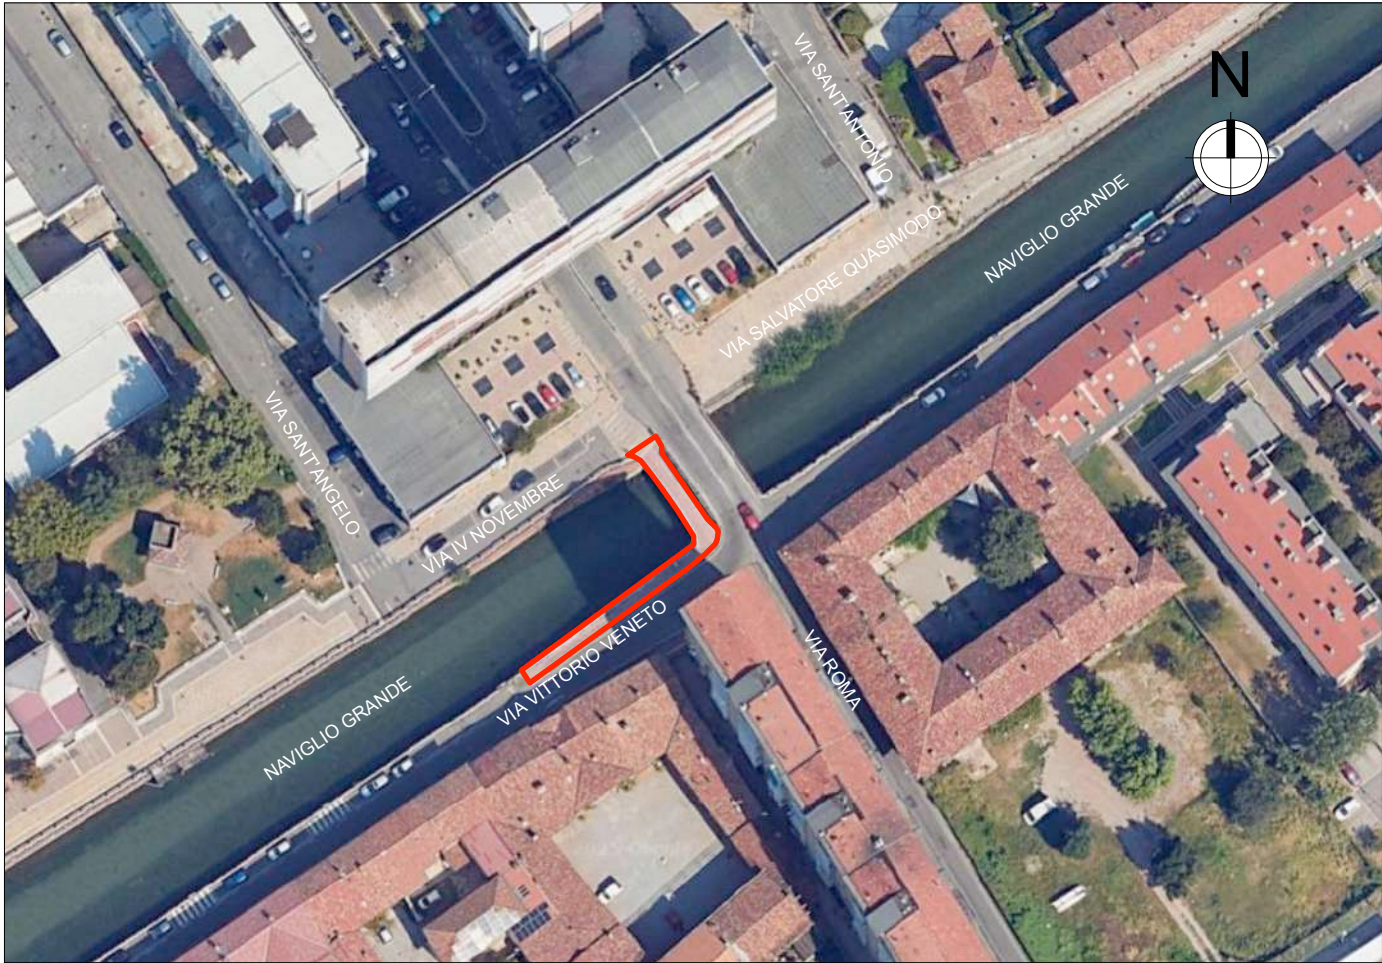


 AREA DI INTERVENTO

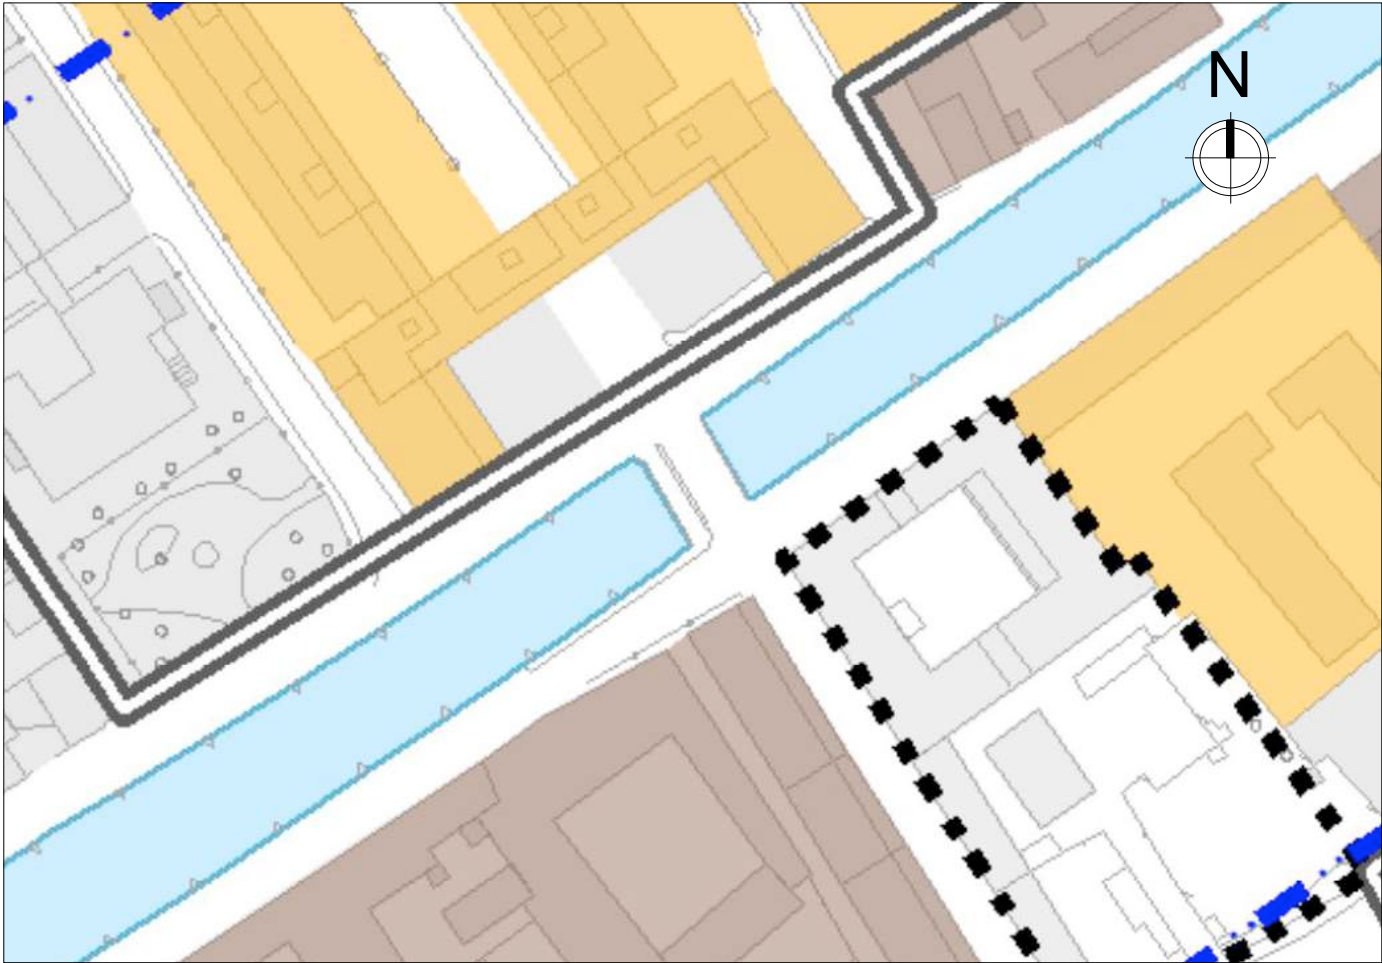


 AMBITI DEL NUCLEO DI ANTICA FORMAZIONE URBANA (NAF)

STATO DI FATTO

PIANTA - SCALA 1:200

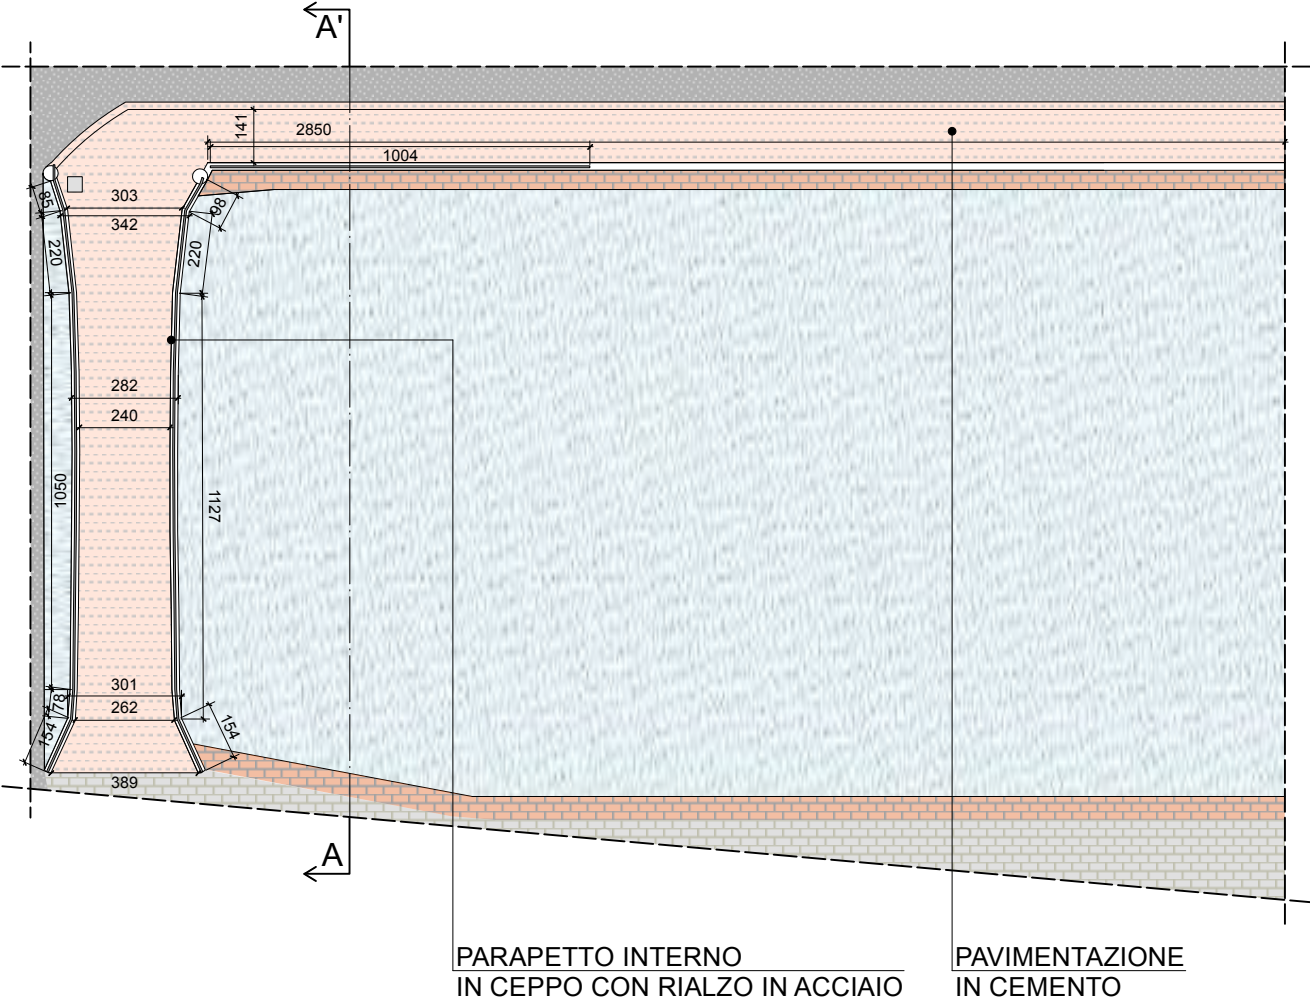


SEZIONE AA'- SCALA 1:100

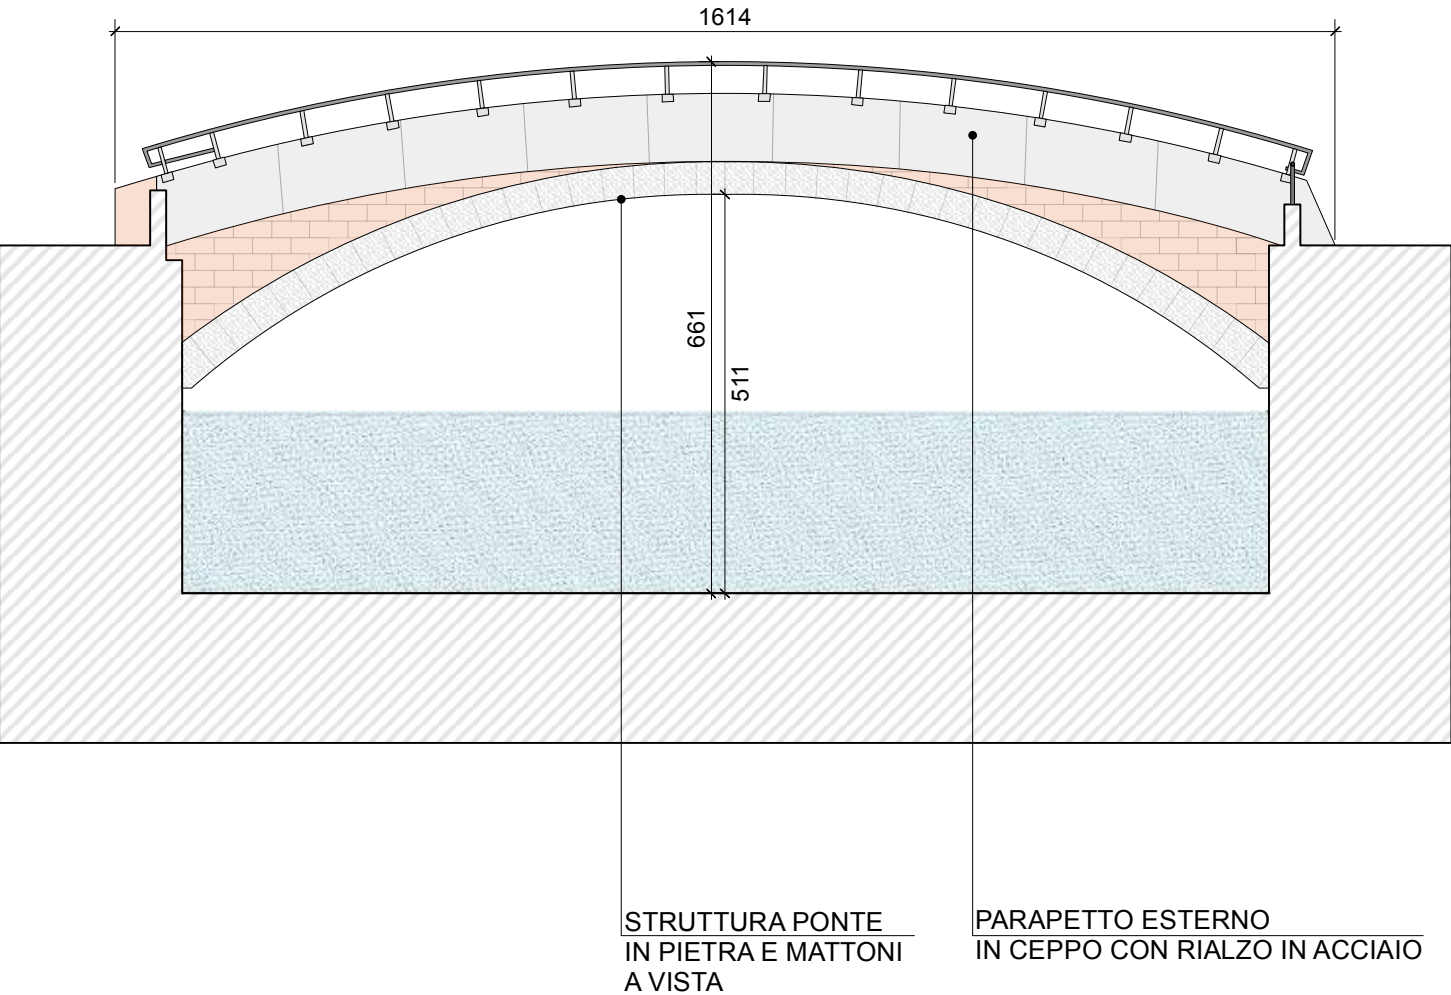


STATO DI PROGETTO

PIANTA - SCALA 1:200


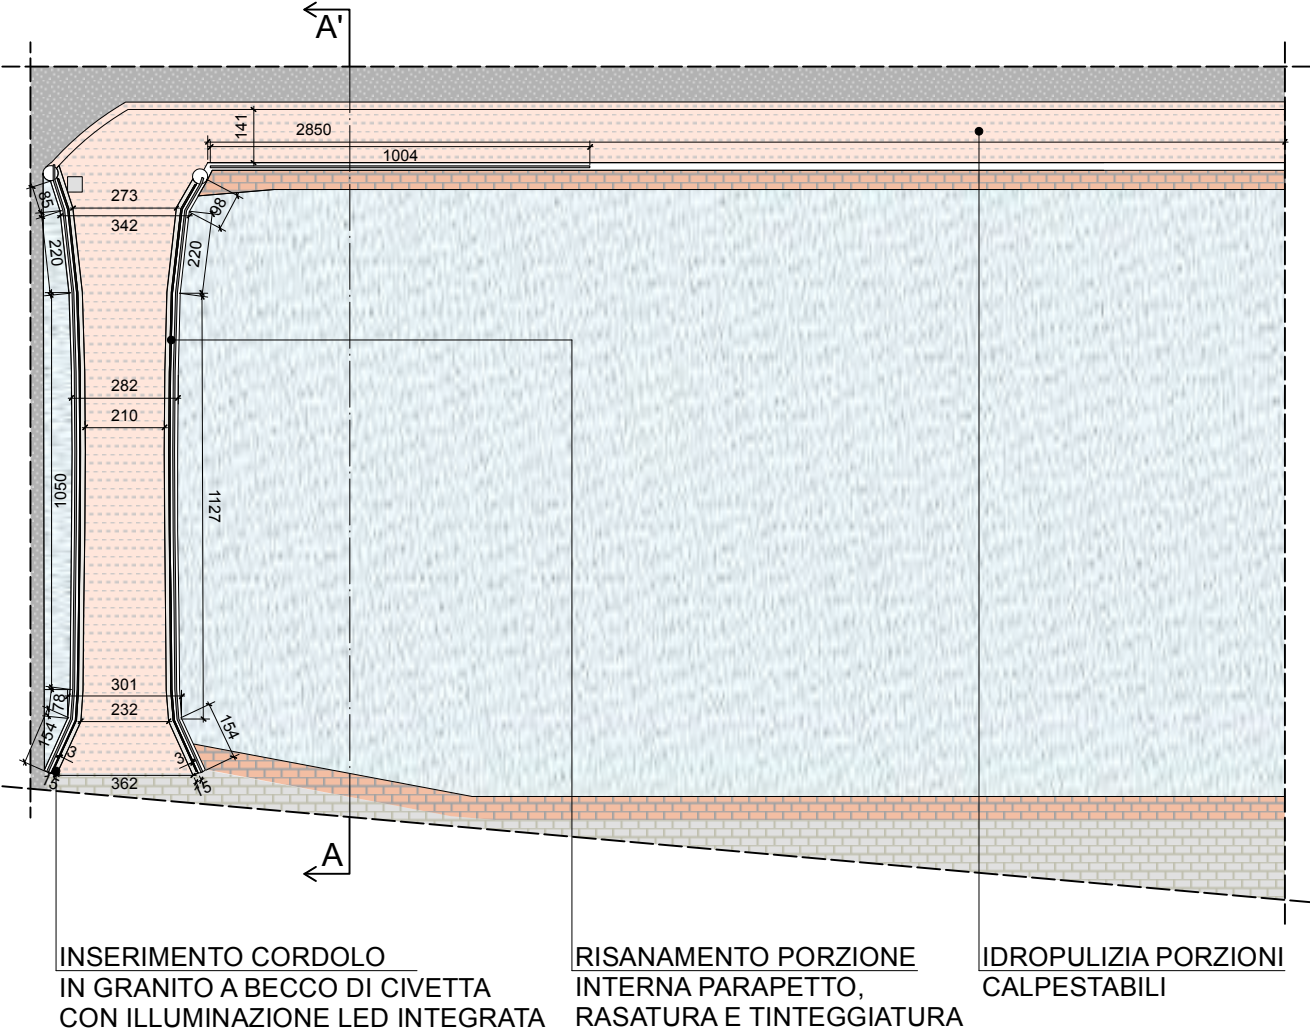


SEZIONE AA' - SCALA 1:100

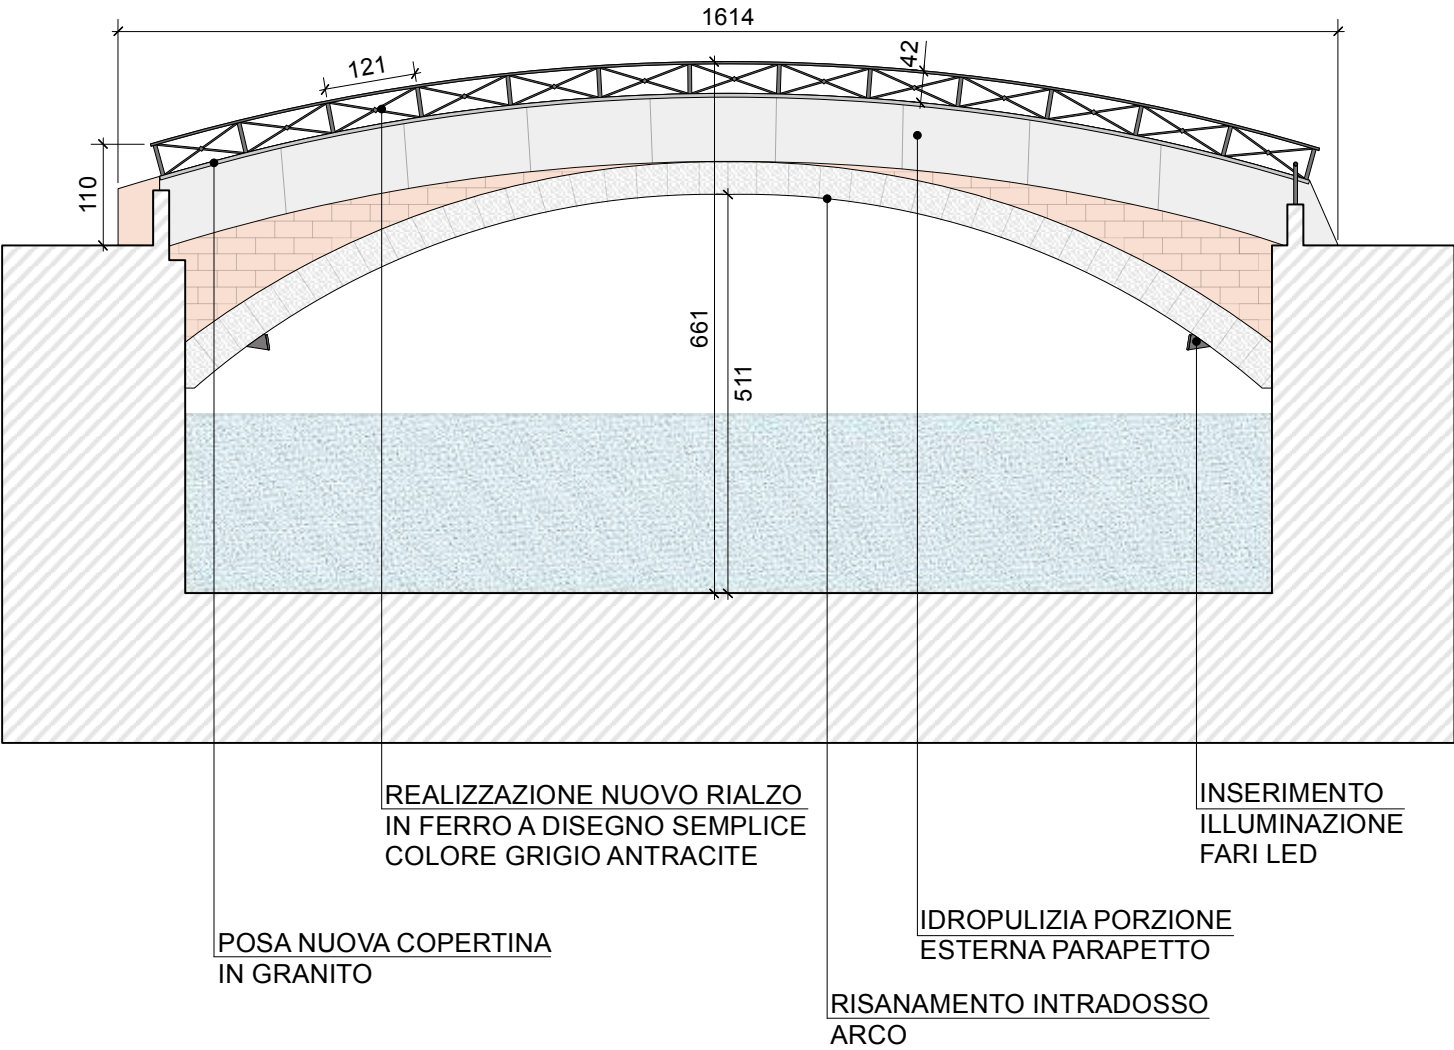



NOTA BENE: L'ALTEZZA DEL PARAPETTO RIPORTATA POTREBBE NON RISULTARE DEL TUTTO ACCURATA A CAUSA DELLA DISOMOGENEITA' DEL PONTE.
L'OBIETTIVO E' RAGGIUNGERE UN'ALTEZZA DI 110CM RISPETTO AL PIANO DEL PONTE.

PARTICOLARI COSTRUTTIVI
COPERTINA E RIALZO PARAPETTO
SCALA 1:10

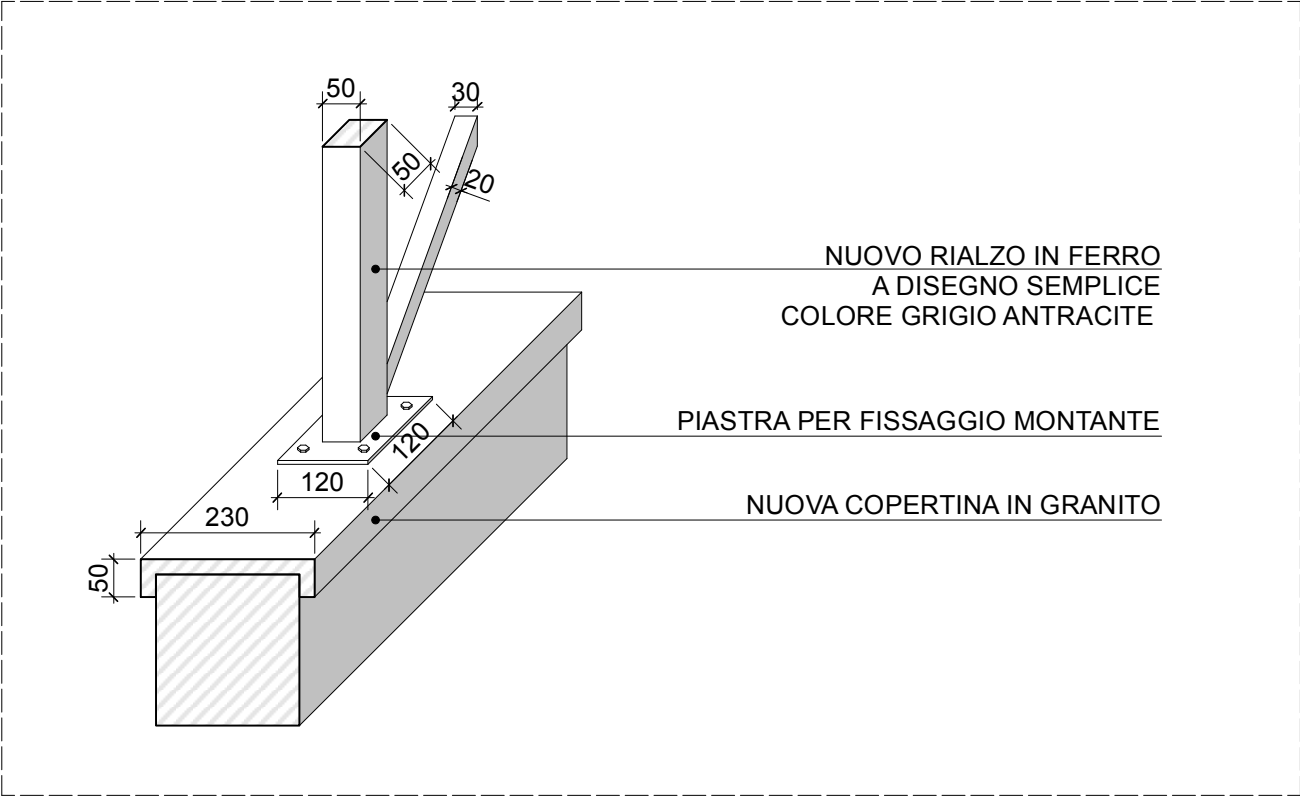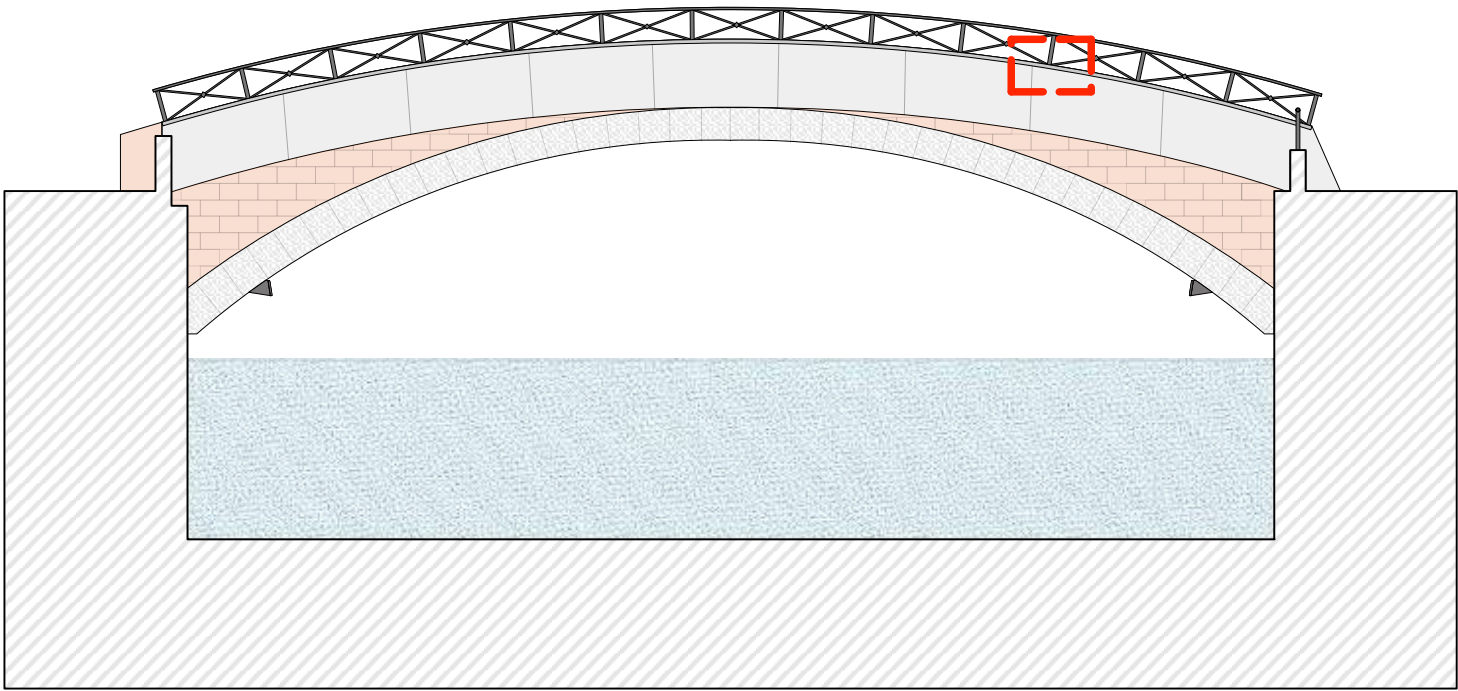

PARTICOLARI COSTRUTTIVI

CORDOLO PERIMETRALE CON ILLUMINAZIONE LED SCALA 1:10

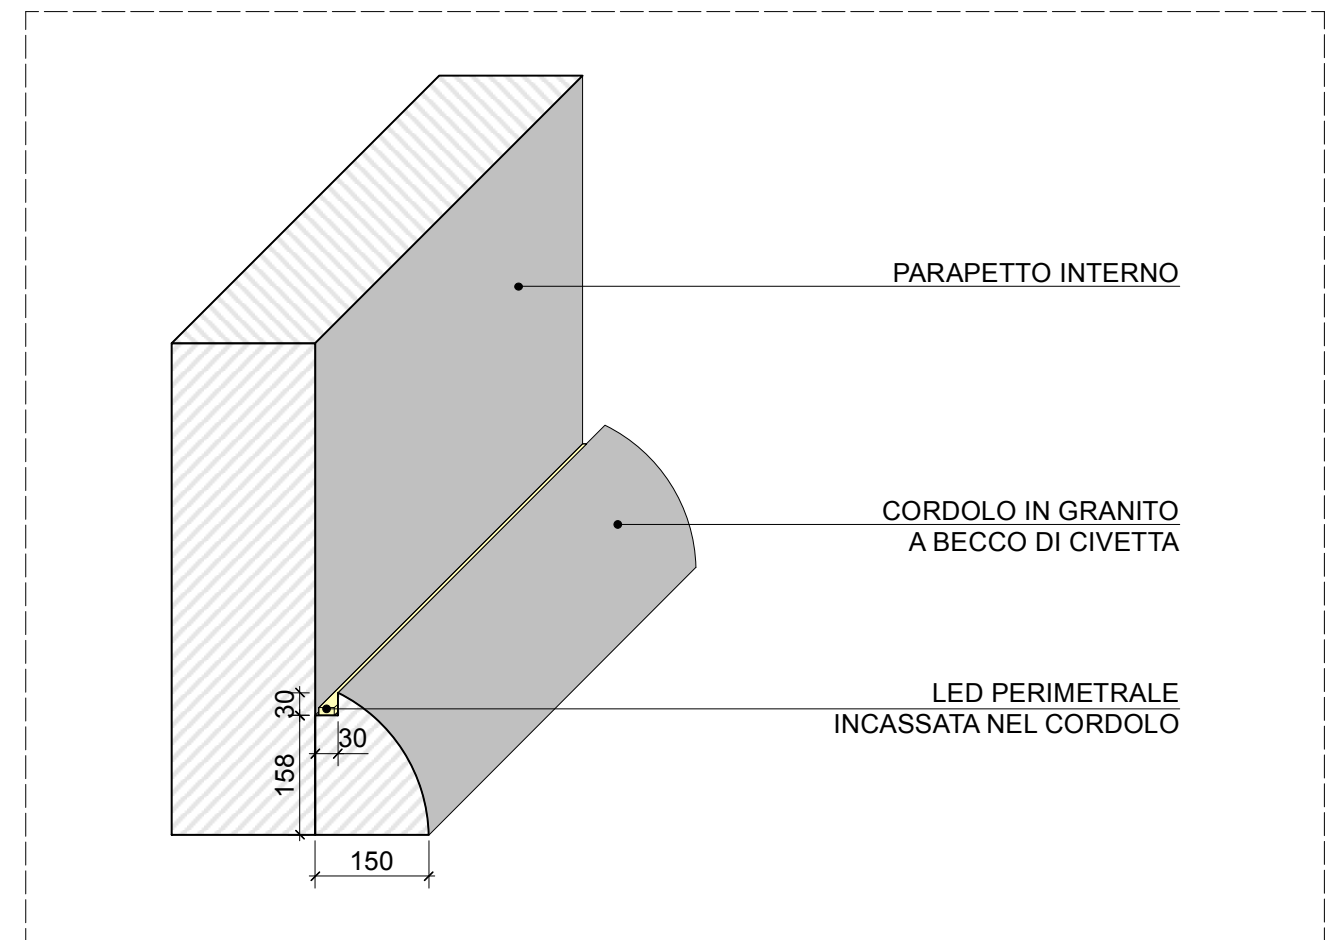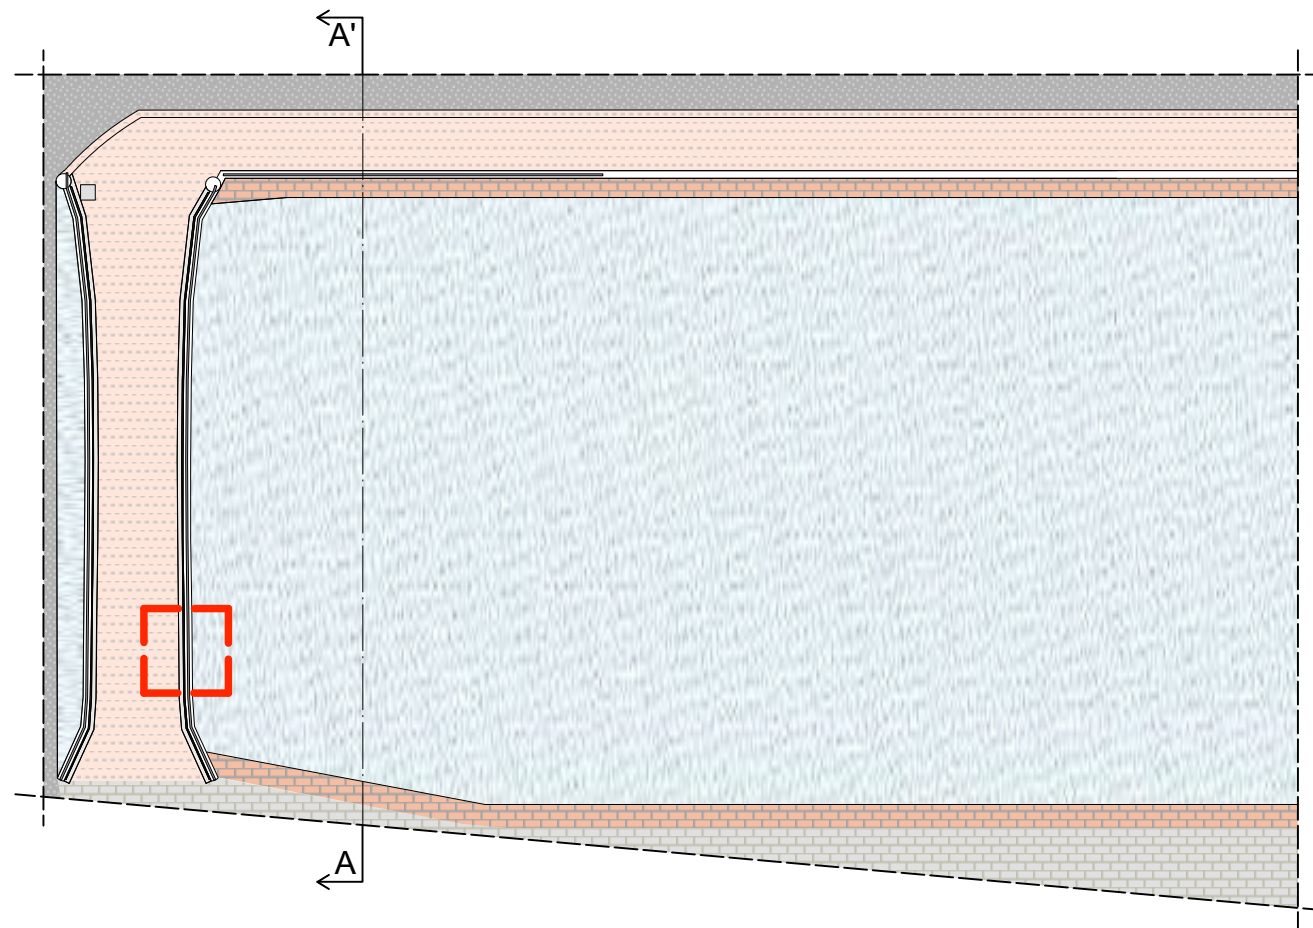

RENDER



VERNICIATURA BARRIERA
DI PROTEZIONE STRADALE

NUOVO RIALZO PARAPETTO
IN FERRO A DISEGNO SEMPLICE

NUOVA COPERTINA IN GRANITO

RISANAMENTO PARAPETTO INTERNO
CON RASATURA E TINTEGGIATURA

NUOVO CORDOLO IN GRANITO
A BECCO DI CIVETTA
CON ILLUMINAZIONE LED INTEGRATA