


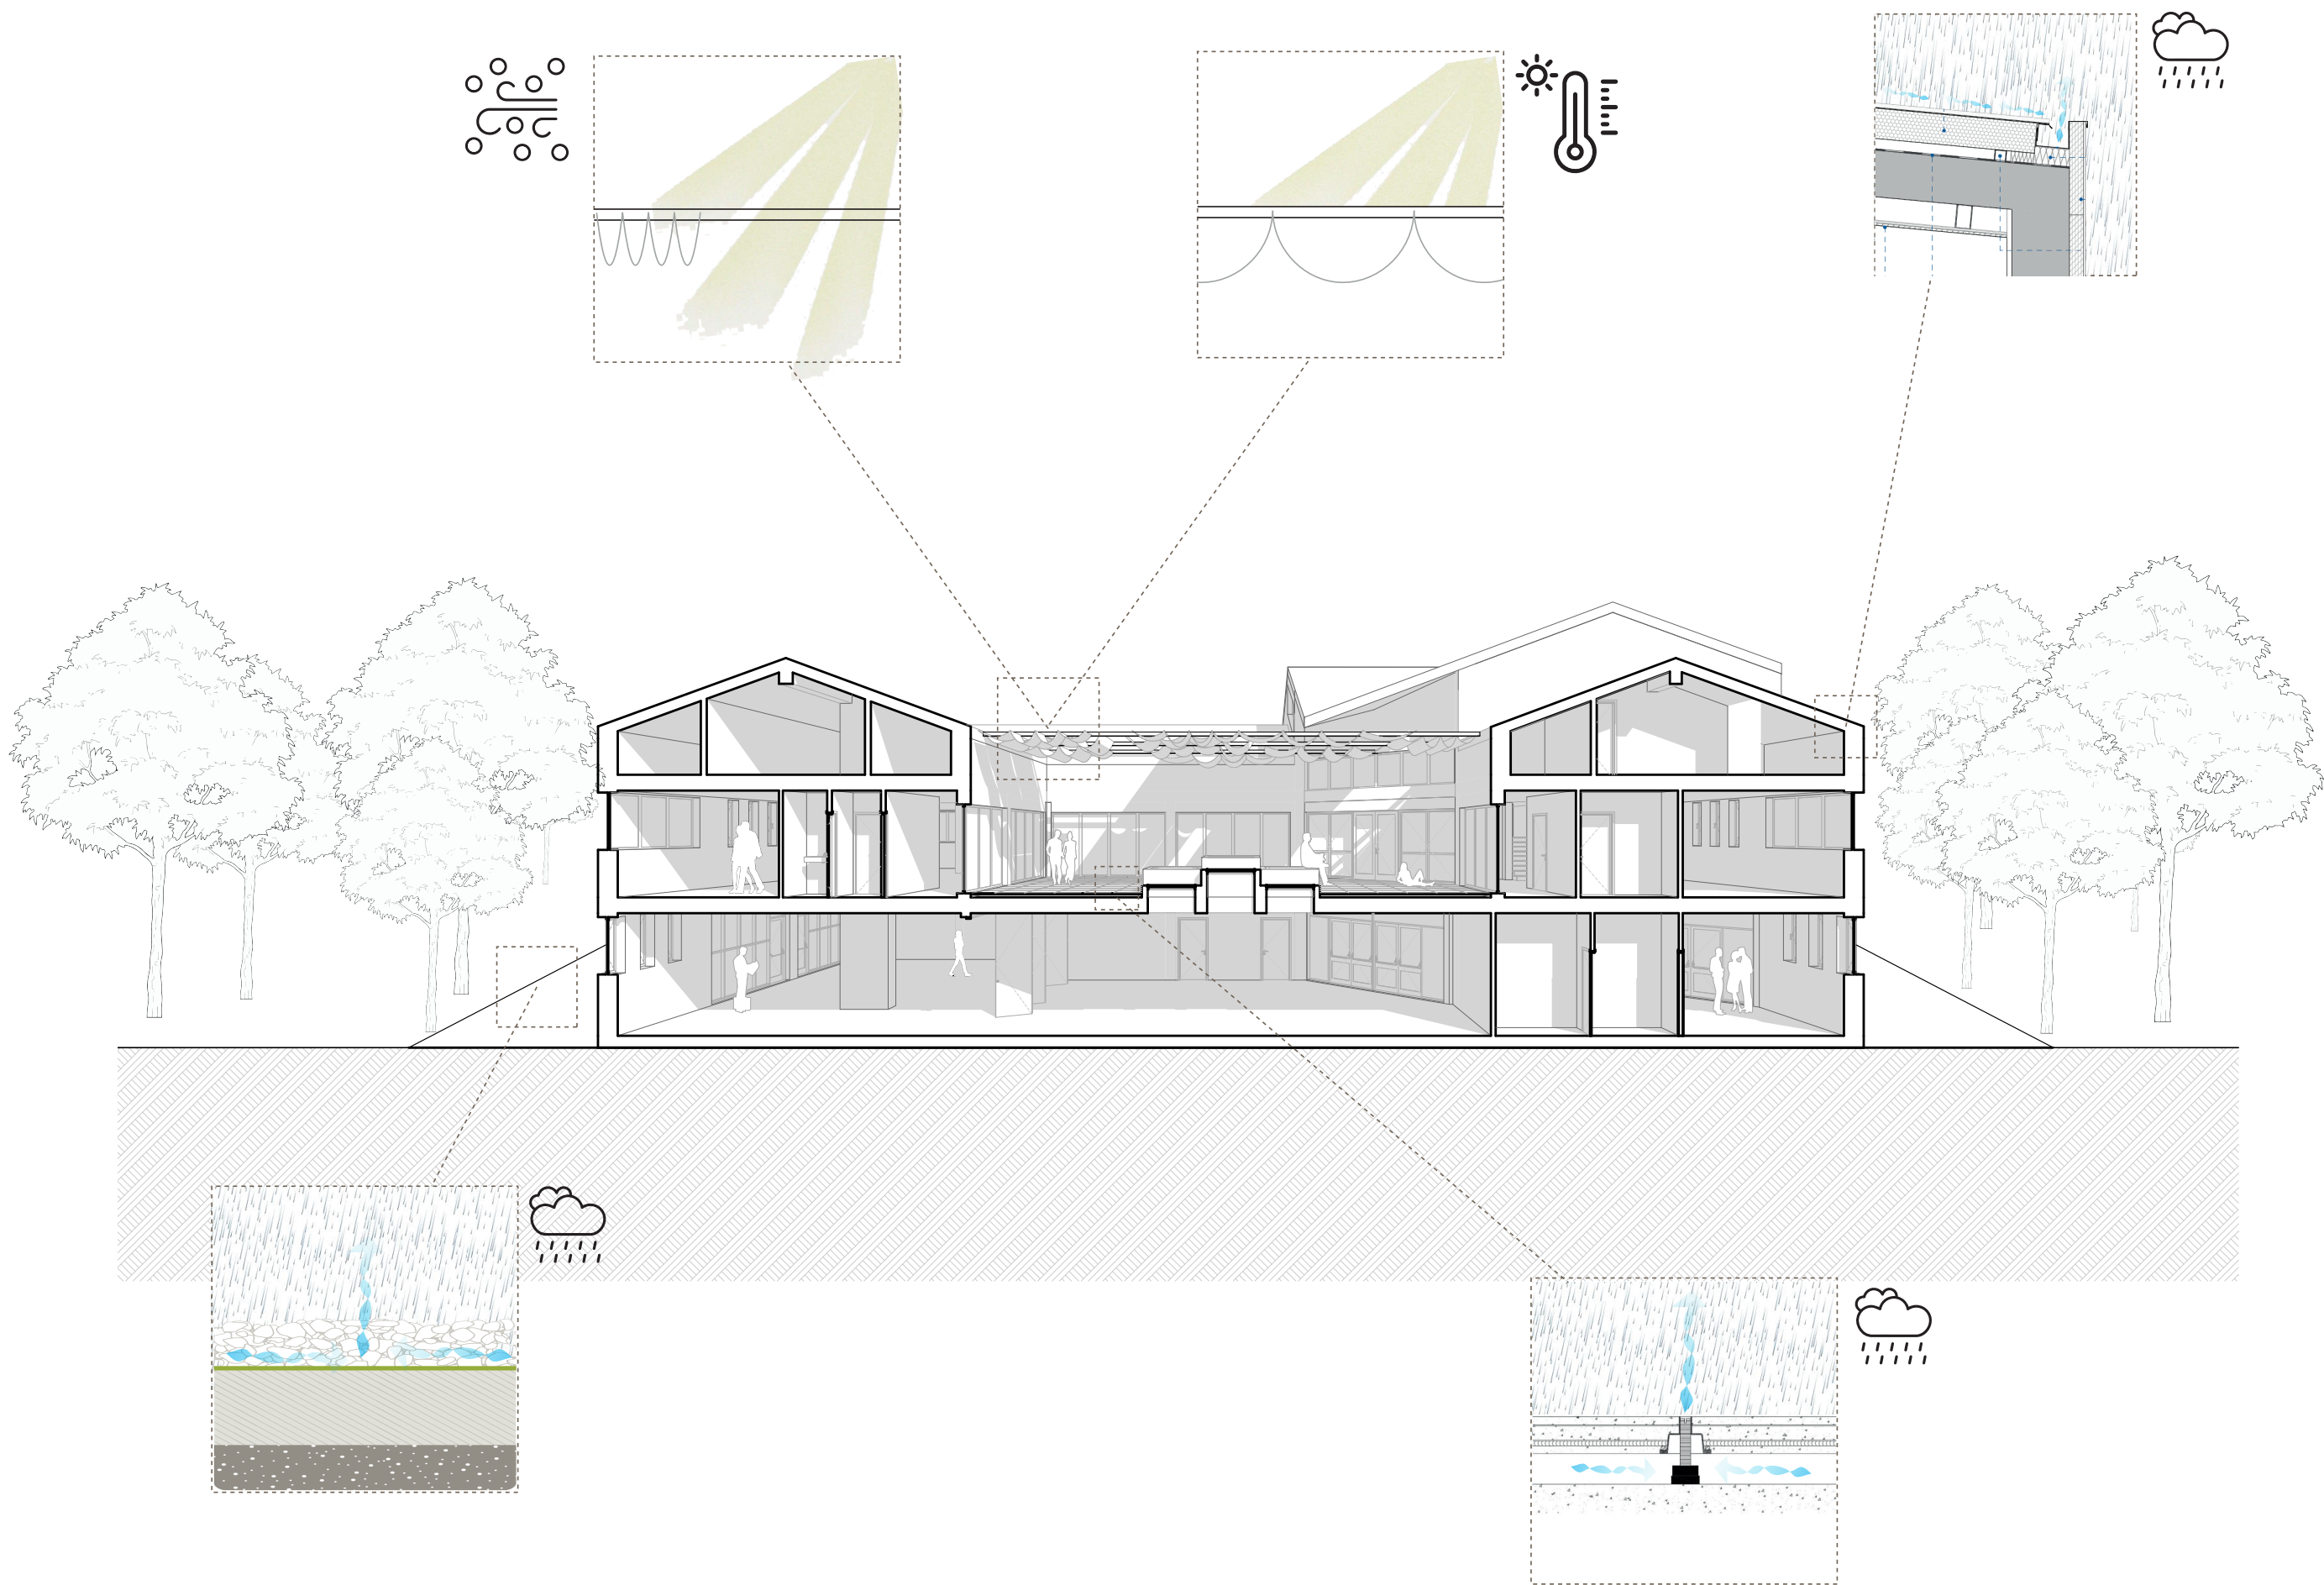

Città di **Trezzano sul Naviglio**
Provincia di **Milano**
Regione **Lombardia**

Lavori di riqualificazione del Centro Socio-Culturale "Carlo ALberto dalla Chiesa"

Miglioramento funzionale, energetico e ambientale dell'edificio e degli spazi esterni

Via IV Novembre 20090 Trezzano sul Naviglio (MI) Italia

CUP: I62F26000160006

Finanziato dalla Regione Lombardia

PFTE

22/06/2026

Titolo | codice

Stato di progetto - Sezione bioclimatica
EG_A_11

Data	Scala	Tipo	Revisione	n.
22/06/2026	1:1,61	02		EG_A_11

IDRev	Modificato da	Nome Modifica	Data

PROGETTISTA ARCHITETTONICO

L.A.P. architettura s.r.l.
Arch. Daniel Caramanico
Ing. Simone Esposito
Ing. Federico Sorgi

P.IVA 02113610667
Piazza della Rinascita 65126 Pescara (PE)
Piazza della Rinascita 5 65122 Pescara (PE)
www.laparchitettura.com
info@laparchitettura.com - laparchitettura@pec.it

RUP

COMUNE
Ing. JVAN TOSI RUP

P.IVA 03029240151
Via IV Novembre, 2 20090 Trezzano sul Naviglio (MI)
www.comune.trezzano-sul-naviglio.mi.it
comune.trezzanosulnaviglio@legaimail.it

Prodotto da	Controllato da	Modificato da
LAP	LAP 01	LAP 01