


Stato di confronto - Pianta piano primo

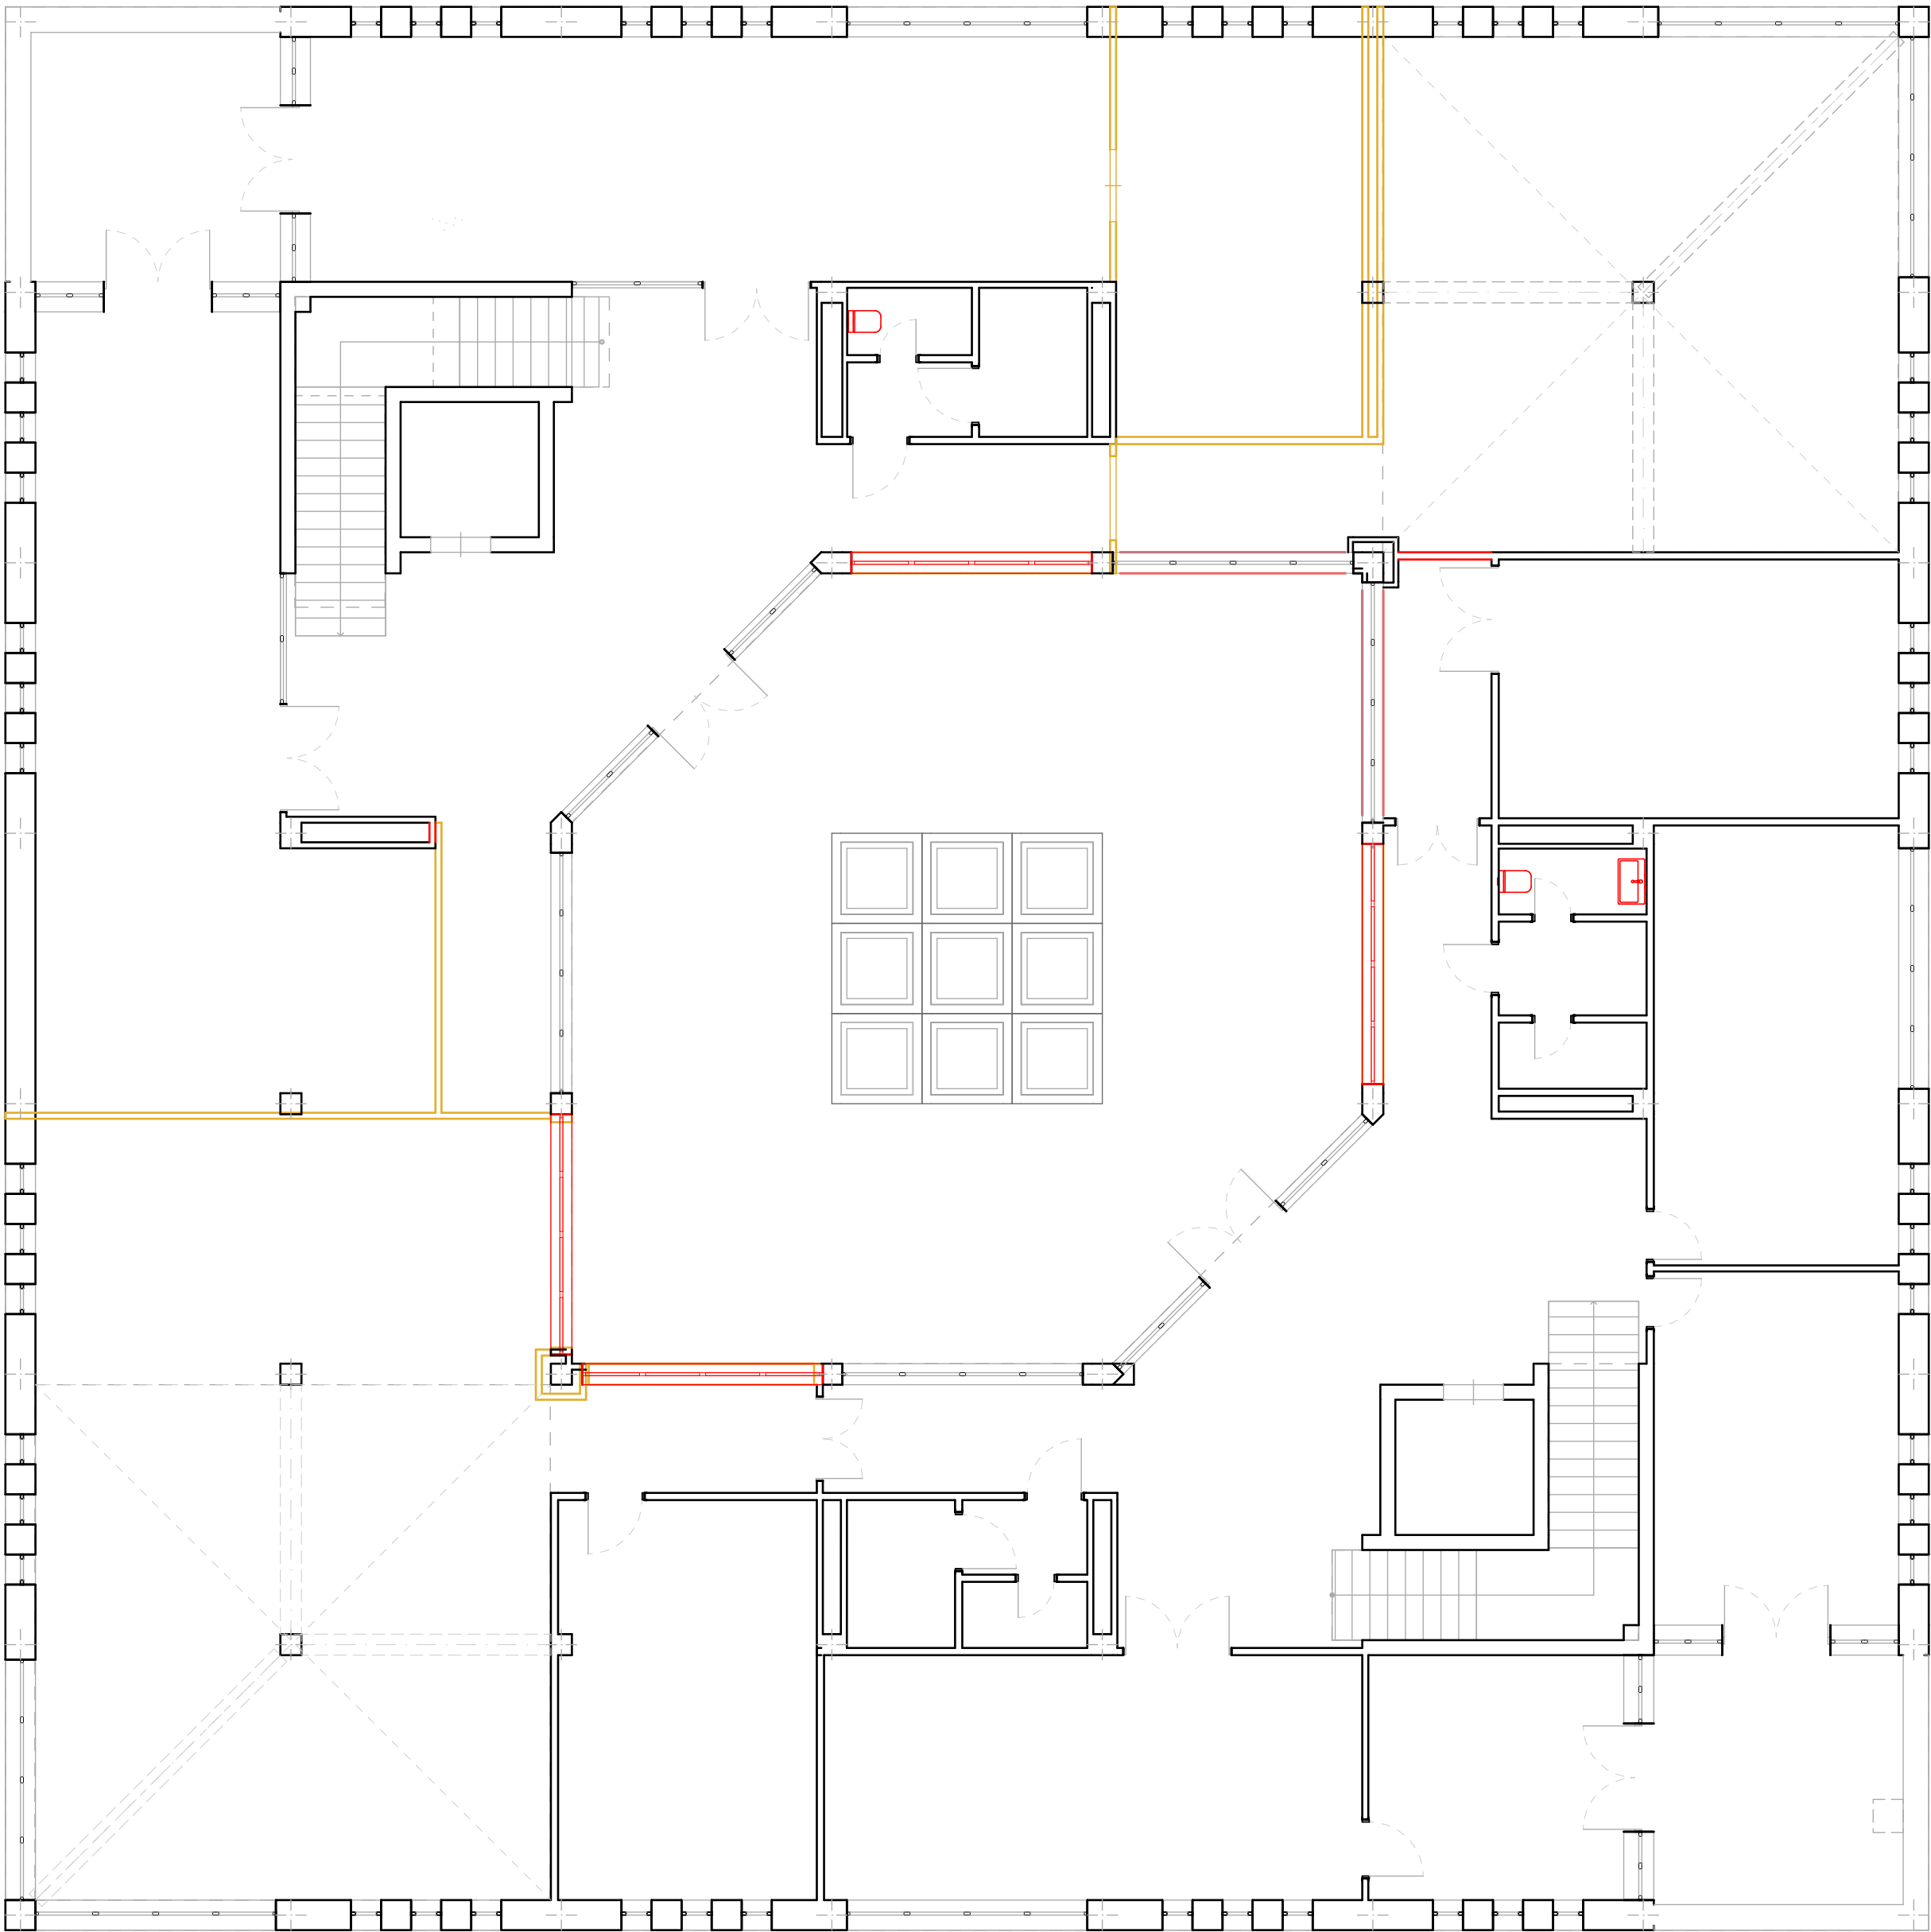

LEGENDA

- DEMOLIZIONE
- NUOVA COSTRUZIONE



Città di Trezzano sul Naviglio  
Provincia di Milano  
Regione Lombardia

Lavori di riqualificazione del Centro Socio-Culturale "Carlo ALberto dalla Chiesa"

Miglioramento funzionale, energetico e ambientale dell'edificio e degli spazi esterni

Via IV Novembre 20090 Trezzano sul Naviglio (MI) Italia

CUP: I62F26000160006

Finanziato dalla Regione Lombardia

PFTE

22/06/2026

Titolo | codice

Stato di confronto - Pianta piano primo  
EG\_A\_14

| Data       | Scala | Tipo | Revisione | n.      |
|------------|-------|------|-----------|---------|
| 22/06/2026 | 1:100 | 02   |           | EG_A_14 |

| IDRev | Modificato da | Nome Modifica | Data |
|-------|---------------|---------------|------|
|       |               |               |      |
|       |               |               |      |
PROGETTISTA ARCHITETTONICO

**L.A.P. architettura s.r.l.**  
**Arch. Daniel Caramanico**  
**Ing. Simone Esposito**  
**Ing. Federico Sorgi**

P.IVA 02113610667  
Piazza della Rinascita 65126 Pescara (PE)  
Piazza della Rinascita 5 65122 Pescara (PE)  
www.laparchitettura.com  
info@laparchitettura.com - laparchitettura@pec.it

RUP

**COMUNE**  
**Ing. JVAN TOSI RUP**

P.IVA 03029240151  
Via IV Novembre, 2 20090 Trezzano sul Naviglio (MI)  
www.comune.trezzano-sul-naviglio.mi.it  
comune.trezzanosulnaviglio@legaimail.it

| Prodotto da | Controllato da | Modificato da |
|-------------|----------------|---------------|
| LAP         | LAP 01         | LAP 01        |