



Area Infrastrutture

Email: lavoripubblici@comune.trezzano-sul-naviglio.mi.it

COMUNE DI TREZZANO SUL NAVIGLIO
Città Metropolitana di Milano

PROGETTO ESECUTIVO

ALLEGATO C – ELABORATI GRAFICI

ALLEGATO I.7, art. 22 comma 4 lettera c) del D.Lgs. 31 marzo 2023, n. 36

OGGETTO	PROGETTO DI MANUTENZIONE STRAORDINARIA MARCIAPIEDI 2025/2026
COMMITTENTE	COMUNE DI TREZZANO SUL NAVIGLIO (MI)
CANTIERE	VIE VARIE

Il Responsabile Unico del Progetto

Ingegnere Jvan Tosi

Comune di Trezzano sul Naviglio (MI)

**Servizio Lavori Pubblici
Area Infrastrutture**

Via Arrigo Boito n. 5 / 7
20090 Trezzano sul Naviglio (MI)
M. 02 4841 8296

Gruppo di Lavoro


Arch. Giulia Garbelli
Geometra Anna Lisa Ruvolo
Geometra Stefano Di Niso
Antonio Galante

Trezzano sul Naviglio, 12/06/2026

Il Responsabile Area Infrastrutture

Ing. Jvan Tosi


INQUADRAMENTO GENERALE

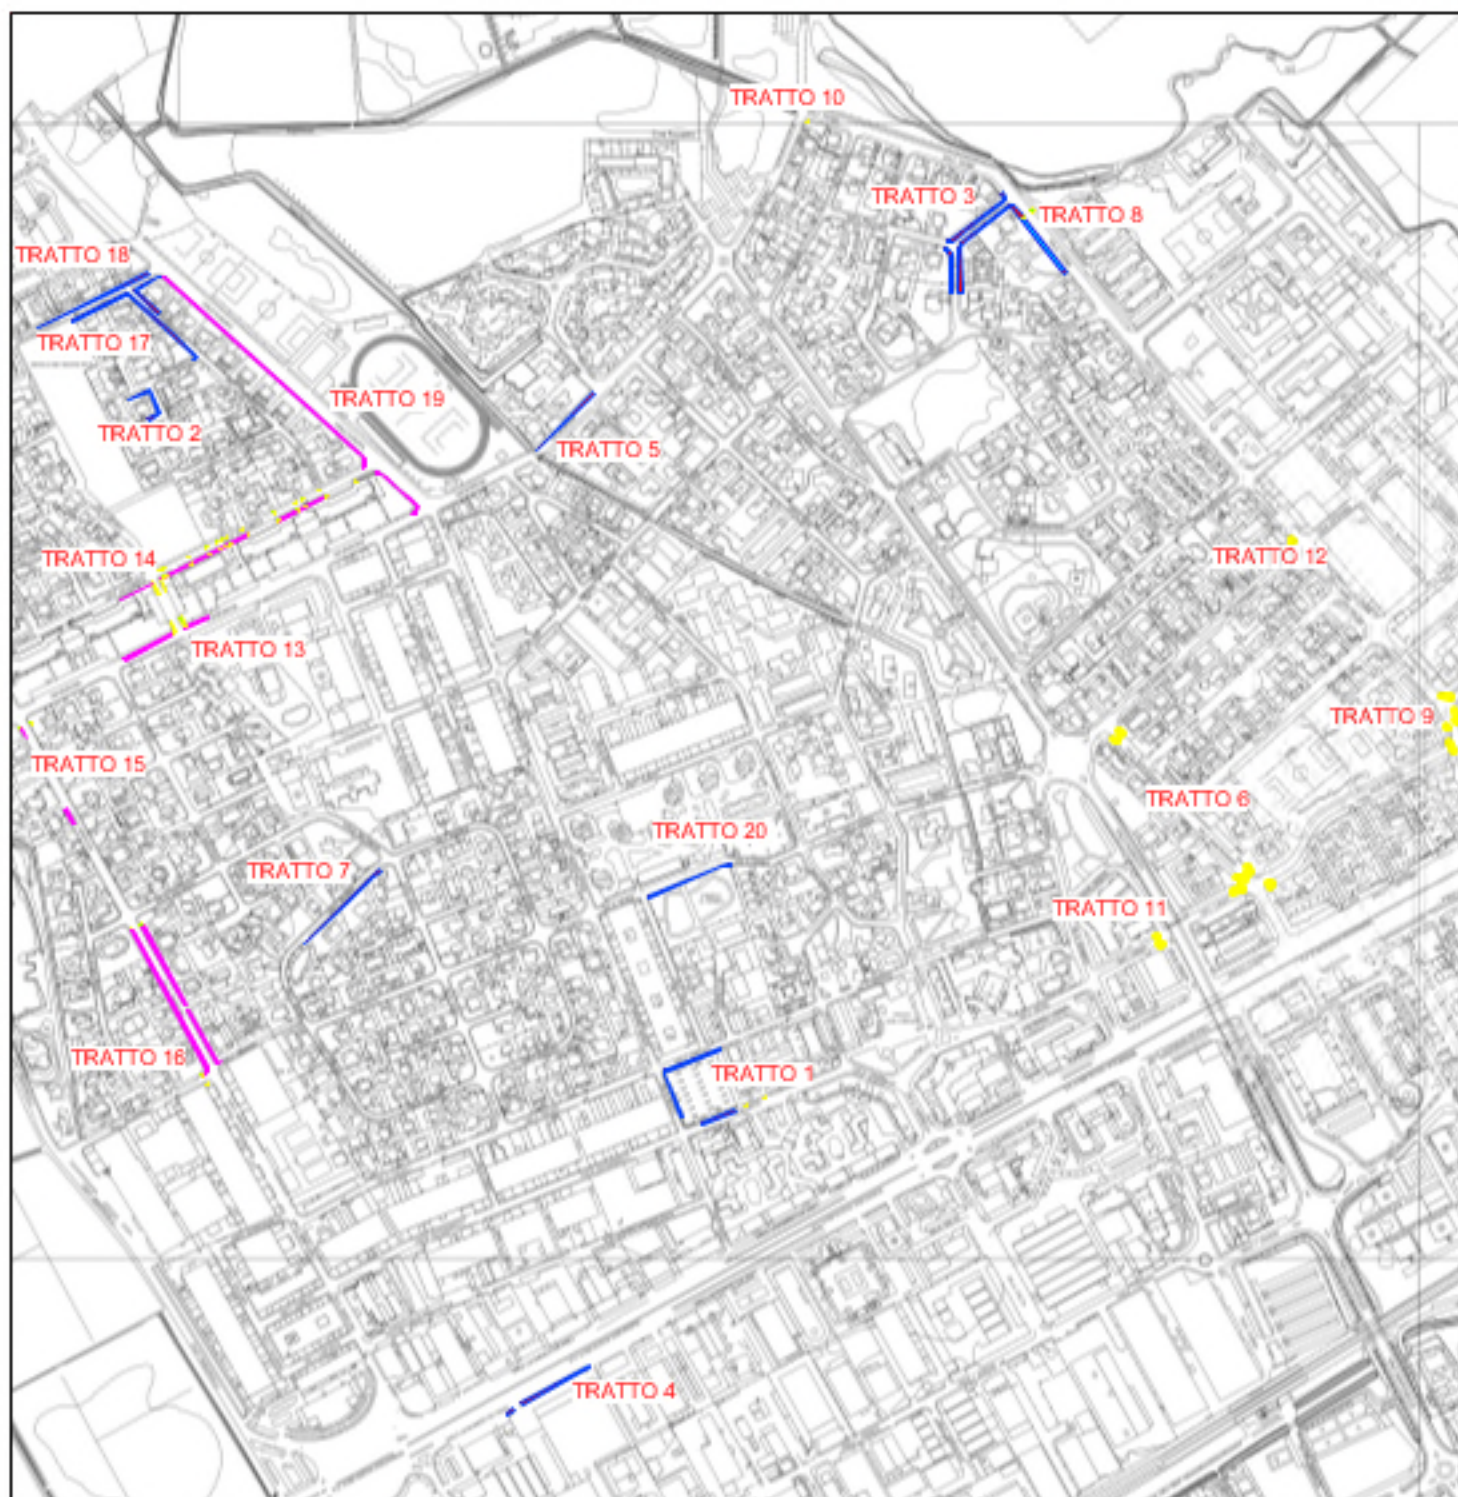

COMUNE DI TREZZANO SUL NAVIGLIO
Città Metropolitana di Milano

TRATTO 1

Via Dante/Via Brunelleschi/Via Mazzini

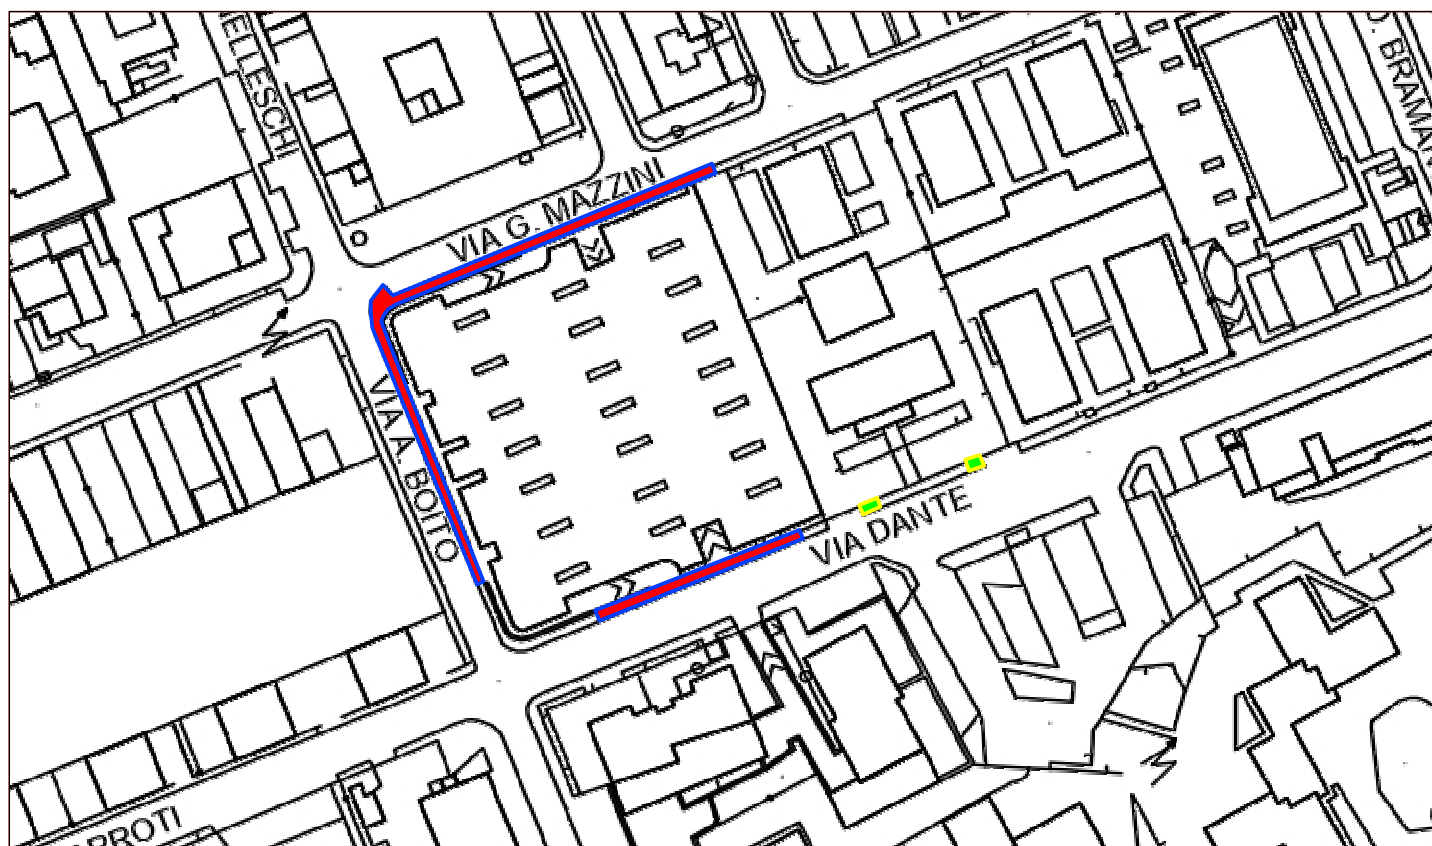

Rifacimento marciapiede

(circa mt 120,00x1,50)

mediante:

- taglio pavimentazione bituminosa
- Disfacimento strato d'usura
- Rimozione cordoli
- Demolizione sottofondo
- Messa in quota dei chiusini
- Realizzazione sottofondo
- Fornitura e posa nuovi cordoli
- Realizzazione nuovo strato di usura



Abbattimento barriere architettoniche mediante:

- taglio pavimentazione bituminosa
- Disfacimento strato d'usura
- Rimozione cordoli
- Demolizione sottofondo
- Realizzazione sottofondo
- Fornitura e posa nuovi cordoli
- Realizzazione nuovo strato di usura



COMUNE DI TREZZANO SUL NAVIGLIO
Città Metropolitana di Milano

TRATTO 2


Via Donatello (lato civici dispari)

TRATTO 17

Via Campanella (da Via Rosselli A Via Donatello)

TRATTO 18

Via Rosselli (entrambi i lati tratto Corso Europa - meta' Via Rosselli)

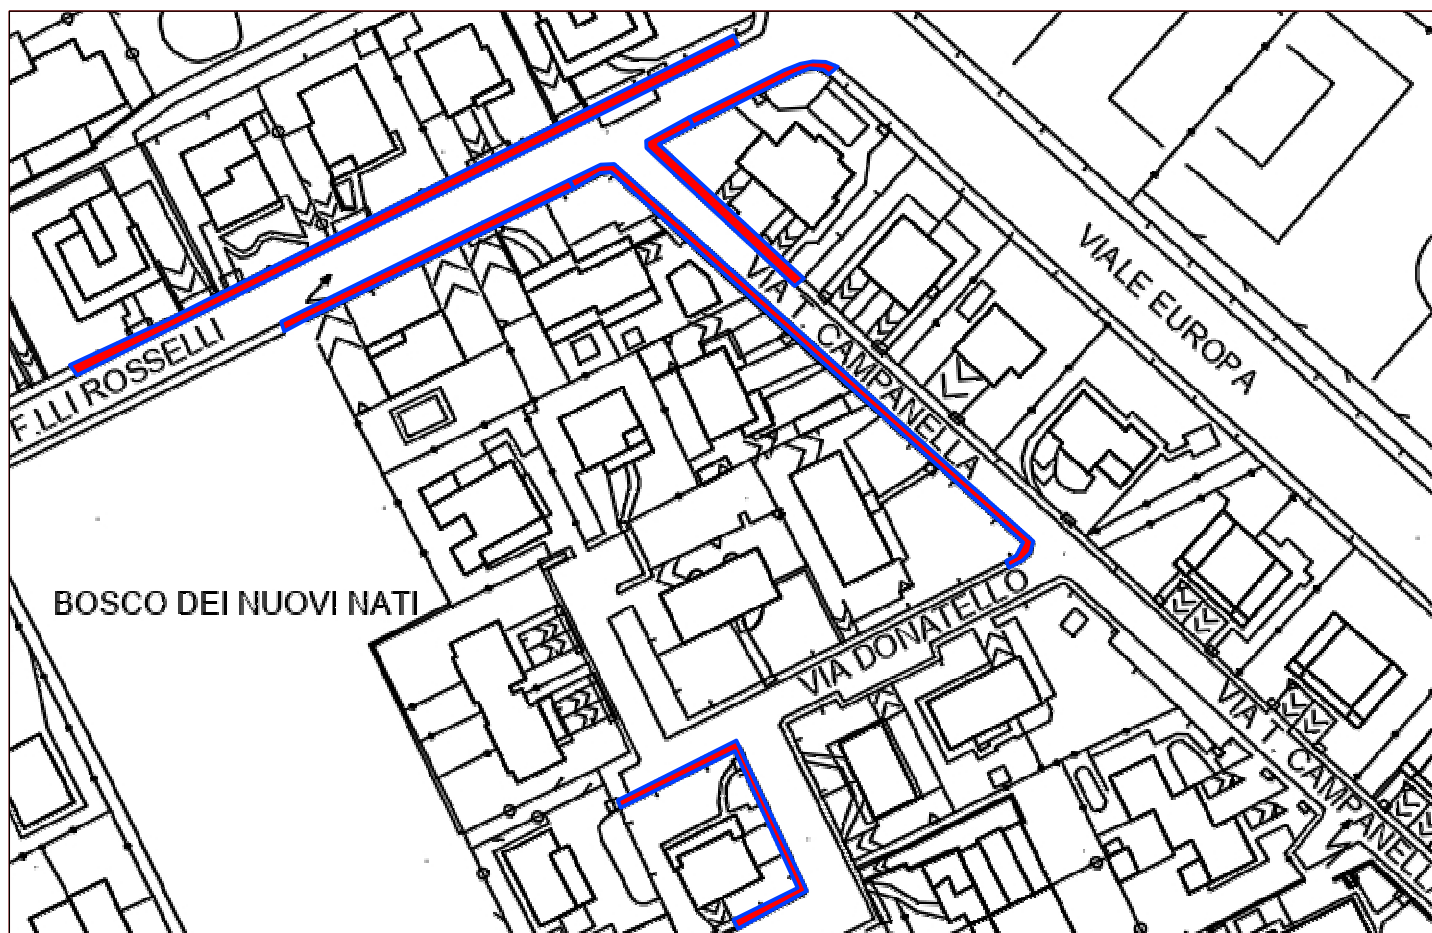

Allargamento e Rifacimento marciapiede

Tratto 2

(circa mt 66,00x1,10)

mediante:

- taglio pavimentazione bituminosa
- Disfacimento strato d'usura
- Rimozione cordoli
- Demolizione sottofondo
- Messa in quota dei chiusini
- Realizzazione sottofondo
- Fornitura e posa nuovi cordoli
- Realizzazione nuovo strato di usura



Rifacimento marciapiede

Tratto 18

(circa mq 277,00)

mediante:

- taglio pavimentazione bituminosa
- Disfacimento strato d'usura
- Rimozione cordoli
- Demolizione sottofondo
- Messa in quota dei chiusini
- Realizzazione sottofondo
- Fornitura e posa nuovi cordoli
- Realizzazione nuovo strato di usura



Rifacimento marciapiede

Tratto 17

(circa mt 162,00x1,40)

mediante:

- taglio pavimentazione bituminosa
- Disfacimento strato d'usura
- Rimozione cordoli
- Demolizione sottofondo
- Messa in quota dei chiusini
- Realizzazione sottofondo
- Fornitura e posa nuovi cordoli
- Realizzazione nuovo strato di usura




COMUNE DI TREZZANO SUL NAVIGLIO
Città Metropolitana di Milano

TRATTO 3

Via G.B. Vico (entrambi i lati)

TRATTO 8

Via Fermi (lato civici dispari dal civico 73 al civico 69)

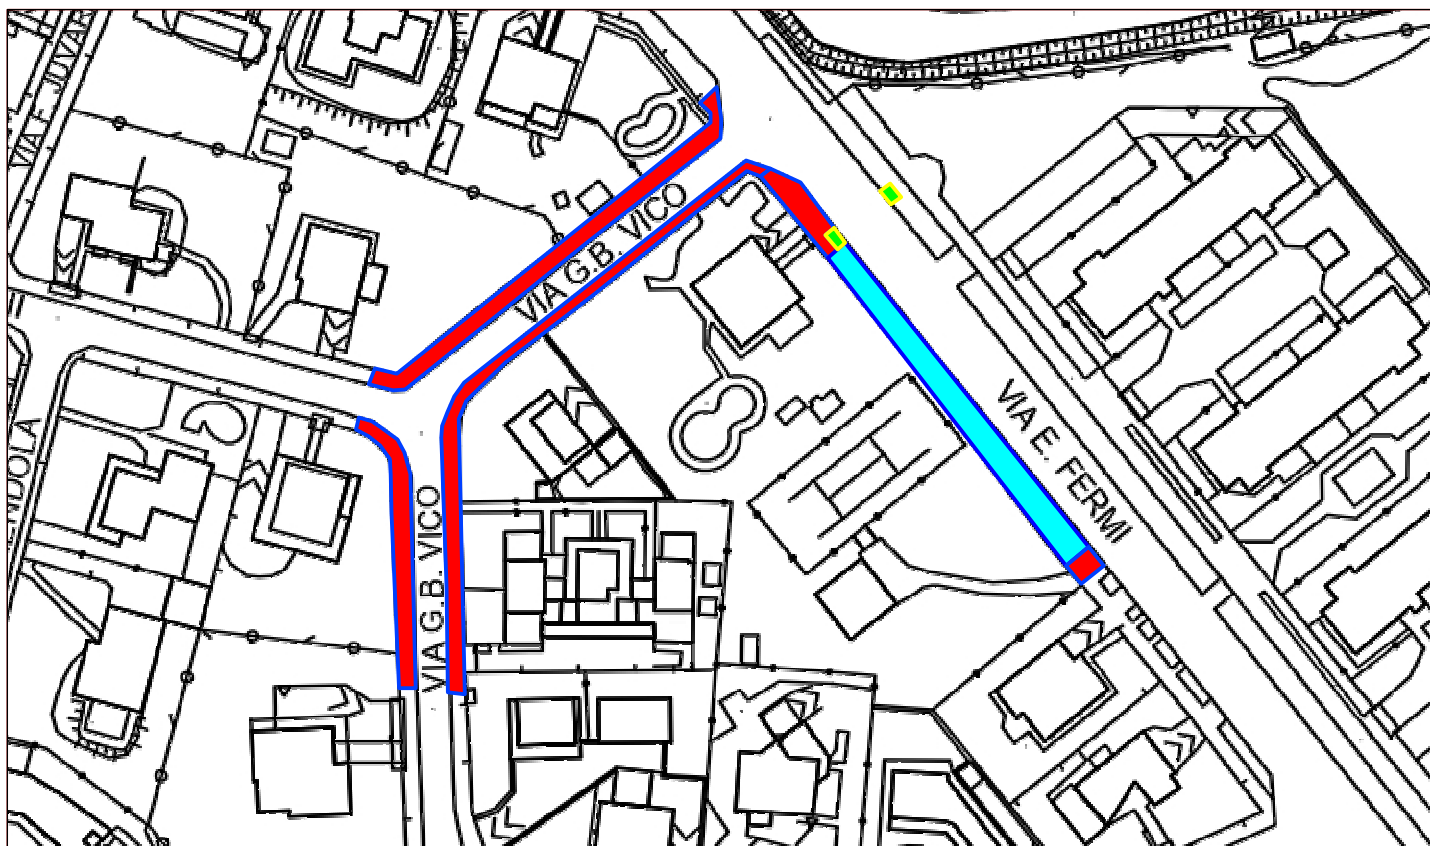

Rifacimento marciapiede Tratto 3
(circa mt 280,00x2,40) mediante:

- Rimozione ceppaie
- taglio pavimentazione bituminosa
- Disfacimento strato d'usura
- Rimozione cordoli
- Demolizione sottofondo
- Messa in quota dei chiusini
- Realizzazione sottofondo
- Fornitura e posa nuovi cordoli
- Realizzazione nuovo strato di usura



Abbattimento barriere architettoniche per
realizzazione nuovo passaggio pedonale
mediante:

- taglio pavimentazione bituminosa
- Disfacimento strato d'usura
- Rimozione cordoli
- Demolizione sottofondo
- Realizzazione sottofondo
- Fornitura e posa nuovi cordoli
- Realizzazione nuovo strato di usura
- Realizzazione segnaletica orizzontale di attraversamento pedonale



Rifacimento marciapiede tratto 8
(circa mq 110,00) mediante:

- taglio pavimentazione bituminosa
- Disfacimento strato d'usura
- Rimozione cordoli
- Demolizione sottofondo
- Messa in quota dei chiusini
- Realizzazione sottofondo
- Fornitura e posa nuovi cordoli
- Realizzazione nuovo strato di usura




Realizzazione aiula (circa 72,00x4,80)
mediante:

- taglio pavimentazione bituminosa
- Disfacimento strato d'usura
- Rimozione cordoli
- Riempimento con terra da coltivo
- Fornitura e posa di doppi cordoli di contenimento



TRATTO 4

Via Leonardo da Vinci (tratto di circa 100 ml)

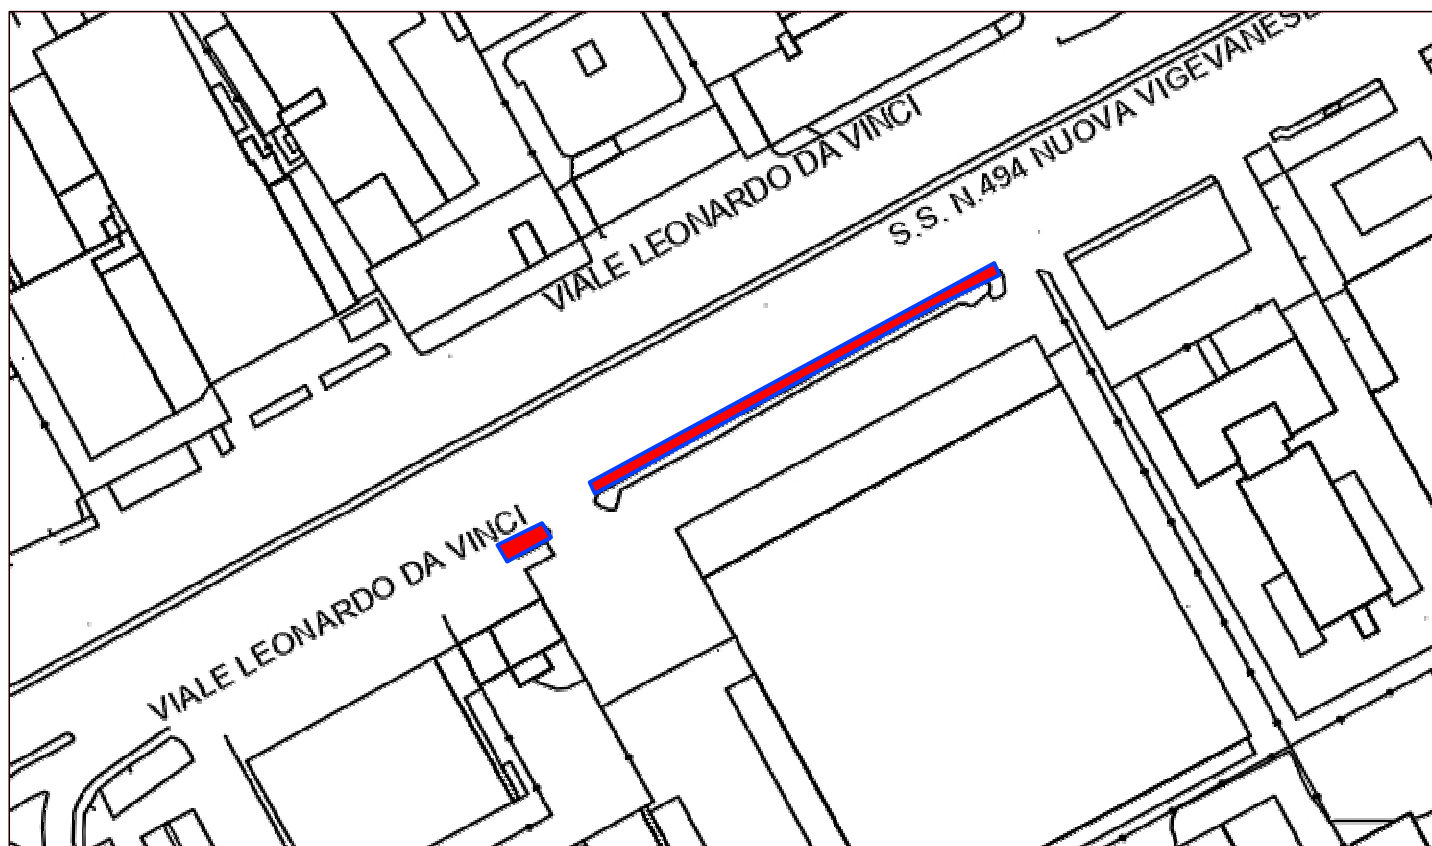

Rifacimento marciapiede (circa mt 100,00x1,40)
mediante:


- Disfacimento strato d'usura
- Rimozione cordoli
- Demolizione sottofondo
- Messa in quota dei chiusini
- Realizzazione sottofondo
- Fornitura e posa nuovi cordoli
- Realizzazione nuovo strato di usura



COMUNE DI TREZZANO SUL NAVIGLIO
Città Metropolitana di Milano

TRATTO 5

Via Morona (tratto civici pari prima del campo Fabbri)

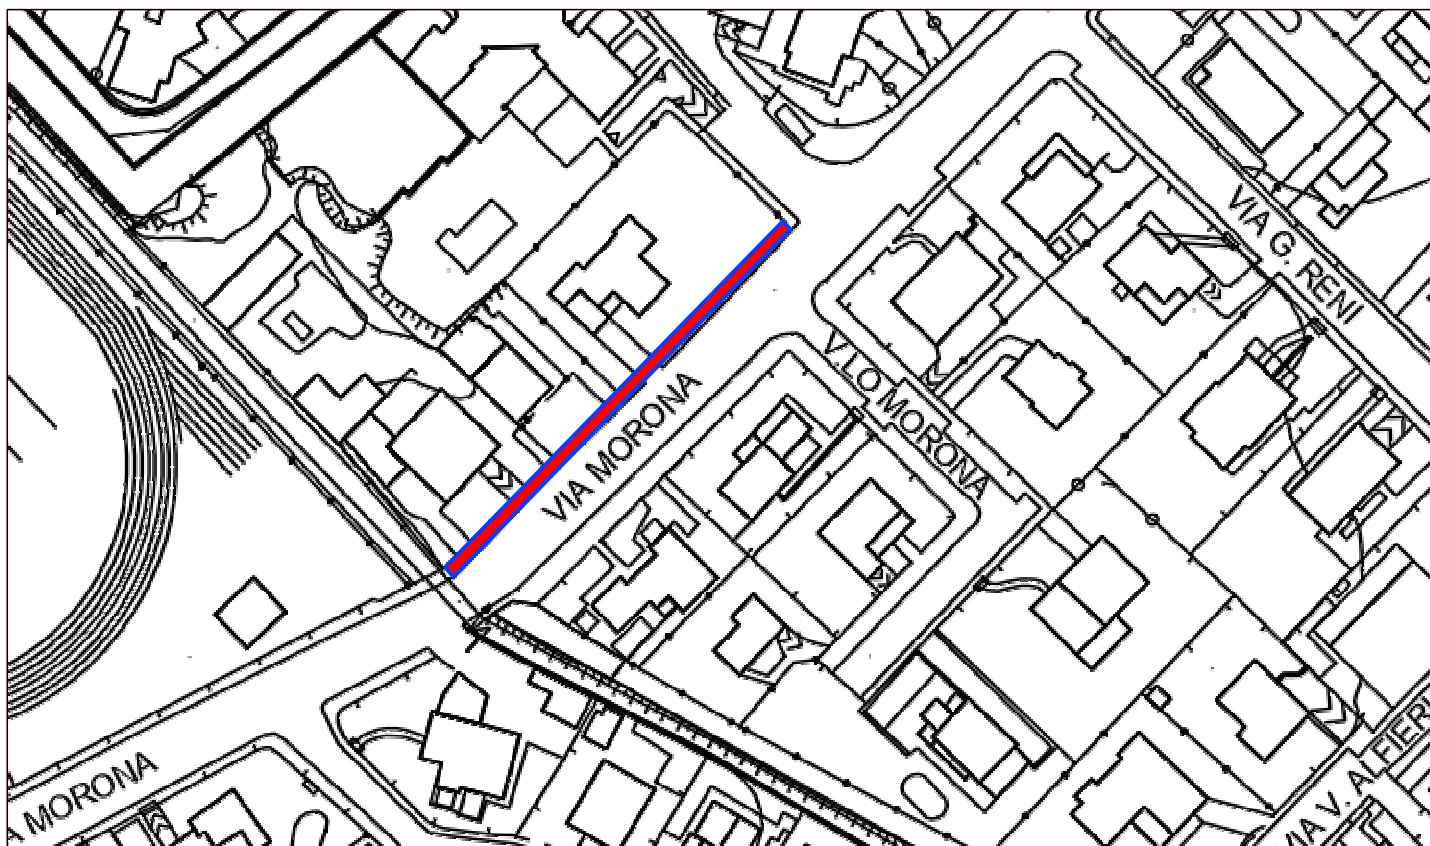

Rifacimento marciapiede (circa mt 79,50x1,70)
mediante:

- Disfacimento strato d'usura
- Rimozione cordoli
- Demolizione sottofondo
- Messa in quota dei chiusini
- Realizzazione sottofondo
- Fornitura e posa nuovi cordoli
- Realizzazione nuovo strato di usura




COMUNE DI TREZZANO SUL NAVIGLIO
Città Metropolitana di Milano

TRATTO 6

Via Monteverdi

TRATTO 11

Via Crispi angolo Via Greppi

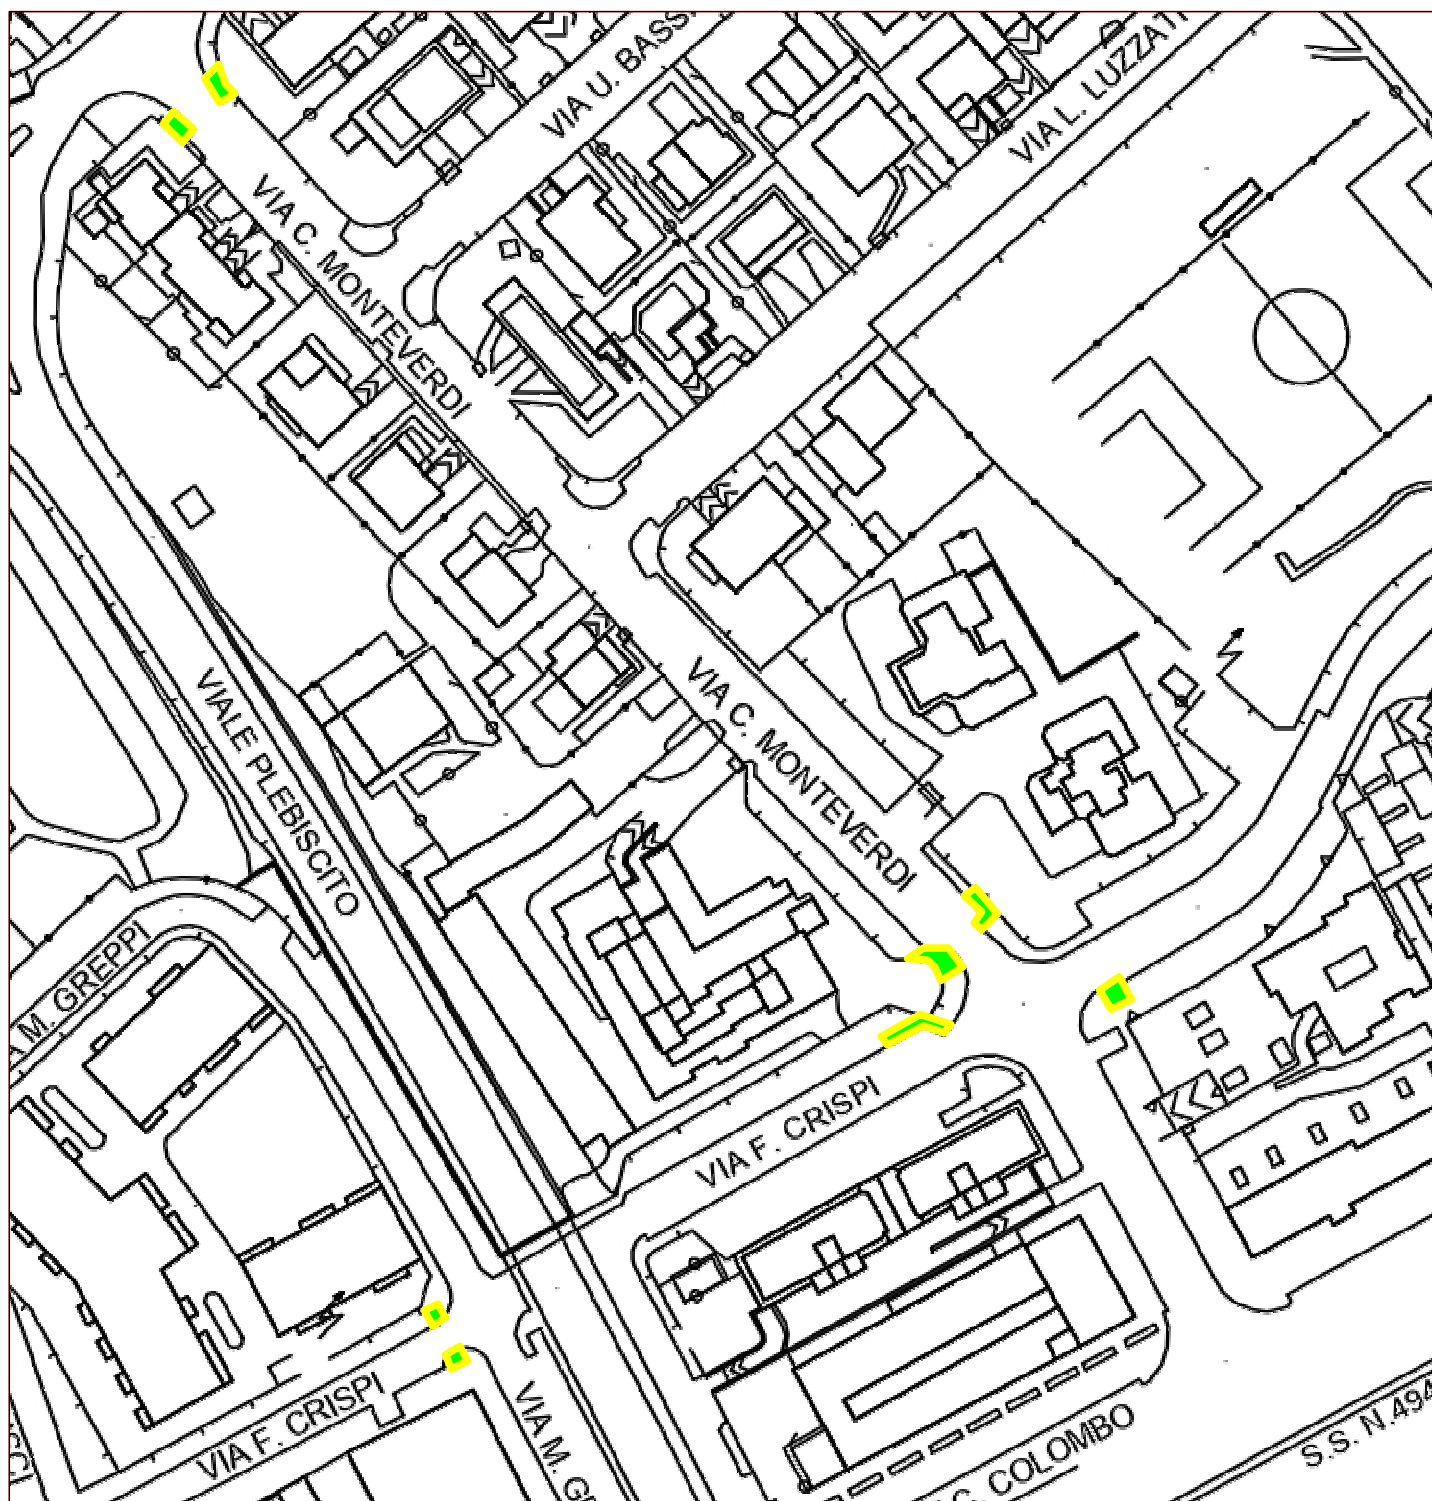

Abbattimento barriere architettoniche mediante:

- taglio pavimentazione bituminosa
- Disfacimento strato d'usura
- Rimozione cordoli
- Demolizione sottofondo
- Realizzazione sottofondo
- Fornitura e posa nuovi cordoli
- Realizzazione nuovo strato di usura



COMUNE DI TREZZANO SUL NAVIGLIO
Città Metropolitana di Milano

Via T. Schipa (lato civici dispari)



- taglio pavimentazione bituminosa
- Disfacimento strato d'usura
- Rimozione cordoli
- Demolizione sottofondo
- Messa in quota dei chiusini
- Realizzazione sottofondo
- Fornitura e posa nuovi cordoli
- Realizzazione nuovo strato di usura



TRATTO 9

Incrocio Via Fermi/Via Neruda/Via F.lli Cervi



Abbattimento barriere architettoniche mediante:

- taglio pavimentazione bituminosa
- Disfacimento strato d'usura
- Rimozione cordoli
- Demolizione sottofondo
- Realizzazione sottofondo
- Fornitura e posa nuovi cordoli
- Realizzazione nuovo strato di usura



COMUNE DI TREZZANO SUL NAVIGLIO
Città Metropolitana di Milano

TRATTO 10

Strada per Baggio angolo Via Fermi



Abbattimento barriere architettoniche mediante:

- taglio pavimentazione bituminosa
- Disfacimento strato d'usura
- Rimozione cordoli
- Demolizione sottofondo
- Realizzazione sottofondo
- Fornitura e posa nuovi cordoli
- Realizzazione nuovo strato di usura



COMUNE DI TREZZANO SUL NAVIGLIO
Città Metropolitana di Milano