


TRATTO 12

Via Fermi angolo Via Donizetti

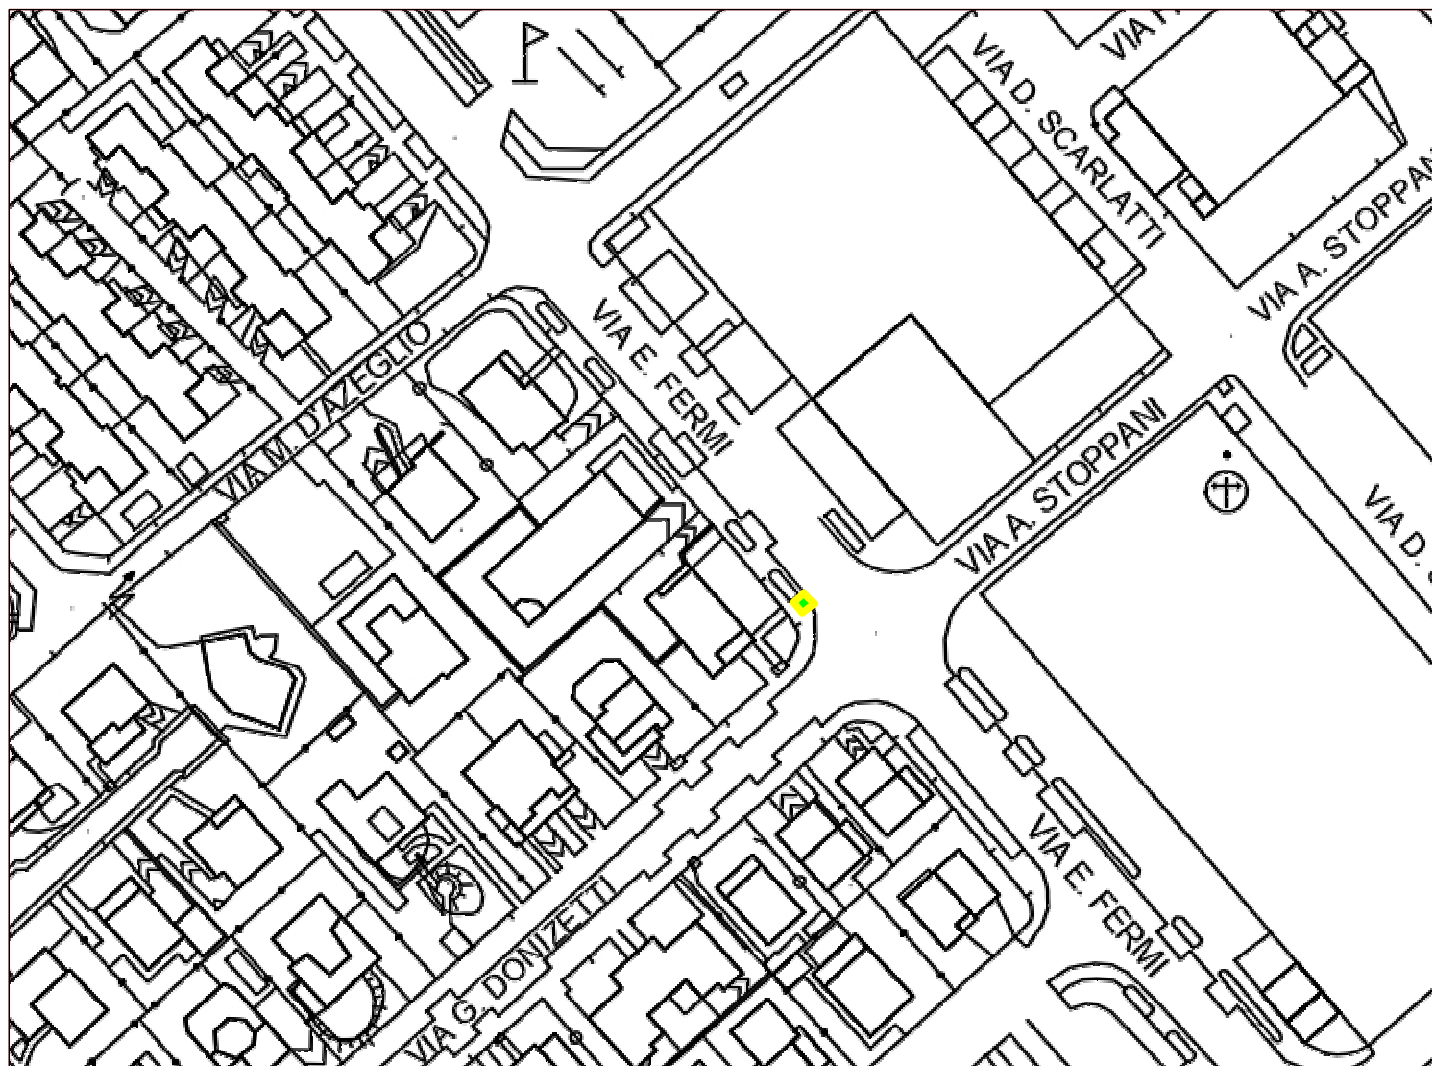

Abbattimento barriere architettoniche mediante:

- taglio pavimentazione bituminosa
- Disfacimento strato d'usura
- Rimozione cordoli
- Demolizione sottofondo
- Realizzazione sottofondo
- Fornitura e posa nuovi cordoli
- Realizzazione nuovo strato di usura




COMUNE DI TREZZANO SUL NAVIGLIO
Città Metropolitana di Milano

TRATTO 13

Via Morona e Via G. Bruno

TRATTO 14

Via Petrarca (da Via G. Bruno a Viale Europa)

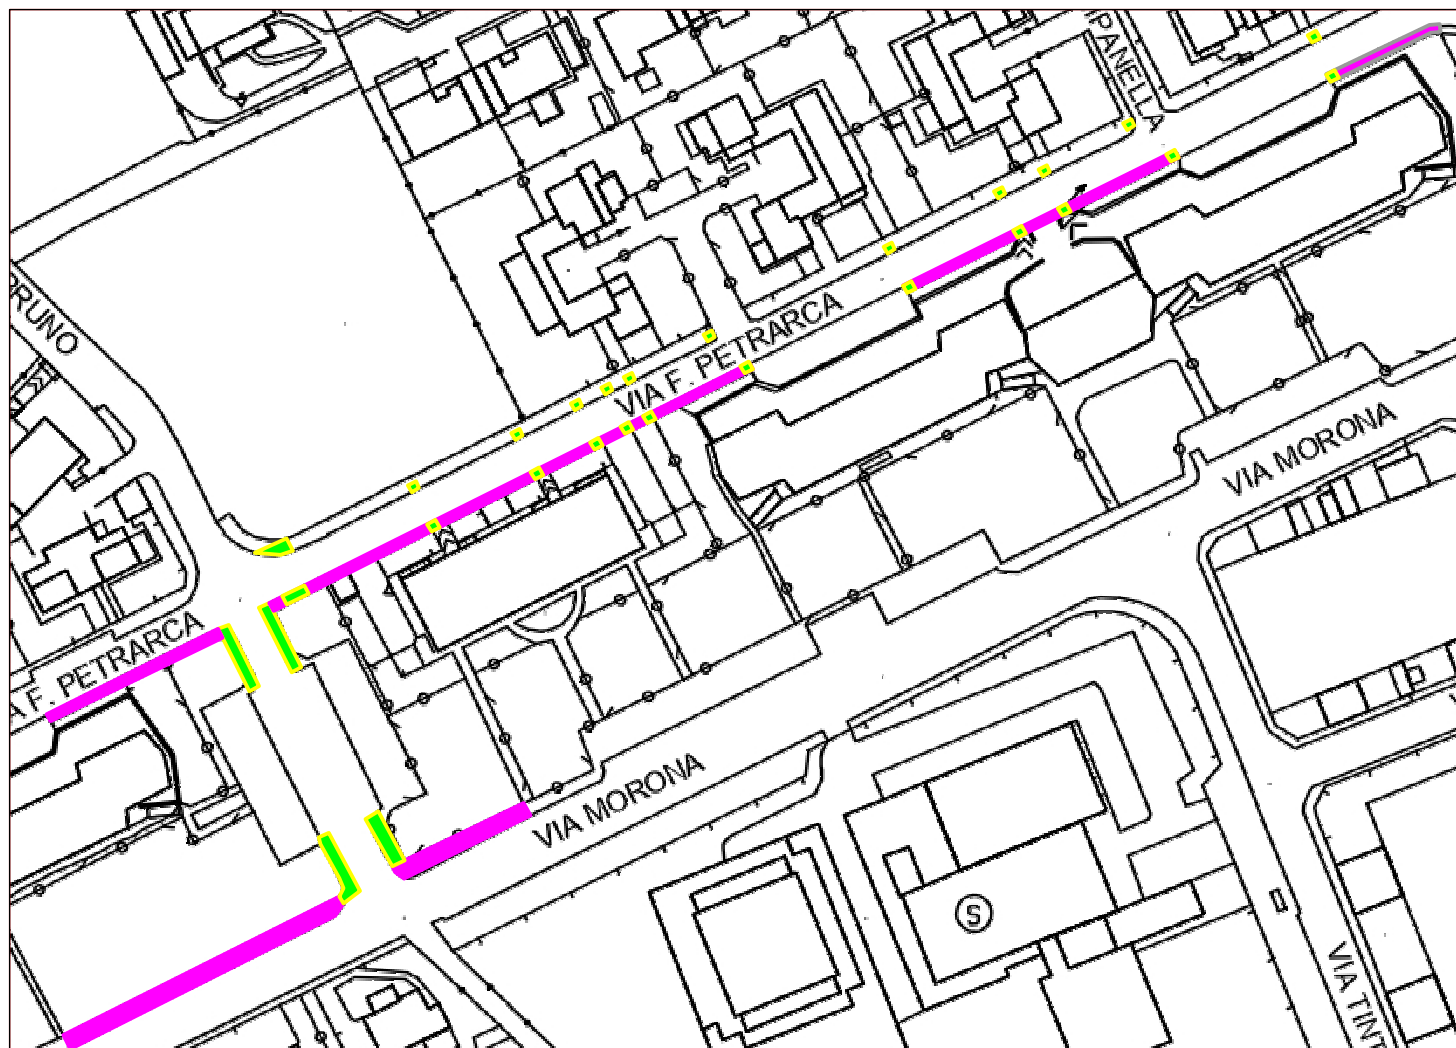

Rifacimento del solo tappetino d'usura Tratto 13

(circa mq 210) mediante:

- taglio pavimentazione bituminosa
- Disfacimento strato d'usura
- Realizzazione nuovo strato di usura



Abbattimento barriere architettoniche per realizzazione nuovo passaggio pedonale mediante:

- taglio pavimentazione bituminosa
- Disfacimento strato d'usura
- Rimozione cordoli
- Demolizione sottofondo
- Realizzazione sottofondo
- Fornitura e posa nuovi cordoli
- Realizzazione nuovo strato di usura
- Realizzazione segnaletica orizzontale di attraversamento pedonale



Rifacimento del solo tappetino d'usura Tratto 14

(circa mq 300) mediante:


- taglio pavimentazione bituminosa
- Disfacimento strato d'usura
- Realizzazione nuovo strato di usura



COMUNE DI TREZZANO SUL NAVIGLIO
Città Metropolitana di Milano

TRATTO 15

Via Marconi (Tratto via Fucini Via Malibran)

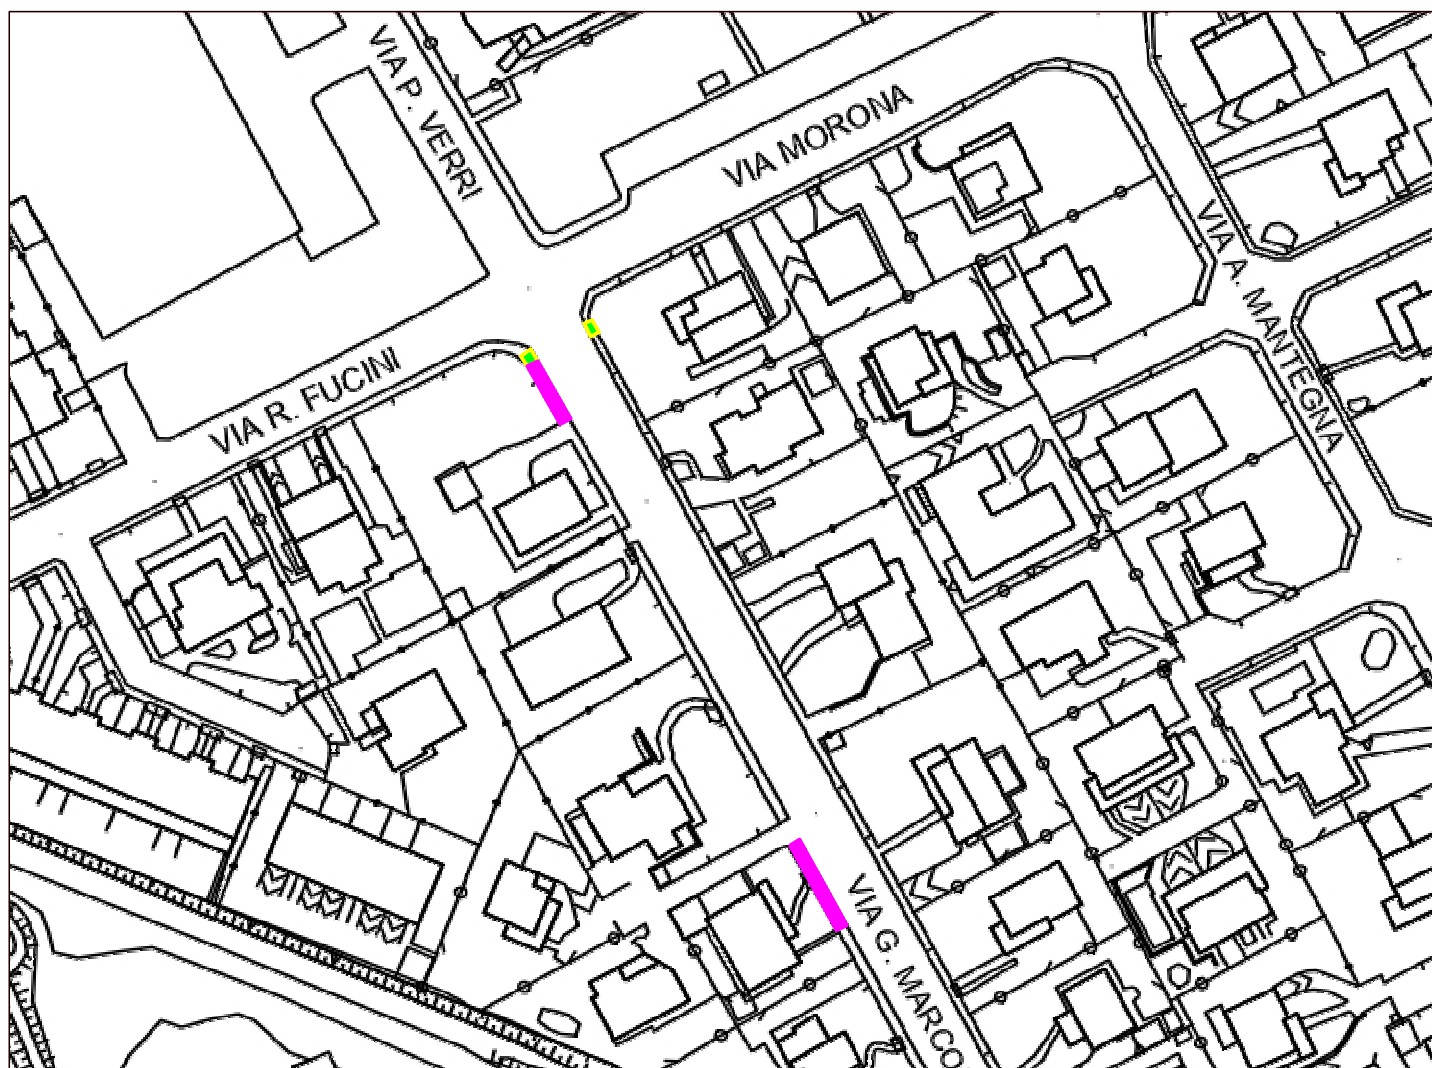

Abbattimento barriere architettoniche mediante:

- taglio pavimentazione bituminosa
- Disfacimento strato d'usura
- Rimozione cordoli
- Demolizione sottofondo
- Realizzazione sottofondo
- Fornitura e posa nuovi cordoli
- Realizzazione nuovo strato di usura




Rifacimento del solo tappetino d'usura (circa mq 45) mediante:

- taglio pavimentazione bituminosa
- Disfacimento strato d'usura
- Realizzazione nuovo strato di usura



TRATTO 16

Via Marconi (Tratto Via Malibran Via Signorelli)

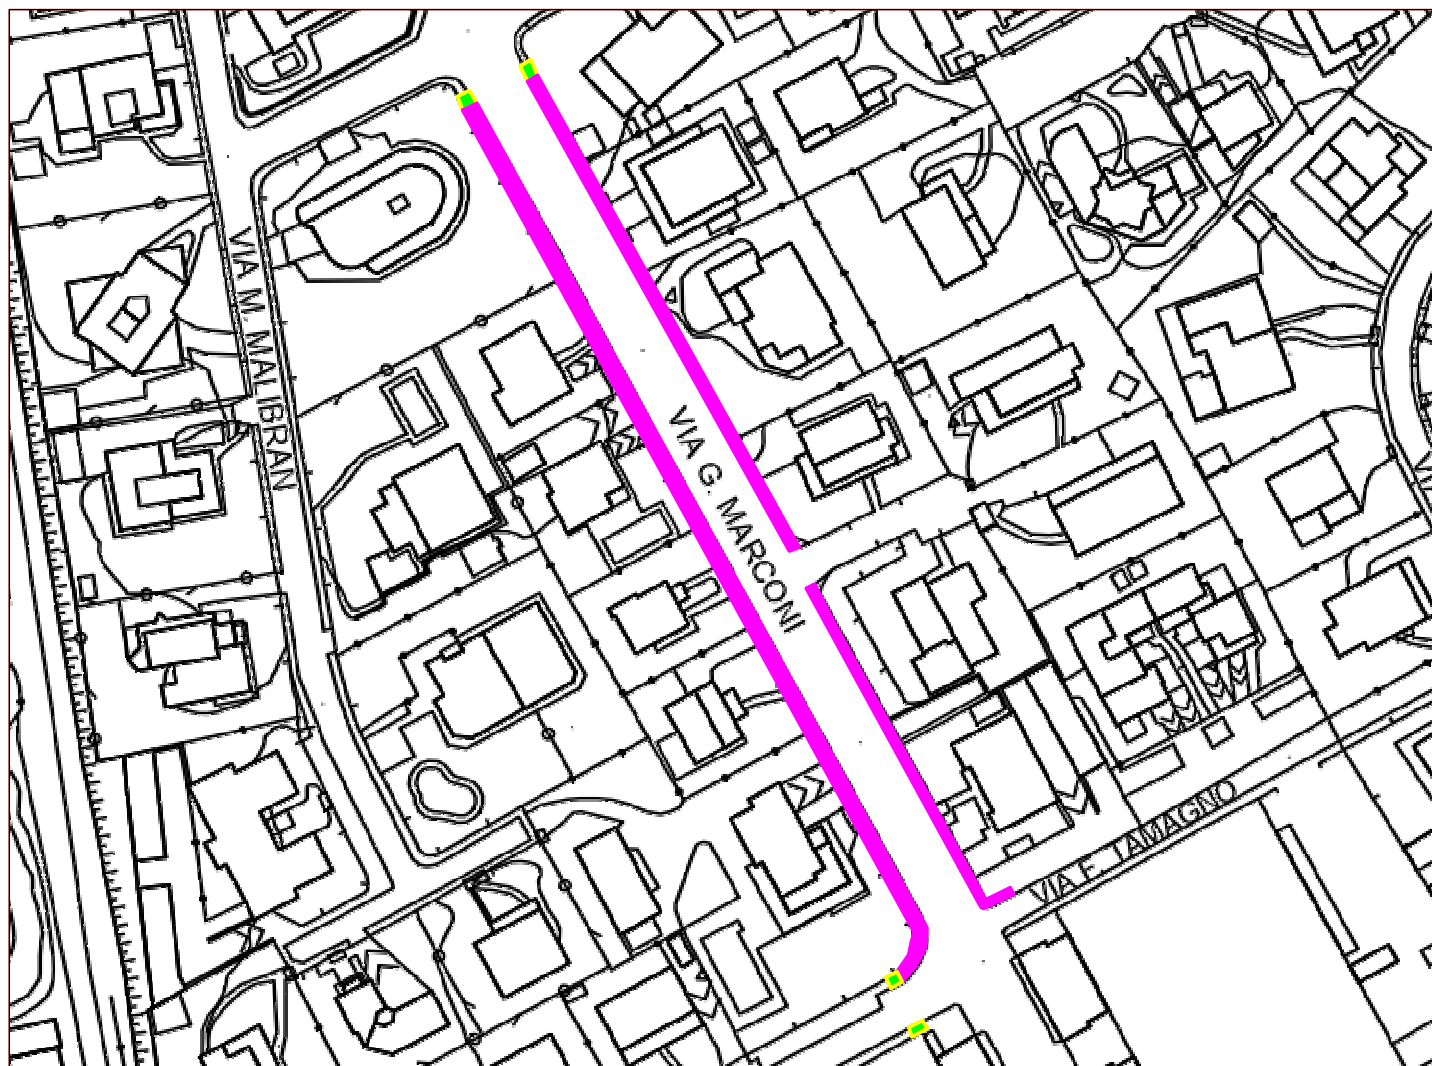

Abbattimento barriere architettoniche mediante:

- taglio pavimentazione bituminosa
- Disfacimento strato d'usura
- Rimozione cordoli
- Demolizione sottofondo
- Realizzazione sottofondo
- Fornitura e posa nuovi cordoli
- Realizzazione nuovo strato di usura




Rifacimento del solo tappetino d'usura (circa mq 270) mediante:

- taglio pavimentazione bituminosa
- Disfacimento strato d'usura
- Realizzazione nuovo strato di usura



TRATTO 19

Corso Europa (lato pista ciclabile tratto da Via Rosselli a Via Morona)

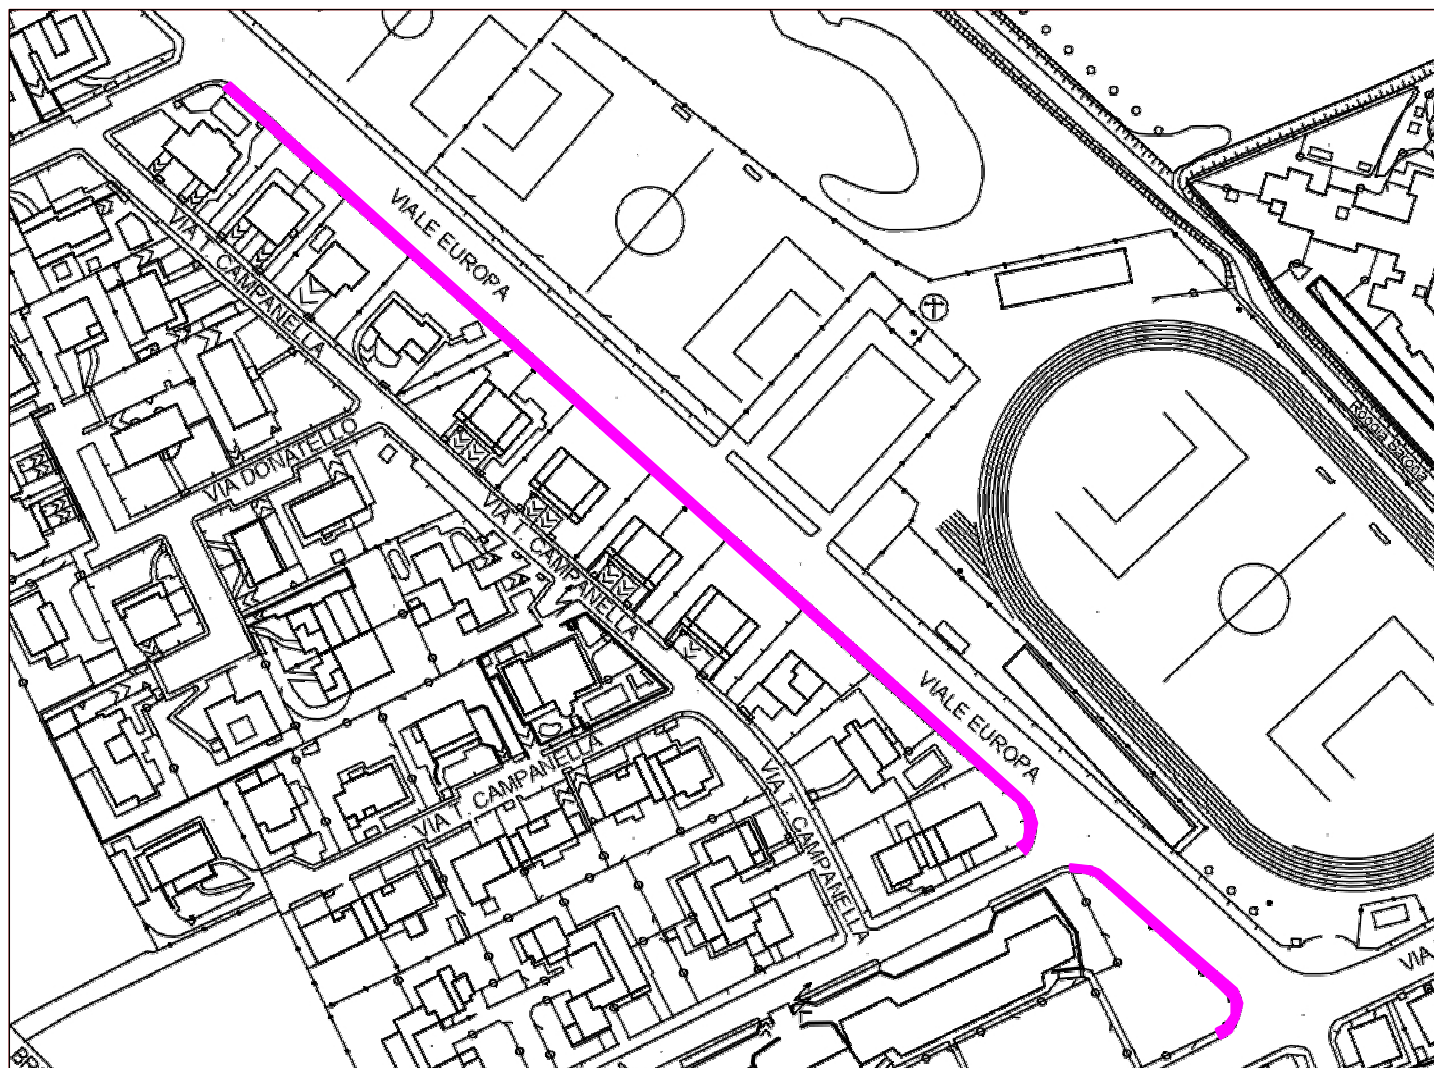

Rifacimento del solo tappetino d'usura
(circa mq 766,00) mediante:


- taglio pavimentazione bituminosa
- Disfacimento strato d'usura
- Realizzazione nuovo strato di usura



COMUNE DI TREZZANO SUL NAVIGLIO
Città Metropolitana di Milano

TRATTO 20

Via Verdi (lato parco)

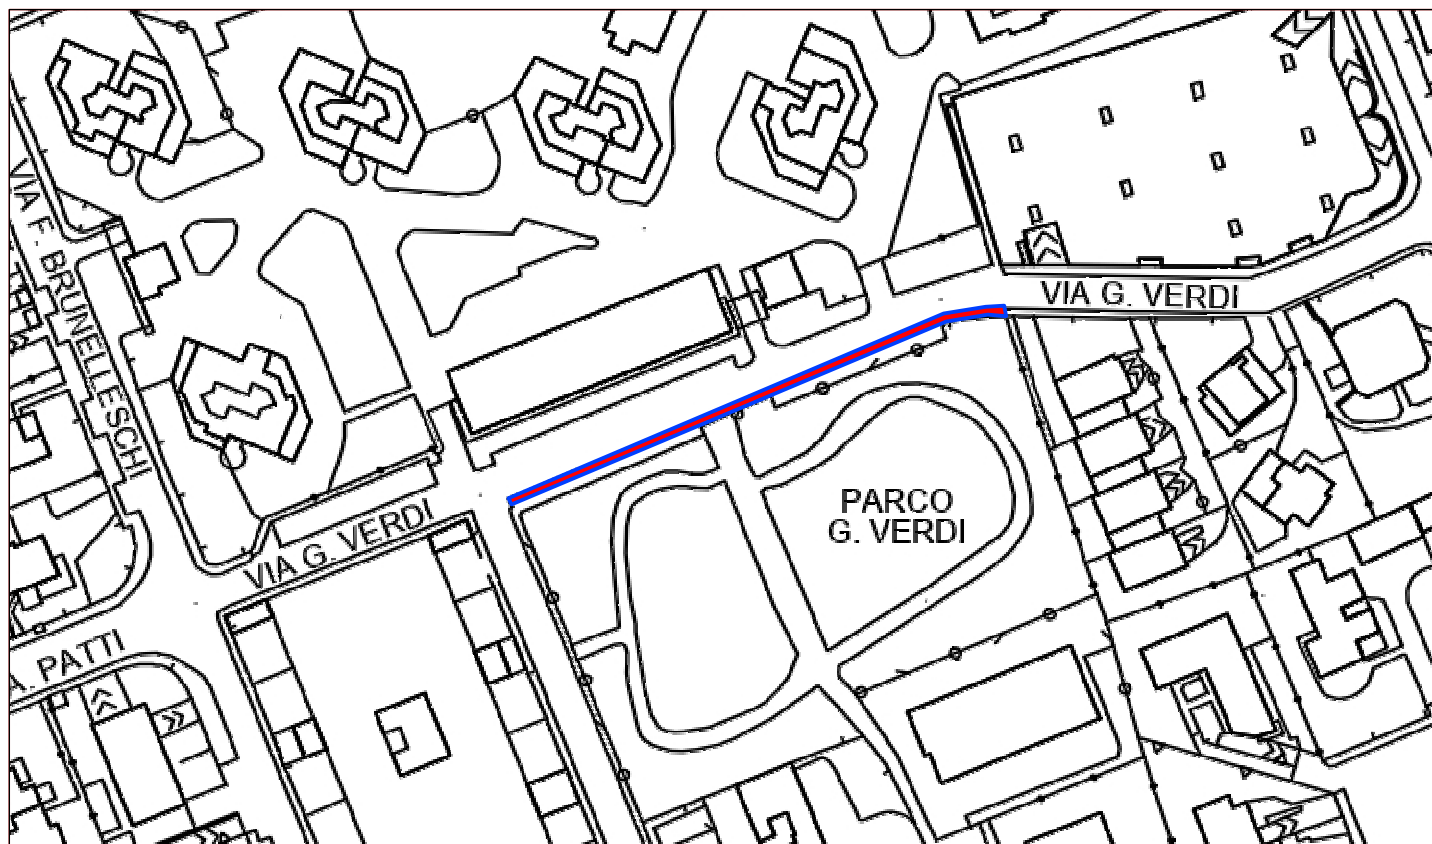

Rifacimento marciapiede

(circa mt 96,00x1,30)

mediante:

- taglio pavimentazione bituminosa
- Disfacimento strato d'usura
- Rimozione cordoli
- Demolizione sottofondo
- Messa in quota dei chiusini
- Realizzazione sottofondo
- Fornitura e posa nuovi cordoli
- Realizzazione nuovo strato di usura



COMUNE DI TREZZANO SUL NAVIGLIO
Città Metropolitana di Milano