



ESTRATTO PLANIMETRIA CATASTALE

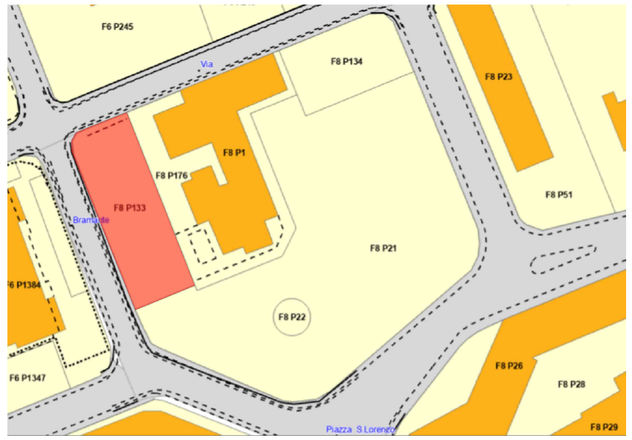

ORTOFOTO

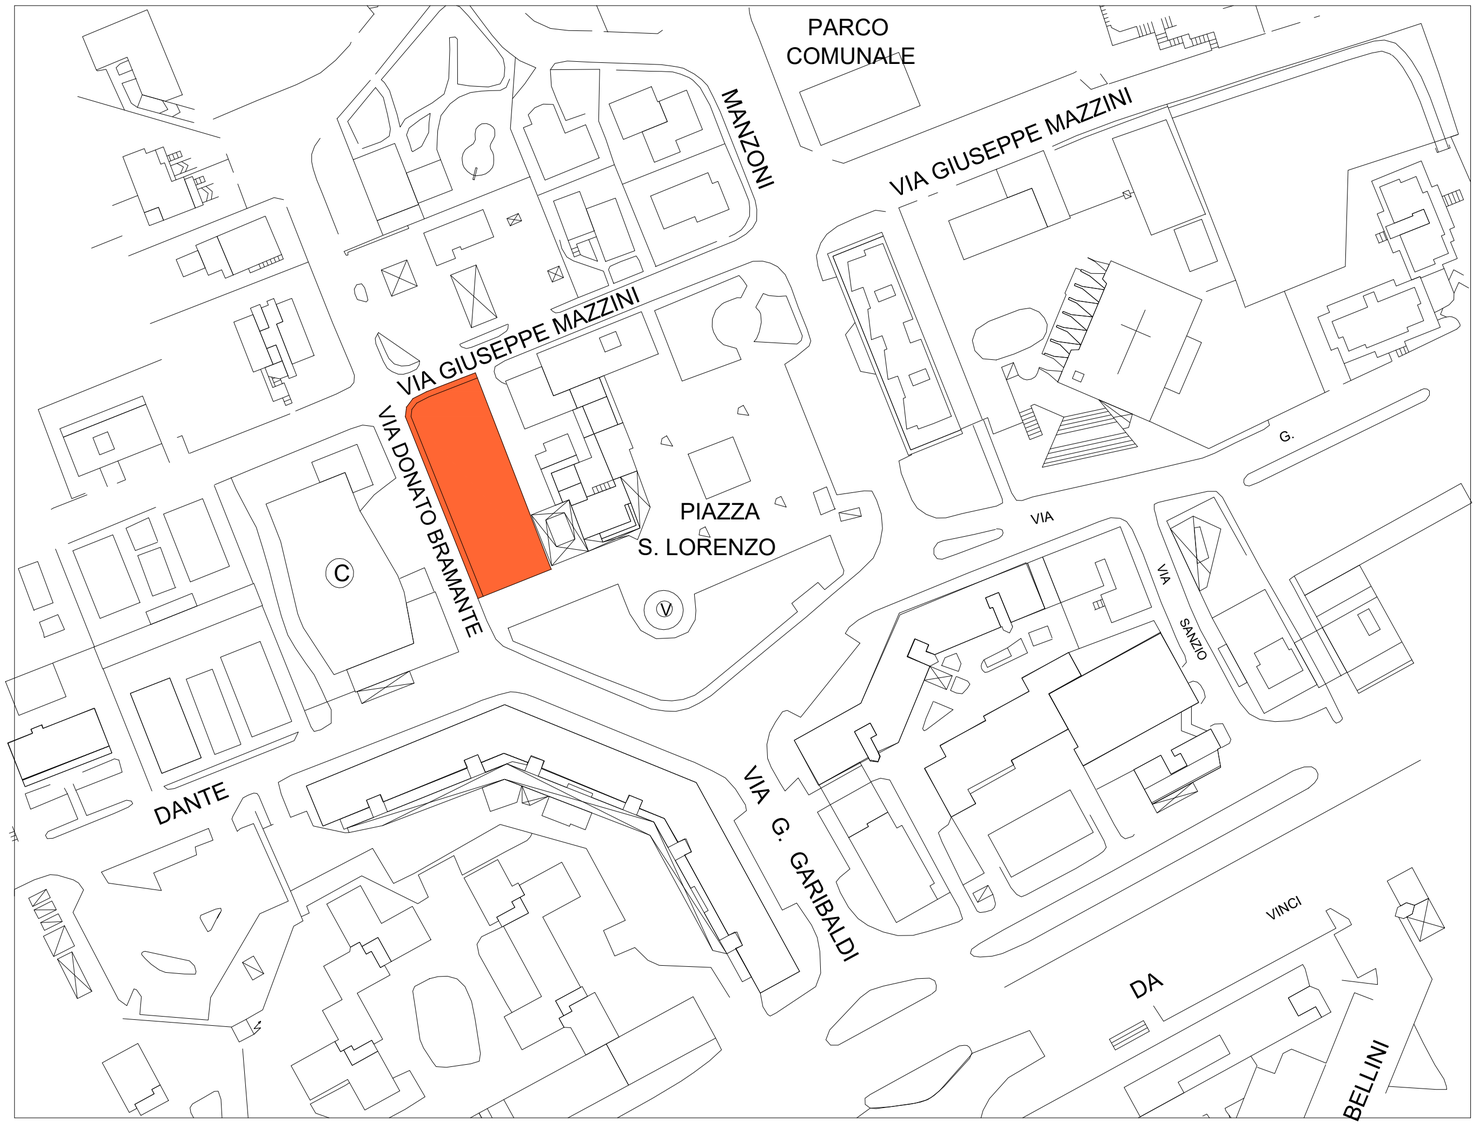

ESTRATTO RILEVO FOTOGRAMMETRICO

STUDIO INGEGNERIA RAPETTI

VIA E. CURIEL 14, 20083 GAGGIANO (MI)
Tel. 02/9082003
www. studiorapetti.it
e- mail : info@studiorapetti.it

via Boito 5/7 20090 Trezzano sul Naviglio (Mi)
tel. 02-48418290 P.IVA/C.F. 03029240151
PEC:
comune.trezzanosulnaviglio@legalmail.it
Email istituzionale:
protocollo@comune.trezzano-sul-naviglio.mi.it
WEB:
https://www.comune.trezzano-sul-naviglio.mi.it

COMUNE DI TREZZANO SUL NAVIGLIO
Città Metropolitana di Milano

INTERVENTI DI MANUTENZIONE STRAORDINARIA STRADE
ANNO 2025/2026

PROGETTO ESECUTIVO

LAVORAZIONI PREVISTE:
Scarificazione della pavimentazione stradale, realizzazione di porzioni di sottofondo, messa in quota dei chiusini, rifacimento del manto di usura e realizzazione della nuova segnaletica orizzontale

IL R.U.P.
ING. JVAN TOSI

IL PROGETTISTA
ING. GIOVANNI RAPETTI

Dott. Ing. GIOVANNI RAPETTI
Prov. Milano
N. 1956
ABBIATEGRASSO

PROGETTO

COREOGRAFIA DELL'INTERVENTO
PARCHEGGIO TRA VIA D. BRAMANTE E
VIA G. MAZZINI

scala 1 : 1.000

DATA ELABORATO : SETTEMBRE 2026

AGGIORNAMENTI :

TAV. F01

A TERMINE DI LEGGE OGNI DIRITTO E' RISERVATO