



ESTRATTO PLANIMETRIA CATASTALE

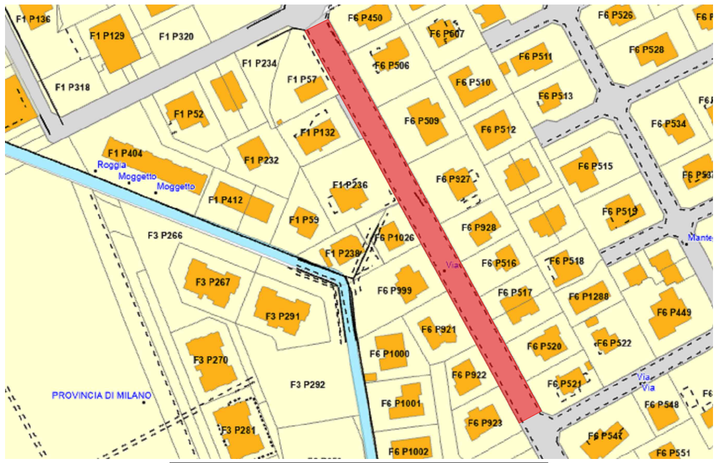

ORTOFOTO

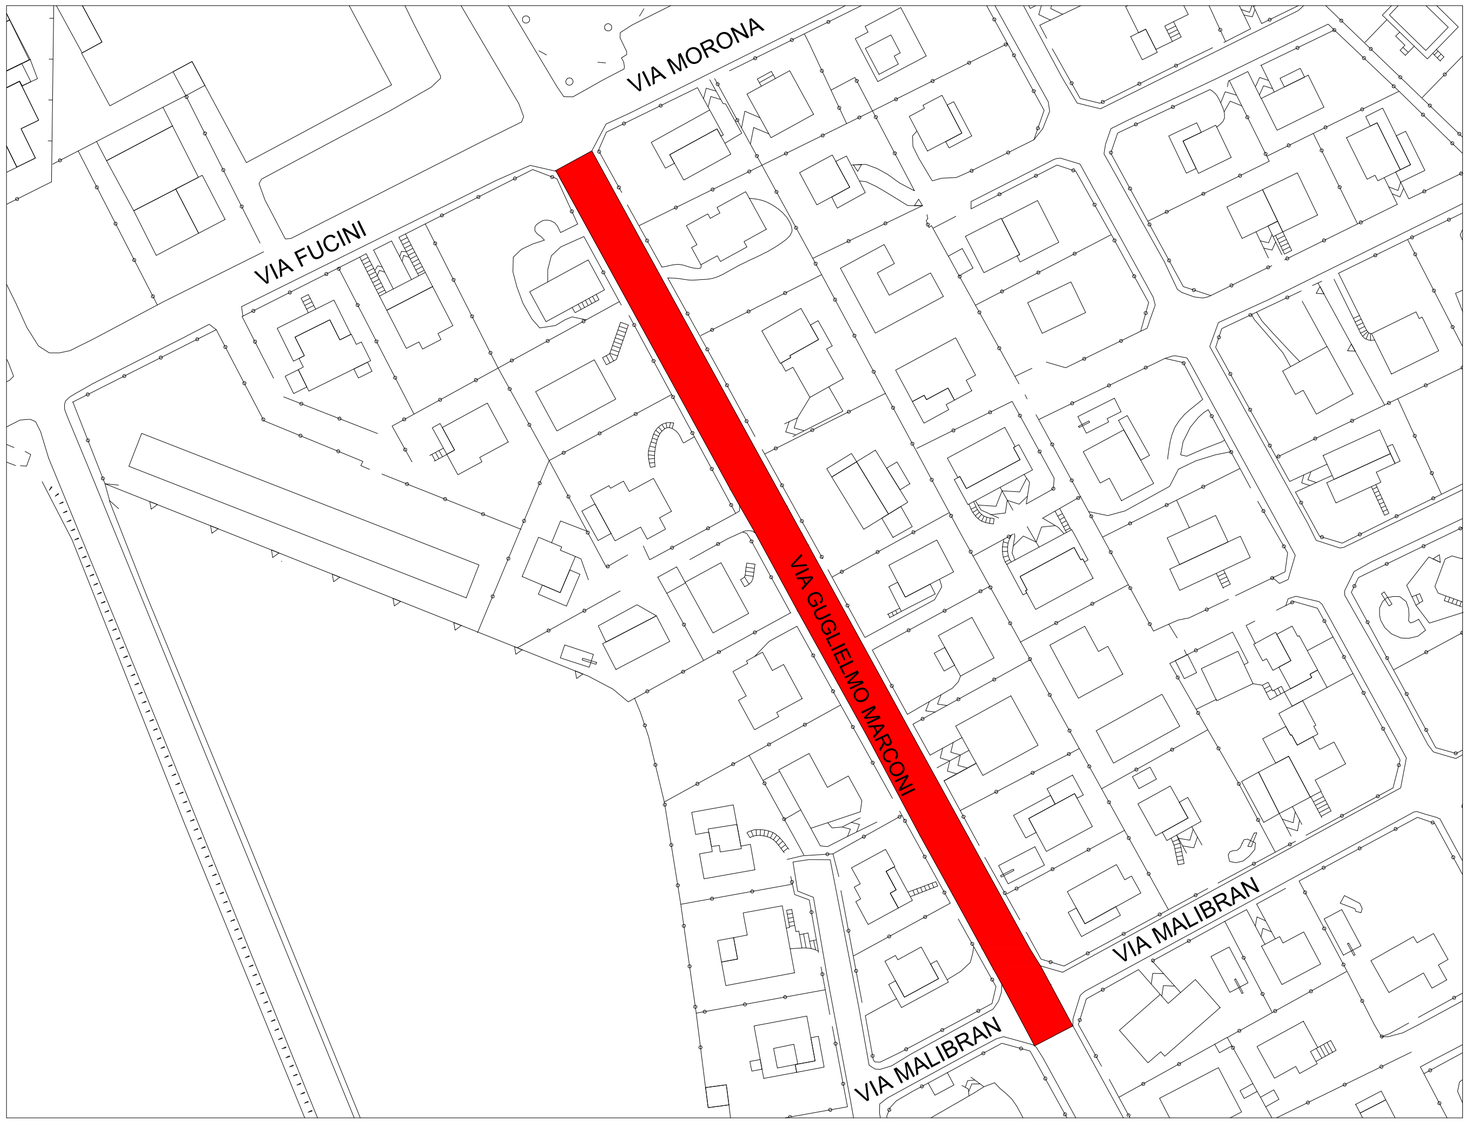

ESTRATTO RILEVO FOTOGRAMMETRICO

STUDIO INGEGNERIA RAPETTI

VIA E. CURIEL 14, 20083 GAGGIANO (MI)
Tel. 02/9082003
www. studiorapetti.it
e- mail : info@studiorapetti.it

via Boito 5/7 20090 Trezzano sul Naviglio (Mi)
tel. 02-48418290 P.IVA/C.F. 03029240151
PEC:
comune.trezzanosulnaviglio@legalmail.it
Email istituzionale:
protocollo@comune.trezzano-sul-naviglio.mi.it
WEB:
https://www.comune.trezzano-sul-naviglio.mi.it

COMUNE DI TREZZANO SUL NAVIGLIO
Città Metropolitana di Milano

INTERVENTI DI MANUTENZIONE STRAORDINARIA STRADE
ANNO 2025/2026

PROGETTO ESECUTIVO

LAVORAZIONI PREVISTE:
Scarificazione della pavimentazione stradale, realizzazione di porzioni di sottofondo, messa in quota dei chiusini, rifacimento del manto di usura e realizzazione della nuova segnaletica orizzontale

IL R.U.P.
ING. JVAN TOSI

IL PROGETTISTA
ING. GIOVANNI RAPETTI

Dott. Ing. GIOVANNI RAPETTI
Albo Sez. A
Prov. Milano
N. 1665
ABBIATEGRASSO

PROGETTO
COREOGRAFIA DELL'INTERVENTO
TRATTO DI STRADA IN VIA G. MARCONI

scala 1 : 1.000

DATA ELABORATO : SETTEMBRE 2026

AGGIORNAMENTI :

TAV. 03

A TERMINE DI LEGGE OGNI DIRITTO E' RISERVATO