




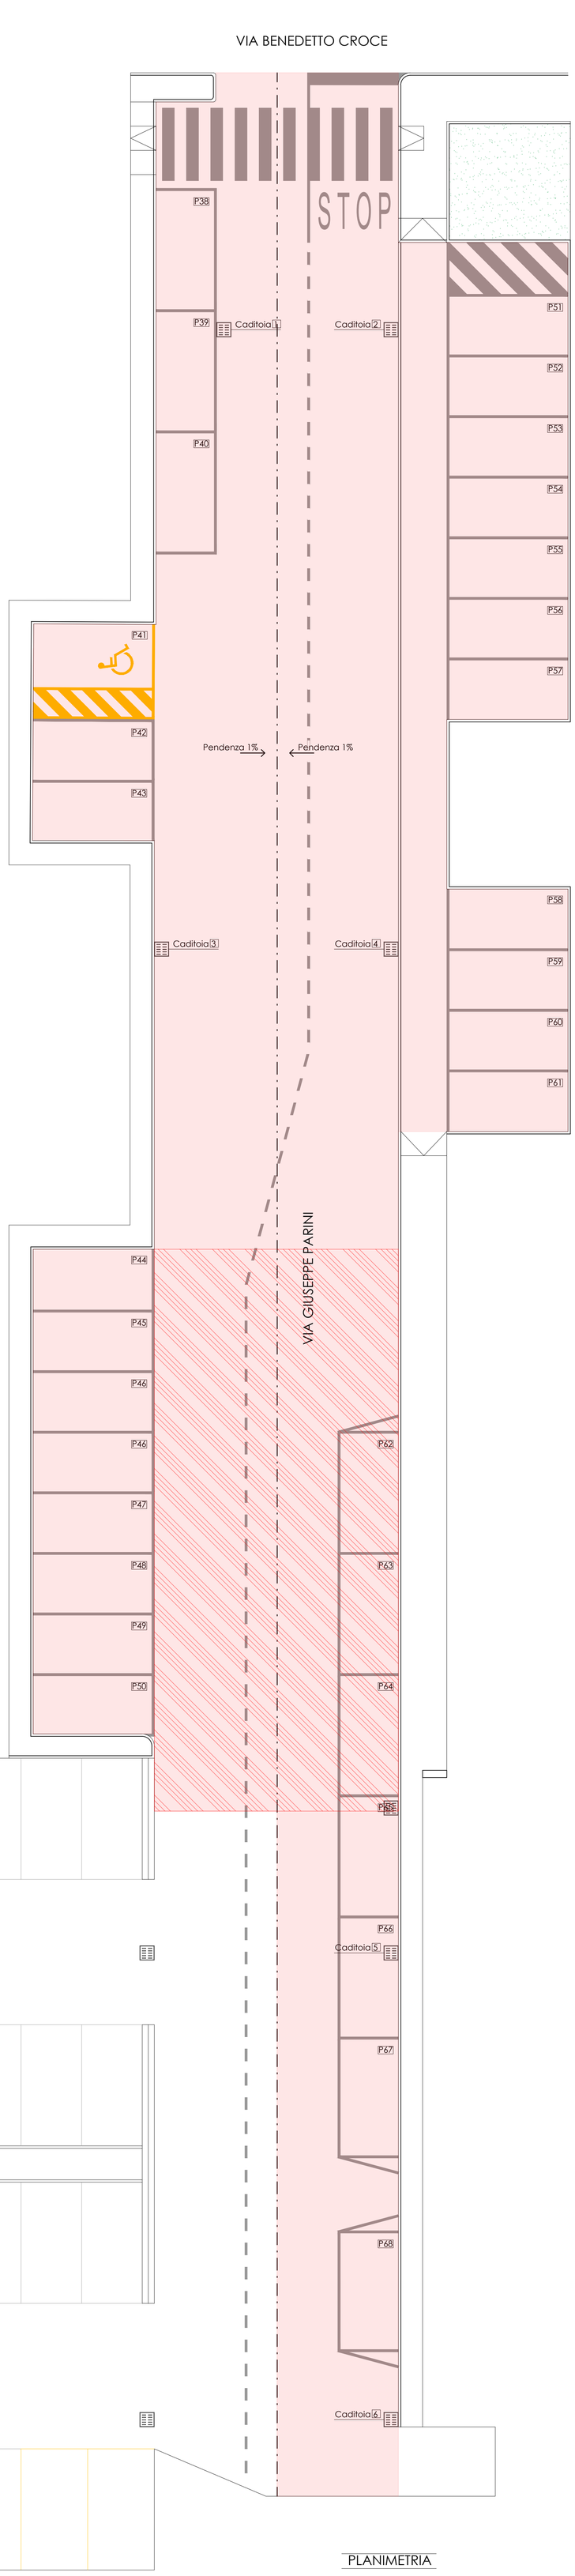

PLANIMETRIA

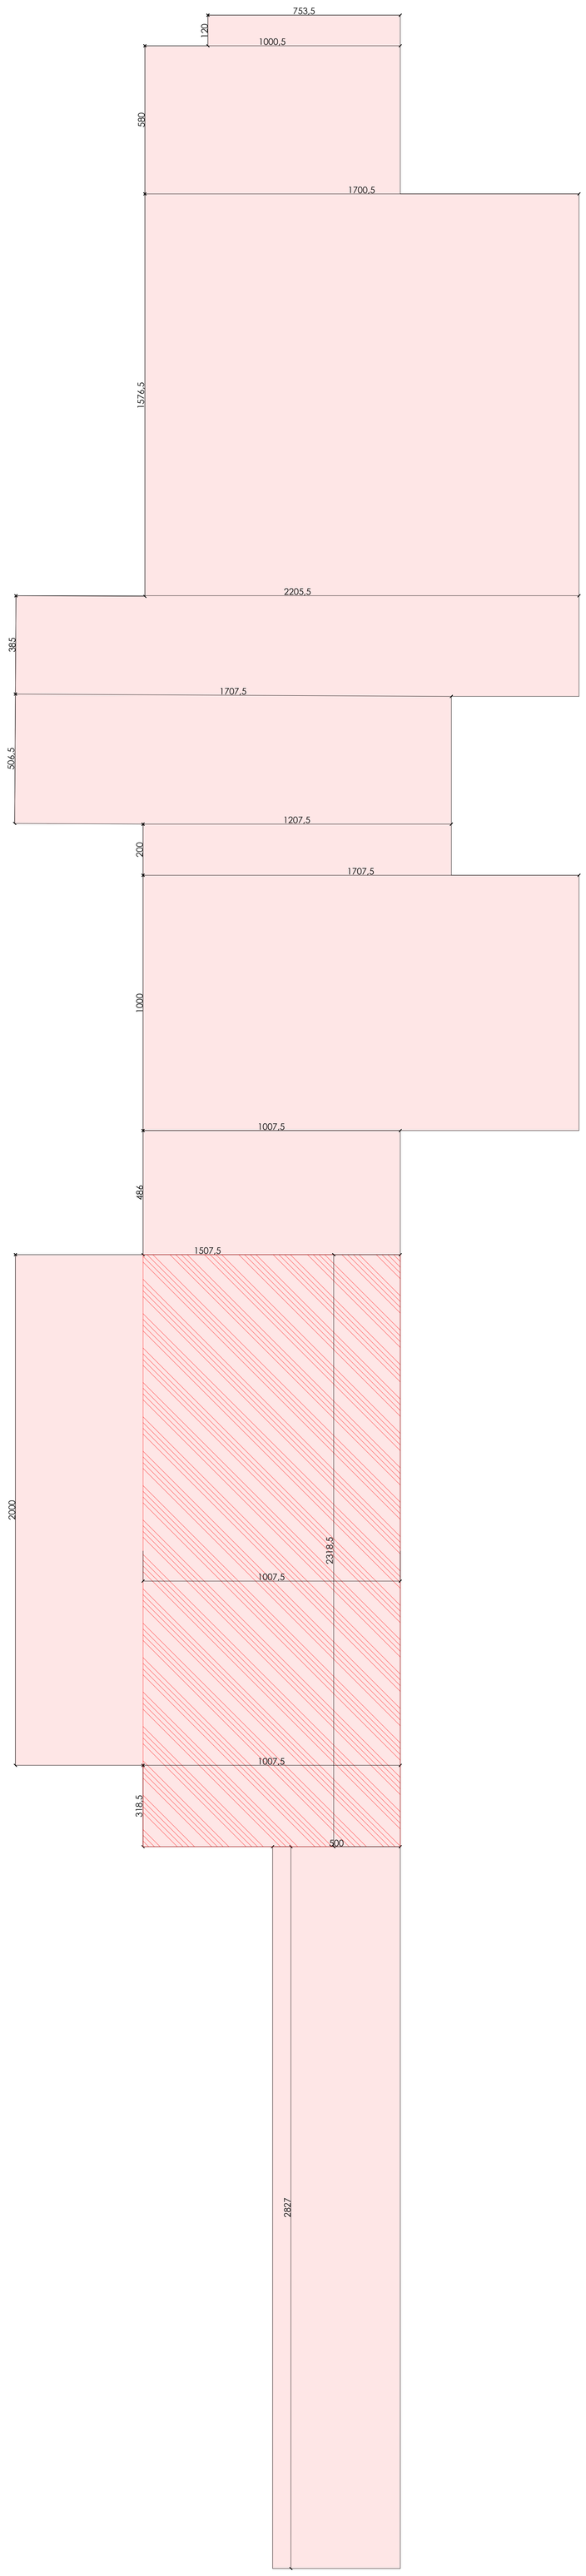

CALCOLO DELLE SUPERFICI

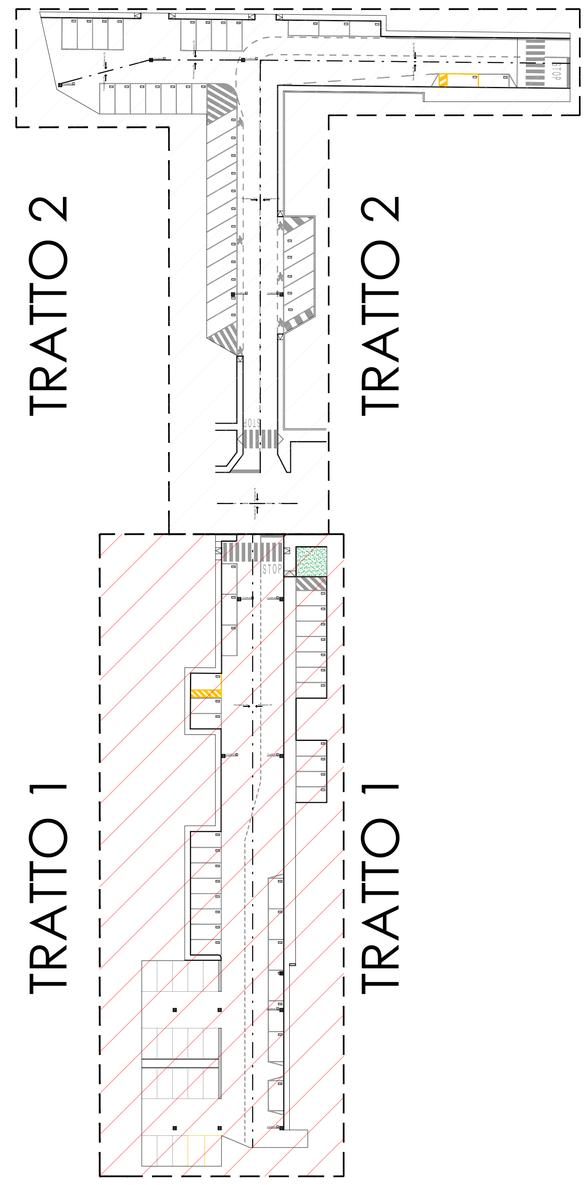

LEGENDA

- RIFACIMENTO TAPPETO D'USURA SPESSORE 4 cm
- RIFACIMENTO TAPPETO D'USURA SPESSORE 4 cm + BINDER 4 cm

SUPERFICIE TOTALE TRATTA 1			
7,53 x	1,20	=	9,036 mq
5,80 x	10,00	=	58 mq
15,76 x	17,00	=	267,92 mq
3,85 x	22,05	=	84,8925 mq
5,06 x	17,07	=	86,3742 mq
2,00 x	12,07	=	24,14 mq
10,00 x	17,07	=	170,7 mq
4,86 x	10,07	=	48,9402 mq
15,07 x	20,00	=	301,4 mq
3,18 x	10,07	=	32,0226 mq
5,00 x	28,27	=	141,35 mq
TOTALE			**1224,78 mq**

SUPERFICIE TOTALE TRATTA 1 + TRATTA 2			
7,53 x	1,20	=	9,036 mq
5,80 x	10,00	=	58 mq
15,76 x	17,00	=	267,92 mq
3,85 x	22,05	=	84,8925 mq
5,06 x	17,07	=	86,3742 mq
2,00 x	12,07	=	24,14 mq
10,00 x	17,07	=	170,7 mq
4,86 x	10,07	=	48,9402 mq
15,07 x	20,00	=	301,4 mq
3,18 x	10,07	=	32,0226 mq
5,00 x	28,27	=	141,35 mq
1,07 x	1,95 / 2	=	1,04325 mq
7,59 x	1,95 / 2	=	7,40025 mq
6,79 x	1,71 / 2	=	5,80545 mq
5,5 x	55,5	=	305,25 mq
28,9 x	11,55 / 2	=	166,8975 mq
8,08 x	10,35 / 2	=	41,814 mq
11,94 x	9 / 2	=	53,73 mq
38,55 x	15,25 / 2	=	293,9438 mq
16,64 x	10,5	=	174,72 mq
8 x	30,91	=	247,28 mq
TOTALE			**2522,66 mq**

STUDIO INGEGNERIA RAPETTI
VIA E. CURIEL 14, 20083 GAGGIANO (MI)
Tel. 02/9082003
www. studiorapetti.it
e- mail : info@studiorapetti.it

via Boito 5/7 20090 Trezzano sul Naviglio (Mi)
tel. 02-48418290 P.IVA/C.F. 03029240151
PEC:
comune.trezzanosulnaviglio@legalmail.it
Email istituzionale:
protocollo@comune.trezzano-sul-naviglio.mi.it
WEB:
https://www.comune.trezzano-sul-naviglio.mi.it

COMUNE DI TREZZANO SUL NAVIGLIO
Città Metropolitana di Milano

INTERVENTI DI MANUTENZIONE STRAORDINARIA STRADE
ANNO 2025/2026

PROGETTO ESECUTIVO

LAVORAZIONI PREVISTE:
Scarificazione della pavimentazione stradale, realizzazione di porzioni di sottofondo, messa in quota dei chiusini, rifacimento del manto di usura e realizzazione della nuova segnaletica orizzontale

IL R.U.P.
ING. JVAN TOSI

IL PROGETTISTA
ING. GIOVANNI RAPETTI

PROGETTO
CALCOLO DELLE SUPERFICI
PLANIMETRIA DELL'INTERVENTO
TRATTO 1 - VIA PARINI

scala 1 : 100

DATA ELABORATO : SETTEMBRE 2026

AGGIORNAMENTI :

TAV. 06

A TERMINE DI LEGGE OGNI DIRITTO E' RISERVATO