
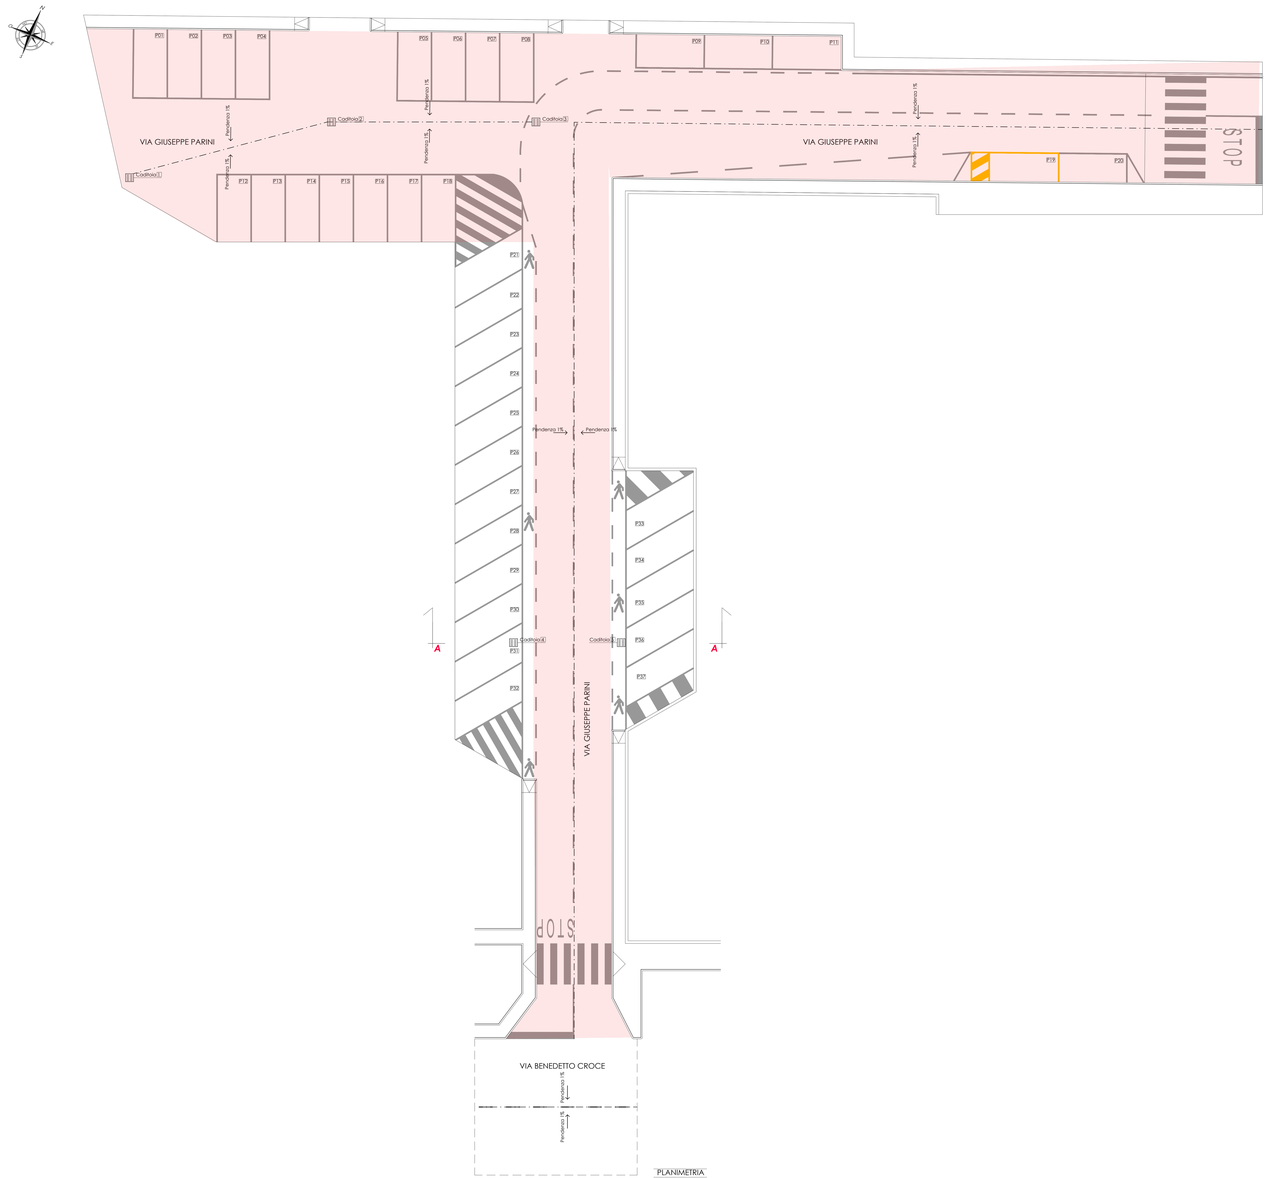


PLANIMETRIA

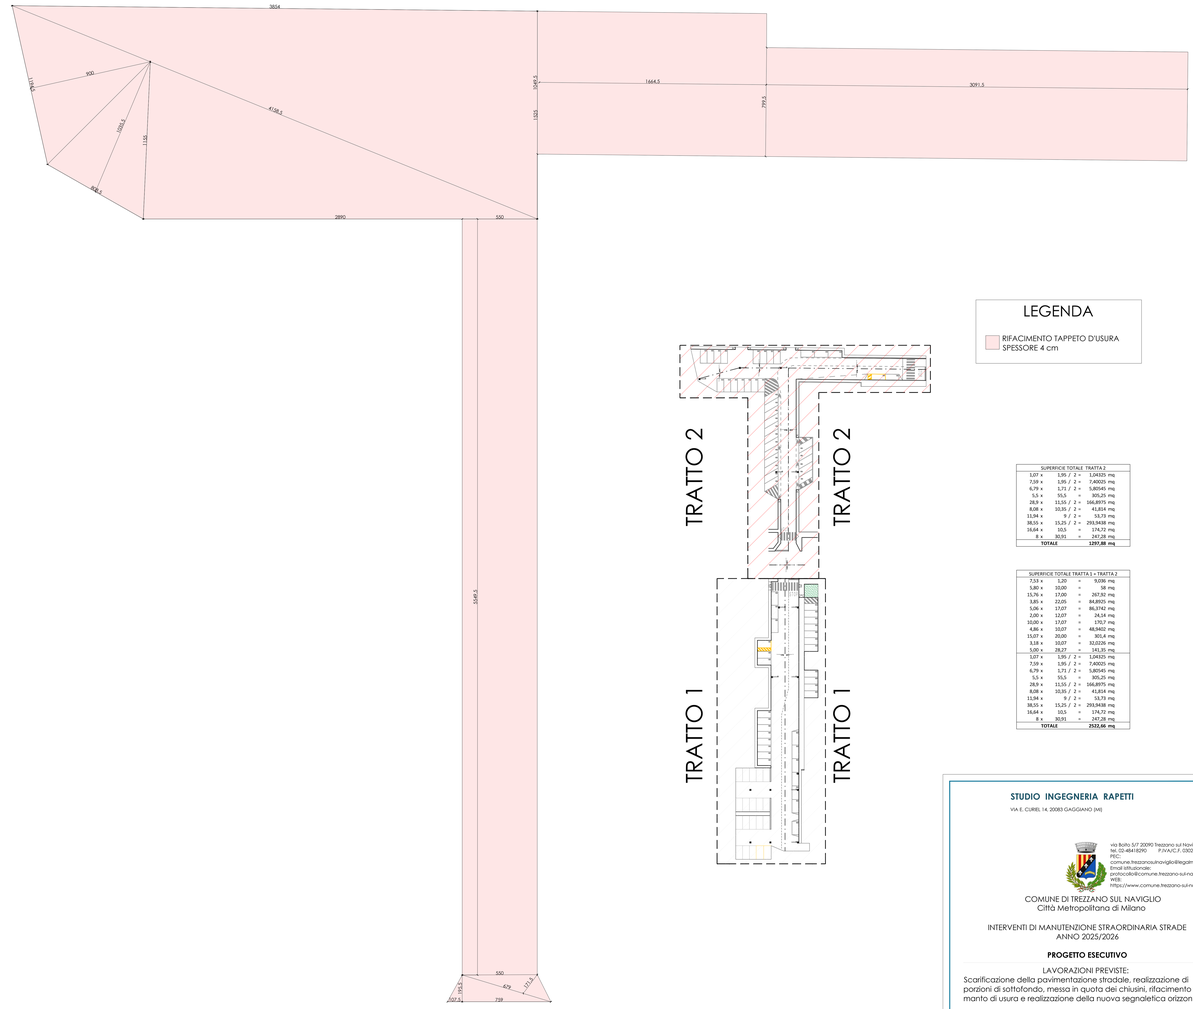

CALCOLO DELLE SUPERFICI

LEGENDA

RIFACIMENTO TAPPETO D'USURA
SPESSORE 4 cm

SUPERFICIE TOTALE TRATTA 2			
5,07	x 5,95 / 2	=	1,04325 mq
7,59	x 5,95 / 2	=	7,40025 mq
6,79	x 1,71 / 2	=	5,80545 mq
5,5	x 55,5	=	305,25 mq
28,9	x 11,55 / 2	=	166,8975 mq
8,08	x 10,35 / 2	=	41,814 mq
11,94	x 9 / 2	=	53,73 mq
38,55	x 15,25 / 2	=	293,9438 mq
16,64	x 10,5	=	174,72 mq
8	x 30,91	=	247,28 mq
TOTALE			**1297,88 mq**

SUPERFICIE TOTALE TRATTA 1 + TRATTA 2			
7,53	x 5,20	=	9,036 mq
5,80	x 10,00	=	58 mq
15,76	x 17,00	=	267,92 mq
3,85	x 22,05	=	84,8925 mq
5,06	x 17,07	=	86,3742 mq
2,00	x 12,07	=	24,14 mq
10,60	x 17,07	=	179,7 mq
4,86	x 10,07	=	48,9402 mq
15,07	x 20,00	=	301,4 mq
3,18	x 10,07	=	32,0226 mq
5,00	x 28,27	=	141,35 mq
5,07	x 5,95 / 2	=	1,04325 mq
7,59	x 5,95 / 2	=	7,40025 mq
6,79	x 1,71 / 2	=	5,80545 mq
5,5	x 55,5	=	305,25 mq
28,9	x 11,55 / 2	=	166,8975 mq
8,08	x 10,35 / 2	=	41,814 mq
11,94	x 9 / 2	=	53,73 mq
38,55	x 15,25 / 2	=	293,9438 mq
16,64	x 10,5	=	174,72 mq
8	x 30,91	=	247,28 mq
TOTALE			**2522,66 mq**

STUDIO INGEGNERIA RAPETTI

VIA E. CURIEL 14, 20083 GAGGIANO (MI)

via Boito 5/7 20090 trezzano sul Naviglio (MI)
tel. 02-48418090 P.IVA/C.F. 03029240151
PEC:
comune.trezzanosulnaviglio@legalmail.it
E-MAIL:
protocollo@comune.trezzano-sul-naviglio.mi.it
WEB:
http://www.comune.trezzano-sul-naviglio.mi.it

COMUNE DI TREZZANO SUL NAVIGLIO
Città Metropolitana di Milano

INTERVENTI DI MANUTENZIONE STRAORDINARIA STRADE
ANNO 2025/2026

PROGETTO ESECUTIVO

LAVORAZIONI PREVISTE:
Scarificazione della pavimentazione stradale, realizzazione di porzioni di sottofondo, messa in quota dei chiusini, rifacimento del manto di usura e realizzazione della nuova segnaletica orizzontale

PROGETTO

CALCOLO DELLE SUPERFICI
PLANIMETRIA DELL'INTERVENTO
TRATTO 2 - VIA PARINI

scala 1 : 100

DATA ELABORATO : SETTEMBRE 2026

AGGIORNAMENTI :

TAV. 07