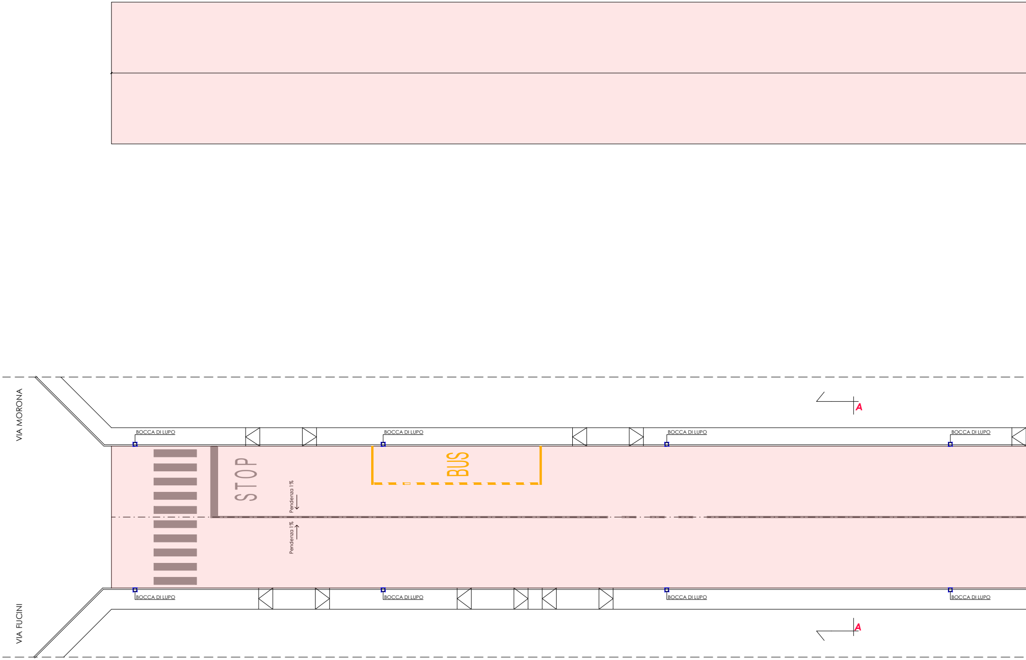
VIA MORONA
BOCCA DI LUPO
BOCCA DI LUPO
BOCCA DI LUPO
BOCCA DI LUPO
A
STOP
BUS
Pendenza 1%
Pendenza 1%
BOCCA DI LUPO
BOCCA DI LUPO
BOCCA DI LUPO
BOCCA DI LUPO
VIA FUCINI
A

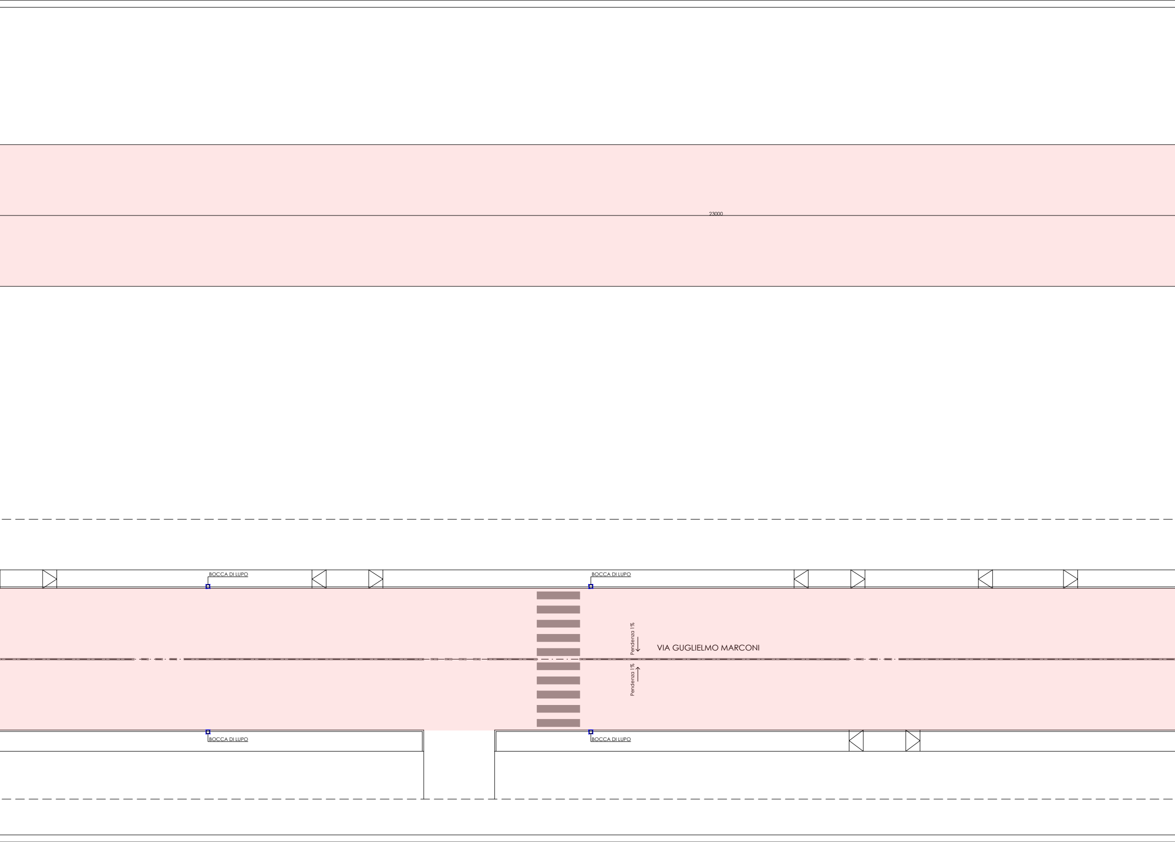
23000
BOCCA DI LUPO
BOCCA DI LUPO
Pendenza 1%
VIA GUGLIELMO MARCONI
Pendenza 1%
BOCCA DI LUPO
BOCCA DI LUPO

 

CALCOLO DELLE SUPERFICI

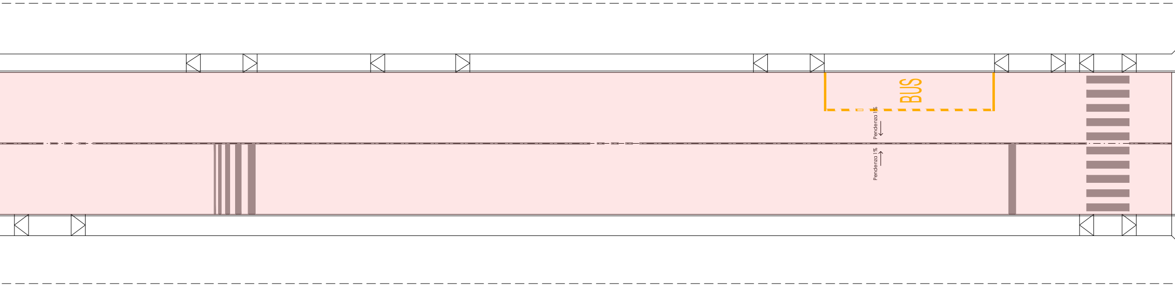
BUS
Pendenza 1%
Pendenza 1%

PLANIMETRIA

VIA MALIBRAN

## LEGENDA

🟥 RIFACIMENTO TAPPETO D'USURA
SPESSORE 4 cm

| SUPERFICIE TOTALE VIA MARCONI | | | |
|---|---|---|---|
| 230,00 x | 10,00 | = | 2300 mq |
| **TOTALE** | | | **2300,00 mq** |

**STUDIO INGEGNERIA RAPETTI**

VIA E. CURIEL 14, 20083 GAGGIANO (MI)

via Boito 5/7 20090 Trezzano sul Naviglio (Mi)
tel. 02-48418290 P.IVA/C.F. 03029240151
PEC:
comune.trezzanosulnaviglio@legalmail.it
Email istituzionale:
protocollo@comune.trezzano-sul-naviglio.mi.it
WEB:
https://www.comune.trezzano-sul-naviglio.mi.it

COMUNE DI TREZZANO SUL NAVIGLIO
Città Metropolitana di Milano

INTERVENTI DI MANUTENZIONE STRAORDINARIA STRADE
ANNO 2025/2026

**PROGETTO ESECUTIVO**

LAVORAZIONI PREVISTE:
Scarificazione della pavimentazione stradale, realizzazione di porzioni di sottofondo, messa in quota dei chiusini, rifacimento del manto di usura e realizzazione della nuova segnaletica orizzontale

PROGETTO

CALCOLO DELLE SUPERFICI
PLANIMETRIA DELL'INTERVENTO
VIA G. MARCONI

scala 1 : 100

DATA ELABORATO : SETTEMBRE 2026

AGGIORNAMENTI :

TAV. 09