

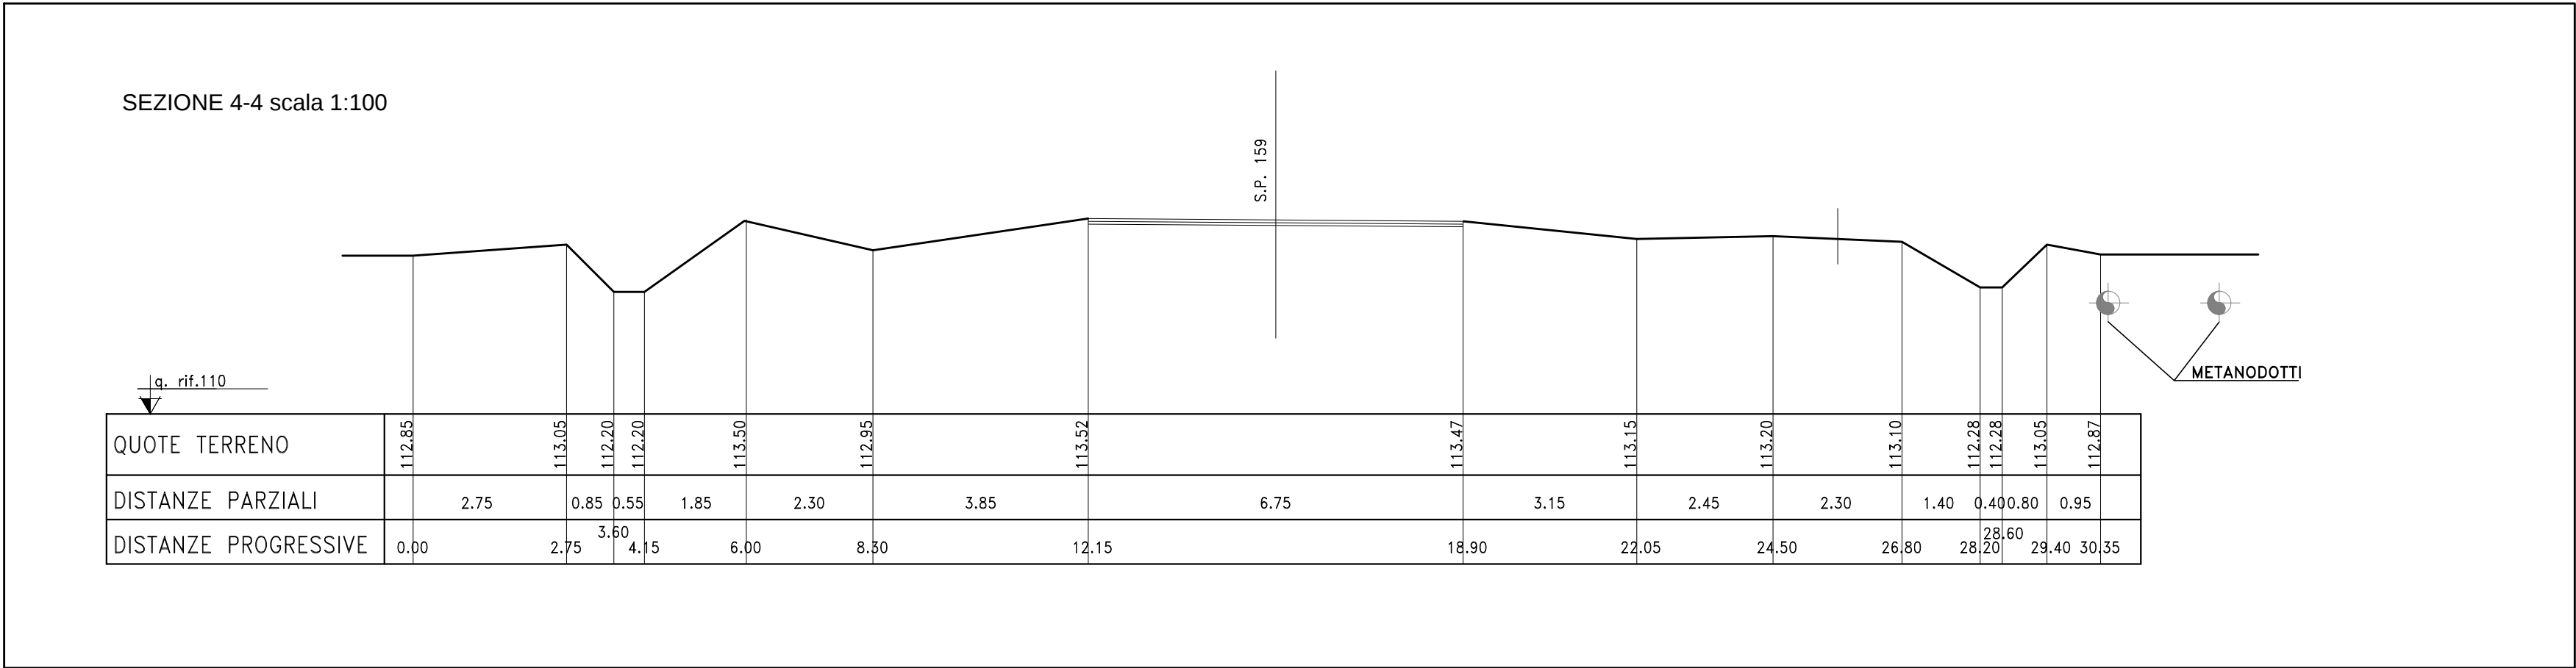
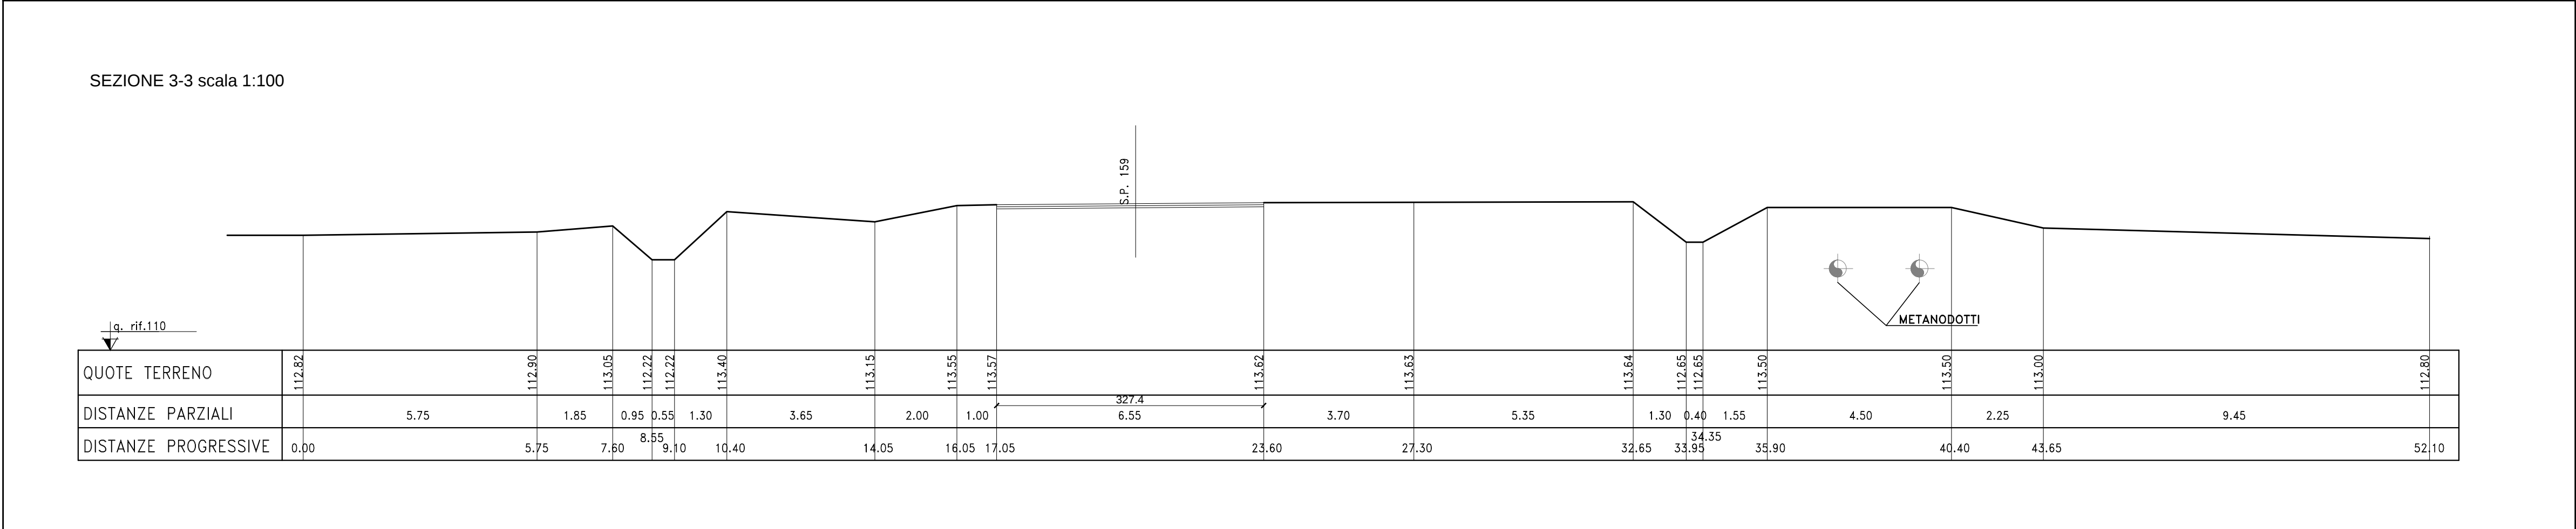


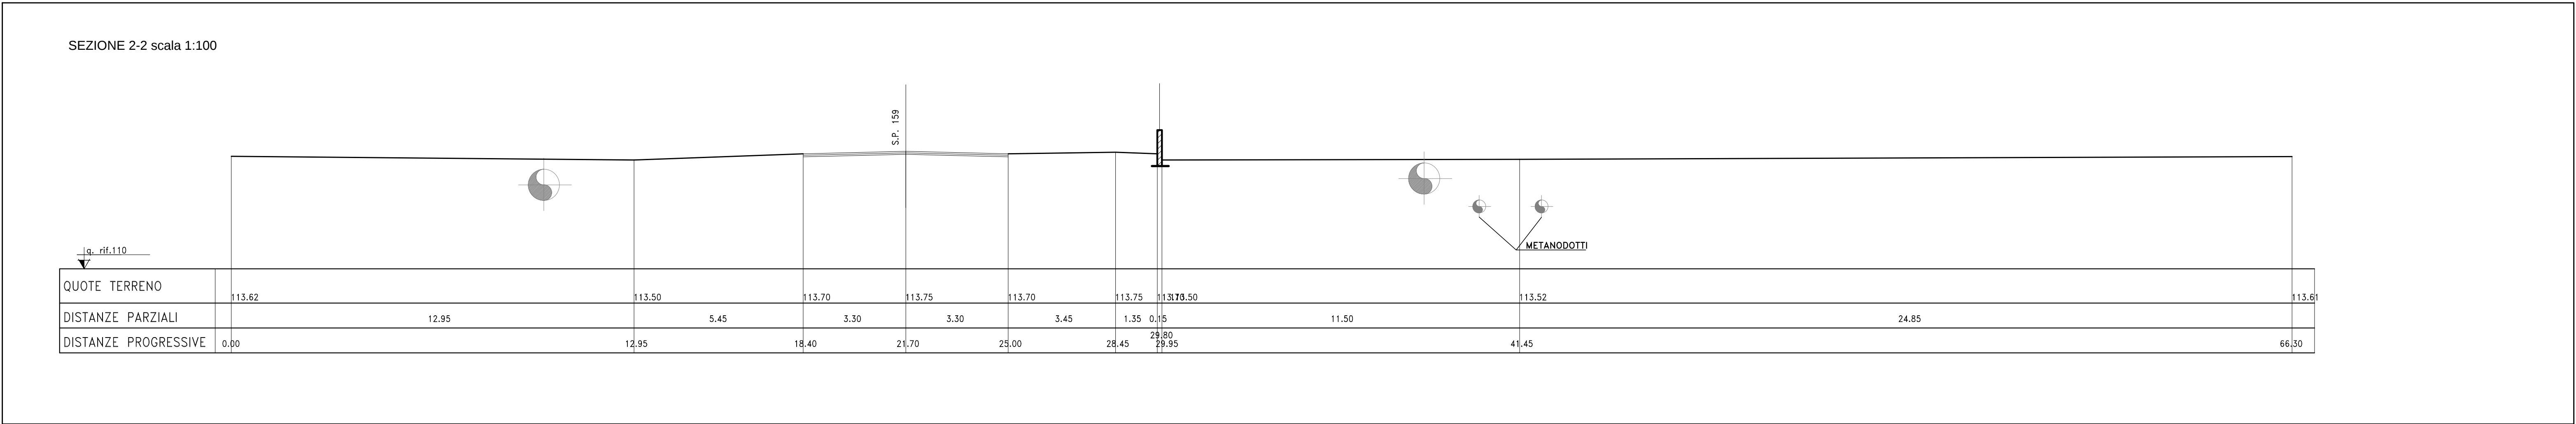

PIANTA scala 1:500

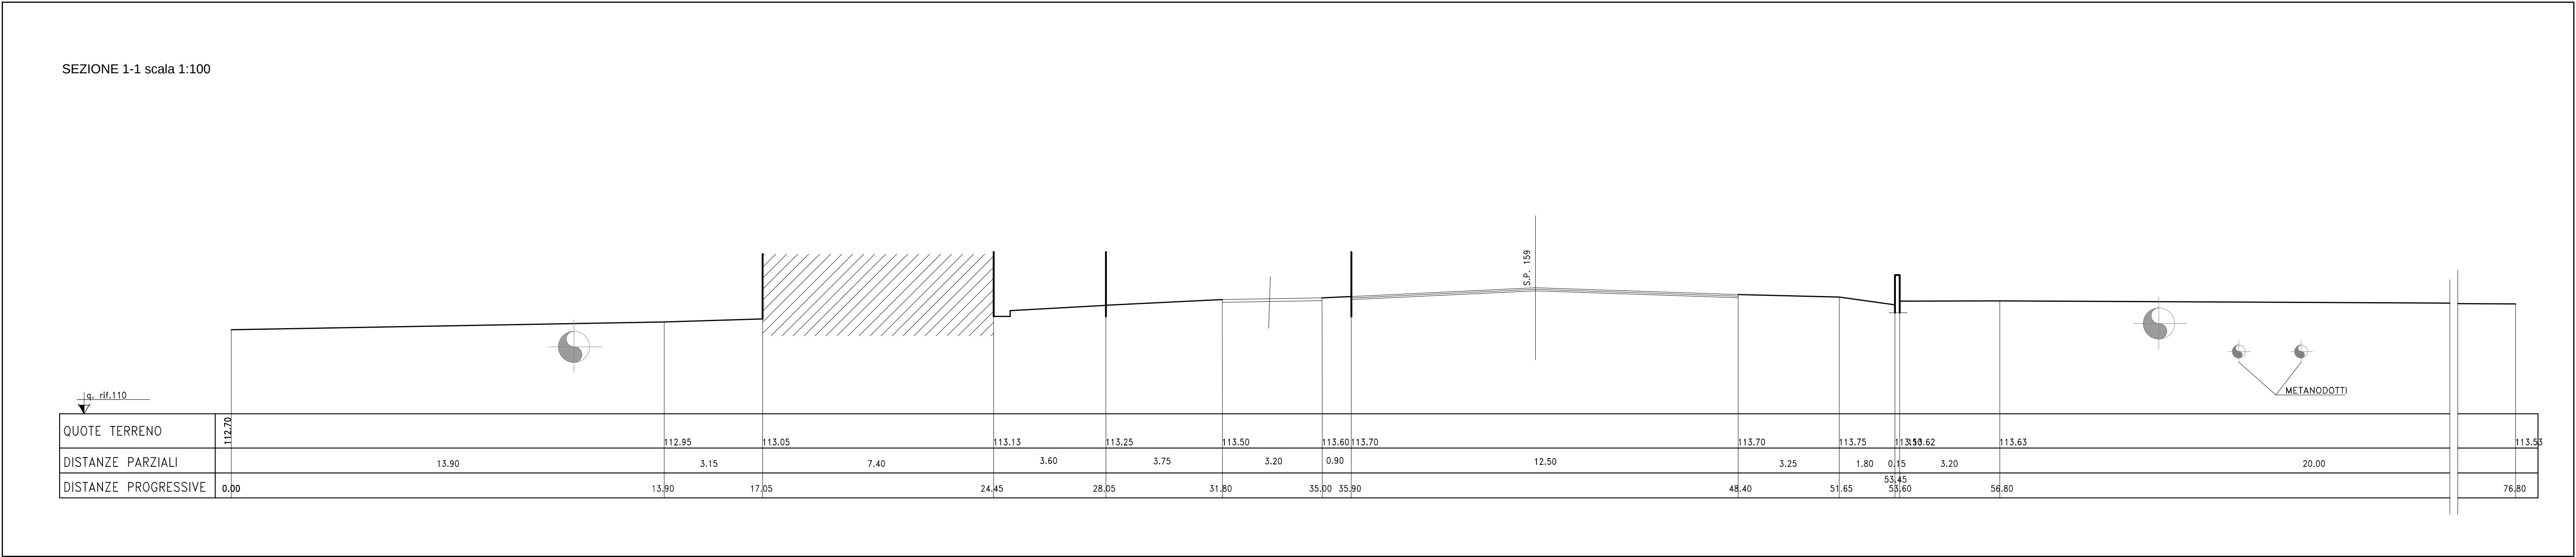

COMUNE DI TREZZANO SUL NAVIGLIO
(Provincia di Milano)

INCROCIO STRADALE
ROTONDA TR5 - S.P. n.139

PROGETTO DEFINITIVO/ESECUTIVO
CIG. Z773390E42

PLANIMETRIA E SEZIONI DI RILIEVO

TAV. 1

Aprile 2022

scala 1:500
1:100

Il progettista:

GBRG ENGINEERING Srl
Sede Legale - Via Palmiro Togliatti n.54
Sede Operativa - Via dei Fiori n.2/d
20080 Zibido San Giacomo (MI)
ING. GIUNTA GIUSEPPE
Tel. 02-9000.33.63 - Fax 02-922.70.938 giuseppe.giunta@gbrg.it - www.gbrg.it



Comittente:
Comune di Trezzano S.N.(MI)
Via IV Novembre 2 - 20090
Tel. 02/484181 - comune.trezzano@legalmail.it
P. IVA/CF 03029240151
Resp. Procedim. Arch. Giorgio Lazzaro