


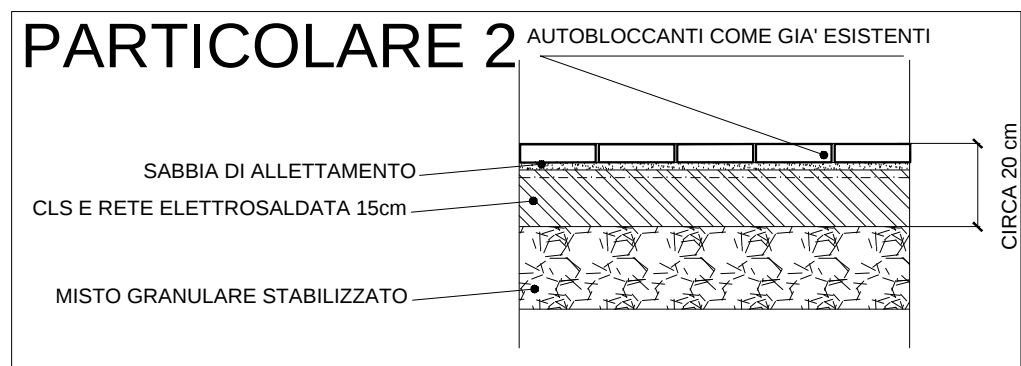


PLANIMETRIA GENERALE

scala 1:200

- LIMITI DI INTERVENTO
- CORDOLI STRADALI
- SEGNALETICA
- CORPI ILLUMINANTI
- BOCCHIE DI LUPO 55x55cm PER SCARICO ACQUE METEORICHE OGNI 14m
- MASSELI AUTOBLOCCANTI IN CLS ROSSO (COME ESISTENTI)
- MASSELI AUTOBLOCCANTI IN CLS GRIGIO
- ISOLE A PRATO

TABELLA COORDINATE 1

	X (cm)	Y (cm)
0	0	0
A	4235	311
B	8002	1145
C	6733	1326
D	5701	2015
E	4595	2795
F	4339	3194
G	4129	3411
H	2681	3917
I	2681	2615

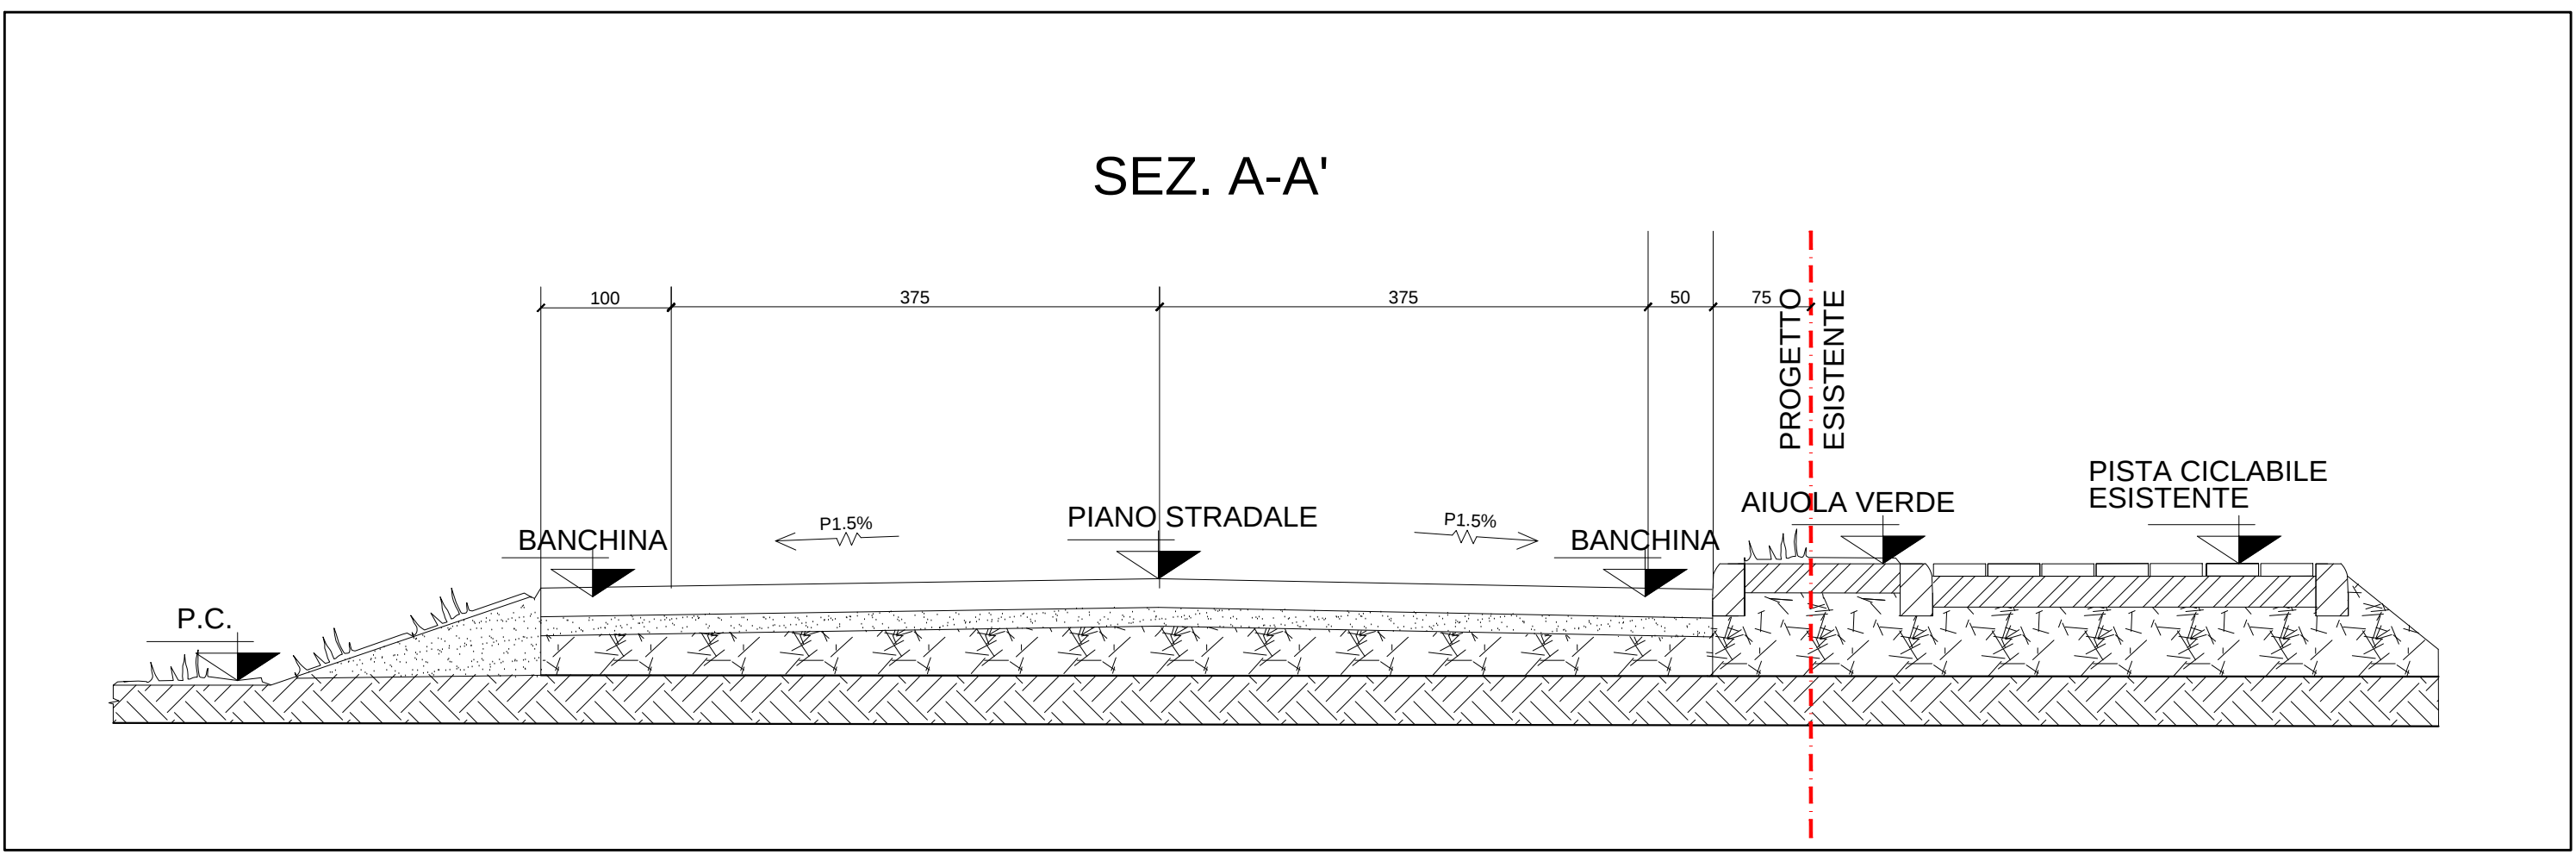

PARTICOLARE 1

PARTICOLARE 1

SEZ. B-B' scala 1:50

SEZ. C-C' CANALI DA INTUBARE scala 1:50

COMUNE DI TREZZANO SUL NAVIGLIO
(Provincia di Milano)

**INCROCIO STRADALE
ROTONDA TR5 - S.P. n.139**

PROGETTO DEFINITIVO/ESECUTIVO
CIG. Z773390E42

**PLANIMETRIA DI PROGETTO
PIANTE, SEZIONI**

Aprile 2022 **TAV.3** scala 1:50
1:200

Il progettista:
GBRG ENGINEERING Srl
Sede Legale - Via Palmiro Togliatti n.54
Sede Operativa - Via dei Fiori n.2/d
20080 Zibido San Giacomo (MI)
ING. GIUNTA GIUSEPPE
Tel. 02.9000.33.63 - Fax 02.9022.70.938 giuseppe.giunta@gbrg.it - www.gbrg.it

Comittente:
Comune di Trezzano S.N.(MI)
Via IV Novembre 2 - 20090
Tel. 02/484181 - comune.trezzano@legalmail.it
P. IVACF 0302240153
Resp. Procedim. Arch. Giorgio Lazzaro