


LEGENDA CARTELLONISTICA

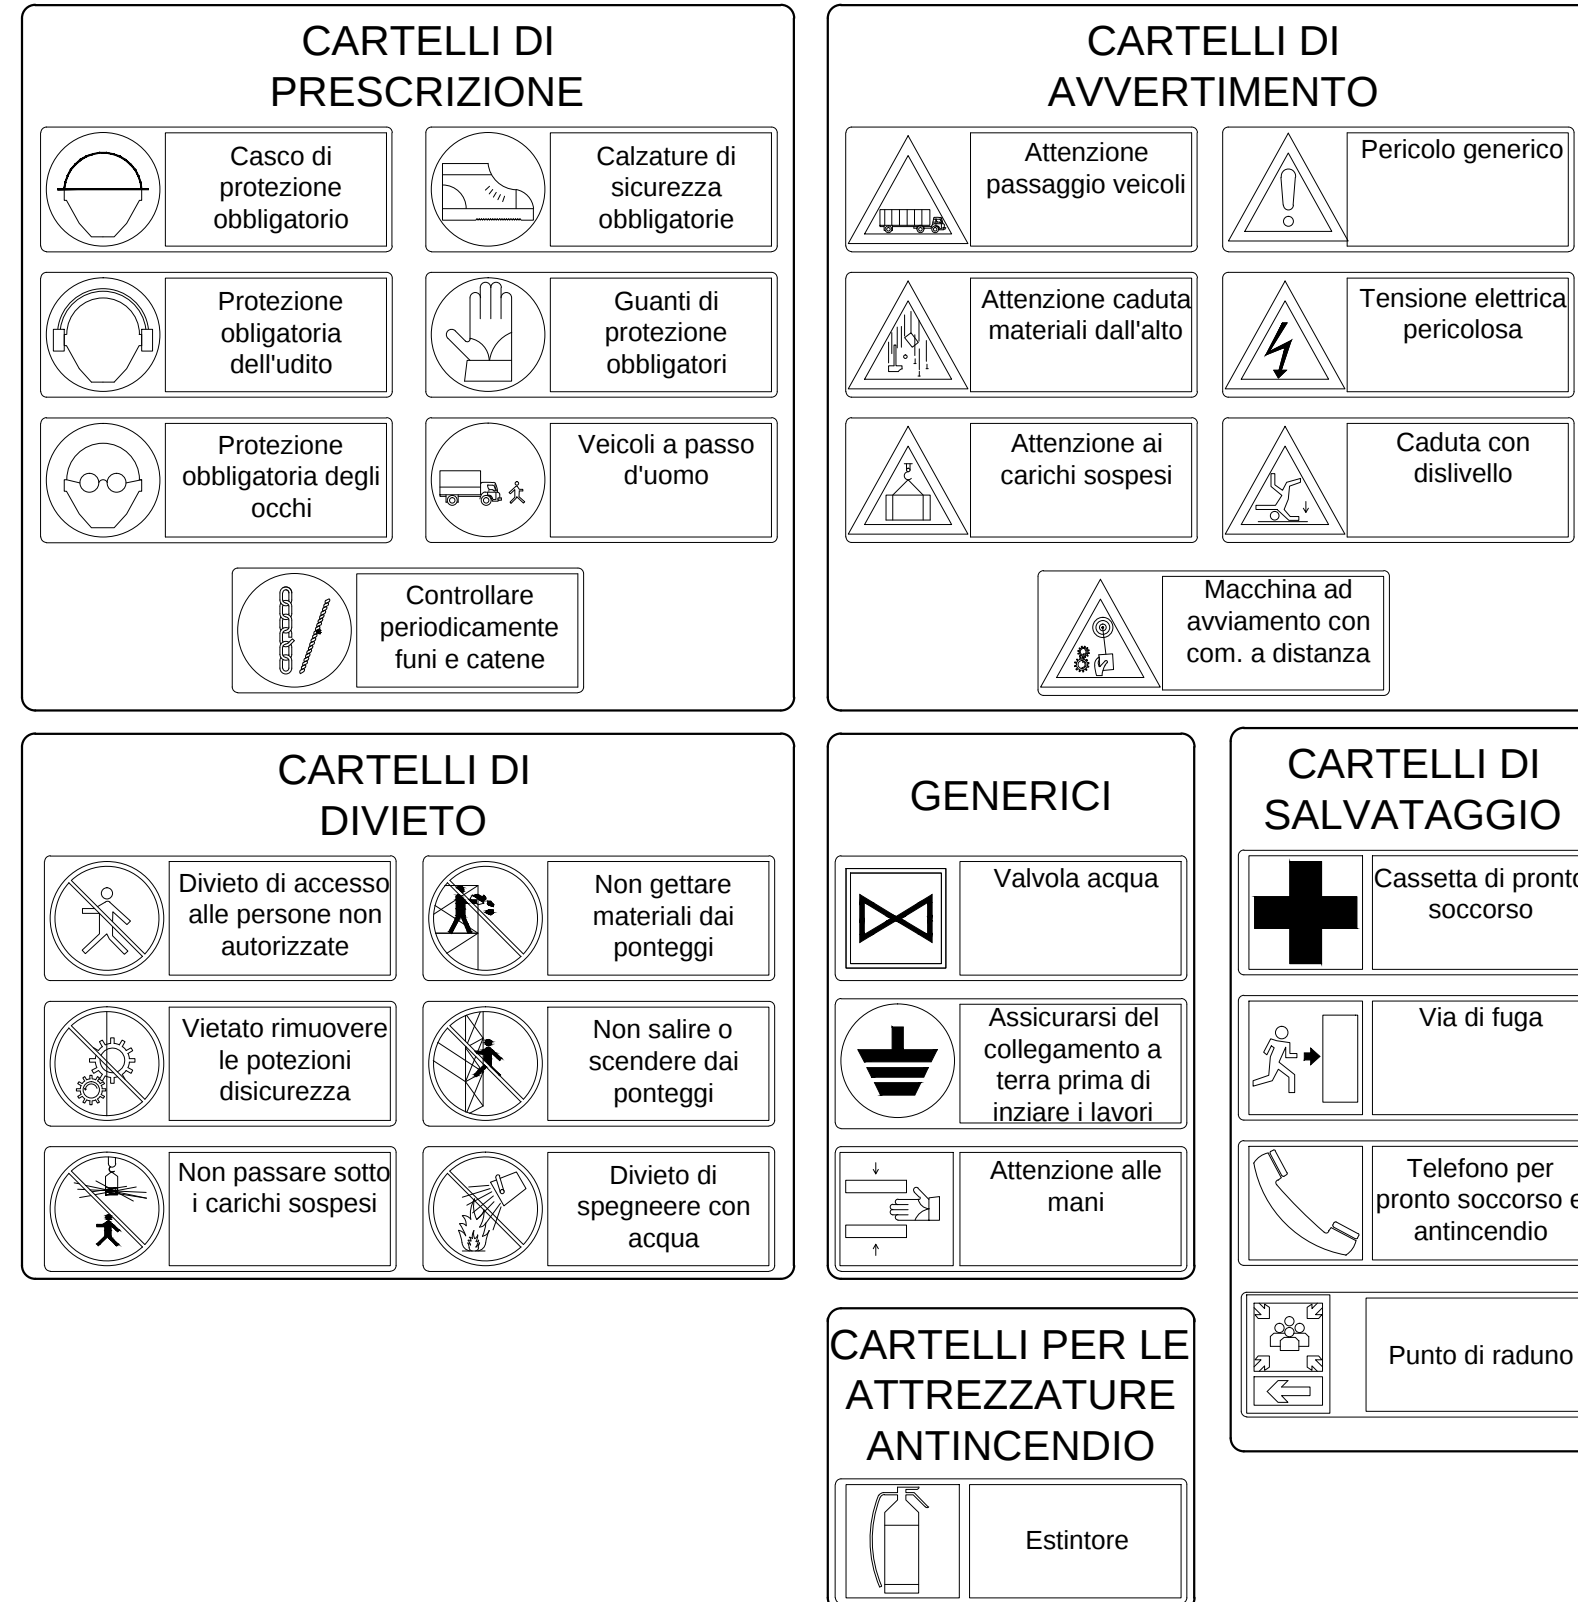

PRIMA FASE

PUNTO DI RACCOLTA OPERAI IN CASO DI EMERGENZA

1: ESECUZIONE DEI DUE TRATTI STRADALI SINO ALLA S.P. n.139

SECONDA FASE

TREZZANO SUL NAVIGLIO

RALLENTARE

RALLENTARE

STOP

STOP

SEGNALETICA ORIZZONTALE PROVVISORIA

PUNTO DI RACCOLTA OPERAI IN CASO DI EMERGENZA

ZIBIDO SAN GIACOMO

2: ESECUZIONE DEI QUARTI DI ROTATORIA E PISTA CICLABILE LATO DX DIREZIONE TREZZANO

PUNTO DI RACCOLTA OPERAI IN CASO
DI EMERGENZA


QUADRI ELETTRICI DI CANTIERE PRINCIPALI

1. Area di stoccaggio per lavorazioni;
2. Prefabbricato metallico per deposito attrezzature/materiali;
3. Cassone in acciaio per macerie convogliate;
4. Spogliatoio per lavoratori.

RECINZIONE

AD55 PLANTIERE

NEW JERSEY IN CALCESTRUZZO

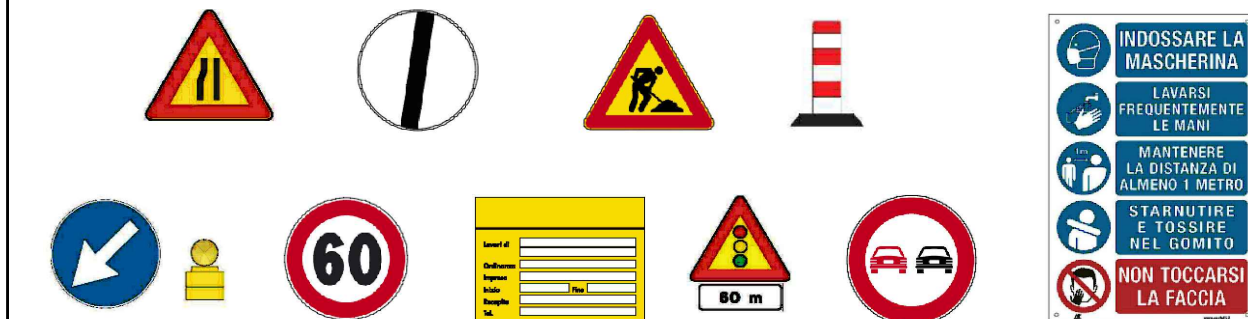

N.B. INDIVIDUAZIONE AREA CANTIERE:

PER LAVORI DI DURATA:	<2gg: coni
	>2gg: delineatori flessibili
	>7gg: predisporre segnaletica orizzontale temporanea

Nome attività	Durata	22 Giu 22	24 Giu 22	26 Giu 22	28 Giu 22	30 Giu 22	02 Lug 22	04 Lug 22	06 Lug 22	08 Lug 22	10 Lug 22	12 Lug 22	14 Lug 22	16 Lug 22	18 Lug 22	20 Lug 22	22 Lug 22	24 Lug 22	26 Lug 22	28 Lug 22	30 Lug 22	01 Ago 22	03 Ago 22	05 Ago 22	07 Ago 22	09 Ago 22	11 Ago 22	13 Ago 22	15 Ago 22	17 Ago 22	19 Ago 22	21 Ago 22	23 Ago 22	25 Ago 22	27 Ago 22	29 Ago 22	31 Ago 22	02 Set 22	04 Set 22	06 Set 22	08 Set 22	10 Set 22	12 Set 22	14 Set 22	16 Set 22	18 Set 22	20 Set 22	22 Set 22	24 Set 22	26 Set 22	28 Set 22	30 Set 22	01 Ott 22	03 Ott 22	05 Ott 22	07 Ott 22	09 Ott 22	11 Ott 22	13 Ott 22	15 Ott 22	17 Ott 22	19 Ott 22	21 Ott 22	23 Ott 22	25 Ott 22	27 Ott 22	29 Ott 22	31 Ott 22	02 Nov 22	04 Nov 22	06 Nov 22	08 Nov 22	10 Nov 22	12 Nov 22	14 Nov 22	16 Nov 22	18 Nov 22	20 Nov 22	22 Nov 22	24 Nov 22	26 Nov 22	28 Nov 22	30 Nov 22	02 Dic 22	04 Dic 22	06 Dic 22	08 Dic 22	10 Dic 22	12 Dic 22	14 Dic 22	16 Dic 22	18 Dic 22	20 Dic 22	22 Dic 22	24 Dic 22	26 Dic 22	28 Dic 22	30 Dic 22	01 Gen 23	03 Gen 23	05 Gen 23	07 Gen 23	09 Gen 23	11 Gen 23	13 Gen 23	15 Gen 23	17 Gen 23	19 Gen 23	21 Gen 23	23 Gen 23	25 Gen 23	27 Gen 23	29 Gen 23	31 Gen 23	02 Feb 23	04 Feb 23	06 Feb 23	08 Feb 23	10 Feb 23	12 Feb 23	14 Feb 23	16 Feb 23	18 Feb 23	20 Feb 23	22 Feb 23	24 Feb 23	26 Feb 23	28 Feb 23	01 Mar 23	03 Mar 23	05 Mar 23	07 Mar 23	09 Mar 23	11 Mar 23	13 Mar 23	15 Mar 23	17 Mar 23	19 Mar 23	21 Mar 23	23 Mar 23	25 Mar 23	27 Mar 23	29 Mar 23	31 Mar 23	02 Apr 23	04 Apr 23	06 Apr 23	08 Apr 23	10 Apr 23	12 Apr 23	14 Apr 23	16 Apr 23	18 Apr 23	20 Apr 23	22 Apr 23	24 Apr 23	26 Apr 23	28 Apr 23	30 Apr 23	02 Mag 23	04 Mag 23	06 Mag 23	08 Mag 23	10 Mag 23	12 Mag 23	14 Mag 23	16 Mag 23	18 Mag 23	20 Mag 23	22 Mag 23	24 Mag 23	26 Mag 23	28 Mag 23	30 Mag 23	01 Jun 23	03 Jun 23	05 Jun 23	07 Jun 23	09 Jun 23	11 Jun 23	13 Jun 23	15 Jun 23	17 Jun 23	19 Jun 23	21 Jun 23	23 Jun 23	25 Jun 23	27 Jun 23	29 Jun 23	01 Jul 23	03 Jul 23	05 Jul 23	07 Jul 23	09 Jul 23	11 Jul 23	13 Jul 23	15 Jul 23	17 Jul 23	19 Jul 23	21 Jul 23	23 Jul 23	25 Jul 23	27 Jul 23	29 Jul 23	31 Jul 23	02 Aug 23	04 Aug 23	06 Aug 23	08 Aug 23	10 Aug 23	12 Aug 23	14 Aug 23	16 Aug 23	18 Aug 23	20 Aug 23	22 Aug 23	24 Aug 23	26 Aug 23	28 Aug 23	30 Aug 23	01 Set 23	03 Set 23	05 Set 23	07 Set 23	09 Set 23	11 Set 23	13 Set 23	15 Set 23	17 Set 23	19 Set 23	21 Set 23	23 Set 23	25 Set 23	27 Set 23	29 Set 23	01 Ott 23	03 Ott 23	05 Ott 23	07 Ott 23	09 Ott 23	11 Ott 23	13 Ott 23	15 Ott 23	17 Ott 23	19 Ott 23	21 Ott 23	23 Ott 23	25 Ott 23	27 Ott 23	29 Ott 23	31 Ott 23	02 Nov 23	04 Nov 23	06 Nov 23	08 Nov 23	10 Nov 23	12 Nov 23	14 Nov 23	16 Nov 23	18 Nov 23	20 Nov 23	22 Nov 23	24 Nov 23	26 Nov 23	28 Nov 23	30 Nov 23	02 Dic 23	04 Dic 23	06 Dic 23	08 Dic 23	10 Dic 23	12 Dic 23	14 Dic 23	16 Dic 23	18 Dic 23	20 Dic 23	22 Dic 23	24 Dic 23	26 Dic 23	28 Dic 23	30 Dic 23	01 Gen 24	03 Gen 24	05 Gen 24	07 Gen 24	09 Gen 24	11 Gen 24	13 Gen 24	15 Gen 24	17 Gen 24	19 Gen 24	21 Gen 24	23 Gen 24	25 Gen 24	27 Gen 24	29 Gen 24	31 Gen 24	02 Feb 24	04 Feb 24	06 Feb 24	08 Feb 24	10 Feb 24	12 Feb 24	14 Feb 24	16 Feb 24	18 Feb 24	20 Feb 24	22 Feb 24	24 Feb 24	26 Feb 24	28 Feb 24	01 Mar 24	03 Mar 24	05 Mar 24	07 Mar 24	09 Mar 24	11 Mar 24	13 Mar 24	15 Mar 24	17 Mar 24	19 Mar 24	21 Mar 24	23 Mar 24	25 Mar 24	27 Mar 24	29 Mar 24	31 Mar 24	02 Apr 24	04 Apr 24	06 Apr 24	08 Apr 24	10 Apr 24	12 Apr 24	14 Apr 24	16 Apr 24	18 Apr 24	20 Apr 24	22 Apr 24	24 Apr 24	26 Apr 24	28 Apr 24	30 Apr 24	02 Mag 24	04 Mag 24	06 Mag 24	08 Mag 24	10 Mag 24	12 Mag 24	14 Mag 24	16 Mag 24	18 Mag 24	20 Mag 24	22 Mag 24	24 Mag 24	26 Mag 24	28 Mag 24	30 Mag 24	01 Jun 24	03 Jun 24	05 Jun 24	07 Jun 24	09 Jun 24	11 Jun 24	13 Jun 24	15 Jun 24	17 Jun 24	19 Jun 24	21 Jun 24	23 Jun 24	25 Jun 24	27 Jun
---------------	--------	-----------	-----------	--------

TERZA FASE

TREZZANO SUL NAVIGLIO

PROLUNGAMENTO PROVVISORIO

SPOSTAMENTO PROVVISORIO S.P.139

ZIBIDO SAN GIACOMO

PUNTO DI RACCOLTA OPERAI IN CASO DI EMERGENZA

3:ESECUZIONE DEI QUARTI DI ROTATORIA LATO SX DIREZIONE TREZZANO PREVIA POSA NUOVE TUBAZIONI E SPOSTAMENTO GAS METANO

QUARTA FASE

TREZZANO SUL NAVIGLIO

RECINZIONE METALLICA DI CHIUSURA-CANTIERE

PUNTO DI RACCOLTA OPERAI IN CASO DI EMERGENZA

ZIBIDO SAN GIACOMO

4: COMPLETARE LA ROTATORIA E LE ISOLE DIREZIONALI

INCROCIO STRADALE
ROTONDA TR5 - S.P. n.139

PROGETTO DEFINITIVO/ESECUTIVO
CIG. Z773390E42

LAYOUT DI CANTIERE E FASI DI INTERVENTO

Aprile 2022

TAV.13

scala 1:400

Il progettista:

GBRG
ENGINEERING

GBRG ENGINEERING Srl
Sede Legale - Via Palmiro Togliatti n.54
Sede Operativa - Via dei Fiori n.2/d
20080 Zibido San Giacomo (MI)
ING. GIUNTA GIUSEPPE
Tel. 02-9000.33.63 - Fax 02/922.70.938 giuseppe.giunta@gbrg.it - www.gbrg.it



Committente:
Comune di Trezzano S.N.(MI)
Via IV Novembre 2 - 20090
Tel : 02/484181 - comune.trezzano@legalmail.it
P. IVA/CF 03029240151
Resp. Procedim. Arch. Giorgio Lazzaro