


Scarificazione della pavimentazione stradale, realizzazione di porzioni di sottofondo, messa in quota dei chiusini, rifacimento del manto di usura e realizzazione della nuova segnaletica orizzontale

- Viale Leonardo da Vinci

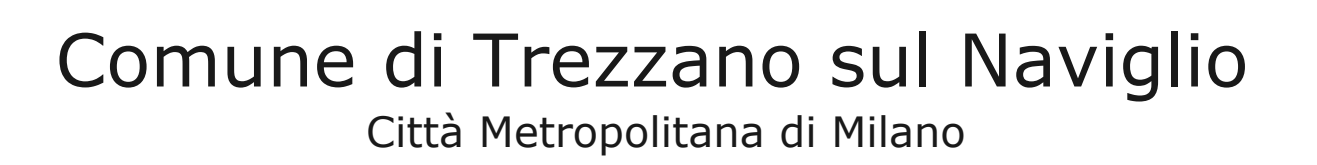

PROGETTO ESECUTIVO

Ufficio Lavori Pubblici
Arch. Garbelli Giulia Viola
Geom. Stefano Di Niso

scala 1:2000

03

via Boito 5/7 20090 Trezzano sul Naviglio (mi)
tel. 02-48418290 P.IVA/C.F. 03029240151
PEC: comune.trezzanosulnaviglio@legaimail.it
Email istituzionale: protocollo@comune.trezzano-sul-naviglio.mi.it
WEB: <https://www.comune.trezzano-sul-naviglio.mi.it>