



ESTRATTO PGT


SCALA 1:1.000

Legenda

- Ambito di Trasformazione
- Aree di progetto
- Aree di concentrazione fondiaria
- Aree per servizi e attrezzature collettive
- Aree per verde pubblico attrezzato
- Aree a verde privato
- Aree di cessione per nuova viabilità
- Parcheggi pubblici o privati ad uso pubblico
- Prescrizioni progettuali
- Viabilità locale di previsione
- Nodi/accessibilità di progetto
- Fascia di mitigazione ambientale


10. Parametri quantitativi e funzionali	
St	3.600 mq
Ut	0,5 mq/mq
Sp	1.800 mq
Rc	35%
Hmax	13,5 m e art. 6 c. 12 indirizzi normativi DdP
Ip	20%
Parcheggi perimetrali R: 2 mq ogni 10mc	
Aree e attrezzature per servizi di interesse generale	
Dotazione dovuta	1.227 mq
Dotazione minima da localizzare	1.150 mq
Dotazione minima di parcheggi pubblici	200 mq
11. Obiettivi per la città pubblica	
• P.1 Servizi qualitativi	
• P.2 Compensazione	
• P.3 Housing sociale	
Incremento per obiettivi per la città pubblica	
Ut	0,10 mq/mq
Sp	360 mq
Dotazione di servizi dovuta	245 mq
12. Destinazioni d'uso	
Principale	Residenza
Non compatibili	Commercio, produttivo

PARAMETRI QUANTITATIVI E FUNZIONALI

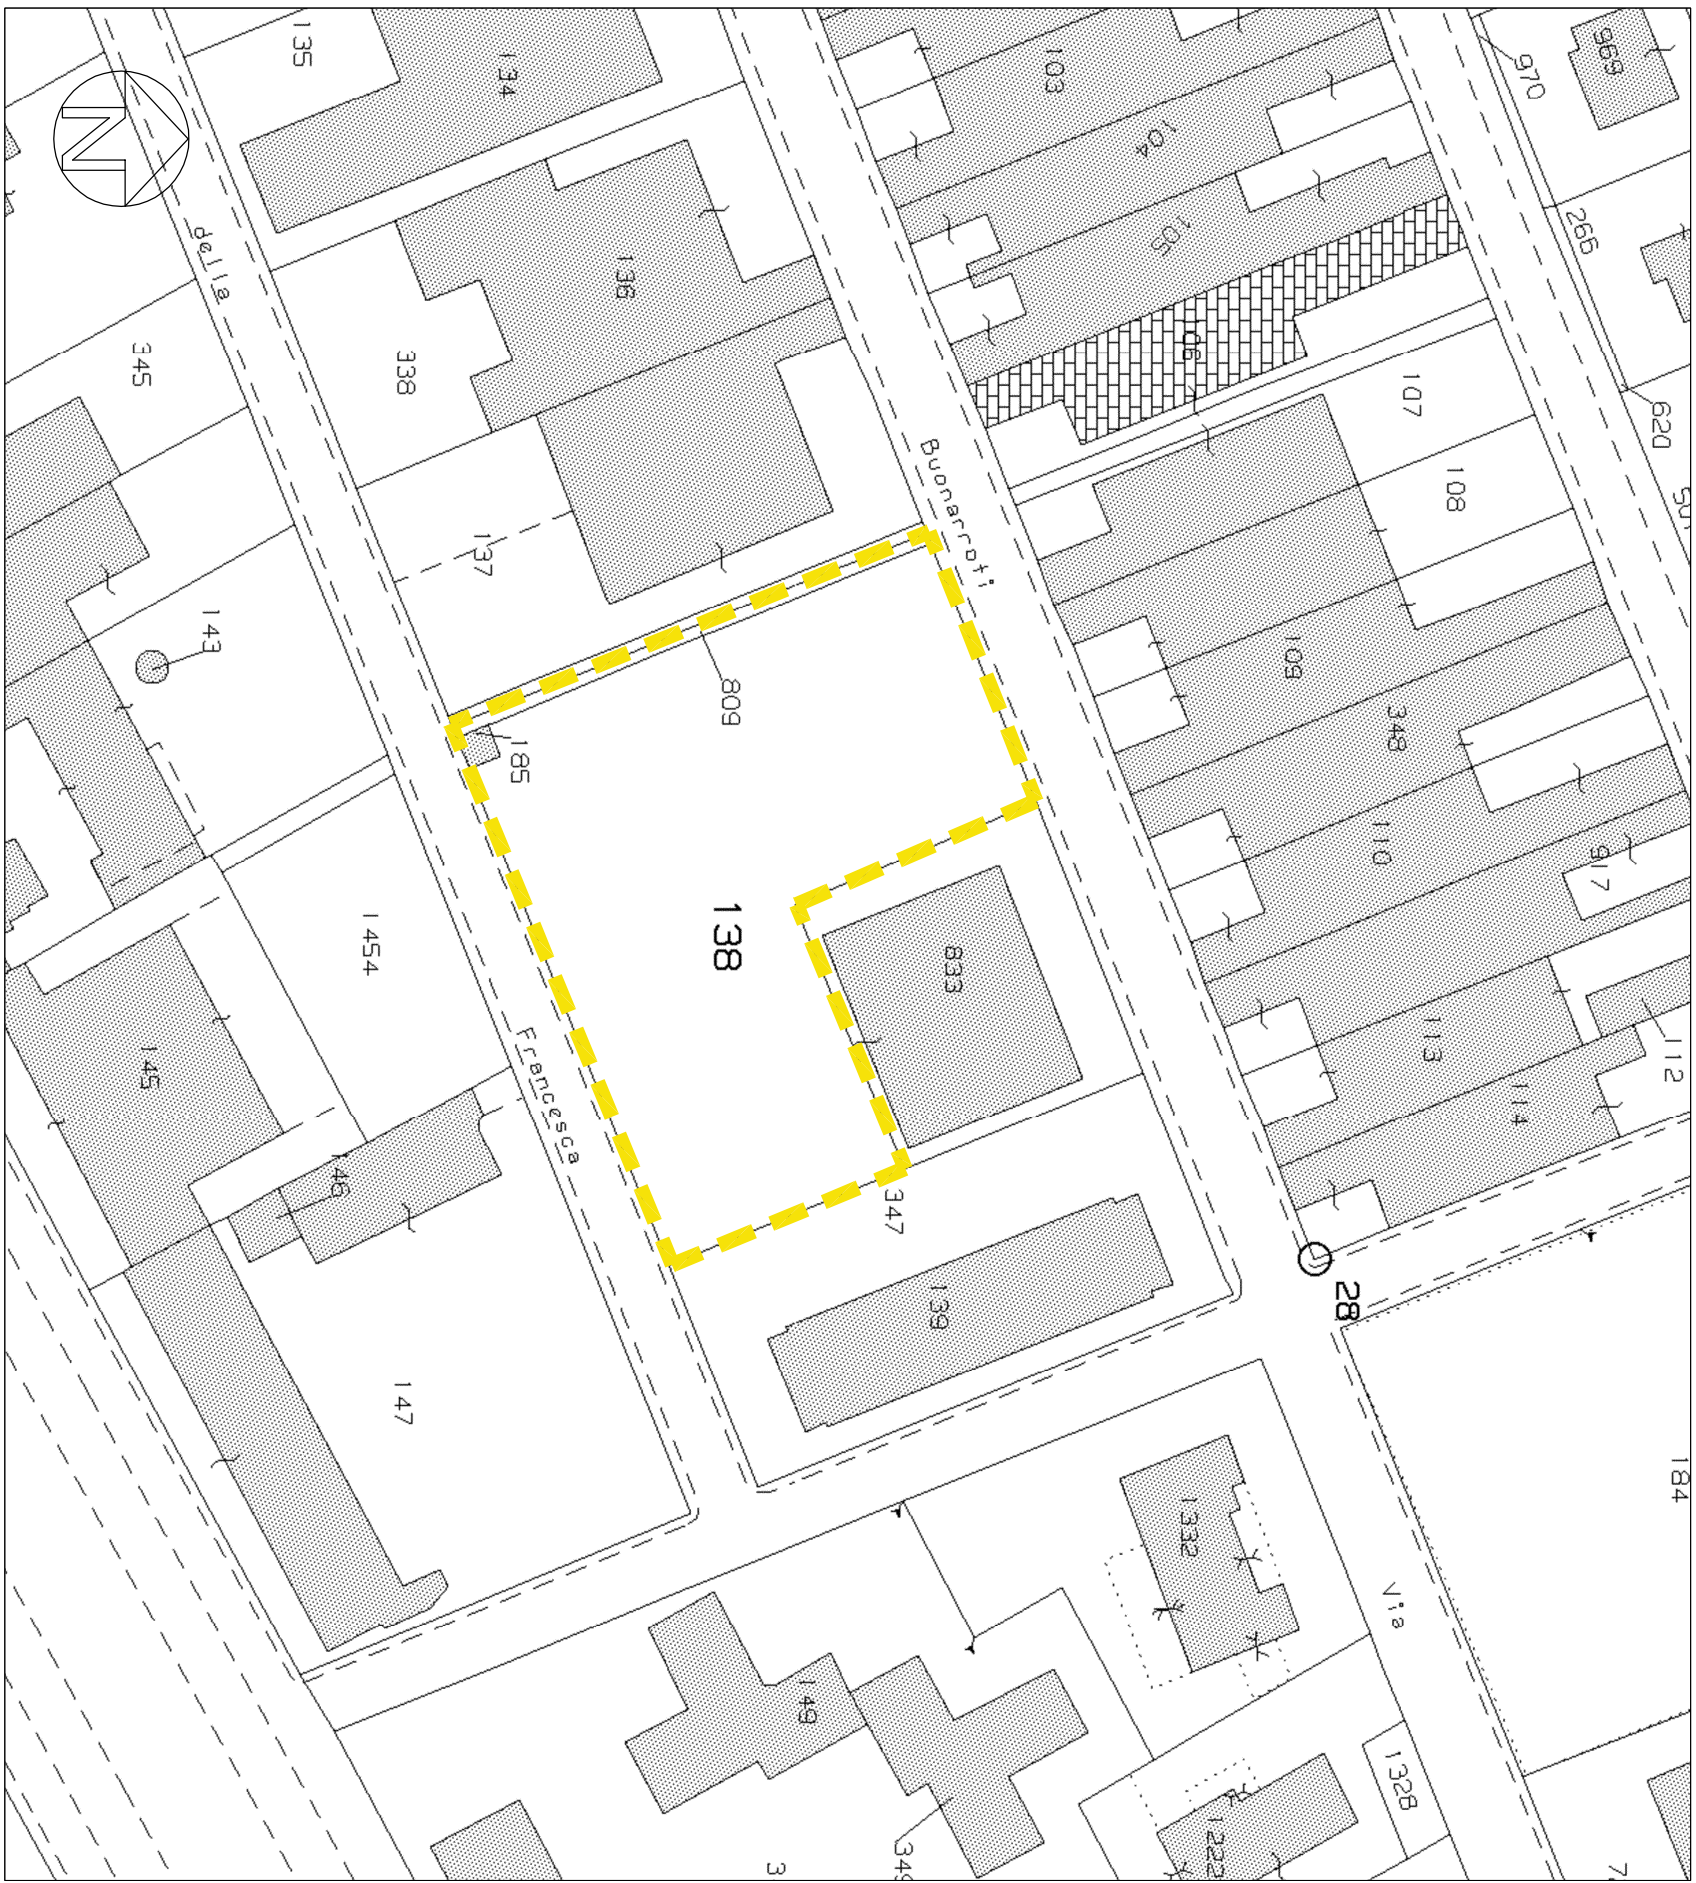


MAPPA CATASTALE

SCALA 1:1.000

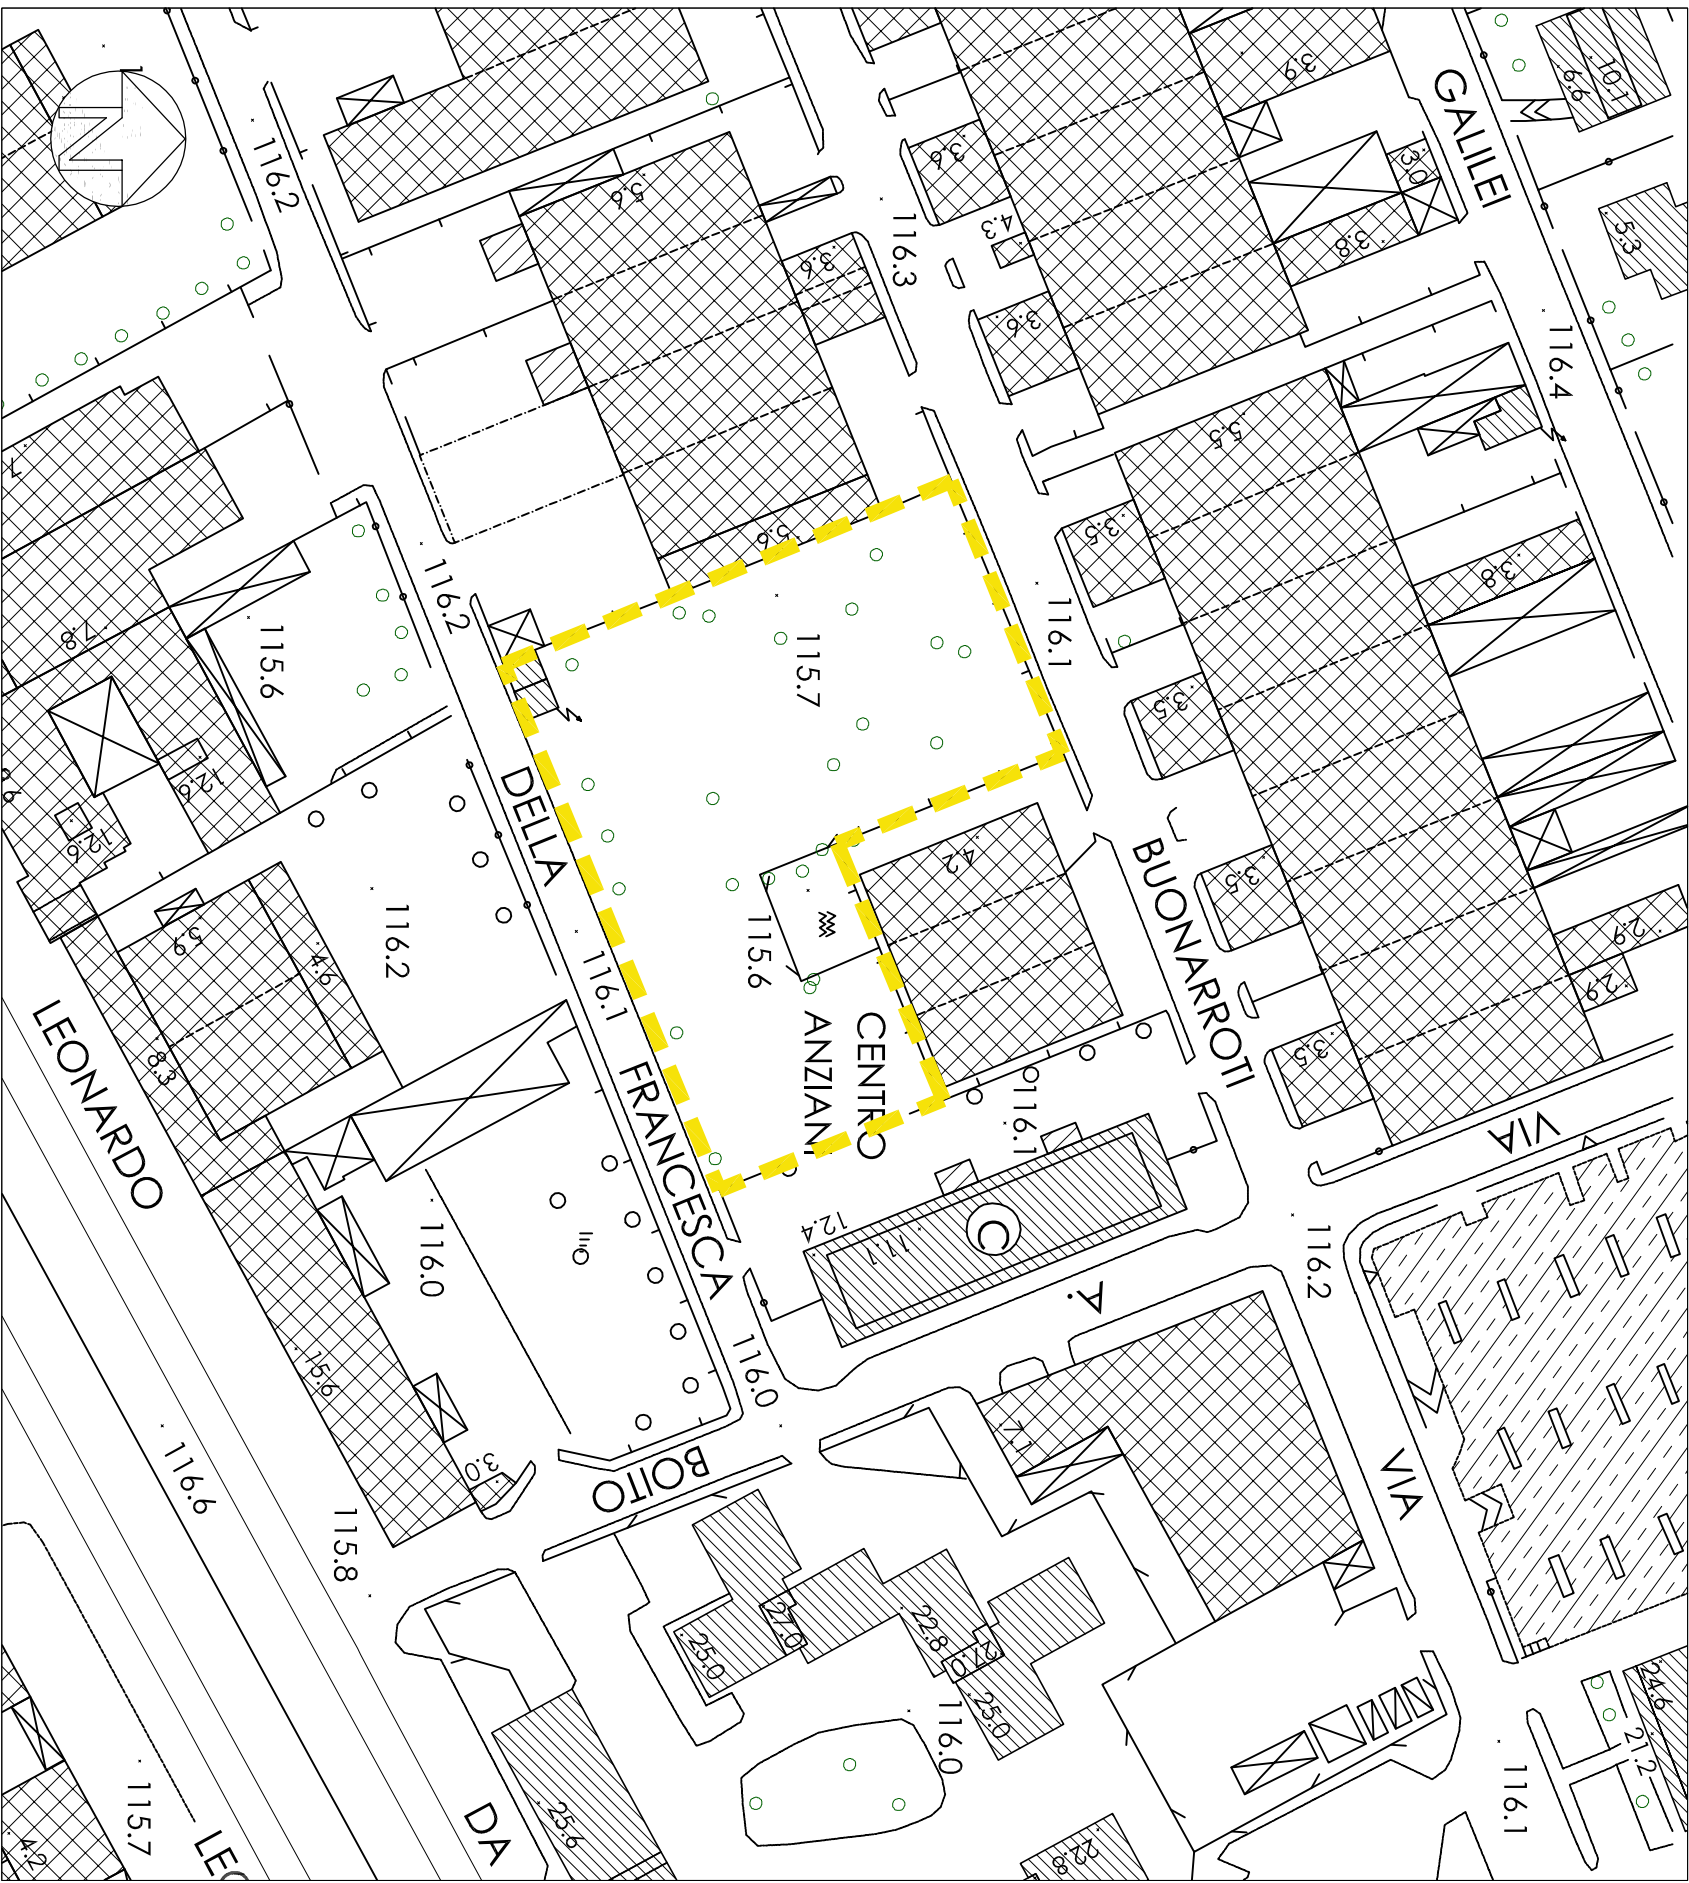

AEROFOTOGRAFICO

SCALA 1:1.000

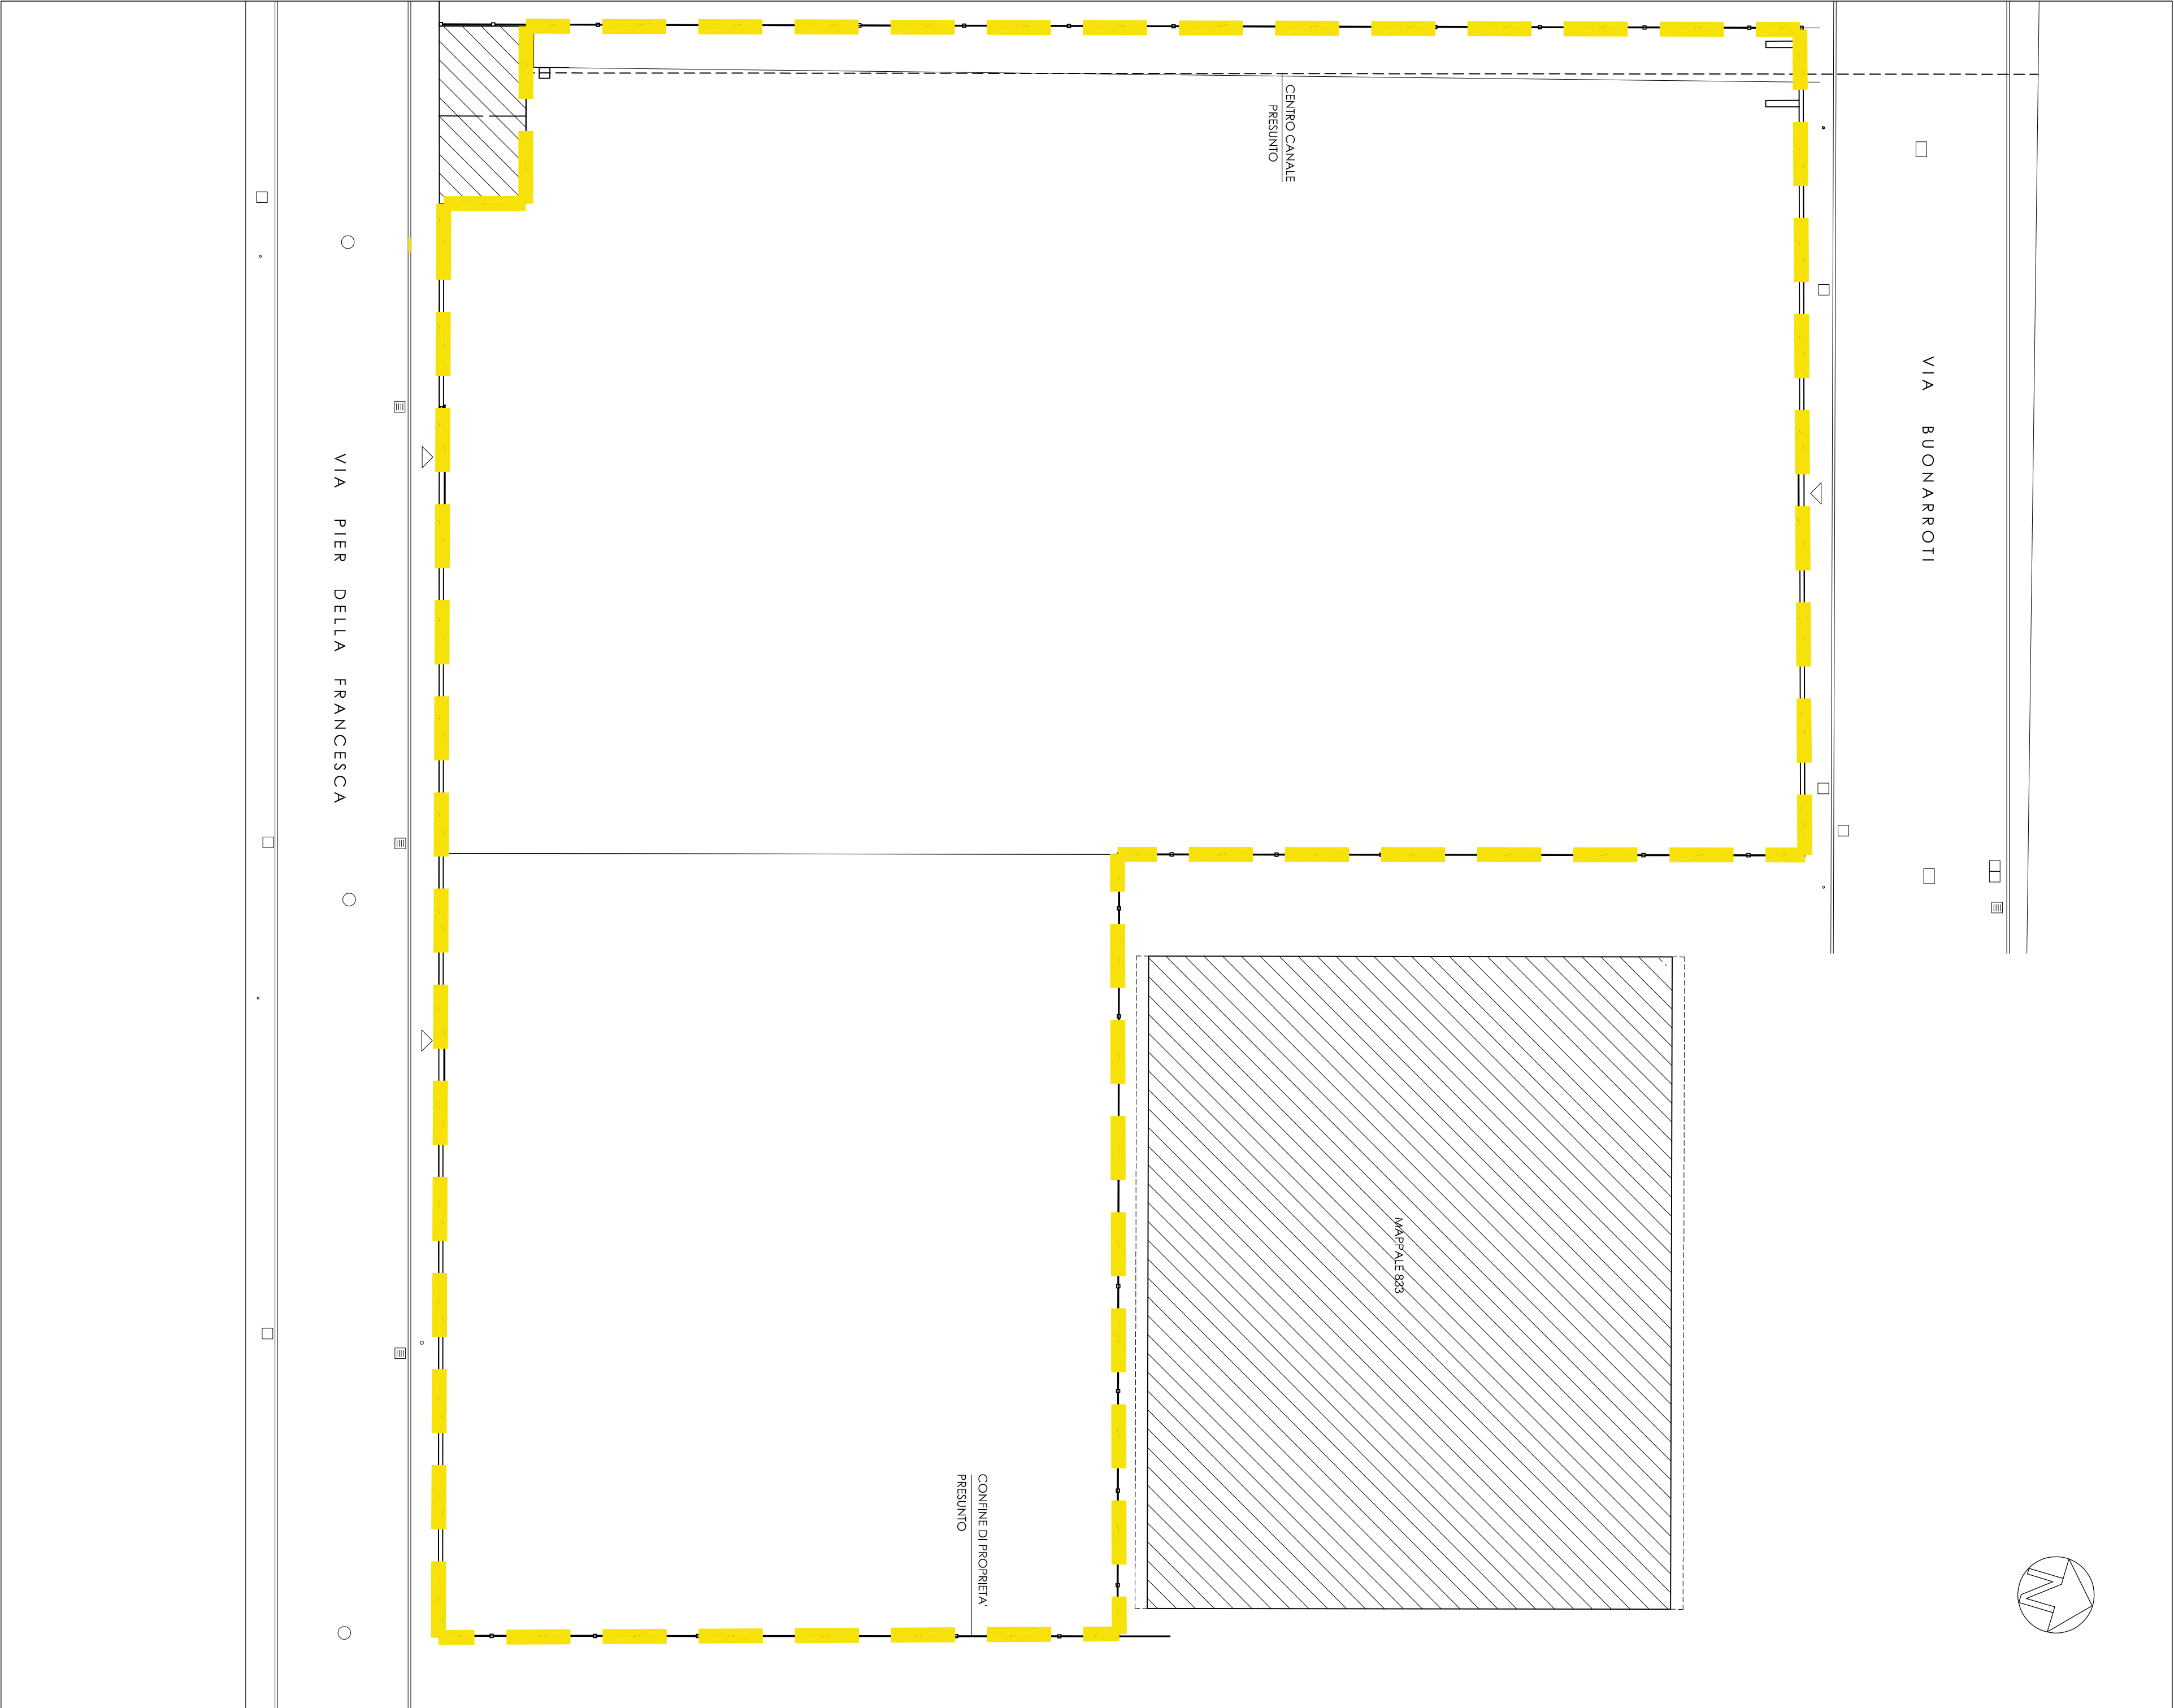

RILIEVO STATO DI FATTO

SCALA 1:500

SUPERFICIE TERRITORIALE MQ. 3.608,00



Campanini Architettura
via C. Battisti, 10
20123 Milano - tel. (+39) 02 79 66 35
mail: studio@campaniniarchitettura.it

PERMESSO DI COSTRUIRE CONVENZIONATO

REALIZZAZIONE DI UN EDIFICIO RESIDENZIALE NEL COMUNE DI TREZZANO S/N IN VIA BUONARROTI/PIER DELLA FRANCESCA

committente: LA NUOVA EDILIZIA s.p.a. - via Quasimodo 5, 20090 - Trezzano S/N

committente	progettista	direttore lavori	integrato

FASCE DI PROTEZIONE			
RETE	DATA	OGGETTO INTERVENTO	CONSENSO

OGGETTO			
COMMESSA	FILE	DATA	SCALA
Realizzazione di un edificio residenziale nel Comune di Trezzano S/N in Via Buonarroti/Pier della Francesca	1:1000/200	2018	2.1