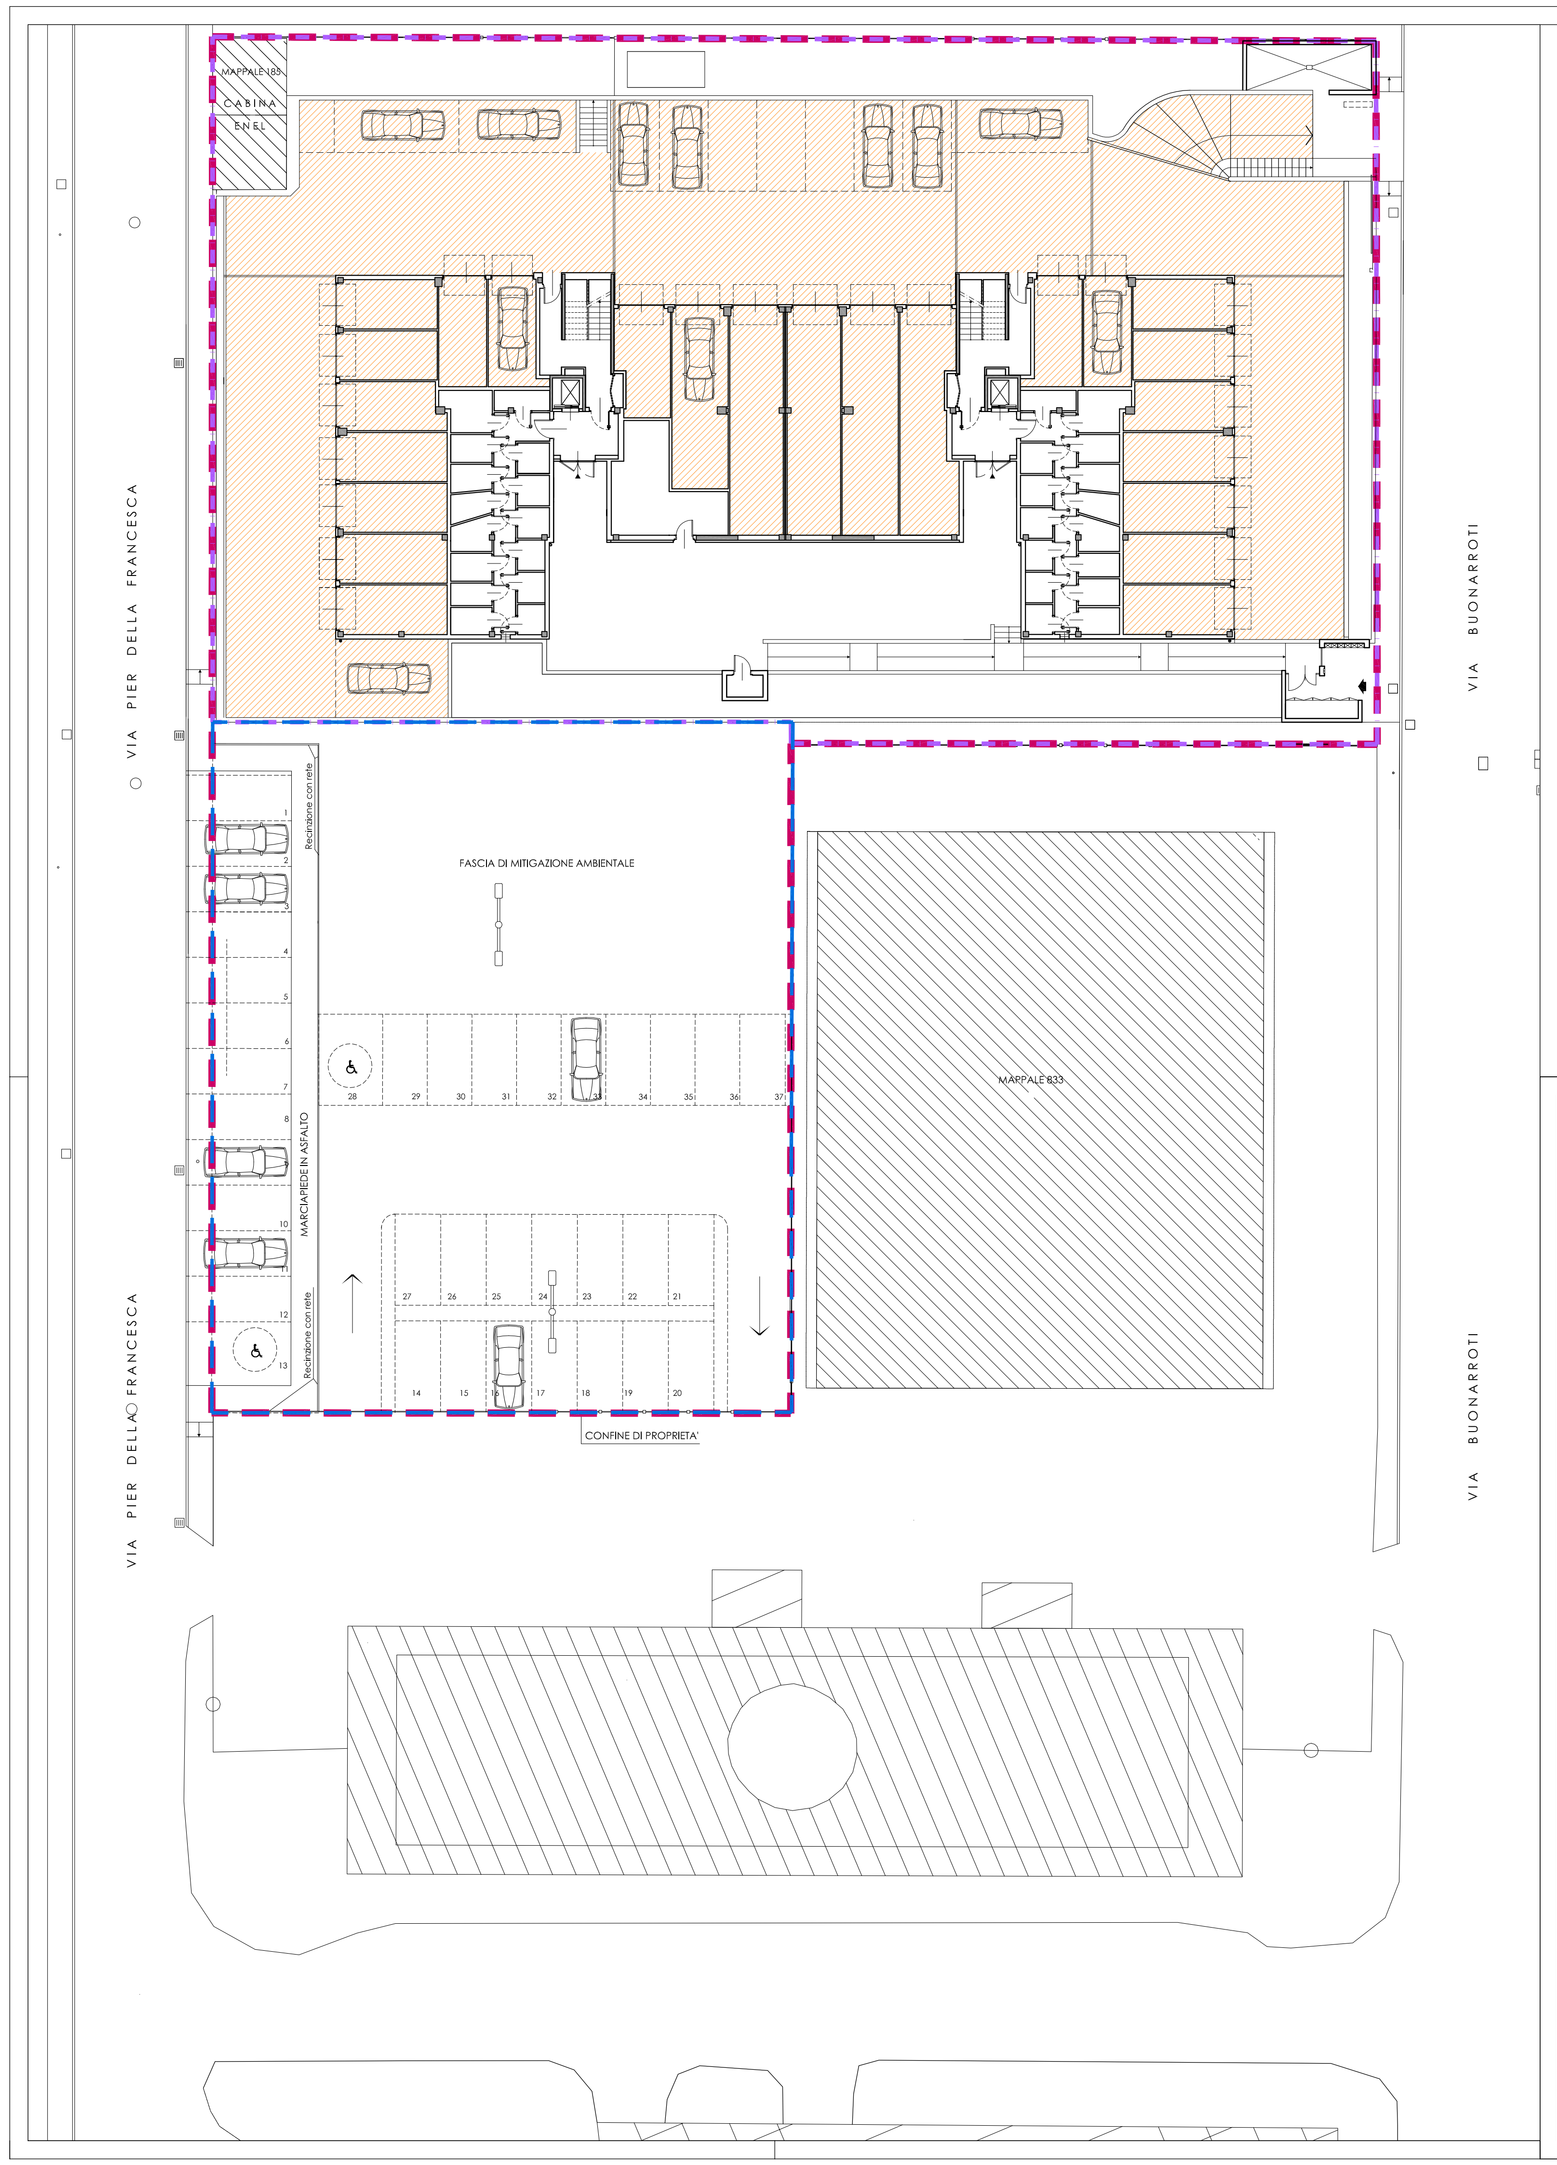

LEGENDA:

SUPERFICIE TERRITORIALE

SUPERFICIE IN CESSIONE

SUPERFICIE FONDIARIA

SUPERFICIE PARCHEGGI PERTINENZIALI = 1.350,43 mq

Parametri/Indici	P.G.T. - DdP	P.C.C.
Parcheggi pertinenziali	2 mq ogni 10 mc	1.350,43 mq > 1.342,18 mq

Campanini Architettura
arch. Raimondo Campanini
via Gaudenzio Ferrari 9/a
20123 Milano - tel. (+39) 02 79 66 35
mail: studio@architetturacampanini.it

PERMESSO DI COSTRUIRE CONVENZIONATO

- AT.rb 8 VIA BUONARROTI -

REALIZZAZIONE DI UN EDIFICIO RESIDENZIALE A TREZZANO S/N

committente: LA NUOVA EDILIZIA s.p.a. - via Quasimodo 5, 20090 - Trezzano s/N

committente	progettista	direttore lavori	impresa

FINALITA' DELL'ATTIVITA': URBANISTICA ○ | URBANIZZAZIONI ○ | EDILIZIA ● | INTERNI ○

FASE DI PROGETTAZIONE: PRELIMINARE ○ | DEFINITIVO ● | ESECUTIVO ○ | CAMBIERE ○

REV	DATA	OGGETTO REVISIONE	CONTROLLATO	VERIFICATO	APPROVATO
1	febbraio 2019	AGG. SISTEMAZIONI ESTERNE E BOX			

OGGETTO: VERIFICA SUPERFICIE PARCHEGGI PERTINENZIALI

TAVOLA 2.5

COMMESSA	FILE	DATA	SCALA
Pier della Francesca Buonarroti	CAMPANINI ARCHIEETTURA\COMMESSE \PIER DELLA FRANCESCA_BUONARROTI\2018	dicembre 2018	1:200

LA PROPRIETA' INTELLETTUALE DI QUESTO DOCUMENTO E' RISERVATA ALLO STUDIO CAMPANINI ARCHITETTURA A NORMA DELL'ART.1 E SEG. DEL D.L. 17/11/1925. QUESTO DOCUMENTO NON PUO' ESSERE UTILIZZATO PER NESSUNO SCOPO DIVERSO DA QUELLO PER IL QUALE E' STATO SPECIFICATAMENTE FORNITO SENZA PREVENTIVA AUTORIZZAZIONE SCRITTA DALLO STUDIO CAMPANINI ARCHITETTURA