




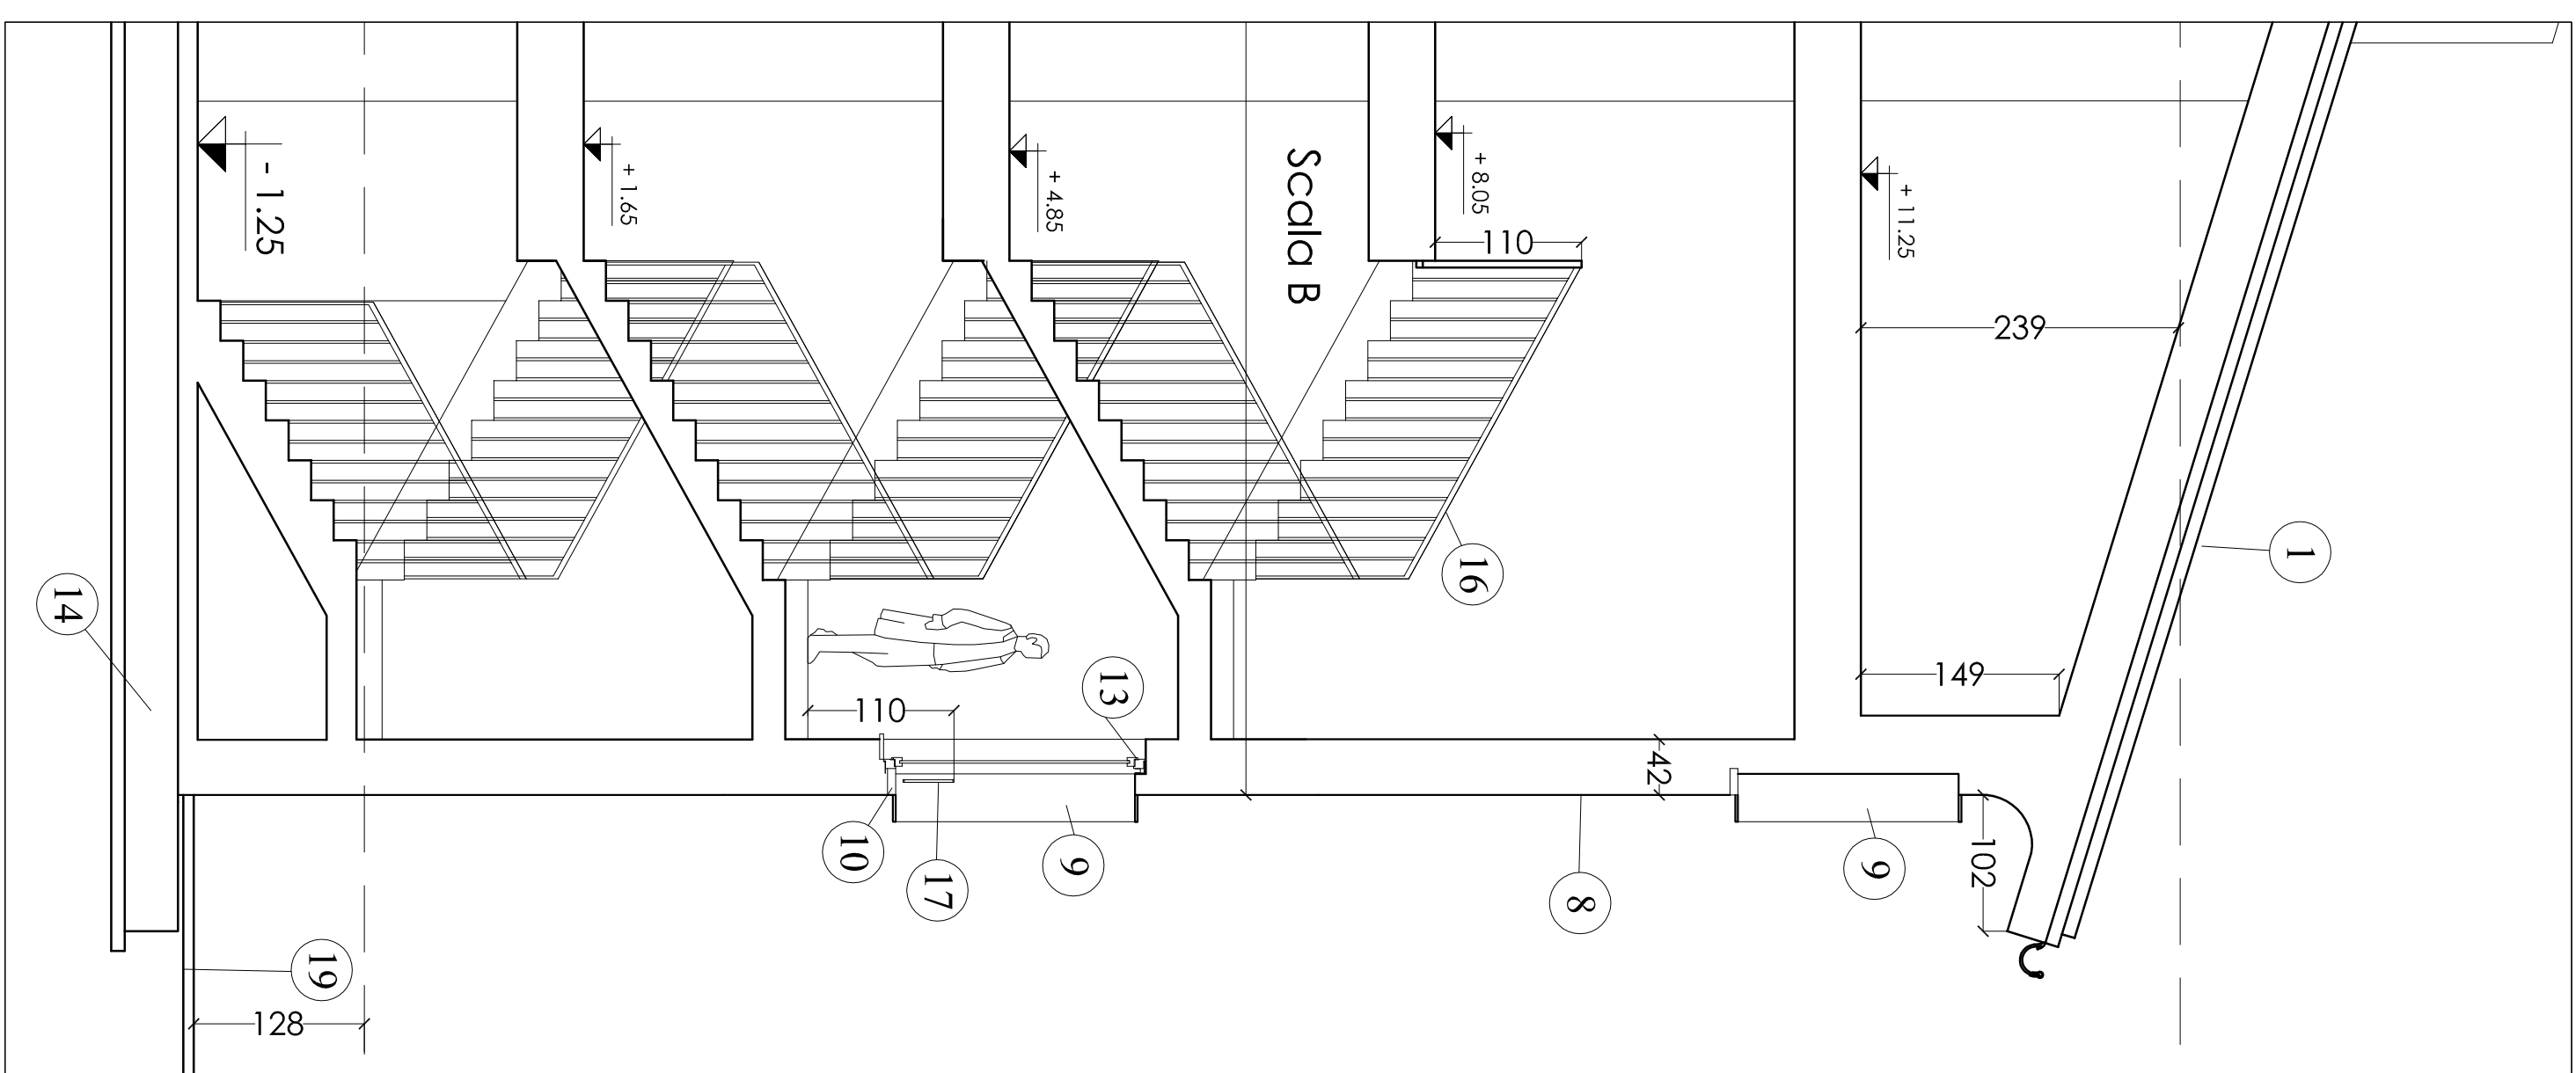

SEZIONE 6 - 6

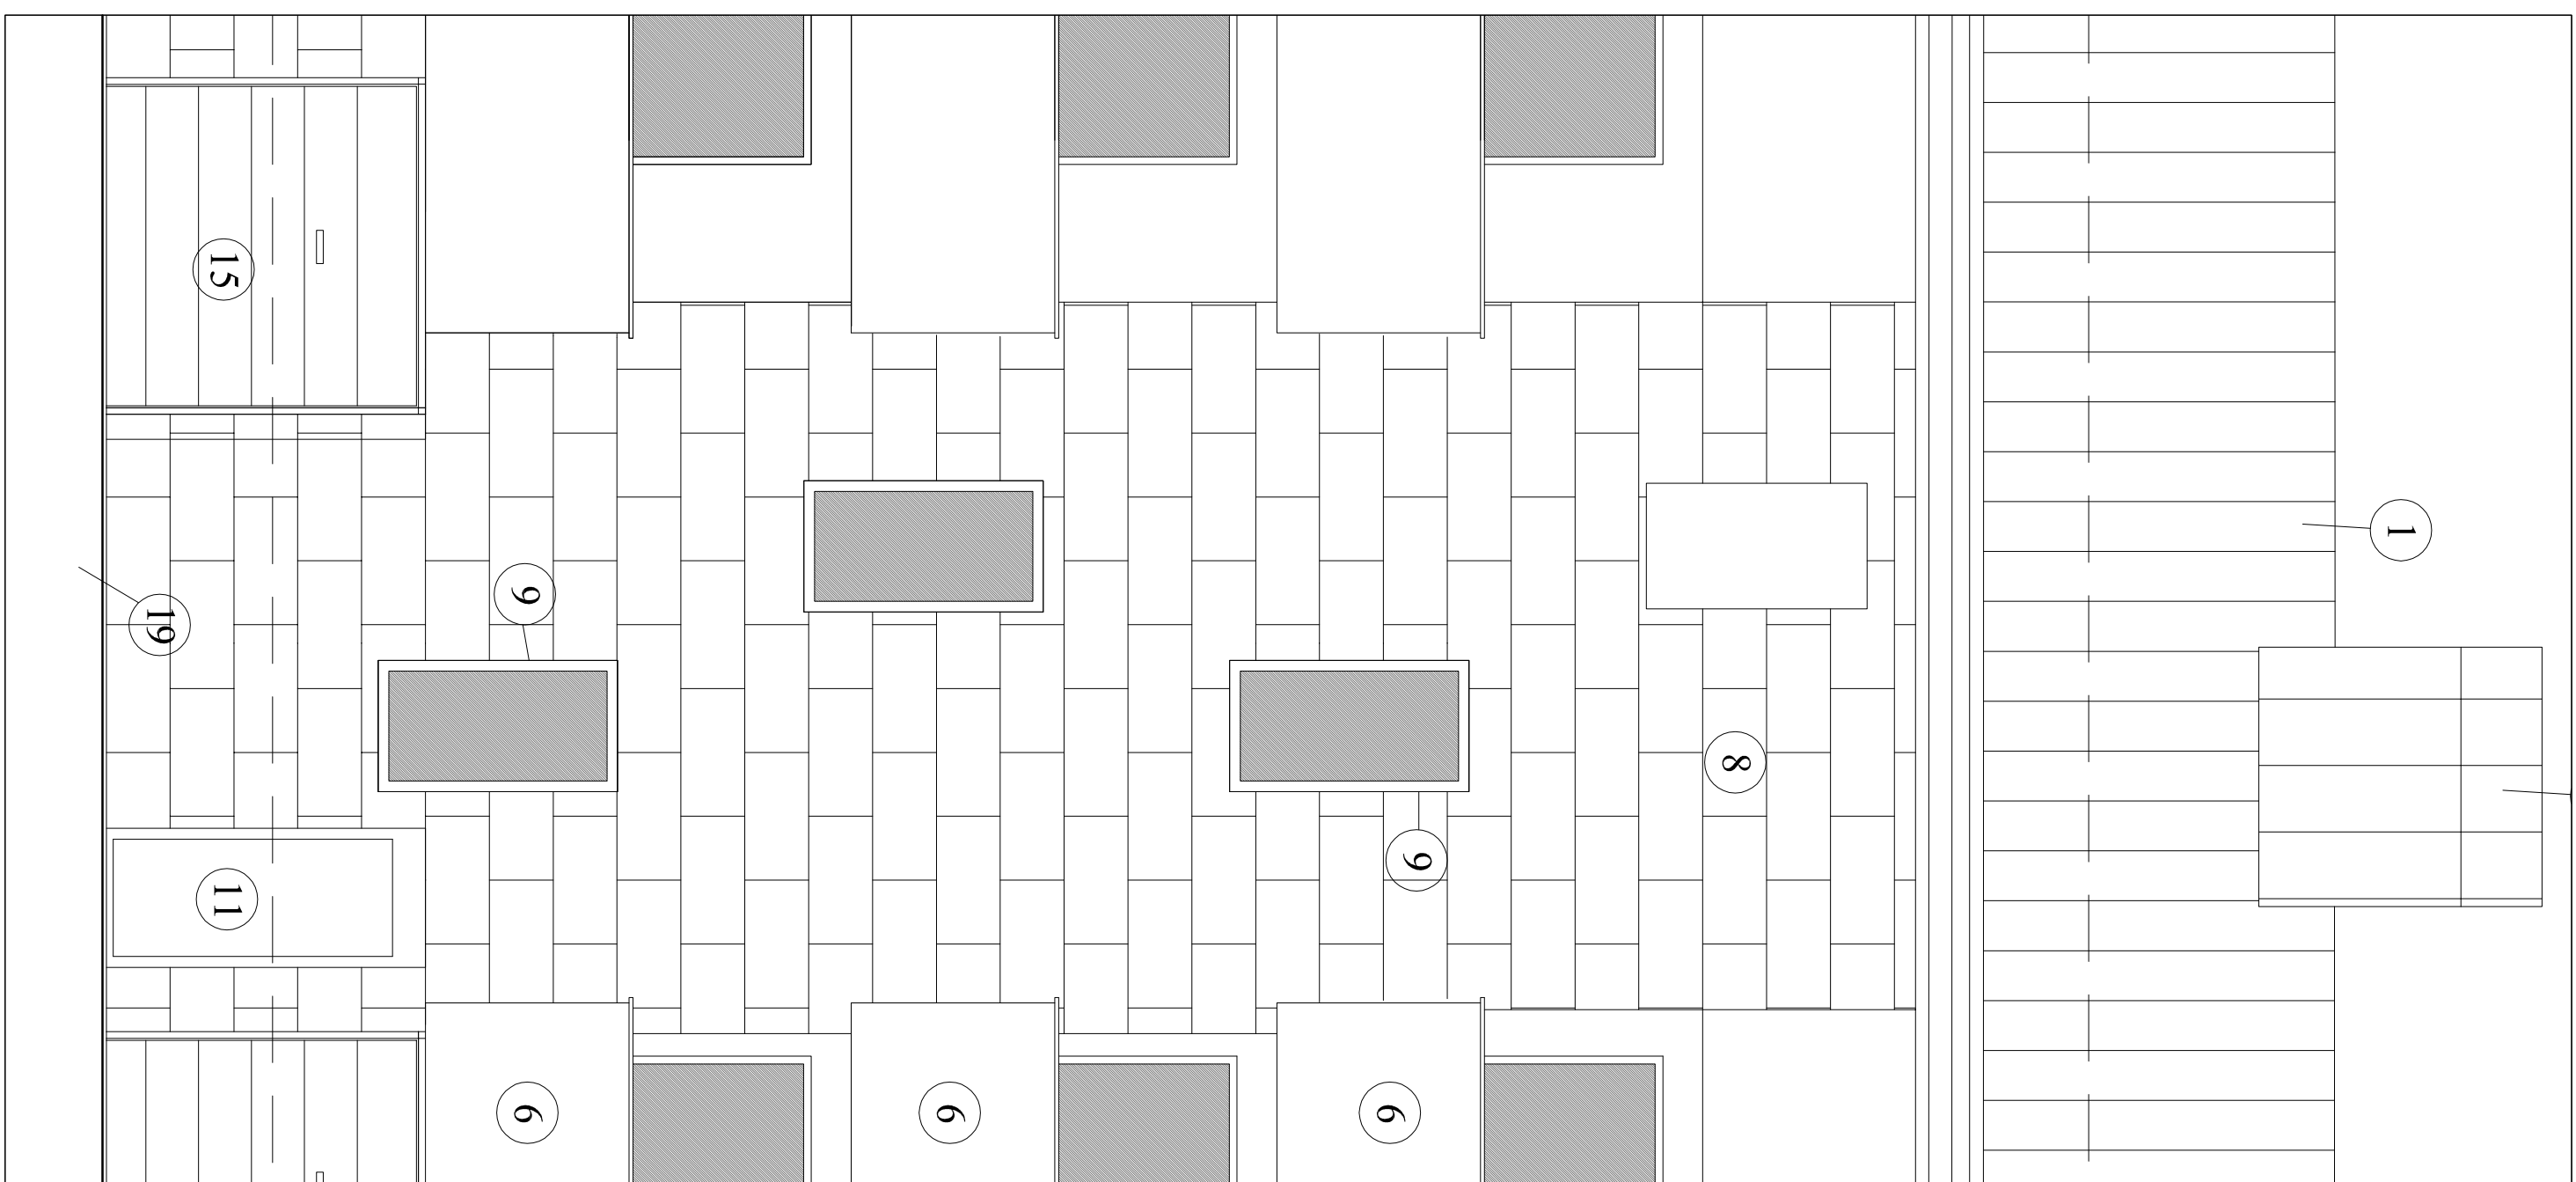

PROSPETTO 3 - 3

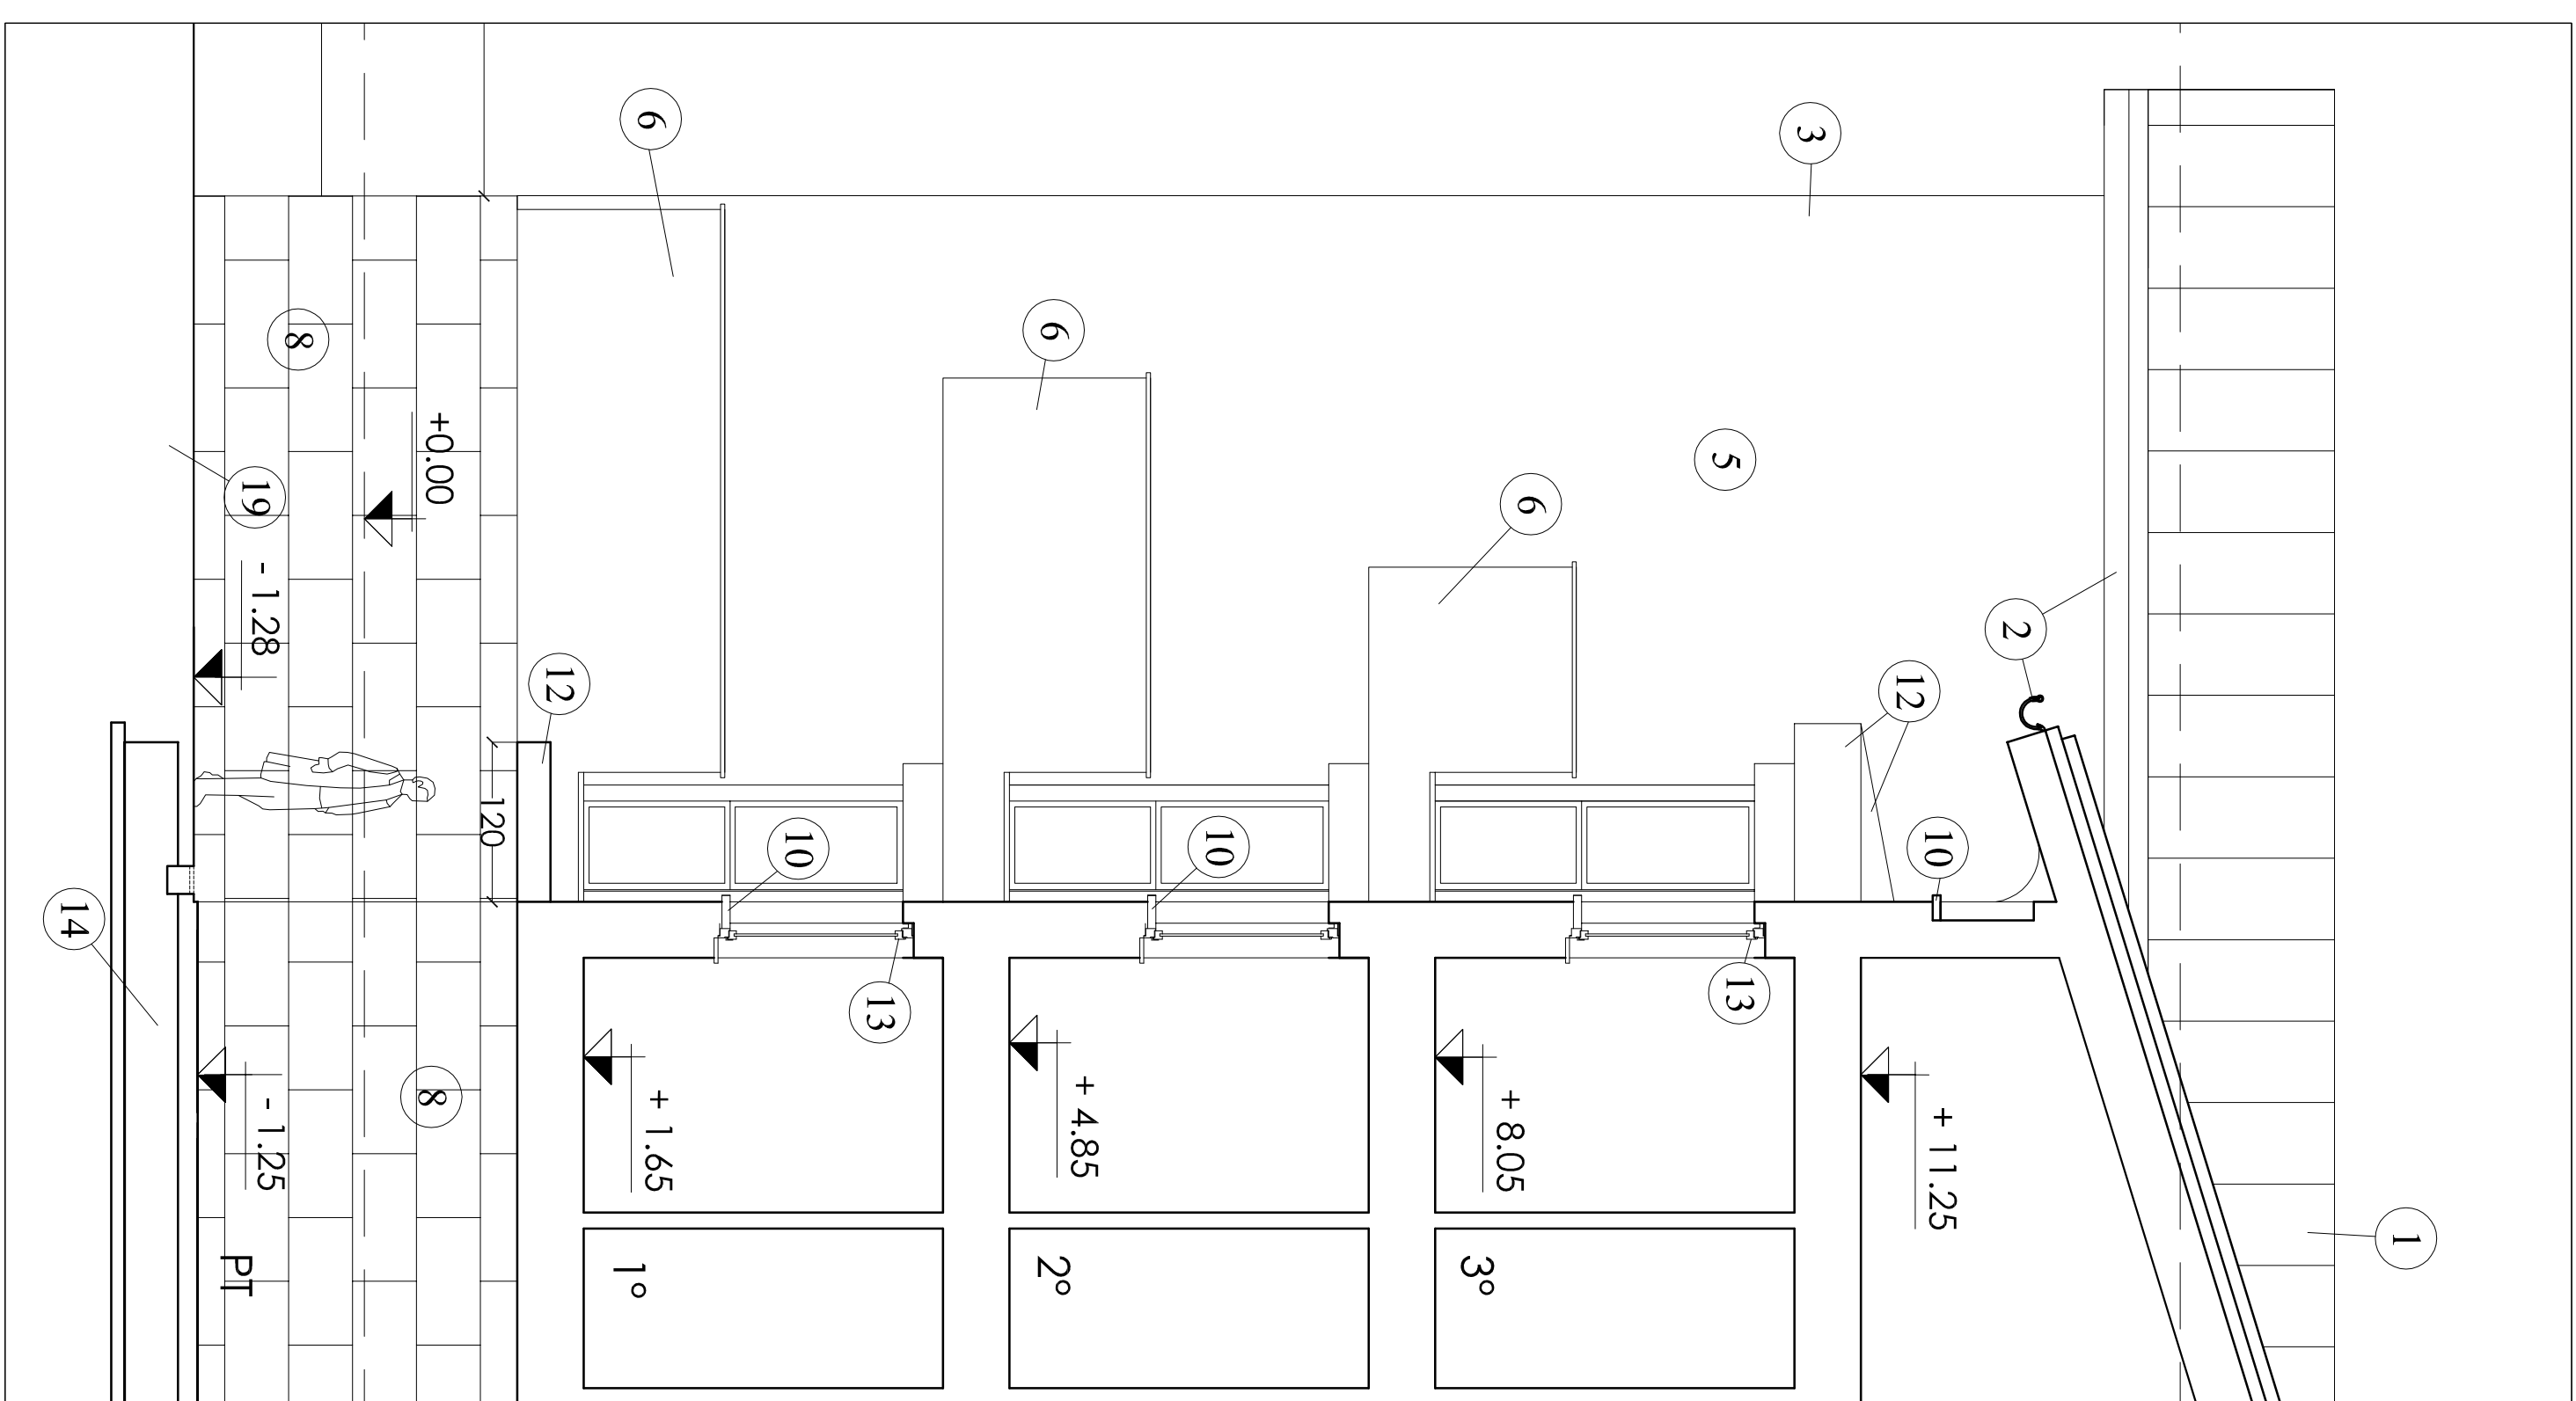

SEZIONE 6 - 6

LEGENDA:

- | | | | |
|----|--|----|--|
| 1 | Tetto in lastre di alluminio colore naturale | 10 | Davanzali in pietra grigia spessore cm. 6 |
| 2 | Cornice di <i>gondola</i> e <i>pluviali</i> in alluminio 8/10 | 11 | Porte in ferro verniciate a smalto colore grigio RAI 7036 |
| 3 | Facciate a <i>capotetto</i> con <i>finitura</i> ad <i>ossatura</i> in <i>acciaio</i> zincato e <i>alluminio</i> silenzioso di spessore modificato ad effetto nautico colorato in pasta. Prevista <i>testatura rete</i> | 12 | Serramenti in PVC colore bianco |
| 4 | Intonaco, colorato in pasta, colore bianco (rif. Rai. 1013) | 13 | Placche di fondazione |
| 5 | Intonaco, colorato in pasta, colore avorio (rif. Rai. 1014) | 14 | Porte <i>nascenti</i> box verniciate a smalto colore, grigio RAI 7036 |
| 6 | Balconi con intonaco, colorato in pasta, colore anacardi (rif. pannello 1014) | 15 | Ringhiere in ferro scate <i>condominiali</i> verniciate a smalto colore grigio RAI 7036 |
| 7 | Lesisti cm. 1,5 x 1,5 in pittura grigia per evitare contatto fra piano di davanzale e fianco parete | 16 | Parapetti in vetro trasparente |
| 8 | Rivestimento lastre di pietra <i>prelaccata</i> grandi formati tipo <i>Alcazar</i> finitura, "capot" | 17 | Candilia in acciaio inox a formazione <i>griglia</i> racchiata attorno a <i>ventilazione</i> esterna |
| 9 | Cornici a rilievo per le finestre scate in alluminio colore grigio RAI 7036 | 18 | Pavimentazione in masselli <i>autobloccanti</i> colore <i>maltonc</i> |
| 20 | | 19 | Ringhiere in ferro verniciate a smalto colore grigio RAI 7036 |



Campanini Architetture
arch. Raimondo Campanini
via Gaudenzio Ferrari 9/a
20123 Milano - tel. (+39) 02 79 66 35
mail: studio@architetturacampanini.it

PERMESSO DI COSTRUIRE CONVENZIONATO

- AT.rb 8 VIA BUONARROTI -

REALIZZAZIONE DI UN EDIFICIO RESIDENZIALE A TREZZANO S/N

commitente: LA NUOVA EDILIZIA s.p.a. - via Quasimodo 5, 20090 - Trezzano s/N

commitment	progettista	distributore lavori	impresa

FINALITÀ DELL'ATTIVITA'			FASE DI PROGETTAZIONE		
URBANISTICA	☐		URBANIZZAZIONI	☐	
			EDILIZIA	☒	
			INTERNA	☐	
			PRELIMINARE	☒	
			DEFINITIVO	☐	
			ESECUTIVO	☐	
			CANTIERE	☐	

REV	DATA	OCCORRENTE	CONTROLLATO	VERIFICATO	APPROVATO
1	febbraio 2019	AGG. MATERIALE PARAFRETTI BALCONI			

PARTICOLARI: SEZIONI E PROSPETTIVE

OGGETTO		TAVOLA
PARTICOLARI: SEZIONI E PROSPETTO		
COMMESSA	FILE	DATA
Per della Progettazione Biorotoli	CALPURNIA ACCETTAZZA, COMPRE VIA DELLA MANICATA, 10/10/2018	dicembre 2018
	SCALA	1:50

LA RICHIEDUTA INTELLETTUALE DI QUESTO DOCUMENTO E' RISERVATA ALLO STUDIO CAMPARI ARCHITETTURA A NOBIA (TRIESTE) E' SITO DEL 17/11/1973. QUESTO DOCUMENTO NON HA' ESSERE UTILIZZATO PER NESSUNO SCOPO DIVERSO DA QUELLO PER IL QUALE E' STATO SPECIFICAMENTE FORNITO. SEDELE PRESENTA AUTORIZZAZIONE SCRITTA DALLO STUDIO CAMPARI ARCHITETTURA