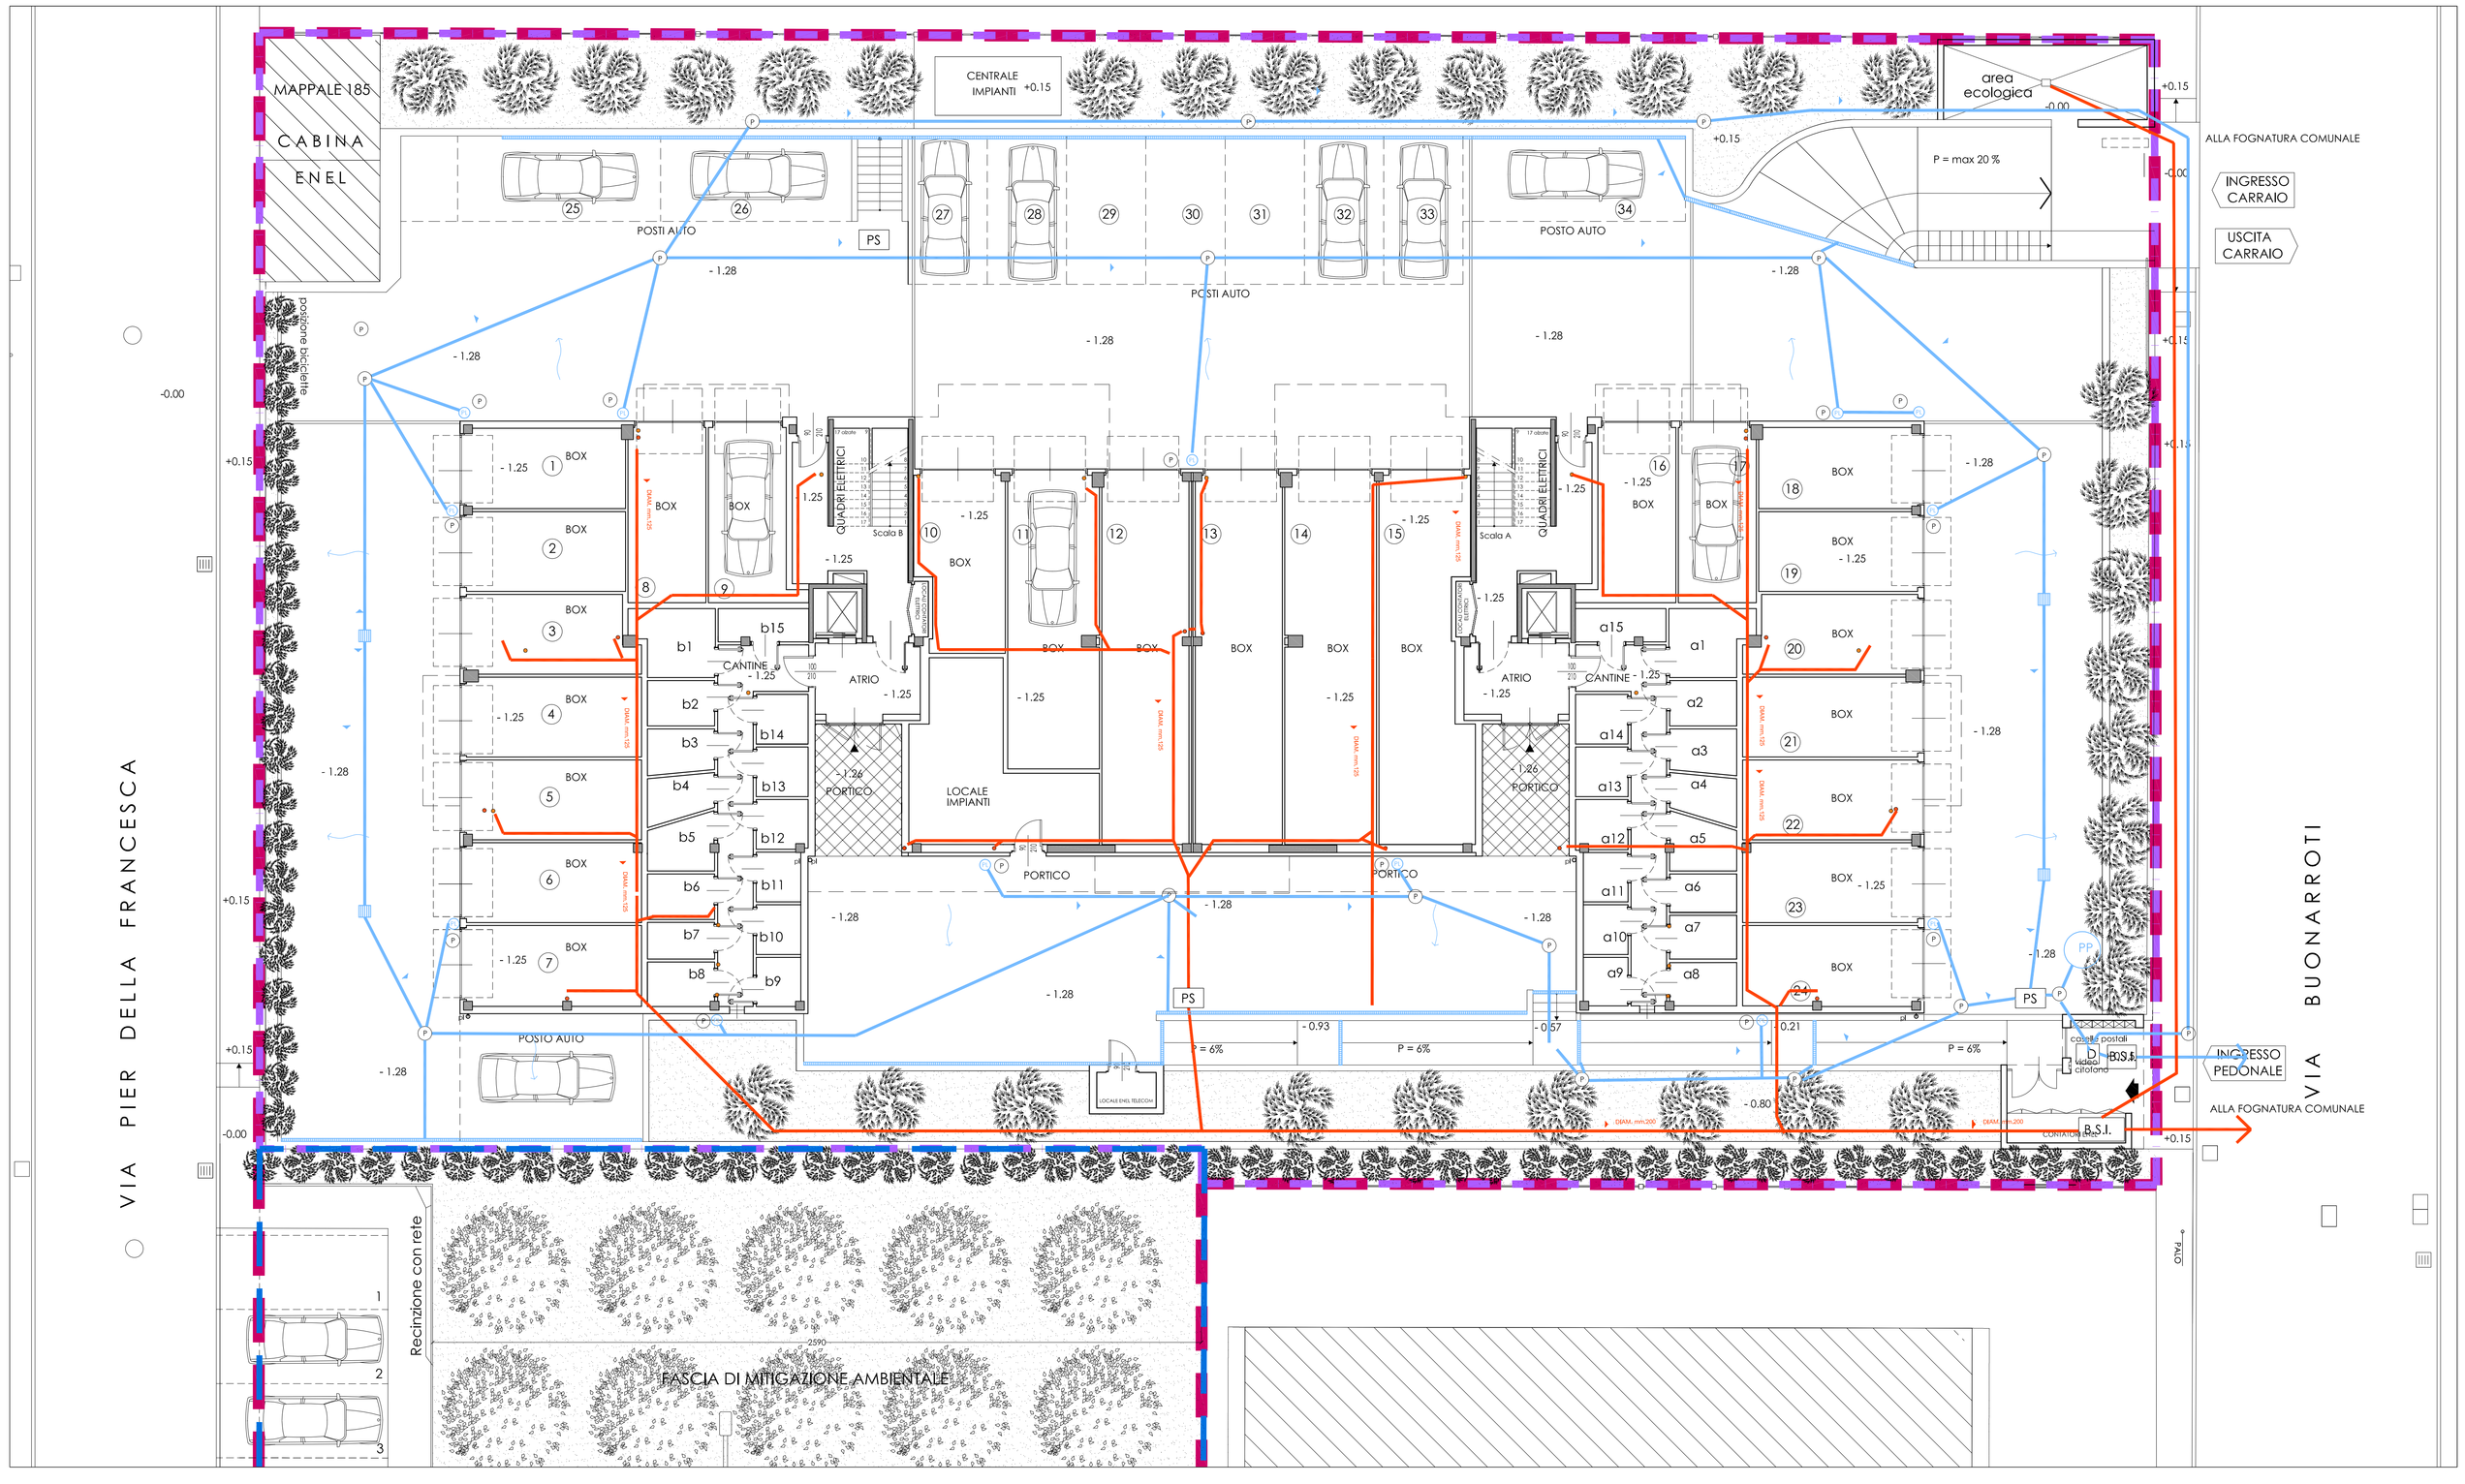

PIANTA PIANO TERRA

LEGENDA:

- GRIGLIE CONTINUE DI RACCOLTA ACQUA PIAZZALI
- SENSO DI PENDENZA DELLA PAVIMENTAZIONE minimo 1/100%
- PI — POMPA DI INNALZAMENTO
- CADITOIA
- FOGNATURA BIANCA
- FOGNATURA NERA
- PLUVIALE
- POZZETTO D'ISPEZIONE
- D — DISOLEATORE
- B.S.I. — BRAGA-SIFONE-ISPEZIONE
- PP — POZZO PERDENTE

CampaniniArchitettura
arch. Raimondo Campanini
via Gaudenzio Ferrari 9/a
20123 Milano - tel. (+39) 02 79 66 35
mail: studio@architetturacampanini.it

PERMESSO DI COSTRUIRE CONVENZIONATO

- AT.rb 8 VIA BUONARROTI -

REALIZZAZIONE DI UN EDIFICIO RESIDENZIALE A TREZZANO S/N

committente: LA NUOVA EDILIZIA s.p.a. - via Quasimodo 5, 20090 - Trezzano s/N

committente	progettista	direttore lavori	impresa

FINALITA' DELL'ATTIVITA': URBANISTICA ○ URBANIZZAZIONI ○ EDILIZIA ● INTERNI ○

FASE DI PROGETTAZIONE: PRELIMINARE ● DEFINITIVO ○ ESECUTIVO ○ CANTIERE ○

REV	DATA	OGGETTO REVISIONE	CONTROLLATO	VERIFICATO	APPROVATO
1	febbraio 2019	AGG. SCHEMI FOGNARI			

OGGETTO: PIANTA PIANO TERRA: FOGNATURE

TAVOLA: 3.11

COMMESSA	FILE	DATA	SCALA
Pier della Francesca Buonarroti	CAMPANINI ARCHITETTURA\COMMESSE \PIER DELLA FRANCESCA_BUONARROTI\ 2018	dicembre 2018	1:100

LA PROPRIETA' INTELLETTUALE DI QUESTO DOCUMENTO E' RISERVATA ALLO STUDIO CAMPANINI ARCHITETTURA A NORMA DEL L'ART.1 E SEG. DEL D.L. 17/01/1703. QUESTO DOCUMENTO NON PUO' ESSERE UTILIZZATO PER NESSUNO SCOPO DIVERSO DA QUELLO PER IL QUALE E' STATO SPECIFICATAMENTE FORNITO SENZA PREVENTIVA AUTORIZZAZIONE SCRITTA DALLO STUDIO CAMPANINI ARCHITETTURA