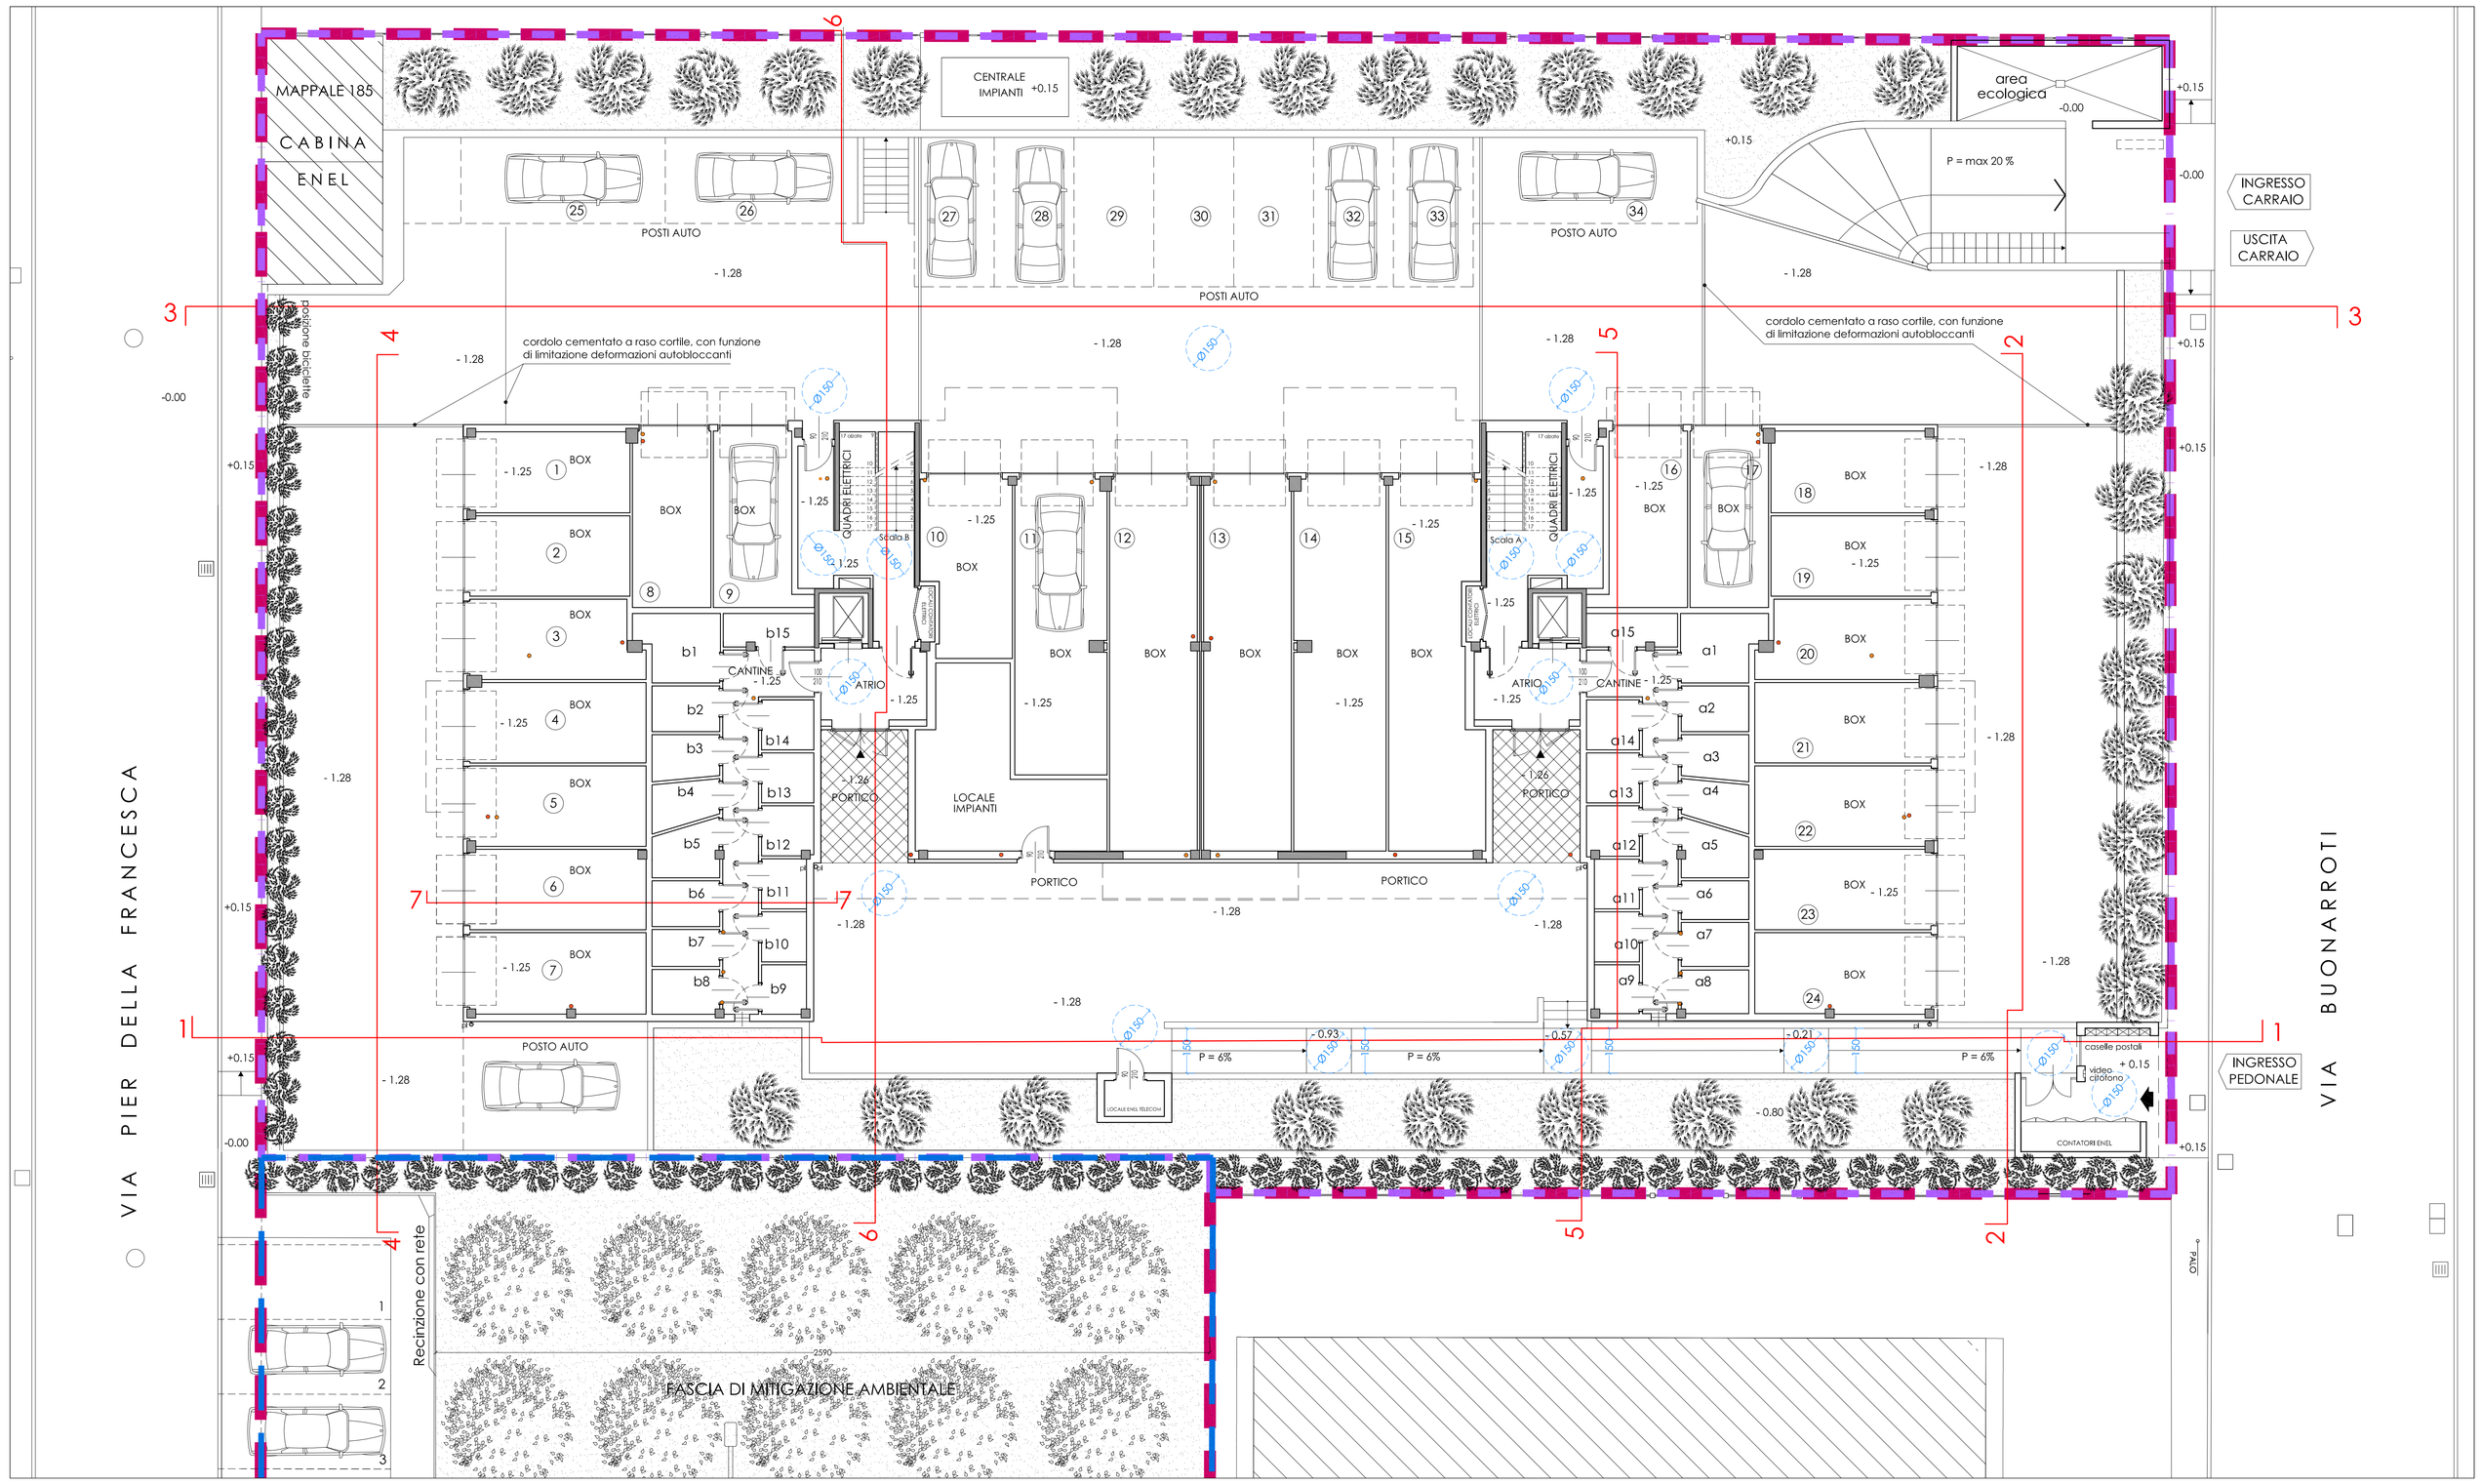

PIANTA PIANO TERRA

LEGENDA:

SUPERFICIE TERRITORIALE

SUPERFICIE FONDIARIA

SUPERFICIE IN CESSIONE

VERIFICA BARRIERE ARCHITETTONICHE:

D.M. n°236 del 1989
L.R. n°6 del 1989
L. n°13 del 1989

Ø 1.50 VERIFICA ROTAZIONE A 360° DI UNA CARROZZINA

1.50 LARGHEZZA MINIMA GARANTITA PER IL PASSAGGIO DI UNA CARROZZINA

CampaniniI Architettura
arch. Raimondo Campanini
via Gaudenzio Ferrari 9/a
20123 Milano - tel. (+39) 02 79 66 35
mail: studio@architetturacampanini.it

PERMESSO DI COSTRUIRE CONVENZIONATO

- AT.rb 8 VIA BUONARROTI -

REALIZZAZIONE DI UN EDIFICIO RESIDENZIALE A TREZZANO S/N

committente: LA NUOVA EDILIZIA s.p.a. - via Quasimodo 5, 20090 - Trezzano s/N

committente	progettista	direttore lavori	impresa

FINALITA' DELL'ATTIVITA': ○ URBANISTICA ○ URBANIZZAZIONI ● EDILIZIA ○ INTERNI

FASE DI PROGETTAZIONE: ● PRELIMINARE ○ DEFINITIVO ○ ESECUTIVO ○ CANTIERE

REV	DATA	OGGETTO REVISIONE	CONTROLLATO	VERIFICATO	APPROVATO
1	febbraio 2019	VERIFICA ACCESSIBILITA'			

OGGETTO: VERIFICA ACCESSIBILITA':
PIANTA PIANO TERRA

TAVOLA 3.13

COMMESSA	FILE	DATA	SCALA
Pier della Francesca Buonarroti	CAMPANINI ARCHITETTURA\COMMESSE \PIER DELLA FRANCESCA_BUONARROTI\ 2018	dicembre 2018	1:100

LA PROPRIETA' INTELLETTUALE DI QUESTO DOCUMENTO E' RISERVATA ALLO STUDIO CAMPANINI ARCHITETTURA A NORMA DELL'ART. 2 1 SEG. DEL D.L. 1111/1/1941, QUESTO DOCUMENTO NON PUO' ESSERE UTILIZZATO PER NESSUNO SCOPO DIVERSO DA QUELLO PER IL QUALE E' STATO SPECIFICATAMENTE FORNITO SENZA PREVENTIVA AUTORIZZAZIONE SCRITTA DALLO STUDIO CAMPANINI ARCHITETTURA