



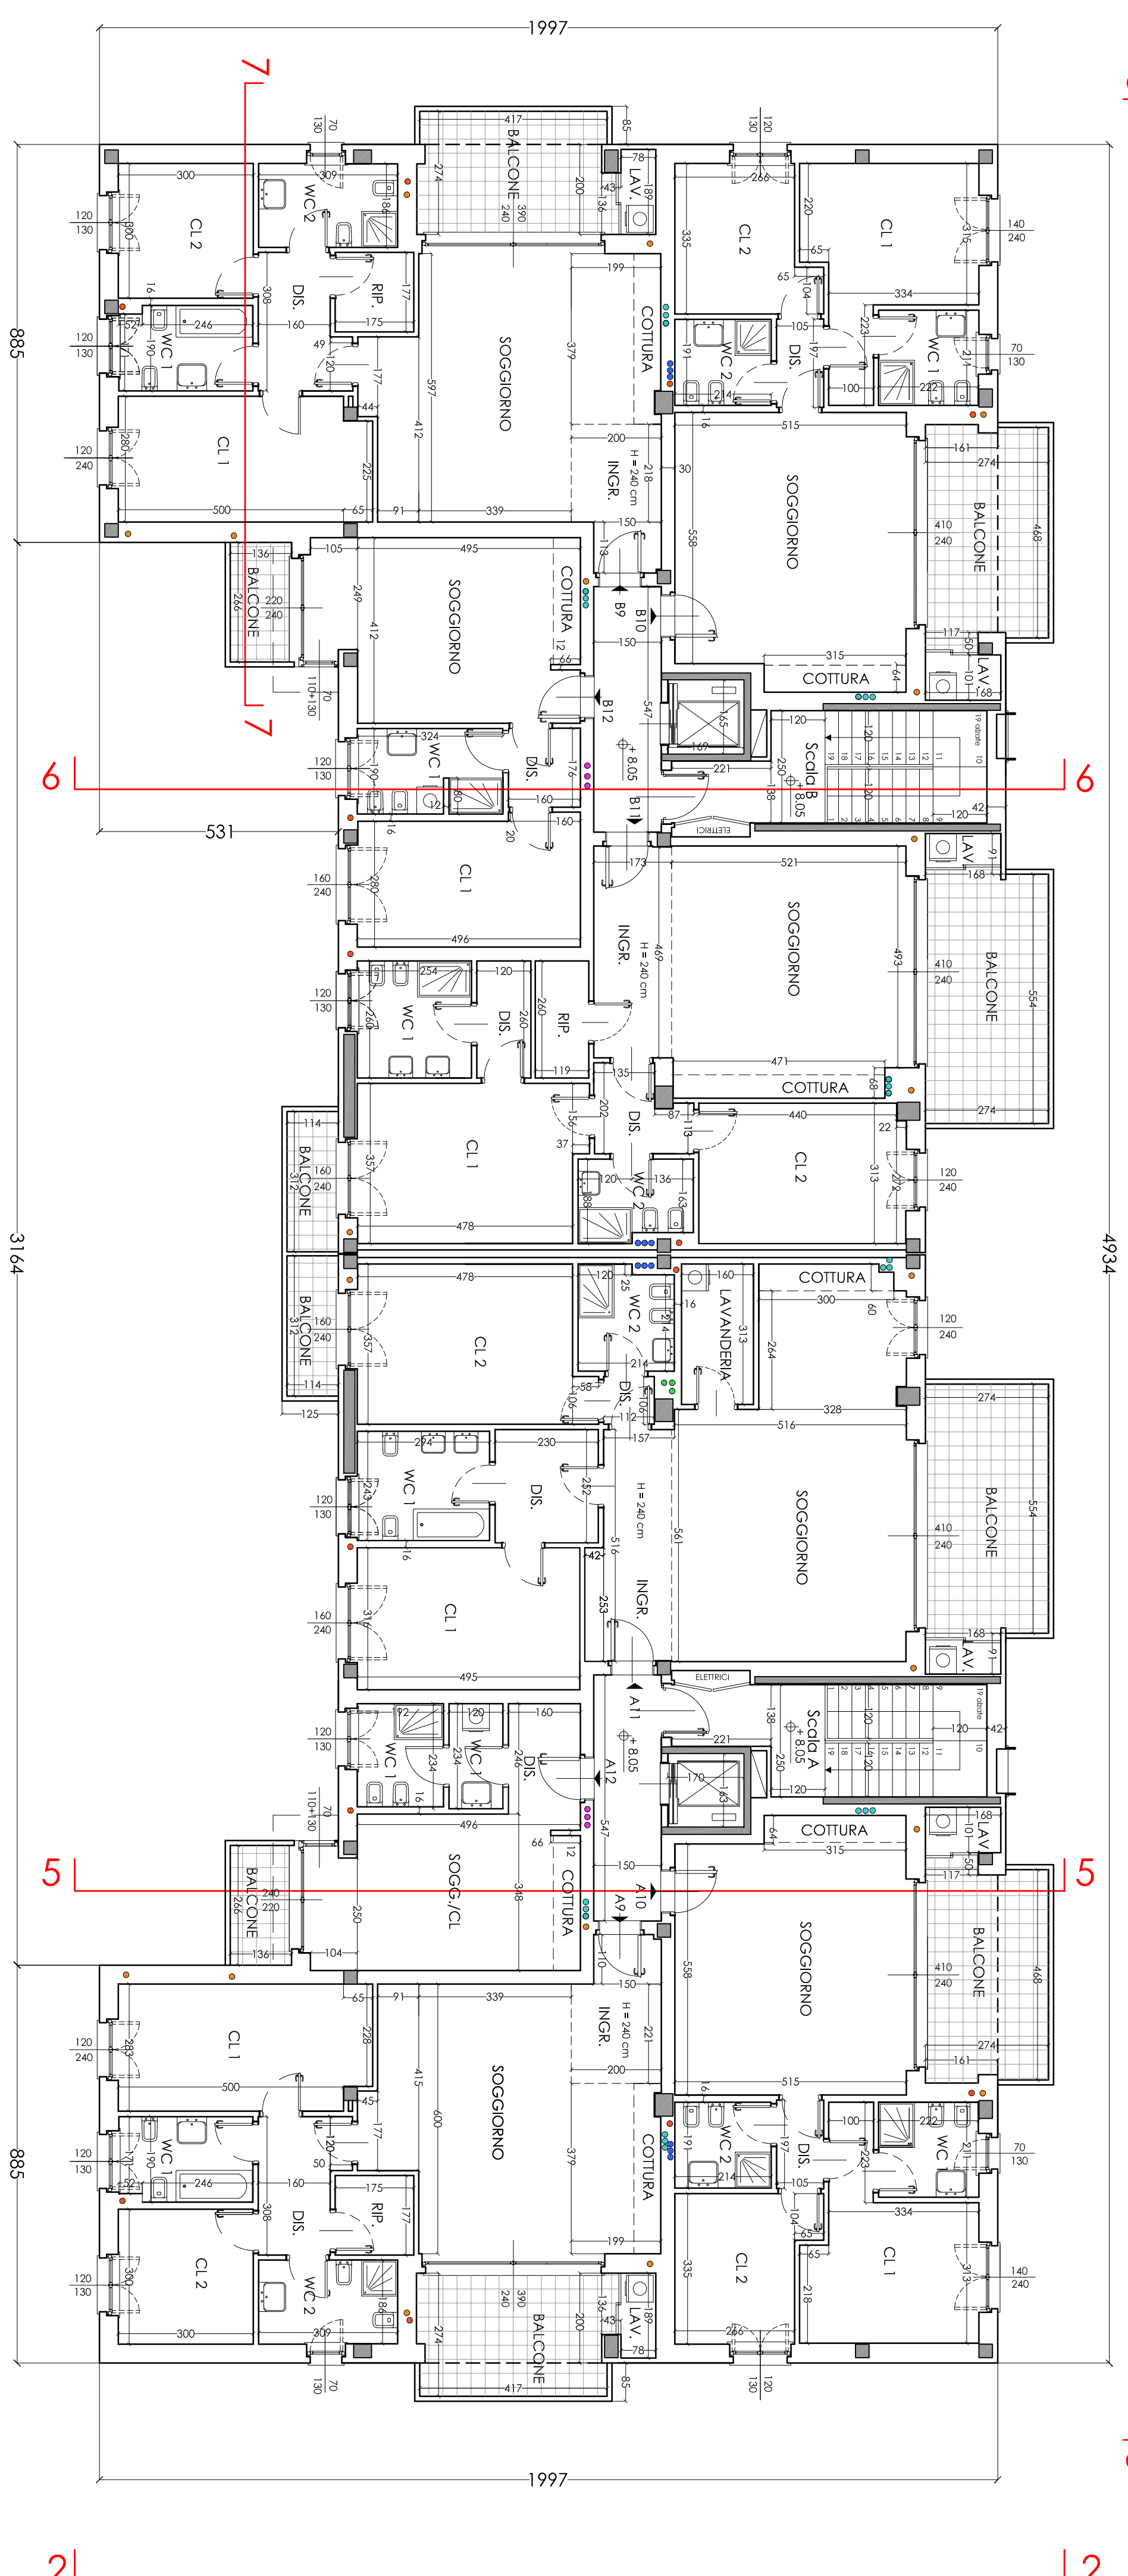


PIANTA PIANO 3°

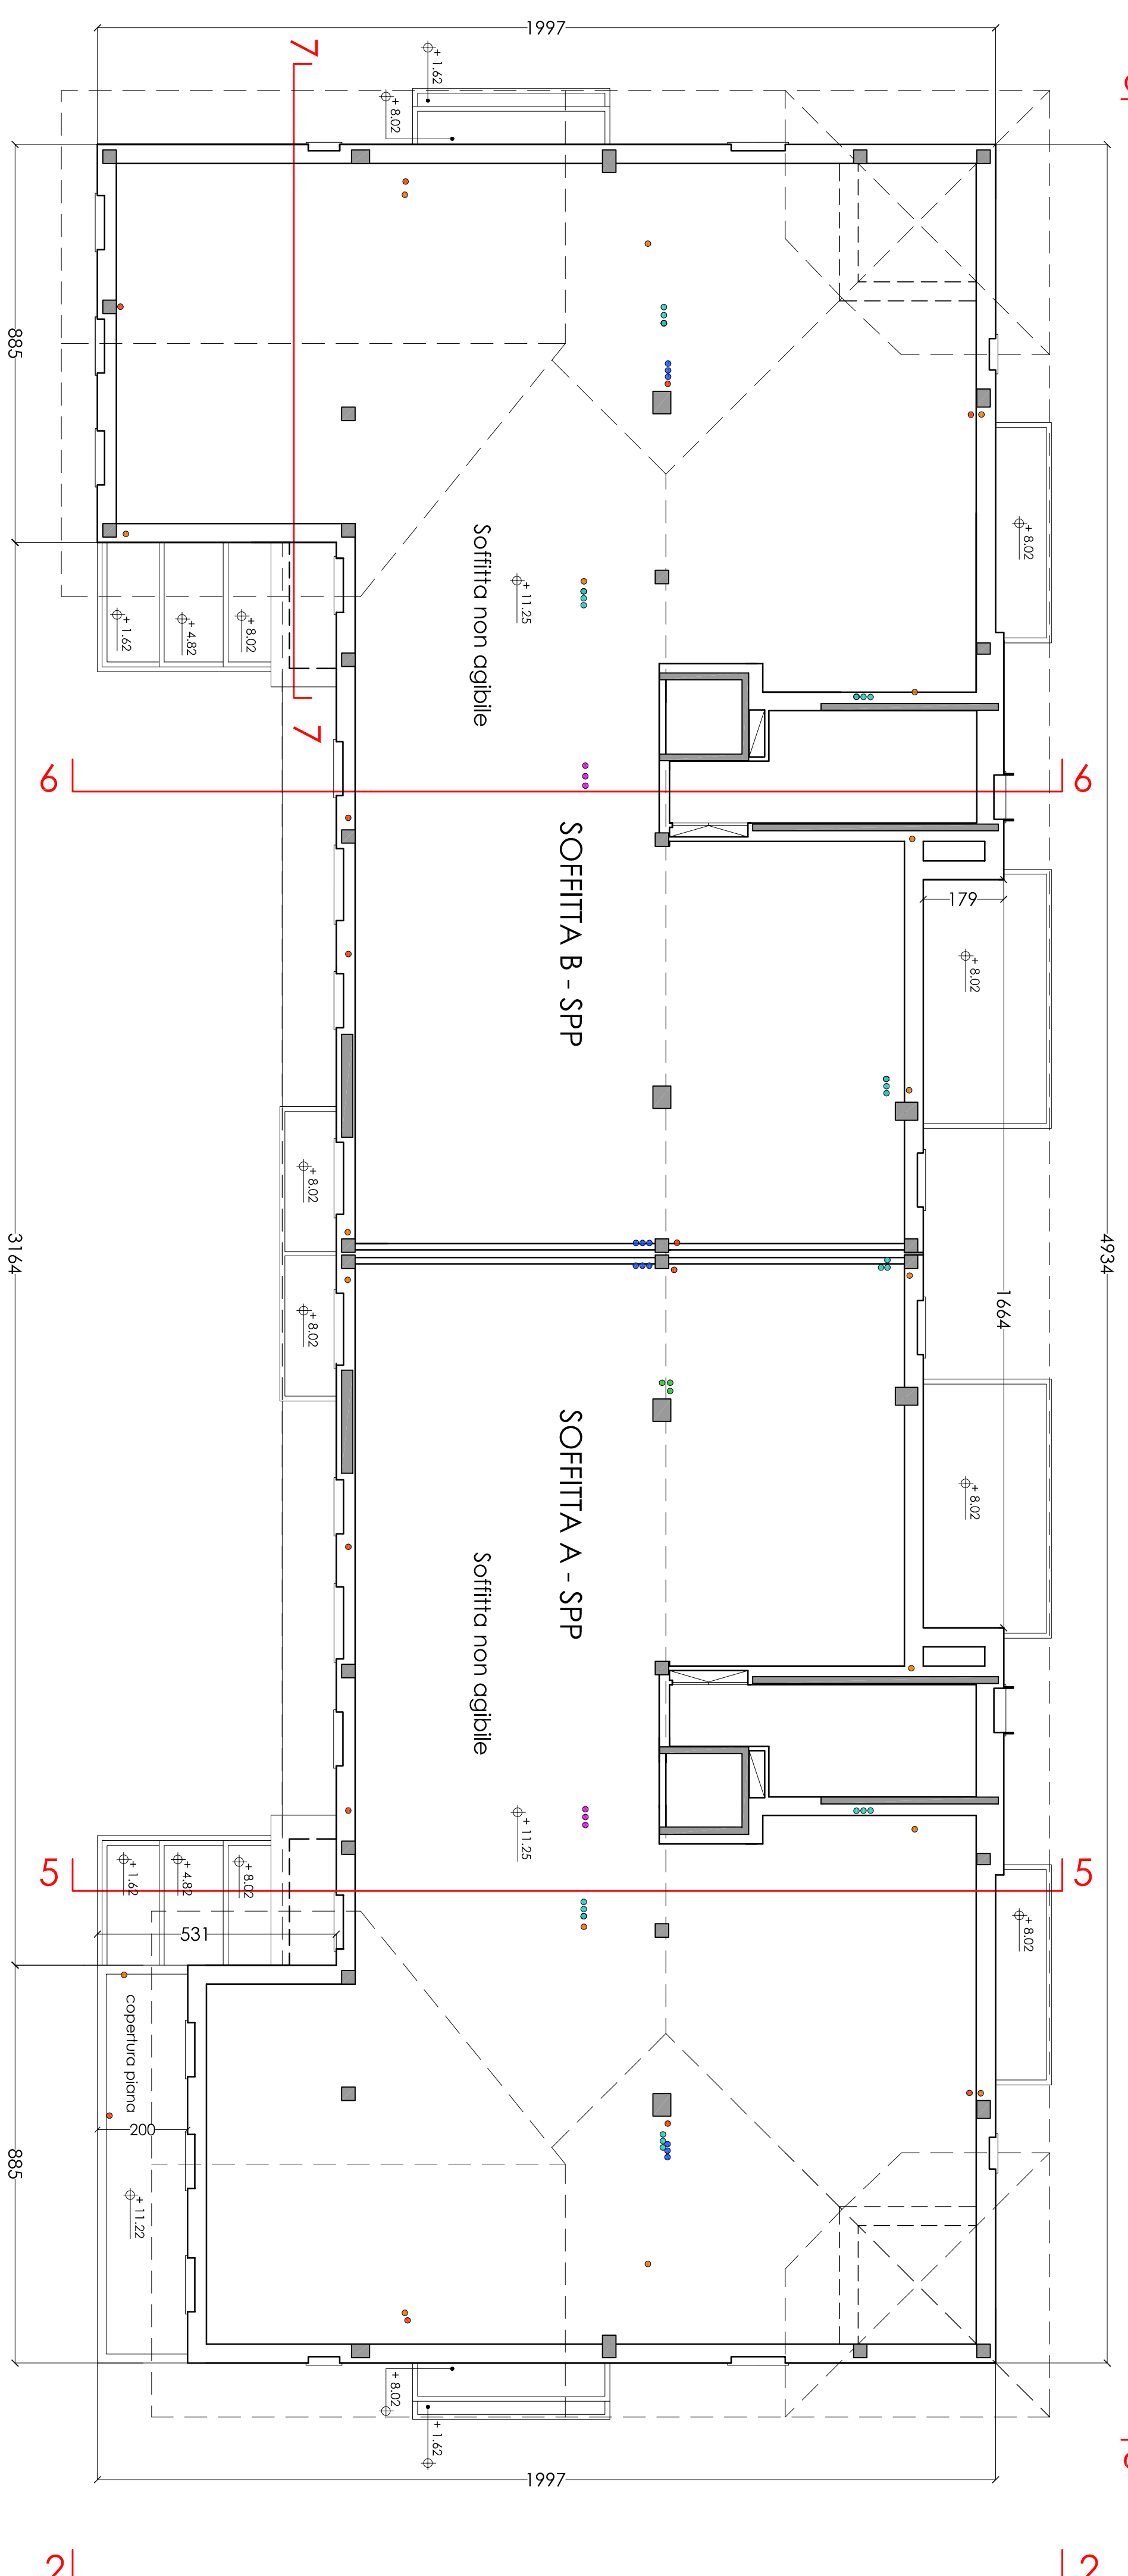

PIANTA PIANO SOTTOTETTO

LEGENDA:

- scatolo WC
- scatolo K/avvitice/tenazzo
- ek
- ewC (12 vol./h)
- elAV (15 vol./h)
- CANI
- comu aerazione notturne
- (per app. con deroga al doppio ricambio d'aria)

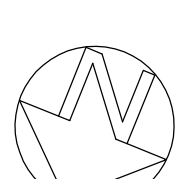[illegible]

OGGETTO			
COMMESSA	FILE	DATA	SCALA
Rifer. alla procedura amministrativa	Caratteristiche e contenuti della documentazione	dicembre 2018	1:100

3

4