



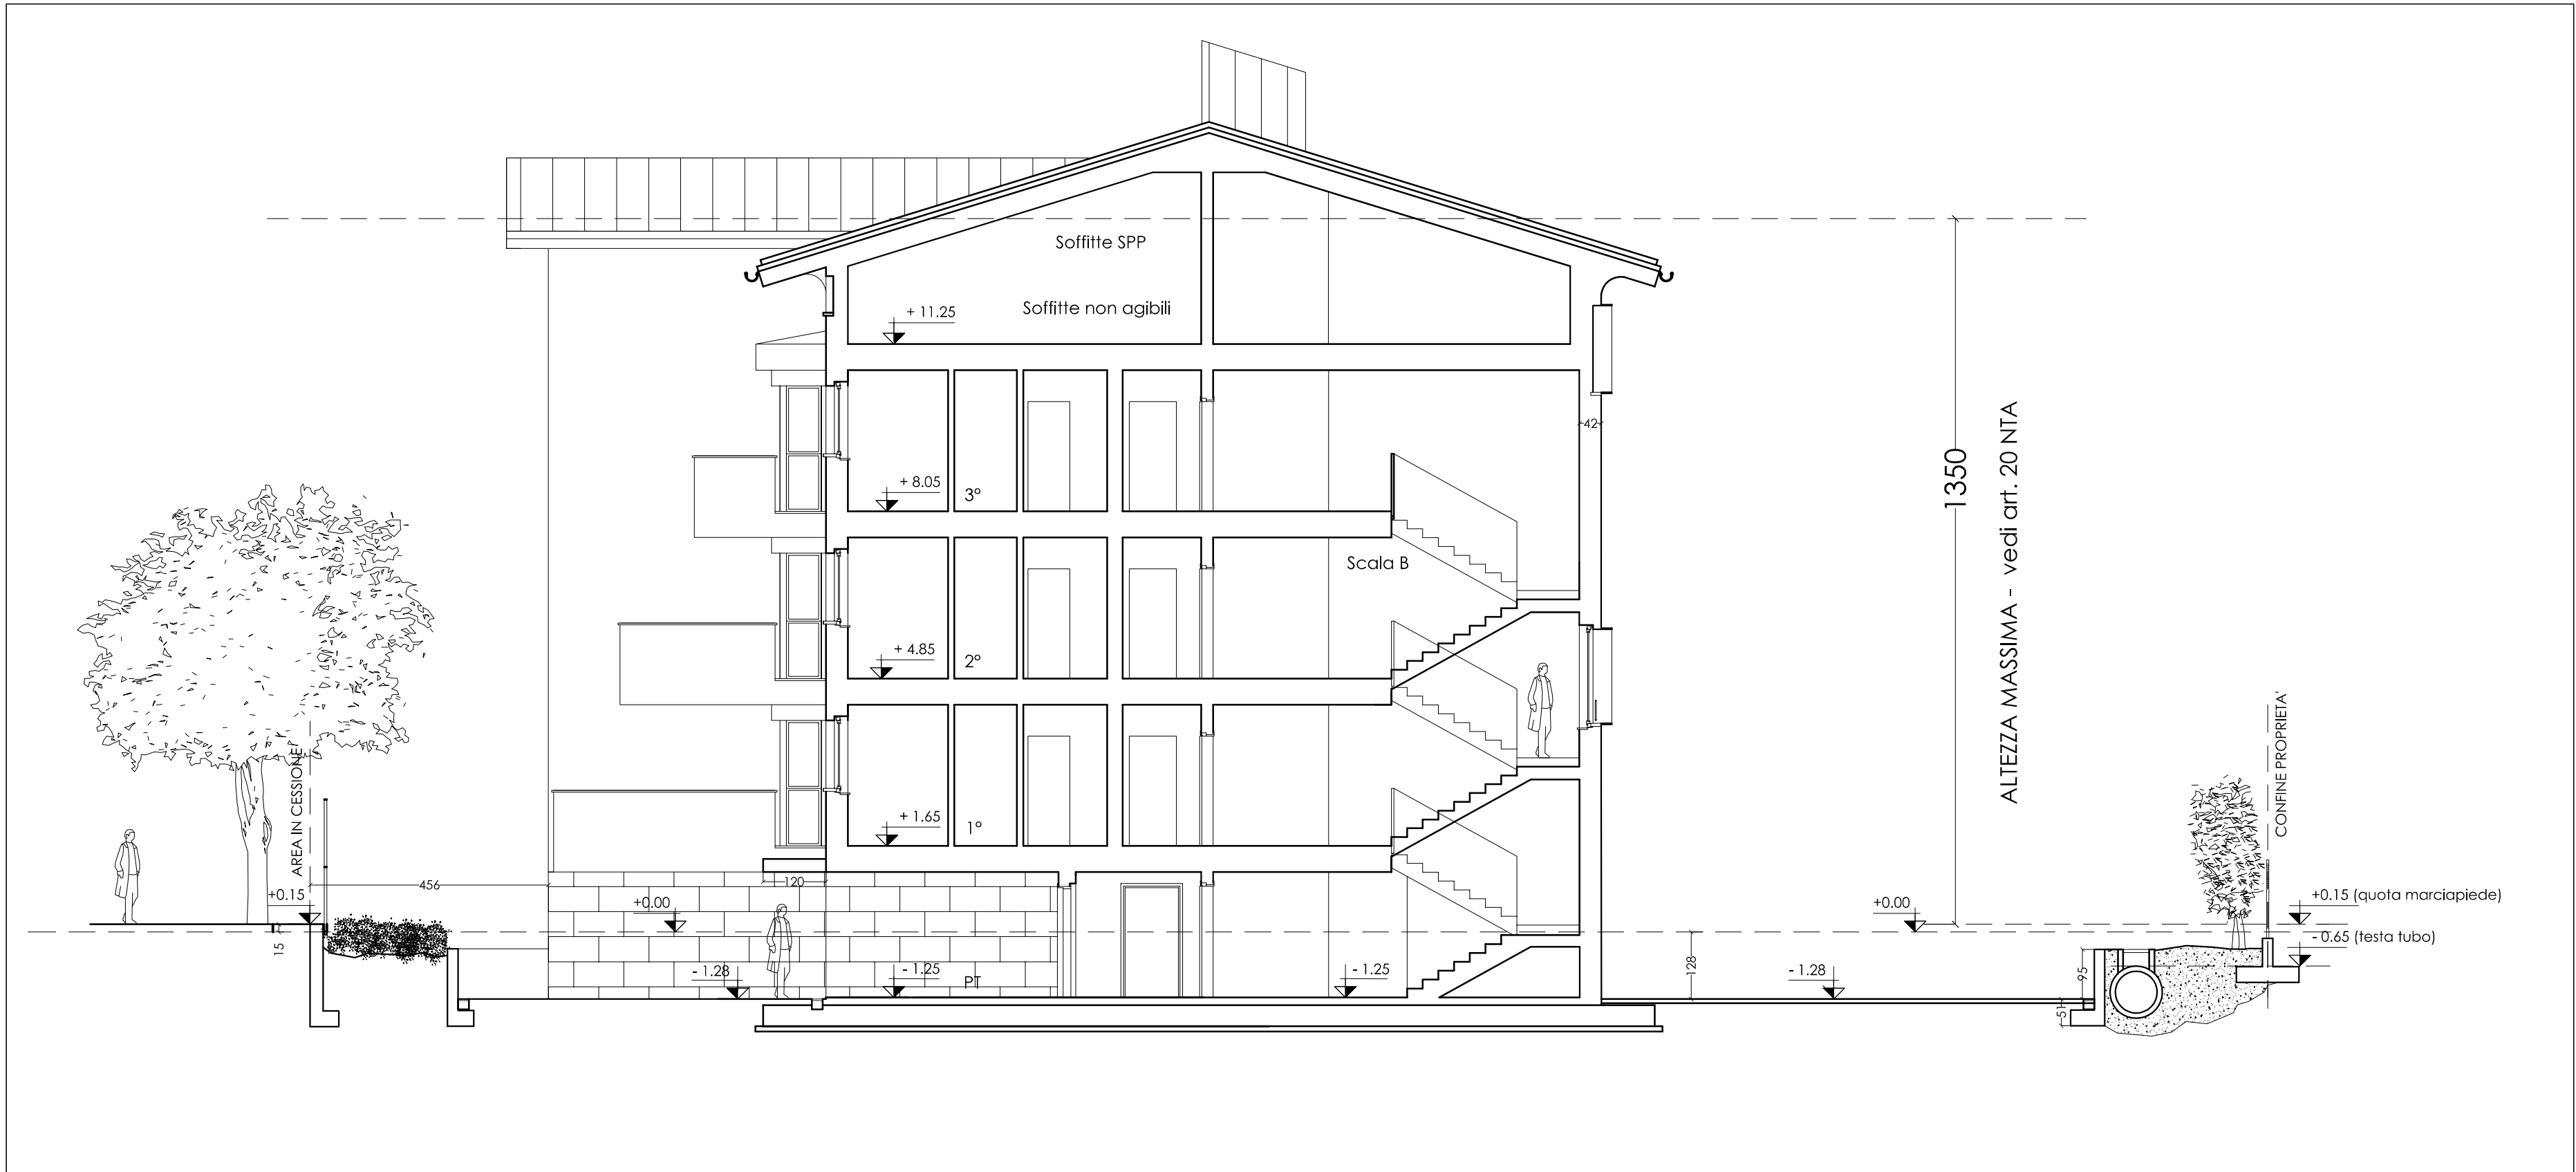

SEZIONE 6 - 6

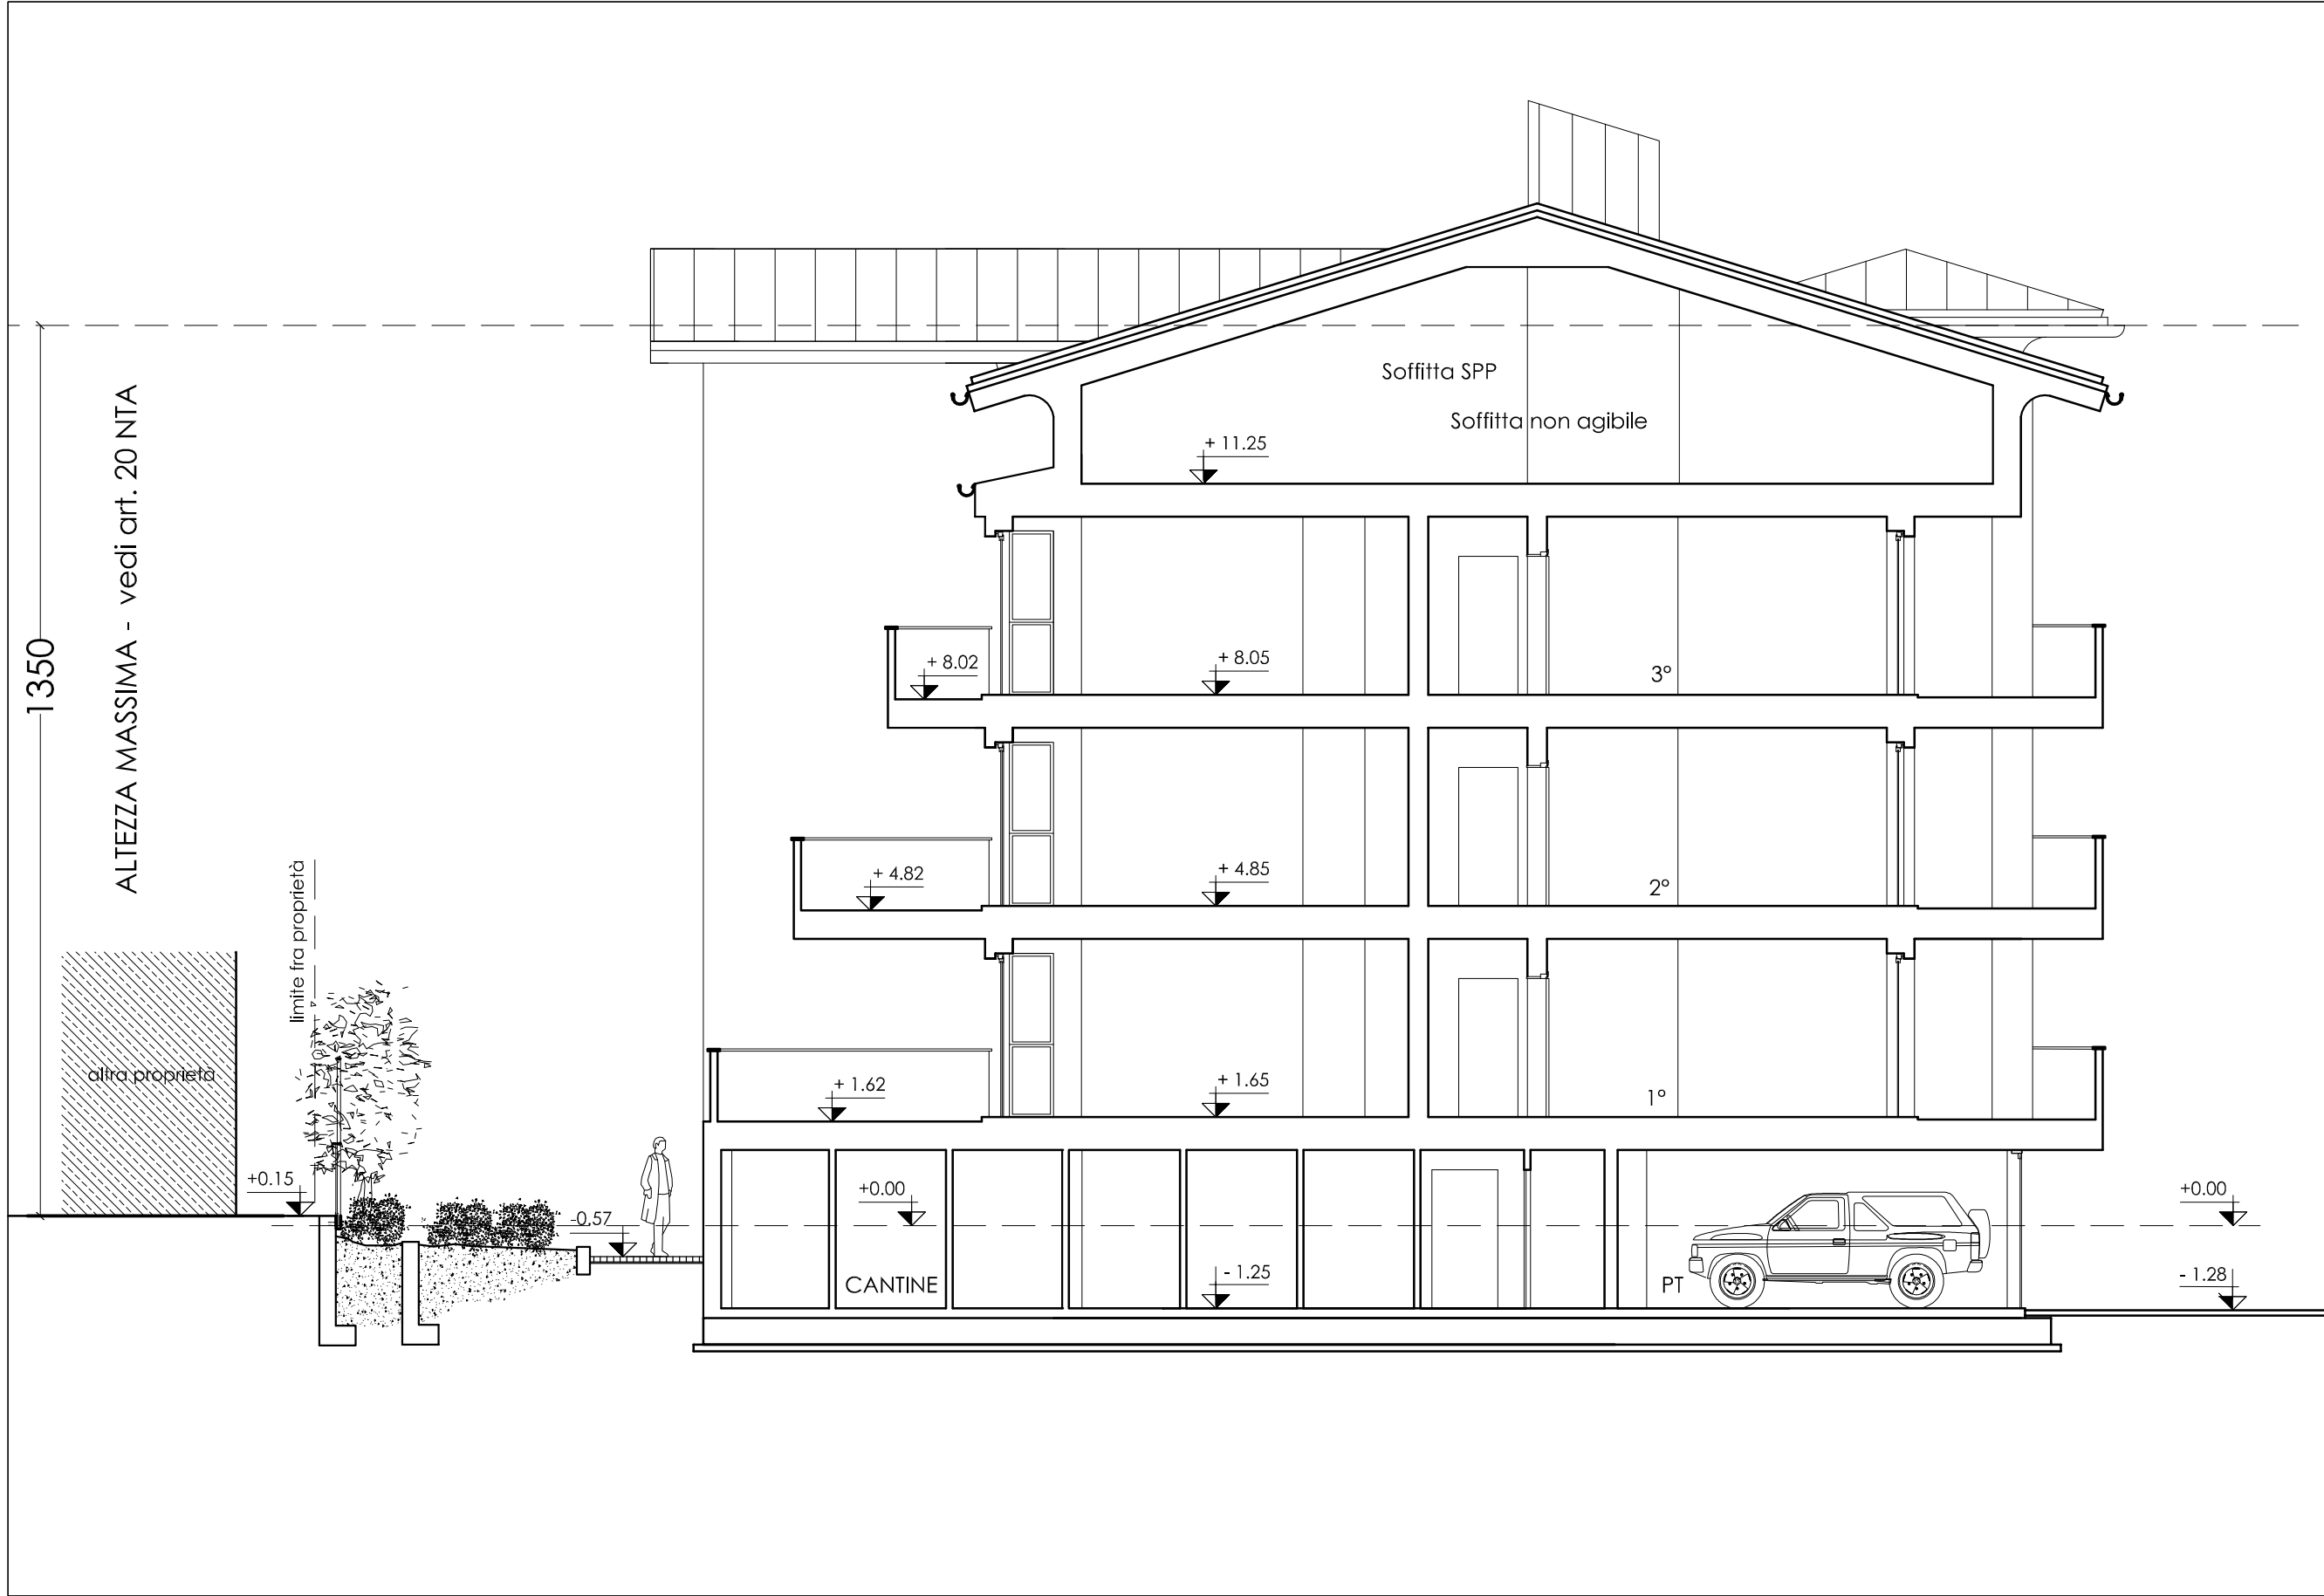

SEZIONE 5 - 5



Campanini Architettura
arch. Raimondo Campanini
via Gaudenzio Ferrari 9/a
20123 Milano - tel. (+39) 02 79 66 35
mail: studio@architetturacampanini.it

PERMESSO DI COSTRUIRE CONVENZIONATO

- AT.rb 8 VIA BUONARROTI -
REALIZZAZIONE DI UN EDIFICIO RESIDENZIALE A TREZZANO S/N

committente: LA NUOVA EDILIZIA s.p.a. - via Quasimodo 5, 20090 - Trezzano s/N

committente		progettista		direttore lavori		impresa	
FINALITA' DELL'ATTIVITA'				FASE DI PROGETTAZIONE			
☐ URBANISTICA		☐ URBANIZZAZIONE		☒ EDILIZIA		☐ FERRIE	
☐ PRELIMINARE		☐ DERIVATIVO		☐ ESECUTIVO		☐ CAMBIO	
REV	DATA	OGGETTO REVISIONE		CONTROLLATO	VERIFICATO	APPROVATO	
1	febbraio 2019	AGG. BALCONI					

OGGETTO				TAVOLA
SEZIONI 6-6 E 5-5				
COMMESSA	FILE	DATA	SCALA	3.8
Pier della Francesca Buonarroti	CAMPANINI ARCHITETTURA/COMMESSE V/PER DELLA FRANCESCA_BUONARROTI/2018	dicembre 2018	1:100	

LA PROPRIETA' INTELLETTUALE DI QUESTO DOCUMENTO E' RISERVATA ALLO STUDIO CAMPANINI ARCHITETTURA A NORMA DELL'ART. 17 D.L. 11/11/1993. QUESTO DOCUMENTO NON PUO' ESSERE UTILIZZATO PER NESSUNO SCOPO
DIVERSO DA QUELLO PER IL QUALE E' STATO SPECIFICAMENTE FORNITO SENZA PRESENTARE AUTORIZZAZIONE SCRITTA DALLO STUDIO CAMPANINI ARCHITETTURA