


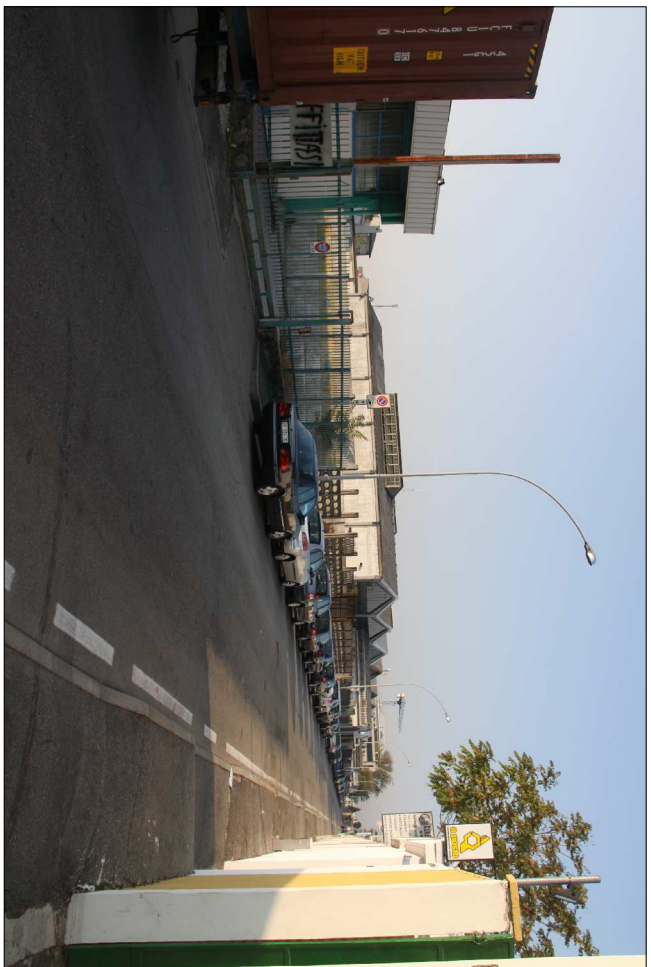

1



2



3




4



5



6

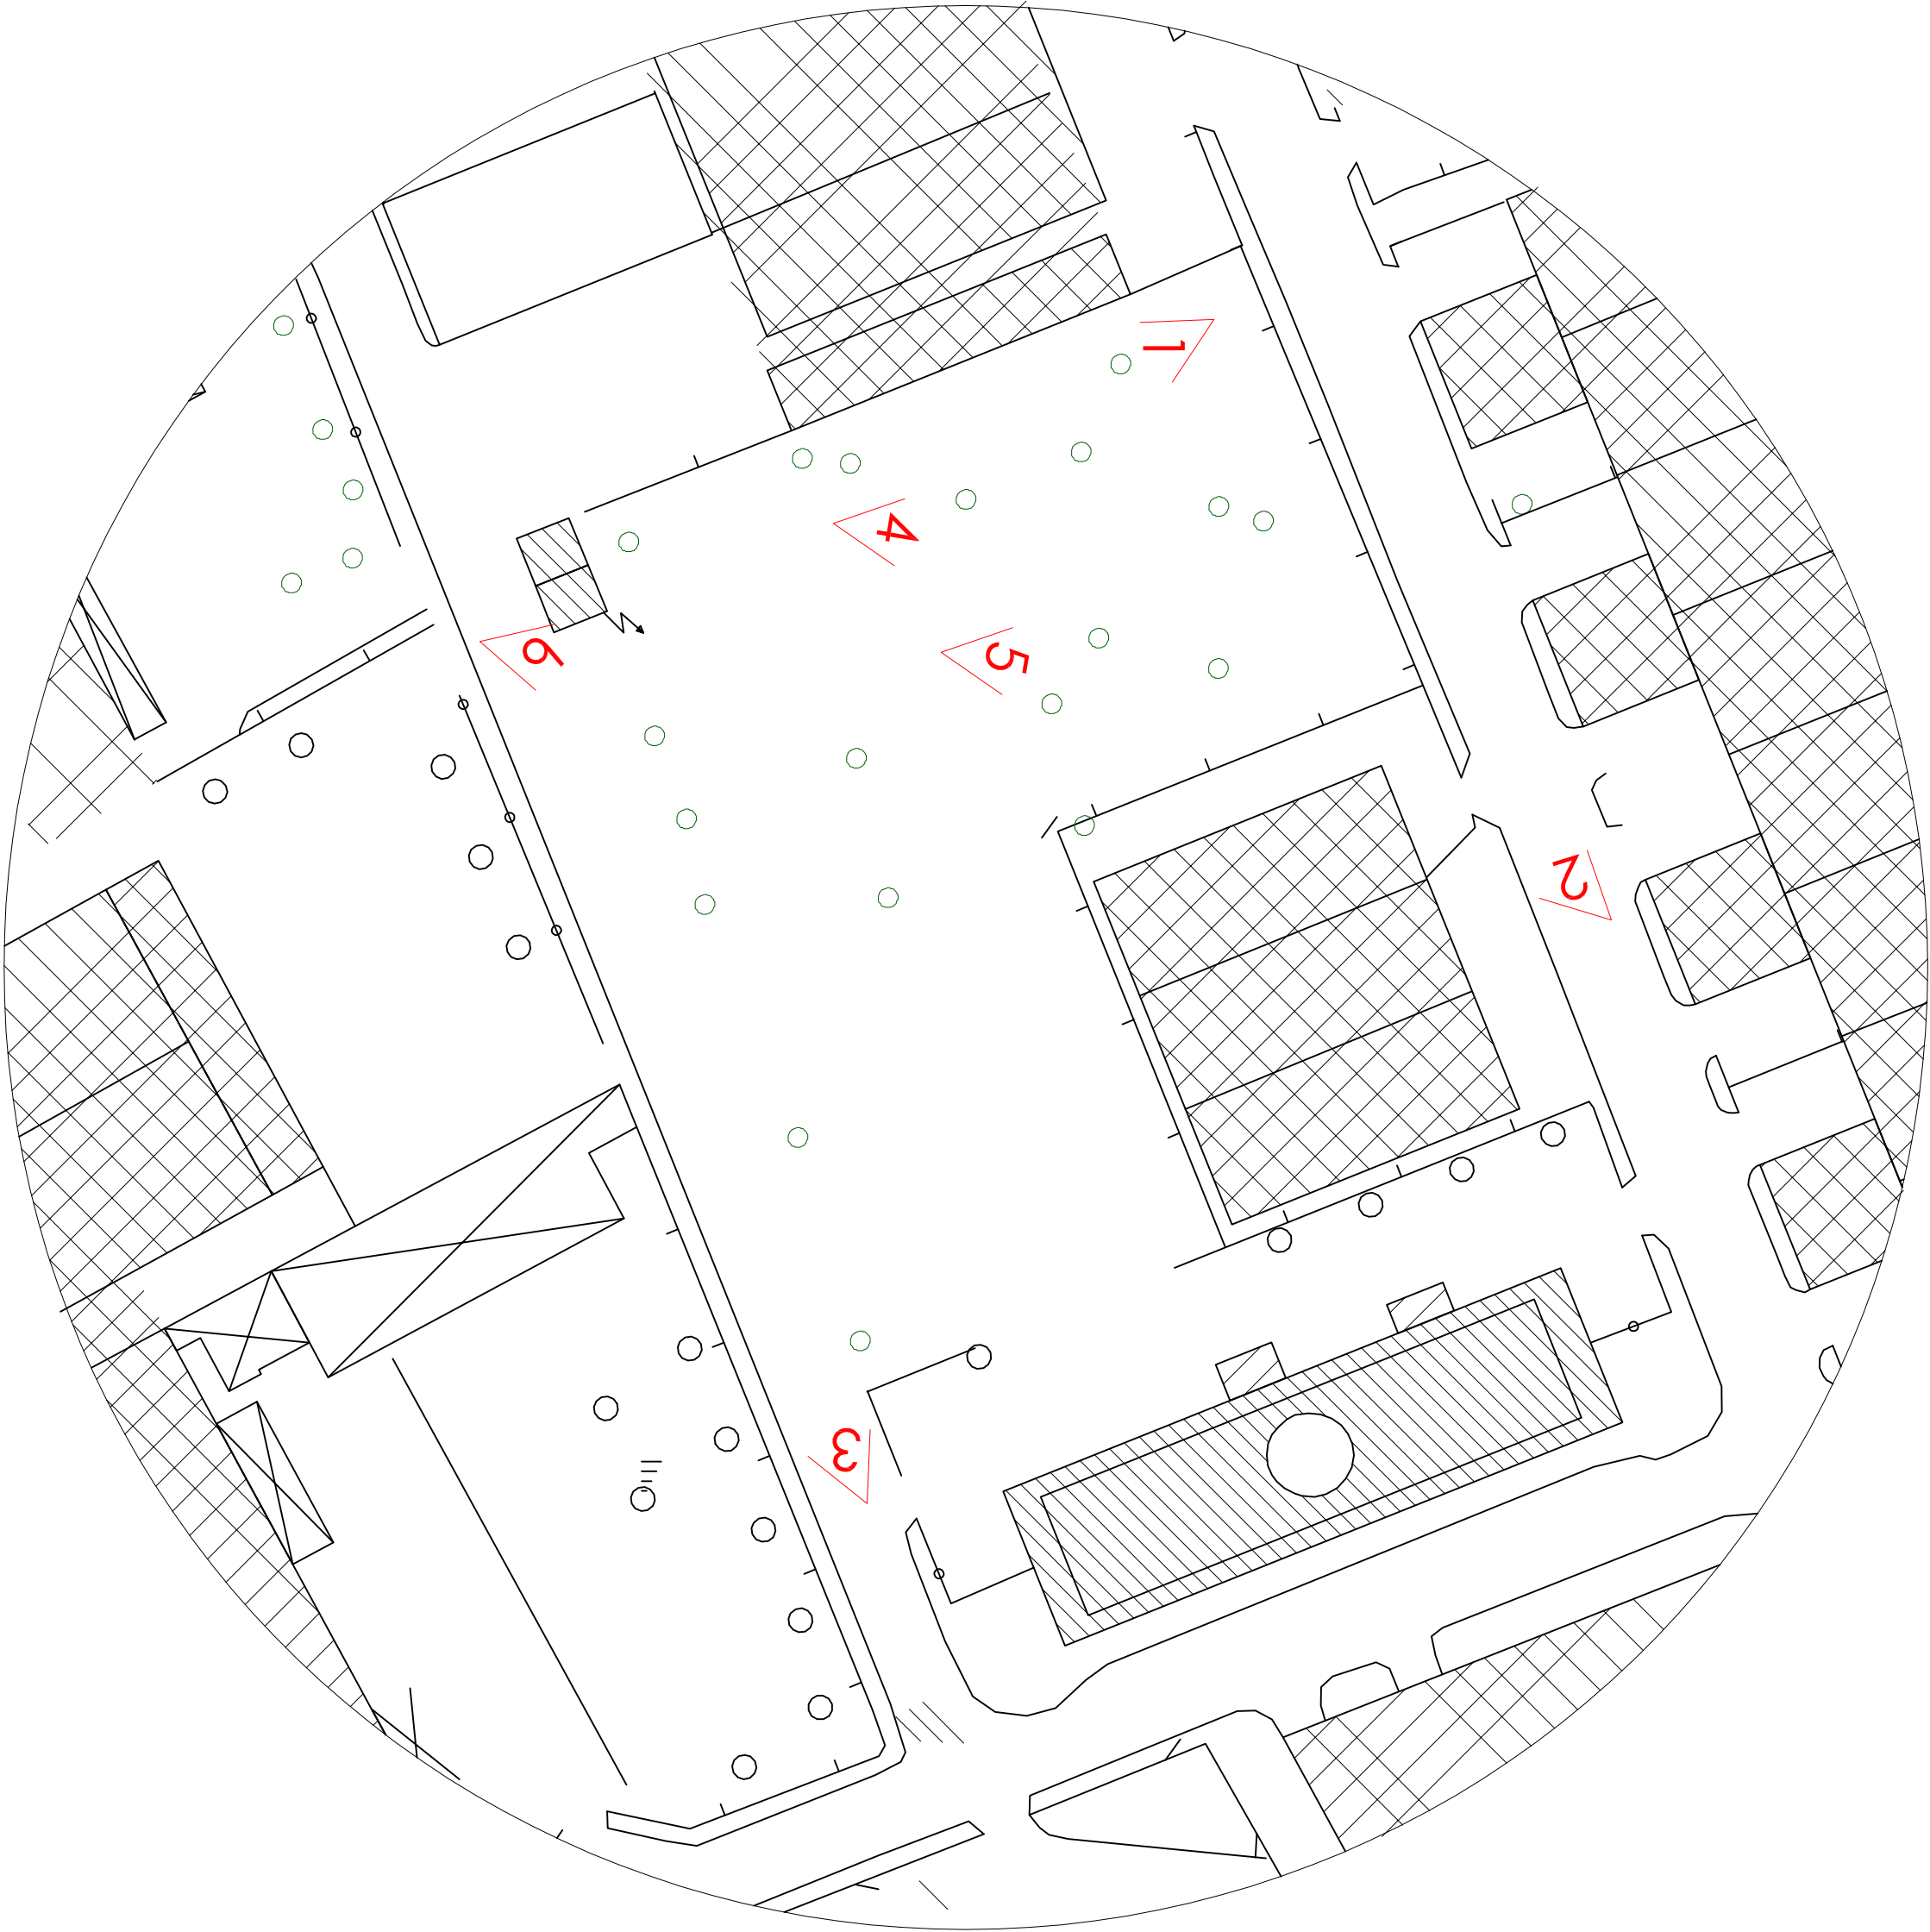

Camparini Architettura
arch. Raimondo Camparini
via Gaudenzio Ferrari 9/a
20123 Milano - Tel. (+39) 02 79 66 55
mail: studio@architetturacamparini.it

PERMESSO DI COSTRUIRE CONVENZIONATO

REALIZZAZIONE DI UN EDIFICIO RESIDENZIALE NEL COMUNE DI TREZZANO S/N IN VIA BUONARROTI/PIER DELLA FRANCESCA

committente: LA NUOVA EDILIZIA s.p.a. - via Quosimodo 5, 20090 - Trezzano s/N

committente	progettista	direttore lavori	impresa

FINALITA' DELL'ATTIVITA'		FASE DI PROGETTAZIONE	
☐ URBANISTICA	☐ URBANIZZAZIONI	☒ EDILIZIA	☐ INTERA
		☒ PRELIMINARE	☐ DEFINITIVO
			☐ RECUPERO
			☐ CAMBIO

REV.	DATA	OGGETTO REVISIONE	CONTROLLATO	VERIFICATO	APPROVATO

OGGETTO			TAVOLA	
RILIEVO FOTOGRAFICO			7	

COMMESSA	FILE	DATA	
Pier della Francesca Buonrotti	CAMPARINI ARCHITETTURA.COMMESSA VIAPIER DELLA FRANCESCA, BUONARROTI 2018	DICEMBRE 2018	

LA PROGETTAZIONE INTELLETTUALE DI QUESTO DOCUMENTO E' REPERIBILE ALLO STUDIO CAMPARINI ARCHITETTURA A NORMA DELL'ART. 13 DEL D.L. 157/11/11/12. QUESTO DOCUMENTO NON PUO' ESSERE RILASCIATO IN NESSUN ALTRO FORMATO DA QUALSIASI TIPO DI SOFTWARE SENZA SPECIFICAMENTE FORMALE SENZA NESSUNA AUTORIZZAZIONE SCRITTA DALLO STUDIO CAMPARINI ARCHITETTURA.