


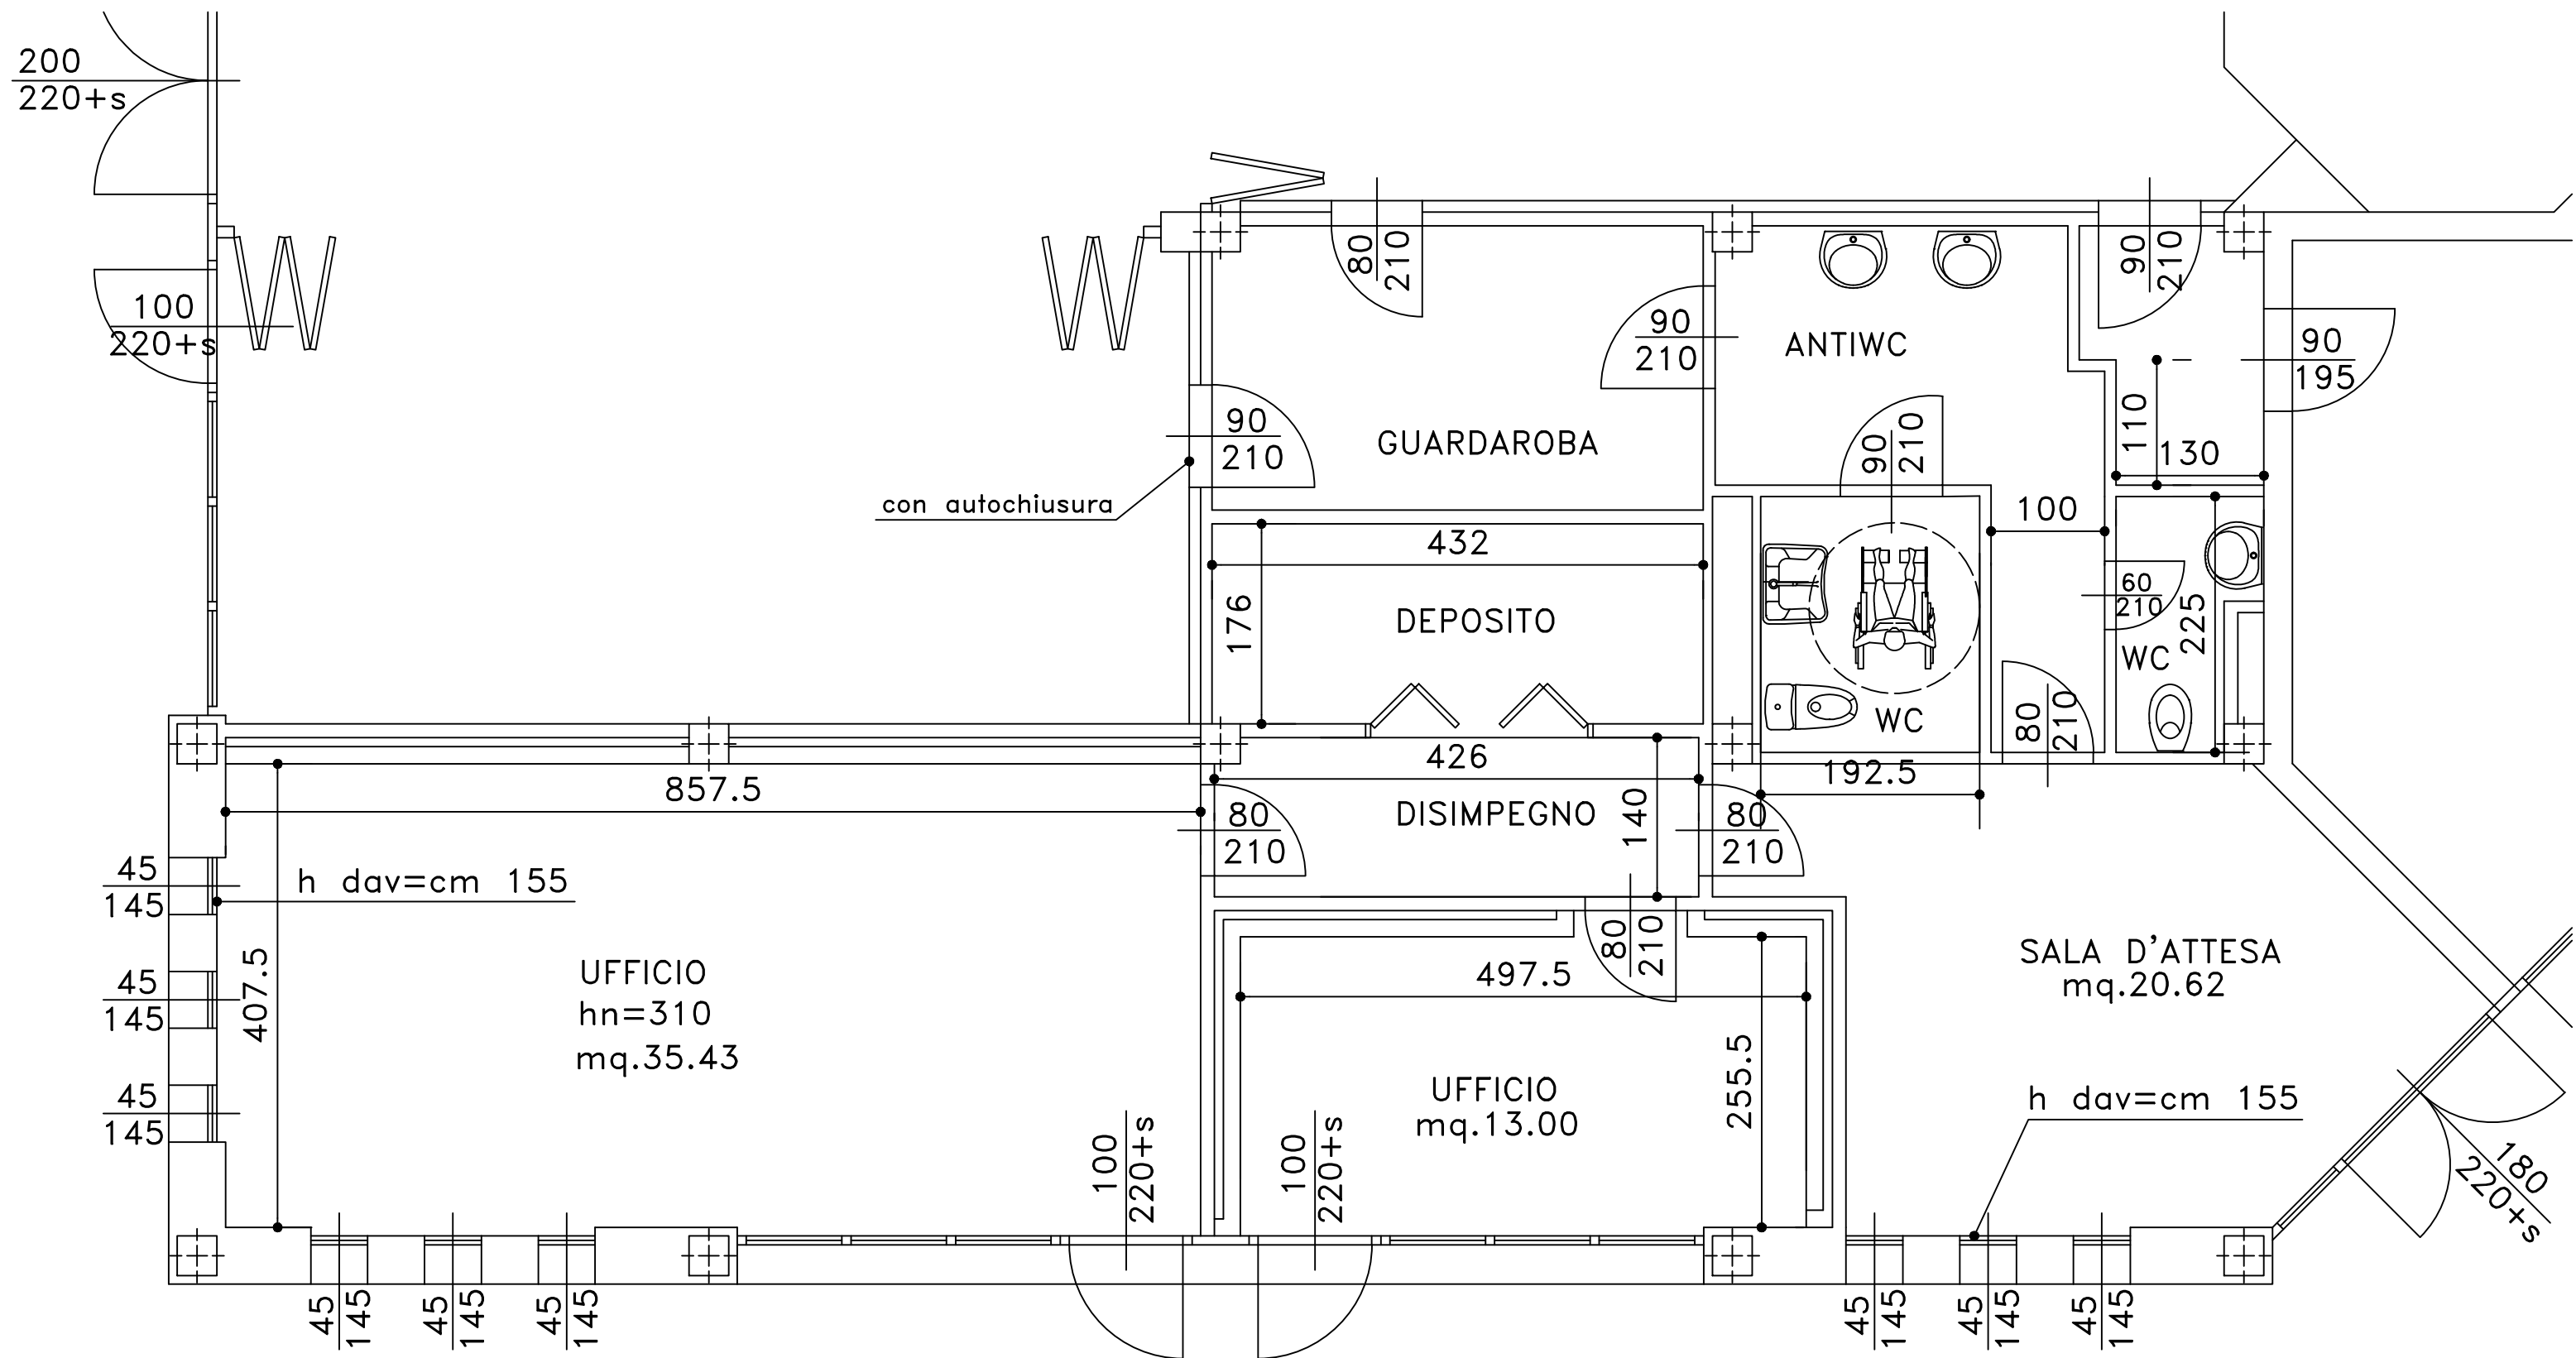

PLANIMETRIA PIANO TERRA

STATO DI PROGETTO