Fase 4: Lavori gruppo CAP Realizzazione tratto fognario in Via Piero della Francesca - Impresa esecutrice Sangalli SPA

Modifiche alla viabilità richieste:

Modifica senso di circolazione in Via Buonarroti a senso unico direzione centro - Via Dante

Modifica impianto semaforico in uscita da Via Buonarroti

Divieto di sosta ambo i lati in via Piero della Francesca (seguendo lo spostamento del cantiere)

Chiusura al transito di via Piero della Francesca escluso residenti e frontisti con accesso temporaneamente da via Boito

Modifica circolazione in via Piero della Francesca a doppio senso per frontisti nella zona non occupata dal cantiere

Mantenimento circolazione a senso unico direzione Nord in Via Boito tra via Buonarroti e Via Galilei

Mantenimento circolazione a senso unico Via Galilei direzione Ovest verso via Marconi
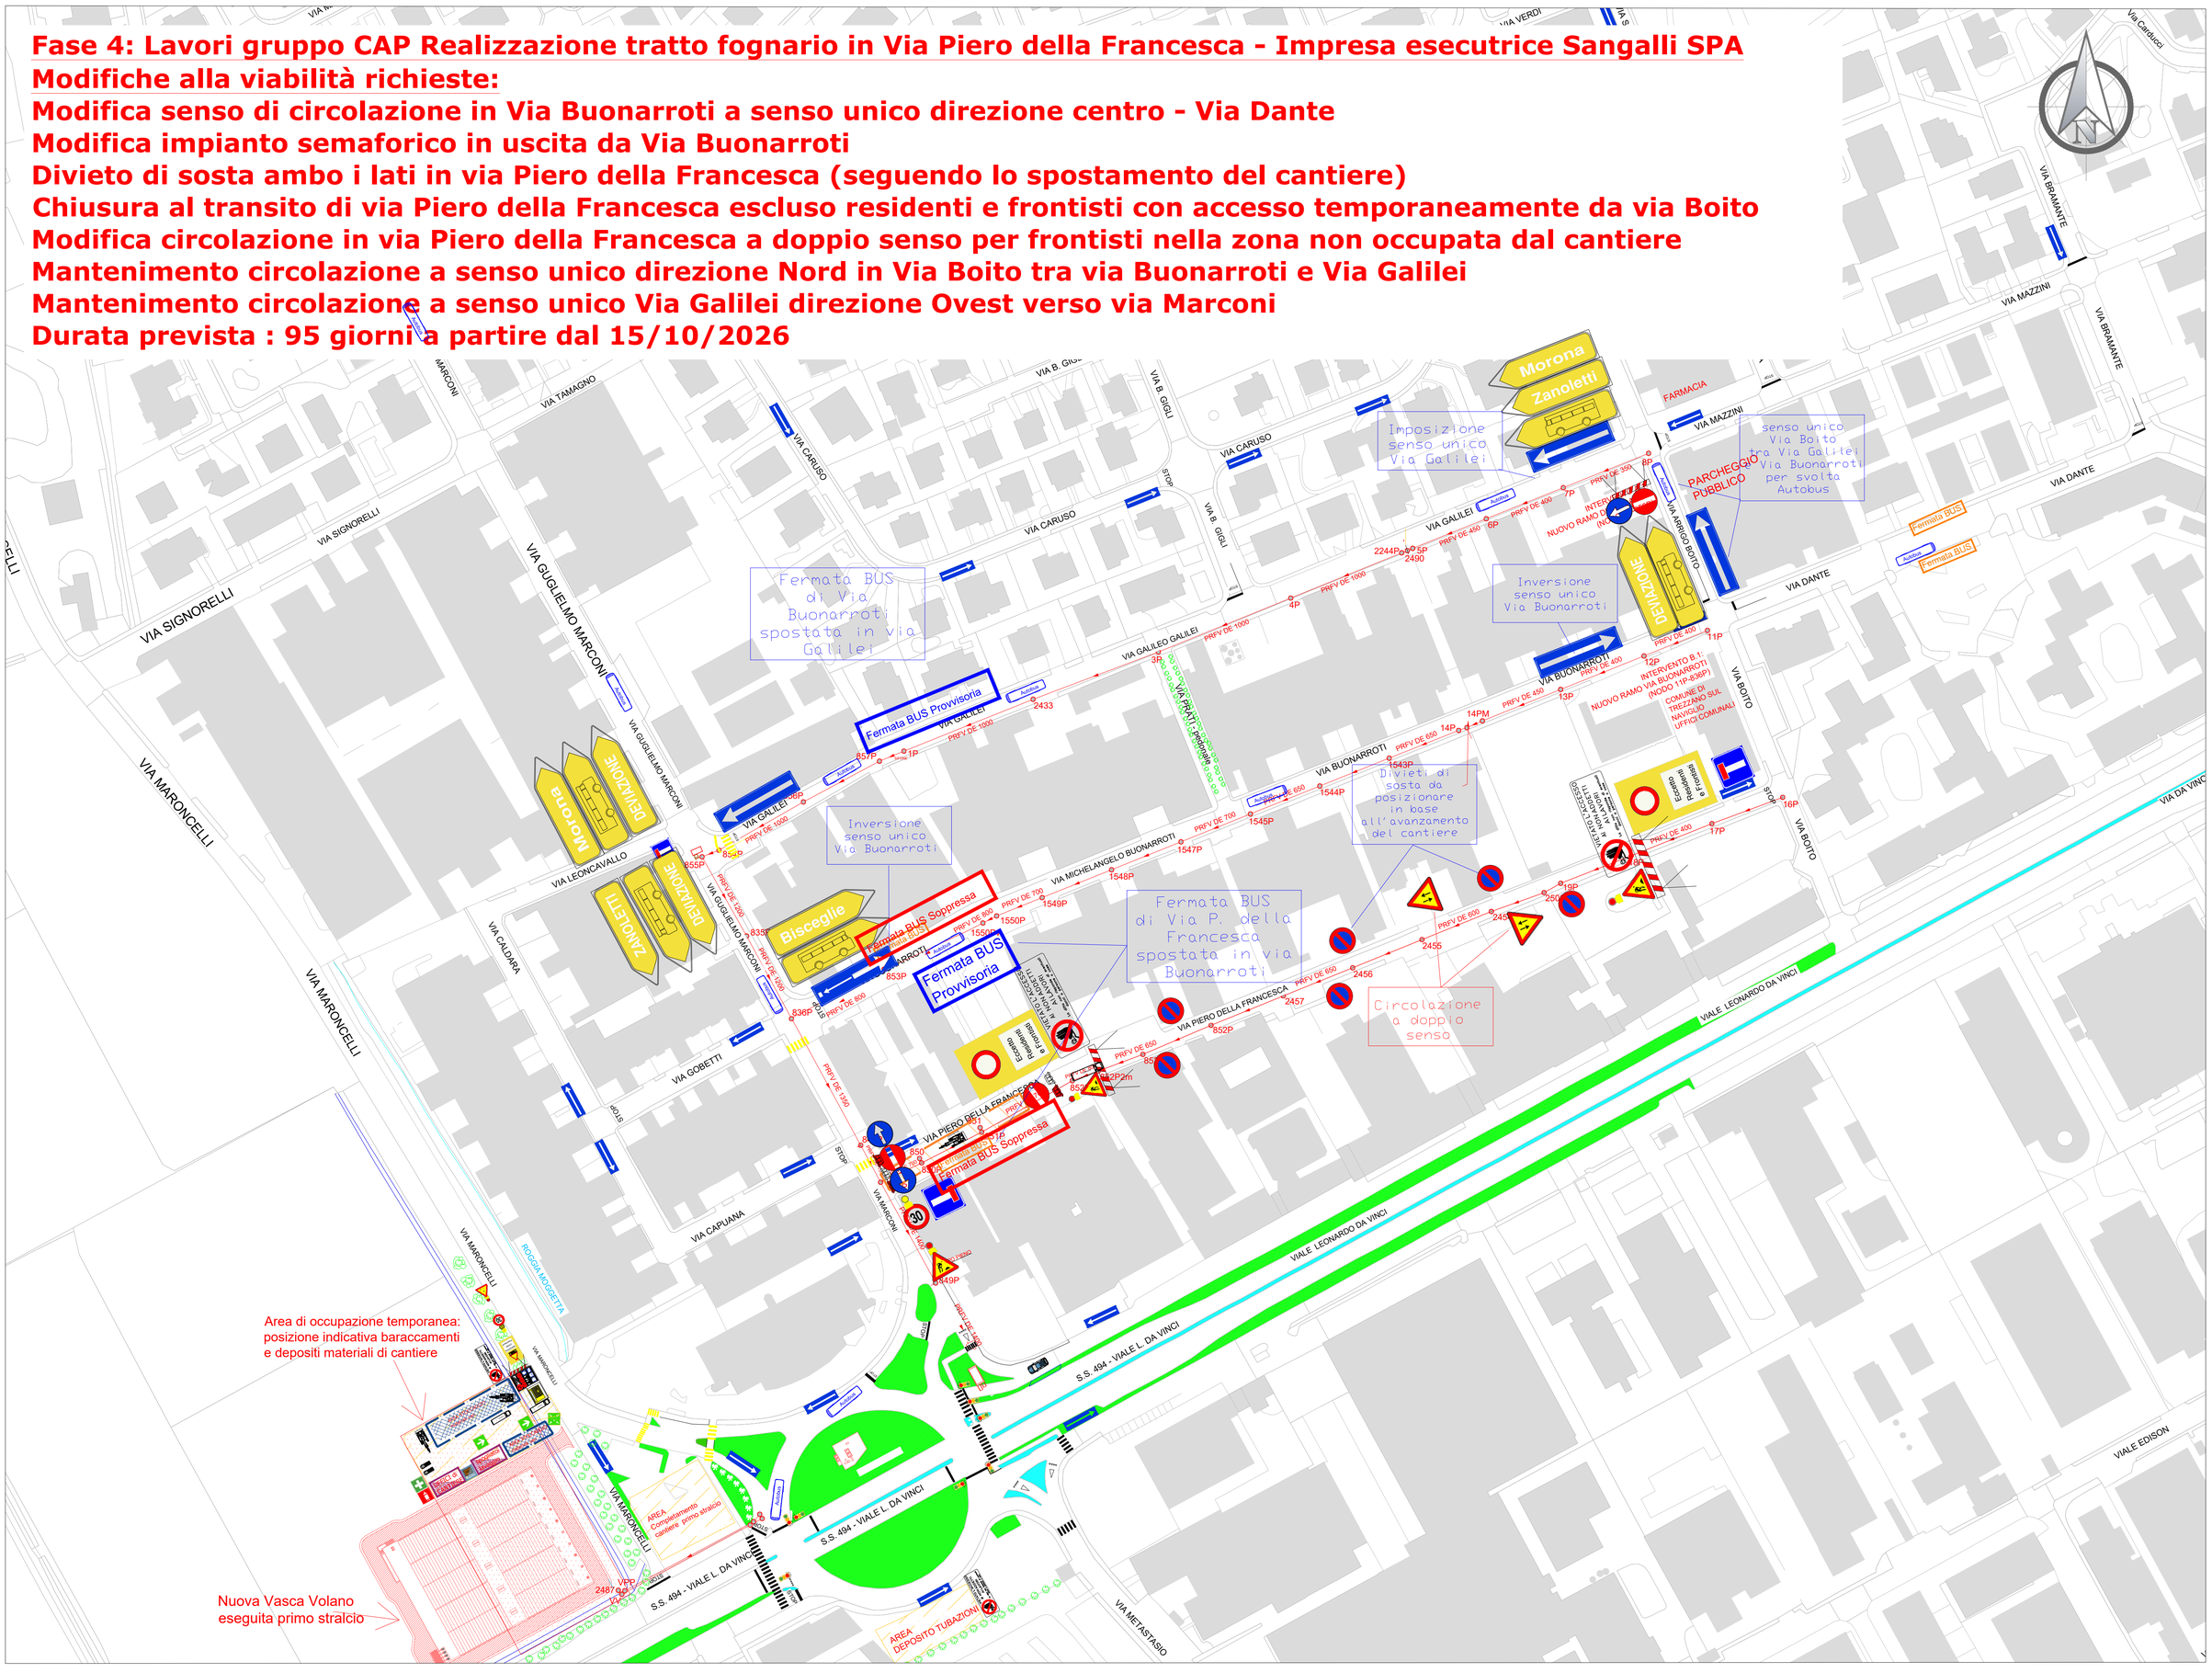
Durata prevista : 95 giorni a partire dal 15/10/2026